EXPLICATION

#	ROOM NAME	AREA m²
1	STILL ROOM	7,2 m²
2	WC	4,6 m²
3	HALL	18,7 m²
4	UTILITY ROOM	9,3 m²
5	TECHNICAL	5,9 m²
6	ENTRANCE	7,1 m²
7	KITCHEN	21,2 m²
8	LIVING ROOM	51,8 m²
9	WARDROBE	8,8 m²
		134,7 m²

OUTDOOR AREAS


10	TERRACE	56,4 m²
11	TERRACE	61,5 m²
12	POOL	16,0 m²
		133,9 m²

ექსპლიკაცია

#	სათავსების დასახელება	ფართი m²
1	დამხმარე ოთახი (საწყობი)	7,2 m²
2	სანკვანძი	4,6 m²
3	დერეფანი	18,7 m²
4	დამხმარე ოთახი, სამრეცხაო	9,3 m²
5	ტექნიკური ოთახი	5,9 m²
6	შემოსასვლელი ოთახი	7,1 m²
7	სამზარეულო	21,2 m²
8	საერთო ოთახი	51,8 m²
9	ტანსაცმლის საკიდი ოთახი	8,8 m²
		134,7 m²

გარე ფართები

10	ტერასა	56,4 m²
11	ტერასა	61,5 m²
12	აუზი	16,0 m²
		133,9 m²

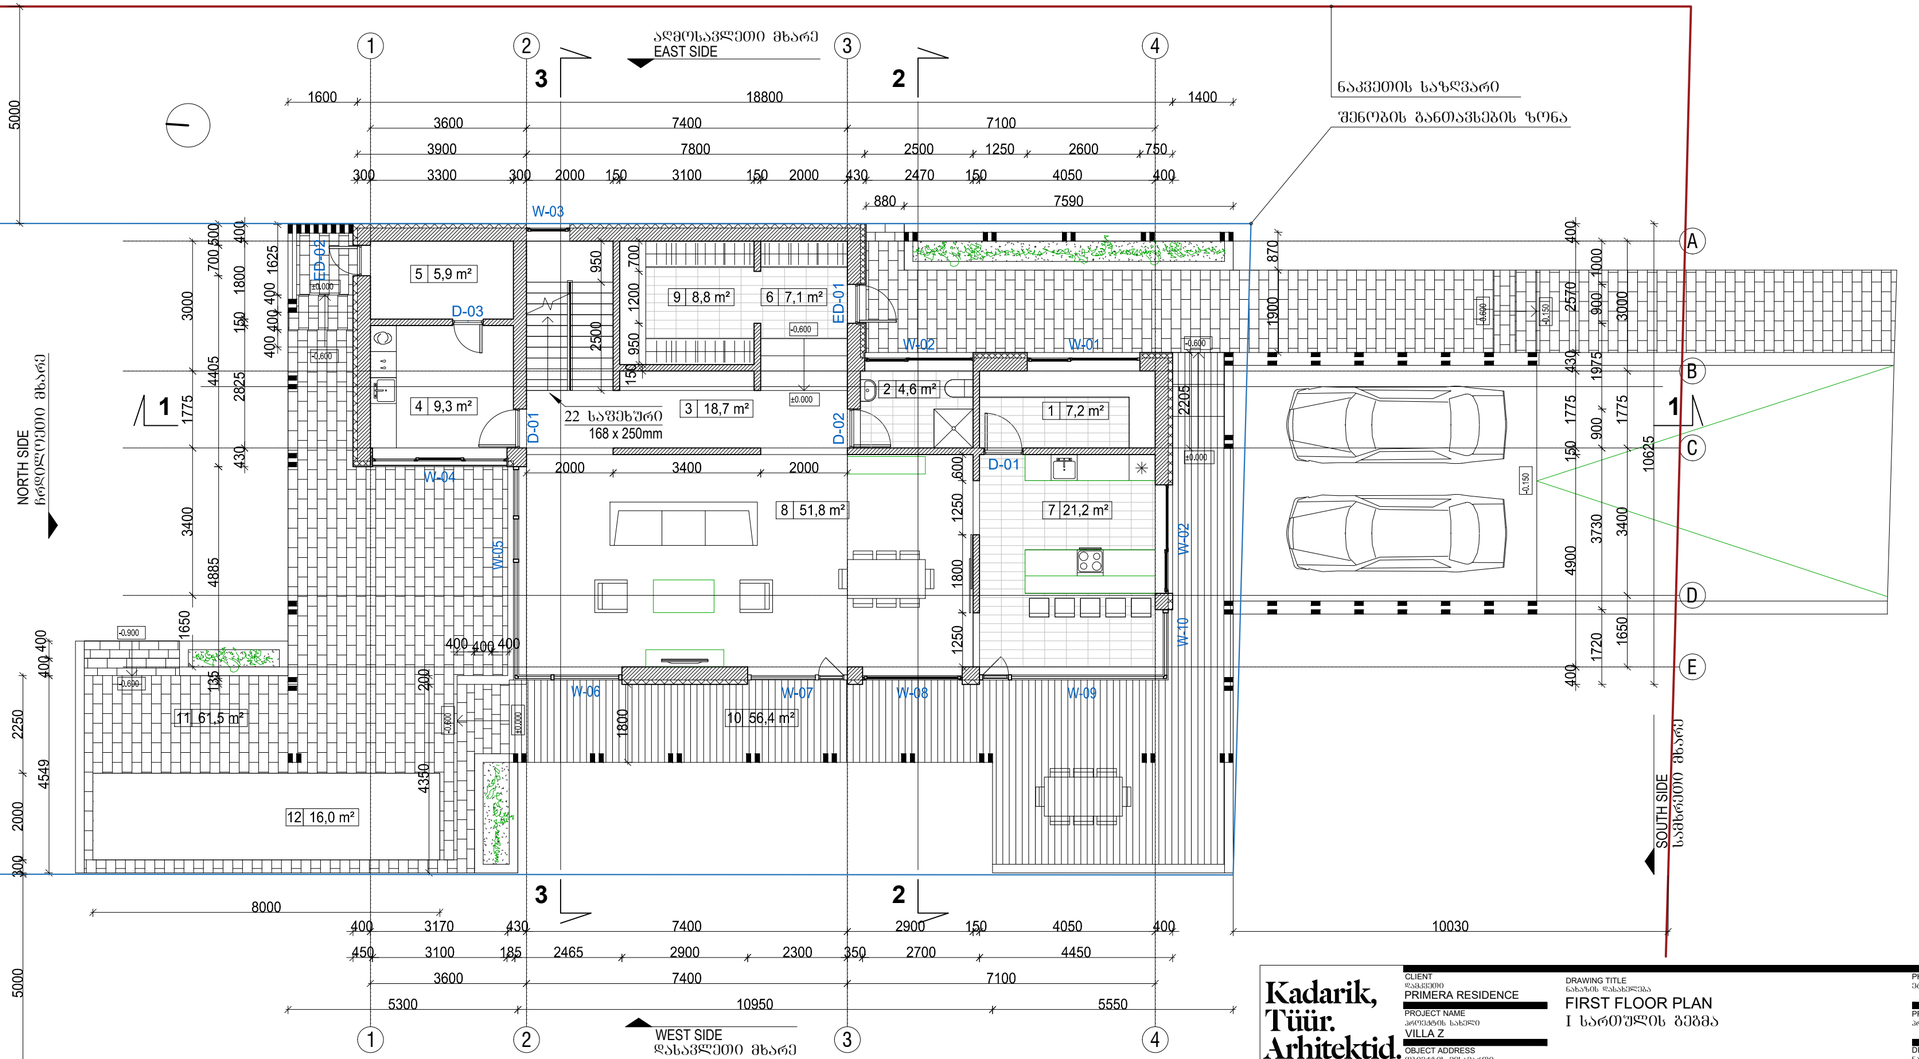

Kadarik, Tüür. Arhitektid.

Kadarik Tüür Arhitektid OÜ
Telliskivi tn 60
Tallinn 10412 Estonia
info@kta.ee
www.kta.ee

CLIENT
დამკვეთი
PRIMERA RESIDENCE

PROJECT NAME
პროექტის სახელი
VILLA Z

OBJECT ADDRESS
ობიექტის მისამართი
PU-SC-P5-06

Architects
არქიტექტორები
Ott Kadarik, Mihkel Tüür

Projector
დამპროექტებელი
Ott Kadarik, Mihkel Tüür, Viktoria Andrejeva

DRAWING TITLE
ნახაზის დასახელება
FIRST FLOOR PLAN
I სართულის გეგმა

PHASE
ეტაპი
PRELIMINARY DESIGN

PROJECT NUMBER
პროექტის ნომერი
VG-17

DRAWING NUMBER
ნახაზის ნომერი
A-4

DRAWING SCALE
ნახაზის მასშტაბი
1 : 100

DATE
თარიღი
14.11.17

EXPLICATION

#	ROOM NAME	AREA m²
13	BEDROOM	16,1 m²
14	BEDROOM	15,3 m²
15	BEDROOM	15,4 m²
16	BEDROOM	15,8 m²
17	BATHROOM	5,9 m²
18	BATHROOM	10,5 m²
19	HALL	16,1 m²
20	WARDROBE	12,3 m²
21	WC	4,0 m²
		111,3 m²

OUTDOOR AREAS


22	BALCONY	7,6 m²
23	BALCONY	51,2 m²
		58,8 m²

ექსპლიკაცია

#	სათავსების დასახელება	ფართი m²
13	საძინებელი	16,1 m²
14	საძინებელი	15,3 m²
15	საძინებელი	15,4 m²
16	საძინებელი	15,8 m²
17	სააბაზანო	5,9 m²
18	სააბაზანო	10,5 m²
19	დერეფანი	16,1 m²
20	ტანსაცმლის საკიდი ოთახი	12,3 m²
21	სანკვანძი	4,0 m²
		111,3 m²


გარე ფართები

22	აივანი	7,6 m²
23	აივანი	51,2 m²
		58,8 m²

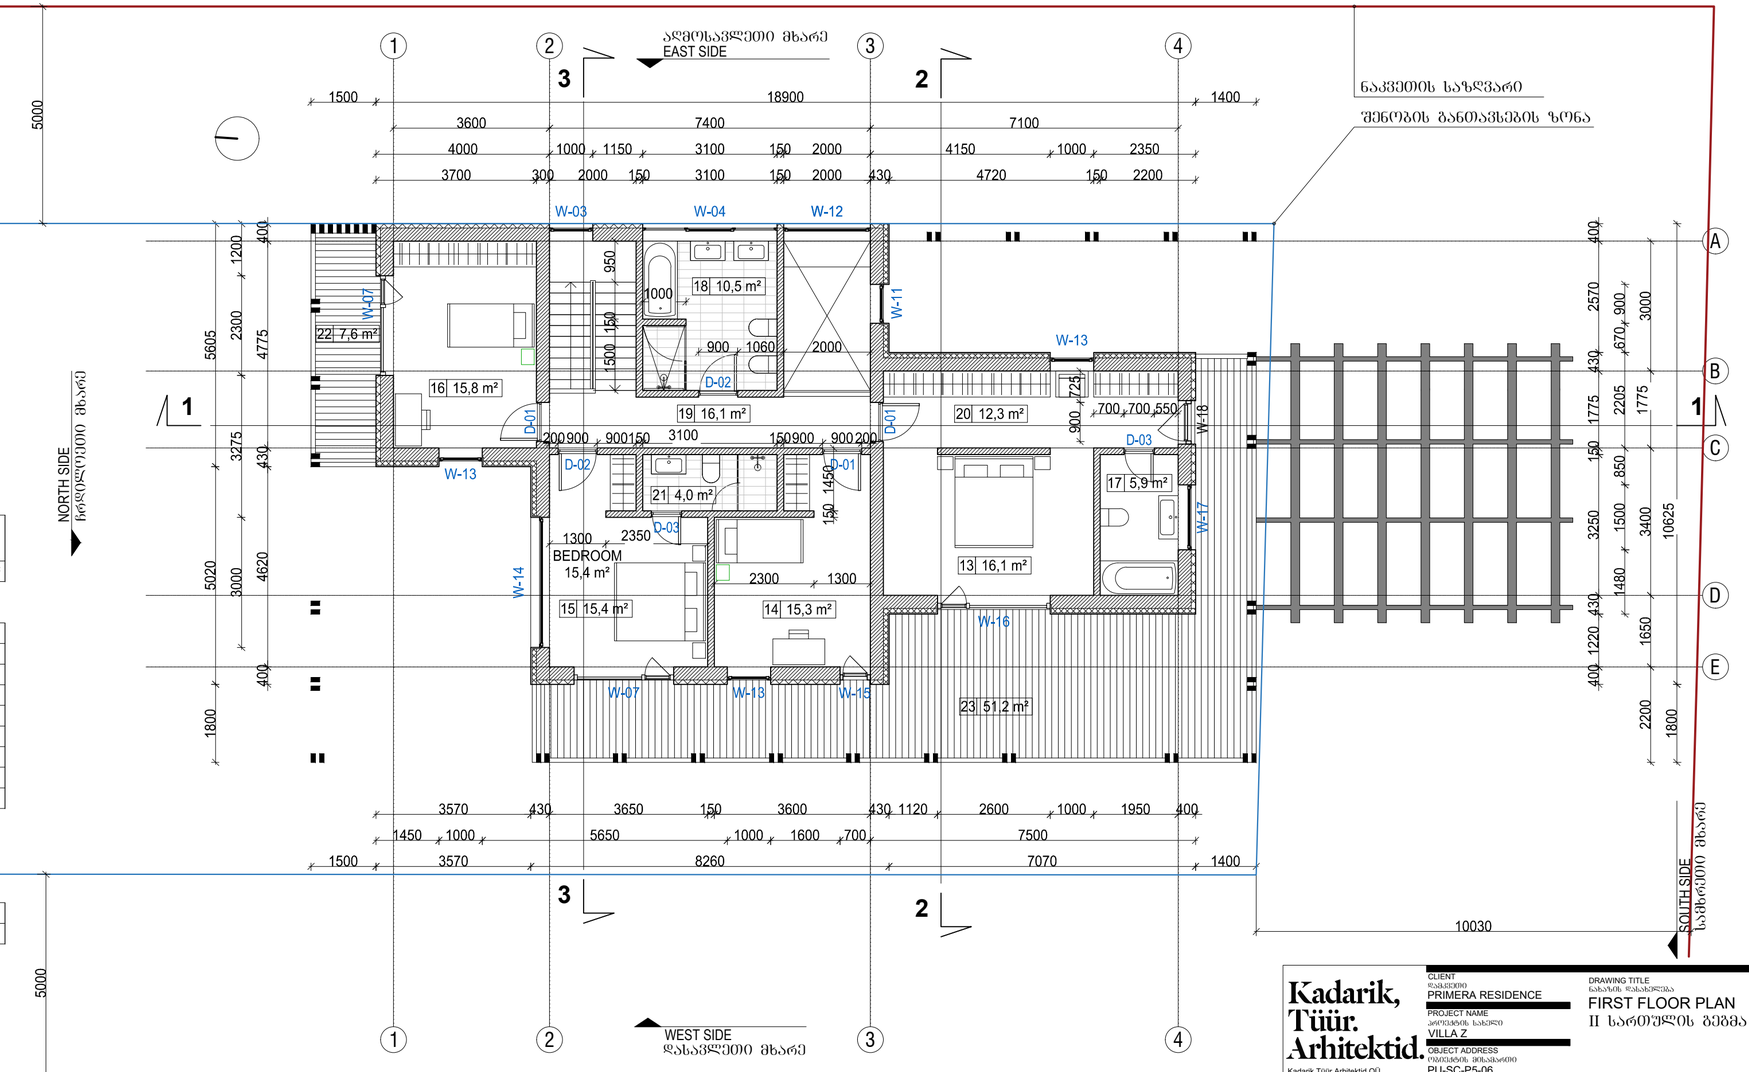

CLIENT დამკვეთი	DRAWING TITLE ნახაზის დასახელება
PRIMERA RESIDENCE	FIRST FLOOR PLAN II სართულის გეგმა
PROJECT NAME პროექტის სახელი	PHASE ეტაპი
VILLA Z	PRELIMINARY DESIGN
OBJECT ADDRESS ობიექტის მისამართი	PROJECT NUMBER პროექტის ნომერი
PU-SC-P5-06	VG-17
Architects არქიტექტორები	DRAWING NUMBER ნახაზის ნომერი
Ott Kadarik, Mihkel Tüür	A-5
Projector დამპროექტებელი	DRAWING SCALE ნახაზის მასშტაბი
Ott Kadarik, Mihkel Tüür, Viktoria Andrejeva	1 : 100
	DATE თარიღი
	14.11.17

Kadarik, Tüür. Arhitektid.
Kadarik Tüür Arhitektid OÜ
Telliskivi tn 60
Tallinn 10412 Estonia
info@kta.ee
www.kta.ee

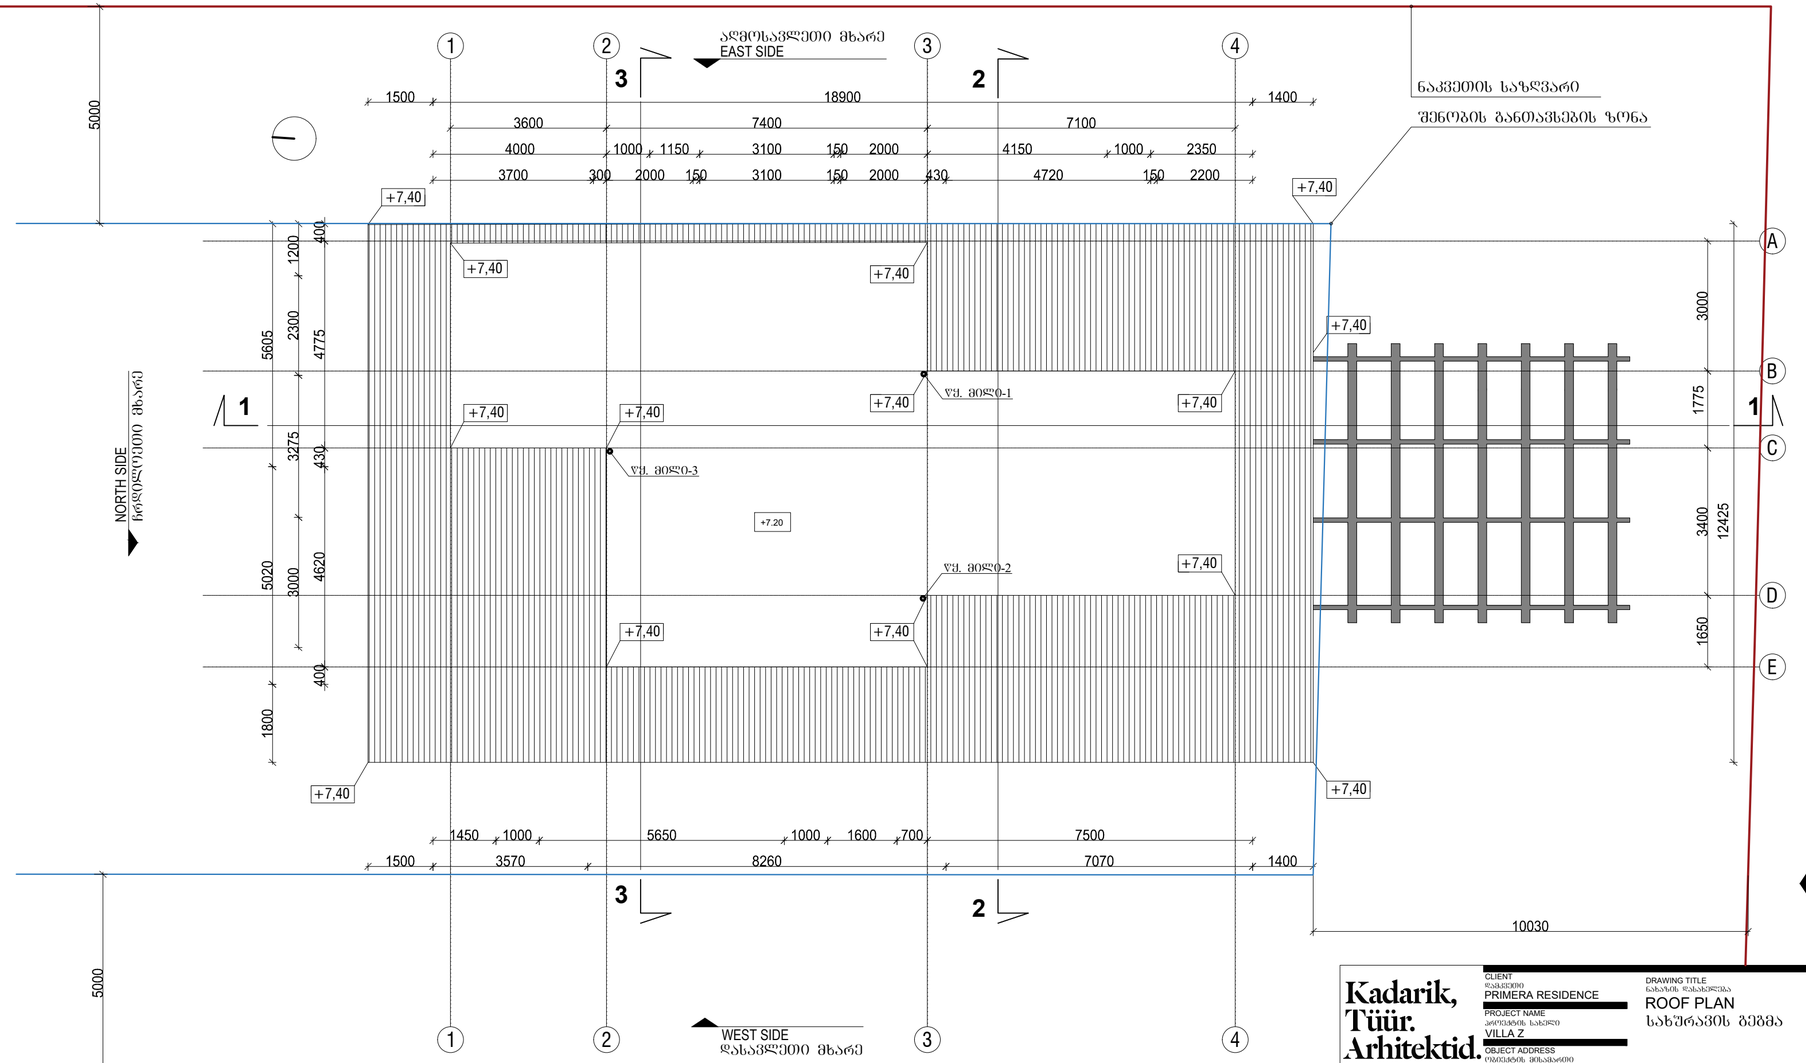

Kadarik, Tüür. Arhitektid.

Kadarik Tüür Arhitektid OÜ
Telliskivi tn 60
Tallinn 10412 Estonia
info@kta.ee
www.kta.ee

CLIENT
დამკვეთი
PRIMERA RESIDENCE

PROJECT NAME
პროექტის სახელი
VILLA Z

OBJECT ADDRESS
ობიექტის მისამართი
PU-SC-P5-06

Architects
არქიტექტორები
Ott Kadarik, Mihkel Tüür

Projector
დამპროექტებელი
Ott Kadarik, Mihkel Tüür, Viktoria Andrejeva

DRAWING TITLE
ნახაზის დასახელება
ROOF PLAN
სახურავის გეგმა

PHASE
ეტაპი
PRELIMINARY DESIGN

PROJECT NUMBER
პროექტის ნომერი
VG-17

DRAWING NUMBER
ნახაზის ნომერი
A-6

DRAWING SCALE
ნახაზის მასშტაბი
1 : 100

DATE
თარიღი
14.11.17