




ავტოფარეხის გეგმა -3.60 ნიშნულზე

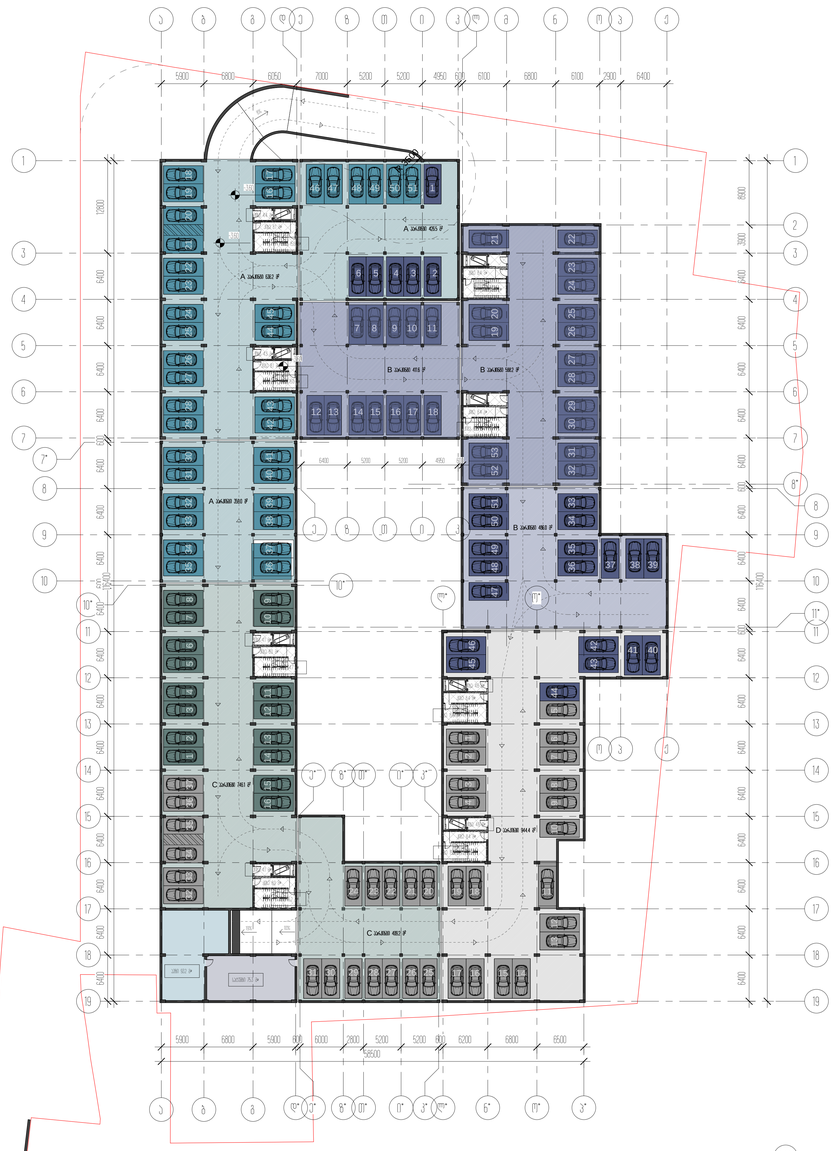

მიწისპირა სართულის გეგმა

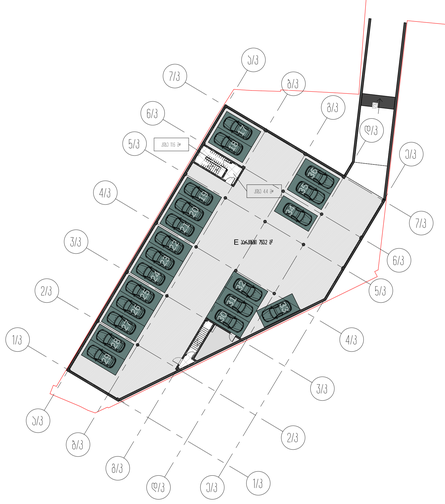

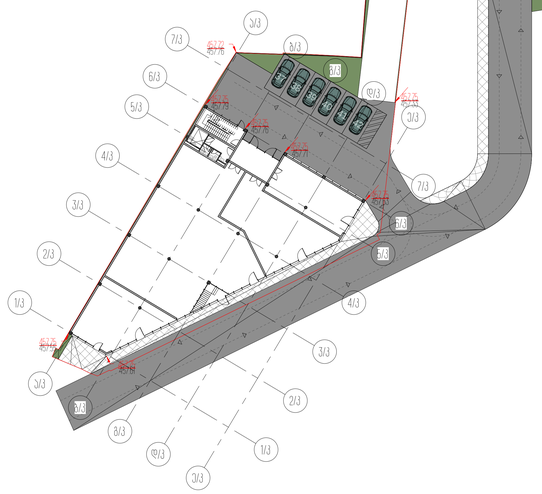

პარკინგის ანგარიში ყველა ბლოკისათვის ცალცალკე:

მიწის ნაკვეთის ფართობი 12808.0 მ²

A ბლოკის კ-ების საანგარიშო ფართობი 9240.1 მ² 9240.1/180=51

B ბლოკის კ-ის საანგარიშო ფართობი 9473.7 მ² 9473.7/180=53

C ბლოკის კ-ის საანგარიშო ფართობი 9471.4 მ² 9471.4/180=53

D ბლოკის კ-ის საანგარიშო ფართობი 6620.1 მ² 6620.1/180=37

პროექტის დასახელება	ქ.ბათუმში, ზღვის ნაპირის ახლოს მდებარე ტერიტორიაზე
პროექტის მისამართი	ქ.ბათუმი, ზღვის ნაპირის ახლოს
შენიშვნა	ყველა ზომა მილიმეტრებით
± 0.00 = 459.10	
პროექტის ეტაპები	
პროექტირების	პროექტი
მშენებლობა	საპროექტო
ნახაზის დასახელება	ქ.ბათუმში, ზღვის ნაპირის ახლოს მდებარე ტერიტორიაზე.
A_100	ეტაპი: პროექტი
A0	22.12.2021



Изм.	Кол.уч.	Лист
Разраб.		
Пров.		
Т.контр.		
Н.контр.		
ГИП		

Многоквартирный дом со встроенными помещениями и подземной автостоянкой

Стадия | Лист | Листов

Р | 40 | 22

Общие данные

Ситуационный план

Экспликация помещений

Экспликация квартир

Планы этажей


Фасады


Разрезы

Узлы

Ведомость рабочих чертежей основного комплекта

Обозначение	Наименование	Примечание
А-Б-100	Общие данные	
А-Б-101	Ситуационный план	
А-Б-102	Экспликация помещений	
А-Б-103	Экспликация квартир	
А-Б-201	Планы этажей	
А-Б-202	Планы этажей	
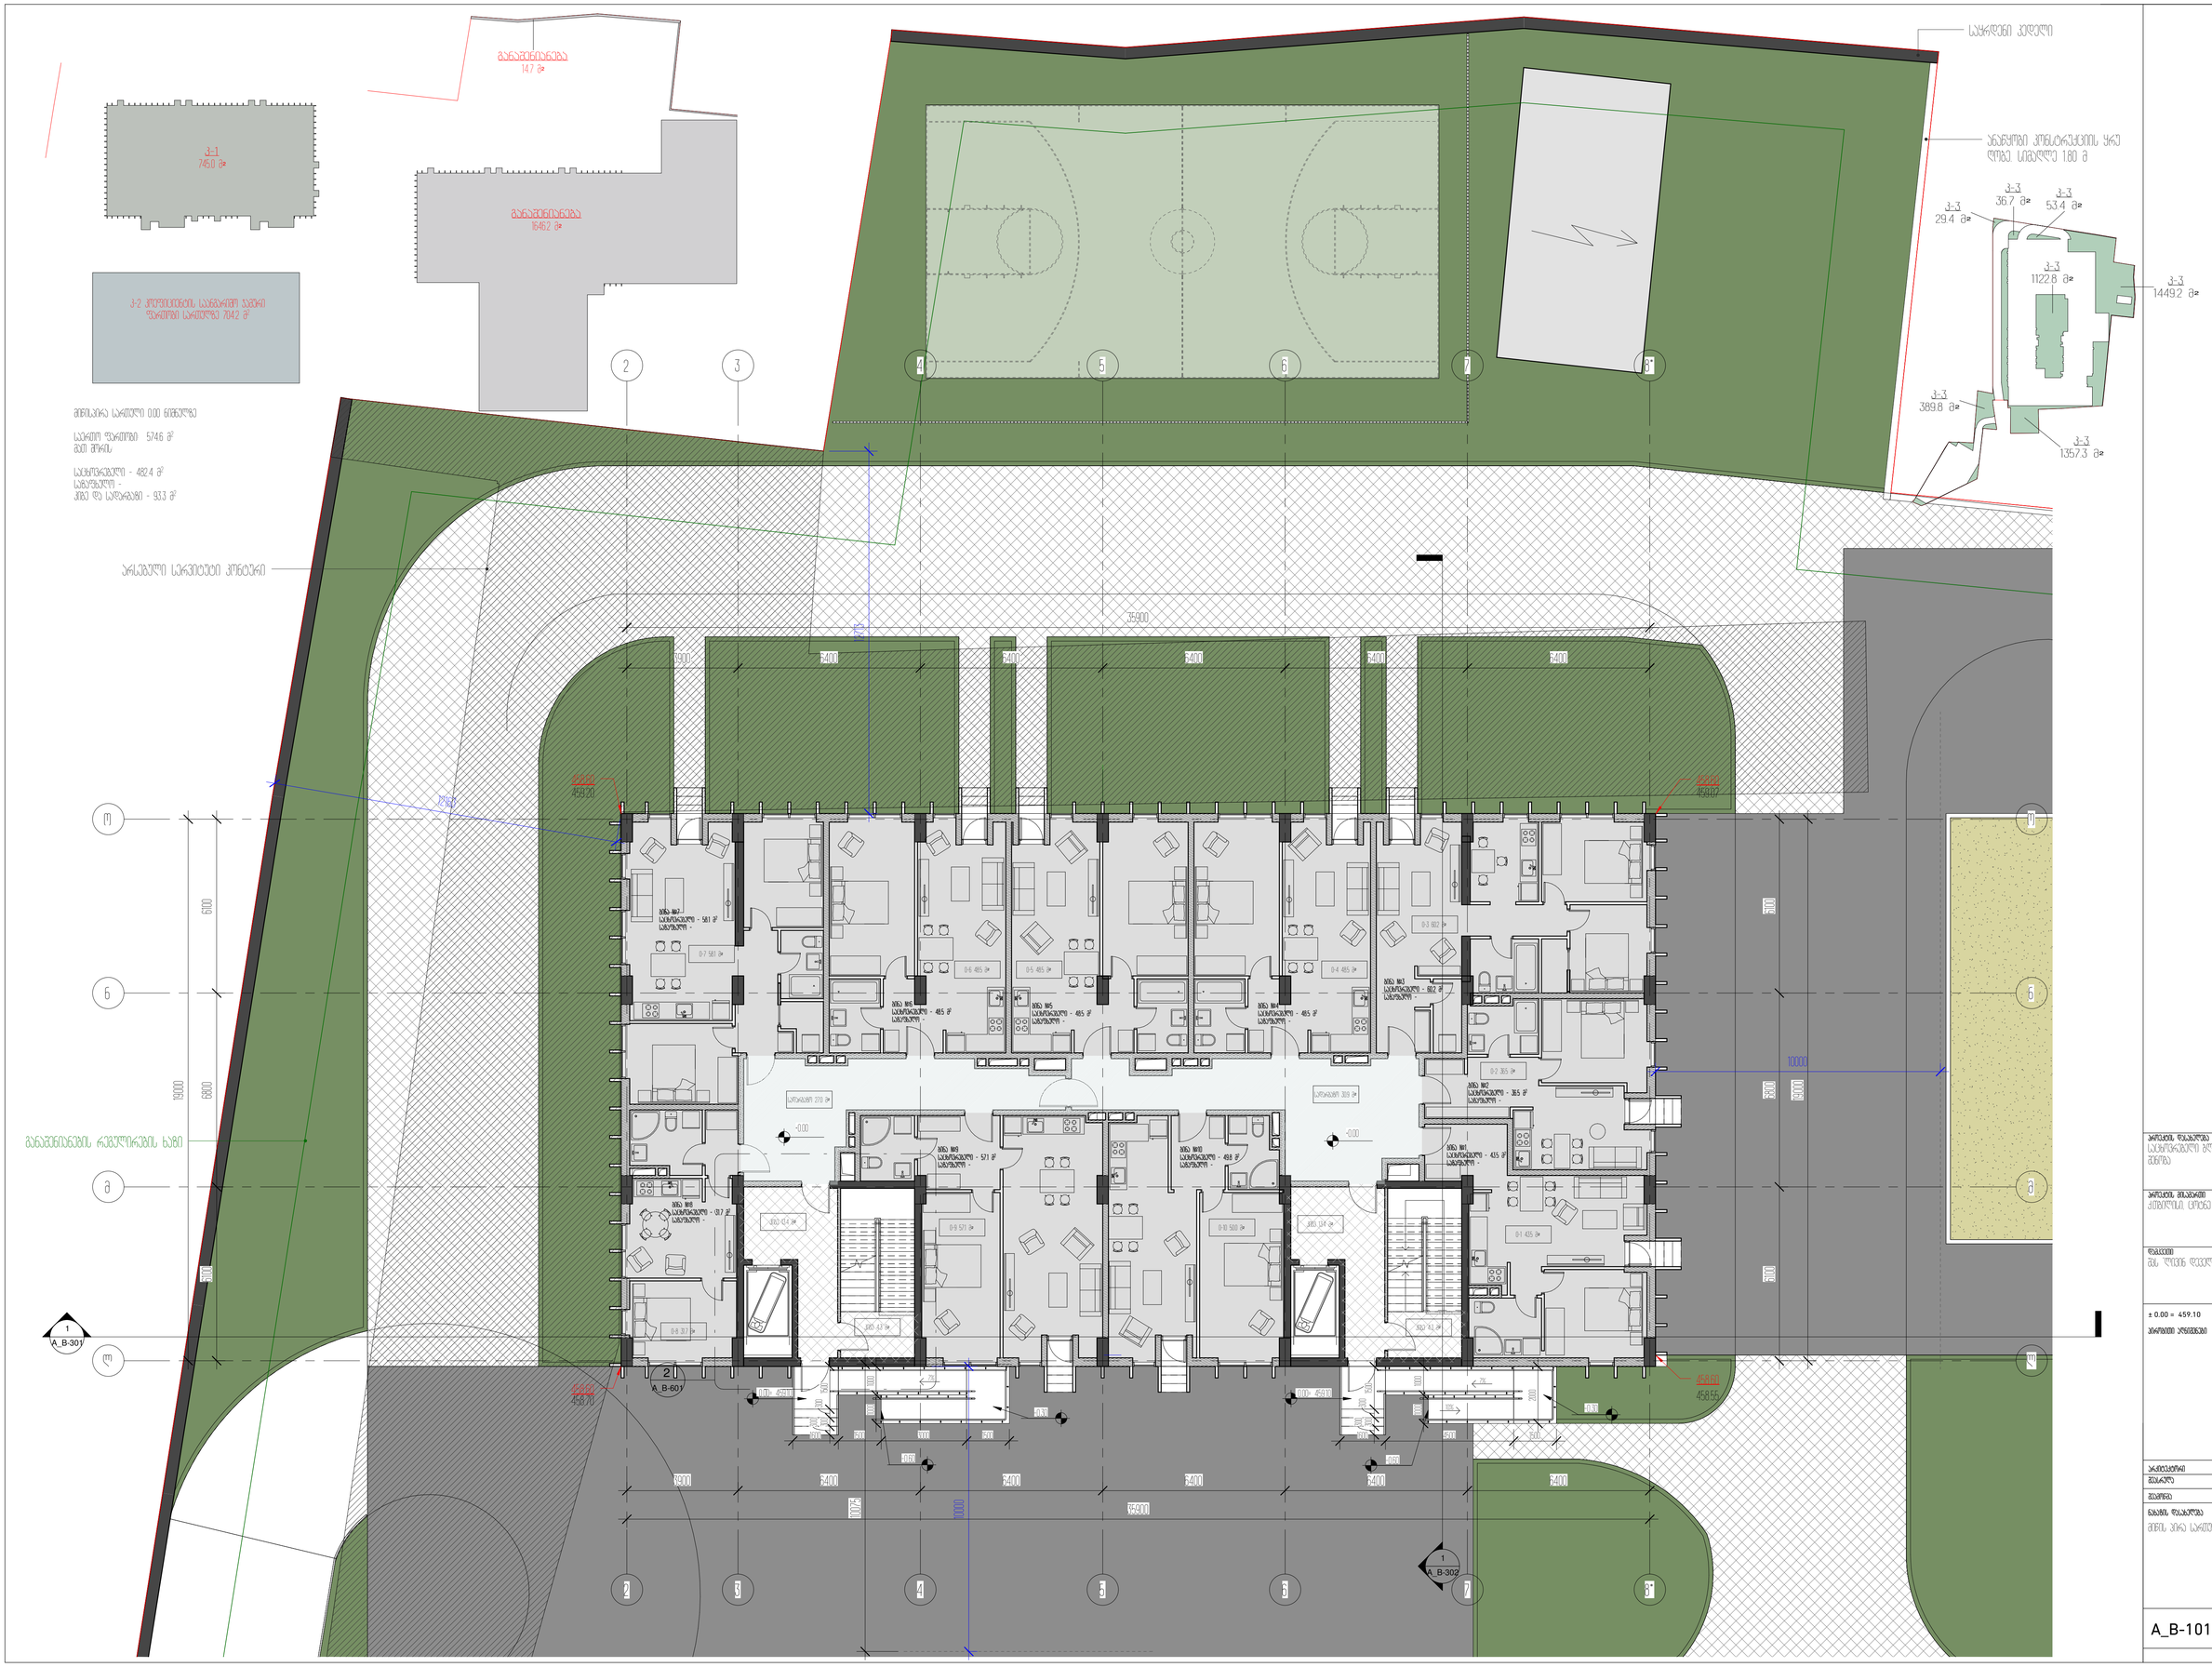
ბ-1
745.0 მ²
მიმდებარე ტერიტორია
147 მ²
მიმდებარე ტერიტორია
1562 მ²
ბ-2 ერთსართულიანი საცხოვრებელი კორპუსი
ზედაპირი საერთოდ 704.2 მ²
მიწის ნაკვეთი 000 მიწაზე
საერთო ზედაპირი 5746 მ²
მათ შორის:
საცხოვრებელი - 482.4 მ²
საერთო -
მიწ და სართ. - 93.3 მ²
ბანდუსის რეკვიზიტების ხაზი
სანაგვე კონტეინერების ადგილი
სველი წერტილების ბლოკი
სველი წერტილების ბლოკი
სველი წერტილების ბლოკ

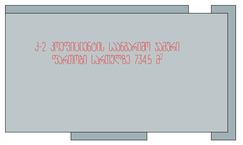



ნიშნები
ერთ ბინაზეზის ინდივიდუალ კორპუსთან შეერთება
შენობებია №14-19 და 12 ფარგლებში და 3 კვარტალის მასშტაბით

ბინა 12 ამის ნაწილის ბინაზეზის ინდივიდუალ კორპუსთან J-2

3 J-2 კორპუსების საერთო შენობა გათვალისწინებულია ავტო ბინაზეზული
ბინაზეზის მასშტაბით


21 ბინების ერთ ლიფის ისევ ხელმისაწვდომ შენობა - J-2 კორპუსების
საერთო შენობის ერთ 1/1-ის

ლიფის შენობა ხელმისაწვდომ ფორმა ბინა ადგილი ბინის
ხელმისაწვდომ ბინა

1 სართული +3.30 ნიშნულზე

საერთო შენობა 6721 მ²
მათ შორის

საცხოვრებელი - 4968 მ²
საზოგადო - 816 მ²
კიბე და სველწერტილი - 947 მ²

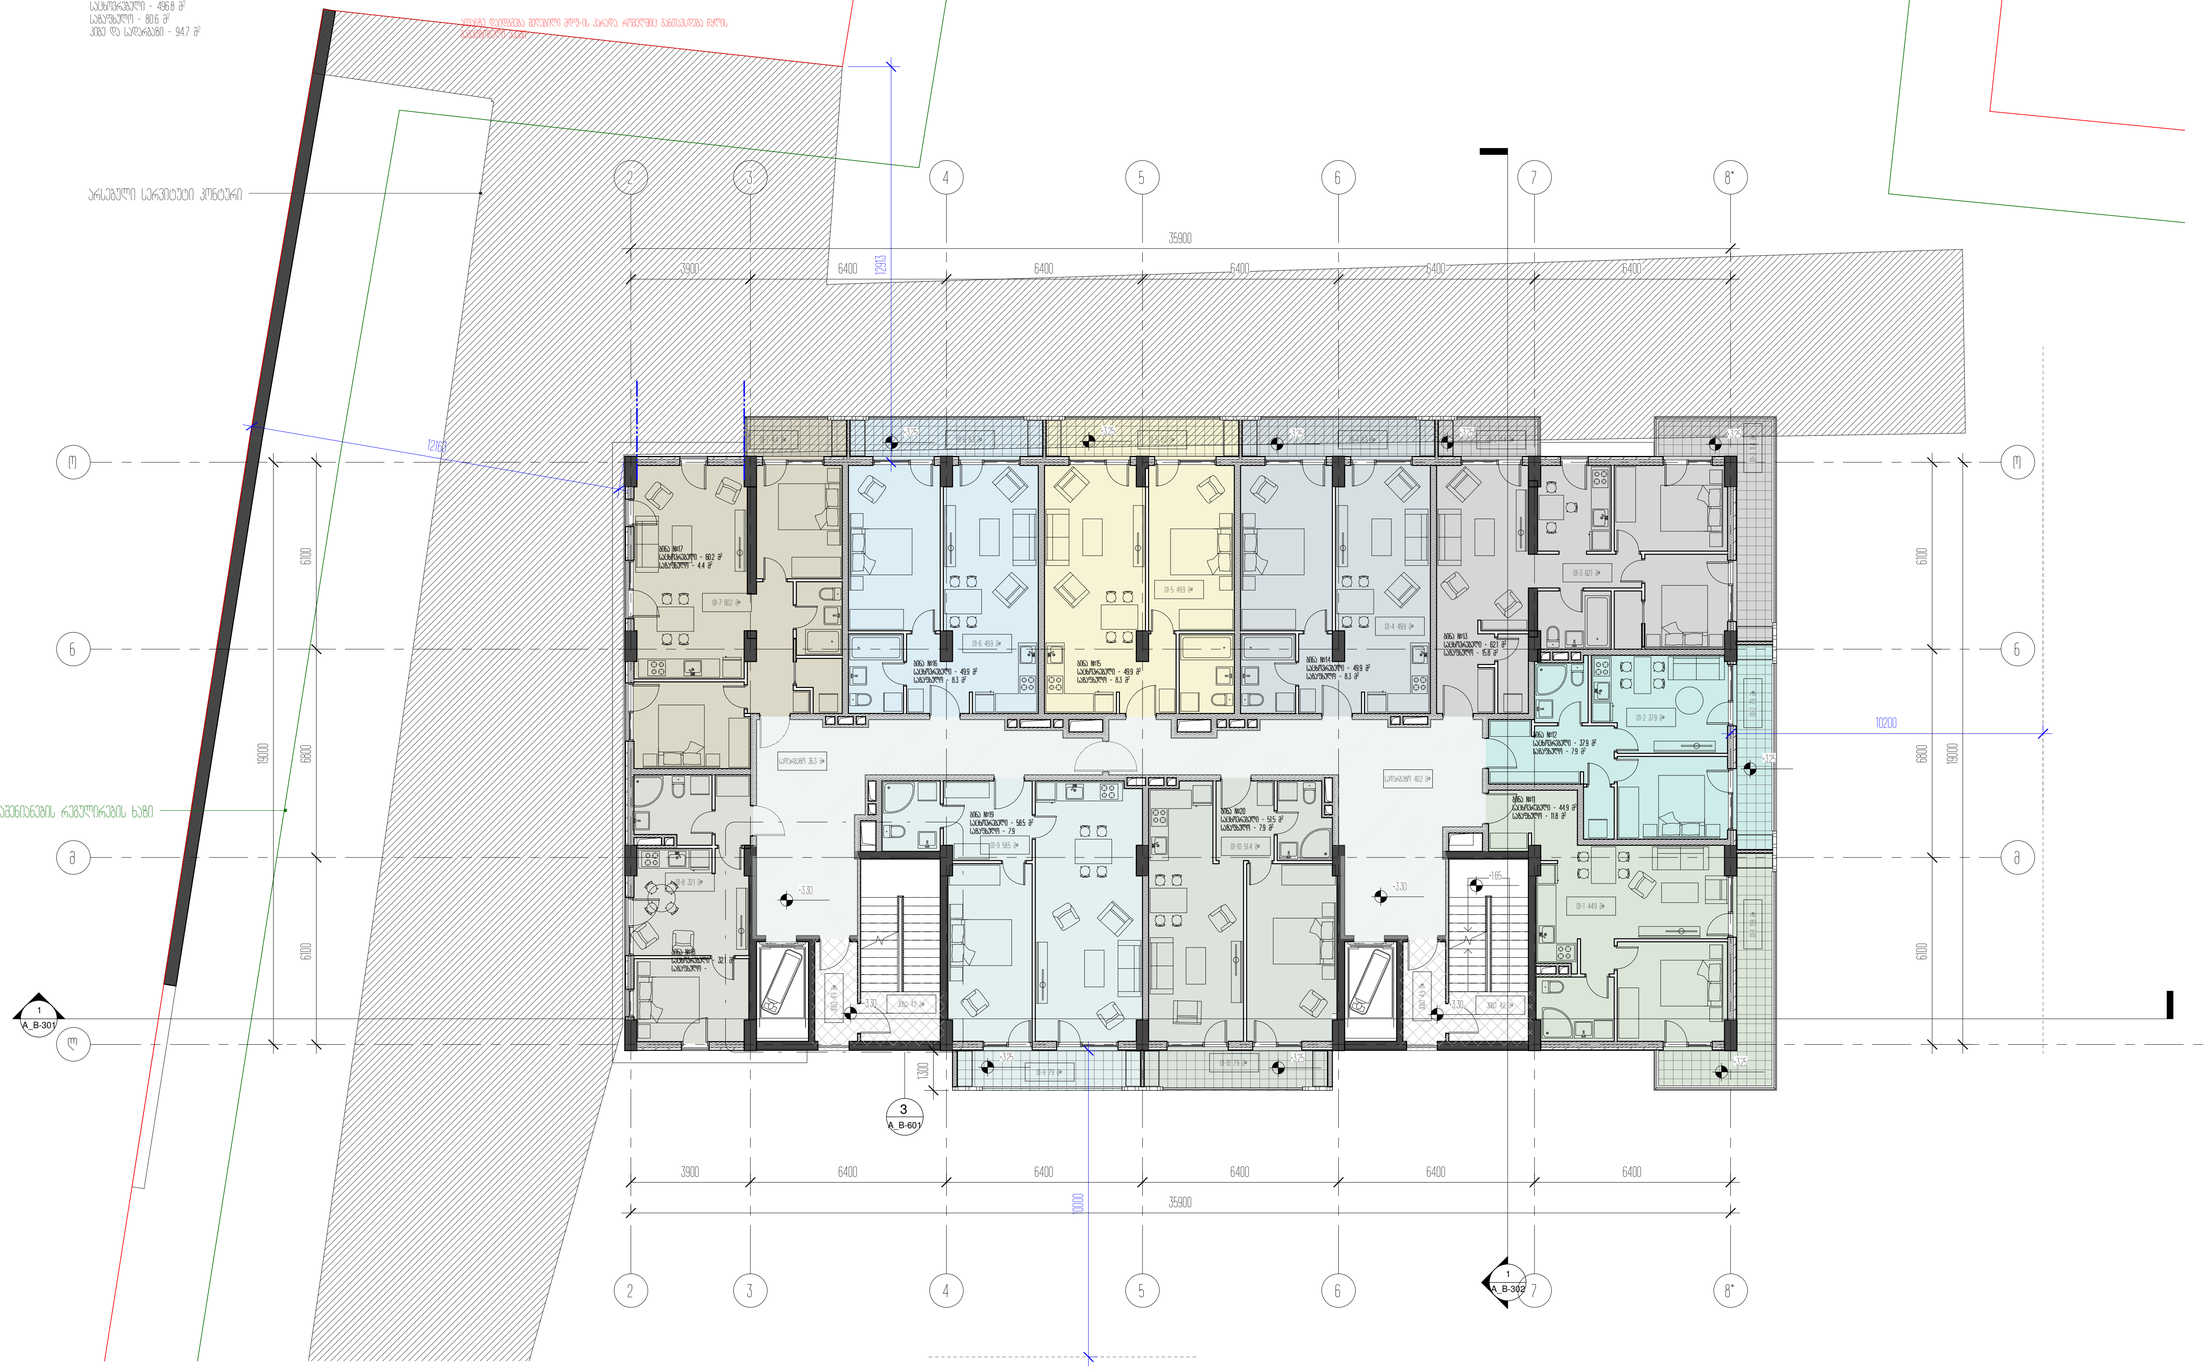

არქიტექტურა
საცხოვრებელი კომპლექსი და კომერციული
ფართი

პროექტის მისამართი
ქუთაისი ცოტნე დადიანის ქუჩა

ფაზა
ეს ფაზა დაკონსერვებულია

± 0.00 = 459.10

პროექტის ხელმძღვანელი

პასუხისმგებელი
მასალები
ფასადი

ნახაზის დასახელება
1 სართულის გეგმა -3.30 ნიშნულზე

A_B-102

სტადია: პროექტი
A1
22.12.2021

კ-2 კოეფიციენტის საანგარიშო ჯამური ფართობი სართულზე 803.5 მ²

განაშენიანება
885.4 მ²

2 სართული +6.60 ნიშნულზე

საერთო ფართობი: 761.1 მ²
მათ შორის:

საცხოვრებელი - 552.1 მ²
საზაფხულო - 113.5 მ²
კიბე და სადარბაზო - 95.5 მ²


შენიშვნა:
ავეჩის განაშენიანების ინტენსივობის კოეფიციენტი დათვლილია
დადგენილება №14-39 მე-12 მუხლის მე-3 პუნქტის ე ქვეპუნქტის შესაბამისად

მუხლი 12. მიწის ნაკვეთის განაშენიანების ინტენსივობის კოეფიციენტი კ-2.

3. კ-2 კოეფიციენტის საანგარიშო ფართობი გამოითვლება ქვემოთ განსაზღვრული ჩამონათვალის შესაბამისად:

ე) ვერანდის, აივნის, ლოჯიის იატაკის ზედაპირის ფართობი - კ-2 კოეფიციენტის საანგარიშო ფართობში შედის 1/3-ით;

აივანზე დაიდგმება შემინული მდფ-ის კარადა რომელშიც განთავსდება წყლის გამაცხელებელი ქვაბი

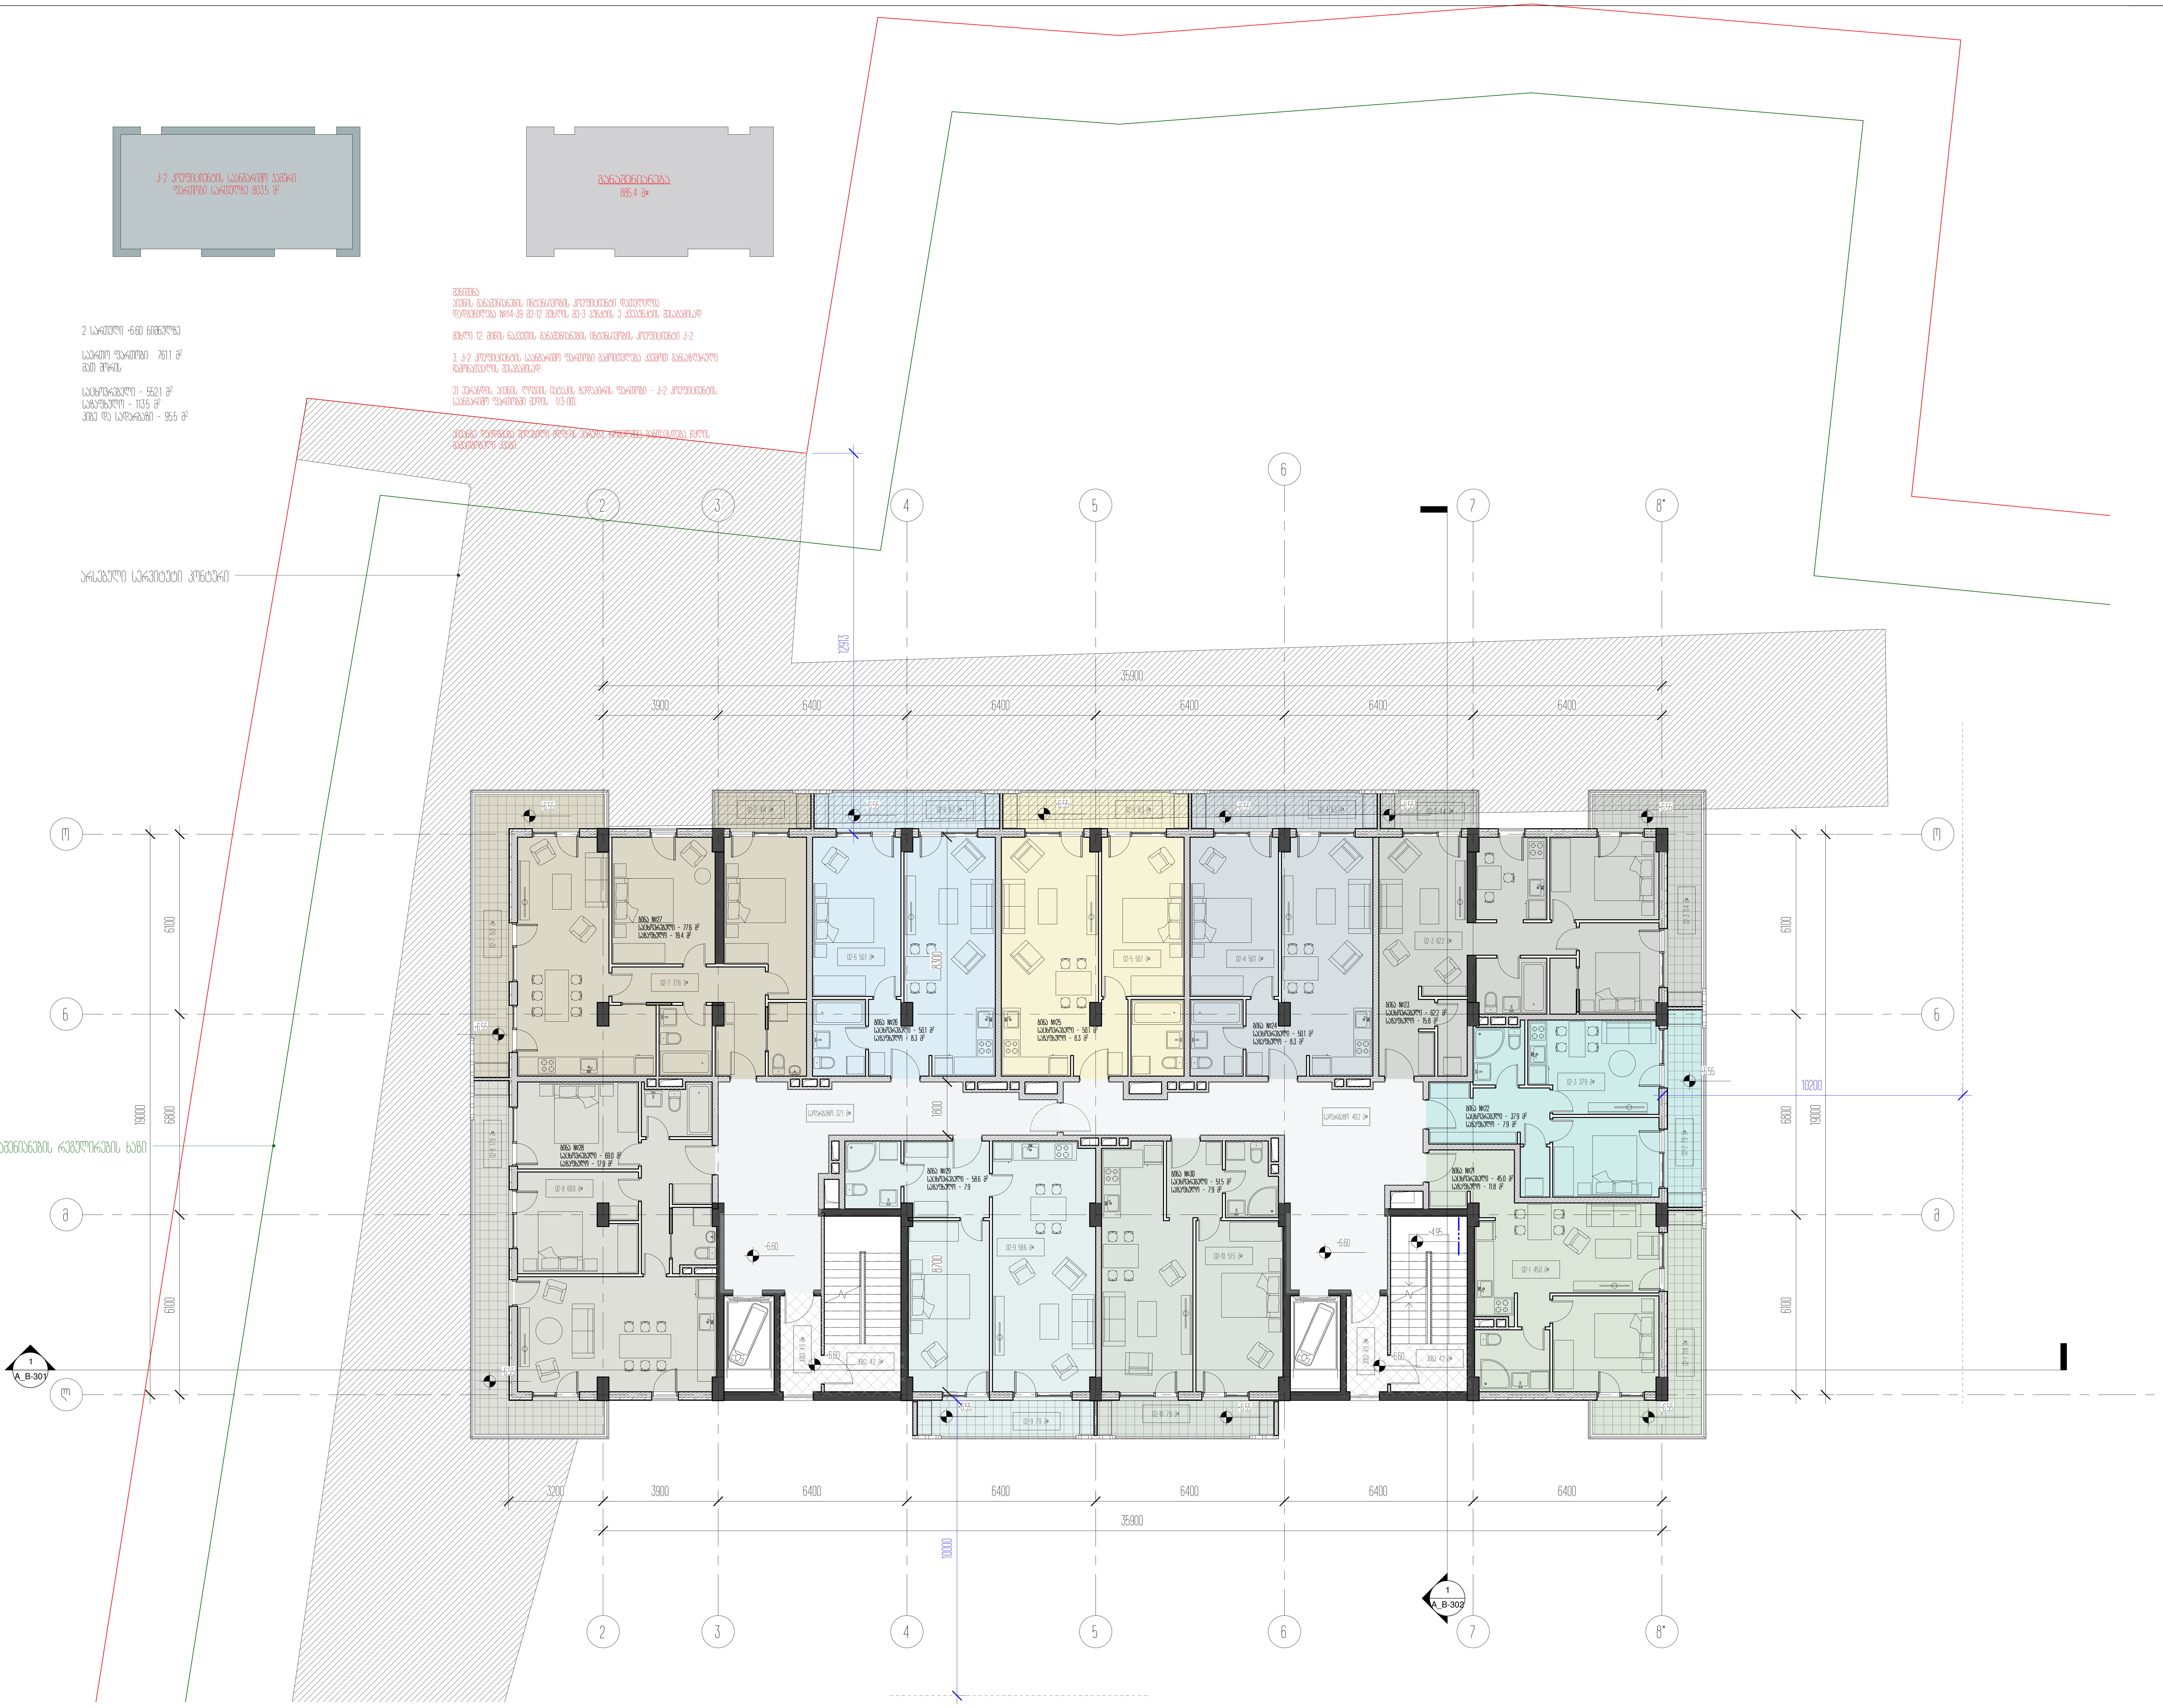

პროექტის დასახელება
საცხოვრებელი ბლოკები და კომერციული შენობა

პროექტის მისამართი
ქ.თბილისი, ცოტნე დადიანის ქ.№263

დამკვეთი
შპს "ლივინ დეველოპმენტი"

± 0.00 = 459.10


პირობითი აღნიშვნები

არქიტექტორი	მ.მახათაძე
შეასრულა	ე.გელუტაშვილი
შეამოწმა	ნ.აბასაშვილი

ნახაზის დასახელება
2 სართულის გეგმა +6.60 ნიშნულზე/ტიპიური/

A_B-103	სტადია	პროექტი
	A1	22.12.2021



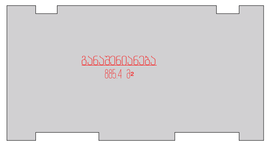

შენიშვნა
პროექტი განხილულია მიწისქვეშა კორპუსების შესრულების ფარგლებში №14-39 03-12 ფარეს 03-1 პროექტის პ პროექტის შესაბამისად

ფარეს 12 ფარეს ნაწილის განვითარების მიწისქვეშა კორპუსები J-2

J J-2 კორპუსების საერთო შენობის ავეჯითლება კედის განაშენიანების რეგულაციის შესაბამისად

პ პროექტის პროექტის ფარეს შენობის შენობის ფარეს - J-2 კორპუსების საერთო შენობის ფარეს 1/1-000

ტერიტორიის ფრაგმენტი ქ.ბათუმი, ახალი ალიანის ბიბლიოთეკის ნაწილის განაშენიანების რეგულირების გეგმა

3 საართული -9.90 ნიშნულზე

საერთო ფართობი 7615 მ²
მათ შორის

საცხოვრებელი - 5525 მ²
საპროექტო - 1135 მ²
ჯიხა და საწყობები - 955 მ²

არსებული საკადასტრო კონტური

განაშენიანების რეგულირების ხაზი

პროექტის დასახელება
საცხოვრებელი კორპუსი და კომპლექსური შენობა

ობიექტის მისამართი
ქ.ბათუმი, ალეკო დადიანის ქუჩა

დასახელება
ბს. ფარეს დონეების

± 0.00 = 459.10

მთავარი არქიტექტი

პასუხისმგებელი
მესაკუთრე
მთავარი

ნახაზის დასახელება
3 საართული შენობა -9.90 ნიშნულის ფარეს

A_B-104

სტადია	ობიექტი
A1	22.12.2021

კ-2 კოეფიციენტის საანგარიშო ჯამური ფართობი სართულზე 803.5 მ²

განაშენიანება
885.4 მ²

4 სართული +13.20 ნიშნულზე

საერთო ფართობი: 761.5 მ²
მათ შორის:

საცხოვრებელი - 552.5 მ²
საზაფხულო - 113.5 მ²
კიბე და სადარბაზო - 95.5 მ²


შენიშვნა:
აიენის განაშენიანების ინტენსივობის კოეფიციენტი დათვლილია დადგენილება №14-39 მე-12 მუხლის მე-3 პუნქტის ე ქვეპუნქტის შესაბამისად

მუხლი 12. მიწის ნაკვეთის განაშენიანების ინტენსივობის კოეფიციენტი კ-2.

3. კ-2 კოეფიციენტის საანგარიშო ფართობი გამოითვლება ქვემოთ განსაზღვრული ჩამონათვალის შესაბამისად:

ე) ვერანდის, აივნის, ლოჯიის ტერასის ზედაპირის ფართობი - კ-2 კოეფიციენტის საანგარიშო ფართობში შედის 1/3-ით;

აივანზე დაიდგმება ... რომელშიც განთავსდება წყლის გამათბობელი ქვაბი.

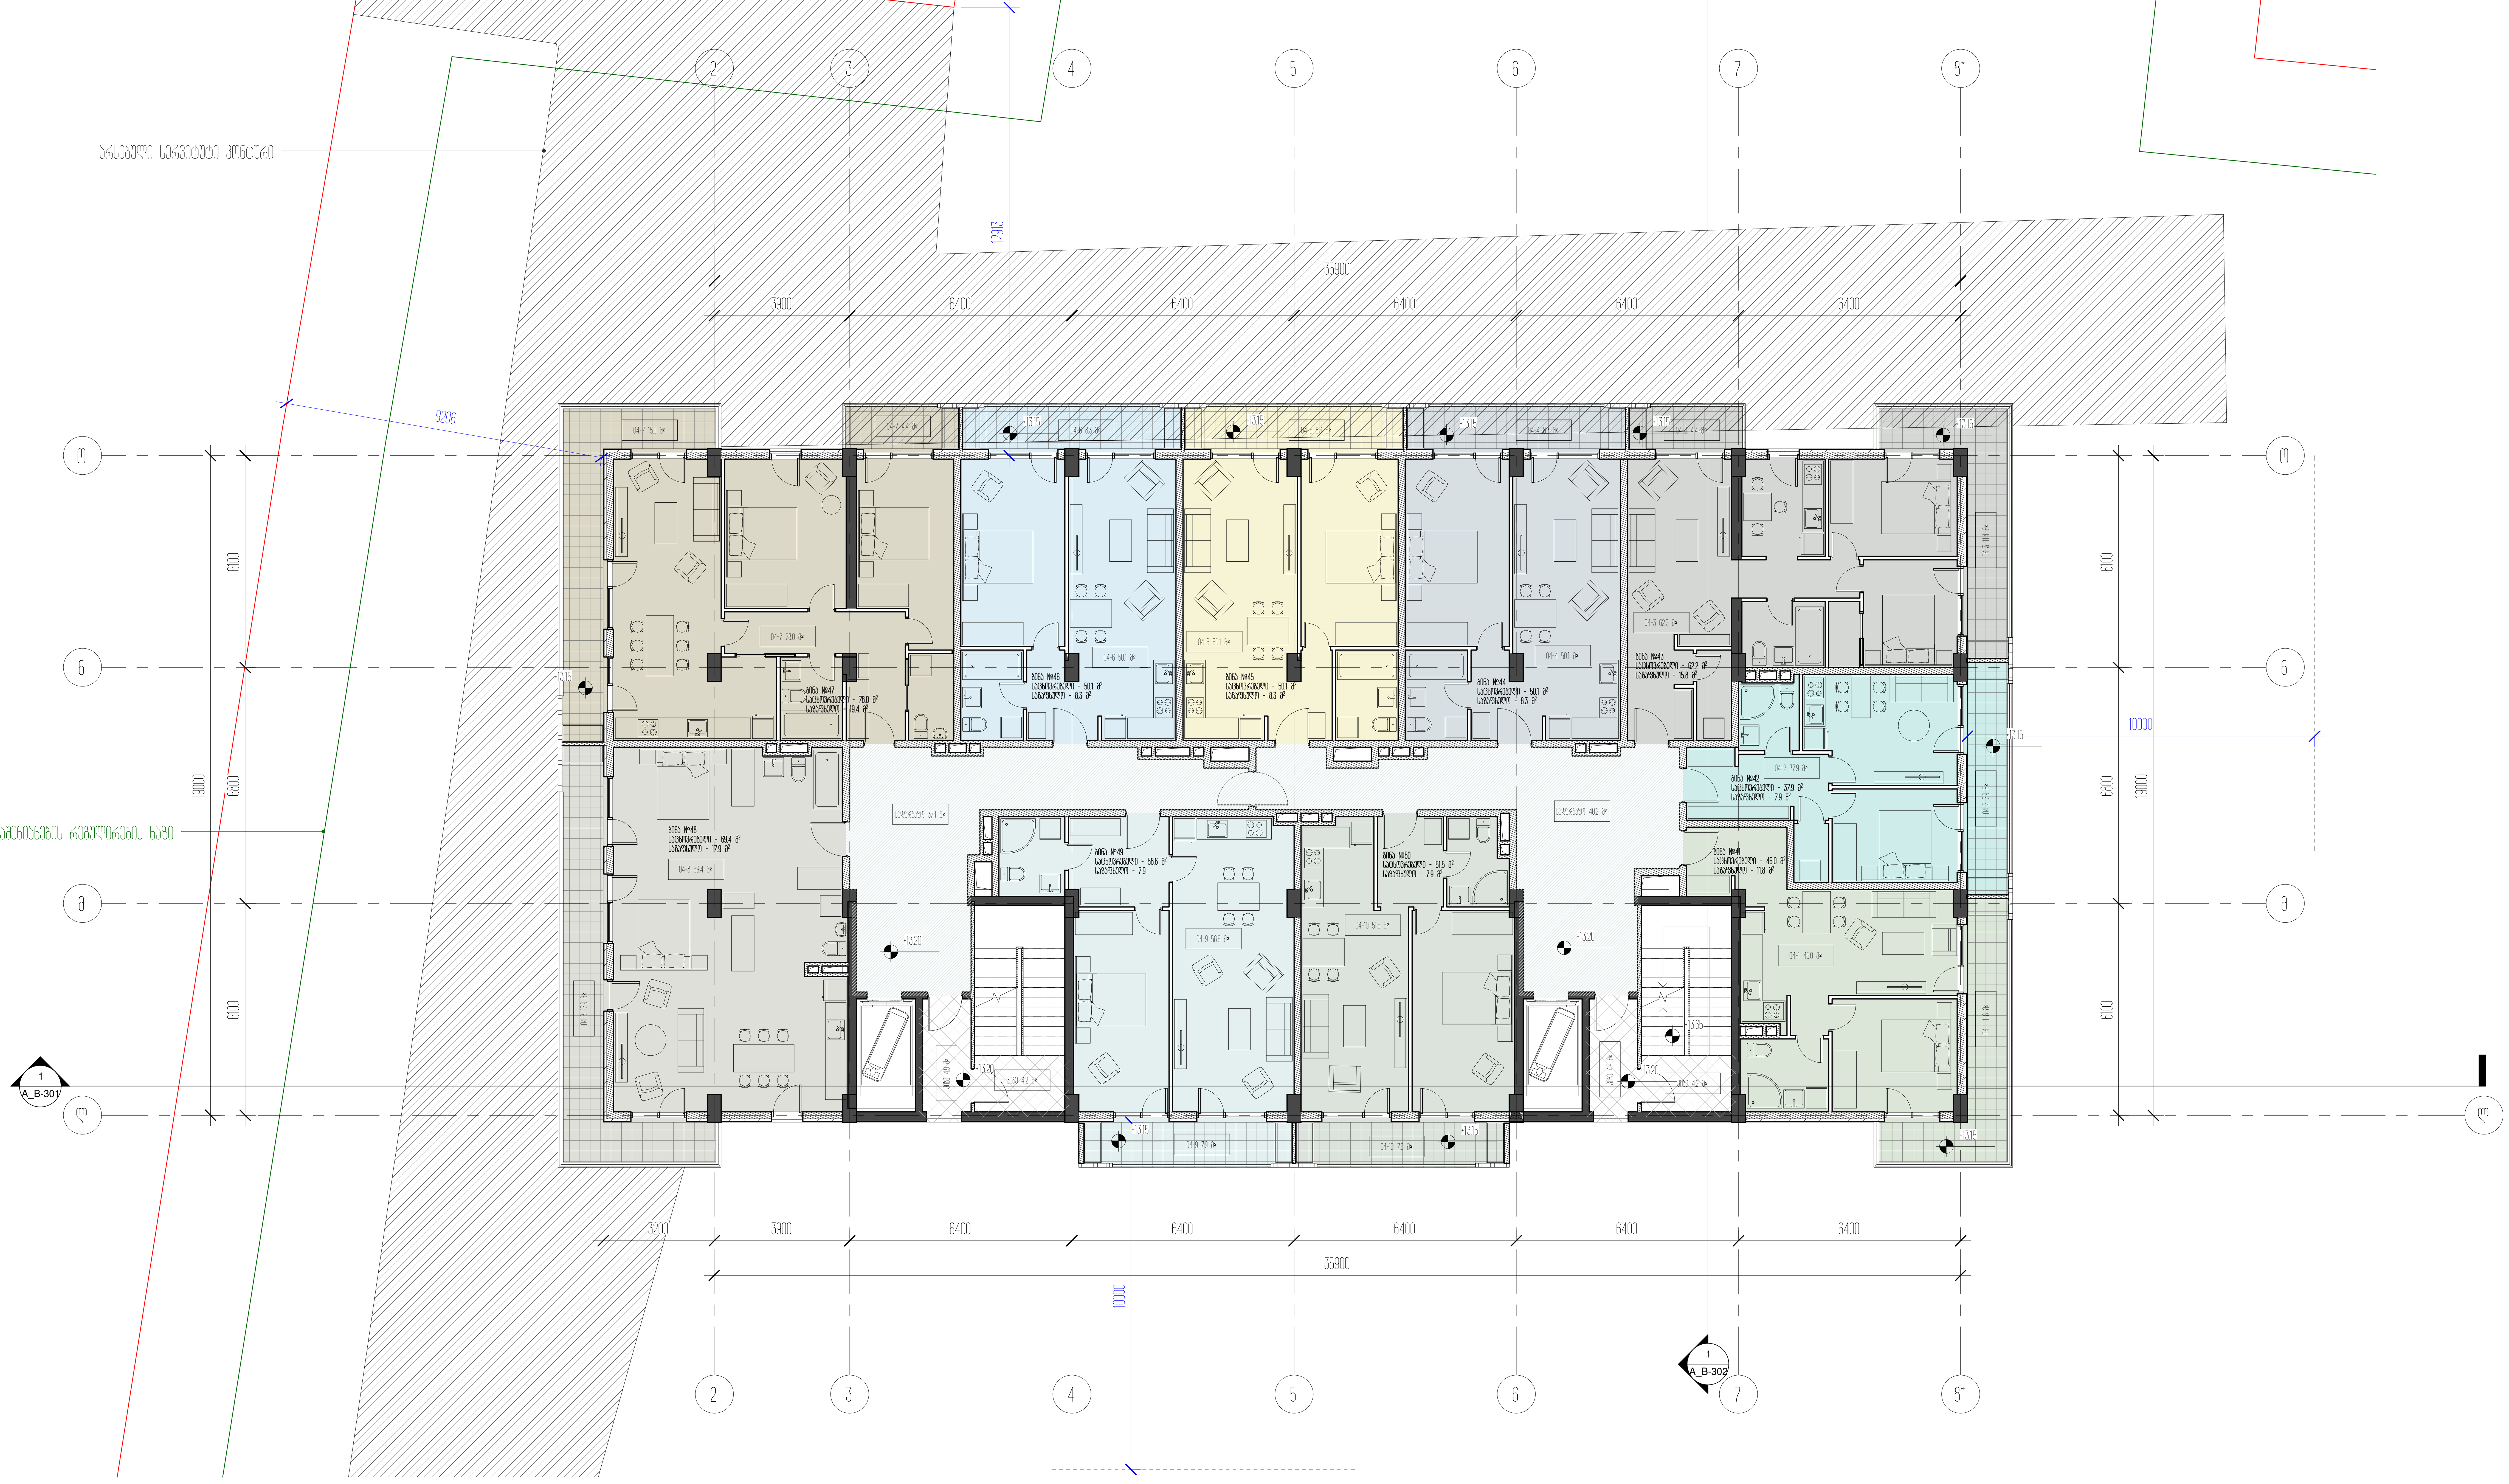

პროექტის დასახელება
საცხოვრებელი ბლოკები და კომერციული შენობა

პროექტის მისამართი
ქ.თბილისი, ცოტნე დადიანის ქ.№263

დამკვეთი
შპს "ლივინ დეველოპმენტი"

± 0.00 = 459.10

პირობითი აღნიშვნები

არქიტექტორი	მ.გახოკიძე
შეასრულა	ე.გელუტაშვილი
შეამოწმა	ნ.ბასილაშვილი

ნახაზის დასახელება
4 სართულის გეგმა +13.20 ნიშნულზე/ტიპიური/

A_B-105	სტადია	პროექტი
	A1	22.12.2021

კ-2 კოეფიციენტის საანგარიშო ჯამური ფართობი სართულზე 803.5 მ²

განაშენიანება 885.4 მ²

შენიშვნა:
აივნის განაშენიანების ინტენსივობის კოეფიციენტი დათვლილია დადგენილება №14-39 მე-12 მუხლის მე-3 პუნქტის ე ქვეპუნქტის შესაბამისად

მუხლი 12. მიწის ნაკვეთის განაშენიანების ინტენსივობის კოეფიციენტი კ-2.

3. კ-2 კოეფიციენტის საანგარიშო ფართობი გამოითვლება ქვემოთ განსაზღვრული ჩამონათვალის შესაბამისად:


ე) ვერანდის, აივნის, ლოჯიის იატაკის ზედაპირის ფართობი - კ-2 კოეფიციენტის საანგარიშო ფართობში შედის 1/3-ით;

აივნებზე დაიდგმება შულებილი მდფ-ის კარადა, რომელშიც განთავსდება წყლის გამაცხელებელი ქვაბი

5 სართული +16.50 ნიშნულზე

საერთო ფართობი: 762.4 მ²
მათ შორის:

საცხოვრებელი - 553.4 მ²
საზაფხულო - 113.5 მ²
კიბე და სადარბაზო - 95.5 მ²

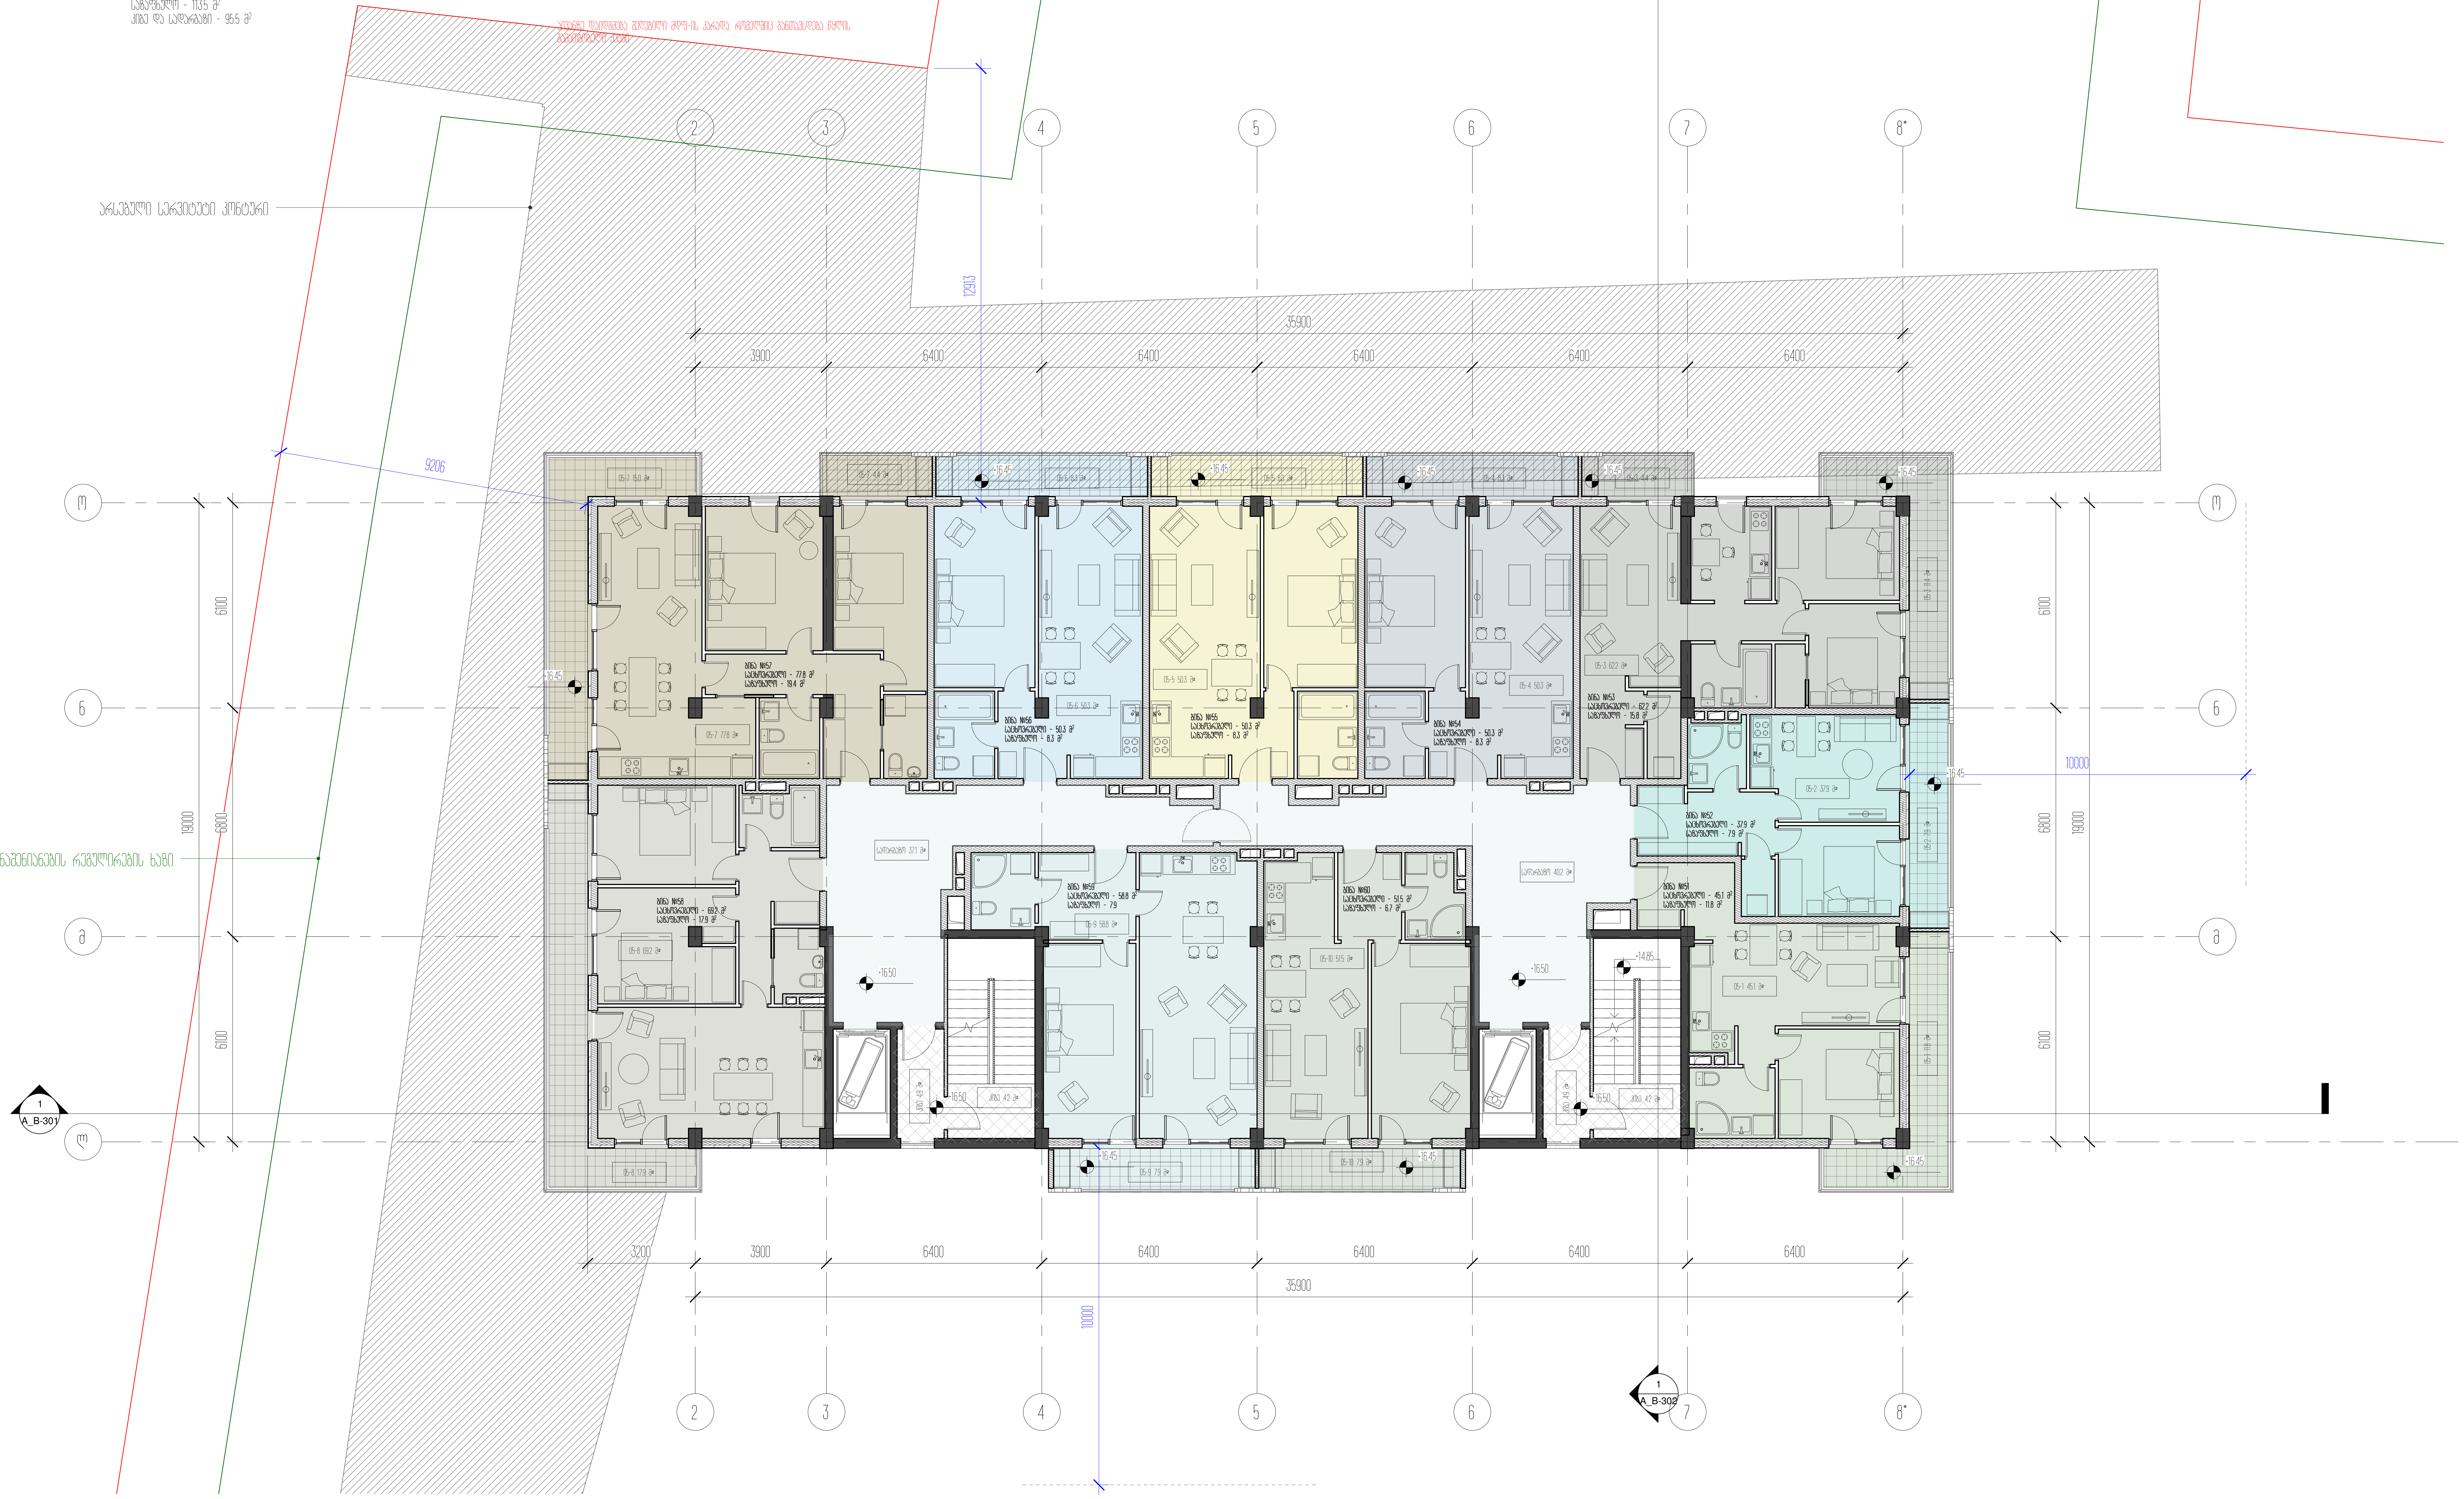

პროექტის დასახელება
საცხოვრებელი ბლოკები და კომერციული შენობა

პროექტის მისამართი
ქ.თბილისი, ცოტნე დადიანის ქ.№263

დამკვეთი
შპს "ლივინ დეველოპმენტი"

± 0.00 = 459.10


პირობითი აღნიშვნები

არქიტექტორი	მ.მახათაძე
შეასრულა	ე.მელუტაშვილი
შეამოწმა	ნ.ბასაშვილი

ნახაზის დასახელება
5 სართულის გეგმა +16.50 ნიშნულზე/ტიპიური/

A_B-106	სტადია	პროექტი
	A1	22.12.2021



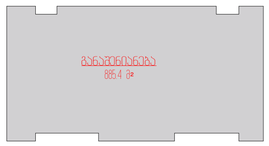

მიწის
ქვის ბაზალტების ინდივიდუალ კორესპონდენტ ფასიანობა
ფურნიტურა №14-39 80-12 ფასის 30-3 ბაზის 3 კვადრატის შესაბამად

ფასი 12 თვის ბაზით ბაზალტების ინდივიდუალ კორესპონდენტ J-2

3 J-2 კორესპონდენტ საერთო შიდაეზო პირობით კვადრატ ბაზალტების
ჩარჩოებით შესაბამად

31 პროფილ ქვის ტიპის ინდივიდ ხელობის შიდაეზო - J-2 კორესპონდენტ
საერთო შიდაეზო ფასი 1/3-ით

ქვების ფიზიკური ტიპის ინ-ის პარტ ტრადიც პასუხისმგ ბაზის
ბაზალტების ფასი


6 სართული -1980 ნიშნულზე

საერთო შიდაეზო 7628 მ²
მათ შორის

საცხოვრებელი - 5538 მ²
საპირფარეშო - 1135 მ²
კიბე და საერთო - 955 მ²


არსებული საკადასტრო კონტური

განაშენიანების რეგულირების ხაზი

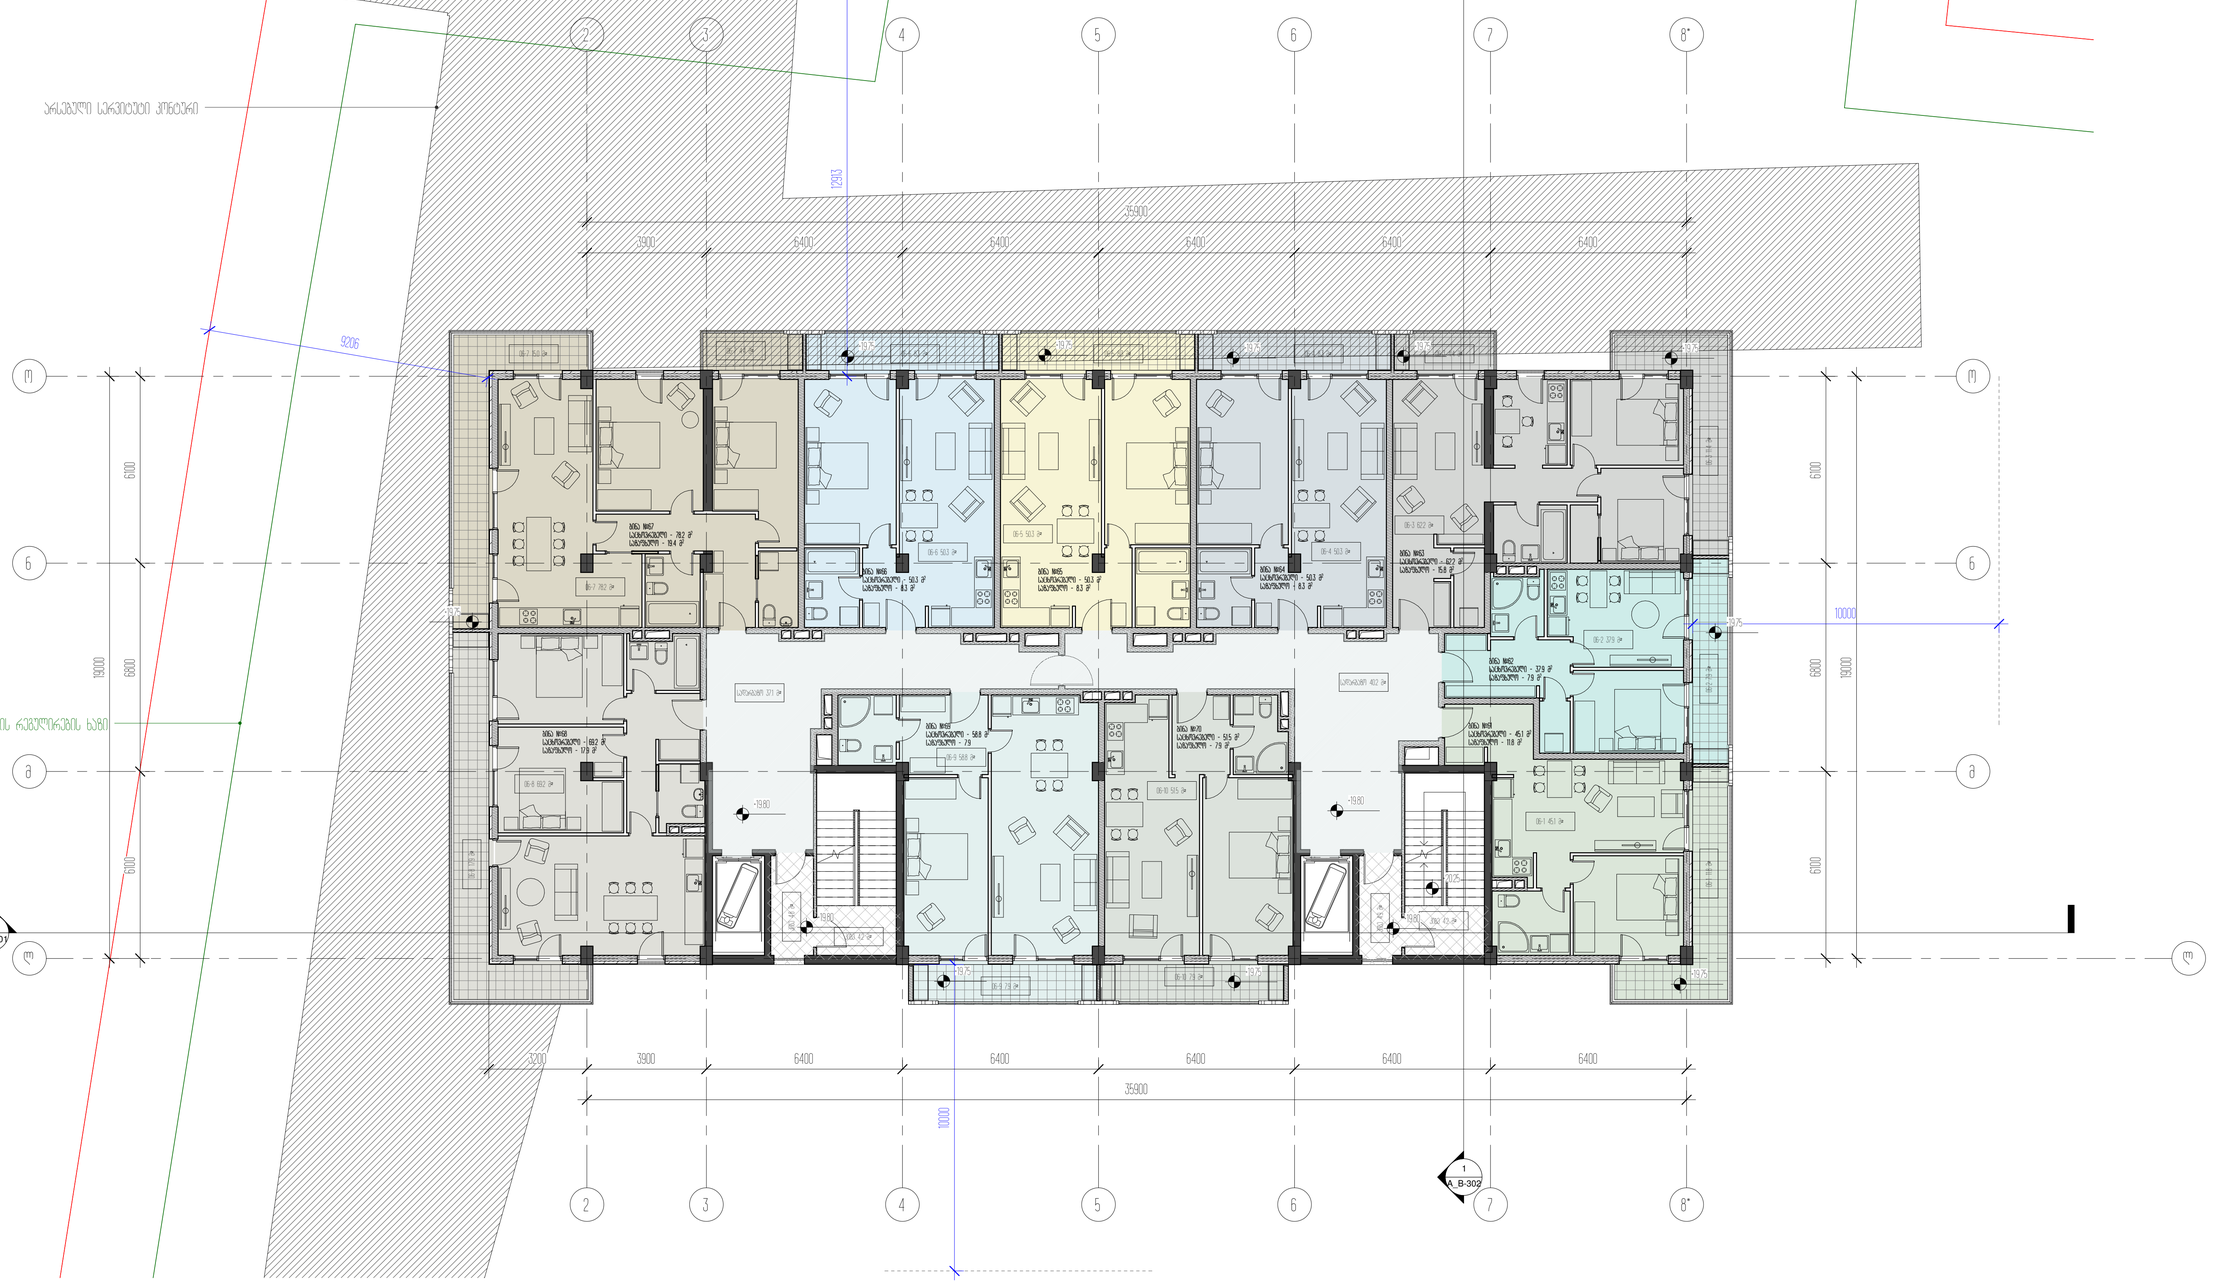
1
2
3
4
5
6
7
8*
ა
ბ
გ
დ
ე
35900
3900
6400
6400
6400
6400
6400
12815
9206
19000
6800
6100
10000
3200
-1980
-1975
-1975
-1975

ՆԱԽԱԳԾԱՅԻՆ ԼՈՒԾՈՒՄՆԵՐ ԵՎ ՀՈՍԱՆՔՆԵՐ	
ԱՇԽԱՏԱՆՔԱՅԻՆ ՊԱՏՎԵՐ	
ՀԱՏԱԿԱՑՈՒՄ ԳՈՒՅՔԱՅԻՆ ՍԱՀՄԱՆԱՓԱԿՈՒՄՆԵՐԻ ՄԱՍԻՆ	
ԿԱՌՈՒՑՎԱԾՔԻ ՀԱՍՑԵ	
ԱՇԽԱՏԱՆՔԱՅԻՆ ՆԱԽԱԳԻԾ	
ՀԱՄԱՀԵՂԻՆԱԿ	
ԱՇԽԱՏԱՆՔԱՅԻՆ ՏԵՍԱԿ	
ՀԱՍՑԵԱՅԻՆ ՊԼԱՆ	
ՀԱՍՑԵԻ ԿԱՌՈՒՑՎԱԾՔԻ ՀԱՏԱԿԱՑՈՒՄ	
ՀԱՍՑԵԻ ՀԱՐԱԿԻՑ ՇԵՆՔԵՐԻ ՀԱՏԱԿԱՑՈՒՄ	
ՀԱՍՑԵԻ ԿԱՌՈՒՑՎԱԾՔ



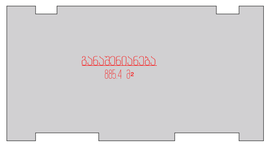

8 სართული -26.40 ნიშნულზე

საერთო ფართობი - 7637 მ²
მათ შორის

საცხოვრებელი - 5546 მ²
საპირისპირო - 1135 მ²
ჯიხ და სარდაფები - 955 მ²

მშენებლობის ადმინისტრაციის ტერიტორიის ორგანიზება
შენობებში №14-39 30-12 შორის, მე-3 კიბის 3 კიბეზის შესასვლელ

ბანკი 12 თვის განმავლობაში ადმინისტრაციის ტერიტორიის ჯ-2


3 ჯ-2 კორპუსისთვის საჭმელად ვარგისი ფართის გამოყოფა კვების გამაცხოველის
ჩაშენებითის შესასვლელ

ე) პირველი კიბის ღიობის ფრონტის ფართი - ჯ-2 კორპუსისთვის
საჭმელად ვარგისი ფართი 175.00

ავტომანქანების შესასვლელი ტროტუარის დონეზე ადმინისტრაციის ბინის
ტერიტორიაზე

ავარიული სატრანსპორტო საშუალებების გასასვლელი

მანქანების შესასვლელი რამპის ზედა

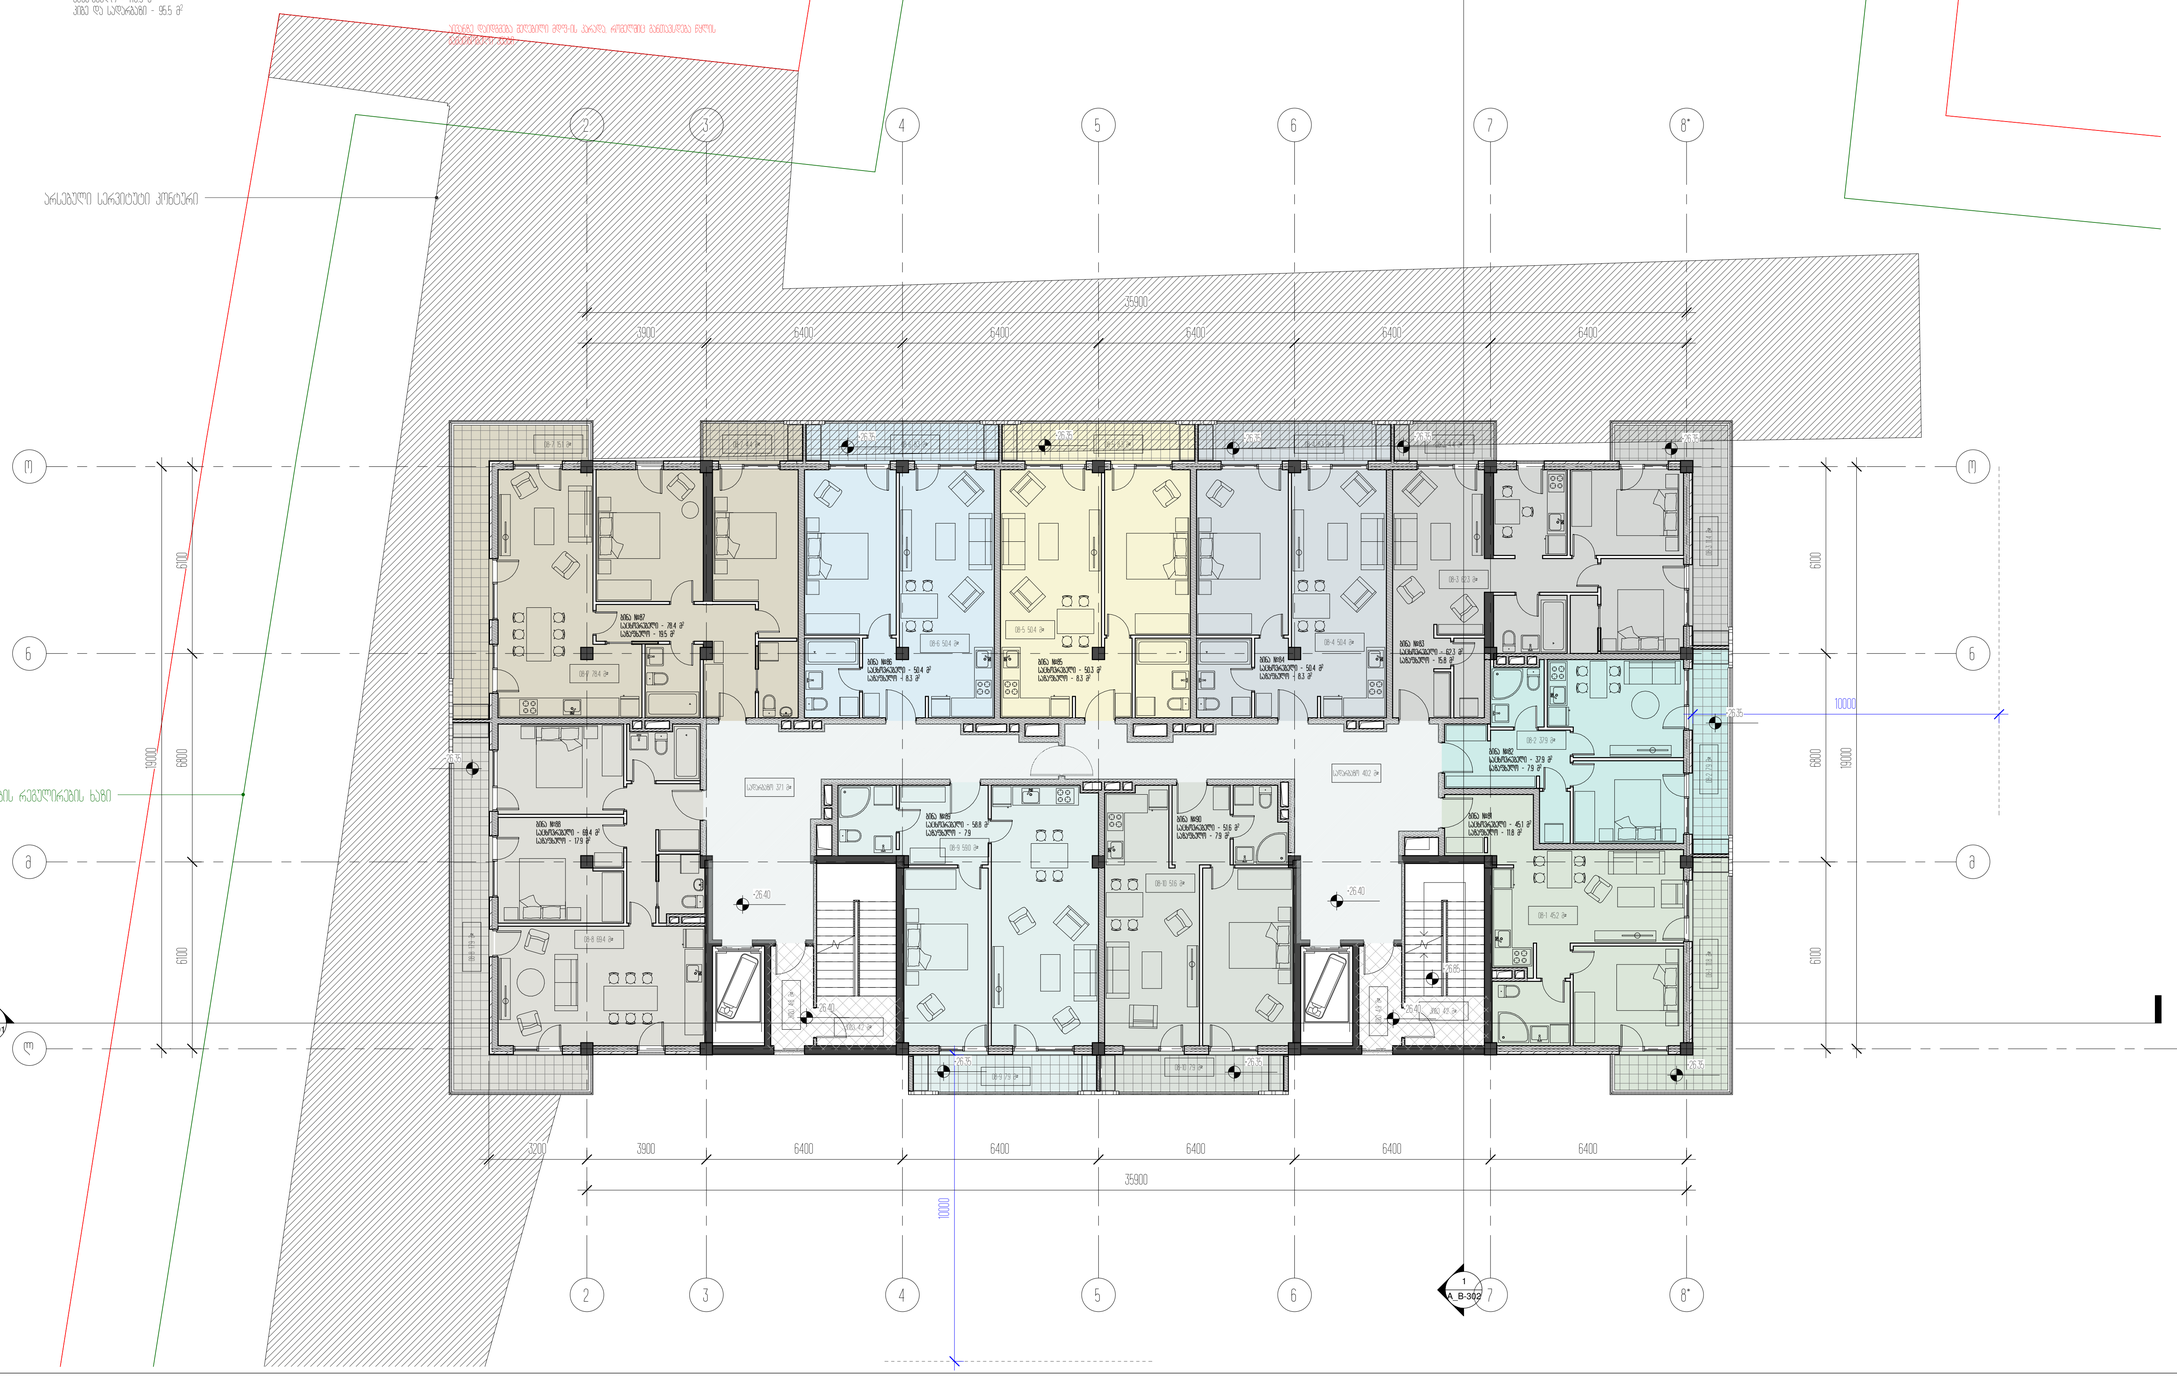

A_B-110	
ԼՈՒԺՈՒՄ	ԱՇԽԱՏԱՆՔ
A1	22.2021

ՇԻՆԱՐԱՐԱԿԱՆ ԼՈՒԾՈՒՄՆԵՐ

ԱՇԽԱՏԱՆՔԻ ՏԵՍԱԿԸ ԵՎ ՆՊԱՏԱԿԱԳՐՈՒՄԸ

ՀԱՏԱԿԱՑԻ ՄԱՍԻ ԱՇԽԱՏԱՆՔԱՅԻՆ ՆԱԽԱԳԻԾ

ՀԱՏԱԿԱՑԻ ՄԱՍԻ ՀԱՄԱՐ ՕԳՏԱԳՈՐԾՎՈՂ ՇԻՆԱՐԱՐԱԿԱՆ ՆՅՈՒԹԵՐԻ ՑԱՆԿ

ԱՇԽԱՏԱՆՔԻ ՀԱՄԱՐ ՕԳՏԱԳՈՐԾՎՈՂ ՇԻՆԱՐԱՐԱԿԱՆ ՆՅՈՒԹԵՐԻ ՑԱՆԿ

ՇԻՆԱՐԱՐԱԿԱՆ ԼՈՒԾՈՒՄՆԵՐ

ԱՇԽԱՏԱՆՔԻ ՏԵՍԱԿԸ ԵՎ ՆՊԱՏԱԿԱԳՐՈՒՄԸ

ՀԱՏԱԿԱՑԻ ՄԱՍԻ ԱՇԽԱՏԱՆՔԱՅԻՆ ՆԱԽԱԳԻԾ

ՀԱՏԱԿԱՑԻ ՄԱՍԻ ՀԱՄԱՐ ՕԳՏԱԳՈՐԾՎՈՂ ՇԻՆԱՐԱՐԱԿԱՆ ՆՅՈՒԹԵՐԻ ՑԱՆԿ

ՀԱՏԱԿԱՑԻ ՄԱՍԻ ՀԱՄԱՐ ՕԳՏԱԳՈՐԾՎՈՂ ՇԻՆԱՐԱՐԱԿԱՆ ՆՅՈՒԹԵՐԻ ՑԱՆԿ

10 სართული +33.00 ნიშნულზე

საერთო ფართობი: 763.6 მ²
მათ შორის:

საცხოვრებელი - 554.5 მ²
საზაფხულო - 113.6 მ²
კიბე და სადარბაზო - 95.5 მ²


შენიშვნა:
აივნის განაშენიანების ინტენსივობის კოეფიციენტი დათვლილია დადგენილება №14-39 მე-12 მუხლის მე-3 პუნქტის ე ქვეპუნქტის შესაბამისად

მუხლი 12. მიწის ნაკვეთის განაშენიანების ინტენსივობის კოეფიციენტი კ-2.

3. კ-2 კოეფიციენტის საანგარიშო ფართობი გამოითვლება ქვემოთ განსაზღვრული ჩამონათვალის შესაბამისად:

ე) ვერანდის, აივნის, ლოჯიის იატაკის ზედაპირის ფართობი - კ-2 კოეფიციენტის საანგარიშო ფართობში შედის 1/3-ით.

აივანზე დამონტაჟდება შეღებილი მდფ-ის კარადა, რომელშიც განთავსდება წყლის გამაცხელებელი ქვაბი.

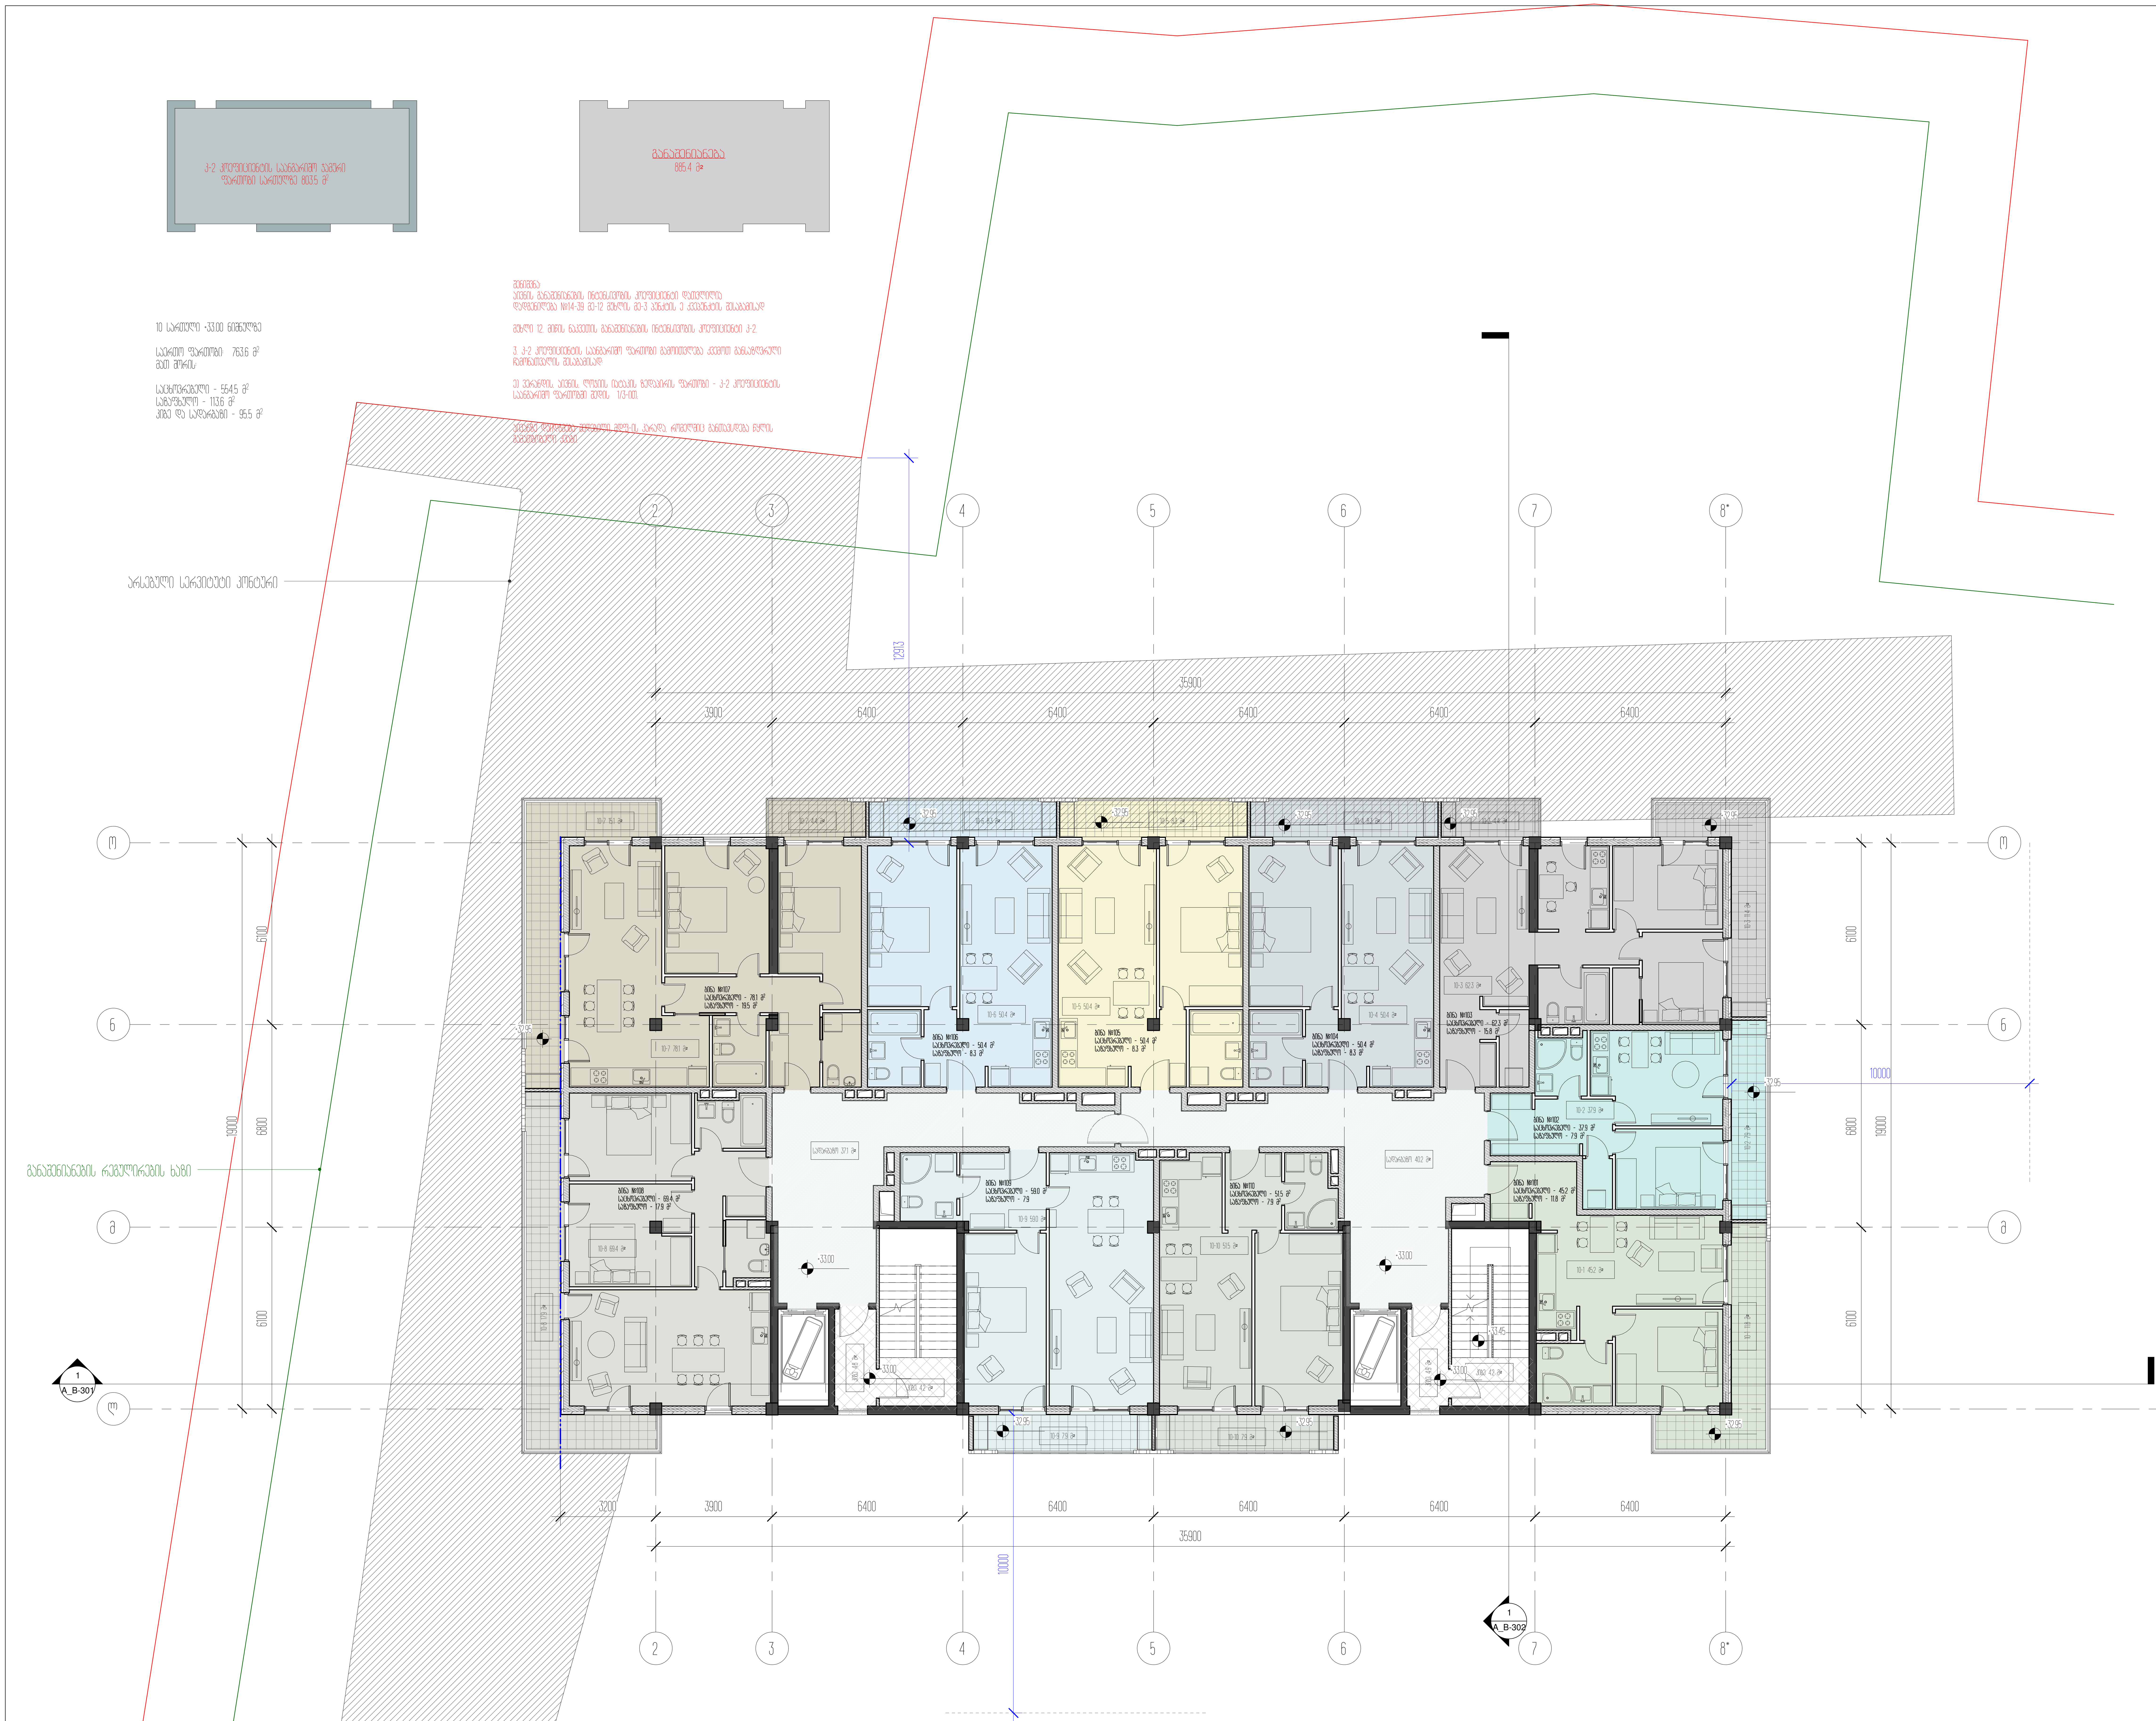

პროექტის დასახელება
საცხოვრებელი ბლოკები და კომერციული შენობა

პროექტის მისამართი
ქ.თბილისი, ცოტნე დადიანის ქ.№263

დამკვეთი
შპს "ლივინ დეველოპმენტი"

± 0.00 = 459.10


პირობითი აღნიშვნები

არქიტექტორი	მ.მახათაძე
შეასრულა	ე.მალუტაშვილი
შეამოწმა	ნ.აბასაშვილი

ნახაზის დასახელება
10 სართულის გეგმა +33.00 ნიშნულზე/ტიპიური/

A_B-111	სტადია	პროექტი
	A1	22.12.2021



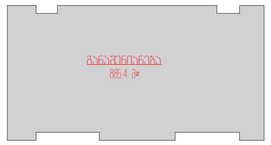

II საართული -36.30 ნიშნულზე

საერთო ფართობი - 7636 მ²
მათ შორის

საცხოვრებელი - 5549 მ²
საბურებული - 1132 მ²
ჯამ და საუროები - 955 მ²

ზოგადი
ავტო. განვითარების ცენტრალური კორპუსების დაპროექტება
დაგეგმარება №14-39 01-12 ფარგლებში ჯ-1 ავტო. ჯ კომპლექსის ფარგლებში

ფარგლებში 12 ერთ. ნაკვეთის განვითარების ცენტრალური კორპუსები ჯ-2


ჯ ჯ-2 კორპუსების საბაზრო ღირებულება ამოთხრილია კადის განცხადების
რეგისტრაციის ფარგლებში


ე) ეპარტის ავტო. ღონის ობიექტის ძირითადი ზონები - ჯ-2 კორპუსების
საბაზრო ღირებულების ზონა 1/1-ში


ყველა ზედაპირი ქვემოთ ფოტოს ტიპის ორფერად გამოსახული ფერის
ფერადოვნებით

არსებული საჯარისო კონტური

განვითარების რეგულირების ხაზი

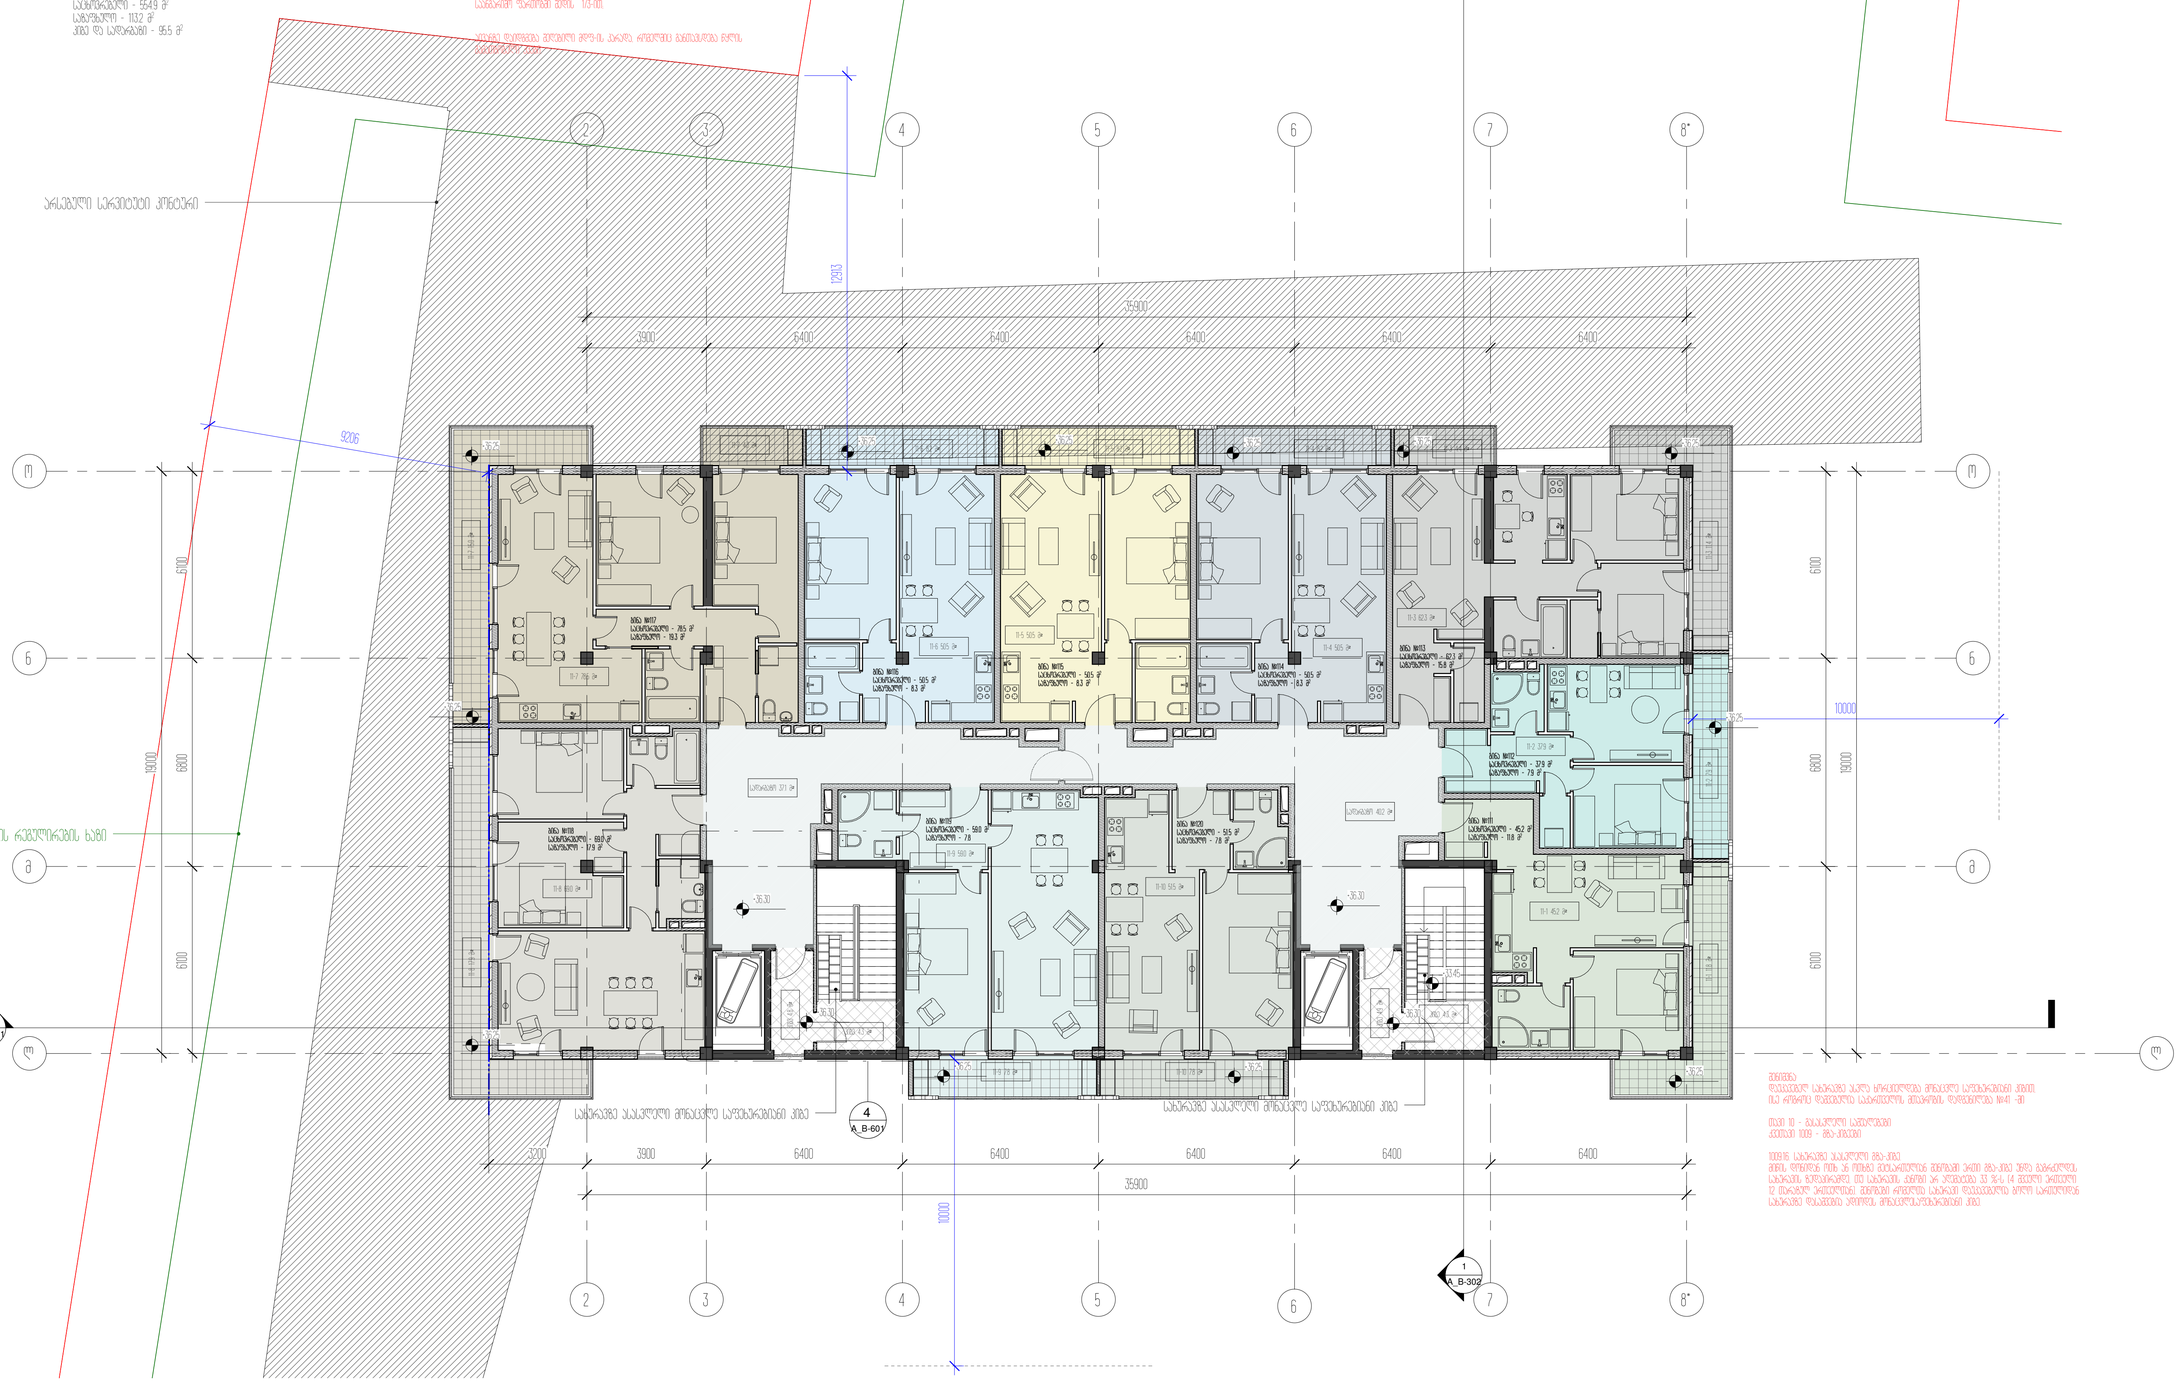

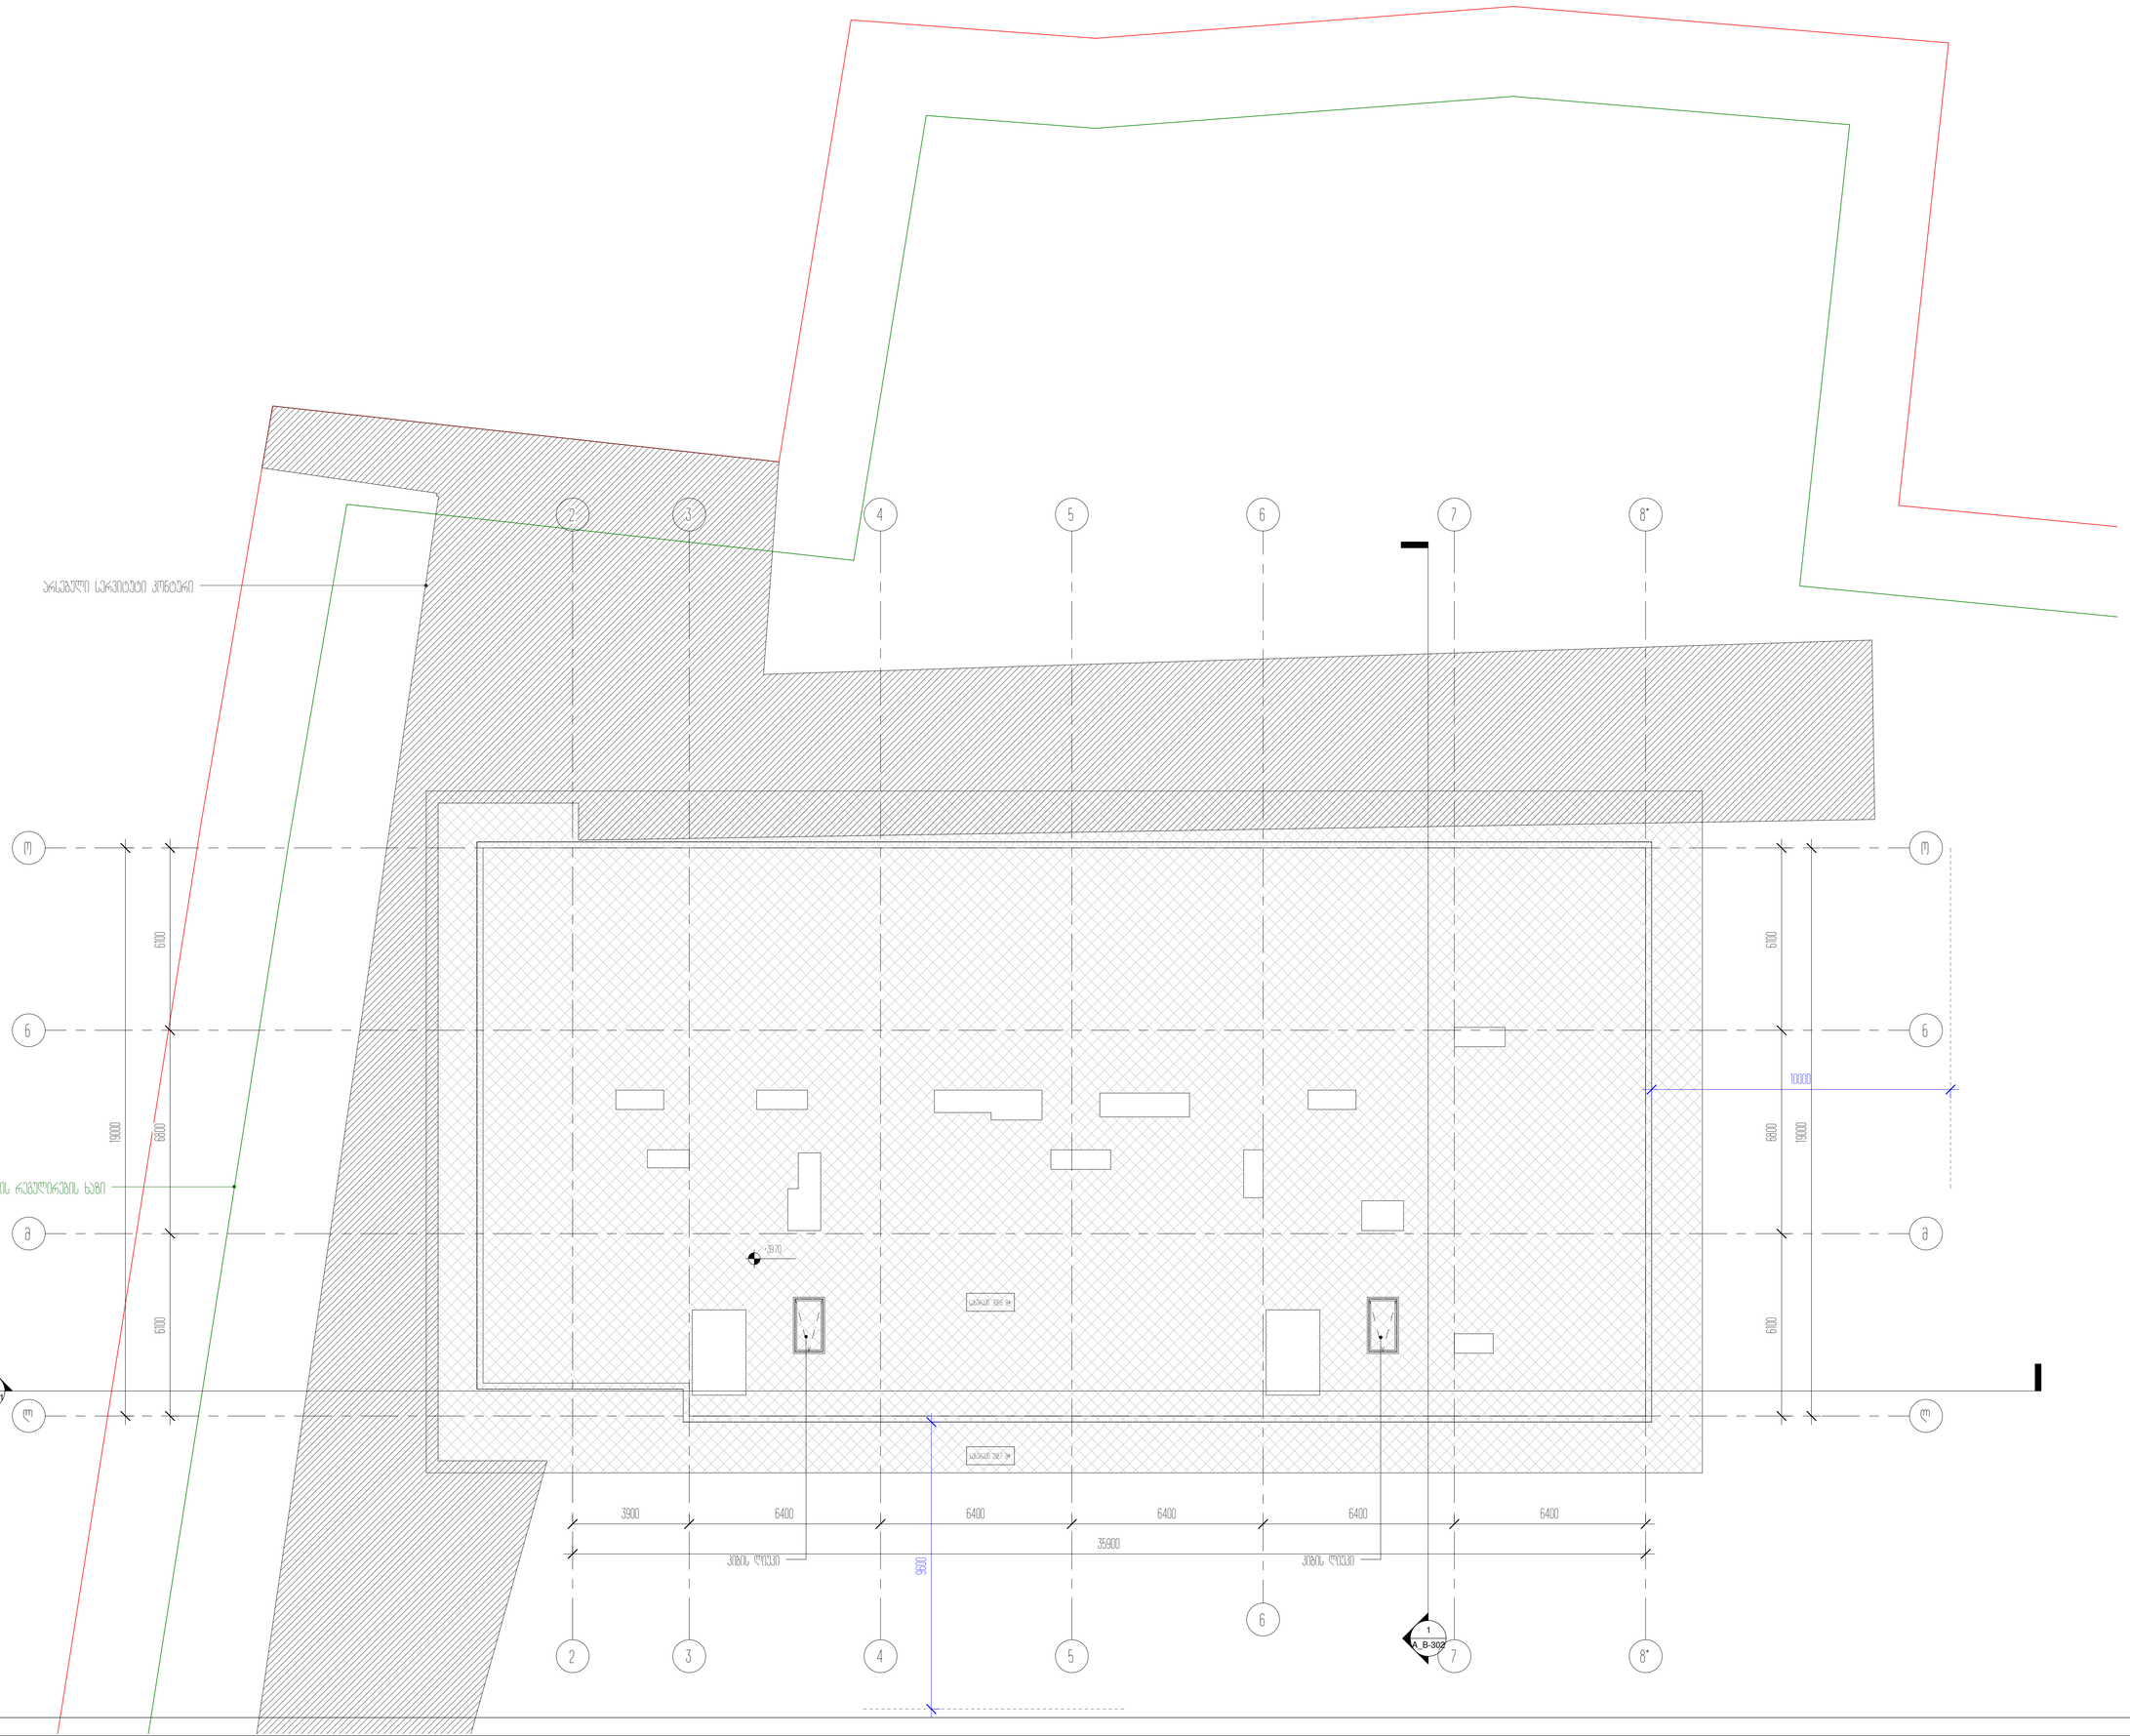
2
3
4
5
6
7
8*
ა
ბ
გ
დ
ე
ვ
ზ
1
A_B-301
1
A_B-302
19000
6800
6100
10000
3900
6400
35900
-0.10
-0.15
-0.20
-0.30
-0.45
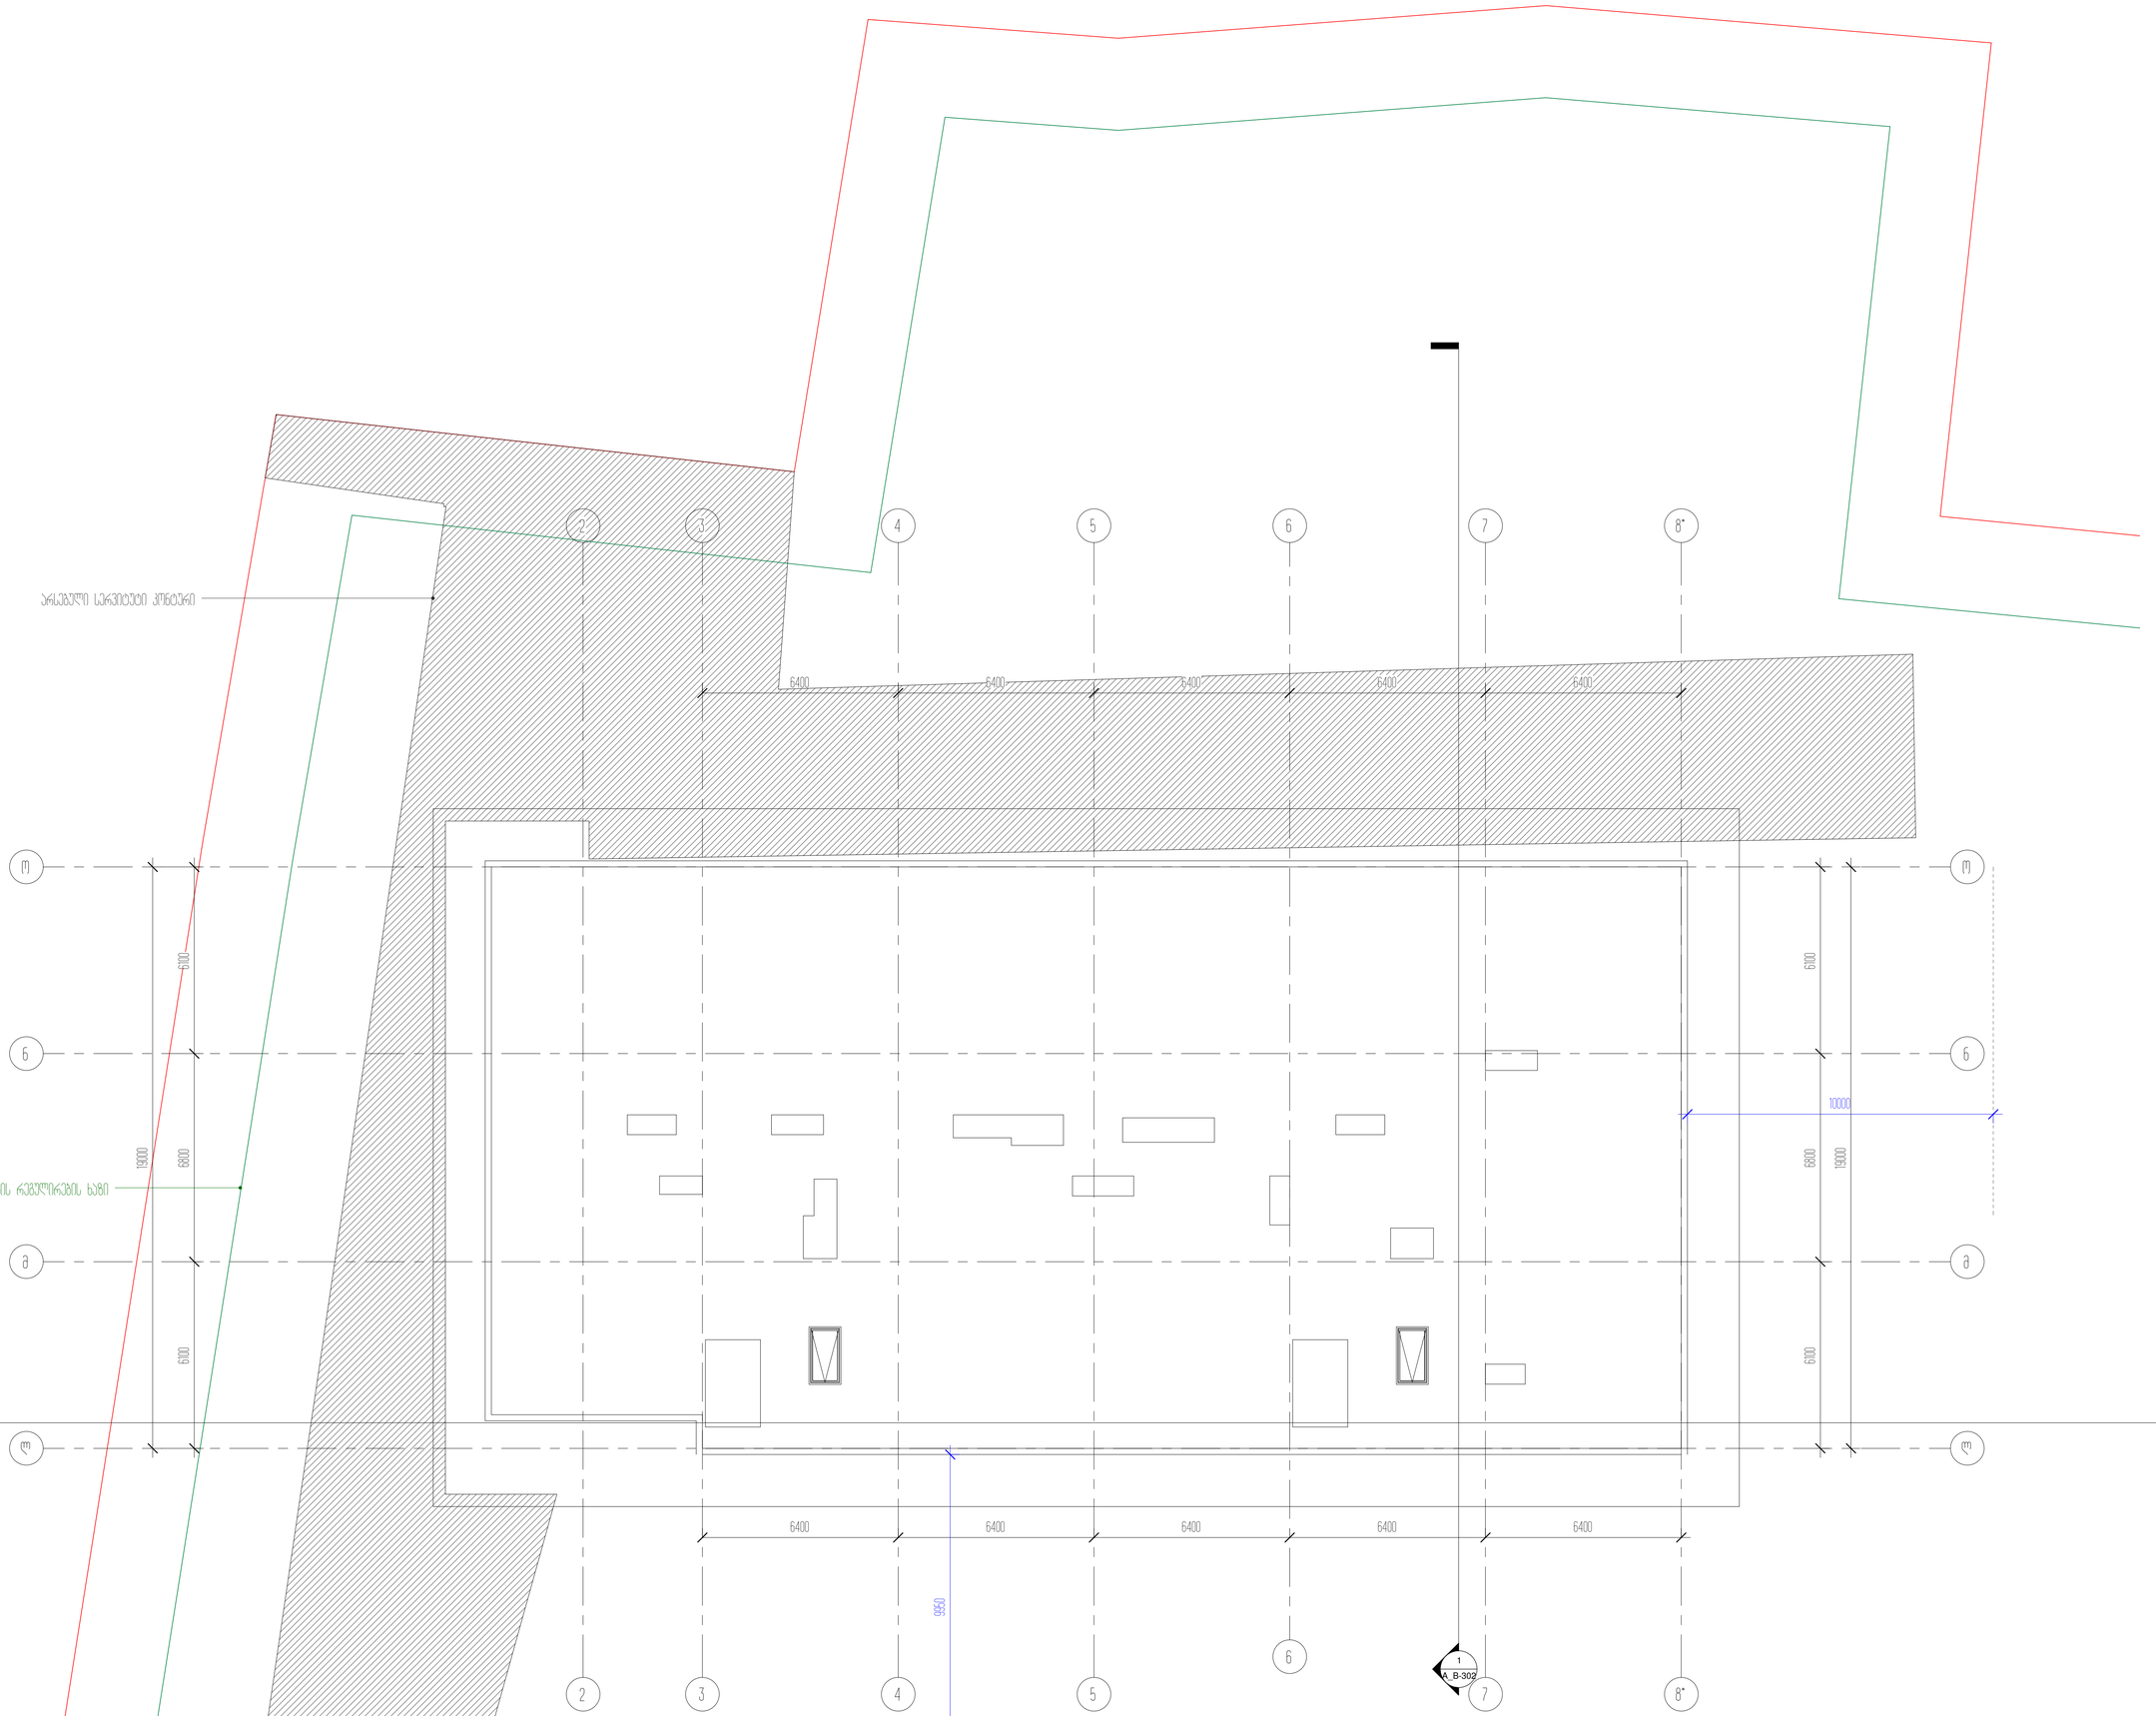

პროექტის დასახელება
საცხოვრებელი ბუნების და კომერციული ობიექტი

პროექტის მისამართი
ქ.ბათუმის ცენტრი ზღვისპირა ნაწილი


ნახაზის
ზე. ნულის დაკვეთებით

± 0.00 = 459.10
ნახაზის ჯგუფები

პროექტირდა	ბათუმი
შესრულა	პროექტირება
შეამოწმა	ნინო


ნახაზის დასახელება
სამუშაო პროექტის ფარგლებში -4190

A_B-114	სტადია	პროექტი
	A1	22.12.2021

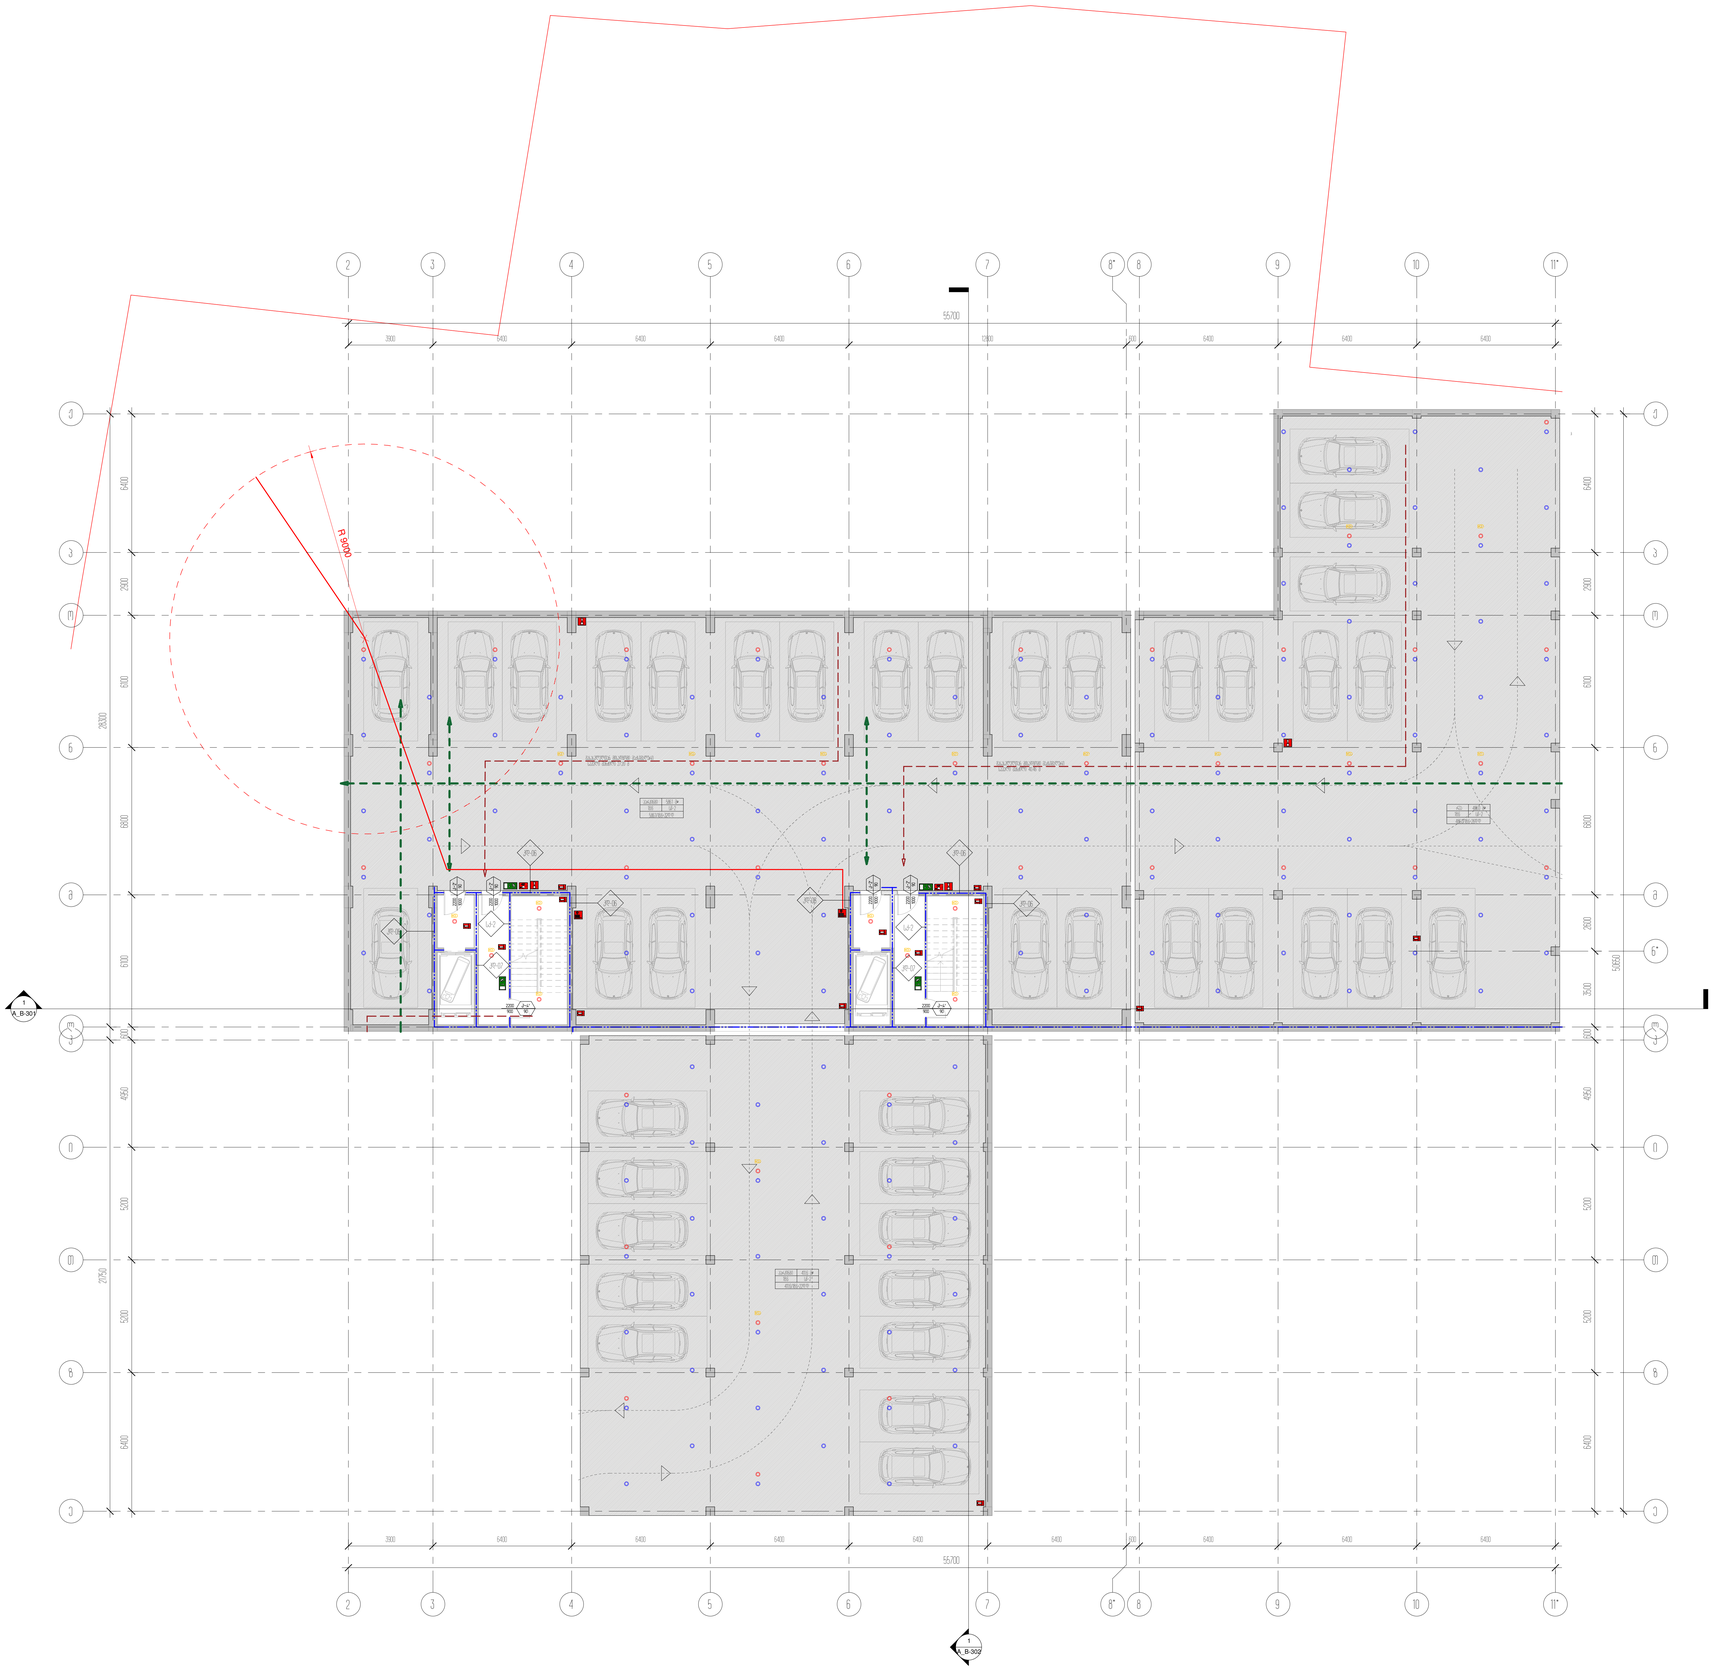

ОБЪЕКТ:	ЖИЛОЙ КОМПЛЕКС С ПОДЗЕМНОЙ ПАРКОЙ
ЗАГОЛОВОК:	ЖИЛОЙ ДОМ С ТОРГОВЫМ ЭТАЖОМ
ЧЕРТЕЖ:	ГЕНПЛАН
	М 1:200
	x 0.00 = 459.10
ЗАГОЛОВОК ЧЕРТЕЖА:	
ГИП	
ГАП	
ВЕДУЩИЙ:	
ОБЩИЕ ТРЕБОВАНИЯ:	ЗАПРЕЩАЕТСЯ ЛЮБОЕ ИСПОЛЬЗОВАНИЕ ЧЕРТЕЖЕЙ БЕЗ ПИСЬМЕННОГО РАЗРЕШЕНИЯ

A_B-115	ЛИСТОВ:	ЗАГОЛОВОК:
	A0	22.12.2021

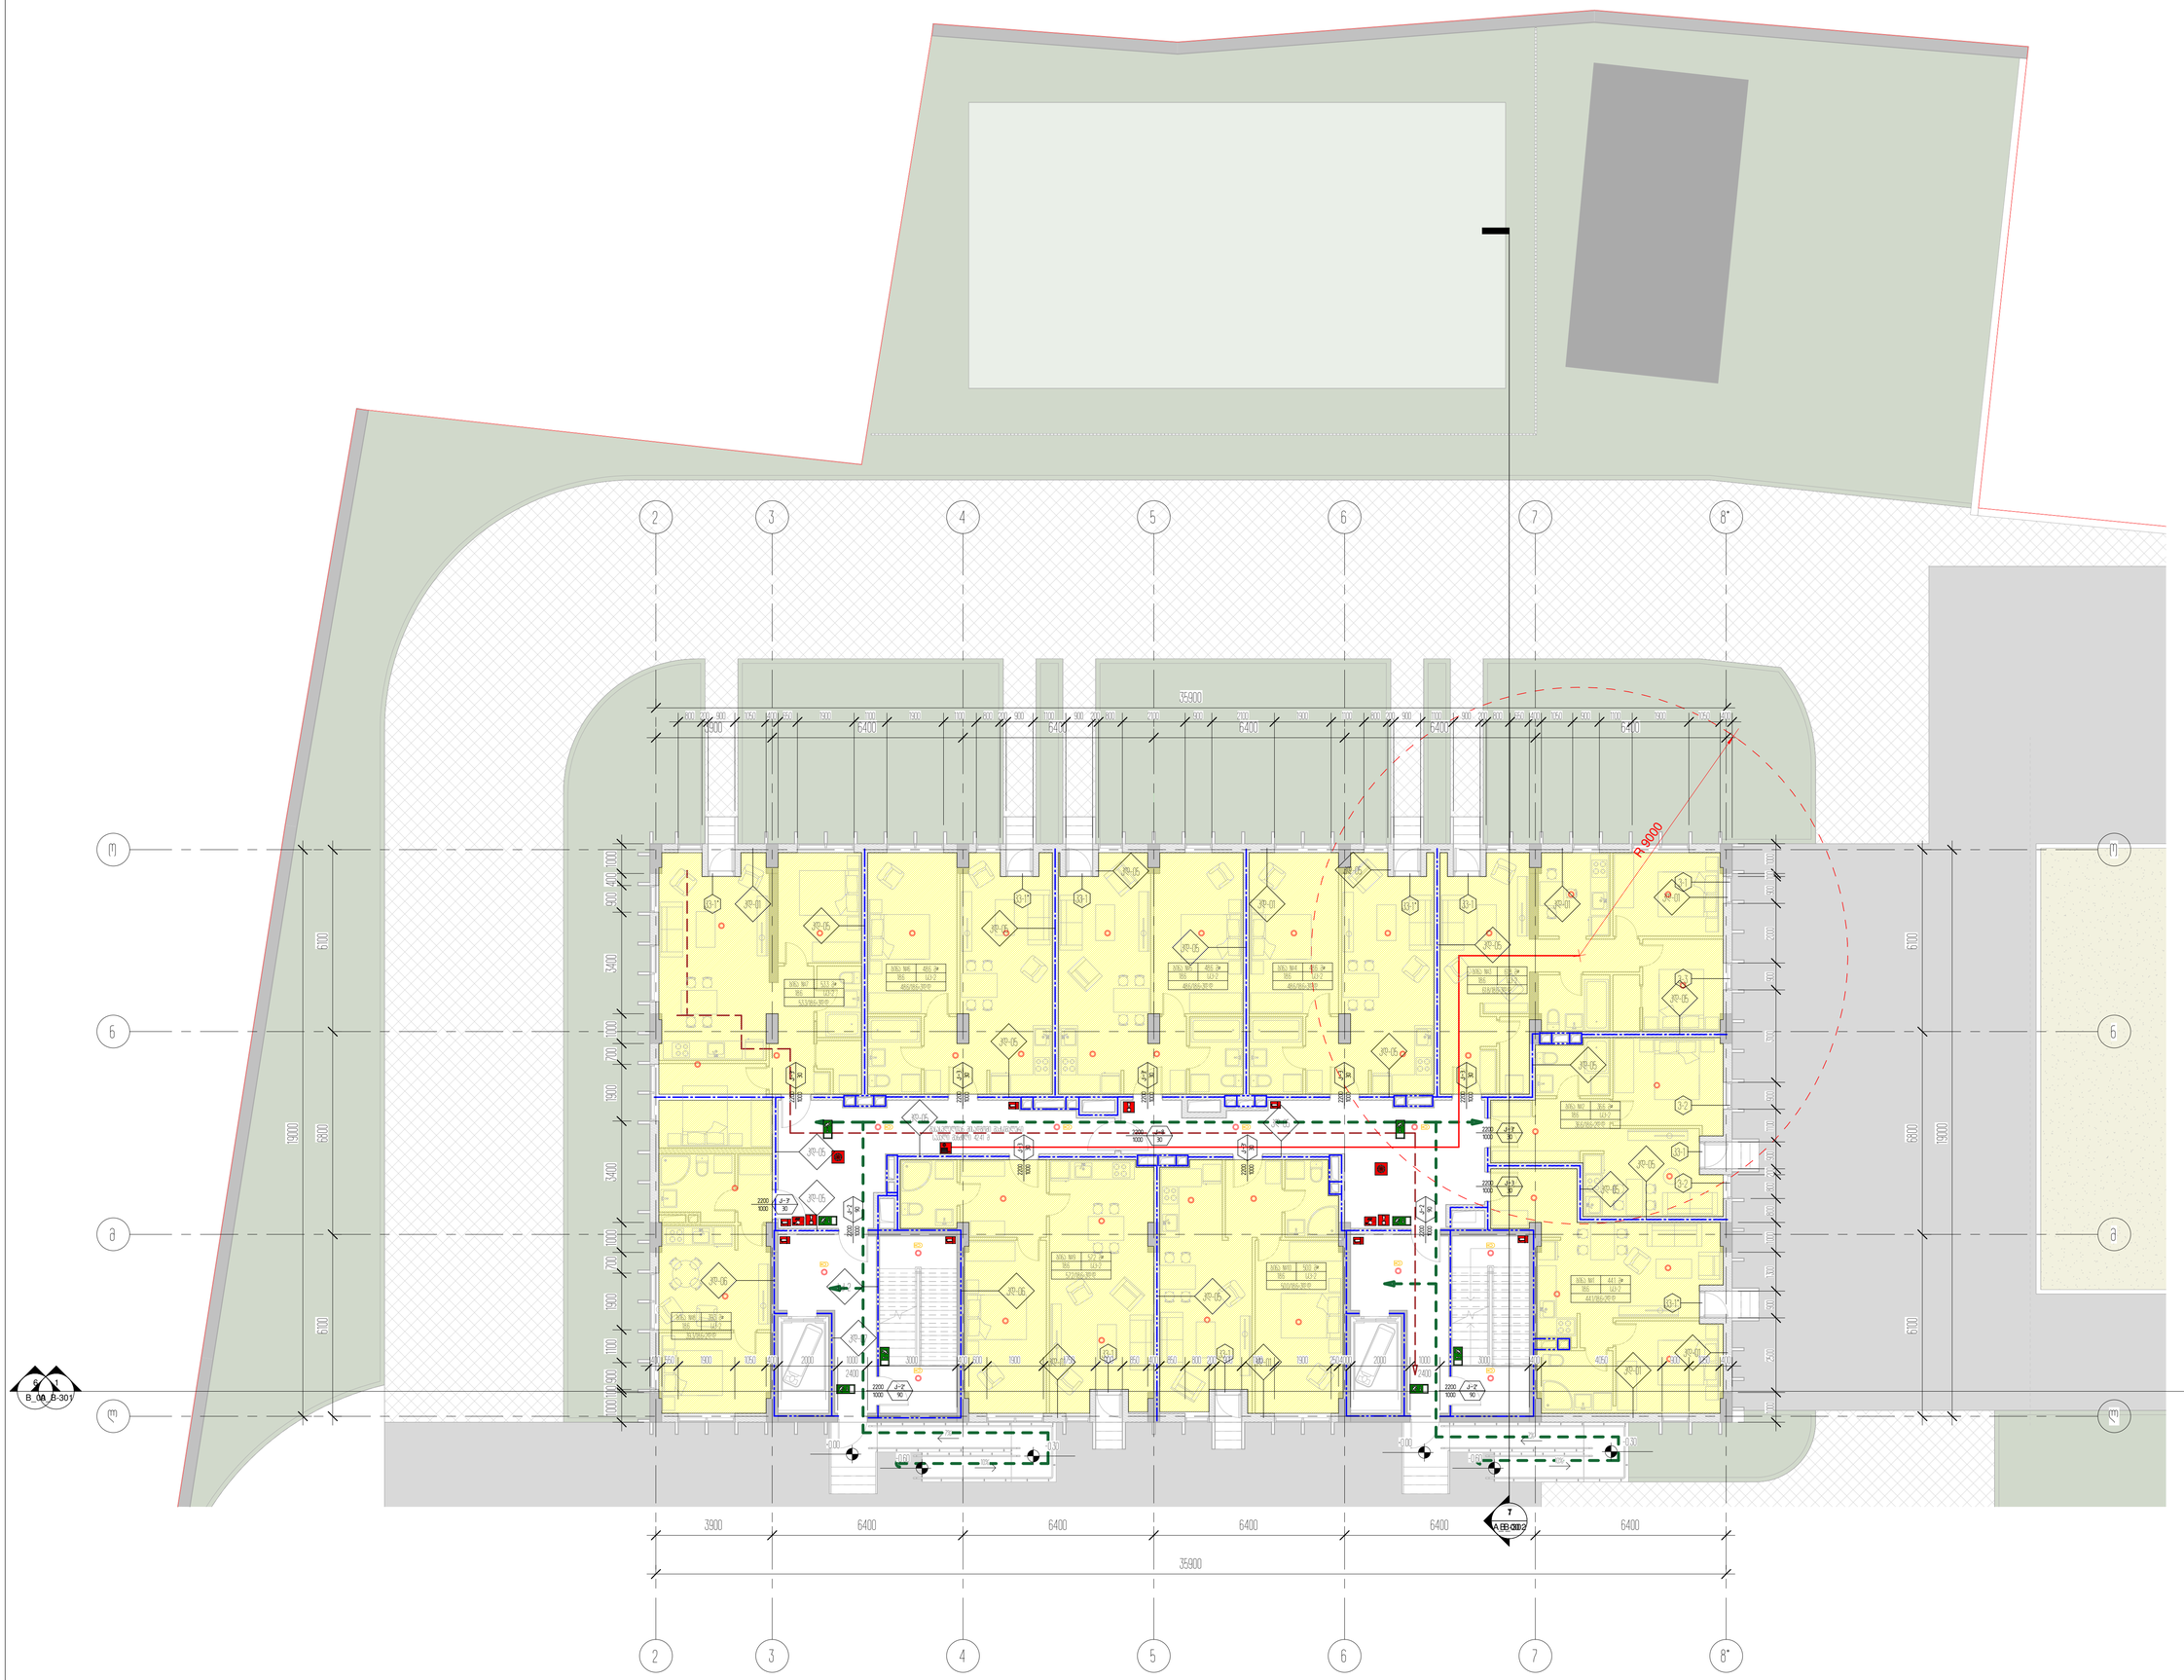

პროექტის დასახელება
საბინაკვანძო ბლოკი და კიბეკლეტის ბეტონი

პროექტის მისამართი
ქობულეთი ცოტნე დადიანის ქუჩა


დანიშნულება
ბ. ფილის დაკონკრეტება

± 0.00 = 459.10
ზ[illegible]ნული ნიშნული

პროექტორი	[illegible]
მასშტაბი	1:[illegible]
ფორმატი	A[illegible]

ნახაზის დასახელება
ბინის კიბის საბინაკვანძო ბლოკის ფილების განლაგების სქემა

A_B-116	სტადია	პროექტი
	A1	22.12.2021

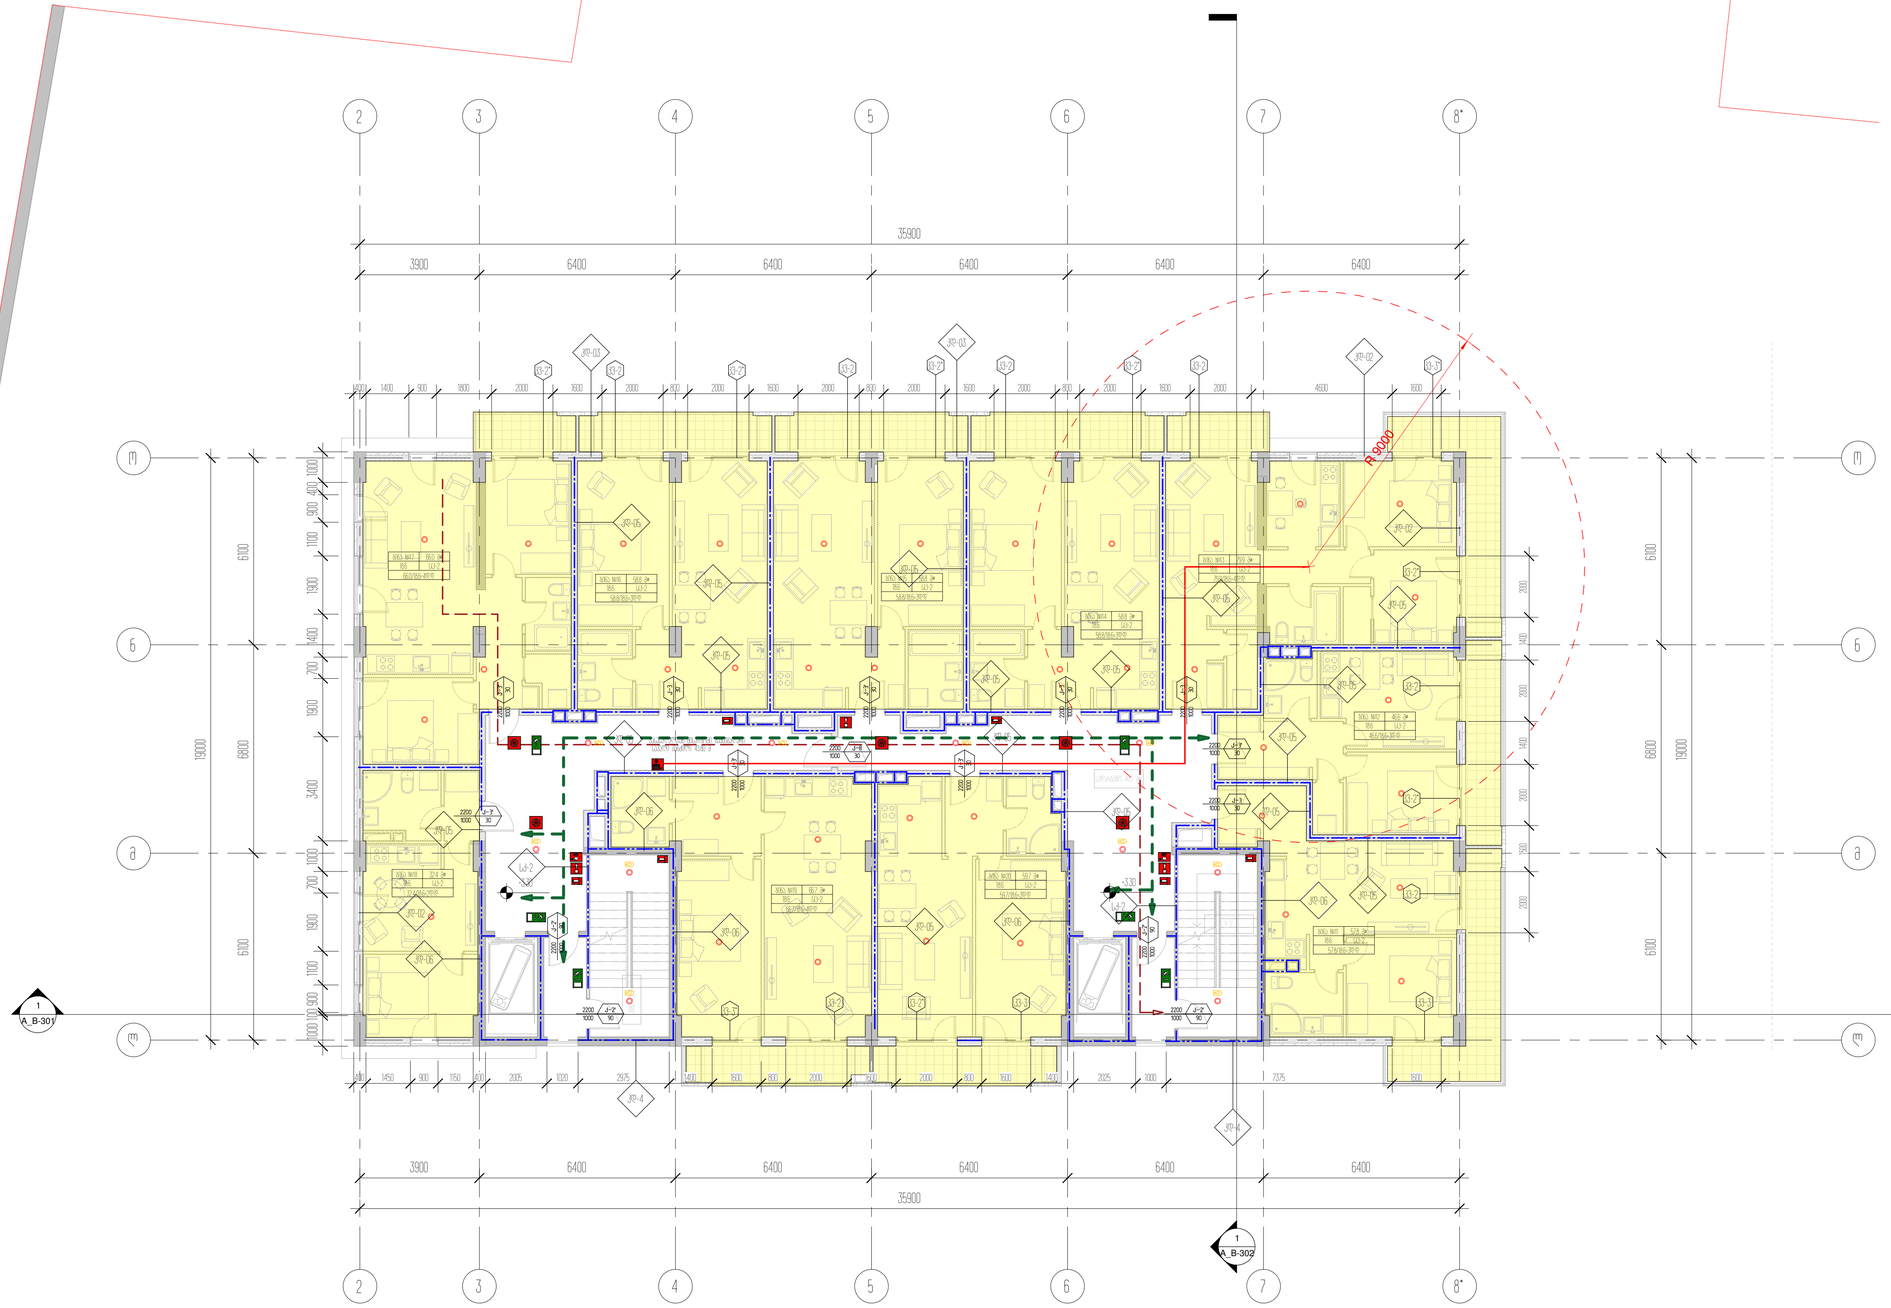

პროექტის დასახელება
სპორტული ბურთების და კიბერსპორტის ცენტრი

პროექტის მისამართი
ქ.თბილისი ცენტრ ლოკაციის კორპუსი

ფაზა
ძირითადი ნახაზების


± 0.00 = 459.10
აბსოლუტური ნიშნულები

არქიტექტორი	გიორგი
მენეჯერი	ანონიმური
მთავარი	ანონიმური

ნახაზის დასახელება
1 სართულის ნახაზი -3.30 ნიშნულზე/ასაწყობი

A_B-117

ლისტი	ფორმატი
	A1
	22.12.2021

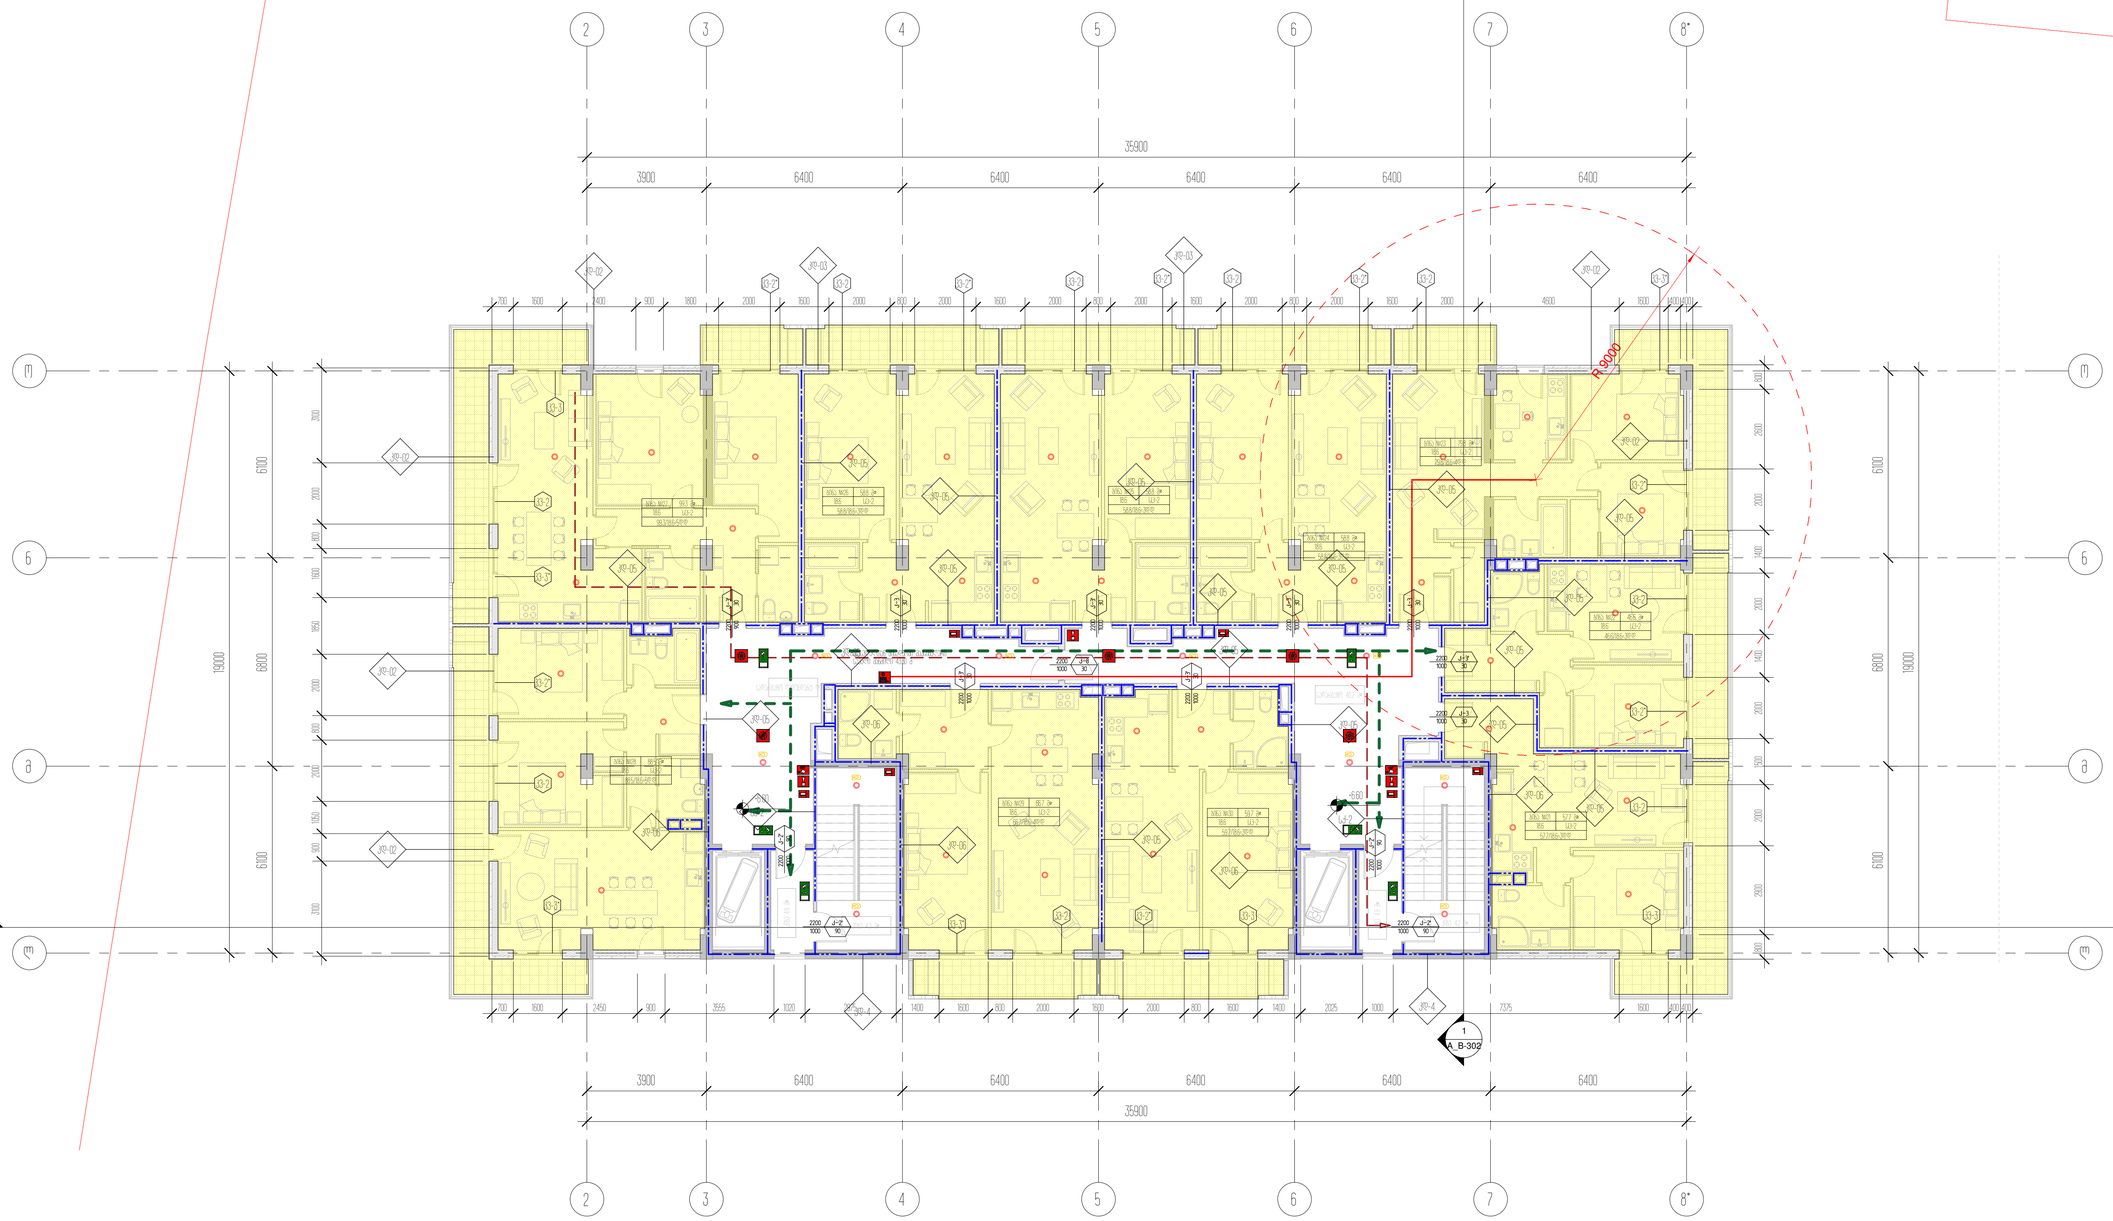

პროექტის დასახელება
საცხოვრებელი კომპლექსი და კომერციული ობიექტი

პროექტის მისამართი
ქ.ბათუმის ცენტრი ფაშვის ქ.№263

ფაზა
ზე. ნიშნის ფასადებისთვის

± 0.00 = 459.10

ნახაზის დასახელება


პროექტირდა
შესრულა
შეამოწმა

ნახაზის დასახელება
2 სართულის ჯამი -6.60
ფიზიკურ/ტექნიკური/სუფთა

A_B-118

ლისტი
A1

ფორმატი
22.12.2021

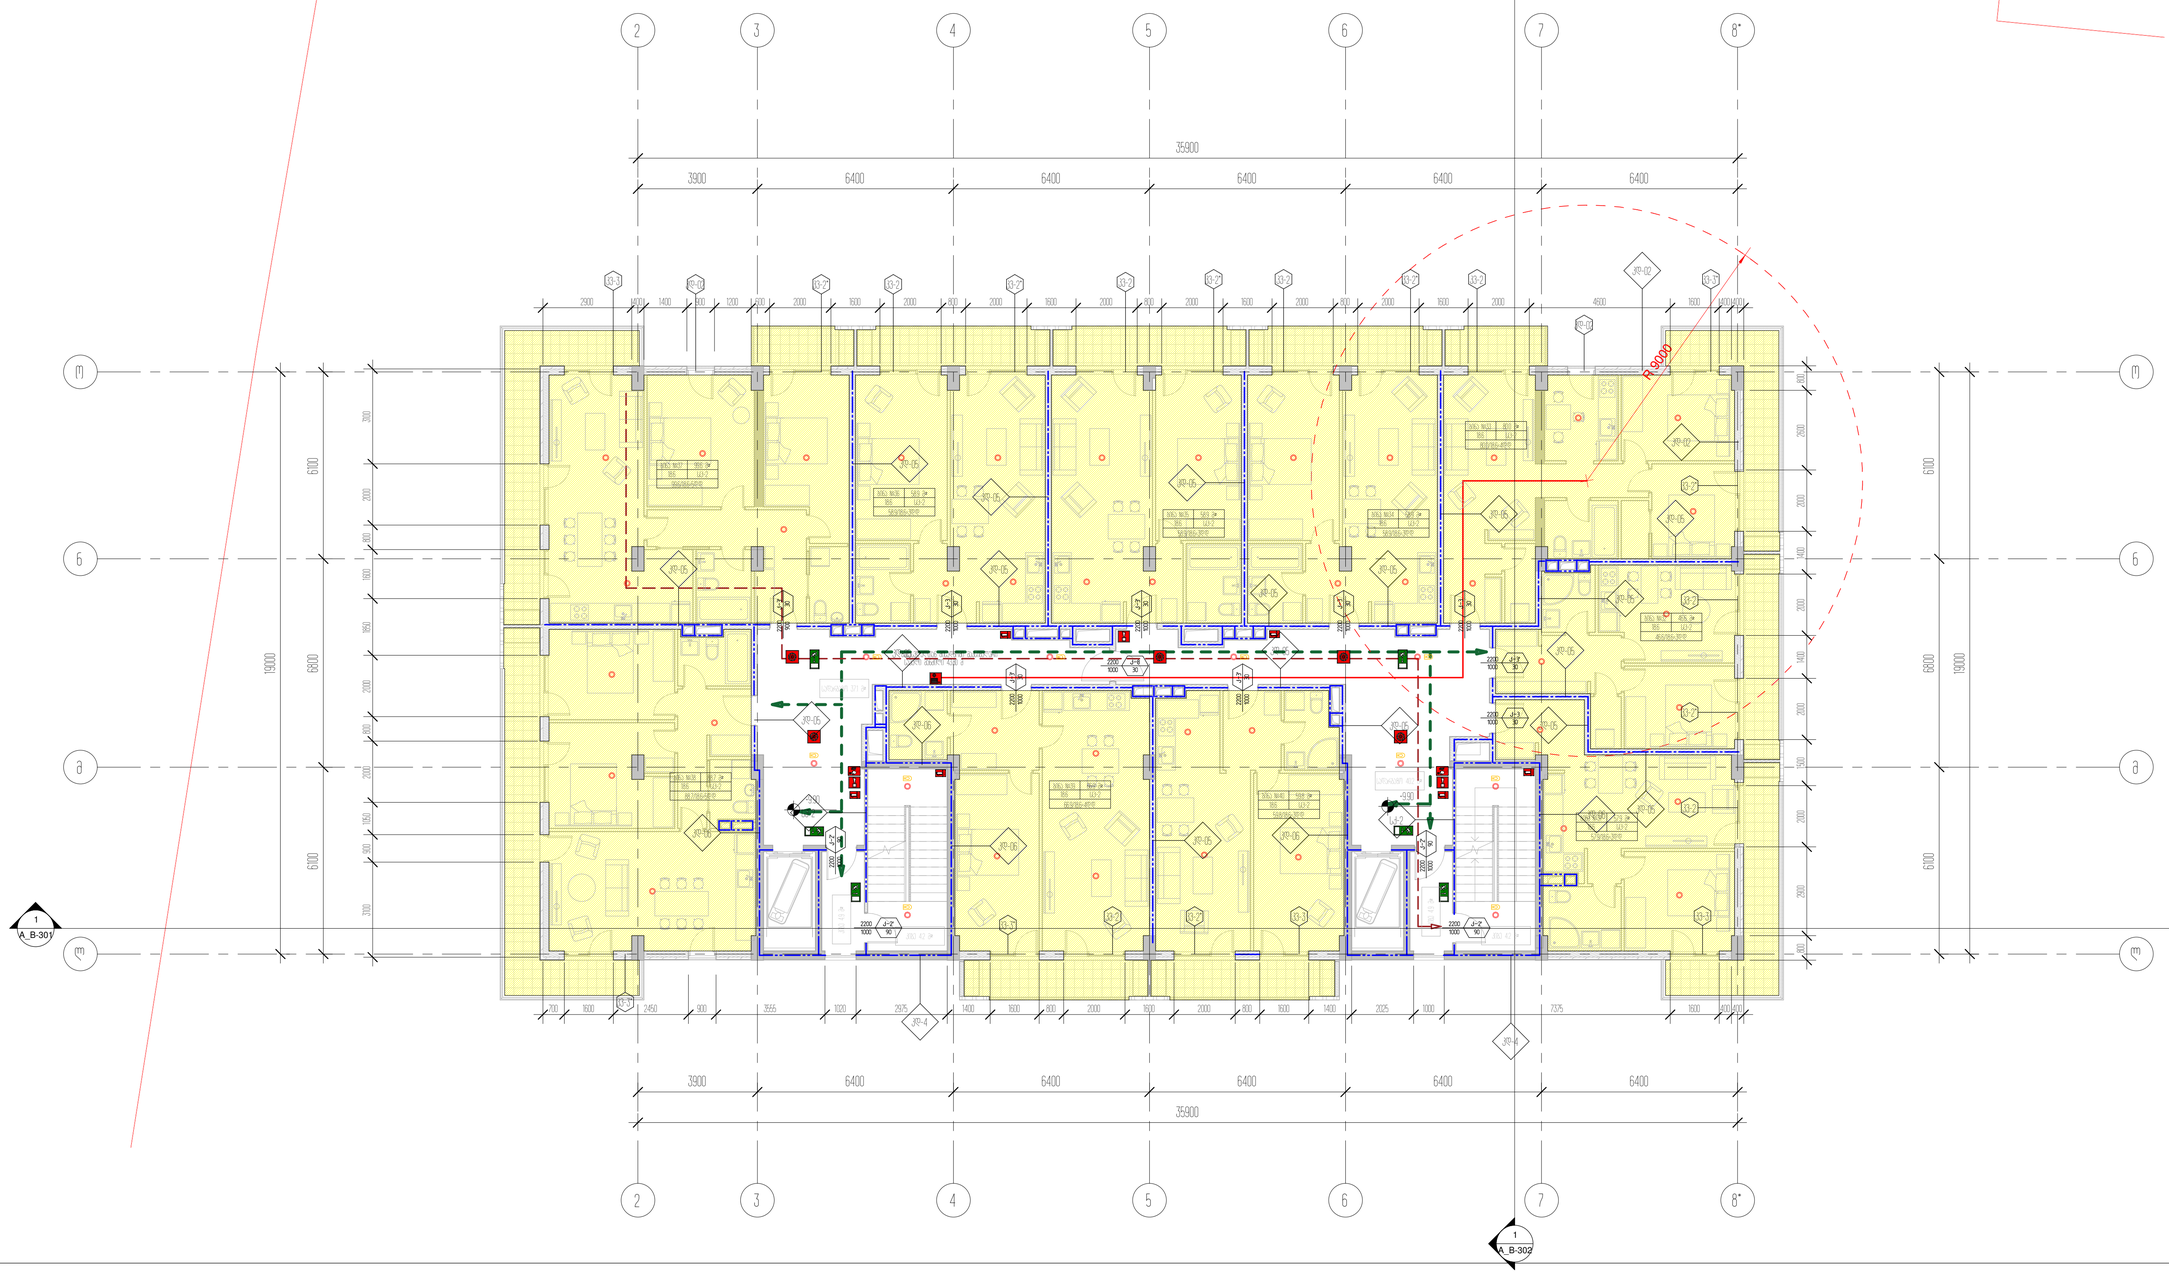

პროექტის დასახელება
საბინაკანტო კომპლექსის და კომერციული ცენტრის

პროექტის მისამართი
ქ.ბათუმის ტერმინალის დასავლეთ ნაწილი

დამკვეთი
შპს "ლიმონ დეველოპმენტ"

± 0.00 = 459.10


ნახაზის ჯგუფი/ტიპი

ავტორი/ხელმძღვანელი
მასშტაბი
თარიღი

ნახაზის დასახელება
1 სართული (ნიშნული -0.90)
ფრაგმენტი ღერძებით 1/A-8*/Г-А

A_B-119

სტადია	ფურცელი
A1	22.12.2021

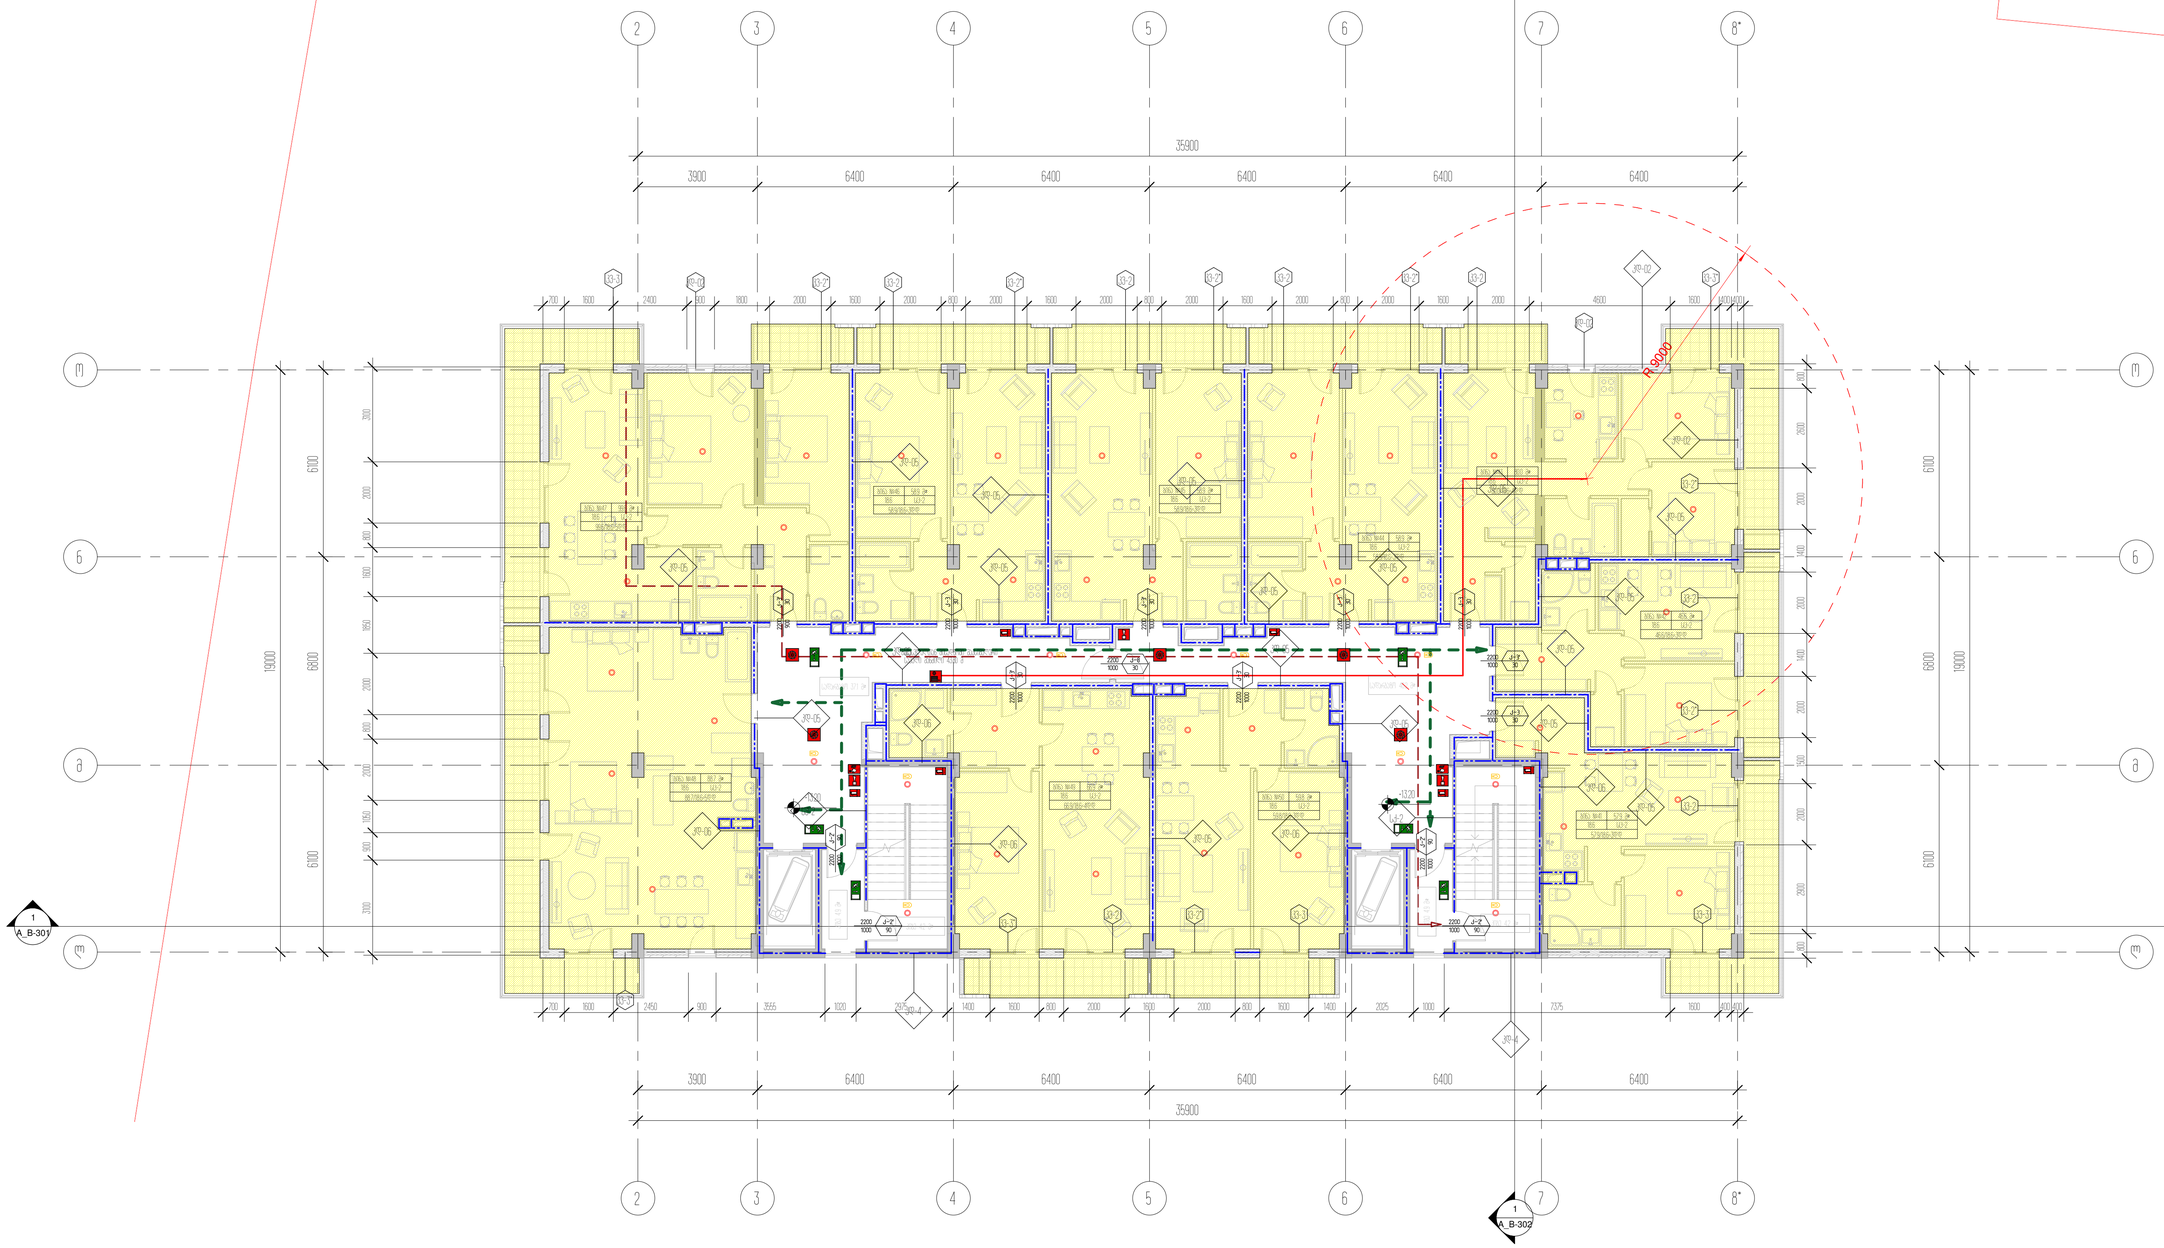

პროექტის დასახელება
საცხოვრებელი კომპლექსის კორპუსების მშენებლობა

პროექტის მისამართი
ქ.ბათუმი ალეკო ცაგარელის ქუჩა №263

ტიპიური
ბ1 ტიპის ფასადების


± 0.00 = 459.10

ნიშნული ადგილობრივი

პროექტირების	შპს.პროექტი
მშენებლის	შპს.მშენებელი
მეპატრონის	შპს.პატრონი

ფასადის დასახელება
4 საძირკვლის ბეტონის -1320
ნიშნულზე ფასადის ფრაგმენტი

A_B-120	სტადია	პროექტი
	A1	22.12.2021

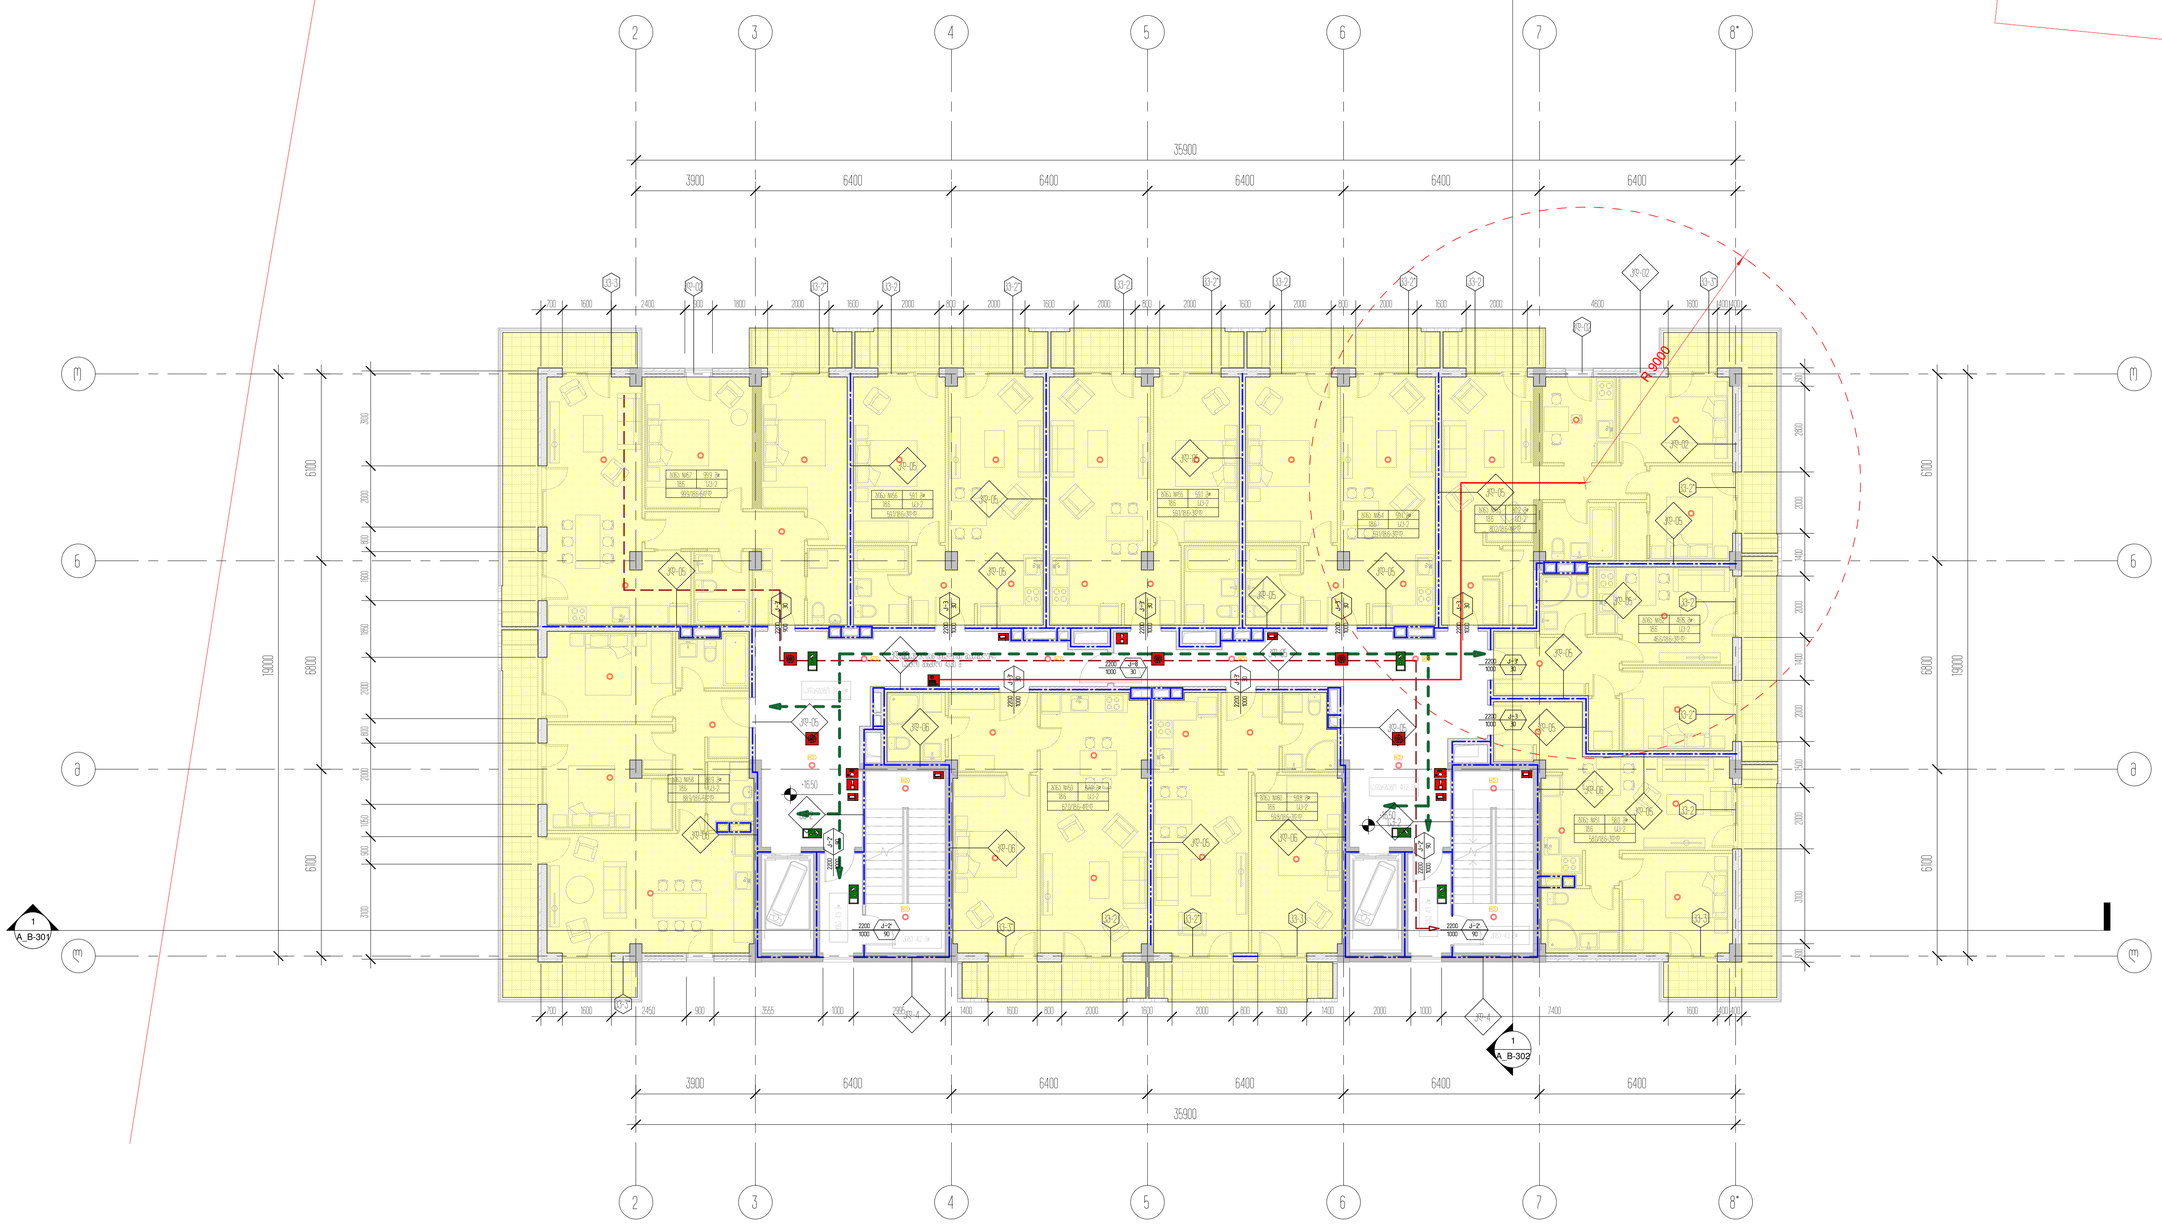

პროექტის დასახელება
საბინაო-საცხოვრებელი კომპლექსი და კომერციული ფართი

პროექტის მისამართი
ქ.ბათუმი, ტერიტ. ფარავნის ქუჩა №253

ფაზადები
ბ2, ბ3, ბ4 ფასადების


± 0.00 = 459.10

პროექტის ეტაპები

პროექტირება	მიმდინარე
მშენებლობა	პროექტირების
ექსპლუატაცია	მშენებლობის

ნახაზის დასახელება
5 სართული ჯამი -1650 ნიშნულზე/ფილის/ანაწყობის ნახაზი

A_B-121	სტადია	პროექტი
	A1	22.12.2021

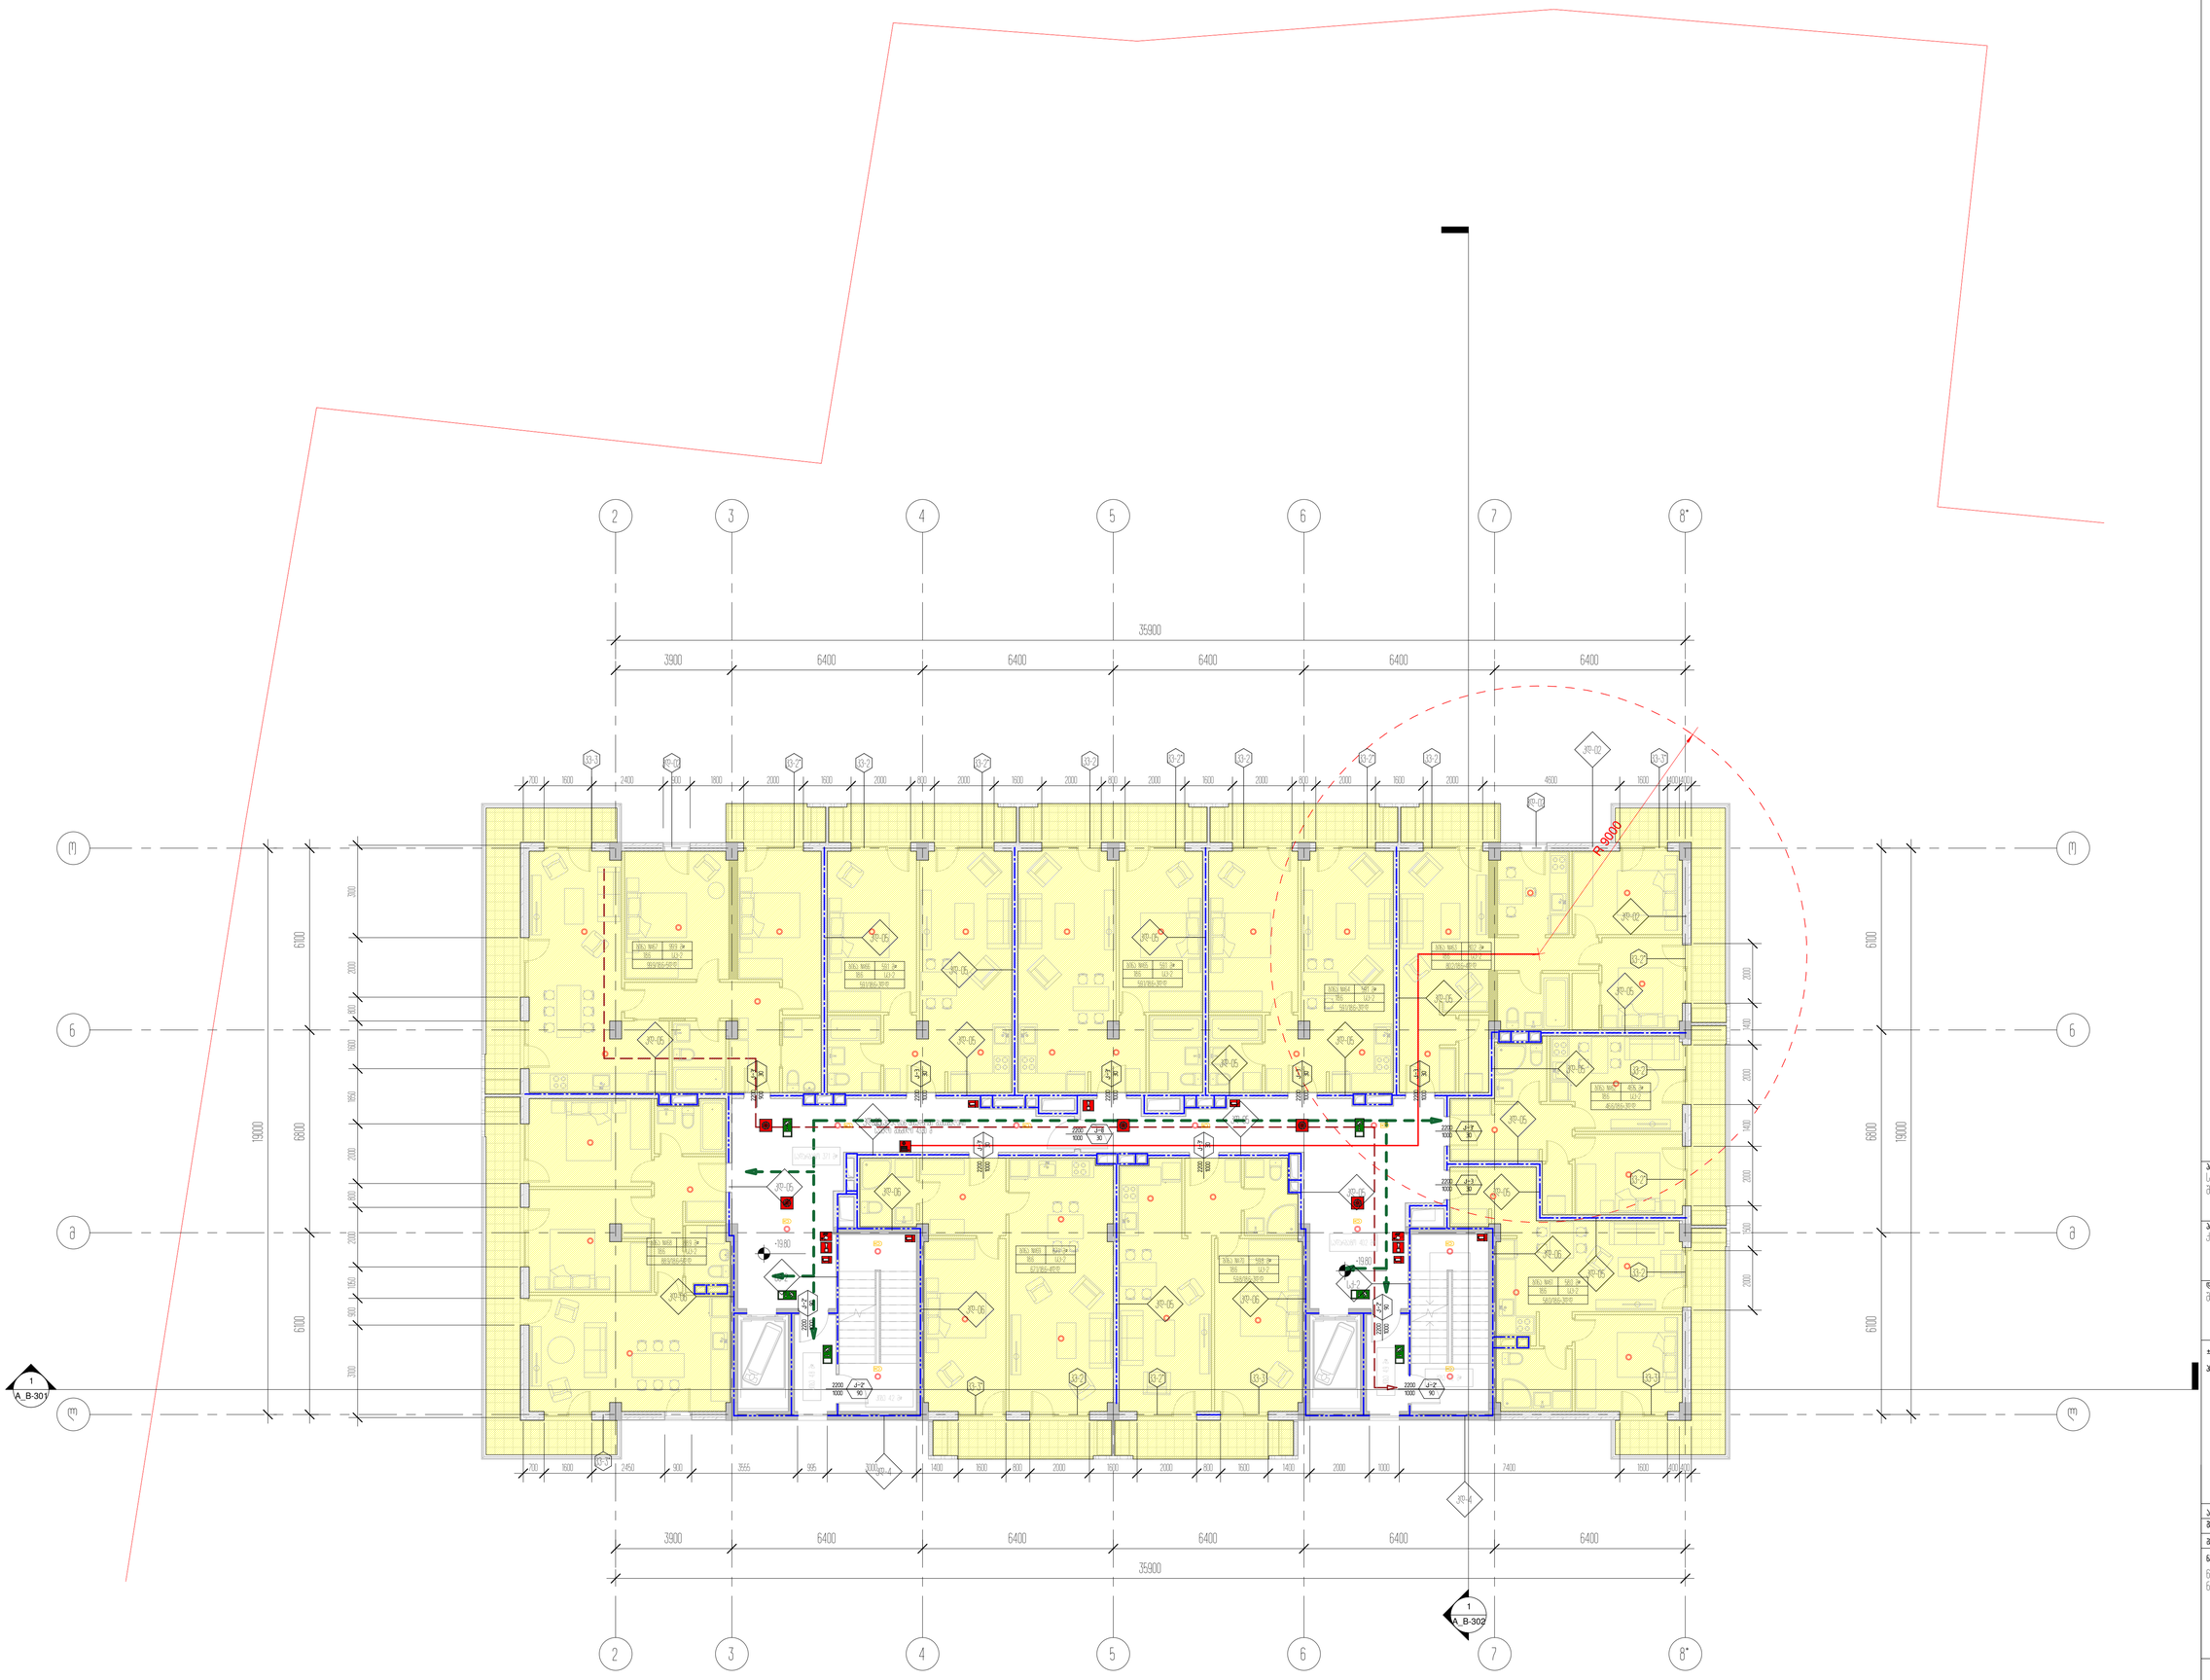

პროექტის დასახელება
საბინაო-საცხოვრებელი კომპლექსი და კომერციული ფართი

პროექტის მისამართი
ქ.ბათუმი, ტაბახმელის ქუჩის №253


ფაზა
ფაზა: ტექნიკური პროექტი

± 0.00 = 459.10
აბსოლუტურ ნიშნულში

არქიტექტორი	ნ.ბაბუხადია
მთავარი	ა.ბურჭულაძე
მთავარი	ნ.ბაბუხადია

ნახაზის დასახელება
ნ 1:250 მასშტაბის გენერალური გეგმის ფრაგმენტი

A_B-122	სტადია	პროექტი
	A1	22.12.2021

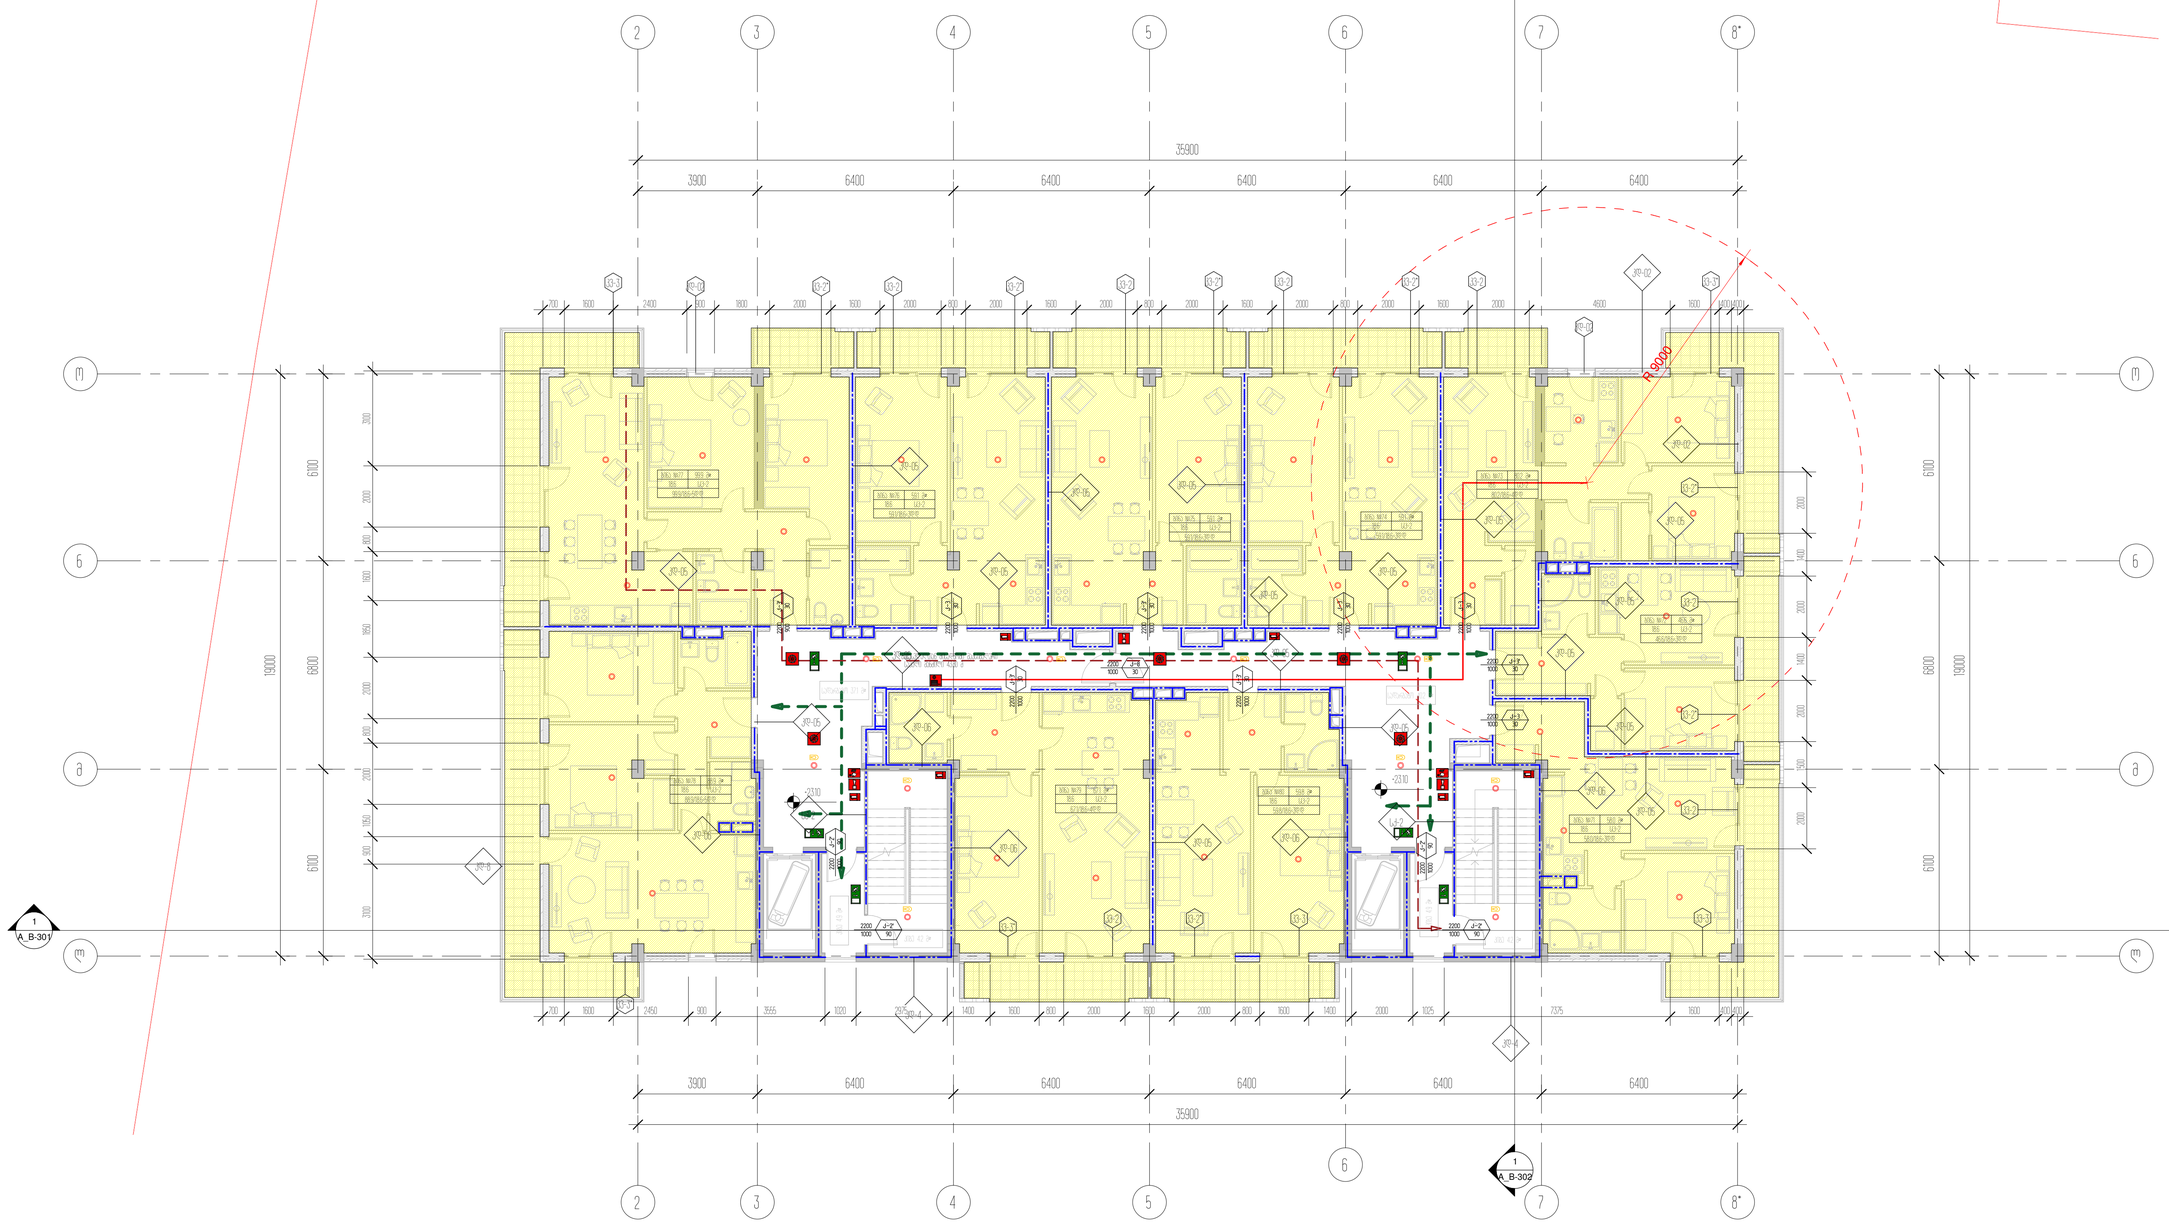

ობიექტის დასახელება
საბინაო-კომერციო კომპლექსი და პრომენადის ნაწილი

ობიექტის მისამართი
ქ.ბათუმი, ტაბახმელის ქუჩის №253

ნაგებობის
ბ2, ტ1ბ16 ფასადების


± 0.00 = 459.10

ნიშნული მეტრებში

არქიტექტორი	ნ.ბაბუხადია
მთავარი	ა.ბურჭულაძე
დამფრთ.	ნ.ბაბუხადია

ნახაზის დასახელება
1 სართული ნაწილი -2310
ნიშნულზე ფასადის არქიტექტურული ამონაშენი

A_B-123	სტადია	პროექტი
	A1	22.12.2021

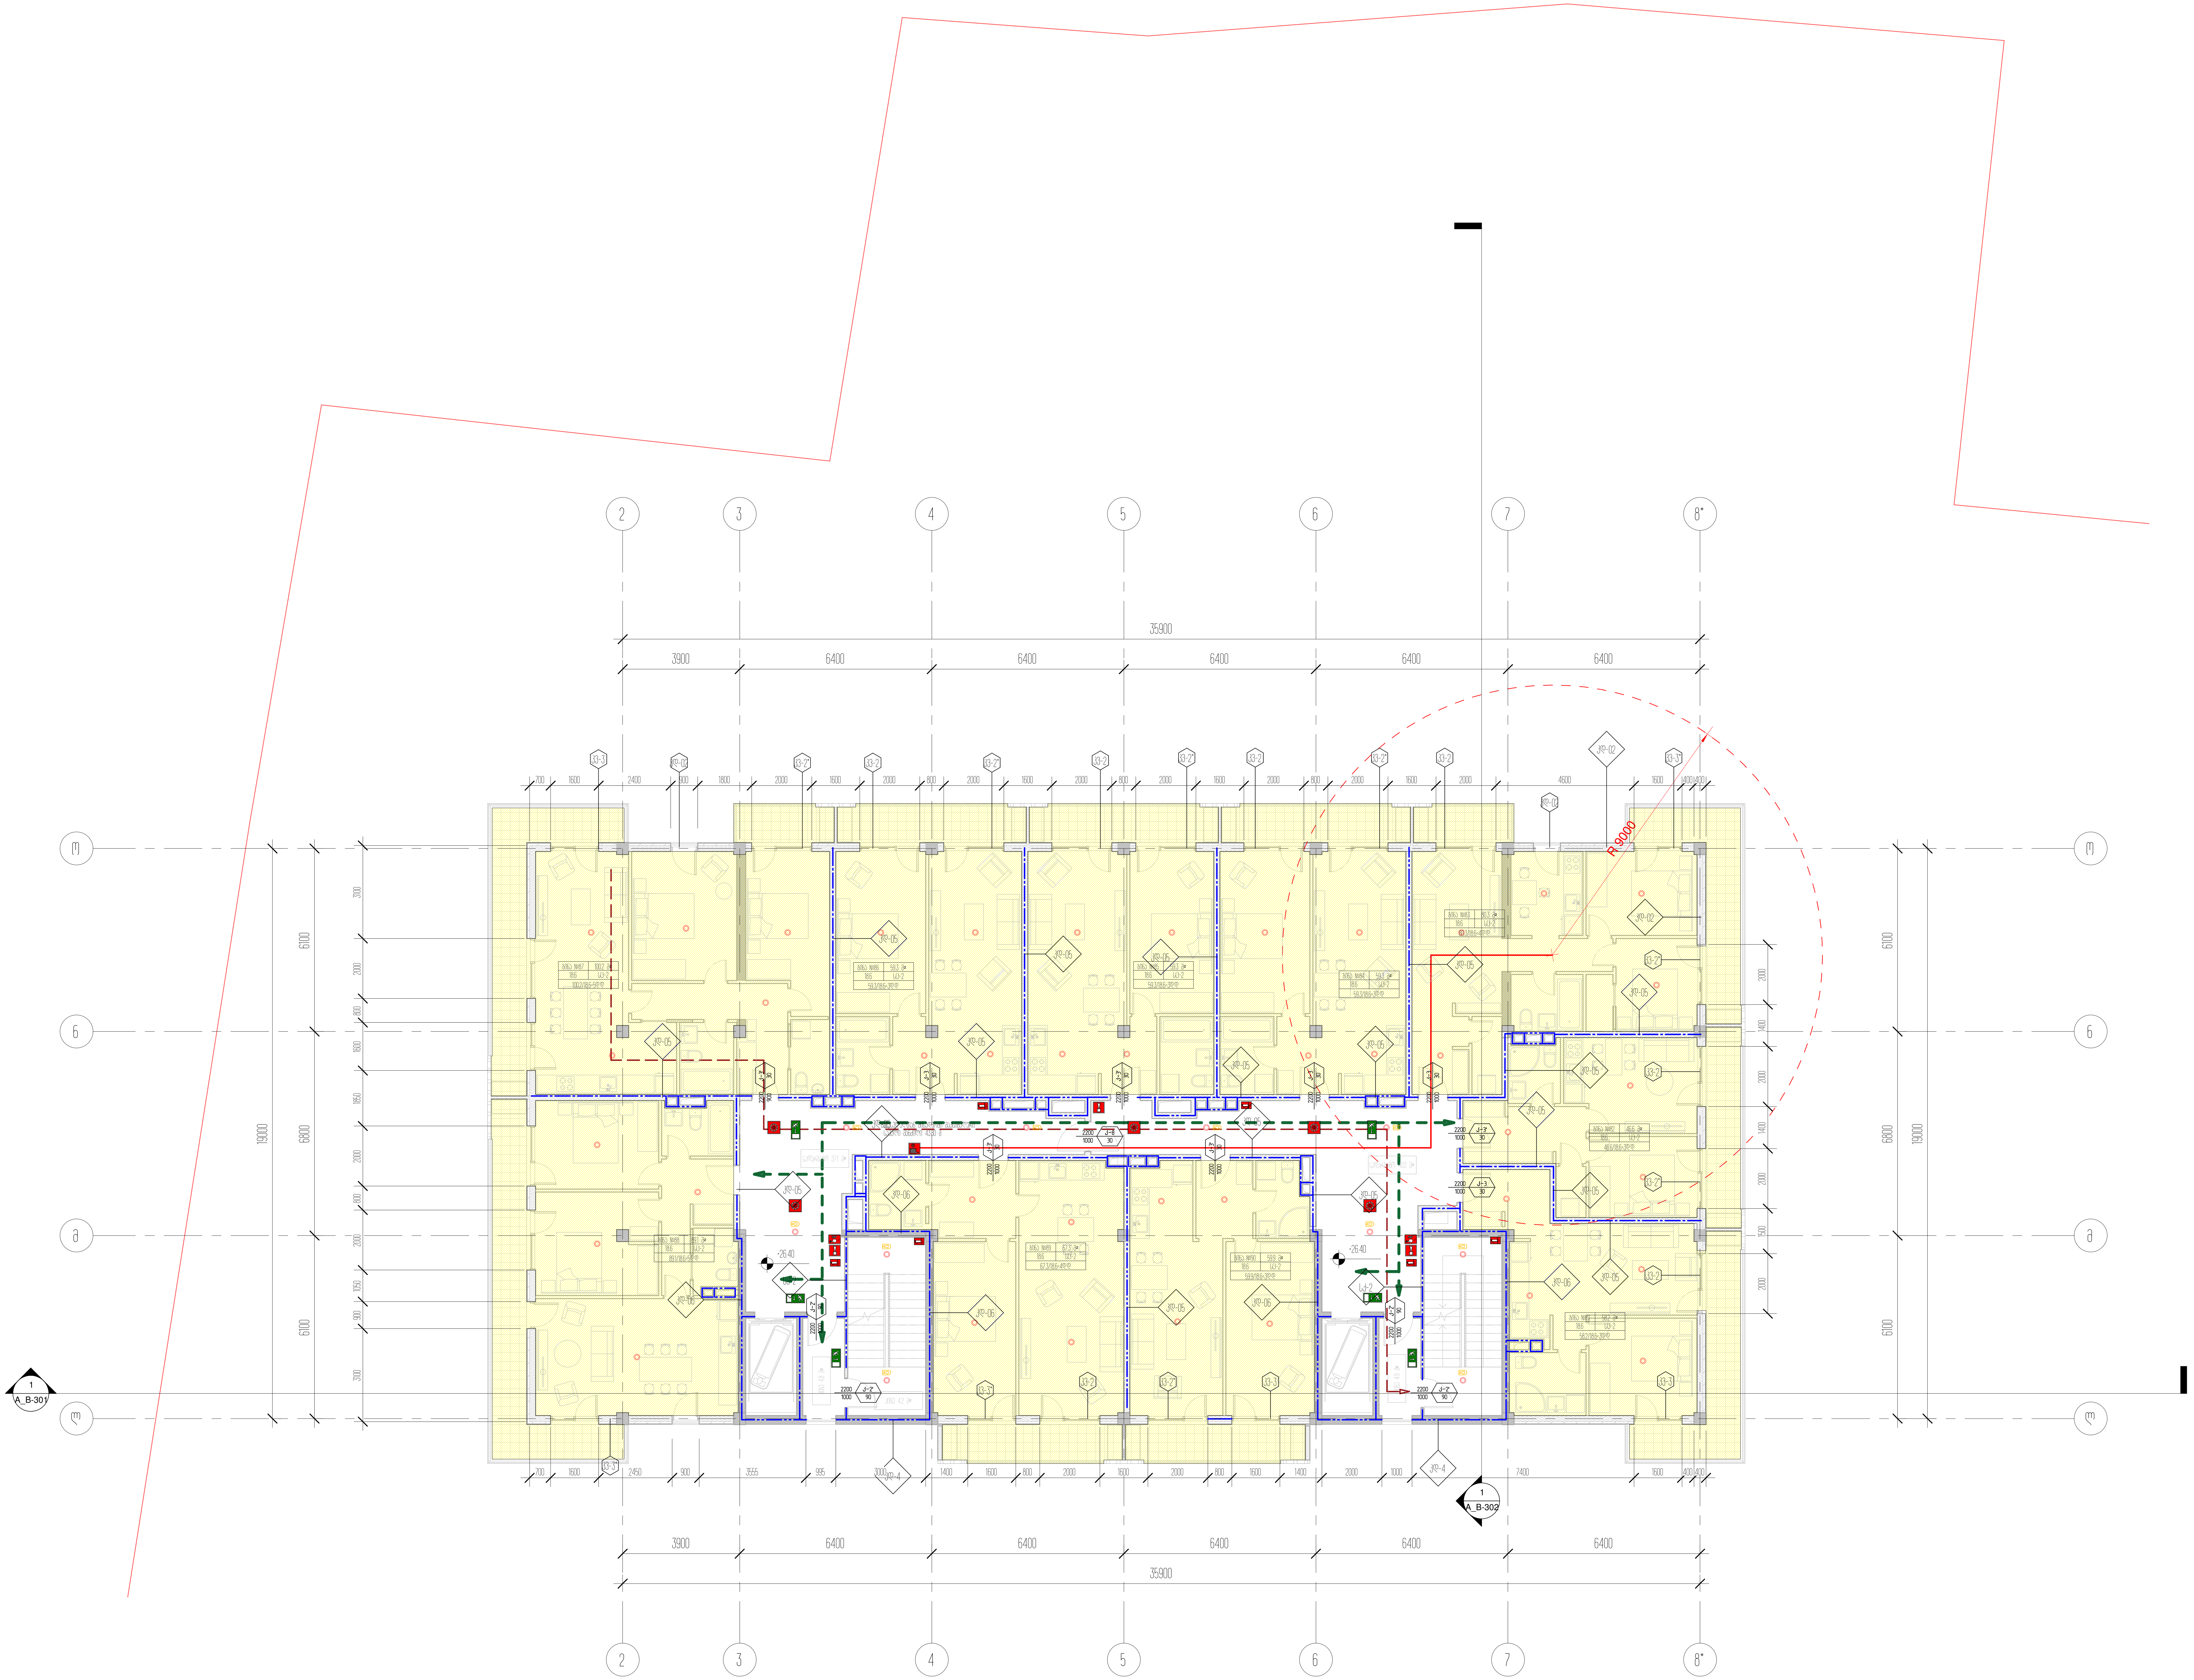

პროექტის დასახელება
საცხოვრებელი ბლოკები და კომერციული შენობა

პროექტის მისამართი
ქ.თბილისი, ცოტნე დადიანის ქ.№263

დამკვეთი
შპს "ლივინ დეველოპმენტი"


± 0.00 = 459.10

პირობითი აღნიშვნები


არქიტექტორი	მ.მახათაძე
შეასრულა	ე.მალუტაშვილი
შეამოწმა	ნ.აბასაშვილი

ნახაზის დასახელება
8 სართულის გეგმა +26.40 ნიშნულზე/ტიპიური/კადანალიზი

A_B-124	სტადია	პროექტი
	A1	22.12.2021

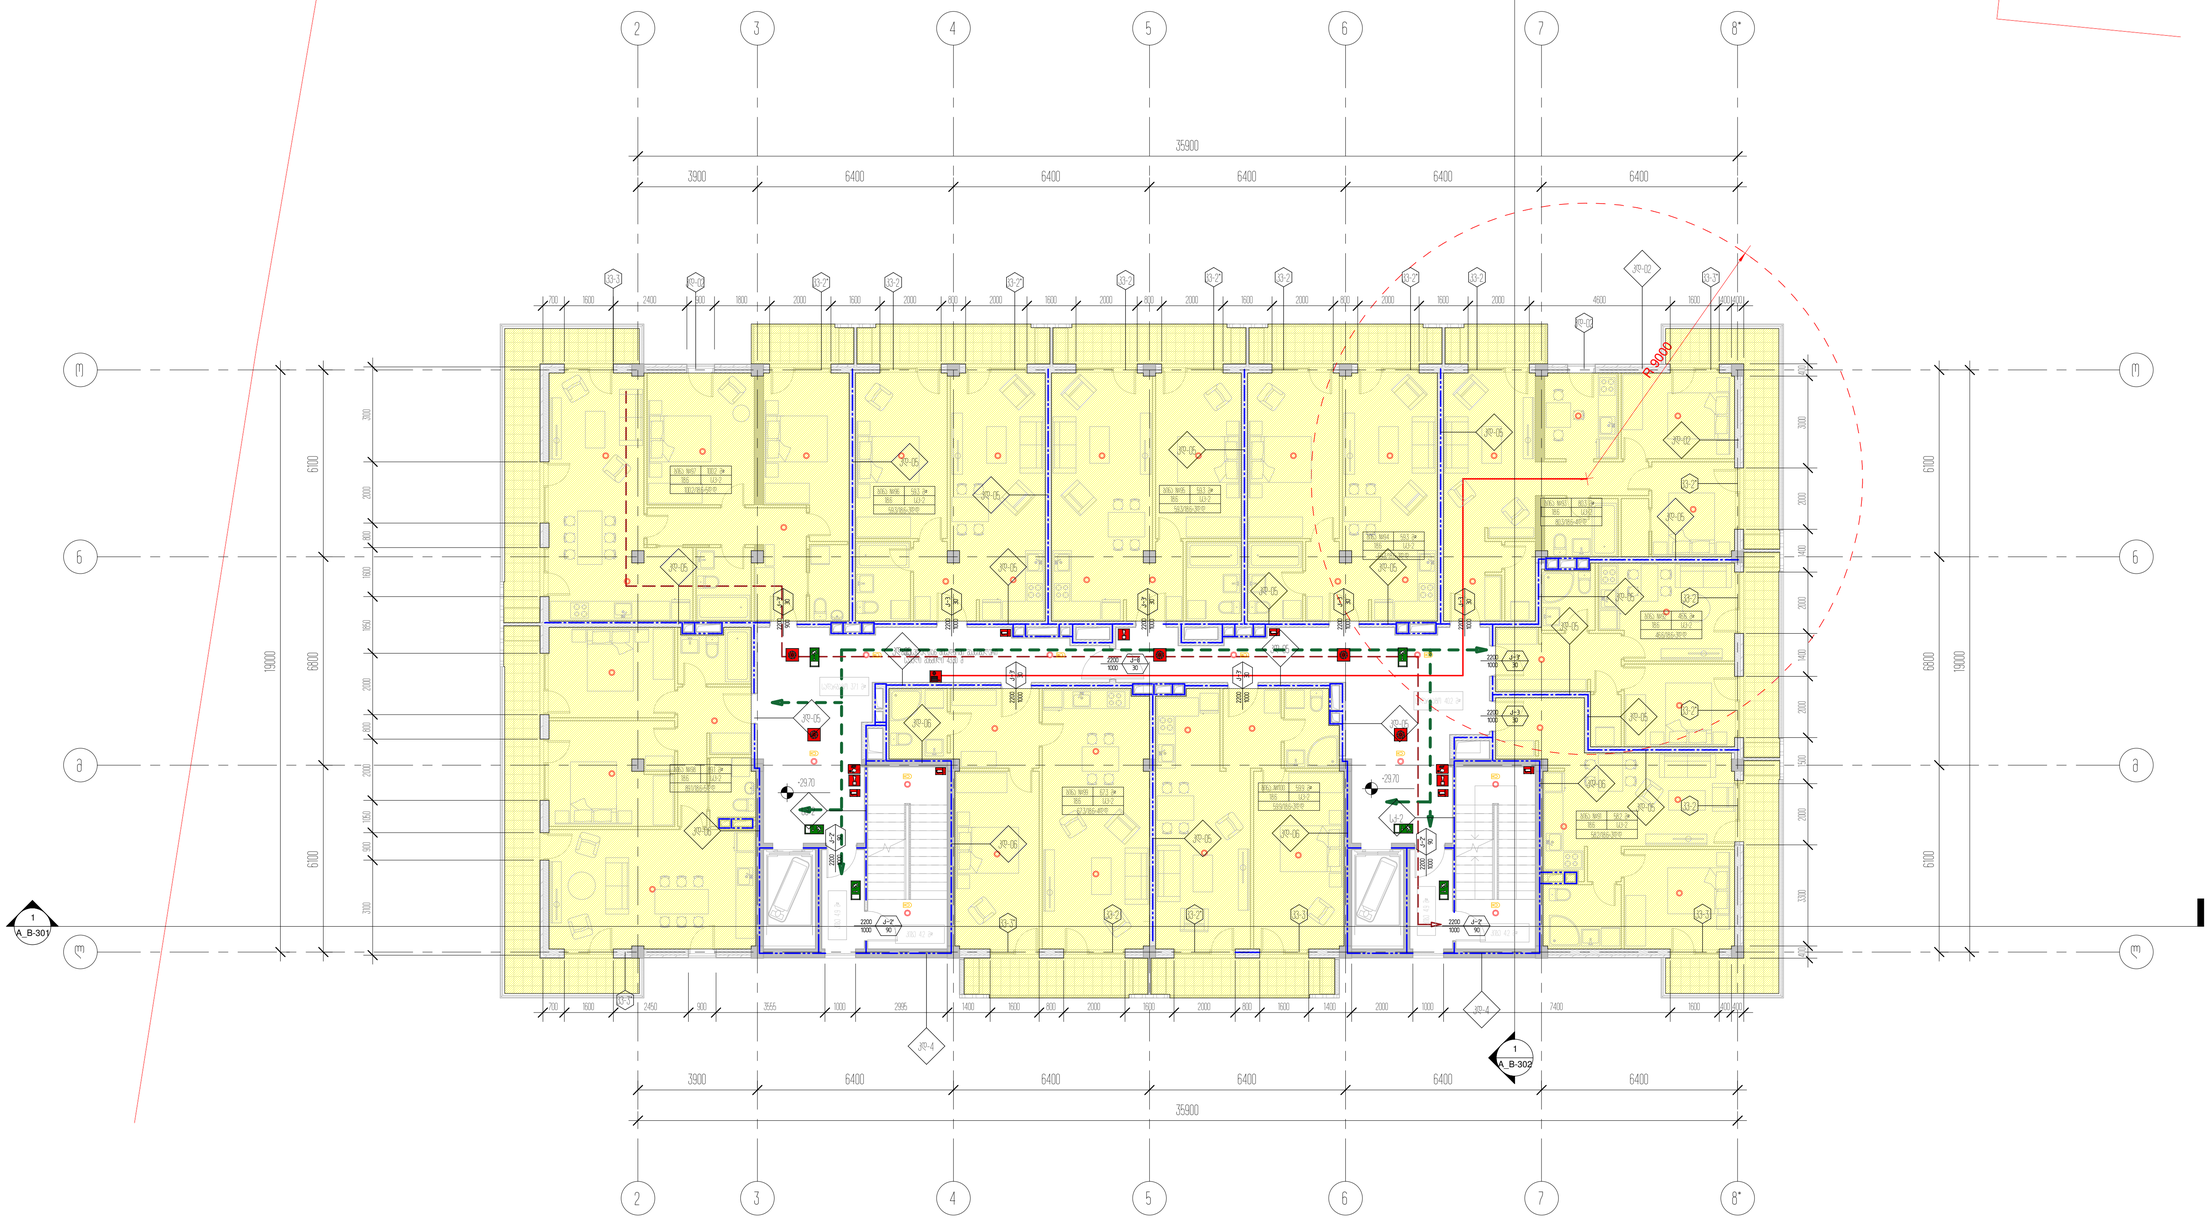

პროექტის დასახელება	საცხოვრებელი კომპლექსი და კომერციული ფართი
პროექტის მისამართი	ქობულეთი ცოდნის ქუჩის №263
ფაზები	ეს ფაზა დასრულებით
± 0.00 = 459.10	ნიშნული პროექტის
პროექტირების	0.00.2021
მასშტაბი	1:100,1:200
ნახაზის დასახელება	9 სართული ნიშნ. -29.70 ნიშნულზე/თანამედროვე ტიპის ბინები
A_B-125	სტადია: პროექტი
	A1 22.12.2021

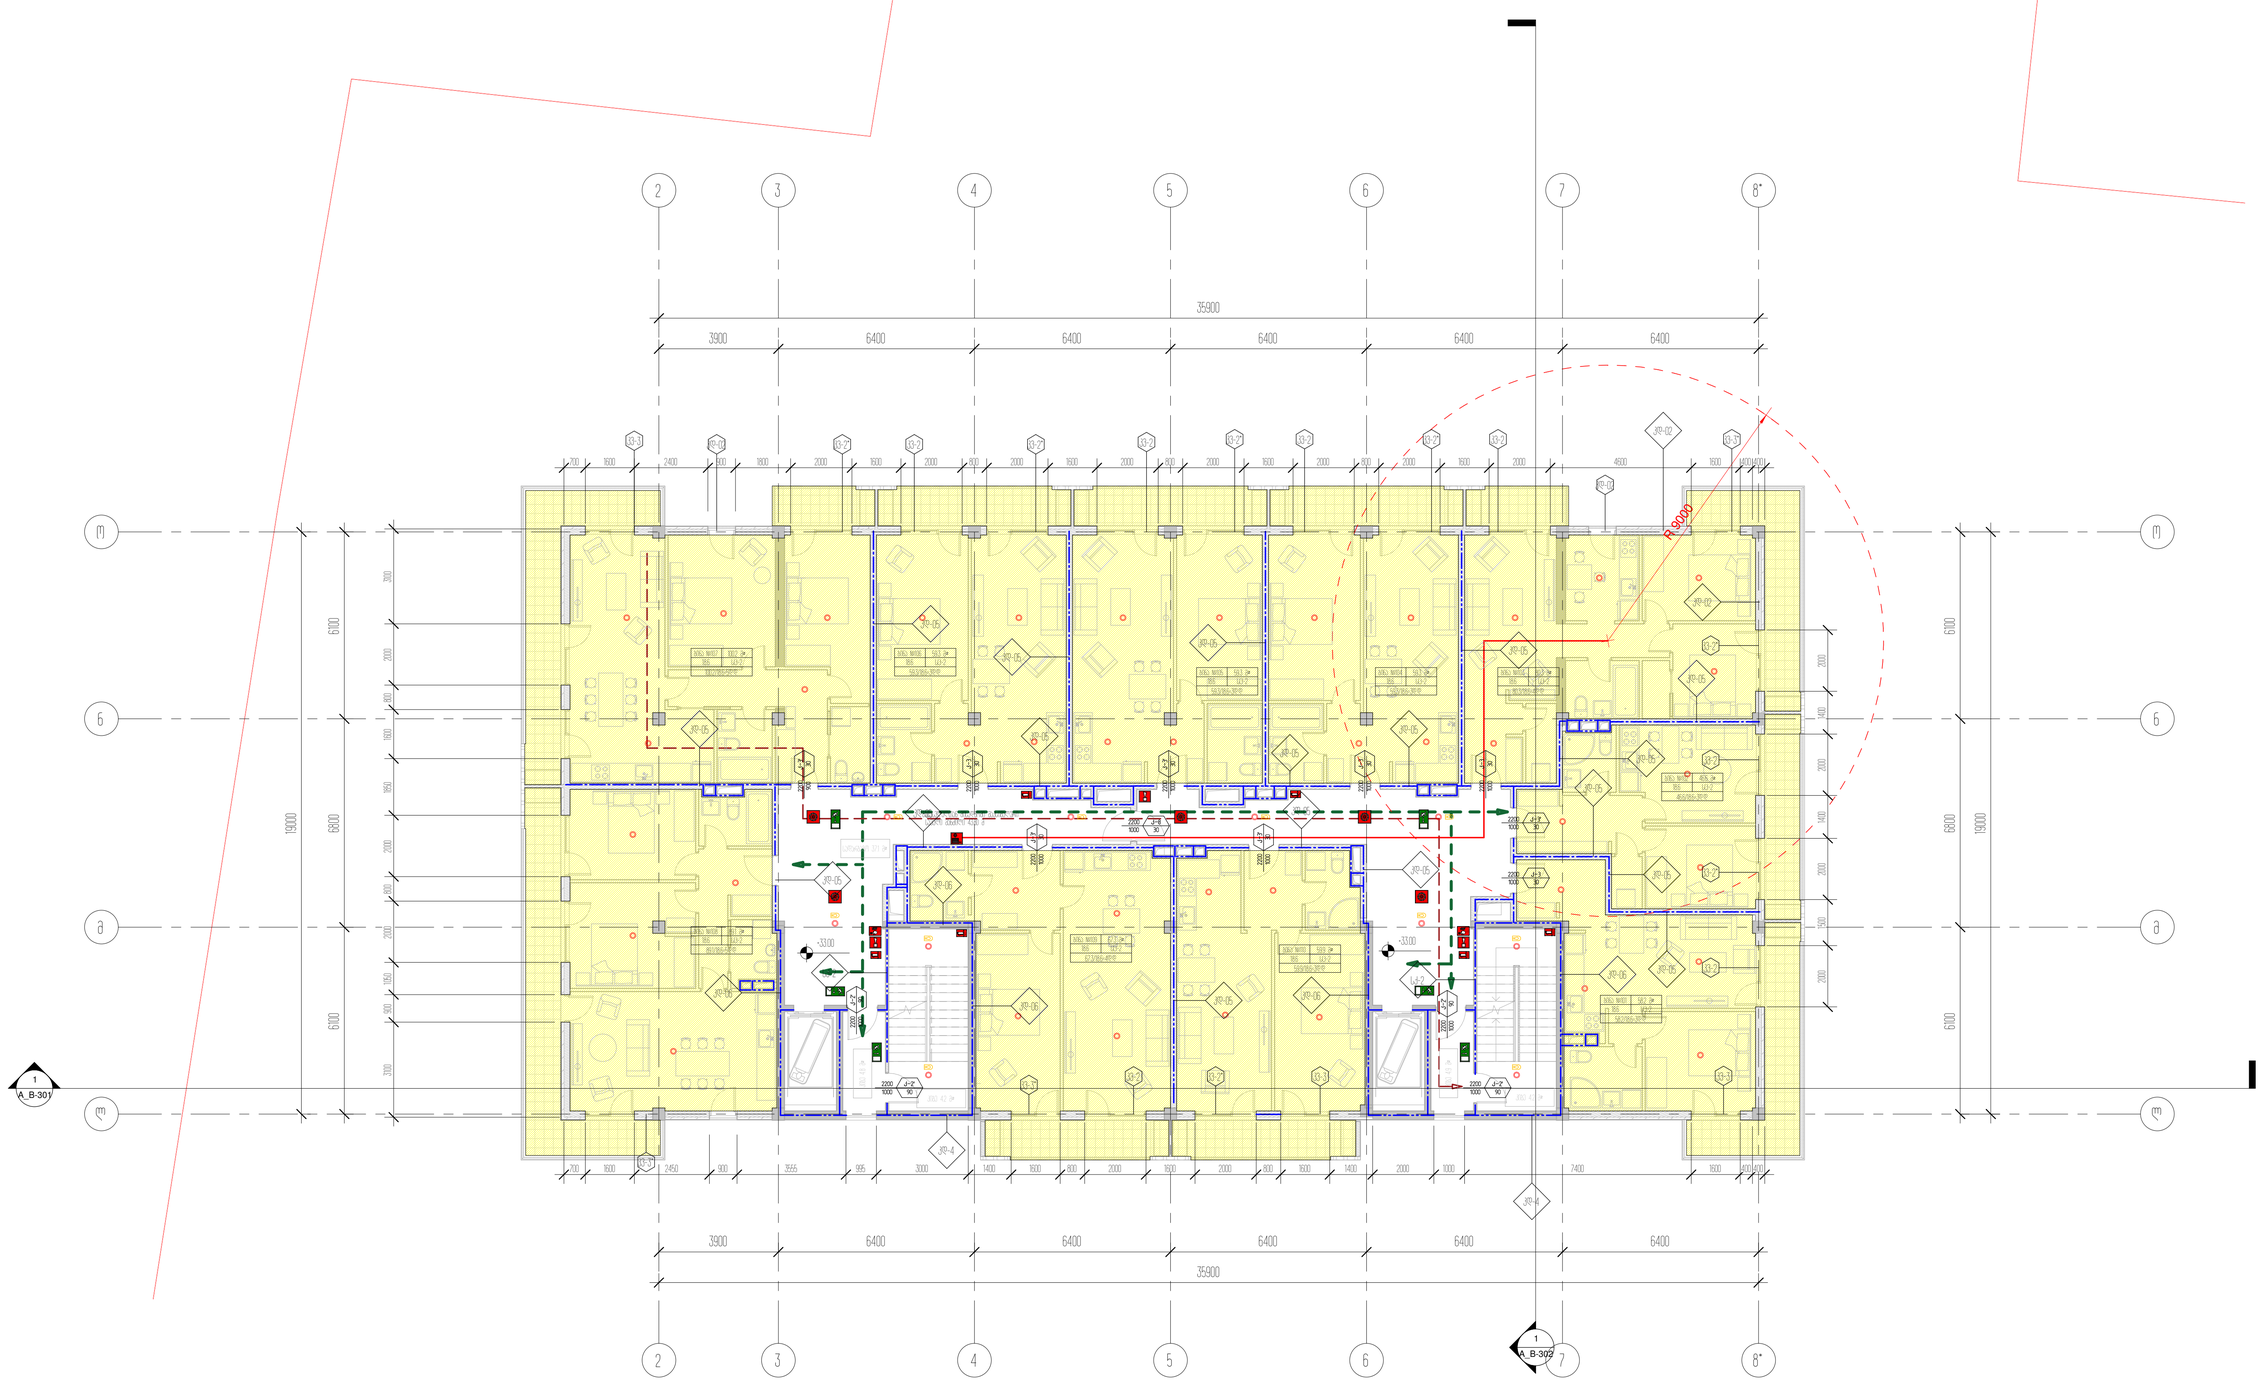

პროექტის დასახელება
საბინაო კომპლექსის მშენებლობა და კომერციული ფართის

პროექტის მისამართი
ქ.ბორჯომი, ცენტრალური ქუჩის კვარტალი N263

ნახაზის
ბ+ 1-ლი სართულის

± 0.00 = 459.10


ნიშნული პროექტის


არქიტექტორი	გ.ჯაფარიძე
მთავარი	ა.ბერიძე
მთავარი	ნ.ბაქრაძე

ნახაზის დასახელება
10 სართული ნიშნ. -3300 ფრაგმენტული გეგმა/ანაწყობი

A_B-126

სტადია	პროექტი
A1	22.12.2021

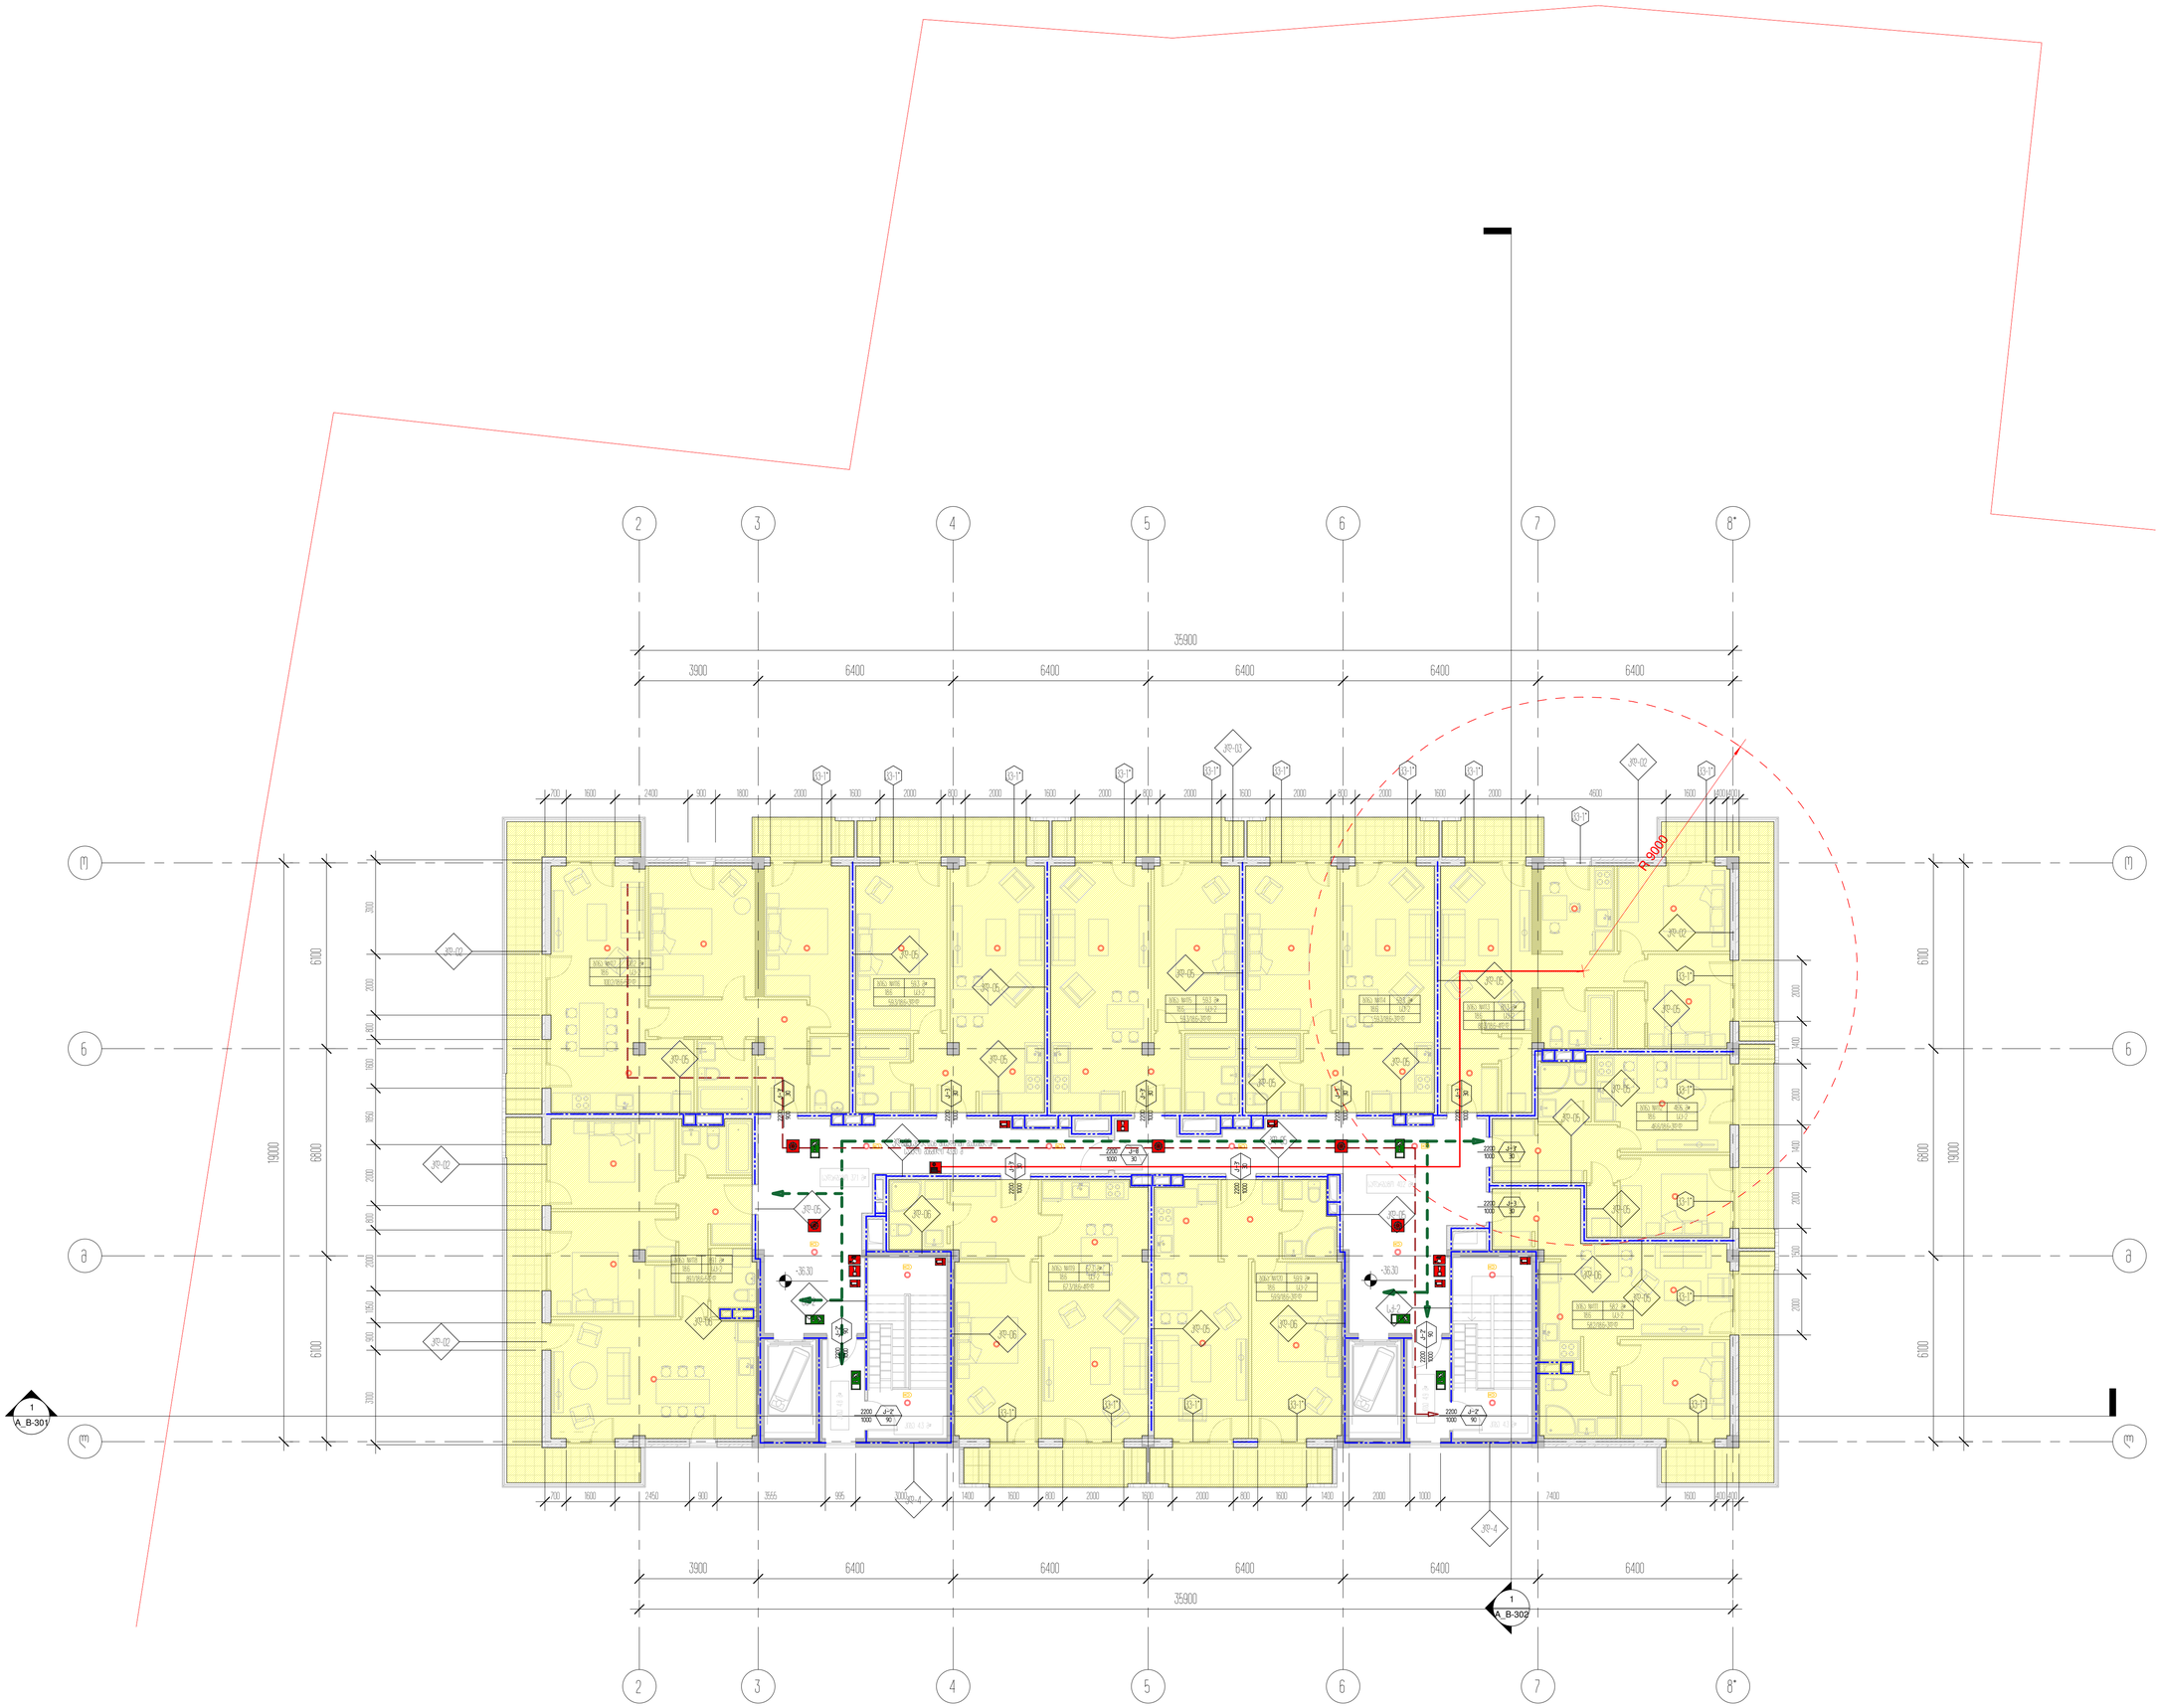
2
3
4
5
6
7
8*
35900
3900
6400
6400
6400
6400
6400
Ж9-03
Ж9-02
Ш-1*
R 9000
Ж9-05
Ж9-06
Ж9-07
Ж9-04
-36.30
1-2
2200
1000
90
1
A_B-301
1
A_B-302
19000
6100
6800
2000
1400
1600
1650
1650
1400
2000
1600
1650
1650
2000
1400
1600
1650
1650
2000
1400
1600
1650
1650
2000
1400

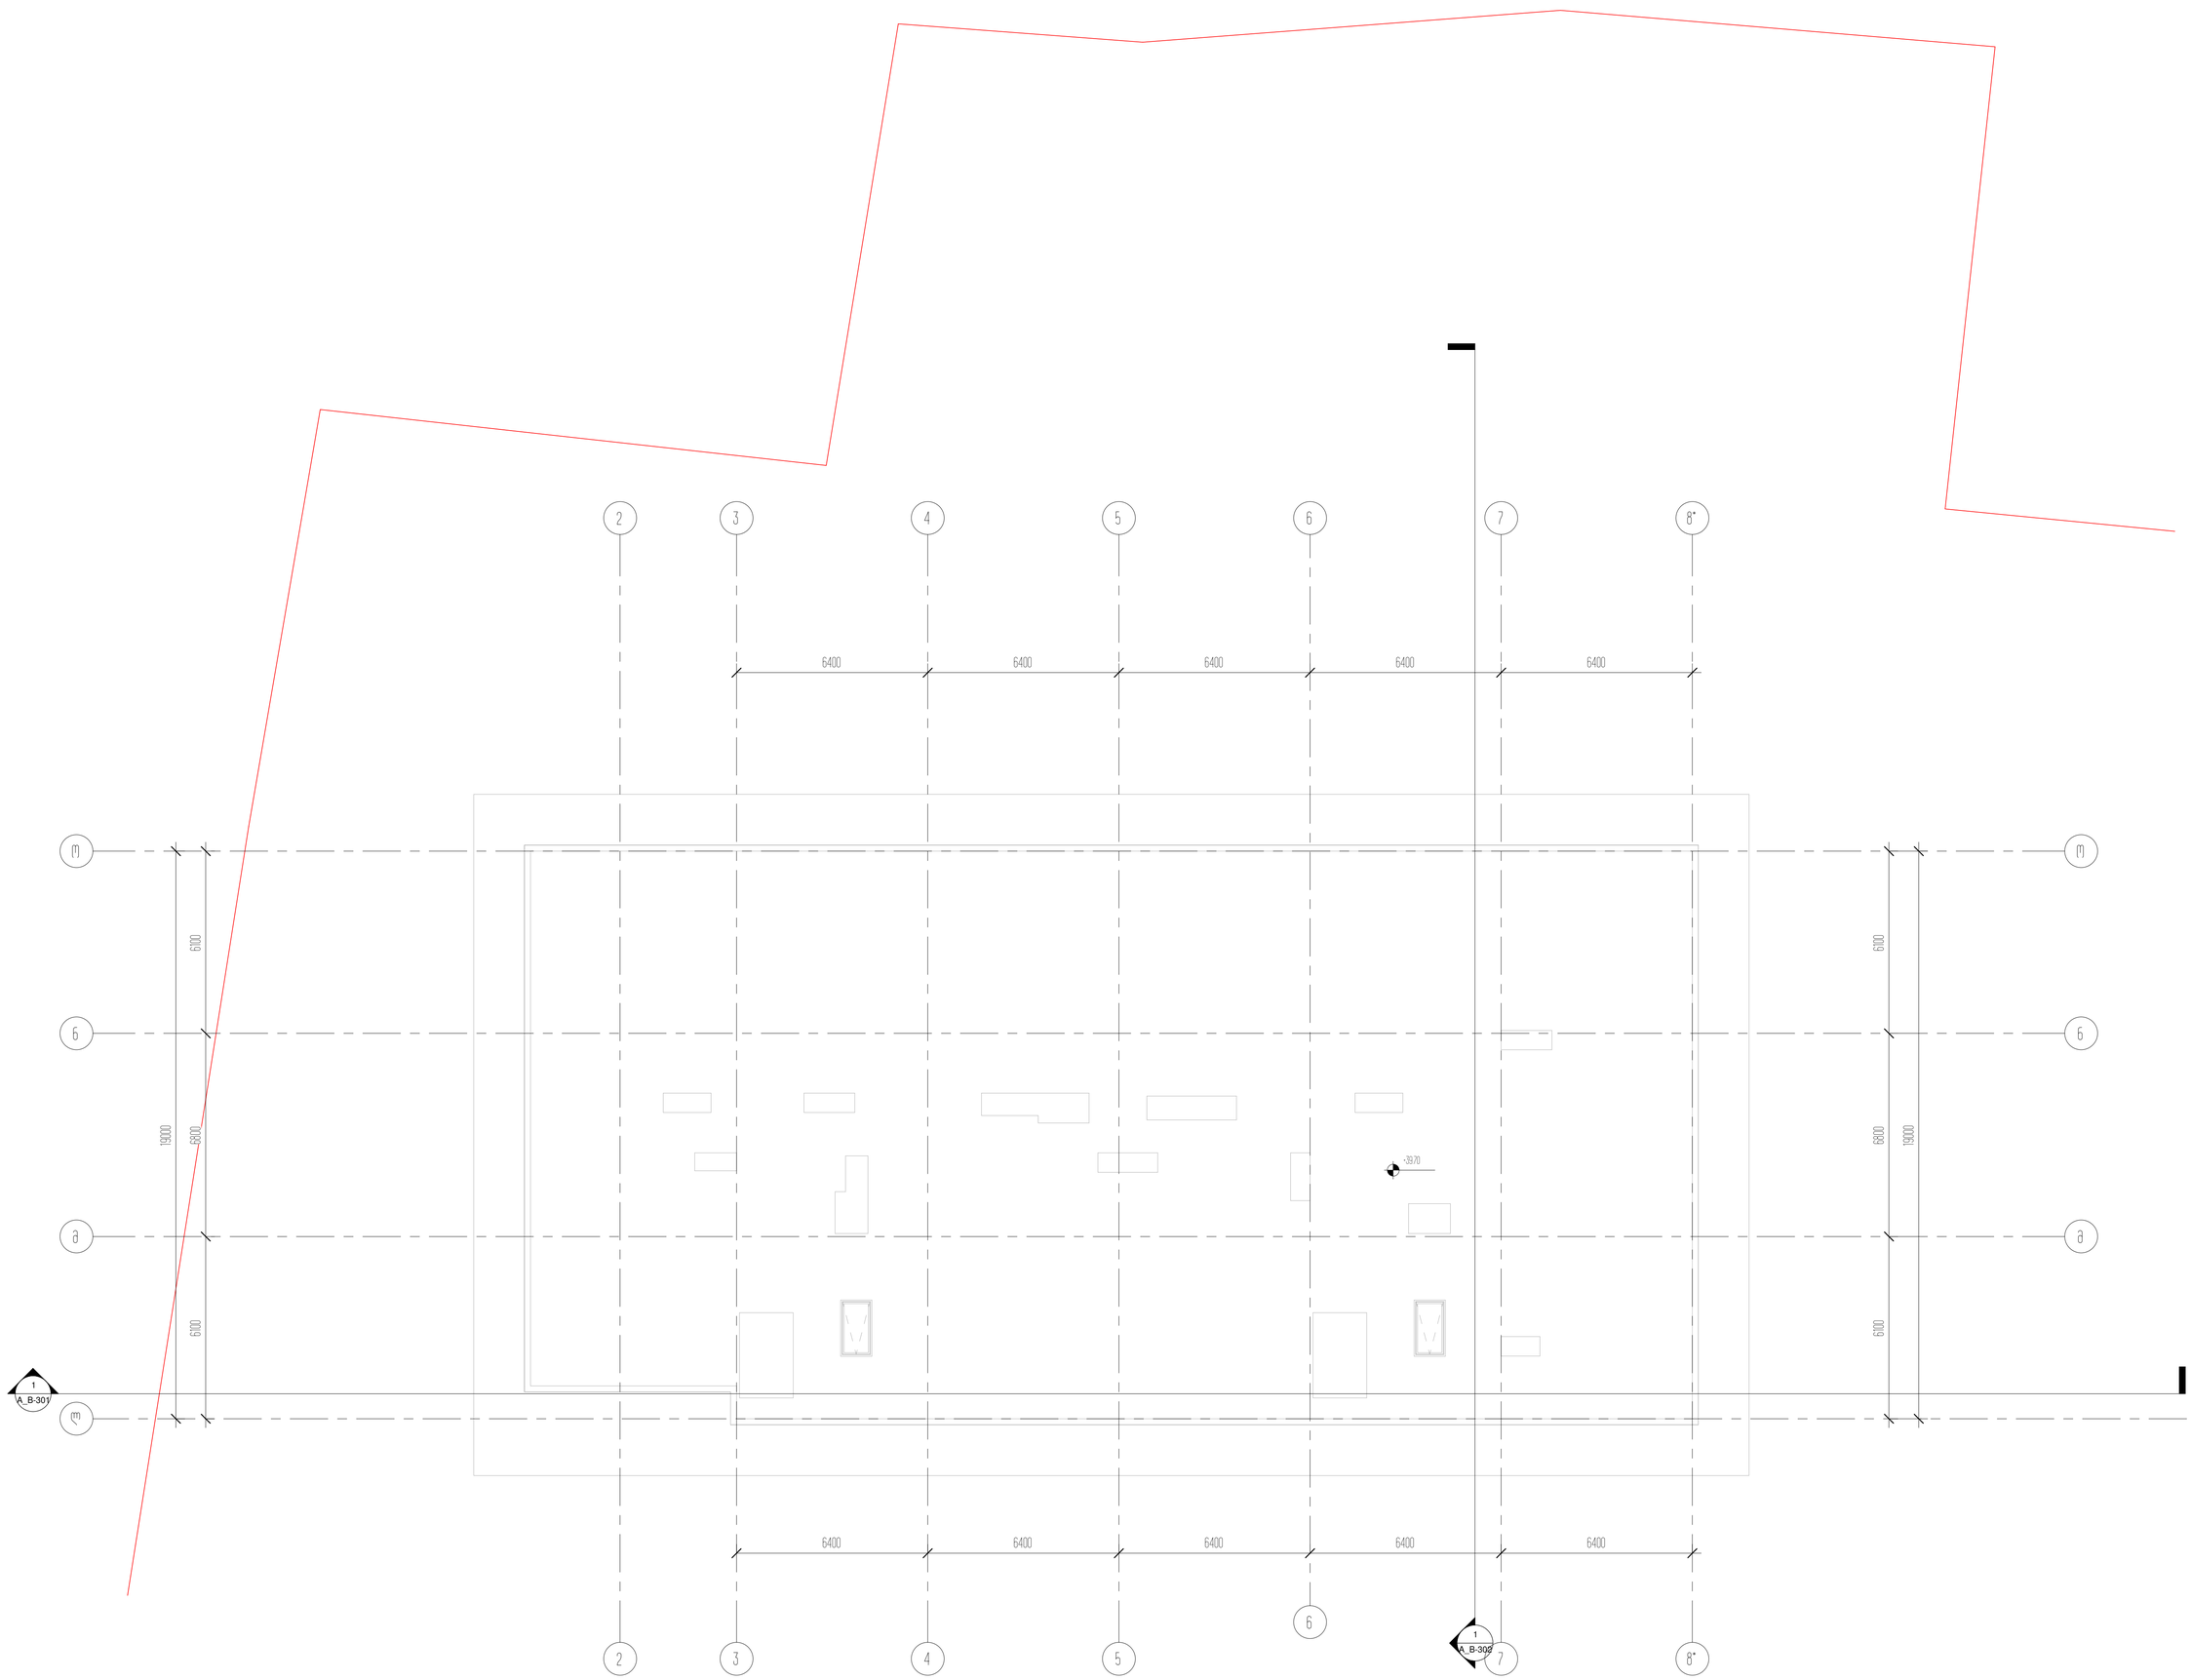

პროექტის დასახელება
საცხოვრებელი კომპლექსი და კომერციული ფართი

პროექტის მისამართი
ქობულეთი ლიპის ტყეების კმ#23

ფაზები
ეს ფაზა ფასადებისთვის

± 0.00 = 459.10

პროექტის ხელმძღვანელი

არქიტექტორი

მასალის

მთავარი

ნახაზის დასახელება
ფასადების ფასადის საშუალო ნაწილის ჭრილი 1-1 ნაწილობრივ განლაგების

A_B-128

სტადია: პროექტი

A1

22.12.2021