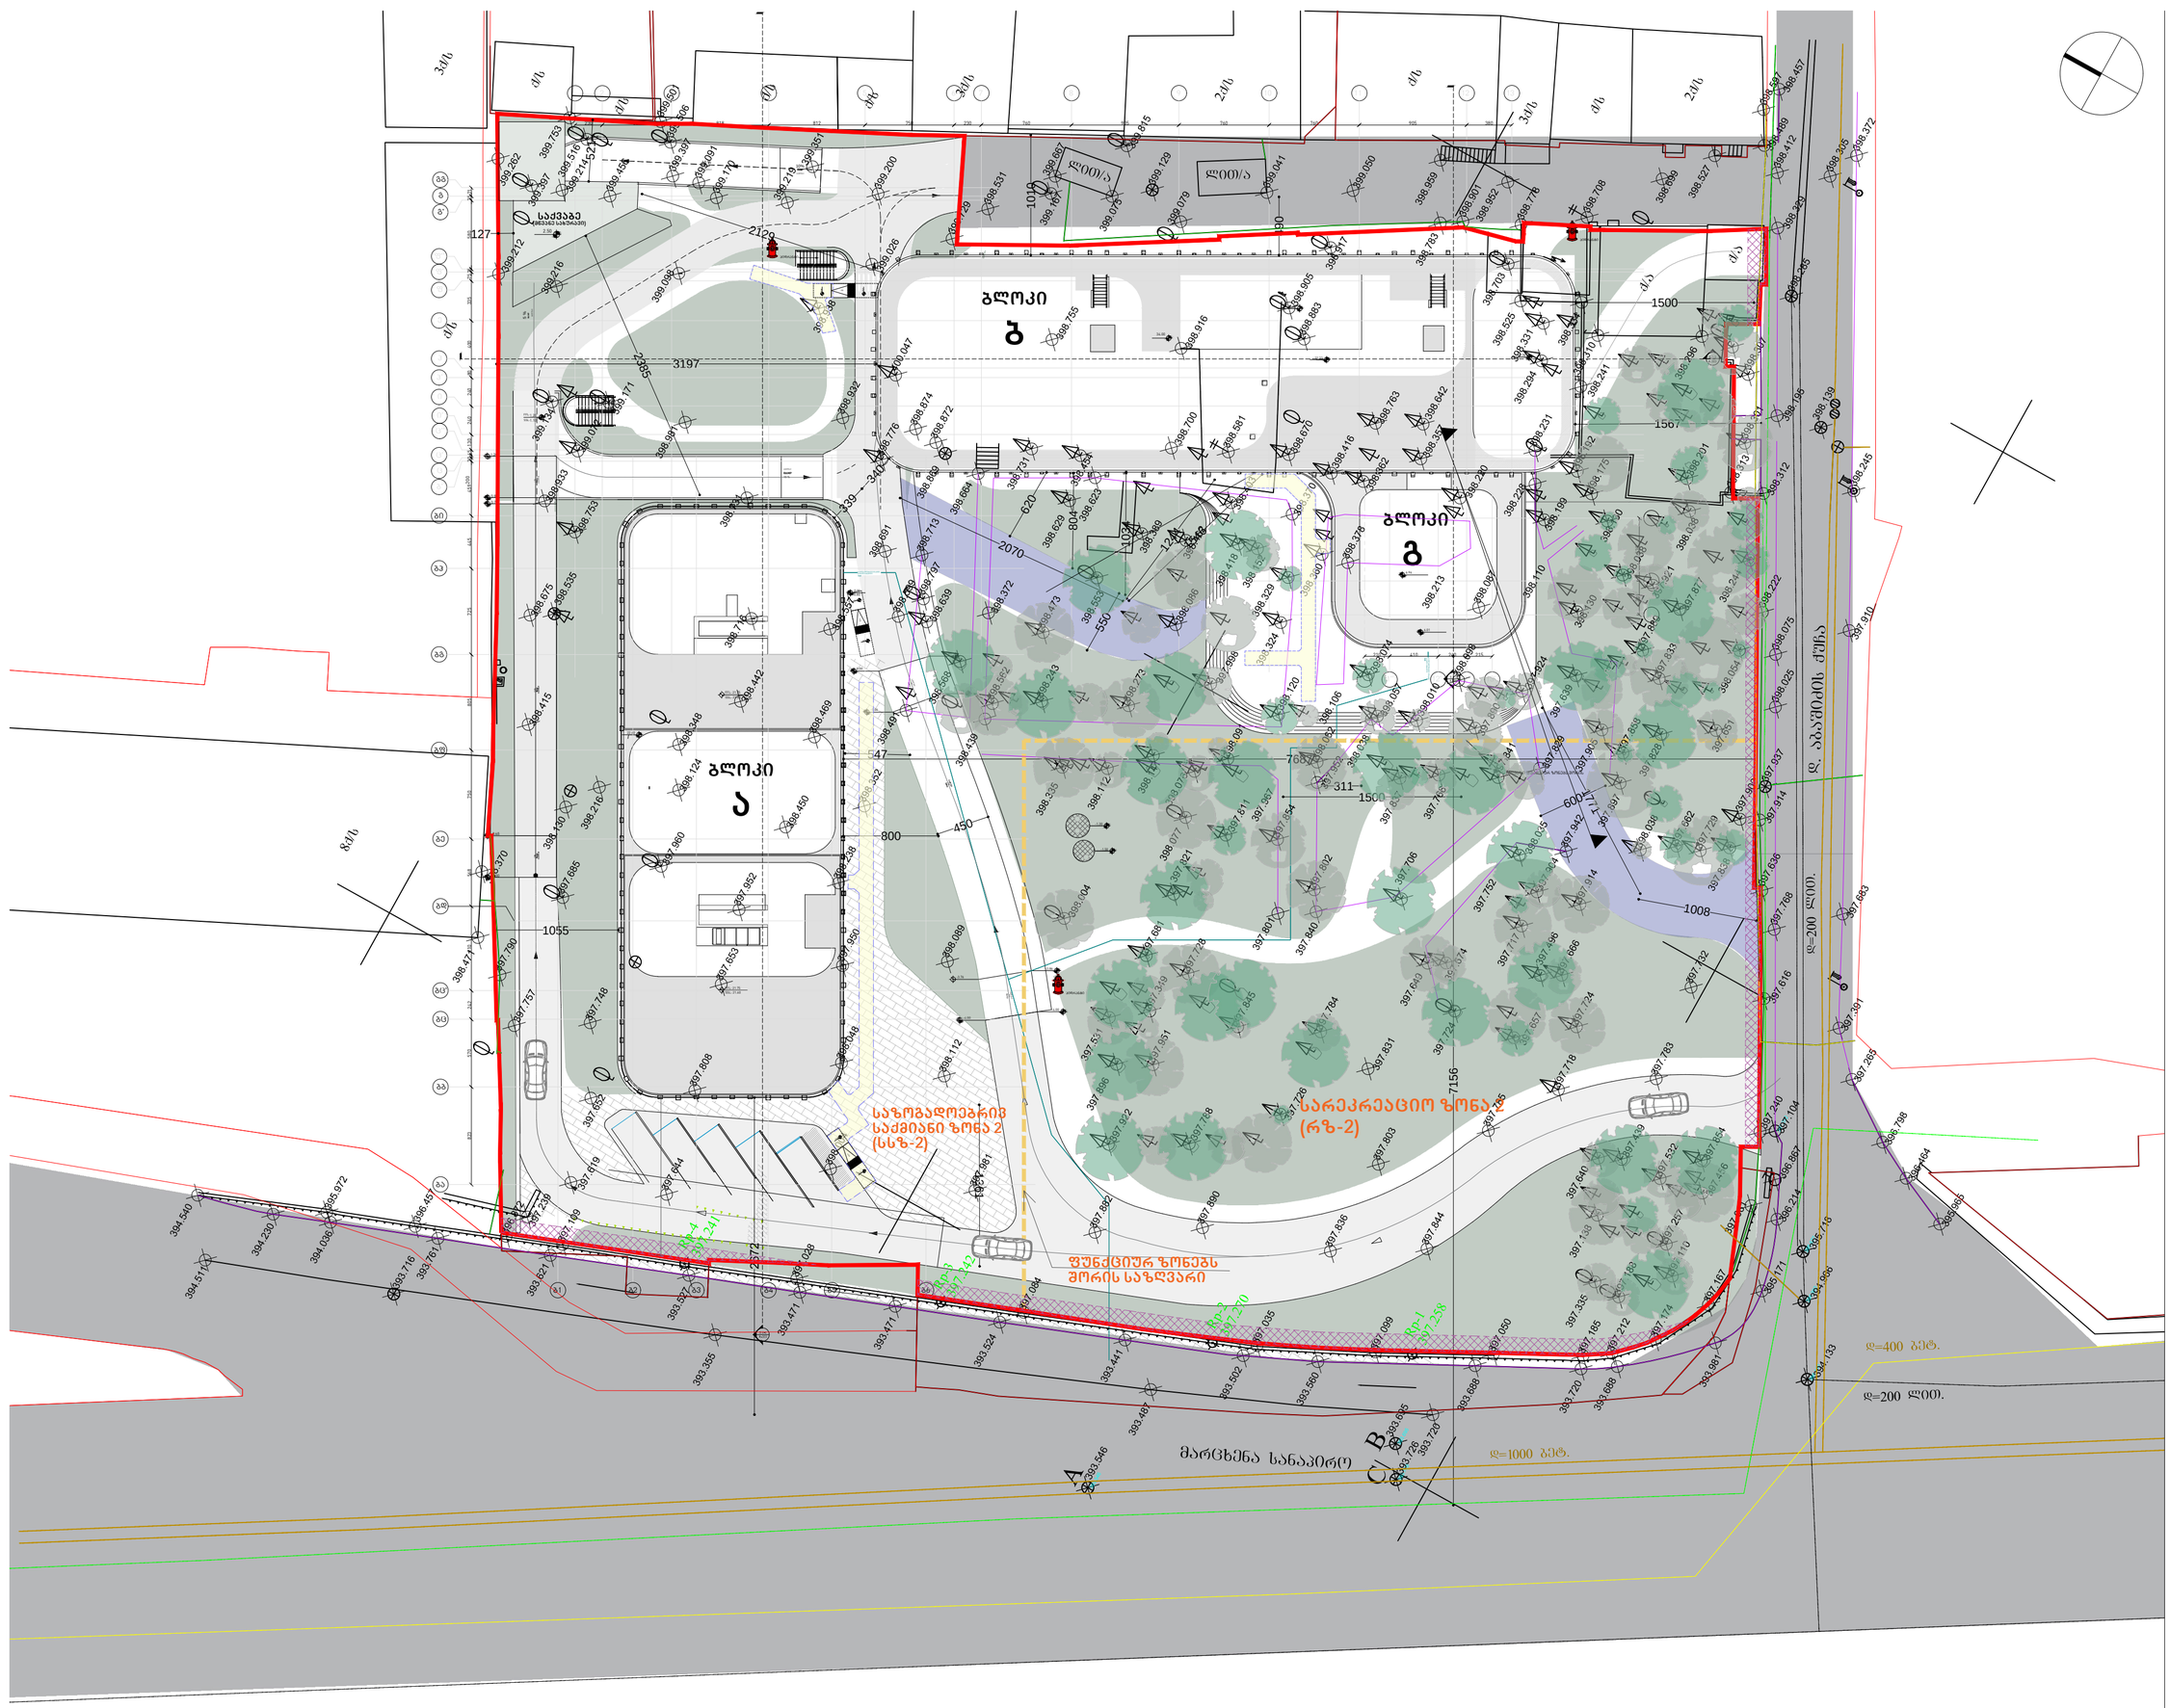



OWNER:
მესაკუთრე:

PASHA Holding

CLIENT REPRESENTATIVE & CONTRACTOR:
კლიენტის წარმომადგენელი და კონტრაქტორი:

NORTH WEST

OPERATORS:
ოპერატორი:

Absheron · PASHA Bank

ARCHITECT:
არქიტექტორი:

**KHMALADZE**
ARCHITECTS

**ხმალაძე**
არქიტექტორები

MECH. ELEC. STRUCTURAL DESIGNER:
მექ. ელექტრ. კონსტრუქციული დიზაინი:

KIKLOP DESIGN · OZUN PROJE

FIRE AND LIFE SAFETY:
ხანძრისა და სიცოცხლის უსაფრთხოება:

**KARINA**

**PROJECT NAME :**
**პროექტის სახელი :**
Riverfront Park Hotel ,Pasha Bank & Cafe
პაშა ბანკი, სასტუმრო და კაფე

**ADDRESS :**
**მისამართი :**
Tbilisi, D. Abashidze Str.
ქ. თბილისი, ქუჩა
დ. აბაშიძის

**SYMBOL**
**პირობითი აღნიშვნები**

| | |
|---|---|
| STAGE | Construction Permit |
| ეტაპი | პროექტის შეთანხმება მშენებლობის ნებართვა |

- Existing road — არსებული გზა
- Internal road — შიდა გზა
- Sidewalk — საფეხმავლო ბილიკი
- Greening — გამწვანება
- Permeable tiling — დაცხაურებული ზედაპირის მძონე ფილებით მოპირკეთება
- სერვიტუტი
- ფუნქციურ ზონებს შორის საზღვარი

**მასშტაბი: 1:500**

**აბსოლუტური 0.00**=399.208

**SITE PLAN**
გენ-გეგმა

| | |
|---|---|
| DATE თარიღი | 14.04.2022 |
| SHEET NAME ფურცლის სახელი | გენ გეგმა |
| SHEET NUMBER ფურცლის ნომერი | **A214** |
| AUTHOR ავტორი გ. | GIORGI KHMALADZE გიორგი ხმალაძე |
| DRAWN BY დახაზა | LIDIA CHILASHVILI ლიდია ჭილაშვილი |
| | VICTORIA SUKIASOVA ვიქტორია სუკიასოვა |
| | NINO SHONIA ნინო შონია |
| CHECKED BY შეამოწმა | LEVAN TAVADZE ლევან თავაძე |