

მრავალფუნქციური სასტუმრო კომპლექსი  
(ქ.თბილისი, თავისუფლების მოედნის №7-ში.)

(საკროეჭტო წინადადების  
დასაბუთება ფუნქციური  
ზონის ცვლილებისთვის)












საპროექტო  
ტერიტორია

- 1. სსზ-2;
- 2. ტზ-1;
- 3. სზ-3;
- 4. რზ-2.



# არსებული ფორმ-მასალა




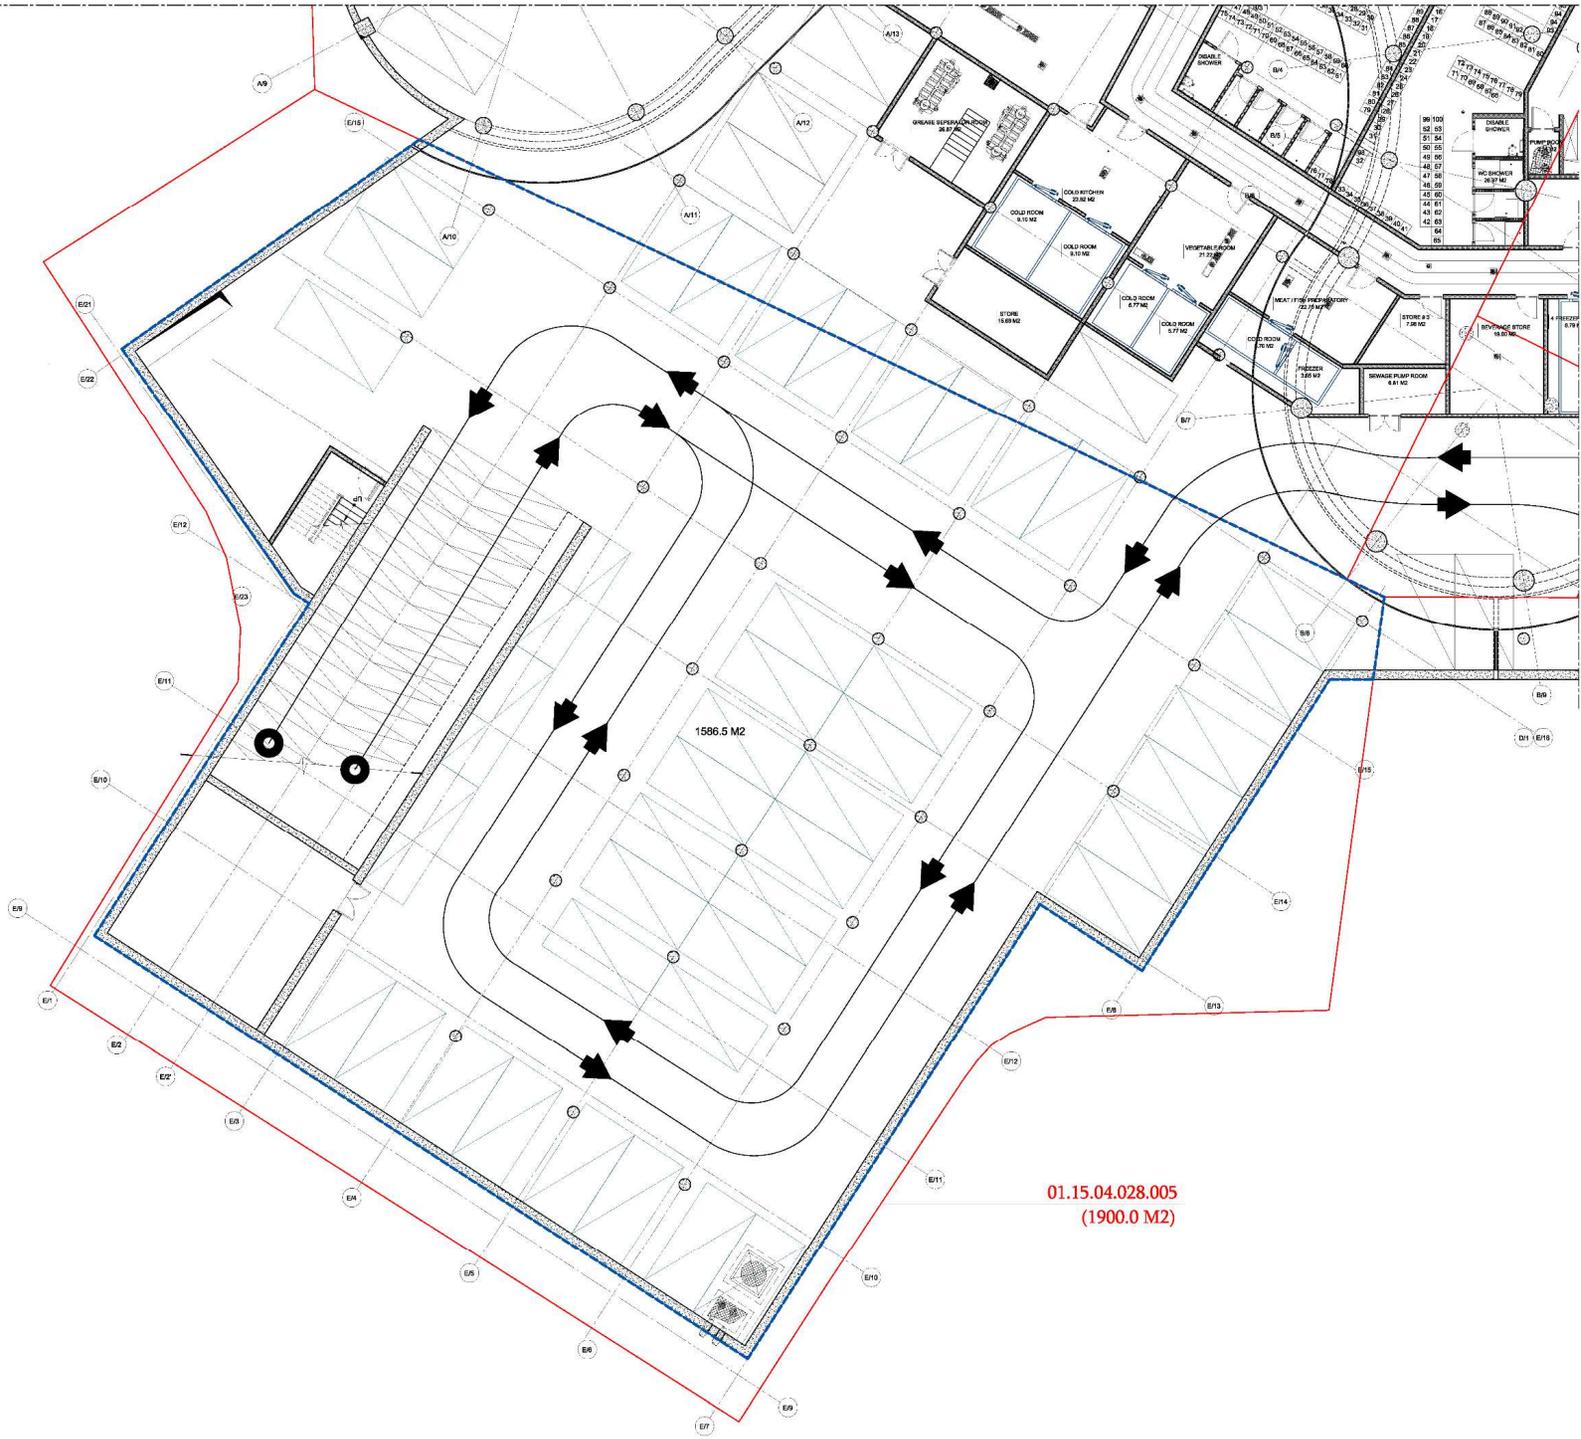

PROJECT  
FREEDOM SQUARE  
HOTEL

OWNER  
LLC TBILISI CITY  
IDENTIFICATION CODE: 40029487

KEY PLAN

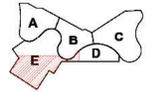

BLOCK BDE

SCALE 1:100  
0m 2m 4m 6m 8m

LEGENDS

REINFORCED MASONRY UNIT	
SHAFT	
COLUMN MARK	
WALL MARK	
PLANT TYPE	
AXIS	
BEAM	
DOOR MARK	
WINDOW MARK	
SECTION	
LEVEL MARK	
CALLOUT SYMBOL	
DETAIL NUMBER	
SHEET NUMBER	
HANDRAIL TYPE	
WATER DRAIN	

PROJECT ADAPTATION  
HAUSART PROJECT LTD



POSITION	NAME	SIGNATURE
DIRECTOR	D. VACHNADZE	
ARCHITECT	D. GOOCI-HASHVILI	
DRAWN BY	T. GOGOKADZE	
CHECKED BY	I. CHIKVADE	

DRAWING NAME  
GENERAL ARRANGEMENT PLAN  
BASEMENT 01 / -3.850

FILE NAME  
A-100-ABCDE

SHEET NAME  
A-100-BDE

FORMAT  
A1

SCALE

DATE  
31.07.2017

STATUS  
DD

REVISION  
F

PROJECT NO  
00000000

საპროექტო ტერიტორია მდებარეობს ქალაქ თბილისის ცენტრალურ ნაწილში თავისუფლების მოედანთან მრავალფუნქციური სასტუმრო კომპლექსის მომიჯნავედ (სატრანსპორტო ზონა - 1 (სზ1)). კომპლექსი მოიცავს დედაქალაქისთვის აუცილებელ სხვადასხვა საზოგადოებრივ და კულტურულ სივრცეებს:

- 7 სხვადასხვა კატეგორიის 220 სასტუმრო ნომერი, საპრეზიდენტო ნომრების ჩათვლით;
- საკონფერენციო (950.0 მ2) და საგამოფენო დარბაზები (1000.0 მ2), შეხვედრებისა და სათათბირო ოთახები (1500.0 მ2) შესაბამისი ფუნქციური სივრცით;
- სპორტულ-გამაჯანსაღებელ ფიტნეს და სპა სივრცეებს, უპრეცედენტო ე.წ. „ინფინიტი“ აუზს;
- ორი რესტორანი, სქაი ბარი და ლაუნჯ-ბარი ქალაქზე საუკეთესო ხედით;
- საბაგირო სადგური, რომელიც განთავსდება შენობის სახურავზე და დედაქალაქის მაცხოვრებლებს და მის სტუმრებს შეეძლებათ დაუკავშირდნენ სოლოლაკისა და თაბორის კომპლექსებს.

არსებული პროექტის ფარგლებში უკვე მიმდინარეობს სასტუმროსათვის საჭირო მიწისქვეშა ავტოსადგომების მშენებლობა. მიუხედავად იმისა რომ სტანდარტის მიხედვით აღნიშნული კომპლექსისთვის ამ ავტოსადგომების რაოდენობა დამაკმაყოფილებელია, მაღალი საზოგადოებრივი ინტერესებიდან გამომდინარე ინვესტორი კომპანია მზად არის საპროექტო ტერიტორიაზე (011504028005) მოაწყოს დამატებითი მიწისქვეშა ავტოსადგომები +- 0,000 ნიშნულიდან -3,65 მ. სიღრმეზე მიწისქვეშა სივრცეში და კეთილმოაწყოს ავტოსადგომების ზემოთ მდებარე ტერიტორია, რაც ხელს შეუწყობს მიწის ზემოთ ტერიტორიის განტვირთვას. გეოლოგიური, ინფრასტრუქტურული და სხვა კვლევების გათვალისწინებით, ასევე ავტოსადგომების გავრცელებული წარმატებული პრაქტიკისა და სტანდარტებზე დაყრდნობით შესაძლებელი იქნება არანაკლებ 30 ავტოსადგომის მოწყობა (რაც დამატებით დაზუსტდება მშენებლობის ნებართვის მოპოვების ეტაპზე), ხოლო ინვესტიციის მოცულობა იქნება არანაკლებ 1 მილიონი ლარისა; მშენებლობა განხორციელდება არაუმეტეს 12 თვის ვადაში შესაბამისი მშენებლობის ნებართვის გაცემიდან.

ინვესტორი მზად არის საპროექტო ტერიტორიის სიმბოლურ ფასად საკუთრებაში გადმოცემის პირობებში მოახდინოს დამატებითი საზოგადოებრივი სარგებლობის მიწისქვეშა ავტოსადგომების მოსაწყობად.

ყოველივე ზემოთხსენებულიდან გამომდინარე, მოგმართავთ თხოვნით საკადასტრო მიწის ნაკვეთი 011504028005, ზონით სატრანსპორტო ზონა -1 (ტზ-1) შეიცვალოს სატრანსპორტო ზონა-2 ად.

პატივისცემით.