


ტექნიკური პრობლემების გამო შესვლა ვერ მოხერხდა.
ანაზოში პირობითია

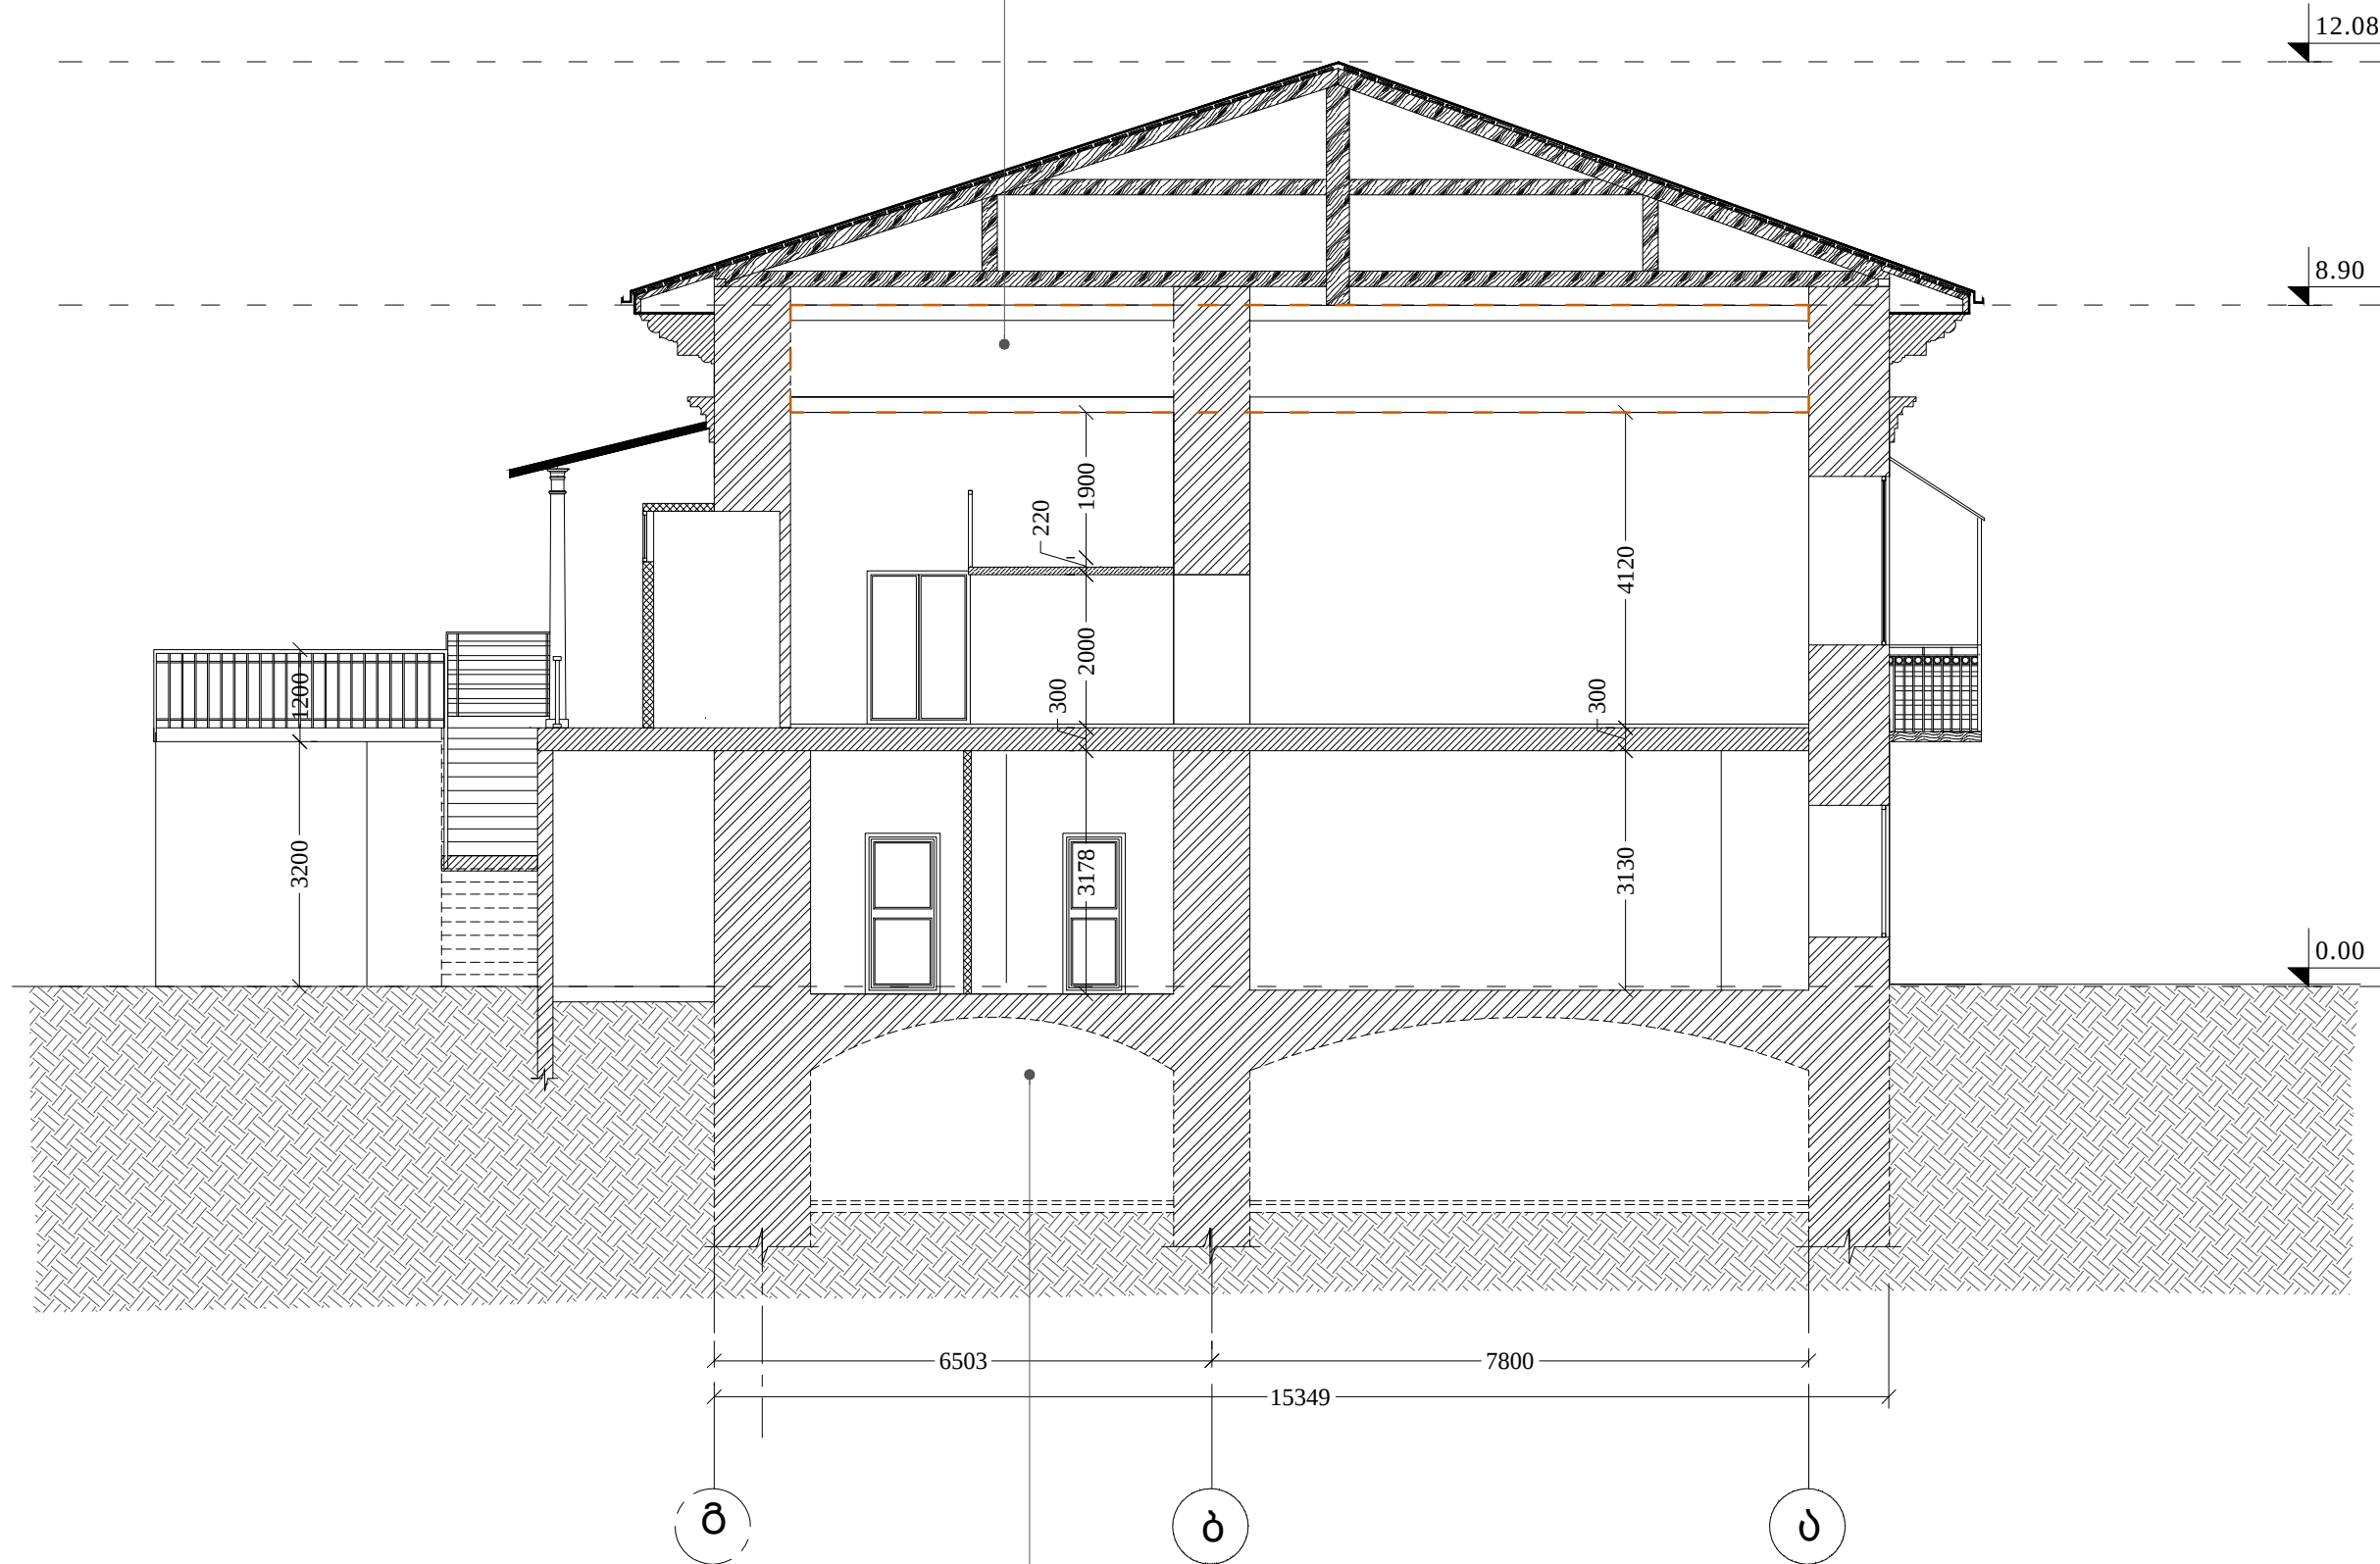

ტექნიკური პრობლემების გამო ვერ მოხერხდა სარდაფში ჩასვლა.
სარდაფის ანაზოში პირობითია

პრეტენდირი პროექტი
ზ.საკანდელიძის ქუჩა N3
თბილისი, საქართველო

ARTSTUDIO PROJECT
3, Z.SAKANDELIDZE STR.
TBILISI, GEORGIA

შპს "კუბიკონი"
შპს-ს მფლობელი N 55
თბილისი, საქართველო

LTD "CUBICON"
N 55, CHAVCHAVADZE AVE
TBILISI, GEORGIA

თბილისის განვითარების ფონდი
TBILISI DEVELOPMENT FUND
ფხვის ქუჩა N 1/სტოგრაჟის ქუჩა N 5
წინასაპროექტო და კვლევითი ნაწილი

RESEARCH PART

N	თარიღი	აღწერა
1	თარიღი1 DATE1	აღწერა1 DESCRIPTION1
2	თარიღი2 DATE2	აღწერა2 DESCRIPTION2
2	თარიღი3 DATE3	აღწერა3 DESCRIPTION3

გამომცემი: გამომცემი

პროექტის N: 3.55.16
PROJECT N:

CAD DWG FILE: TITLEBLOCK/IBC

შეასრულა: გ.ო
ISSUE: TS.O

შეამოწმა: გ.მ
CHECKED: G.M

საპროექტო უფლებები: პრეტენდირი პროექტი
COPYRIGHT: ARTSTUDIO PROJECT

საშუალო
TITLE: შრილი 1-1

A-201

A3