



ბარათაშვილისა და ჩახრუხაზის ქუჩების შემაერთებელი
მონაკვეთის რეაბილიტაციის პროექტი




საპროექტო უბანი




ENGINEERING IDEA

ისტორია

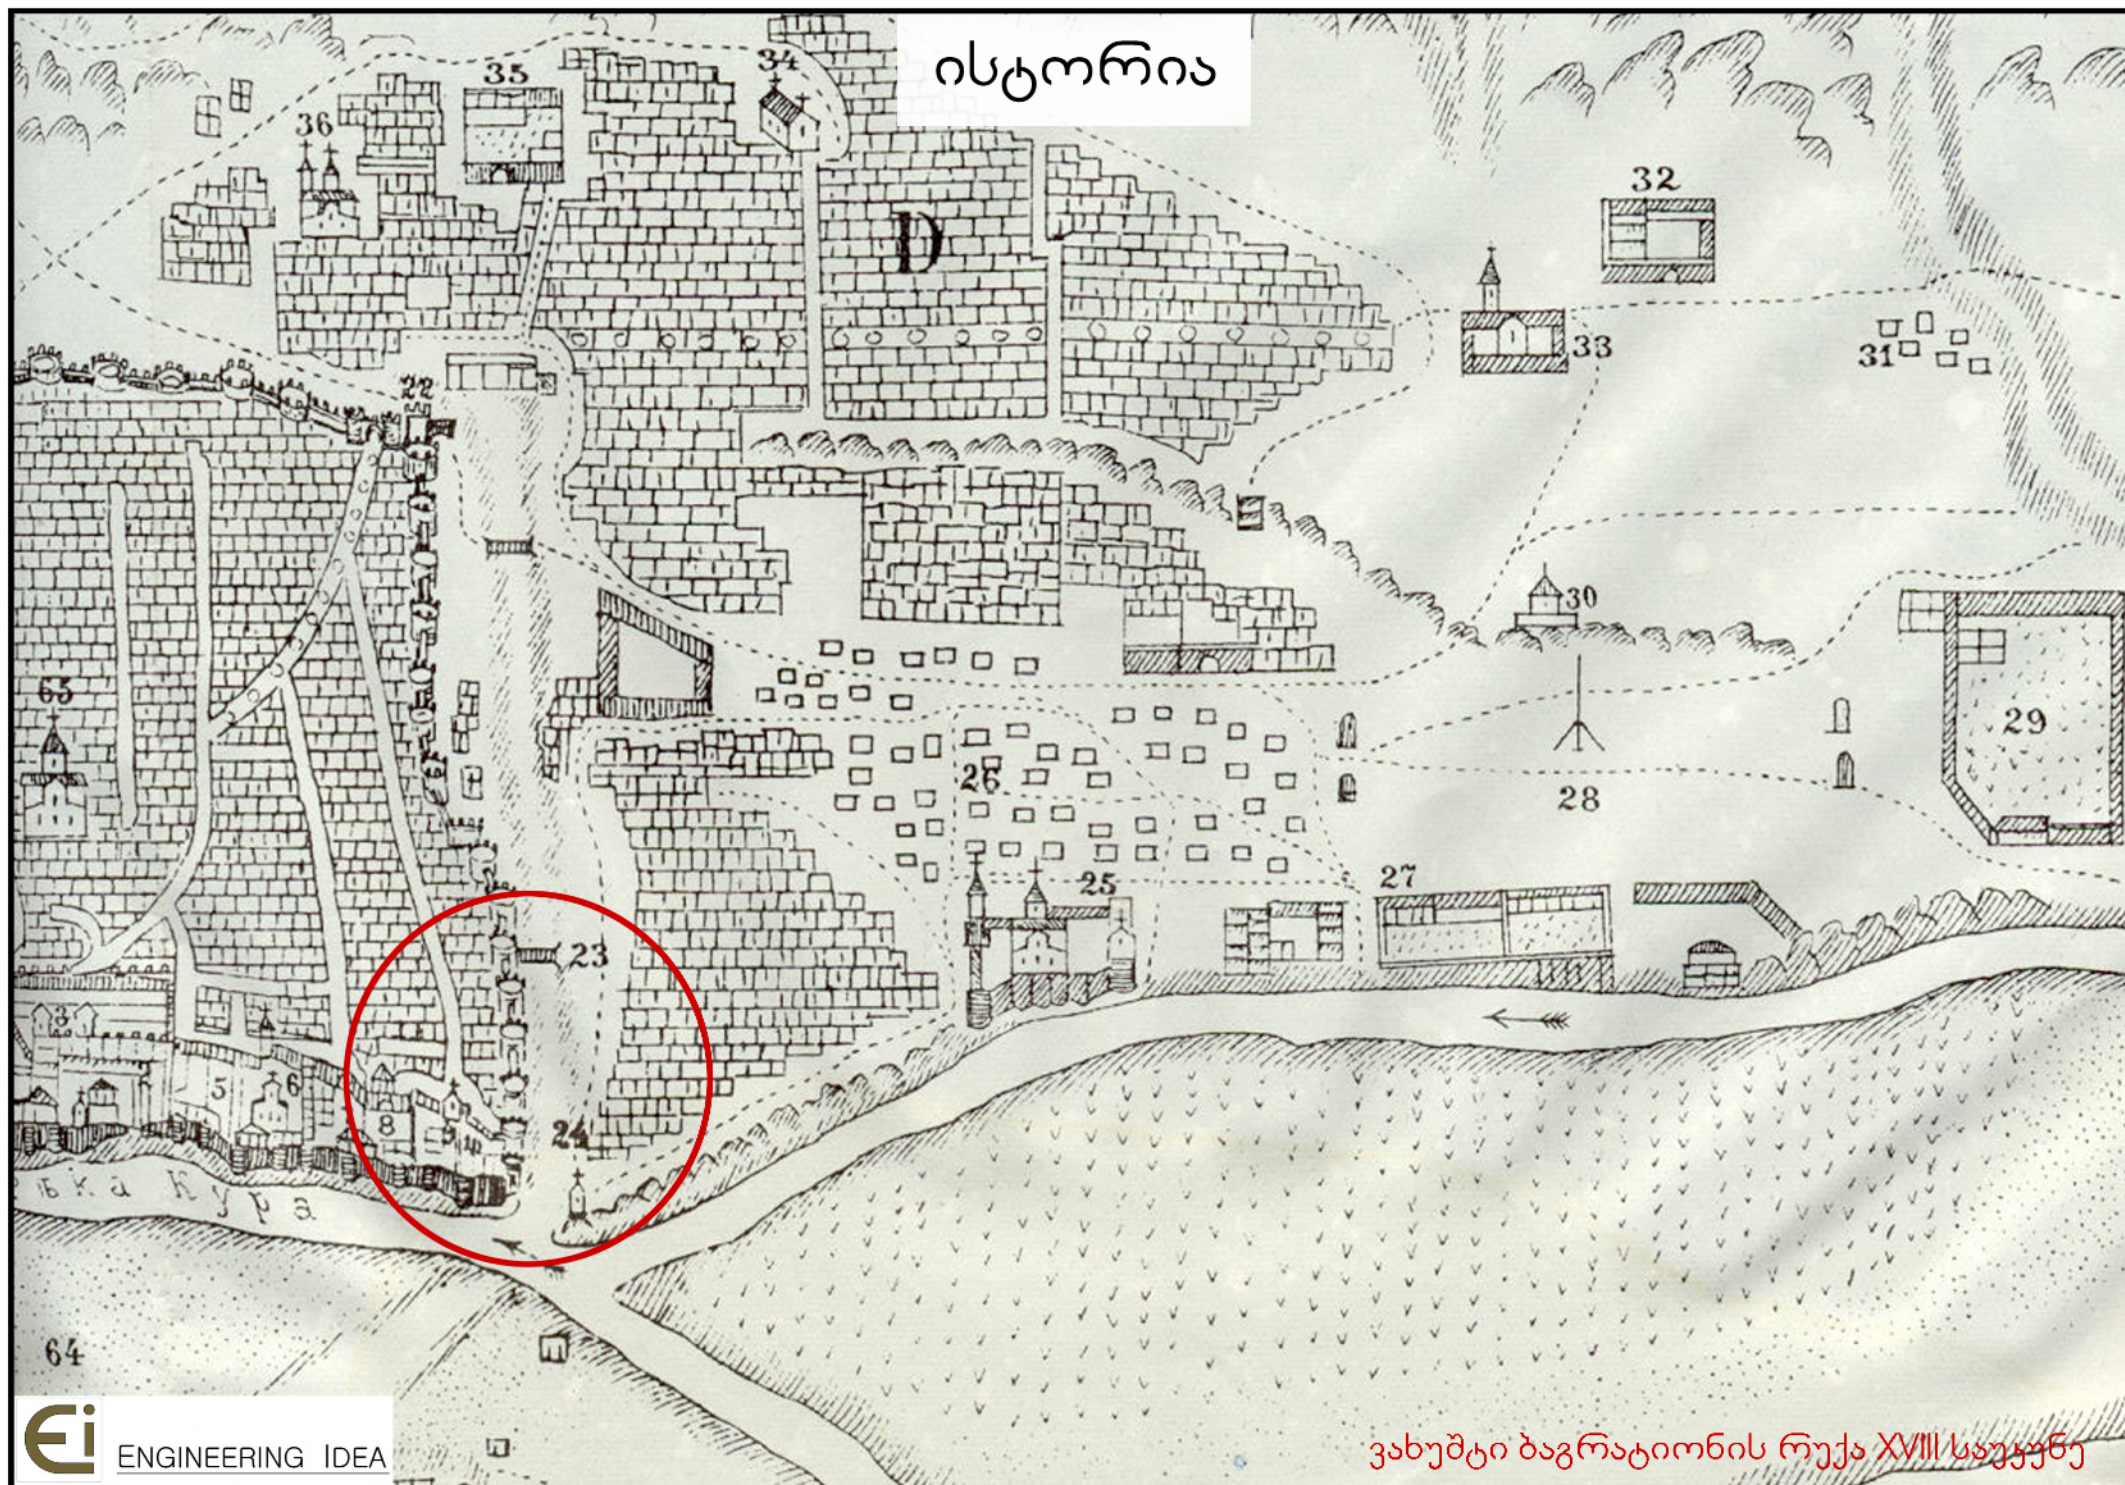

ისტორია

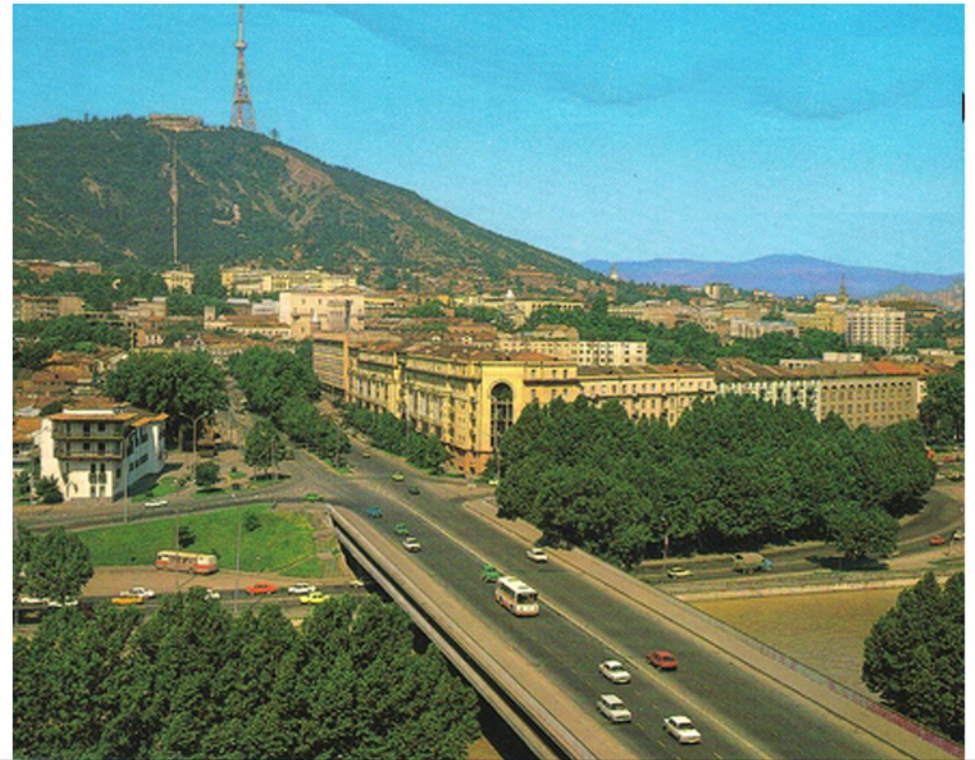

ტერიტორიის პრობლემატური საქიოხები

1. ტურისტული ცირკულაციის წყვეტა



ტერიტორიის პრობლემატური საქიტხები

2. ბარათაშვილის ხიდის ქვედა - საფეხმავლო სართული არ ფუნქციონირებს



ტერიტორიის პრობლემატური საჯითხები


3. 1965 წ. ბარათაშვილის ხიდის მშენებლობისას, ბარათაშვილის ქუჩა ამოიკისო მიწით და ნიშნული ამაღლდა 5 მეტრით.



ქუჩაზე მდებარე სახლის პირველი სართული ჩამარხულია მიწაში.

სივრცობრივი გადაწყვეტის საპროექტო წინადადება



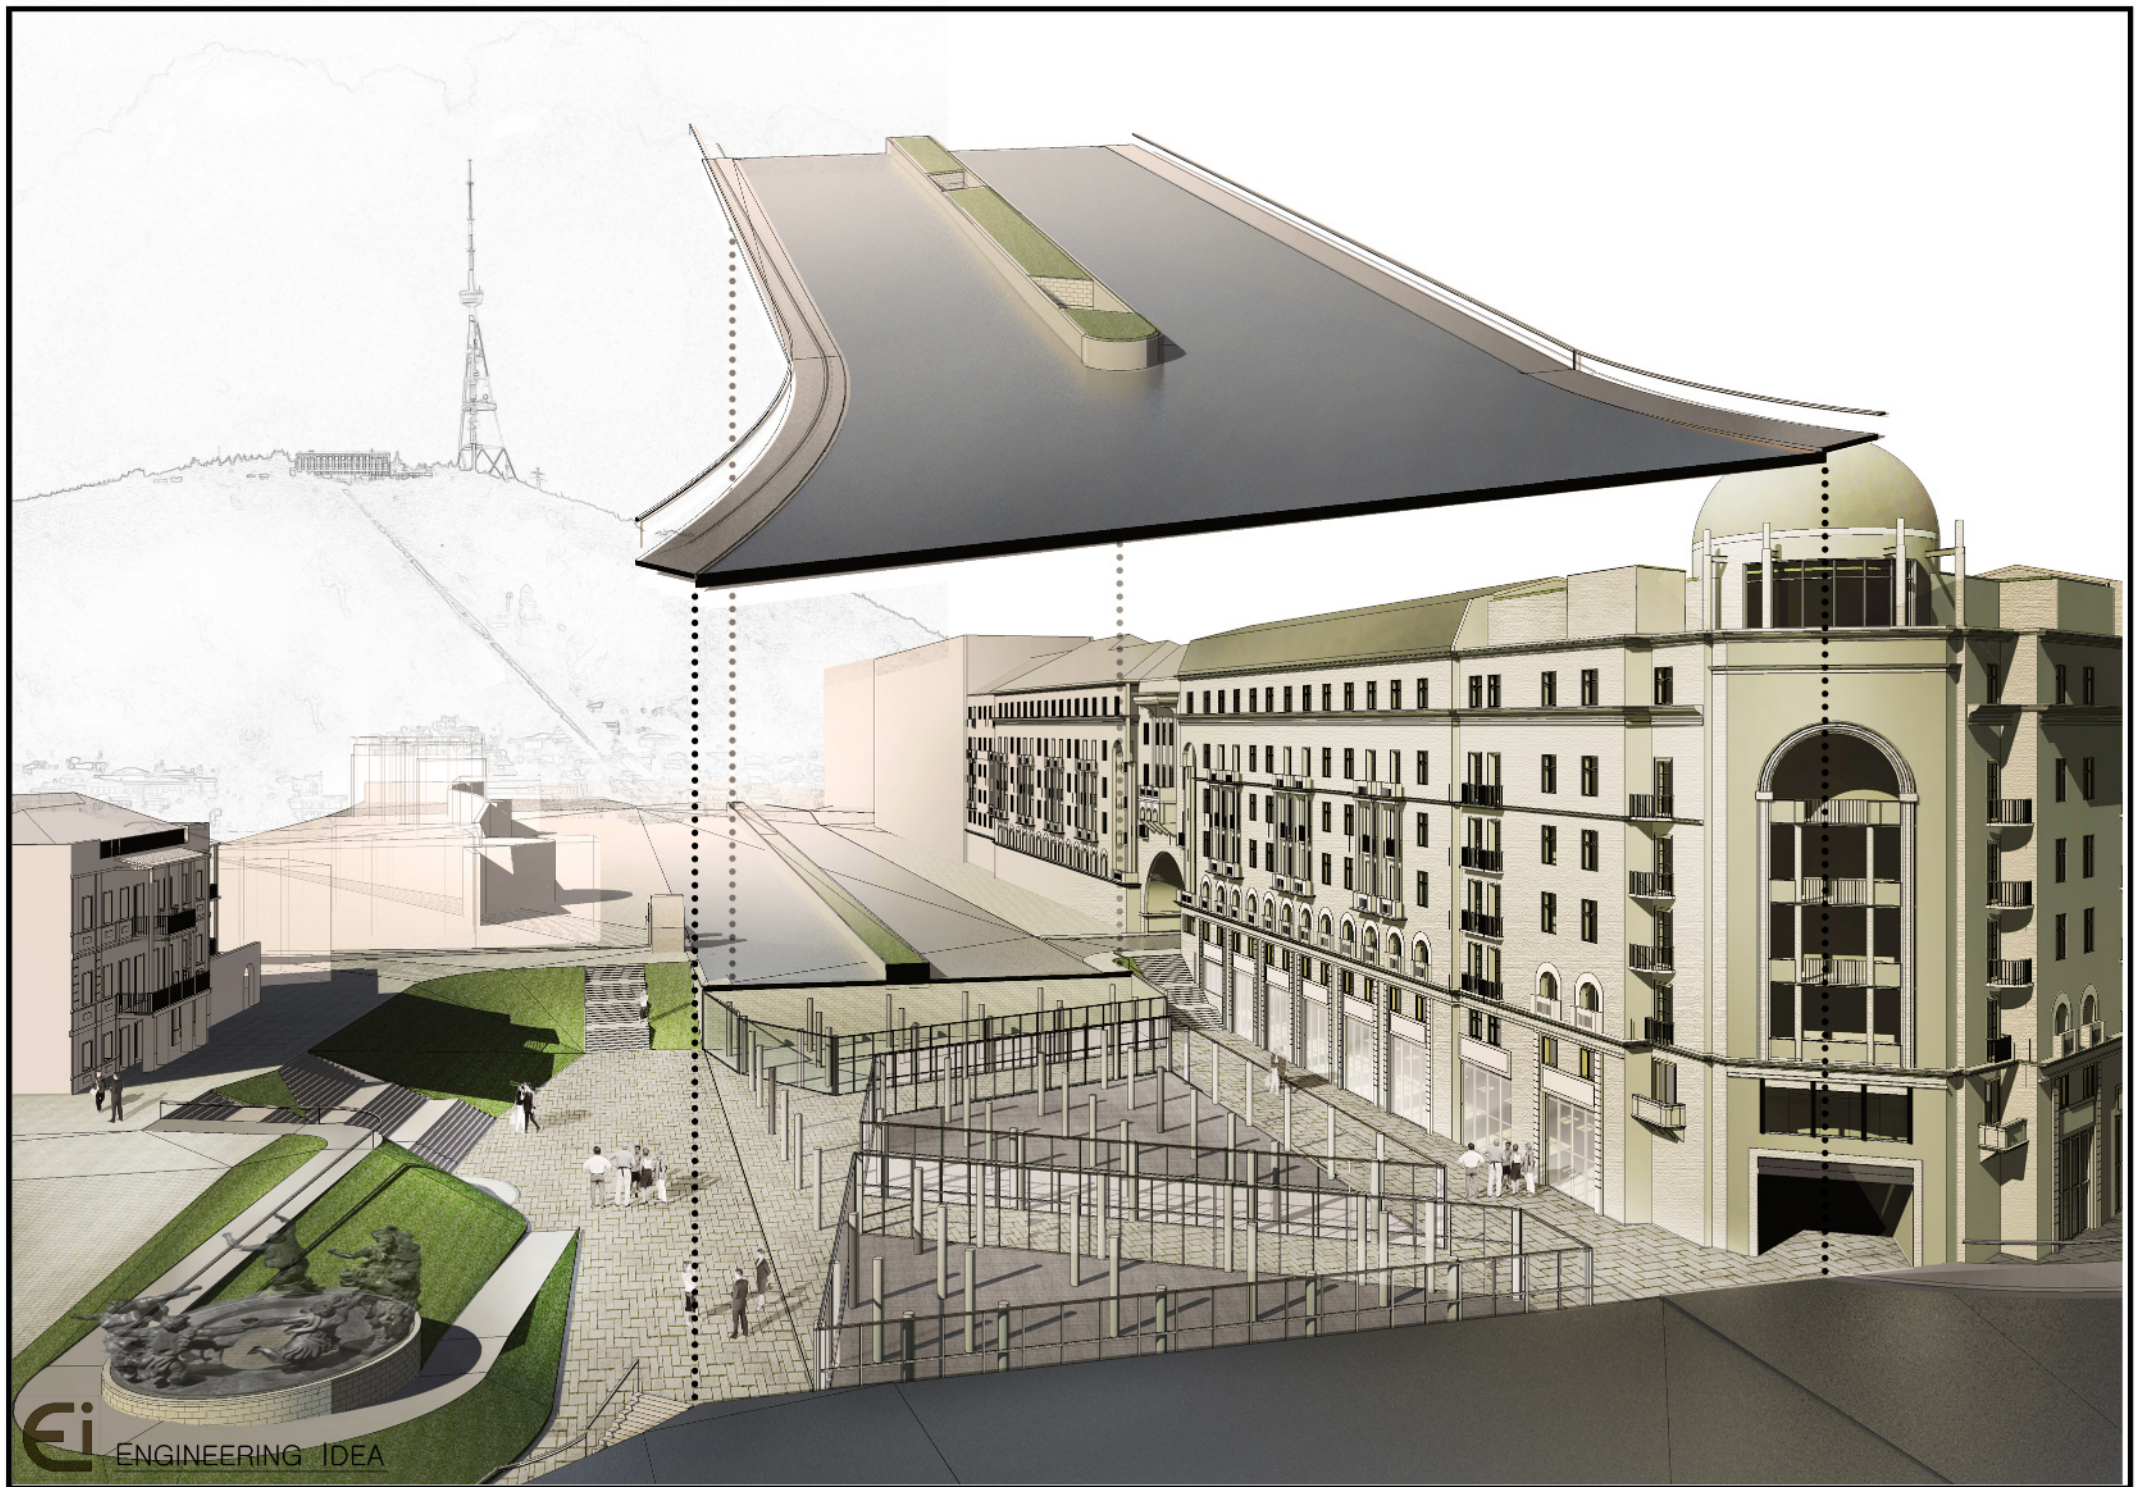


გენგეგმა

ბარათაშვილის ქუჩა

ტურისტული ცირკულაციის გეგმა

ბარათაშვილის ქუჩა

გეგმა -4.50 მ.-ის ნიშნულზე

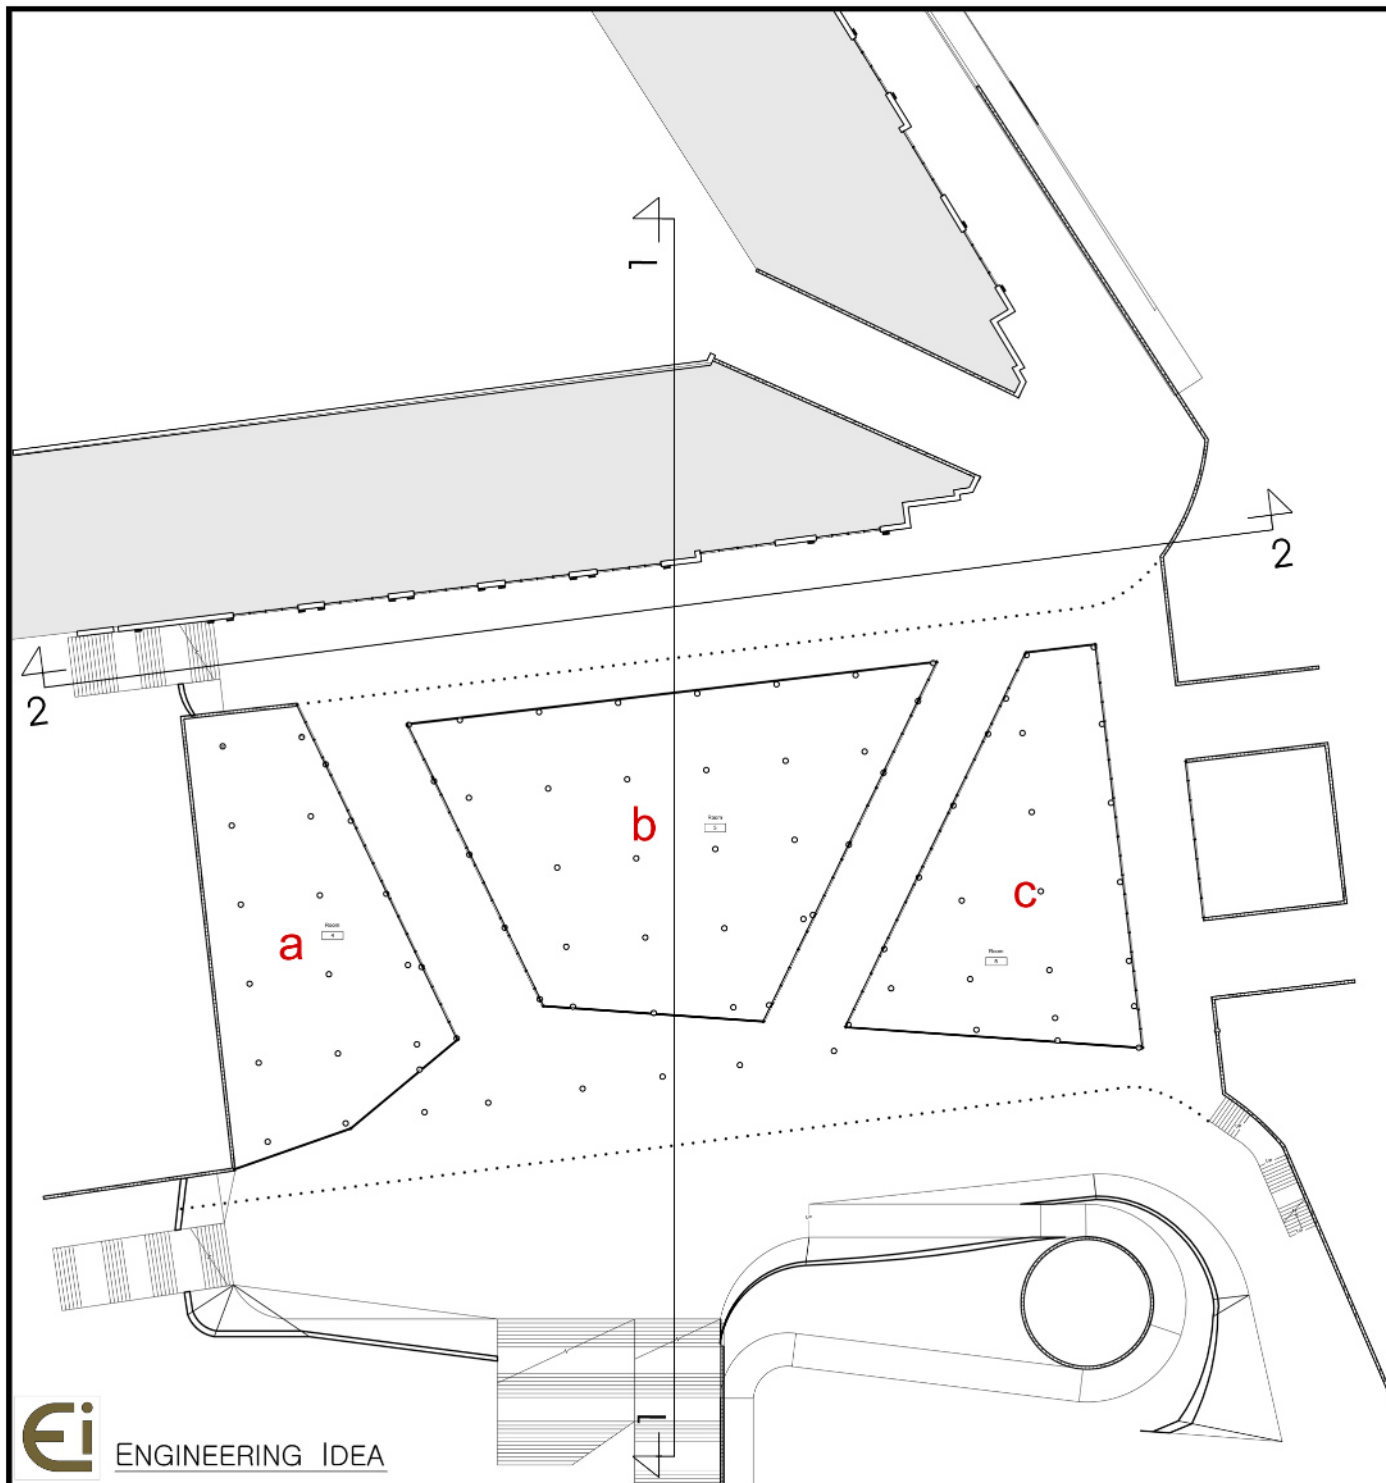


მთლიანი
გადახურული
სივრცე:2465 კვ.მ.

a:435 კვ.მ.


b:680 კვ.მ.


c:405 კვ.მ.

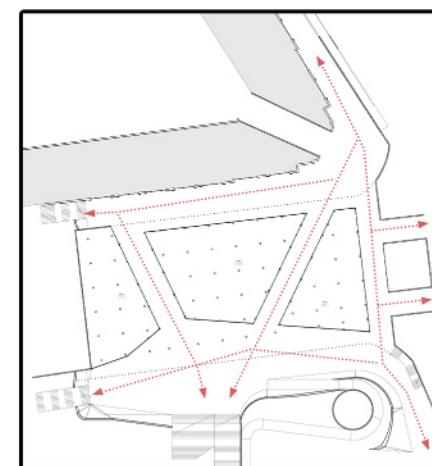


საფეხმავლო
მოძრაობის სქემა


ჭრილი 1 - 1

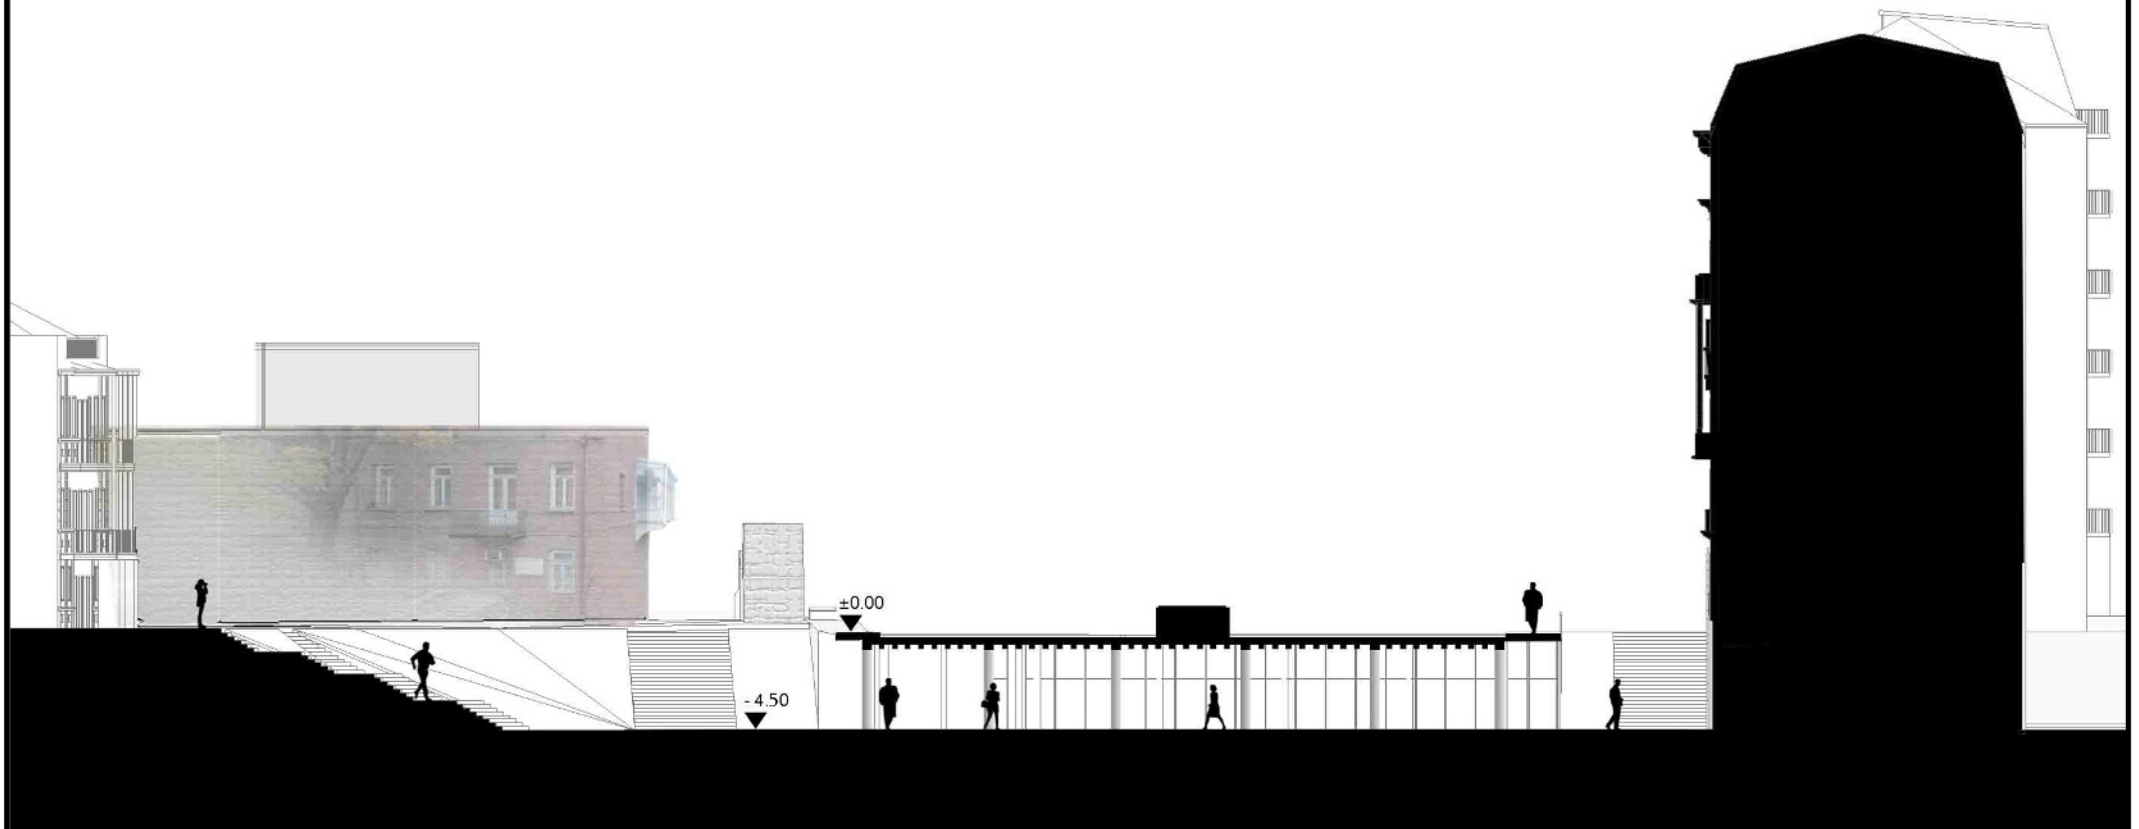

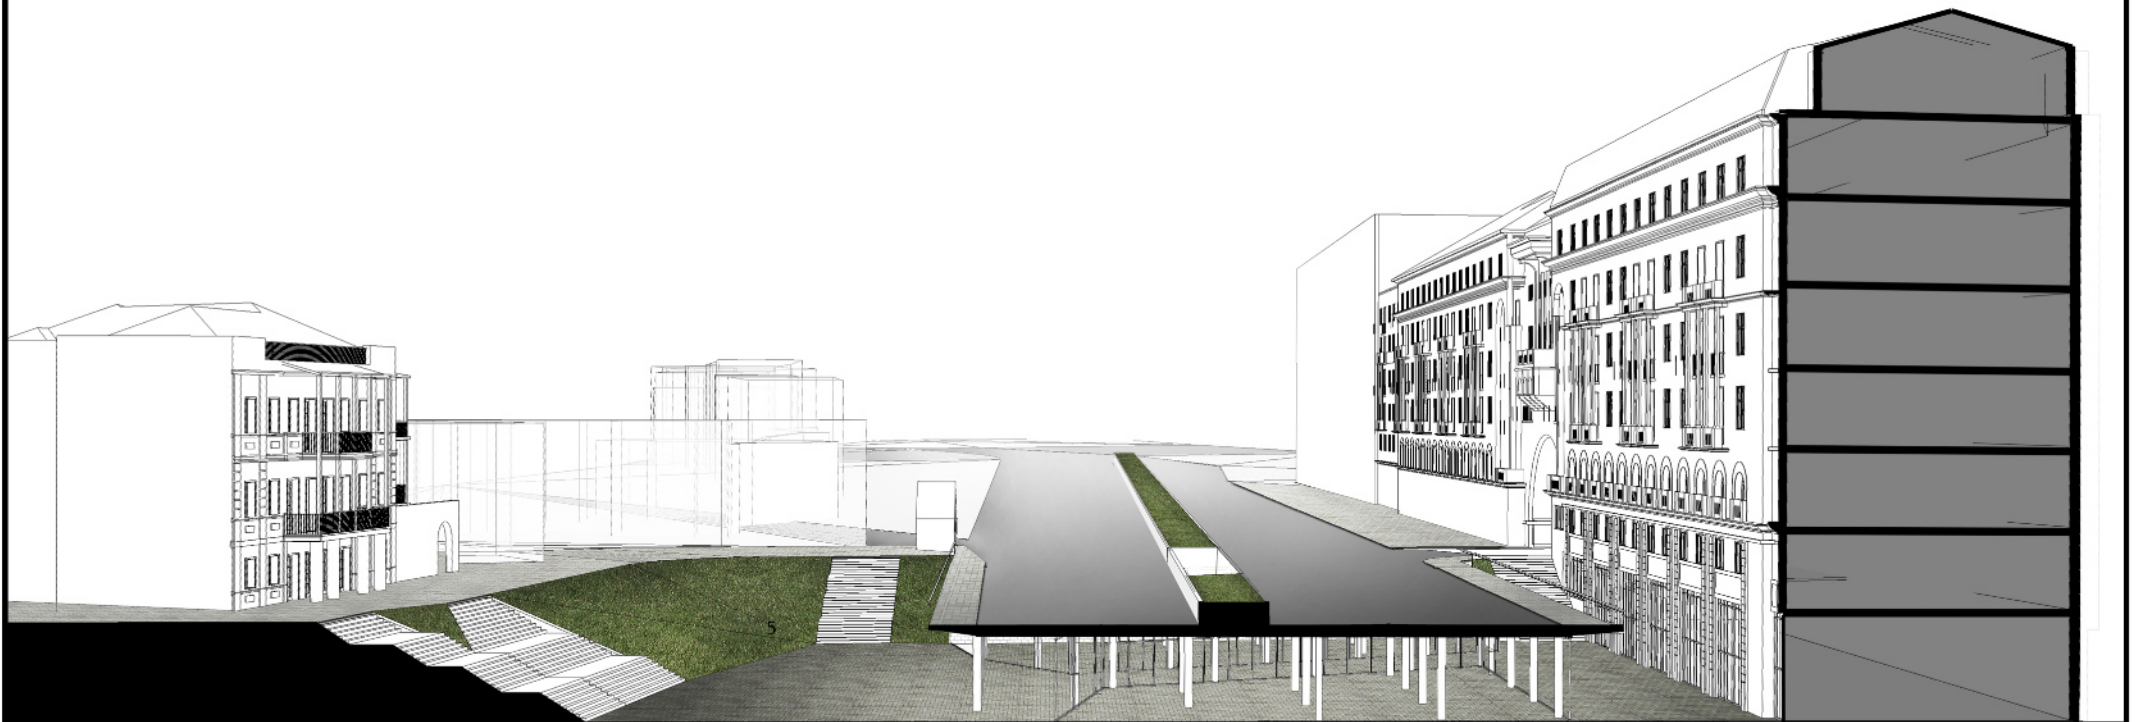

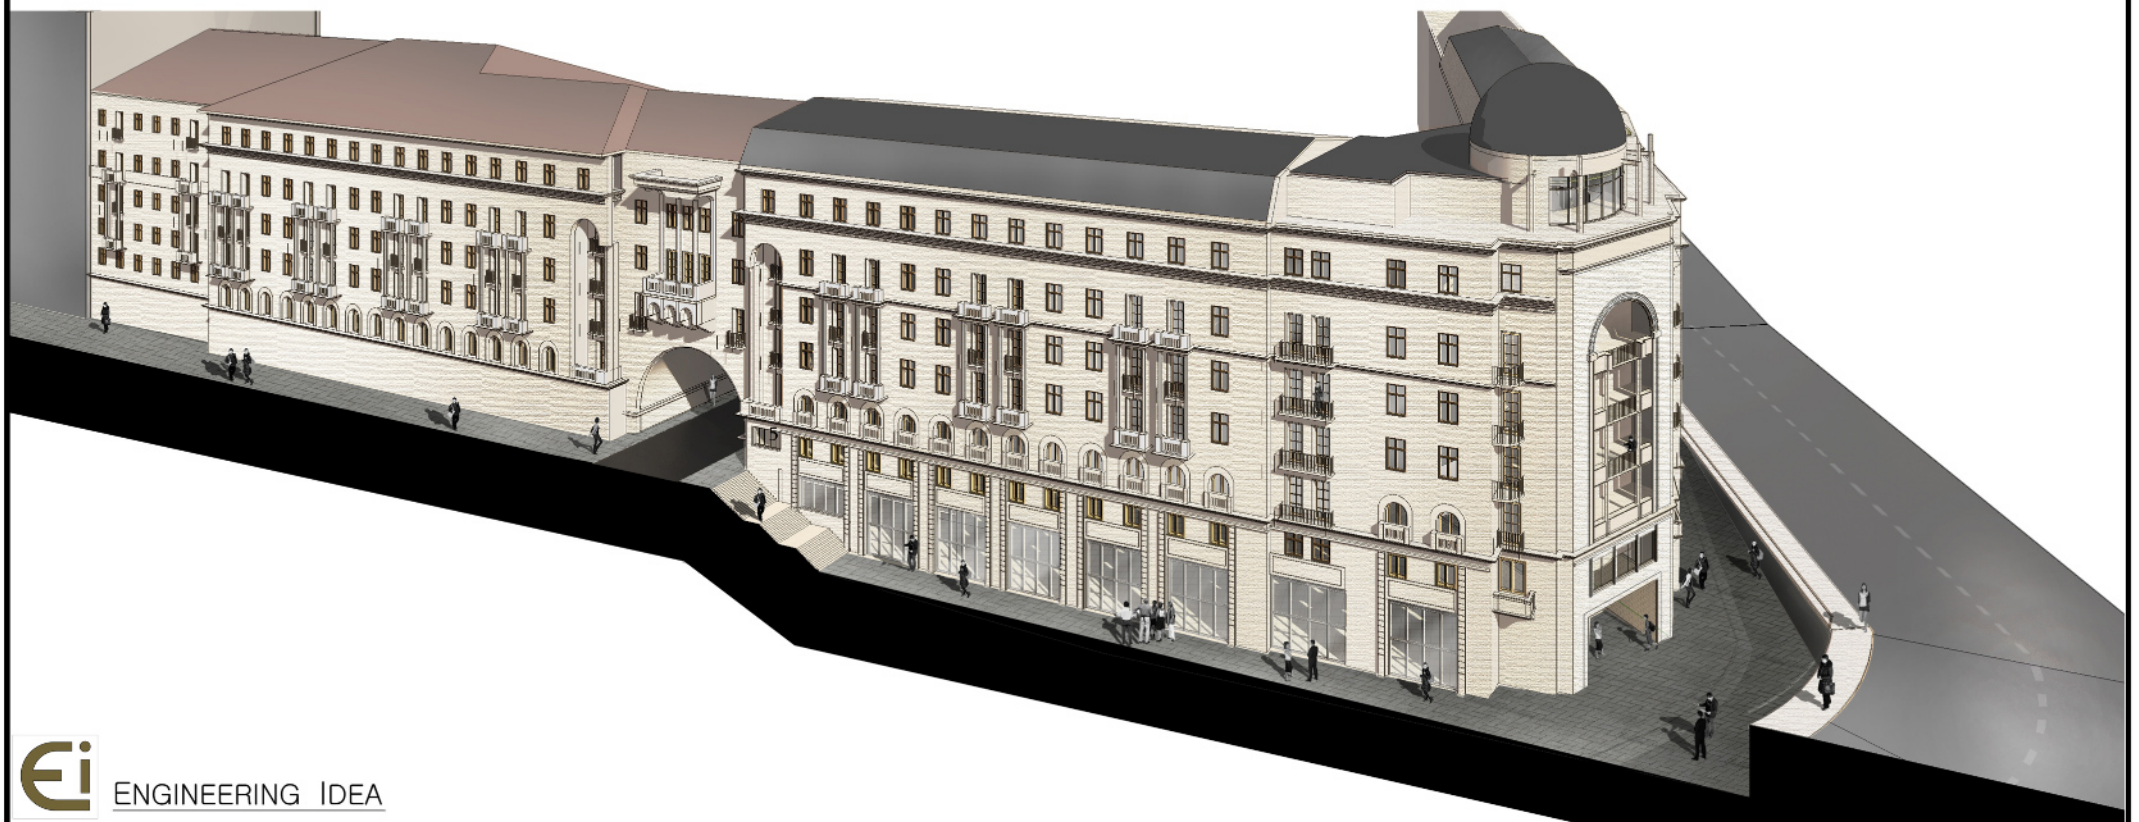


არსებული მდგომარეობა

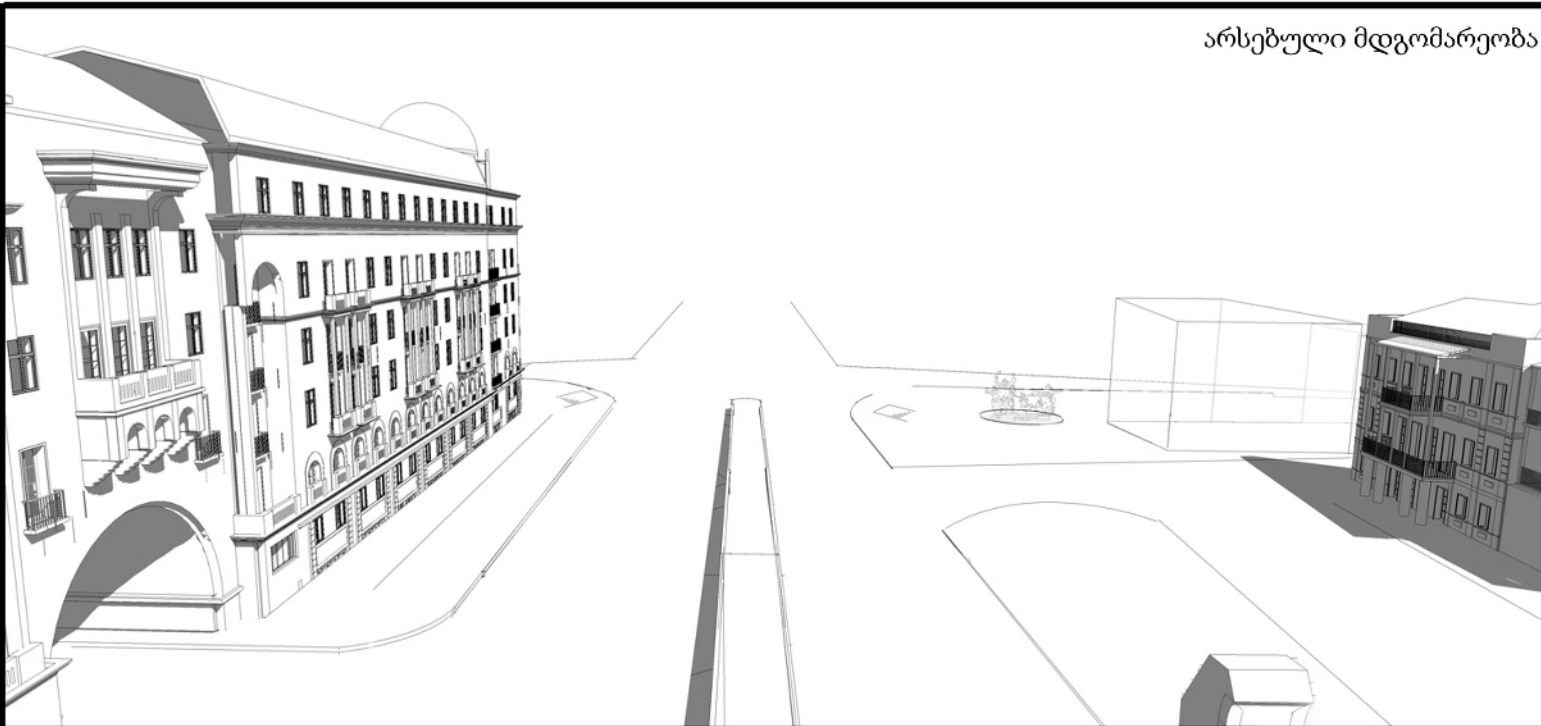

ხედი ორბელიანის
მოედნის მხრიდან

საპროექტო წინადადება

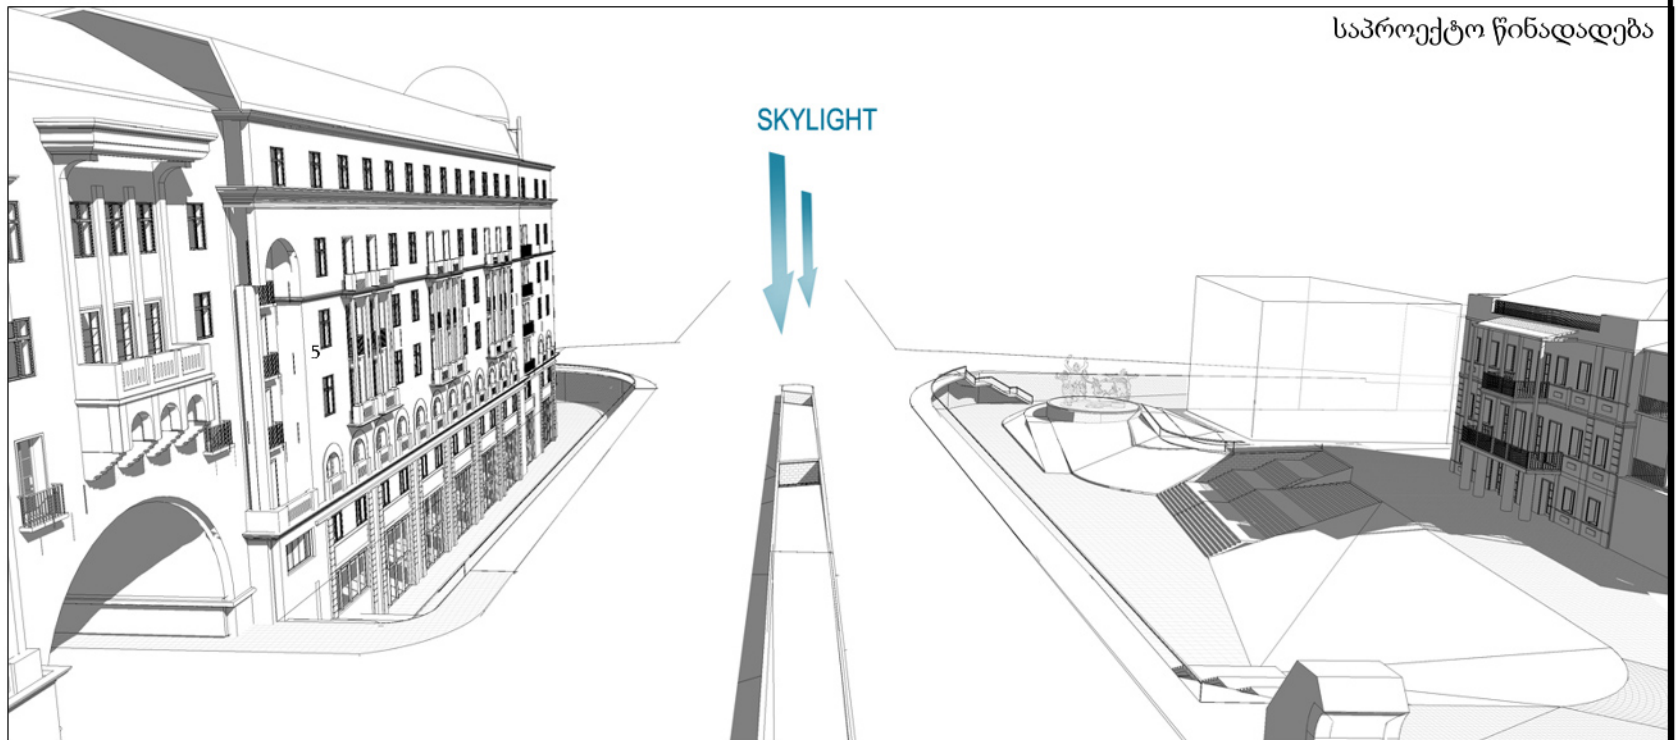

ENGINEERING IDEA