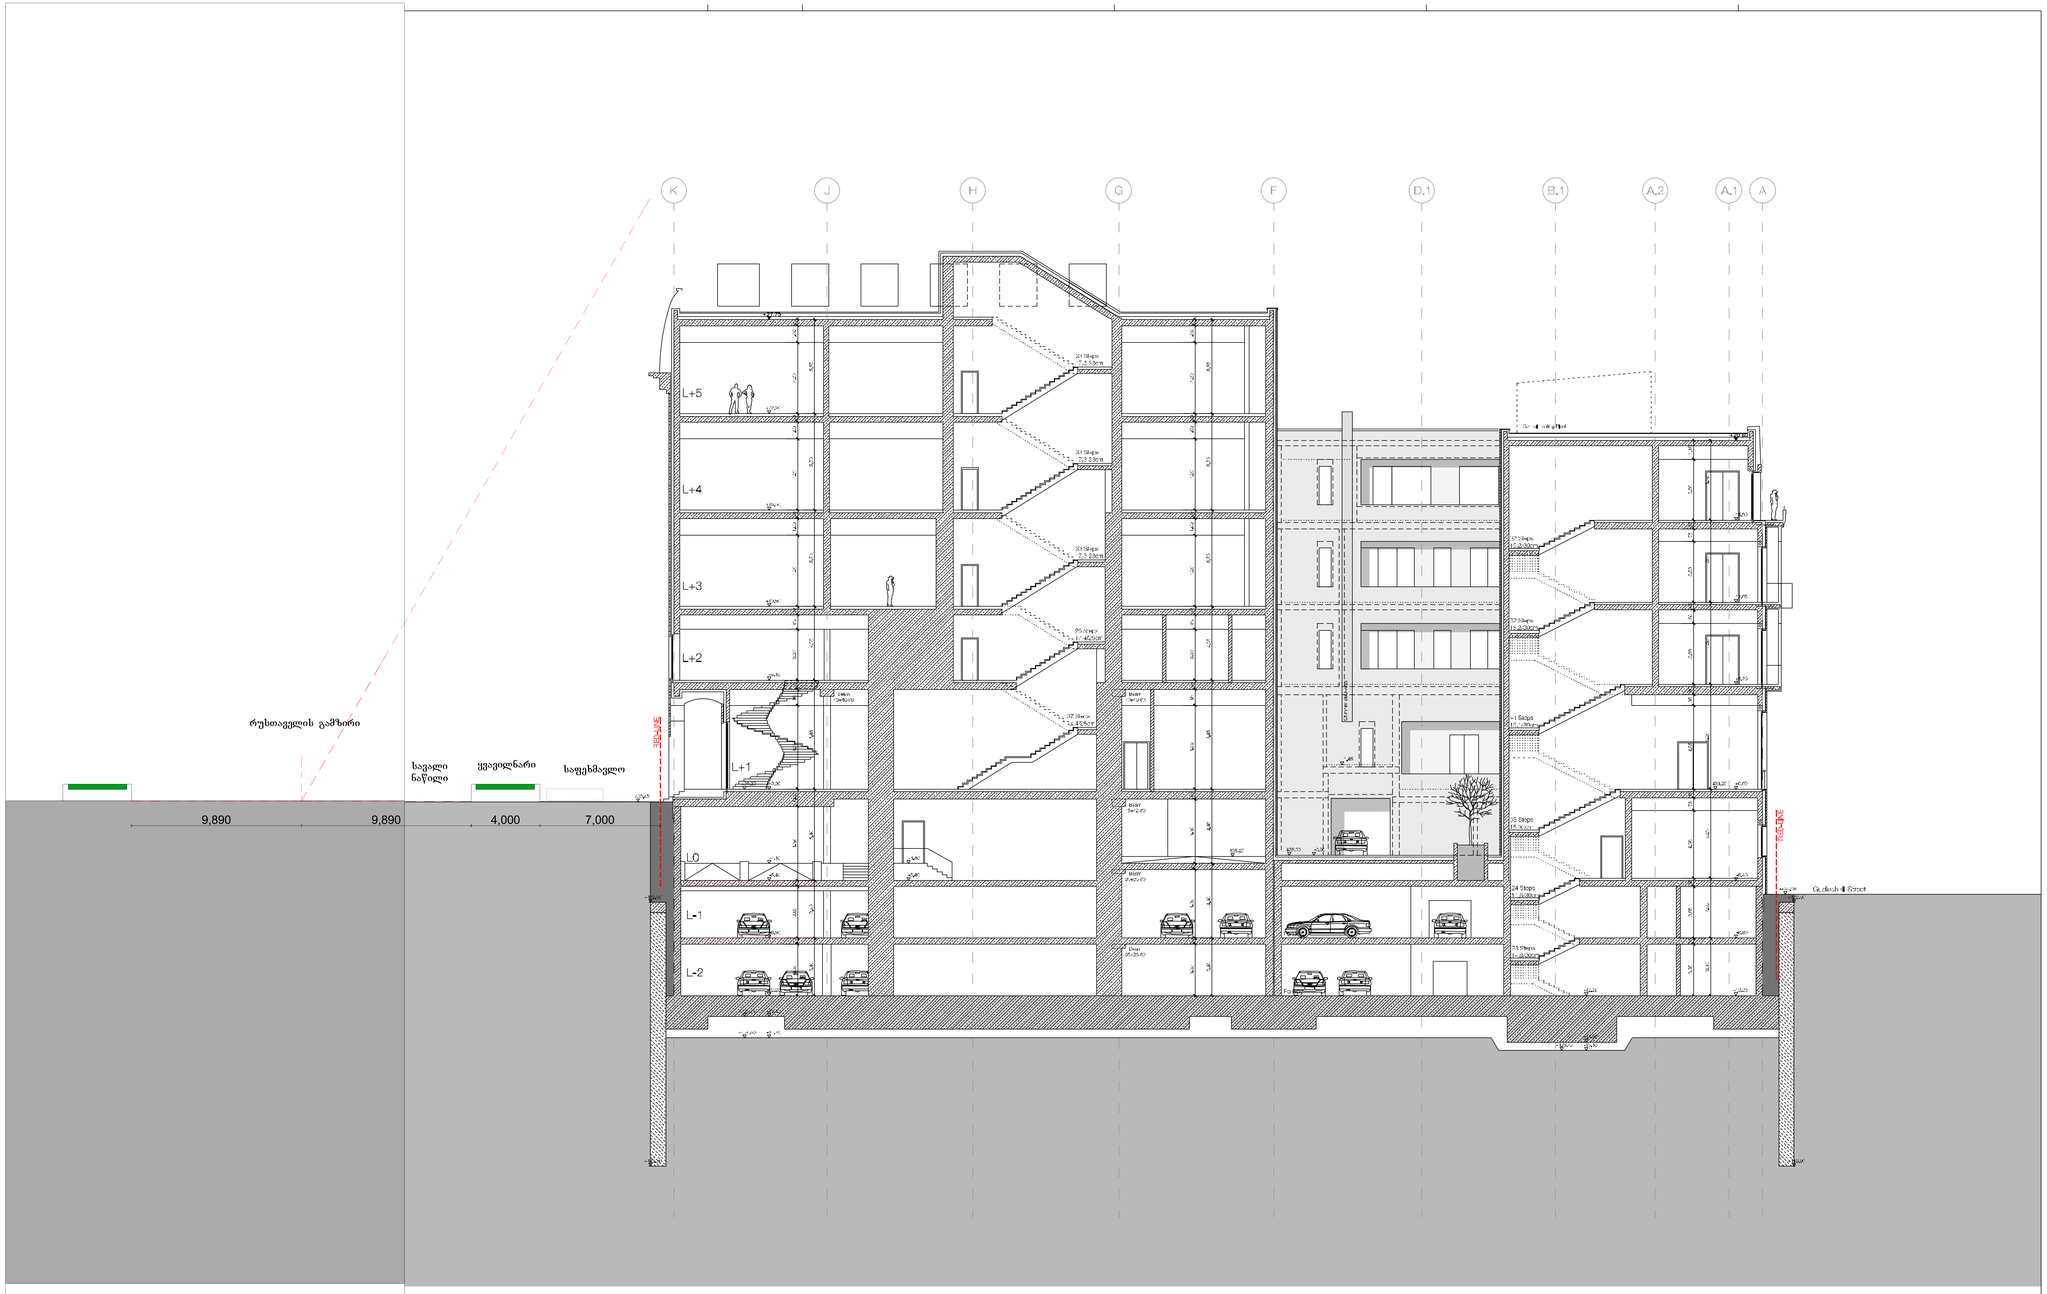

Legende / Legend / ლეგენდა

Abkürzungsverzeichnis / Abbreviations / აბრევიატურა

BT	Bauteil / building part / სამშენებლო ელემენტი
A	Achse / axis / ღერძი
OK	Oberkante / top edge / ზედა ნაკვეთი
UK	Unterkante / bottom edge / ქვედა ნაკვეთი
VK	Vorderkante / front edge / წინა ნაკვეთი
RK	Rückkante / back edge / უკანა ნაკვეთი
OKR	Oberkante Rohdecke / upper edge of raw ceiling / ზედა ნაკვეთი ნედლი ჭერისა
UKR	Unterkante Rohdecke / lower edge of raw ceiling / ქვედა ნაკვეთი ნედლი ჭერისა
OKF	Oberkante Fertigfußboden / upper edge of finished floor / ზედა ნაკვეთი მზა იატაკისა
UKF	Unterkante Fertigfußboden / lower edge of finished floor / ქვედა ნაკვეთი მზა იატაკისა
FFF	Fertigfußboden / finished floor / მზა იატაკი
RFB	Rohfußboden / raw floor / ნედლიანი იატაკი
RD	Rohdecke / raw ceiling / ნედლიანი ჭერი
FD	Fertigdecke / finished ceiling / მზა ჭერი
AWD	Außenwände / exterior walls / ფასადი კედელი
IWD	Innenwände / interior walls / შიდა კედელი
STW	Stahlträger / steel beam / ლითონის სხივი
STB	Stahlbeton / reinforced concrete / ბეტონი
LF	Lichtfenster / window / ფანჯარა სინათლისა
FE	Feuerlöscher / extinguisher / ცეცხლსაქრობი
FH	Feuerhydrant / hydrant / ხანძარსაწინააღმდეგო ჰიდრანტი
DT	Drehtür / revolving door / ბრუნვადი კარი
WK	Wickelkörper / roll tray / ფანჯრის ფარფატი
RC	Rollcontainer / roll container / ბალიანი ყუთი
RL	Rollladen / roll blind / ჟალუზი

Zeichenerläuterungen / Symbols / ნიშნების განმარტება

	OK Attika / upper edge / ზედა ნაკვეთი
	UK Attika / bottom edge / ქვედა ნაკვეთი
	Angabe Höhe über Meeresspiegel / elevation above sea level / ნიშანი ზღვის დონიდან
	Bezugspunkt, relativ / reference point, relative / ფარდობითი ნიშანი
	Höhenkote des Zeichens in Centimeter / height in centimetres / ნიშნის ზომა სანტიმეტრებში
	Achsbezeichnungen / axis designation / ღერძების აღნიშვნა

Anmerkungen / Notes / შენიშვნა

Die Maße dieser und anderer Pläne sind vor Beginn der Ausführung am Bau zu prüfen. Ihre Übereinstimmung mit den Bestimmungen der Baubehörde ist vor Beginn der Ausführung einzuholen. Die Ausführung erfolgt nach DIN 18 299, soweit nicht abweichend im Plan angegeben.

Die Brandschutzmaßnahmen sind in Ortbeton oder in Form dicht schließender, feuerhemmender Türen und Klappen, soweit nicht anders angegeben, und Installationsschächte und Installationsetagen, soweit nicht anders angegeben, und Installationskanäle in F 90 zu erstellen.

Die Installationen in Installationsschächten und -etagen sind nach Angaben der Installationsingenieure.

Angaben zu Bohrungen und Durchbrüchen in Bauteilen sind vor Beginn der Arbeiten mit Statikern, Bauleitern, Haustechnikern, Installationsingenieuren und Ausführenden abzustimmen. Angaben zu Bohrungen und Durchbrüchen in Bauteilen sind nicht maßgeblich.

Die Verteilung und Feinverteilung der Fliesen ist durch den ausführenden Fliesenleger, die Jalousien durch den Jalousiebauer und die Bauteilabdichtungen durch den ausführenden Bauunternehmer zu erstellen.

Alle Maße sind vor Beginn der Ausführung am Bau zu prüfen. Ihre Übereinstimmung mit den Bestimmungen der Baubehörde ist vor Beginn der Ausführung einzuholen. Die Ausführung erfolgt nach DIN 18 299, soweit nicht abweichend im Plan angegeben.

Die Brandschutzmaßnahmen sind in Ortbeton oder in Form dicht schließender, feuerhemmender Türen und Klappen, soweit nicht anders angegeben, und Installationsschächte und Installationsetagen, soweit nicht anders angegeben, und Installationskanäle in F 90 zu erstellen.

Die Installationen in Installationsschächten und -etagen sind nach Angaben der Installationsingenieure.

Angaben zu Bohrungen und Durchbrüchen in Bauteilen sind vor Beginn der Arbeiten mit Statikern, Bauleitern, Haustechnikern, Installationsingenieuren und Ausführenden abzustimmen. Angaben zu Bohrungen und Durchbrüchen in Bauteilen sind nicht maßgeblich.

Die Verteilung und Feinverteilung der Fliesen ist durch den ausführenden Fliesenleger, die Jalousien durch den Jalousiebauer und die Bauteilabdichtungen durch den ausführenden Bauunternehmer zu erstellen.

BE	Bodenablauf / floor drain / იატაკის ჩამგები
DS	Dachsicherung / roof anchorage / სახურავის ფიქსატორი
DA	Dachablauf / roof drain / სახურავის ჩამგები
DL	Dachleiter / roof ladder / სახურავის სანაფეხურა
BI	Bitumenbahn / bitumen membrane / ბიტუმოვანი ფენა
F 30	Feuerschutztür DIN 4102 / ხანძარსაწინააღმდეგო კარი DIN 4102
F 90	Feuerschutztür DIN 4102 / ხანძარსაწინააღმდეგო კარი DIN 4102
G 30	Verglasung / glazing / მინაფენა DIN 4102
G 90	Verglasung / glazing / მინაფენა DIN 4102
TÖ	Brandschutztür DIN 4102 / ხანძარსაწინააღმდეგო კარი DIN 4102
KI	Klimaanlage / air conditioning / კონდიციონერი
RS	Rauchschutzklappe DIN 4102 / ბოლოსაწინააღმდეგო ფარფატი DIN 4102
NA	Notausgang / emergency exit / ევაკუაციის გასასვლელი
WE	Wärmeübergangswiderstand / thermal transmittance resistance / სითბოგადაცემა
RWA	Rauchwärmeabzugsanlage / smoke and heat exhaust system / ბოლოსა და სითბოს ამოღების სისტემა
OKFertig	Oberkante Fertigfußboden / upper edge of finished floor / ზედა ნაკვეთი მზა იატაკისა
RW	Regenwasserablauf / rainwater drain / ატმosფერული ნალექების ჩამგები
SW	Schmutzwasserablauf / sewage drain / ჩამდინარე წყლების ჩამგები

	Stahlbeton Wände tragend / Reinforced concrete wall / ბეტონის ტარადი კედელი
	Stahlbeton Wände nichtragend / Reinforced concrete wall / ბეტონის არატარადი კედელი
	Gipskartonwand / plasterboard partition wall / ტიხარი ფანერა
	Mauerwerkswand / masonry wall / ქვაბეტონის კედელი
	Wärmedämmung / insulation / თბოიზოლაცია
	Schallschutzwand / sound insulation wall / ხმაურიზოლაციური კედელი
	F 30 Brandschutzwand / fire wall / ხანძარსაწინააღმდეგო კედელი
	F 90 Brandschutzwand / fire wall / ხანძარსაწინააღმდეგო კედელი
	Glasfassade / glass facade / მინაფასადი
	Glasdach / glass roof / მინაჭერი
	Glasdach / glass roof / მინაჭერი
	Glasdach / glass roof / მინაჭერი
	Glasdach / glass roof / მინაჭერი

Die Verteilung und Feinverteilung der Fliesen ist durch den ausführenden Fliesenleger, die Jalousien durch den Jalousiebauer und die Bauteilabdichtungen durch den ausführenden Bauunternehmer zu erstellen.

The dimensioning and shaping calculations of the roofs are defined during the construction stage. The roof surface / roofskeleton is not binding.

index	date	draftsman	work of change	project

work phase / სამუშაოთა ფაზა	plan no. / გეგმის № — ind. no.
Phase 2 - Design Development	AR_3_00_SC_004_b
drawing content / ნახაზის სახელი	
Section D-D	

± 0.00 = +439.20 GNN

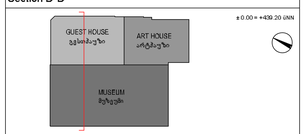

project number / პროექტის ნომერი: 1211	project / პროექტი: Museum of Fine Arts / საქართველოს ეროვნული მუზეუმი
client / დამკვეთი	MAGTI Ltd. 152 David Agmashenebeli Ave 0112 Tbilisi, Georgia — შპს "მაგთი". დავით აღმაშენებლის გამზირი 152 0112, თბილისი, საქართველო
location / site / approximately the center of / ადგილმდებარეობა / თანო�er / ზუსტად ცენტრში	
general planner / გენერალური დამგეგმავი	W+P — W+P Gesellschaft für Projektabwicklung mbH, Huyssenallee 55-57, 45128 Essen, Germany
architect / architecture / არქიტექტორი / არქიტექტურა	GIA & ARCHIL KURDIANIS STUDIO DYNASTY, 44 Baron Street, 0179 Tbilisi, Georgia — შპს "ჯია და არჩილ ქურდიანების სტუდიო <<დინასტია>>", ბარონის ქუჩა 44, 0179, თბილისი, საქართველო
architect / architecture / არქიტექტორი / ნახაზის ავტორი	PLAN FORWARD GmbH, Hospitalstraße 12, 70174 Stuttgart, Germany
location / site / section / ადგილმდებარეობა / თანოcer / ნახაზის აგება	
base drawing no. / ფონური ნახაზის №	bim model / dwg / rdb / ifc / bim / management
AR_2_00_SC_004_V.dwg	FF_1_100.rdb — M1:100
project status / პროექტის სტატუსი: DDE	drafter / შემდგენი: JRU — date of creation / თარიღი: 09.04.2013 — plan size / ფურცლის ზომა: 840 x 1188