



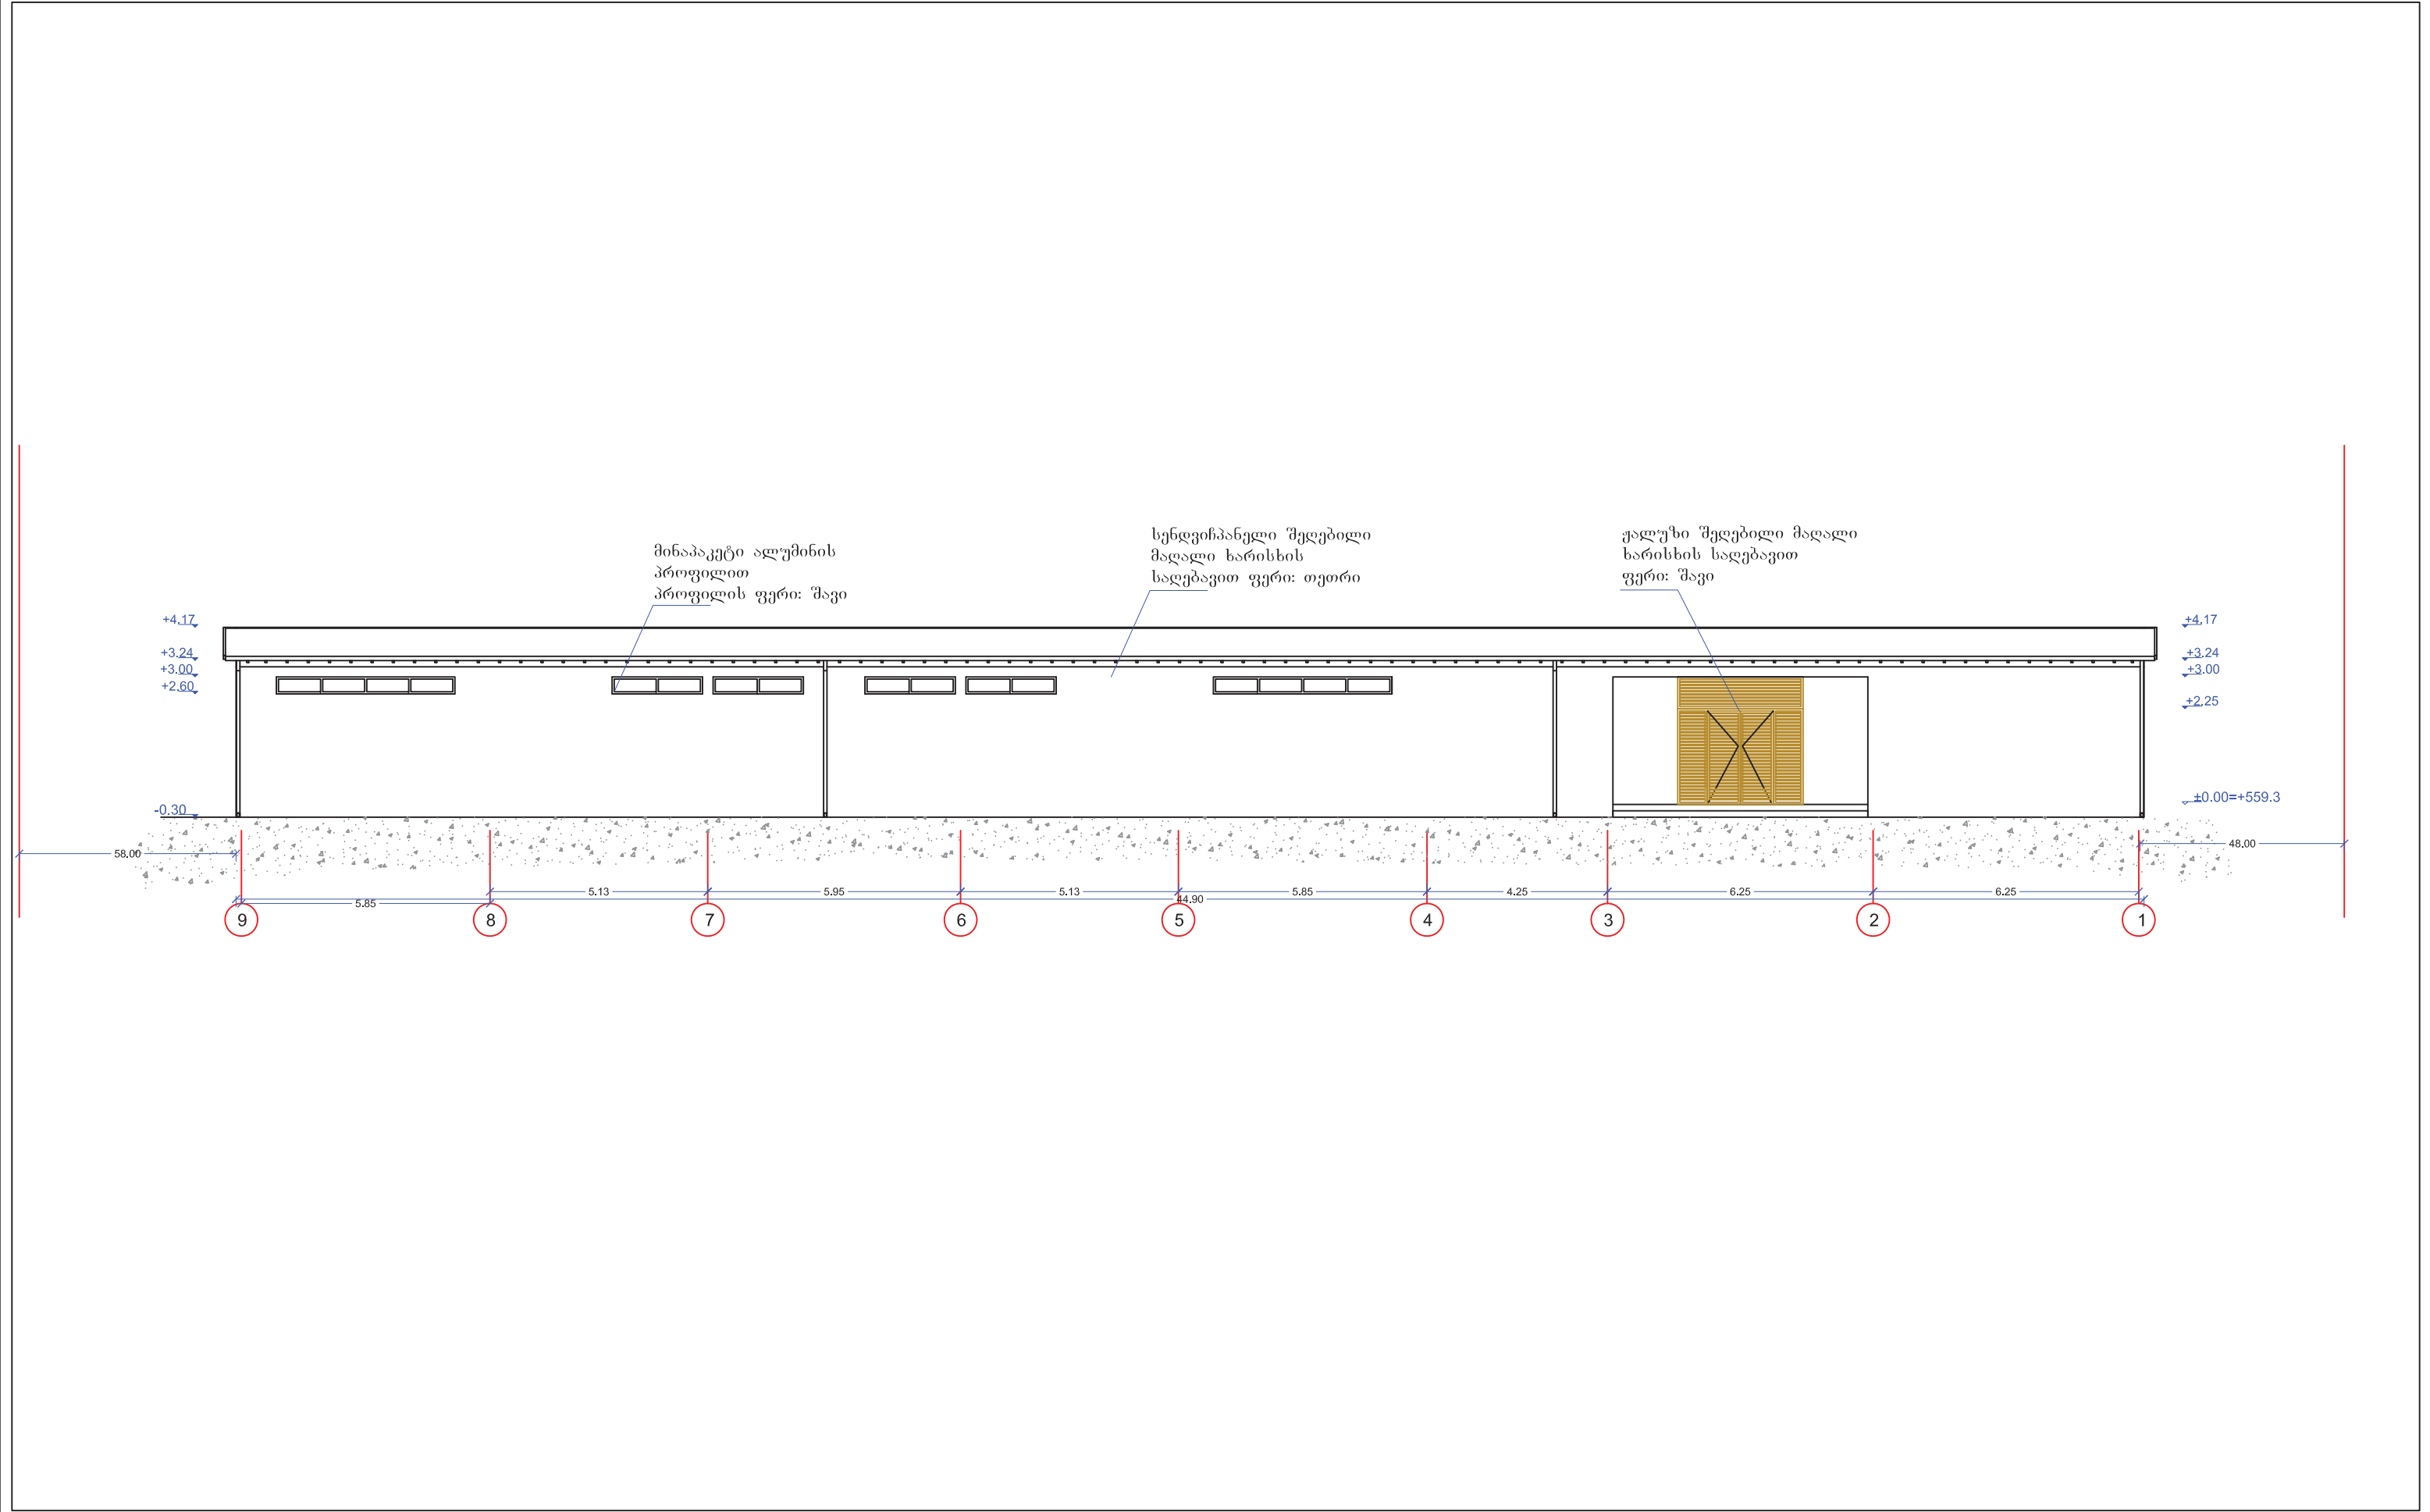

ARCHITHEKA		შემსრულებელი		შ.პ.ს "არქიტეკა"		არქიტექტორი	თორნიკე ხუციშვილი			
		დირექტორი		გიორგი ჩინჩალაძე						
დასახელება		შასალი 9-1 ლერძებზე								

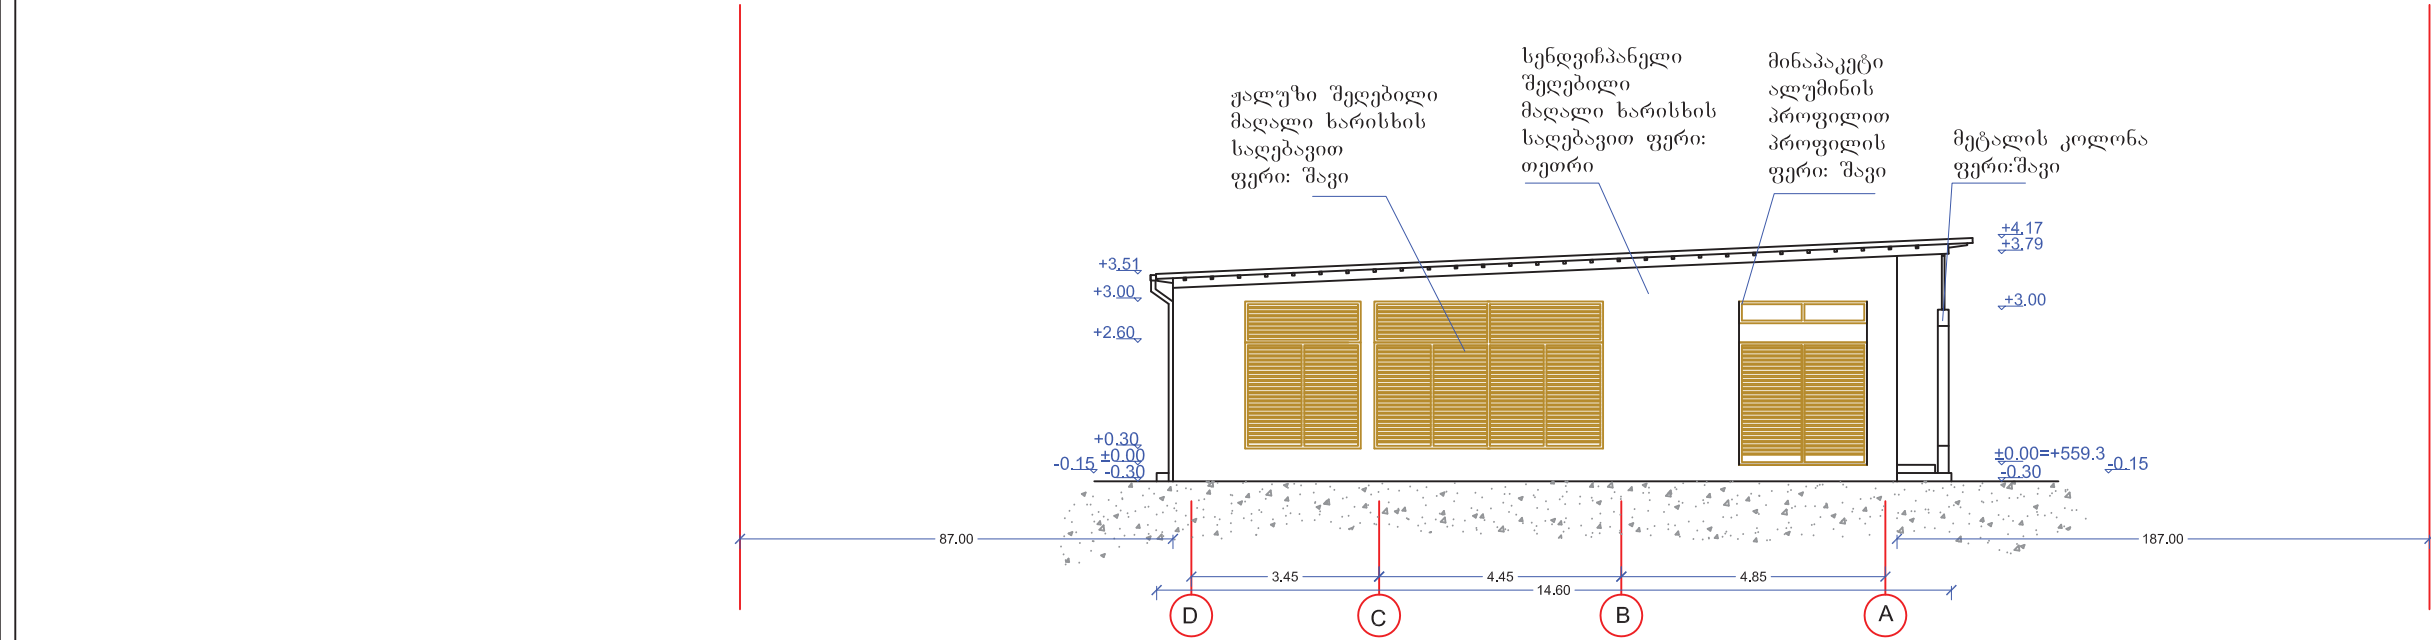


ARCHITHEKA

Georgia / Tbilisi / Aragvi str. 85 / E-mail: Architheka@gmail.com / Tel: 0993 32 373 968 968 / Tel: 0993 298 726 61

დასახელება

შპს-ი ღ-ა ღერძებზე

შემსრულებელი	შ.პ.ს "არქიტეკა"		არქიტექტორი	თორნიკე ხუციშვილი			
დირექტორი	გიორგი წინწალაძე						

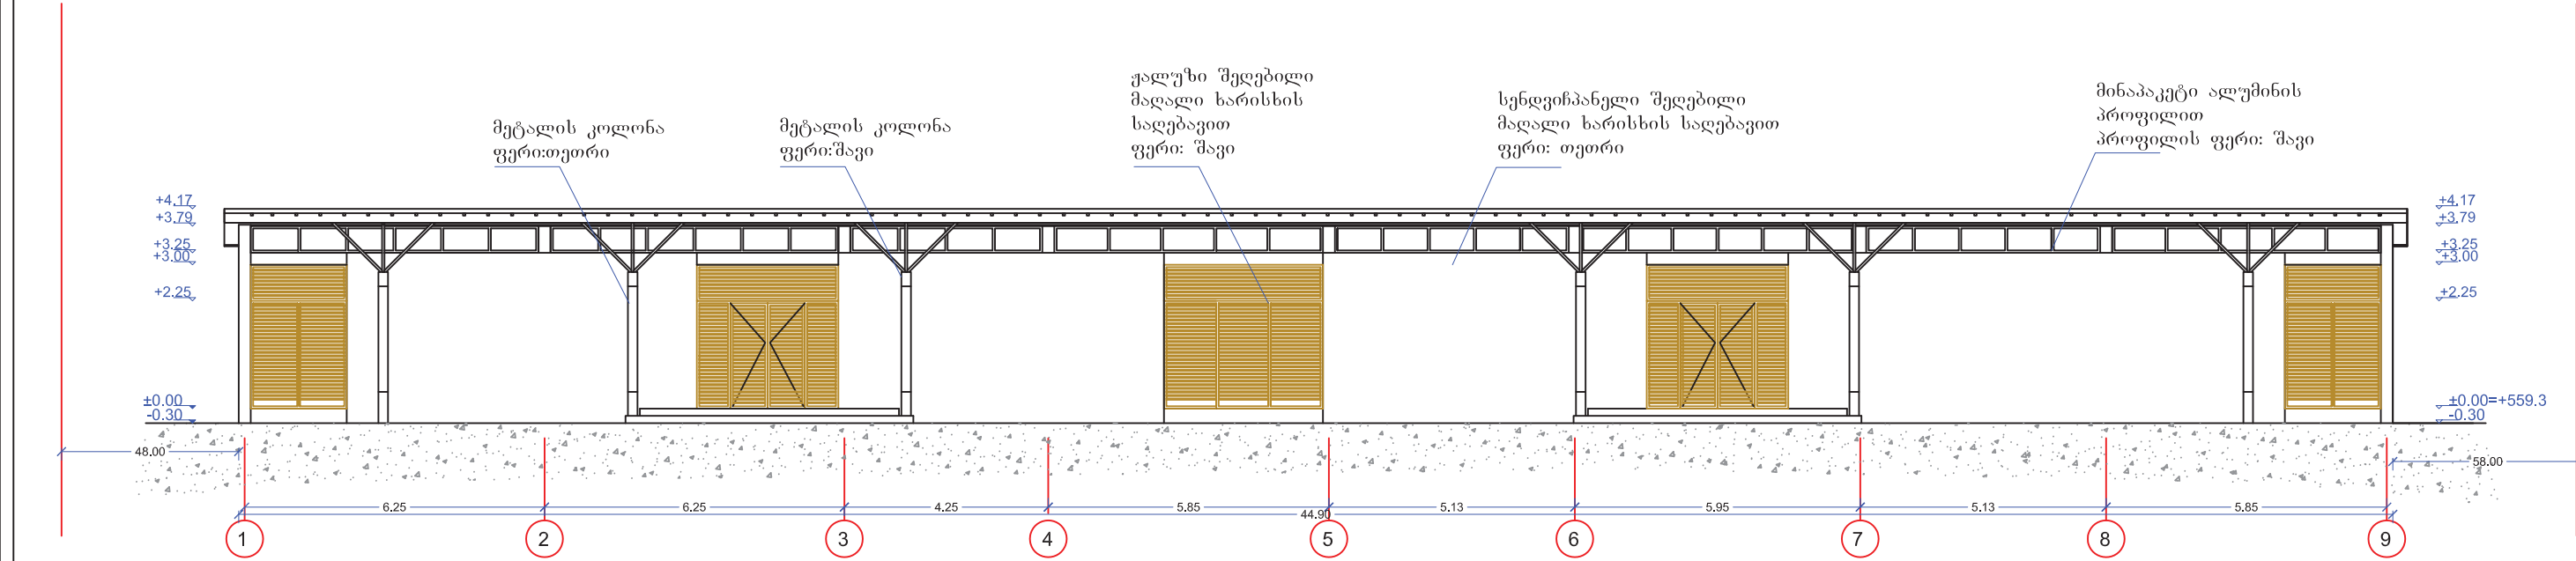


ARCHITHEKA

Georgia / Tbilisi / Aragvi str. 55 / E-mail: Architheka@gmail.com / Tel: 0033 32 373 966 666 / Tel: 0033 208 726 61

დასახელება

შასალი 1-9 ლერძეზა

შემსრულებელი	შ.პ.ს "არქიტეკა"		არქიტექტორი	თორნიკე ხუციშვილი			
დირექტორი	გიორგი წინწალაძე						

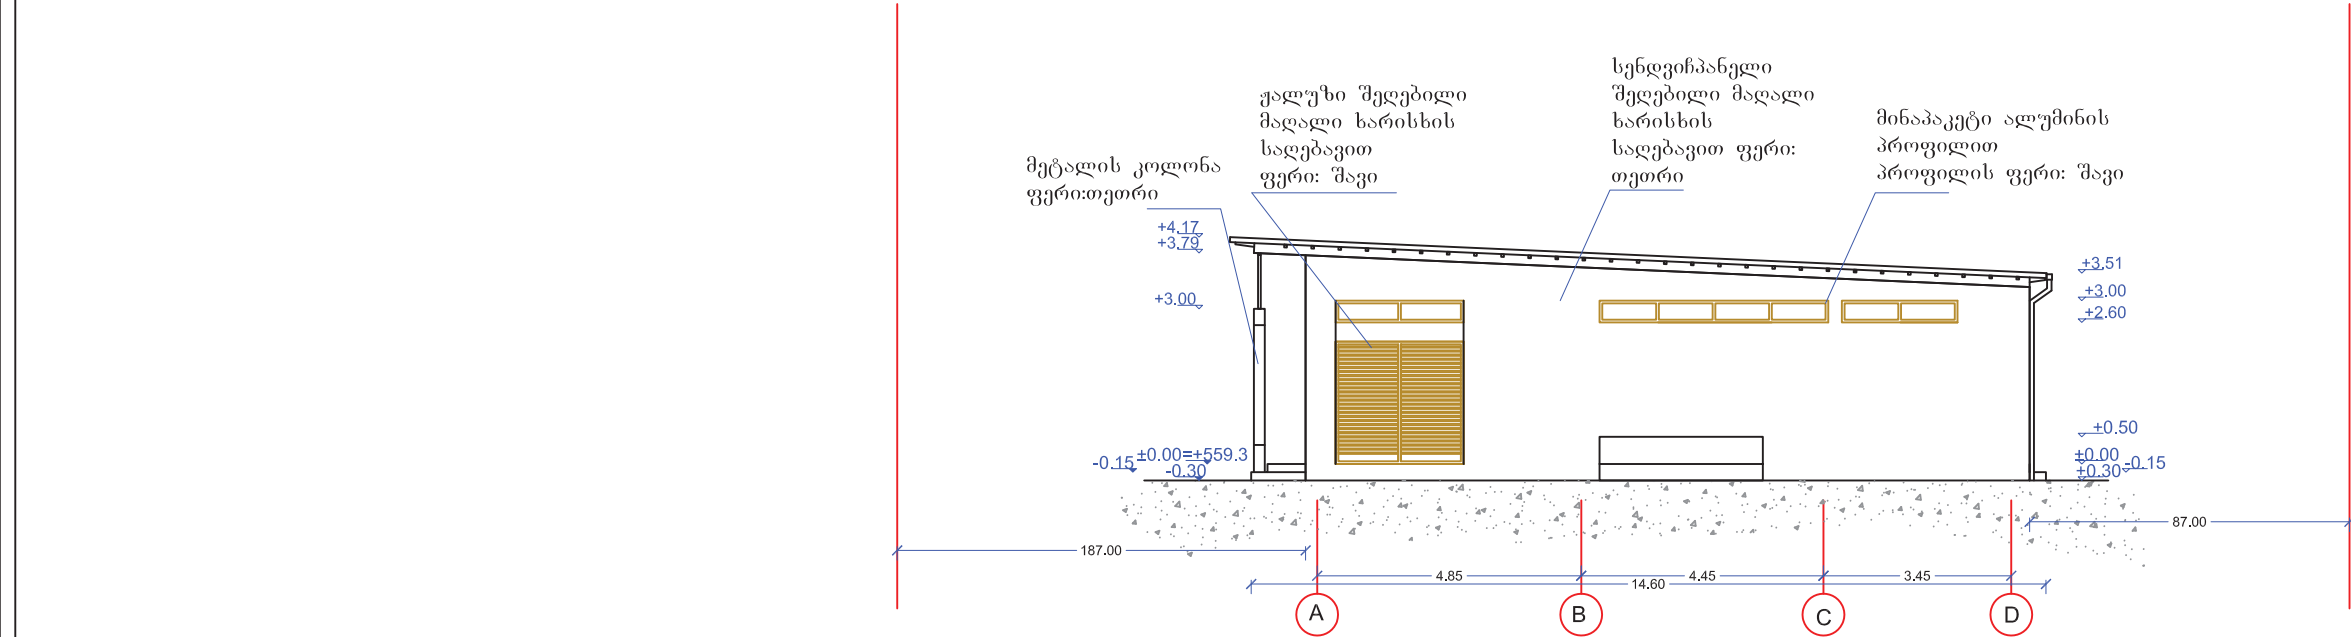

ARCHITHEKA

Georgia / Tbilisi / Aragvi str. 55 / E-mail: Architheka@gmail.com / Tel: 0993 52 575 968 968 / Tel: 0993 298 726 61

დასახელება

შპს-ი ა-ლ ლერძებზე

შემსრულებელი	შ.პ.ს "არქიტეკა"		არქიტექტორი	თორნიკე ხუციშვილი			
დირექტორი	გიორგი წინწალაძე						