




პარკინგი

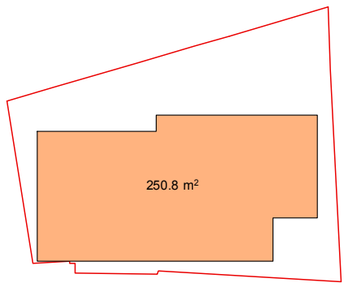


1სთ-
კომერციული

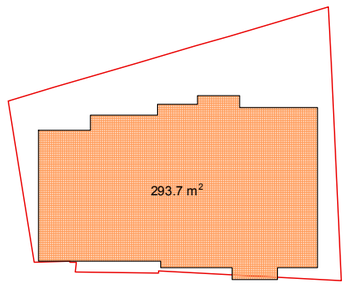


2სთ-
საცხოვრებელი

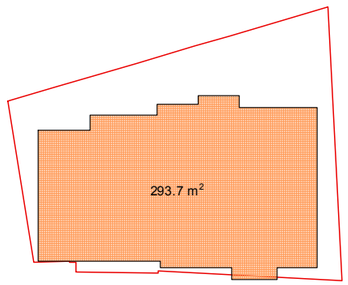


3სთ-
საცხოვრებელი

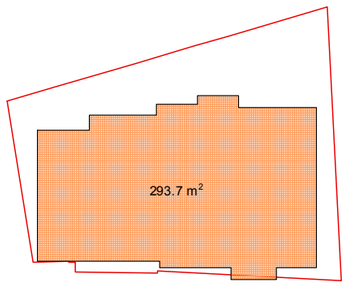


4სთ-
საცხოვრებელი

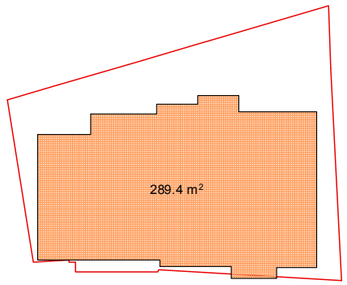


5სთ-
საცხოვრებელი

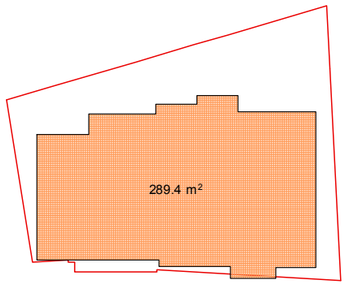

6სთ-
საცხოვრებელი

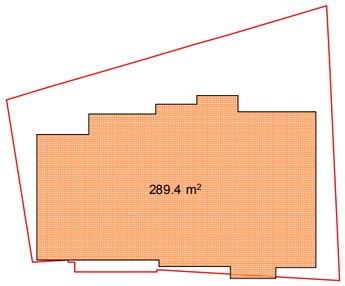

7სთ-
საცხოვრებელი

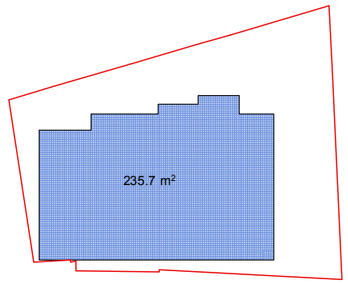

8სთ-
მანსარდა

პროექტი > 1406

ჯორჯიან ამერიკან დეველოპერები

ქუჩა> მ. მესხის #15

ქალაქი > თბილისი

ქვეყანა > საქართველო

საპროექტო ტერიტორია

მრავალბინიანი საცხოვრებელი სახლი

საპროექტო მისამართი > მ.მესხის ქ № 15 , ქ თბილისი საქართველო

პროექტი

მასშტაბი

1:100, 1:500

დირექტორი თარიღი 16/07/2014

გოჩა ცერცვაძე

ტელ: +995 591 25 25 23


e-mail : georgianamerican@gmail.com

არქიტექტორი თარიღი 14/5/2014

დავით შახბაზოვი


მობ: +995 574 44 38 43 >

e-mail: david.shakhbazov@gmail.com

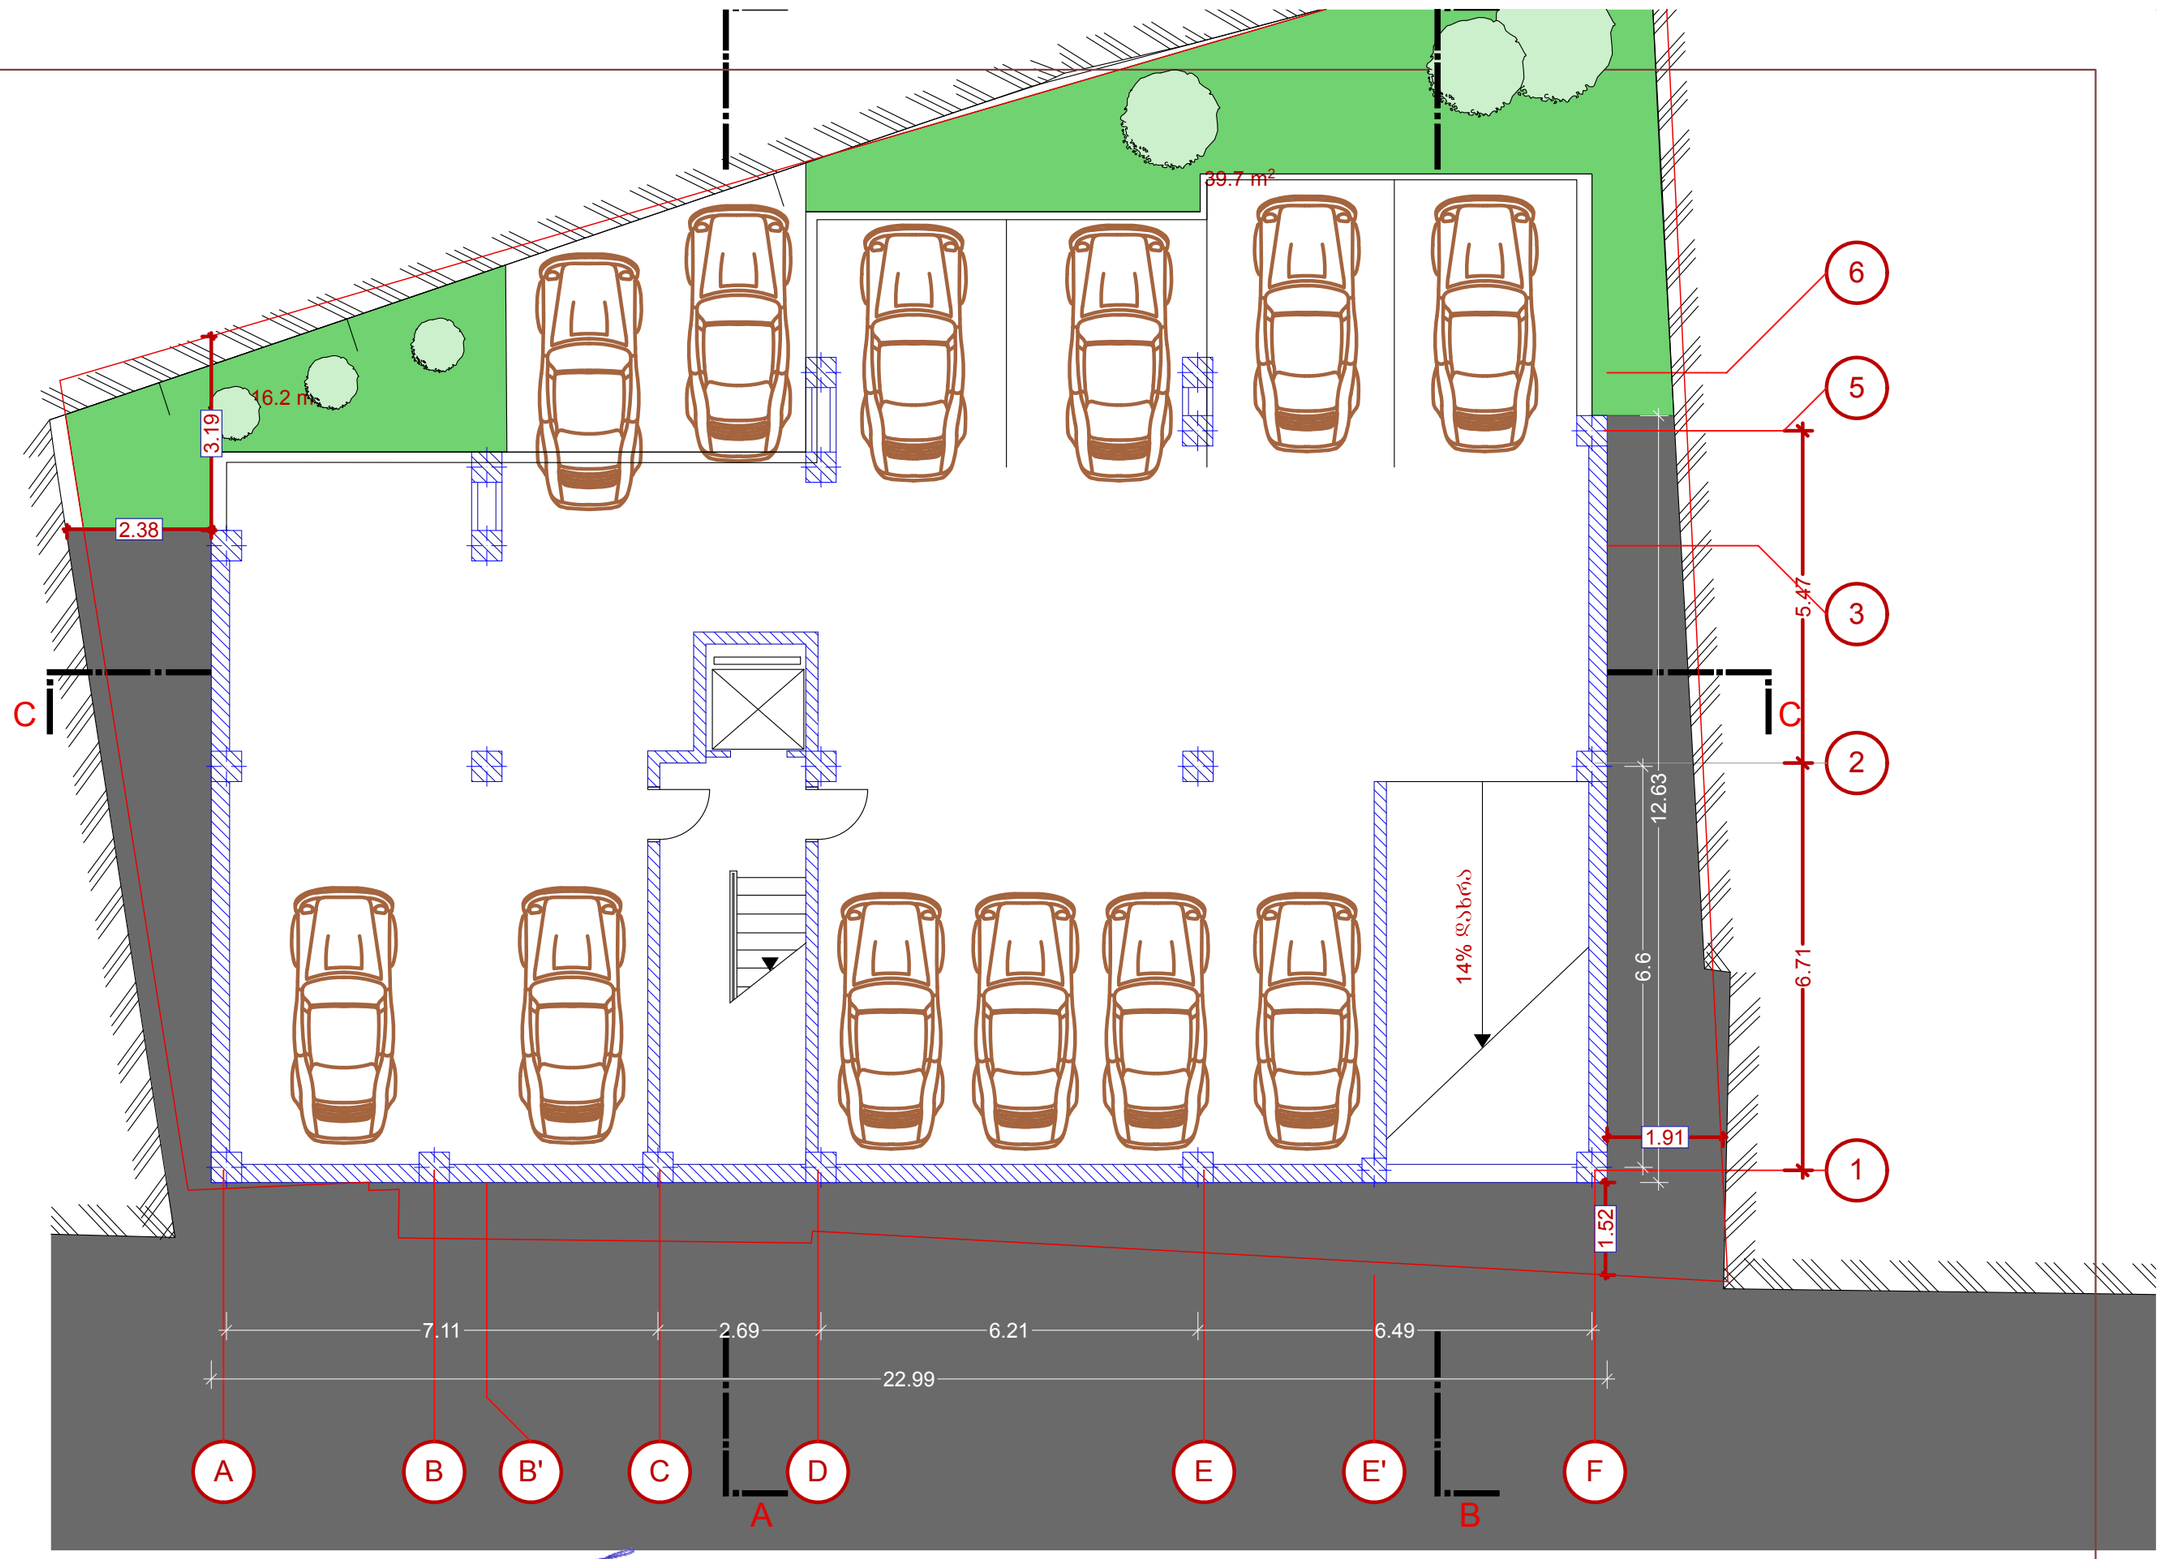


LTD GEORGIAN AMERICAN DEVELOPERS	დირექტორი > გოჩა ცერცვაძე Tel: +995 591 25 25 23 email: GeorgianAmerican@gmail.com	პროექტი > მრავალბინიანი საცხოვრებელი სახლი	დამკვეთი > შ.პ.ს. ჯეორჯიან-ამერიკან დეველოპერები	პროექტის № > 1406
DFRANG DAVID FRANG STUDIO	მთავარი არქიტექტორი > დავით შახბაზოვი Tel: +995 574 443 843 email: **DFRANG**STUDIO@GMAIL.COM	ნახაზის № >	დირექტორი >გოჩა ცერცვაძე	მასშტაბი [A3] > 1/100
		სათაური >	მისამართი >ქ.თბილისი, მ.მესხის ქ. 15	თარიღი > 04/2015

NOTE> This drawing can't be reproduced or copied without authorization of its author. All copy rights are reserved by the legislation, D.L. 63|85 of 14th of March, changed by the Law nº45|85 of September and by the Law nº114|91 of 3rd of September.

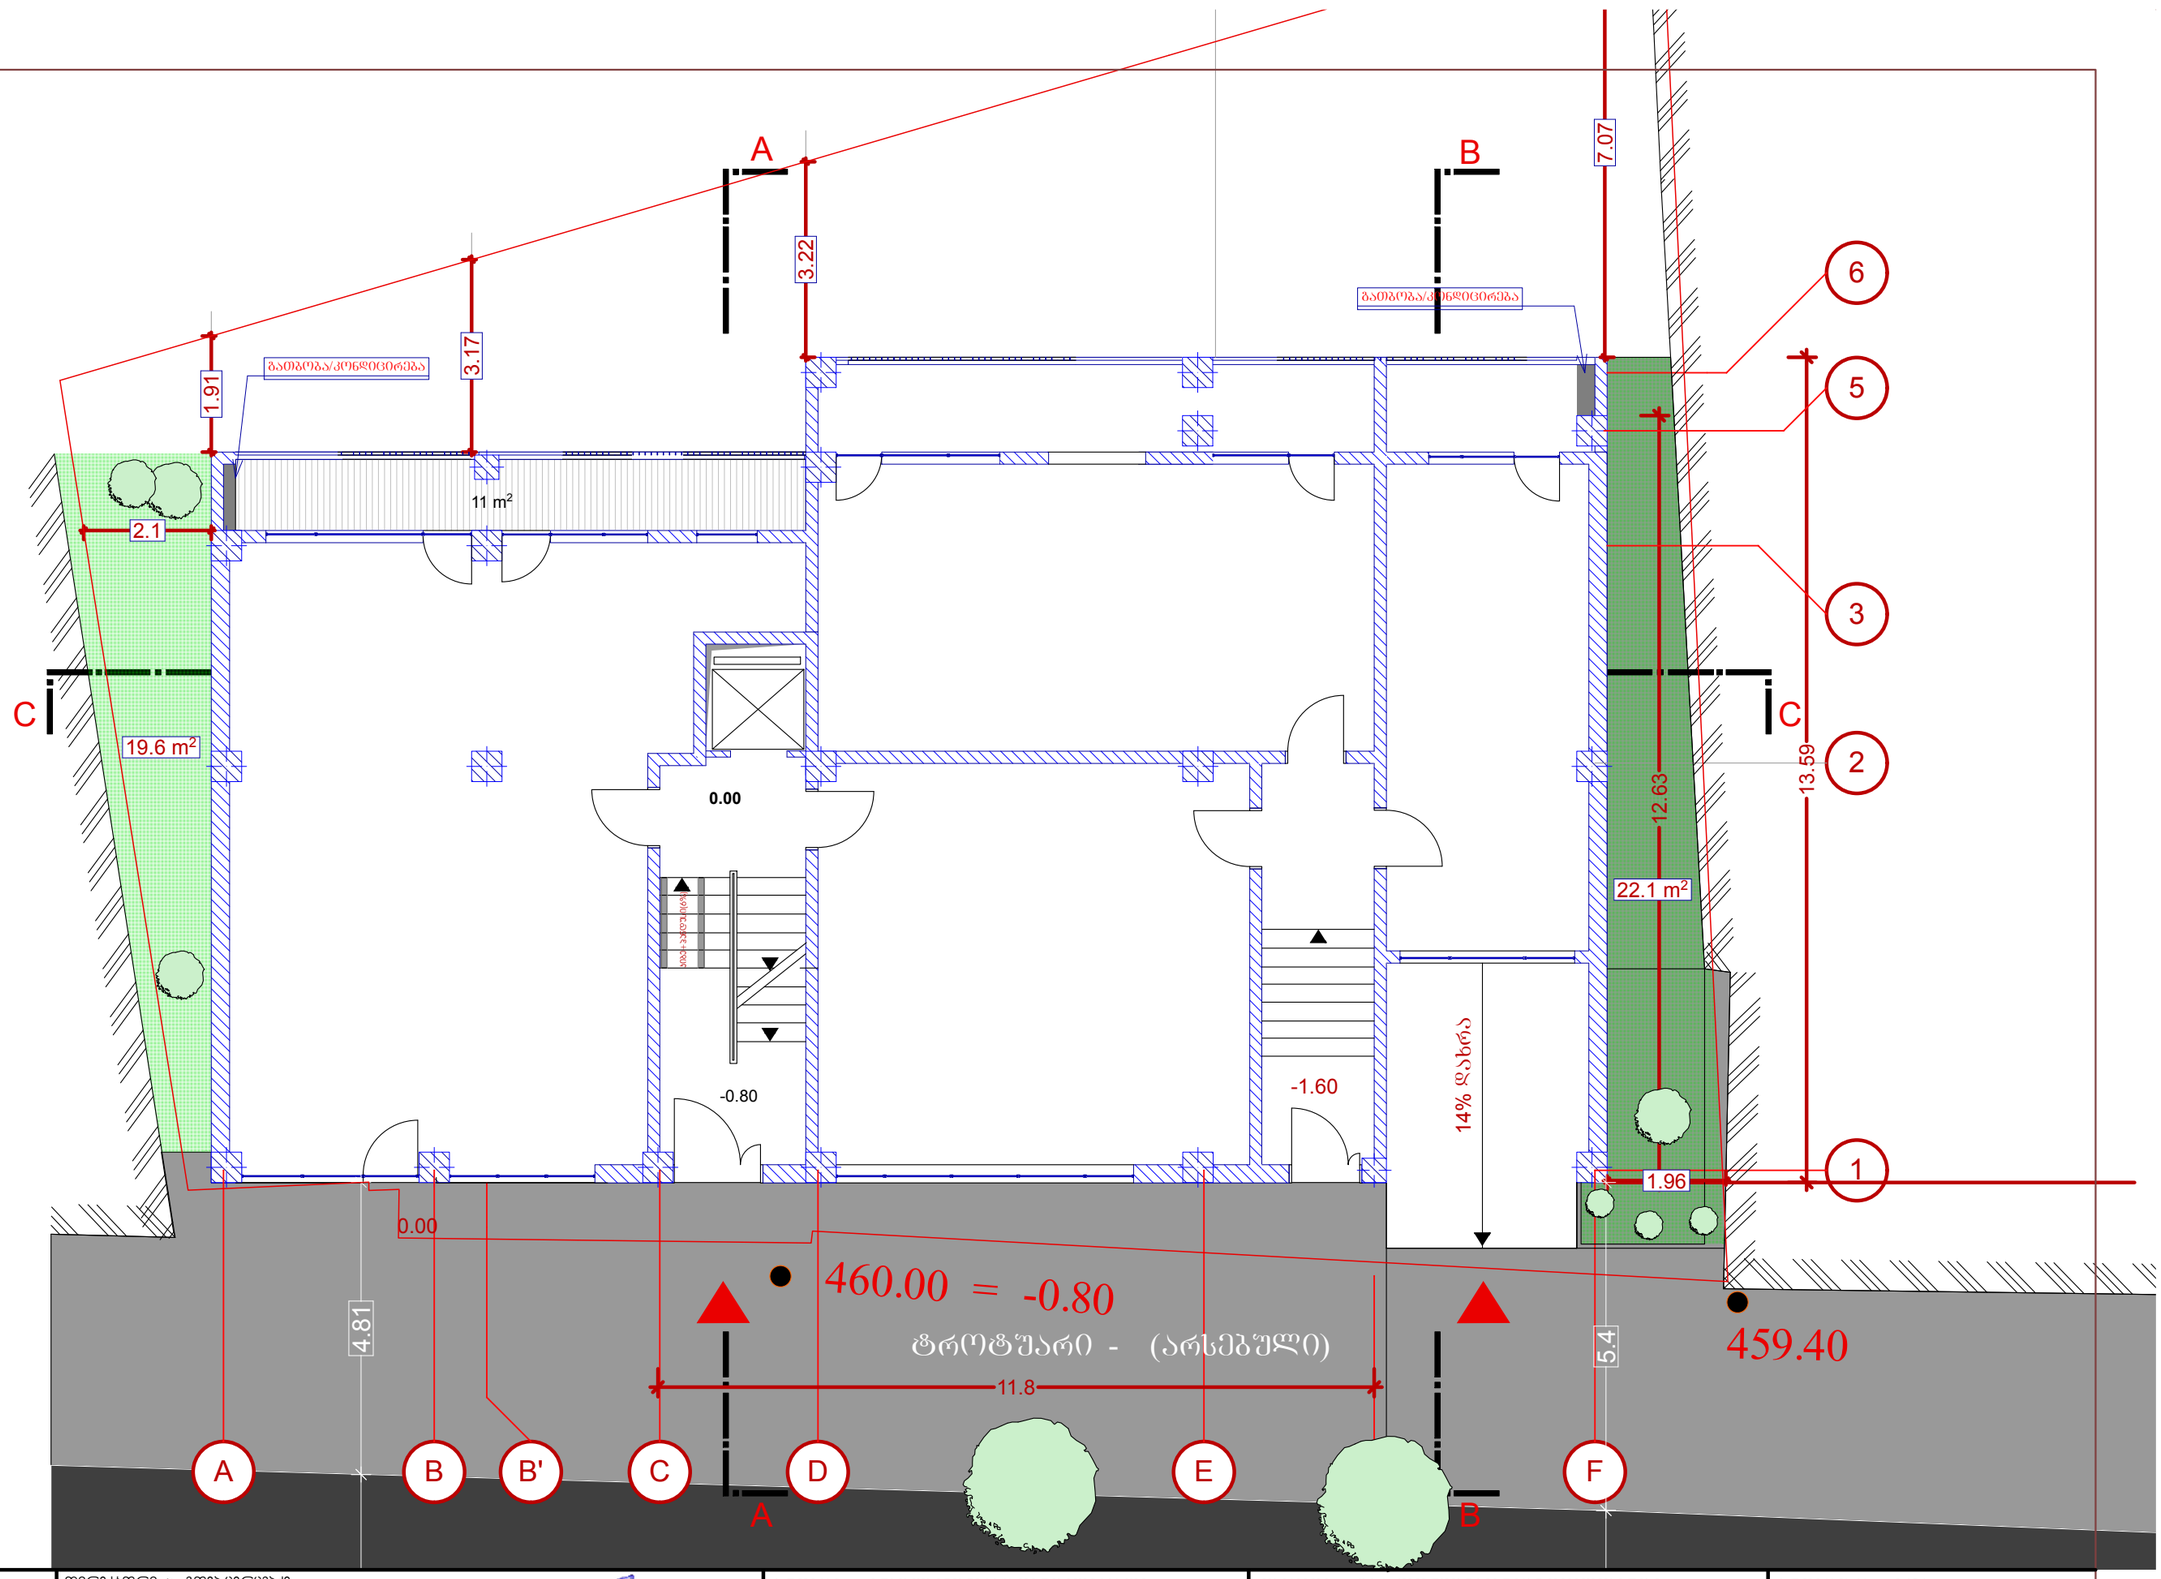


LTD GEORGIAN AMERICAN DEVELOPERS	დირექტორი > გოჩა ცერცვაძე Tel: +995 591 25 25 23 email: GeorgianAmerican@gmail.com	პროექტი > მრავალბინიანი საცხოვრებელი სახლი	დამკვეთი > შ.პ.ს. ჯეორჯიან-ამერიკან დეველოპერები	პროექტის № > 1406
DFRANG	მთავარი არქიტექტორი > დავით შახბაზოვი Tel: +995 574 443 843 email: **DFRANG**STUDIO@GMAIL.COM	ნახაზის № >	დირექტორი >გოჩა ცერცვაძე	მასშტაბი [A3] > 1/100
		სათაური > 0.00 ნიშნულზე პომპერციული სართულის გეგმა	მისამართი >ქ.თბილისი, მ.მესხის ქ. 15	თარიღი > 04/2015


NOTE> This drawing can't be reproduced or copied without authorization of its author. All copy rights are reserved by the legislation, D.L. 63|85 of 14th of March, changed by the Law nº45|85 of September and by the Law nº114|91 of 3rd of September.

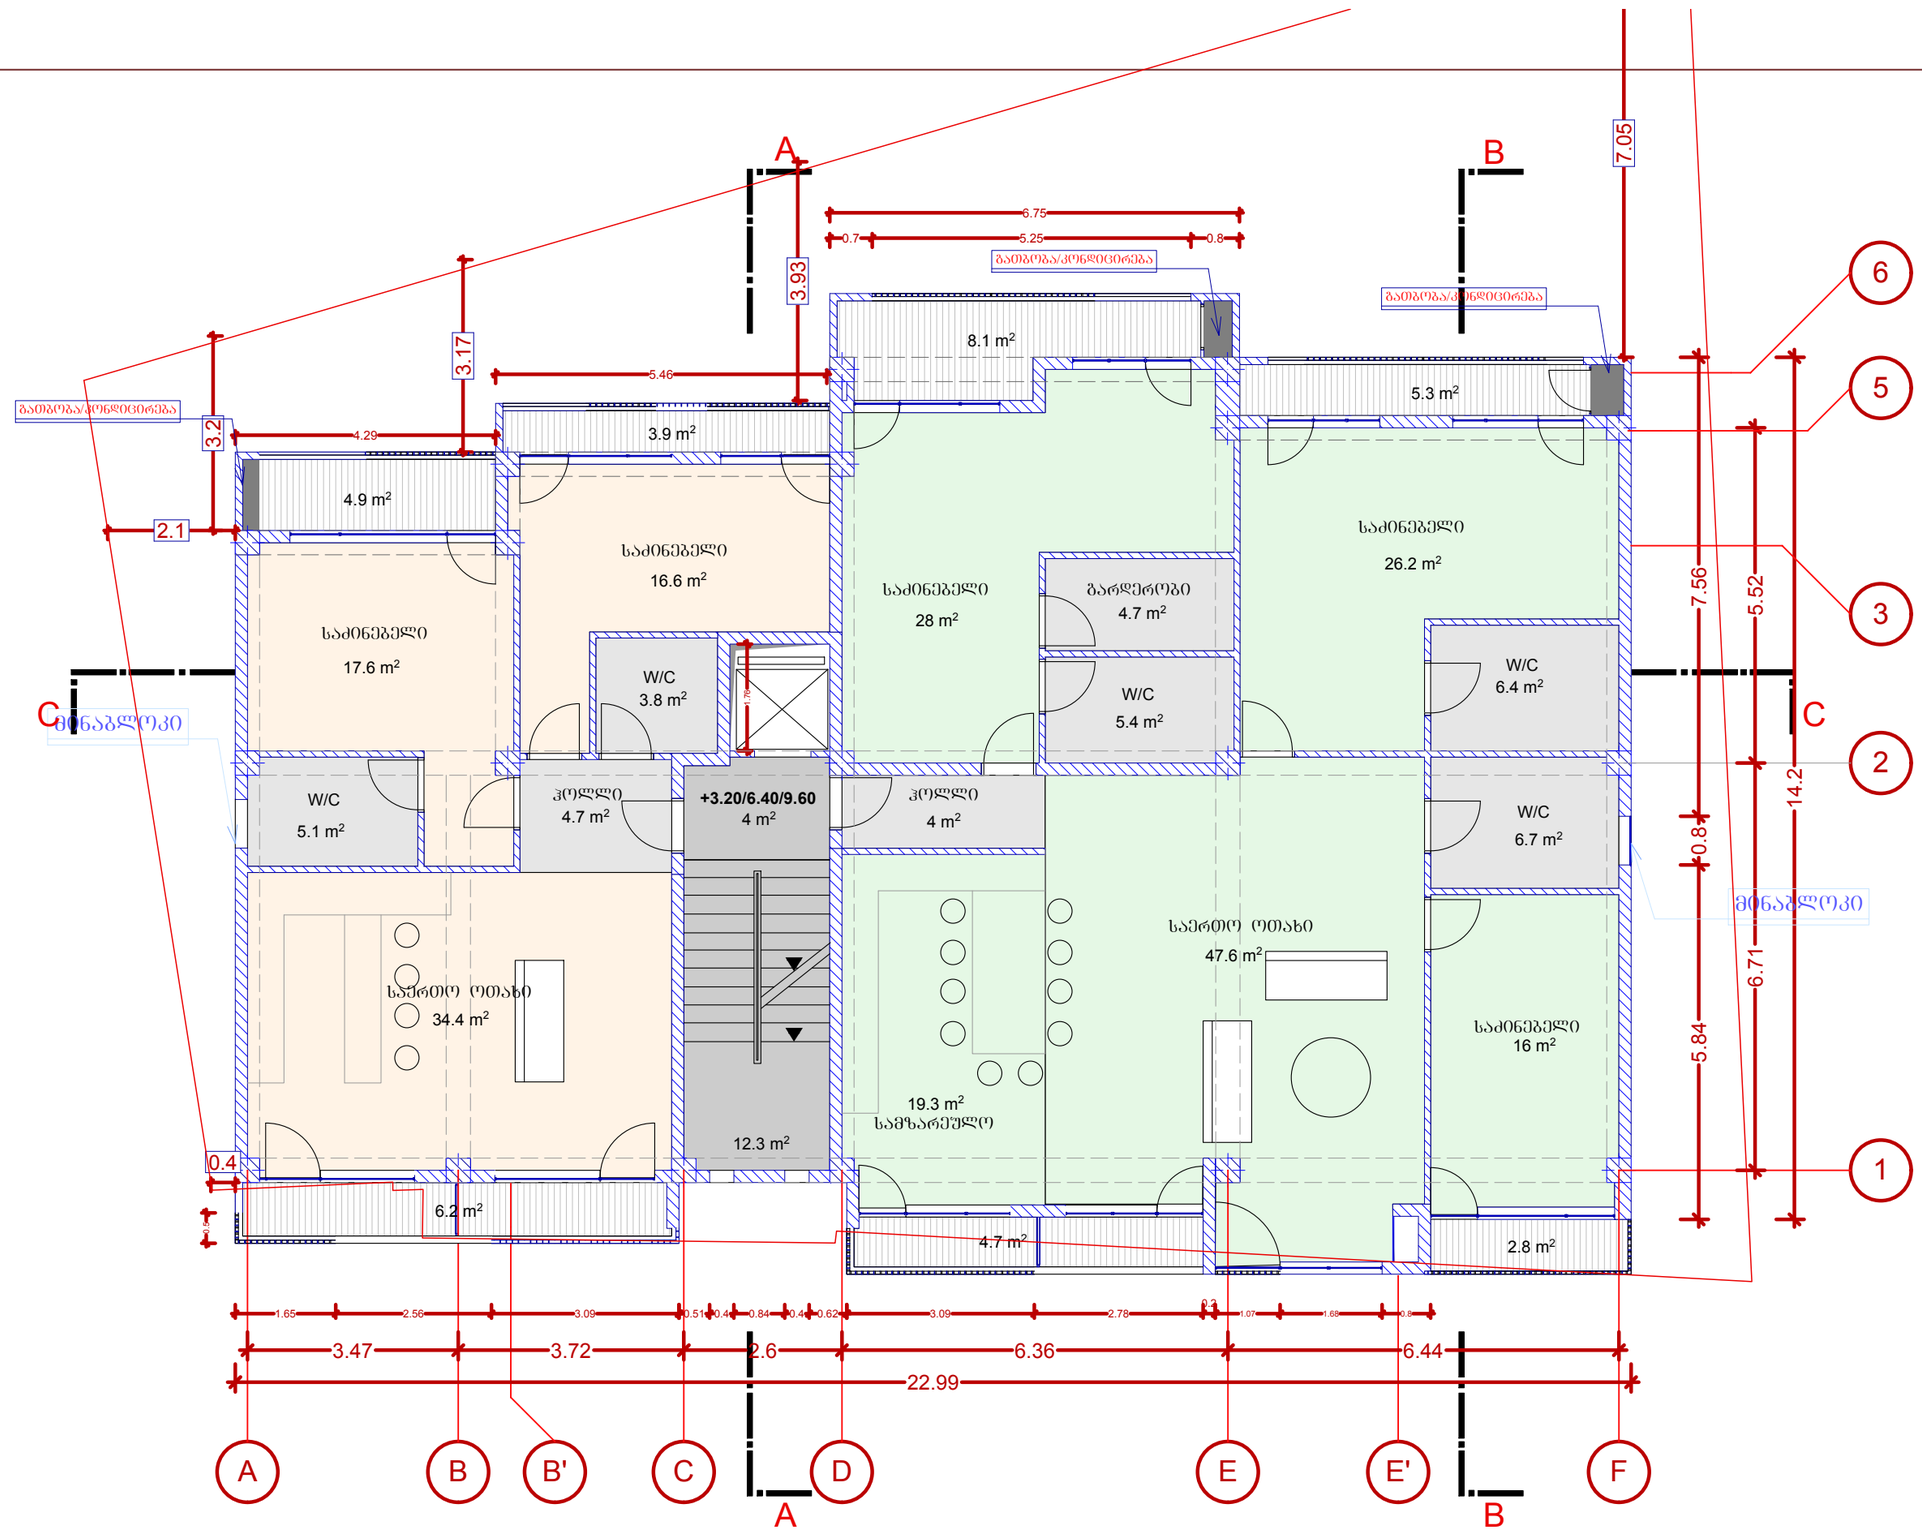

LTD GEORGIAN AMERICAN DEVELOPERS	დირექტორი > გოჩა ცერცვაძე Tel: +995 591 25 25 23 email: GeorgianAmerican@gmail.com	პროექტი > მრავალბინიანი საცხოვრებელი სახლი	დამკვეთი > შ.პ.ს. ჯეორჯიან-ამერიკან დეველოპერები	პროექტის № > 1406
DFRANG DAVID FRANG STUDIO	მთავარი არქიტექტორი > დავით შახბაზოვი Tel: +995 574 443 843 email: **DFRANG**STUDIO@GMAIL.COM	ნახაზის № >	დირექტორი >გოჩა ცერცვაძე	მასშტაბი [A3] > 1/100
NOTE> This drawing can't be reproduced or copied without authorization of its author. All copy rights are reserved by the legislation, D.L. 63|85 of 14th of March, changed by the Law nº45|85 of September and by the Law nº114|91 of 3rd of September.		სათაური > ტიპიური სართულის გეგმა 2-3-4	მისამართი >ქ.თბილისი, მ.მესხის ქ. 15	თარიღი > 04/2015

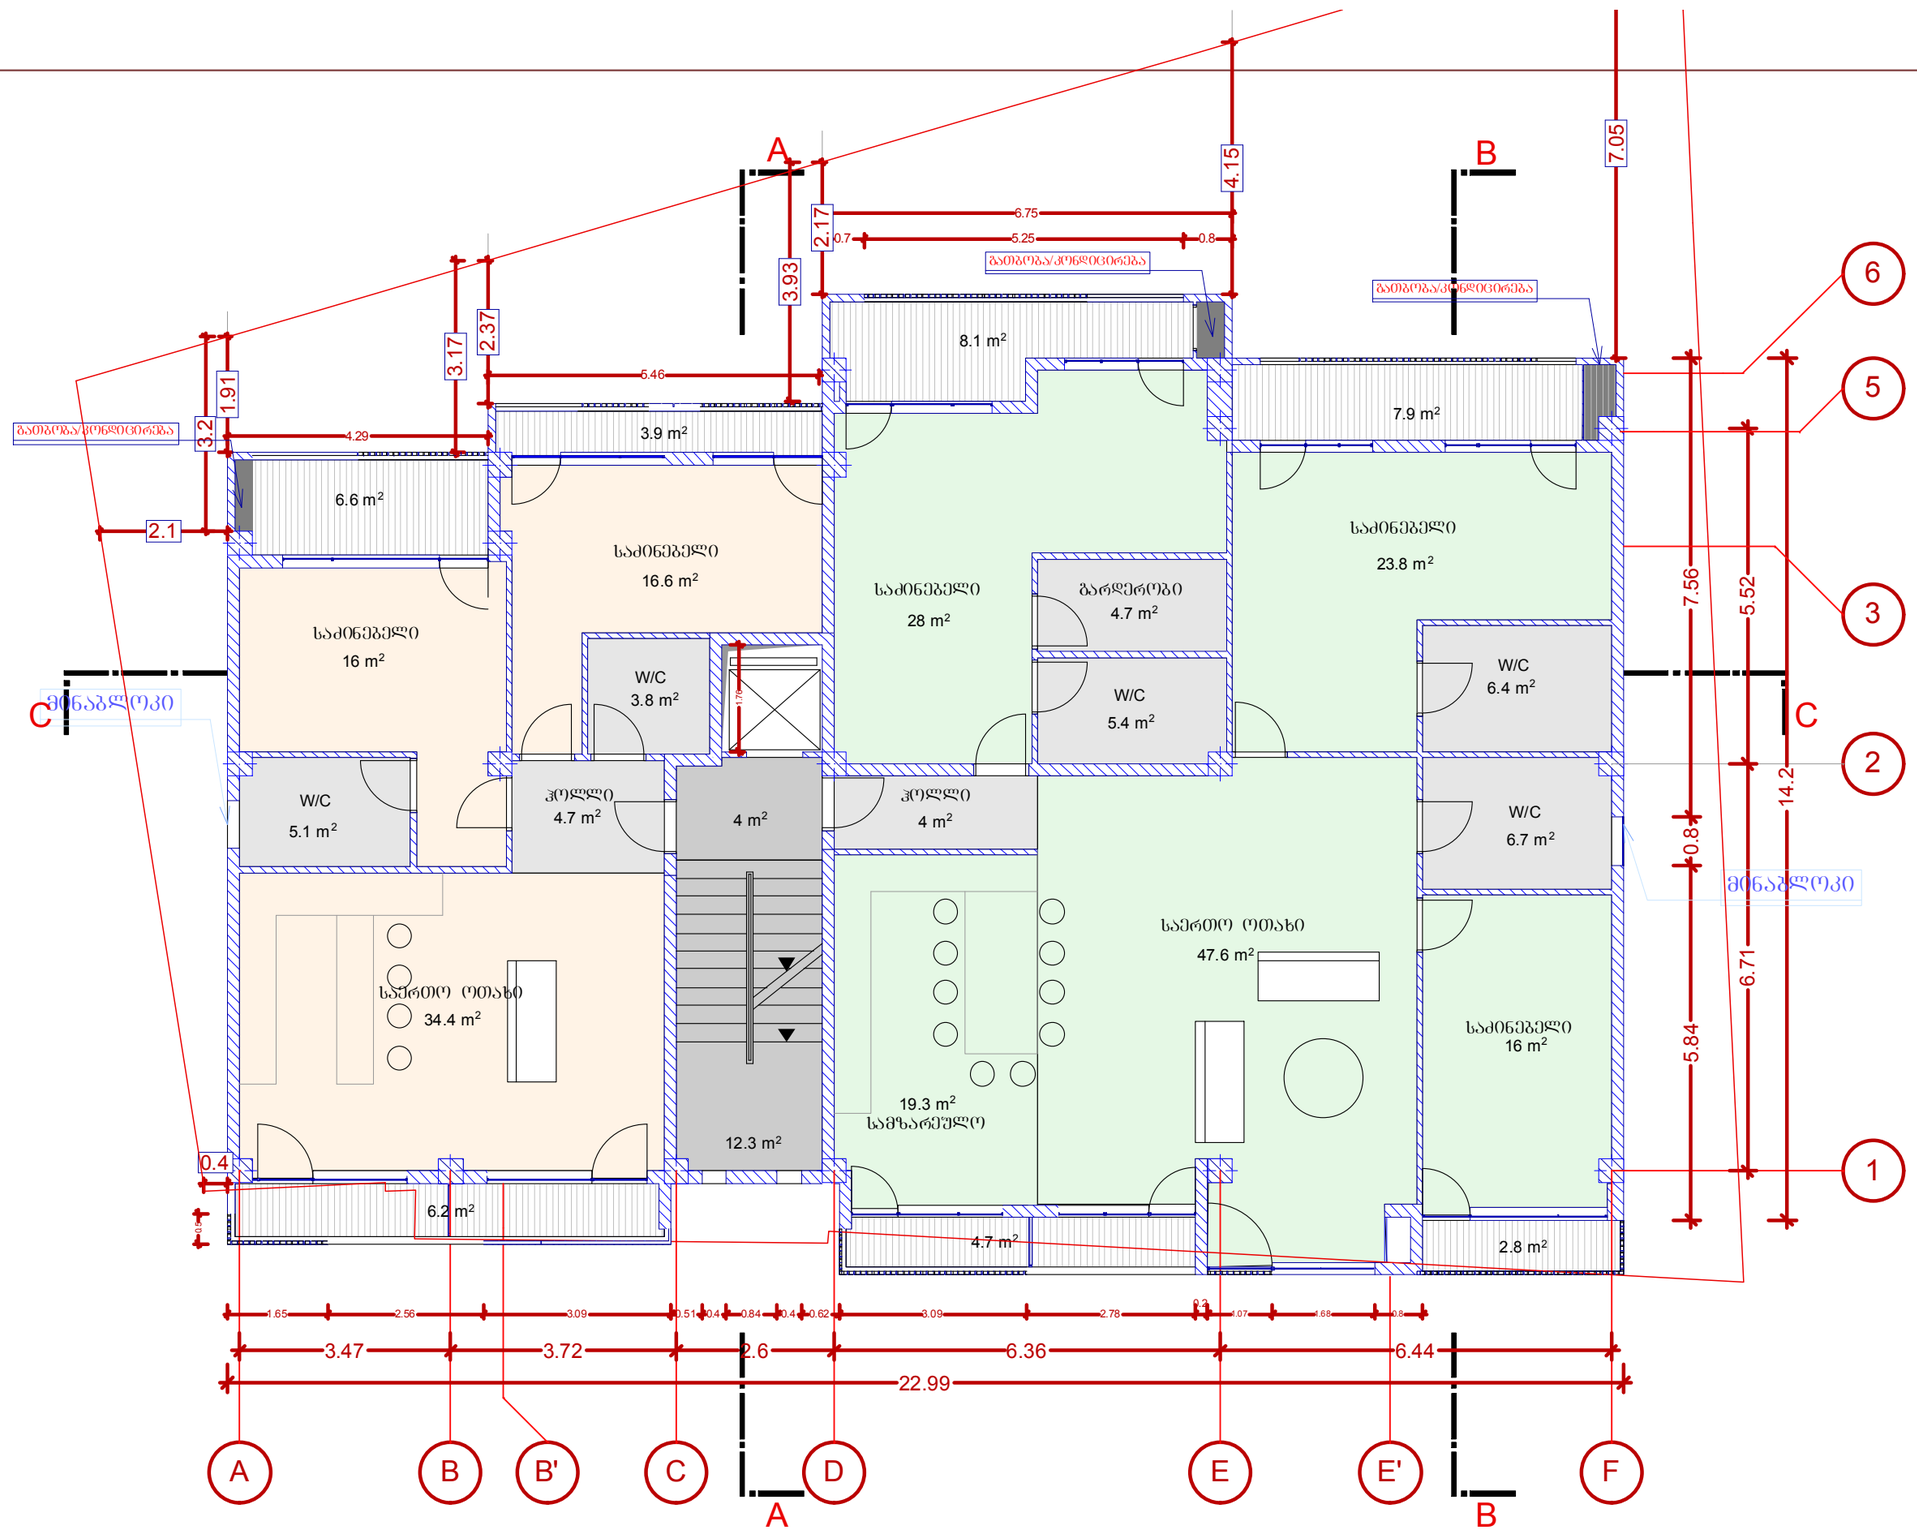


LTD GEORGIAN AMERICAN DEVELOPERS	დირექტორი > გოჩა ცერცვაძე Tel: +995 591 25 25 23 email: GeorgianAmerican@gmail.com	პროექტი > მრავალბინიანი საცხოვრებელი სახლი	დამკვეთი > შ.პ.ს. ჯეორჯიან-ამერიკან დეველოპერები	პროექტის № > 1406
DFRANG	მთავარი არქიტექტორი > დავით შახბაზოვი Tel: +995 574 443 843 email: **DFRANG**STUDIO@GMAIL.COM	ნახაზის № >	დირექტორი >გოჩა ცერცვაძე	მასშტაბი [A3] > 1/100
NOTE> This drawing can't be reproduced or copied without authorization of its author. All copy rights are reserved by the legislation, D.L. 63|85 of 14th of March, changed by the Law nº45|85 of September and by the Law nº114|91 of 3rd of September.		სათაური > ბინიური სართულის გეგმა 5-6-7	მისამართი >ქ.თბილისი, მ.მესხის ქ. 15	თარიღი > 04/2015

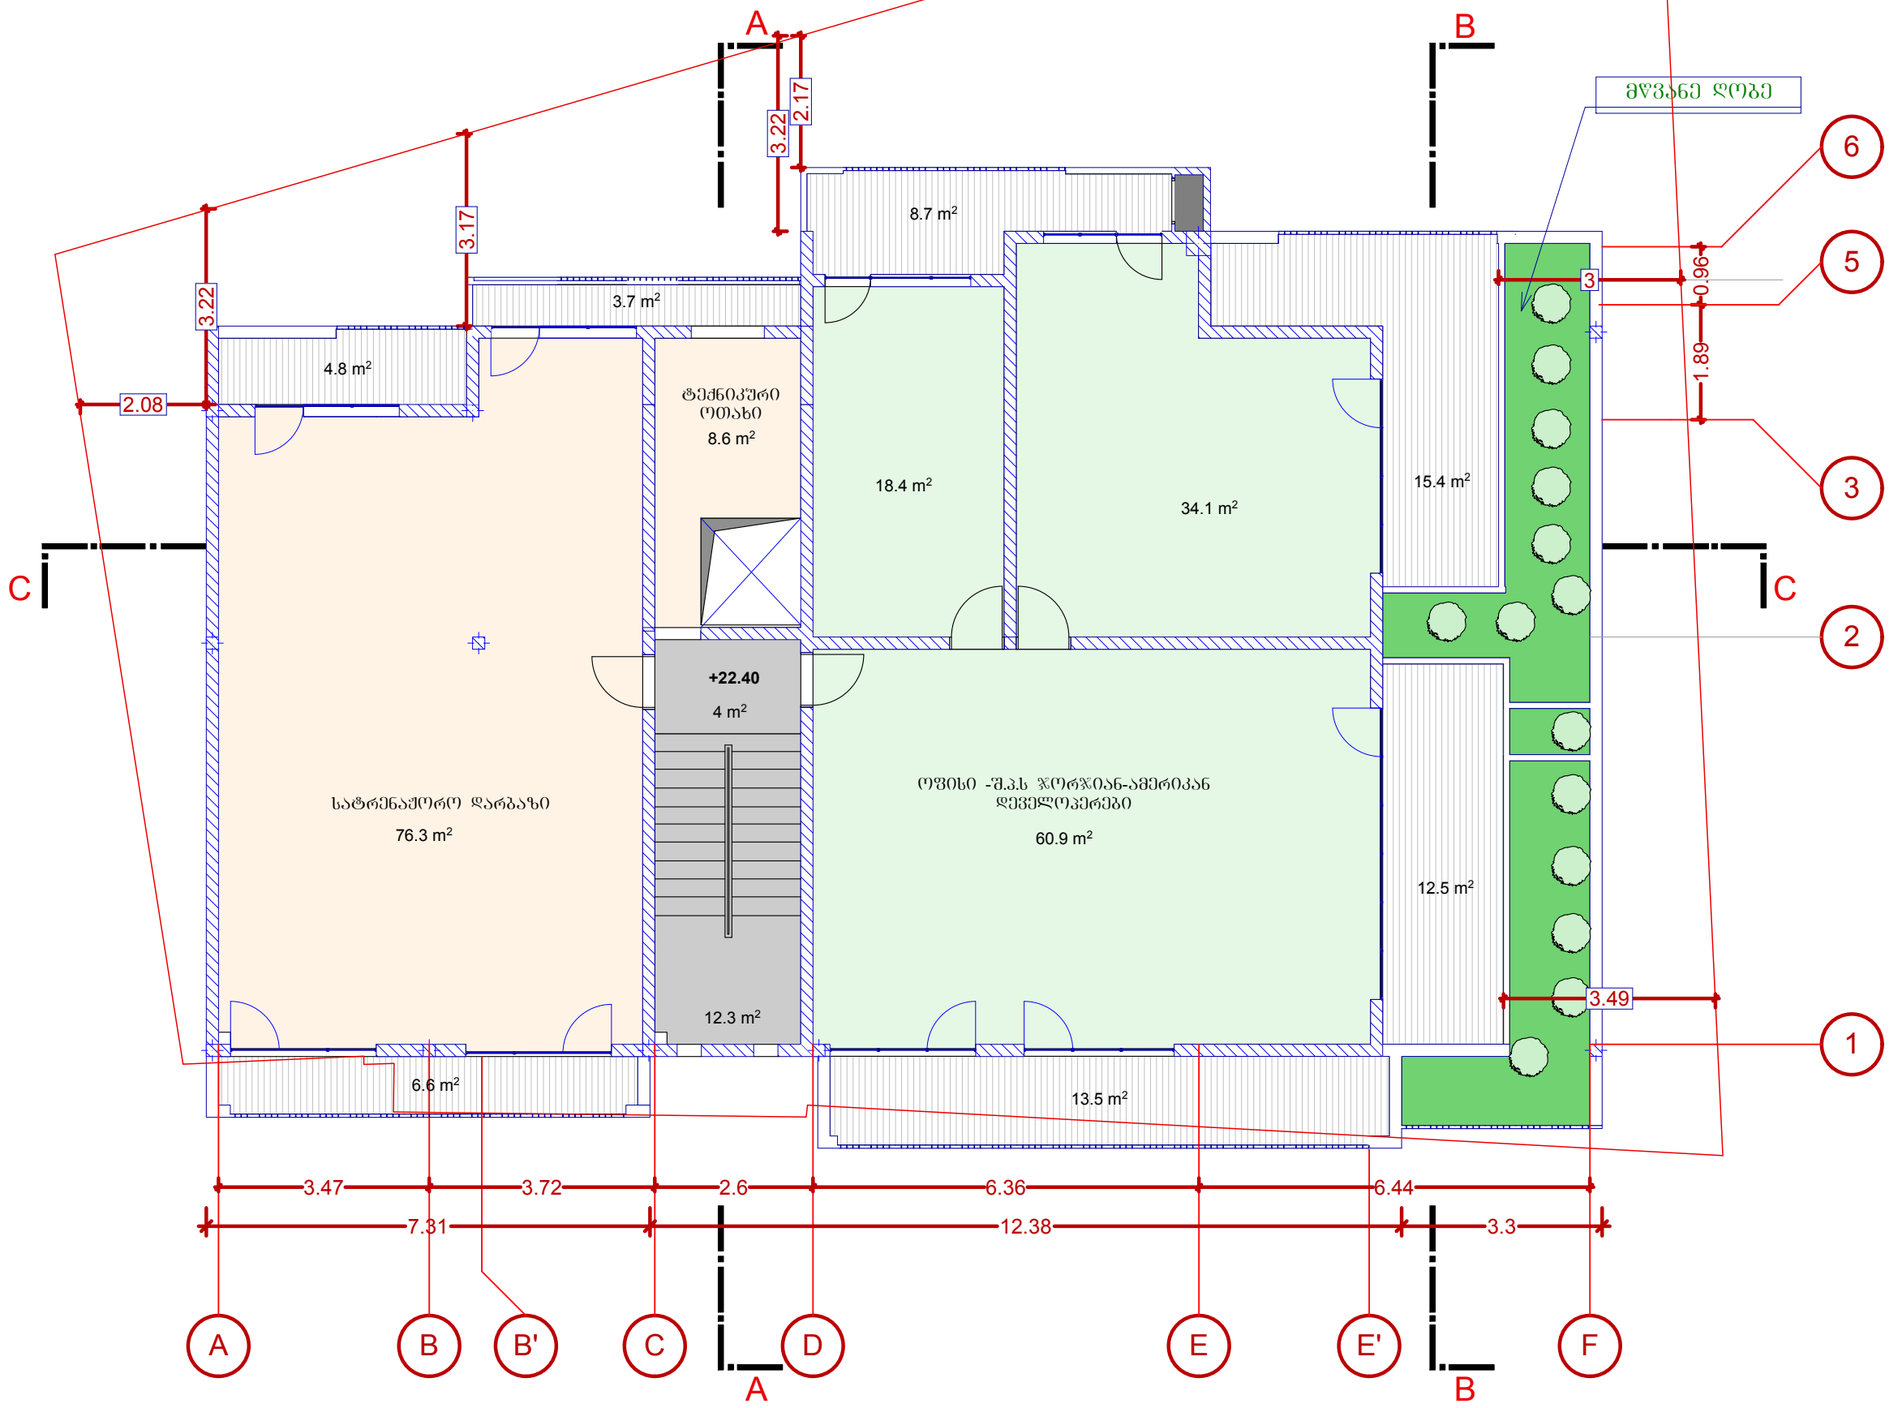

LTD GEORGIAN AMERICAN DEVELOPERS	დირექტორი > გოჩა ცერცვაძე Tel: +995 591 25 25 23 email: GeorgianAmerican@gmail.com	პროექტი > მრავალბინიანი საცხოვრებელი სახლი	დამკვეთი > შ.პ.ს. ჯეორჯიან-ამერიკან დეველოპერები	პროექტის № > 1406
DFRANG DAVID FRANG STUDIO	მთავარი არქიტექტორი > დავით შახბაზოვი Tel: +995 574 443 843 email: **DFRANG**STUDIO@GMAIL.COM	ნახაზის № >	დირექტორი >გოჩა ცერცვაძე	მასშტაბი [A3] > 1/100
		სათაური > მანსარდა +22.40 მიშნულზე	მისამართი >ქ.თბილისი, მ.მესხის ქ. 15	თარიღი > 04/2015

NOTE> This drawing can't be reproduced or copied without authorization of its author. All copy rights are reserved by the legislation, D.L. 63|85 of 14th of March, changed by the Law n°45|85 of September and by the Law n°114|91 of 3rd of September.

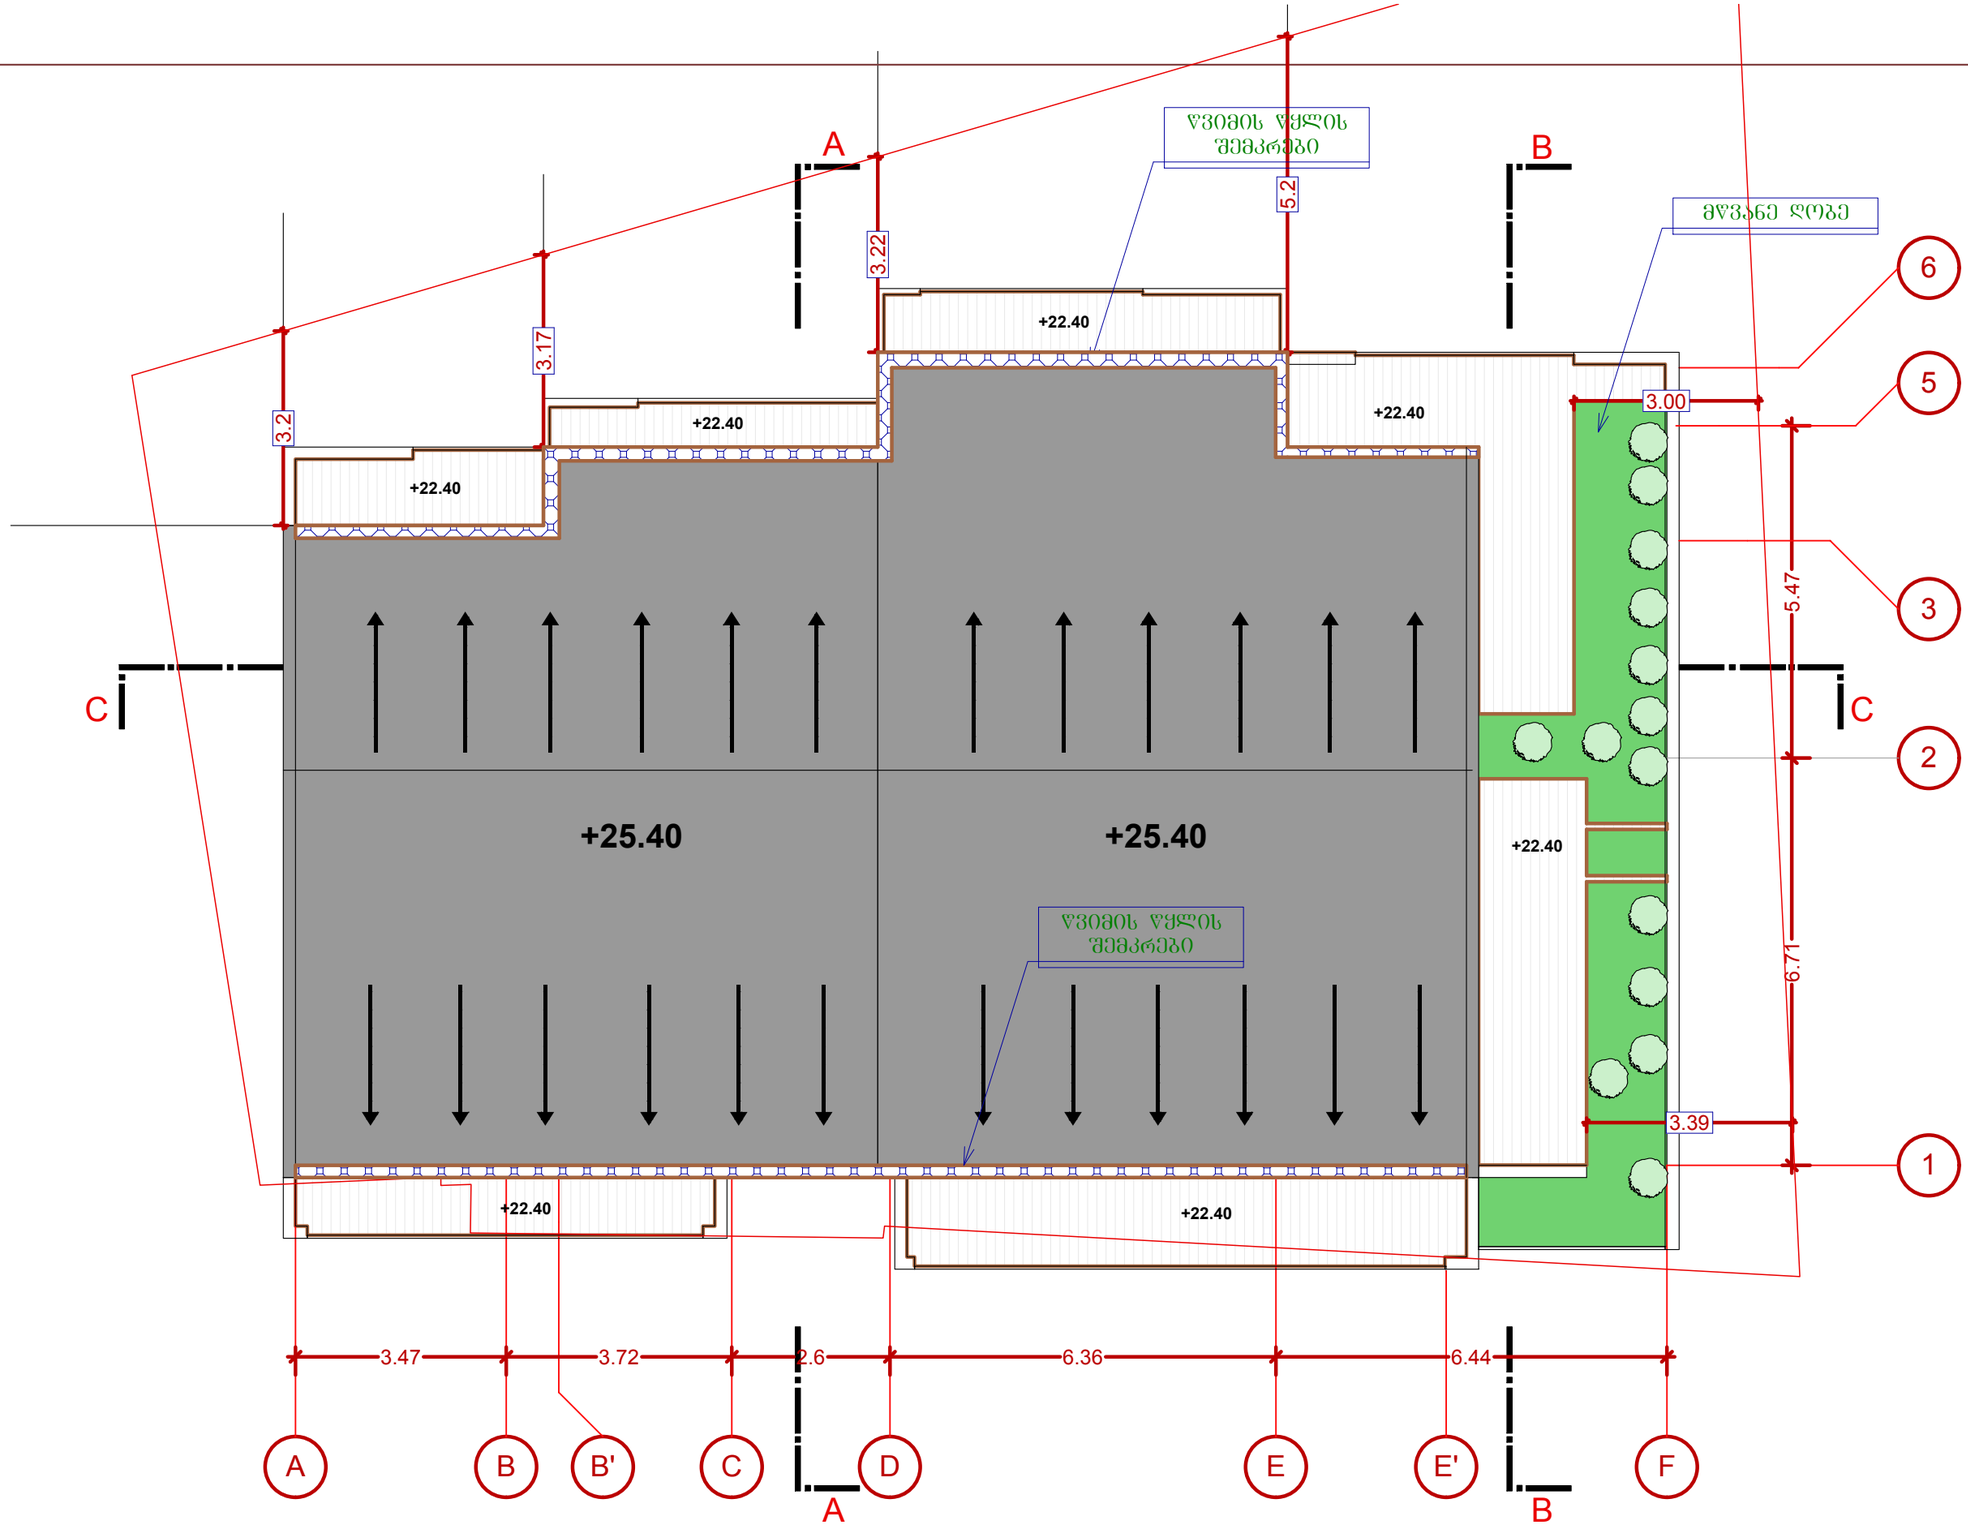

LTD GEORGIAN AMERICAN DEVELOPERS	დირექტორი > გოჩა ცერცვაძე Tel: +995 591 25 25 23 email: GeorgianAmerican@gmail.com	პროექტი > მრავალბინიანი საცხოვრებელი სახლი	დამკვეთი > შ.პ.ს. ჯეორჯიან-ამერიკან დეველოპერები	პროექტის № > 1406
DFRANG	მთავარი არქიტექტორი > დავით შახბაზოვი Tel: +995 574 443 843 email: **DFRANG**STUDIO@GMAIL.COM	ნახაზის № >	დირექტორი >გოჩა ცერცვაძე	მასშტაბი [A3] > 1/100
NOTE> This drawing can't be reproduced or copied without authorization of its author. All copy rights are reserved by the legislation, D.L. 63|85 of 14th of March, changed by the Law n°45|85 of September and by the Law n°114|91 of 3rd of September.		სათაური > გადახურვის გეგმა +25.40 ნიშნულზე	მისამართი >ქ.თბილისი, მ.მესხის ქ. 15	თარიღი > 04/2015