ფასადი d-a
მ 1:100

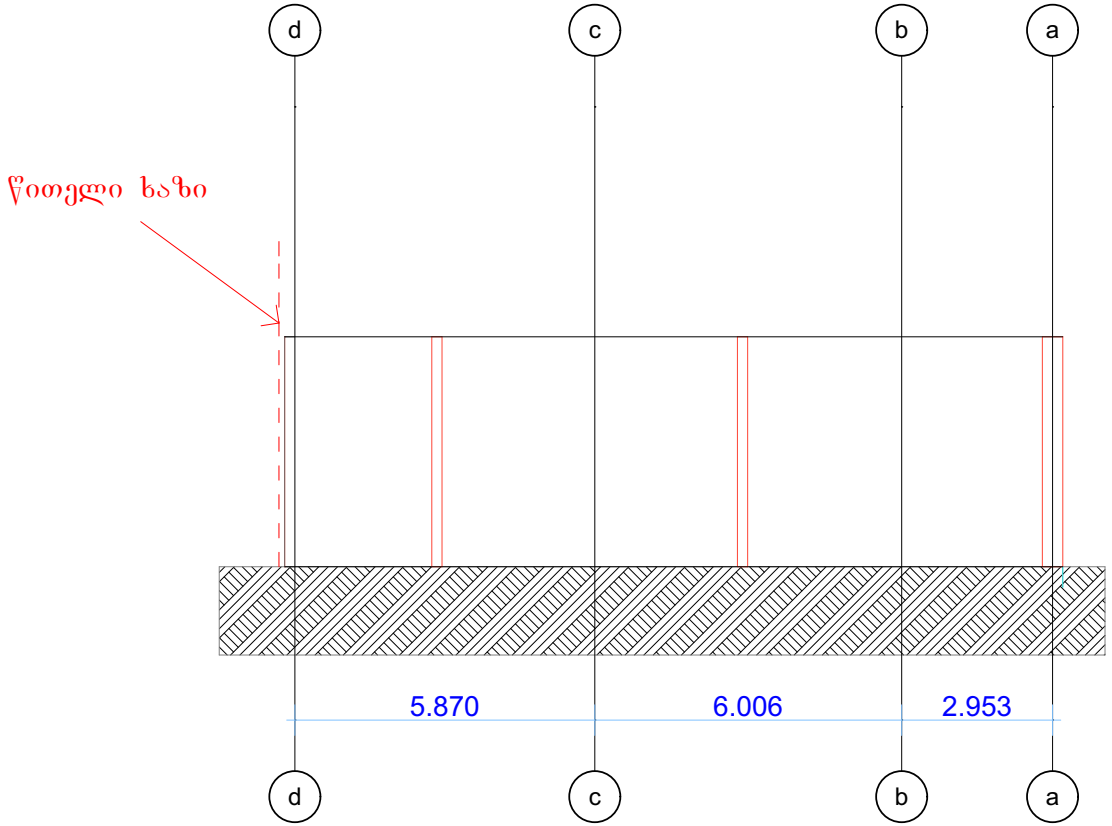

დირექტორი		ვ. ჯავახაძე	ქ. თბილისი დიდუბე-ჩუღურეთის რაიონი დ.აღმაშენებლის 7 კმ. მიწის ნაკვეთზე საკ. კოდ. 01.13.01.001.086 მართვის დანესებულება-ორგანიზაცია და ოფისი. მესაკუთრე შ.პ.ს. "ჯავა"	"ჯავა" Construction Company
არქიტექტორი		ი. გაჩეჩილაძე		
დაამუშავა		ი. გაჩეჩილაძე		
			არქიტექტურული ნაწილი	შ.პ.ს. "ჯავა" 2015
			. ფასადი d-a	სტადია: მ.პრ. / ფურცელი: ა-6 / მასშტაბი: 1:100

ფასადი 6-1
მ 1:100

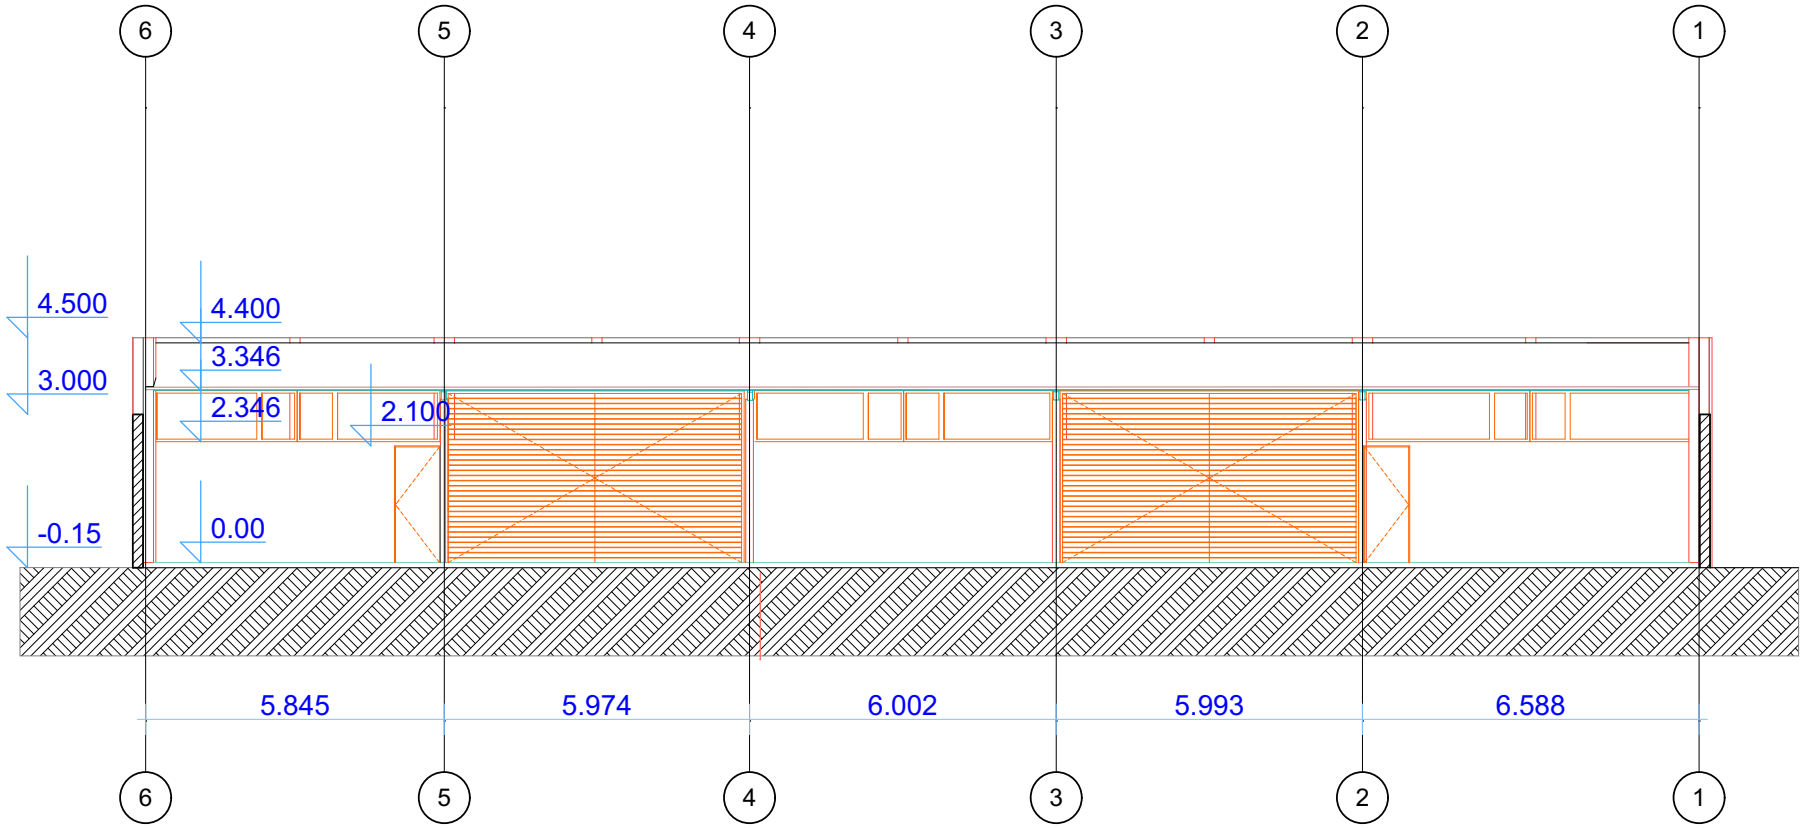

დირექტორი		ვ. ჯავახაძე	ქ. თბილისი დიდუბე-ჩუღურეთის რაიონი დ.აღმაშენებლის 7 კმ. მიწის ნაკვეთზე საკ. კოდ. 01.13.01.001.086 მართვის დანესებულება-ორგანიზაცია და ოფისი. მესაკუთრე შ.პ.ს. "ჯავა"	შ.პ.ს. "ჯავა" 2015
არქიტექტორი		ი. გაჩეჩილაძე	არქიტექტურული ნაწილი	სტადია / ფურცელი / მასშტაბი
დაამუშავა		ი. გაჩეჩილაძე	ფასადი 6-1	მ.პრ. / ა-9 / 1:100

ფასადი 1-6
მ 1:100

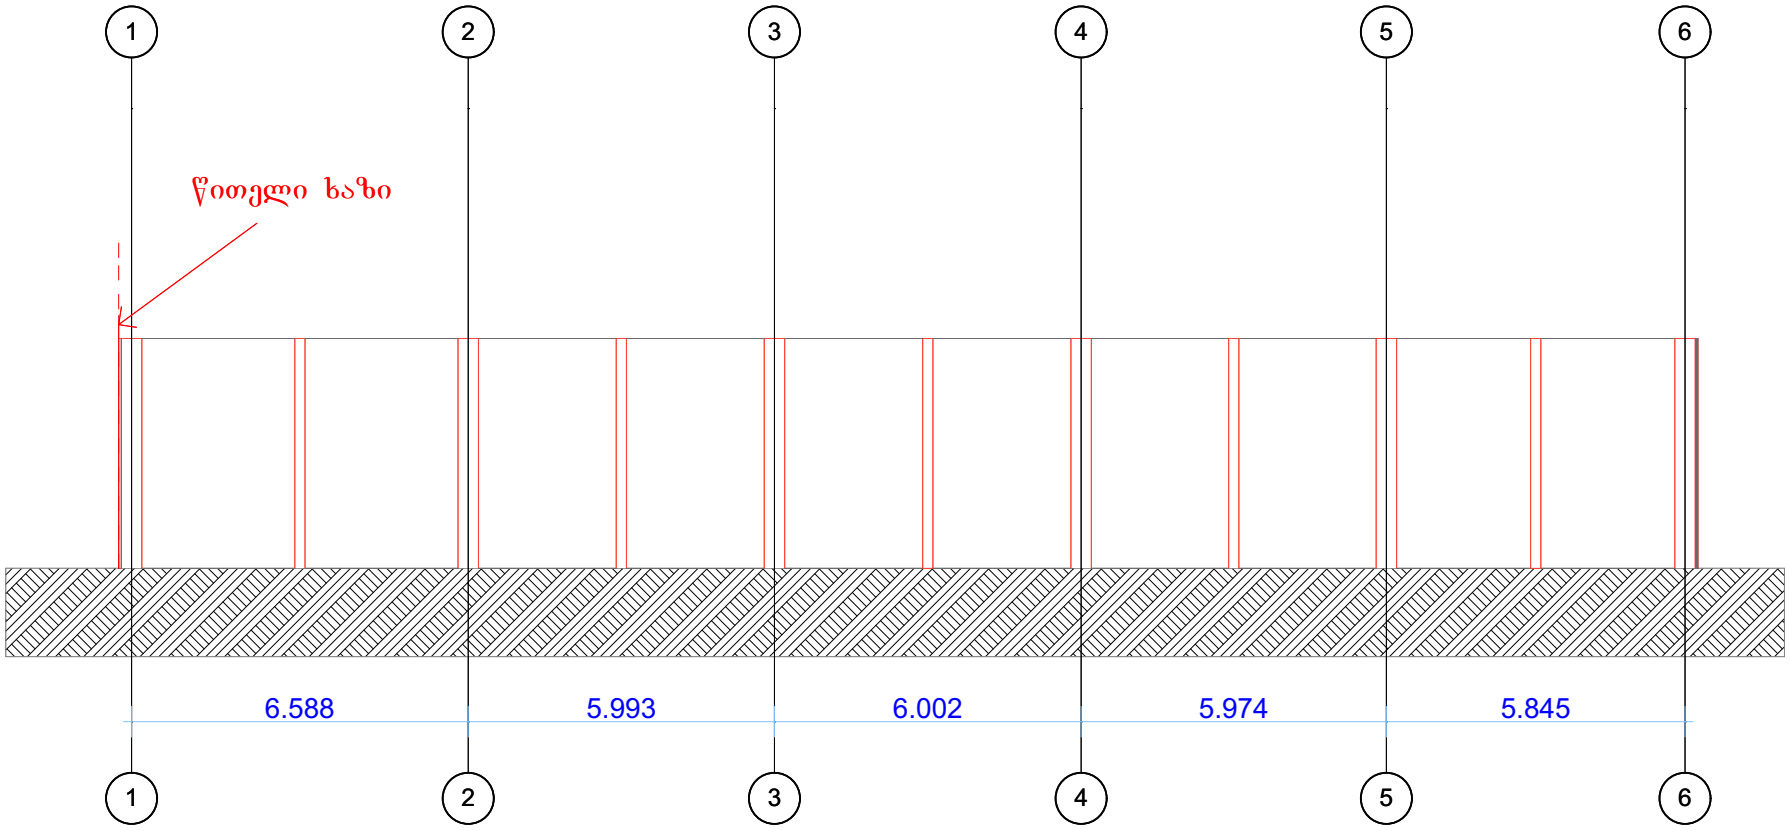

დირექტორი		ვ. ჯავახაძე	ქ. თბილისი დიდუბე-ჩუღურეთის რაიონი დ.აღმაშენებლის 7 კმ. მინის ნაკვეთზე საკ. კოდ. 01.13.01.001.086 მართვის დაწესებულება-ორგანიზაცია და ოფისი. მესაკუთრე შ.პ.ს. "ჯავა"	"ჯავა" Construction Company
არქიტექტორი		ი. გაჩეჩილაძე		
დაამუშავა		ი. გაჩეჩილაძე		
			არქიტექტურული ნაწილი	შ.პ.ს. "ჯავა" 2015
			ფასადი 1-6	სტადია: მ.პრ. / ფურცელი: ა-8 / მასშტაბი: 1:100

ფასადი a-d
მ 1:100

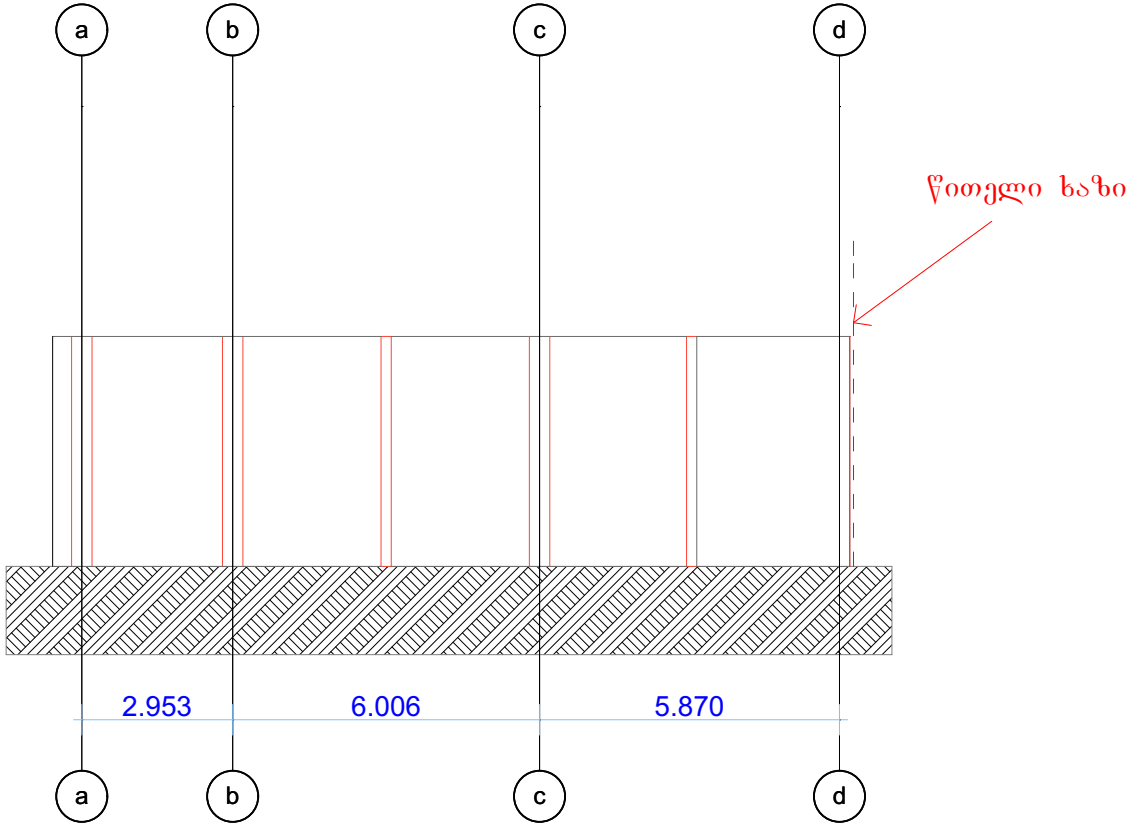

დირექტორი		ვ. ჯავახაძე	ქ. თბილისი დიდუბე-ჩუღურეთის რაიონი დ.აღმაშენებლის 7 კმ. მიწის ნაკვეთზე საკ. კოდ. 01.13.01.001.086 მართვის დანესებულება-ორგანიზაცია და ოფისი. მესაკუთრე შ.პ.ს. "ჯავა"	"ჯავა" Construction Company
არქიტექტორი		ი. გაჩეჩილაძე		
დაამუშავა		ი. გაჩეჩილაძე		
			არქიტექტურული ნაწილი	შ.პ.ს. "ჯავა" 2015
			ფასადი a-d	სტადია / ფურცელი / მასშტაბი
				მ.პრ. / ა-7 / 1:100