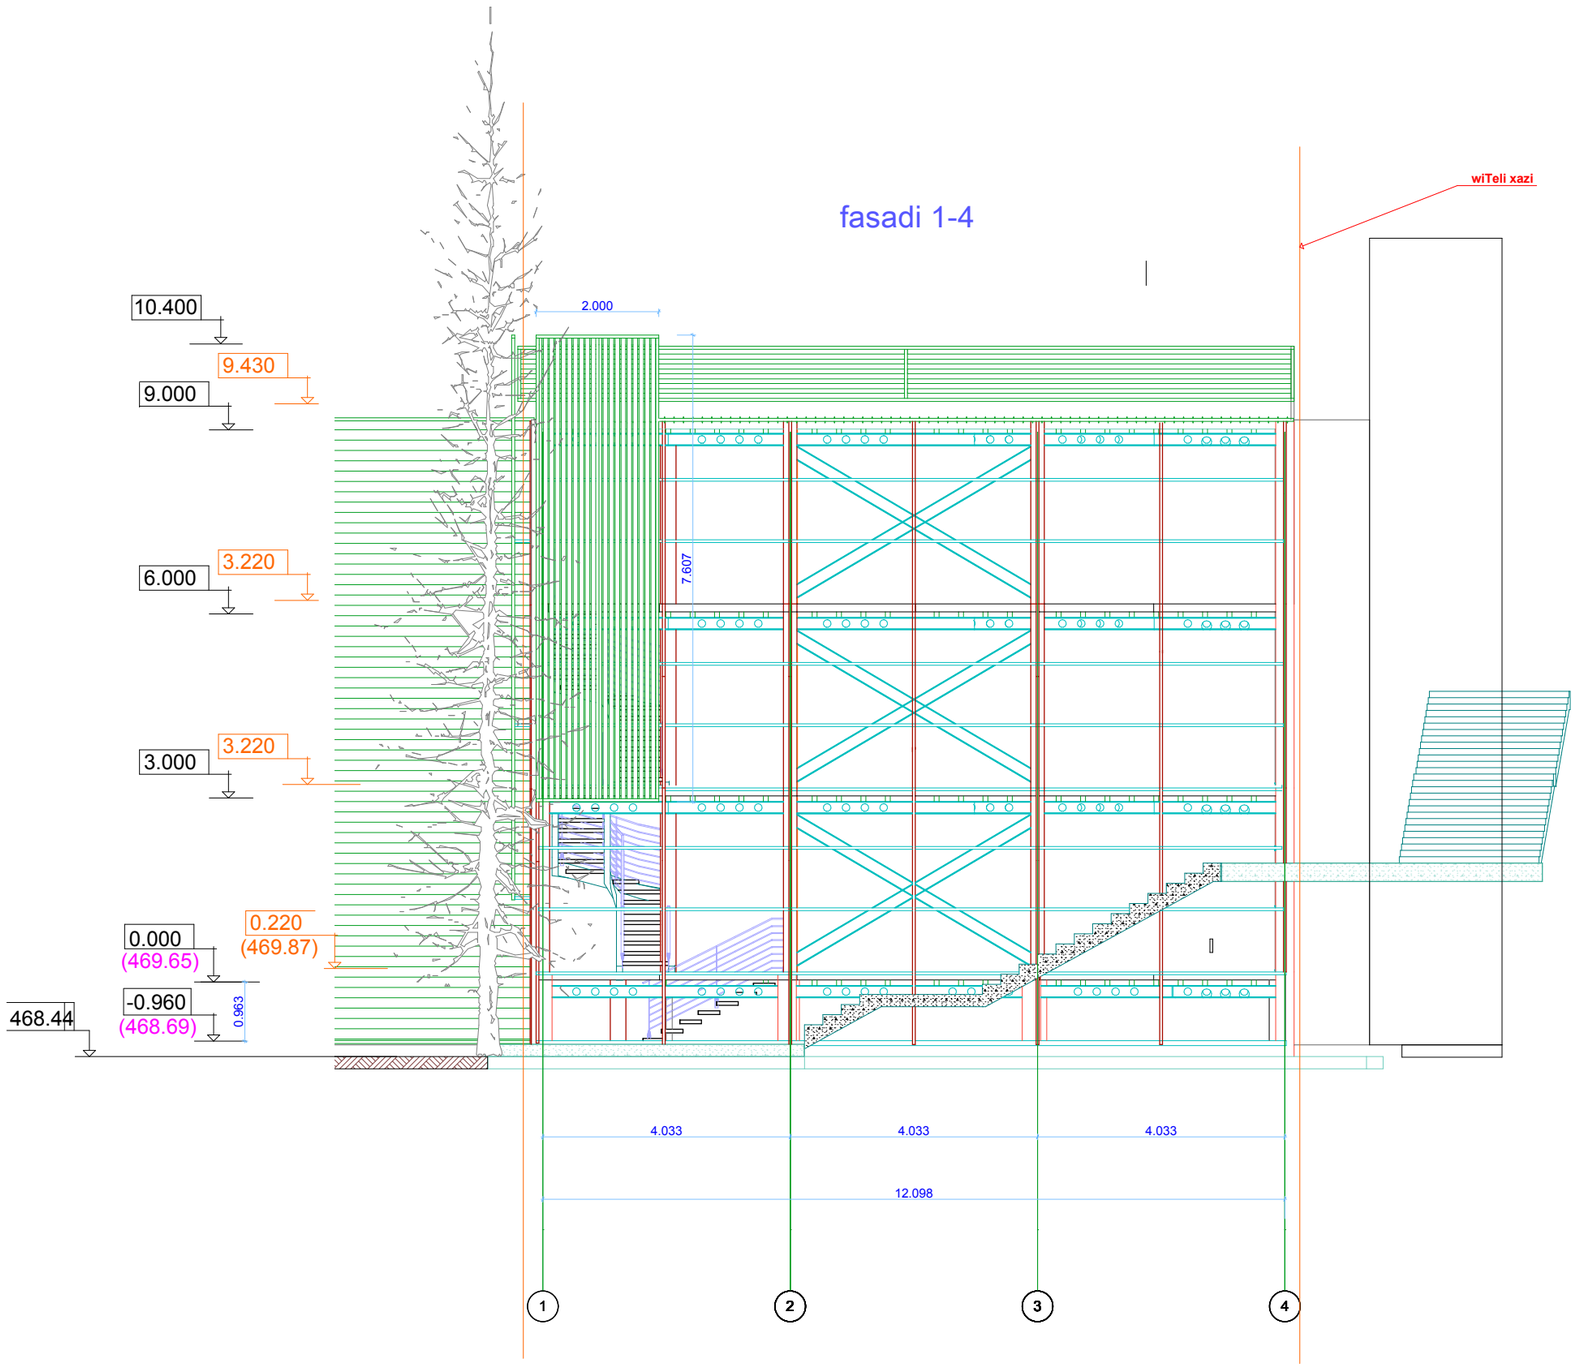

formati A-3 | Tbilisi 2012- w.

eqsplikacia:

pirobiTi niSnebi:

- balaxi
- grunti
- betonis bloki
- xmis izoliacia
- aguri
- hidro,Tboizoliacia
- betonis kedeli

SeniSvnebi

proeqtis 0.000 niSnuli Seesabameba absolutur 469.65 niSnuls

mSeneblobis dros yvela cvlileba SeTanxmebuli iyos avtorTan

damkveTi: Sps"VAke-Plaza"

misamarTi: darialis quCis dasawyisi

proeqtis saxelwodeba

saofise Senoba

Tanamdeboba	gvari	xelmowera
direqtori	r.CergoleiSvili	
avtori	x.miqaberiZe	
Seamowma		

misamarTi

S.p.s. "art x"
WavWavaZis #50/1
(+995 32) 25 02 65

masStabi		naxazi
TariRi		

stadia	furceli	furclebi
	f-	f-

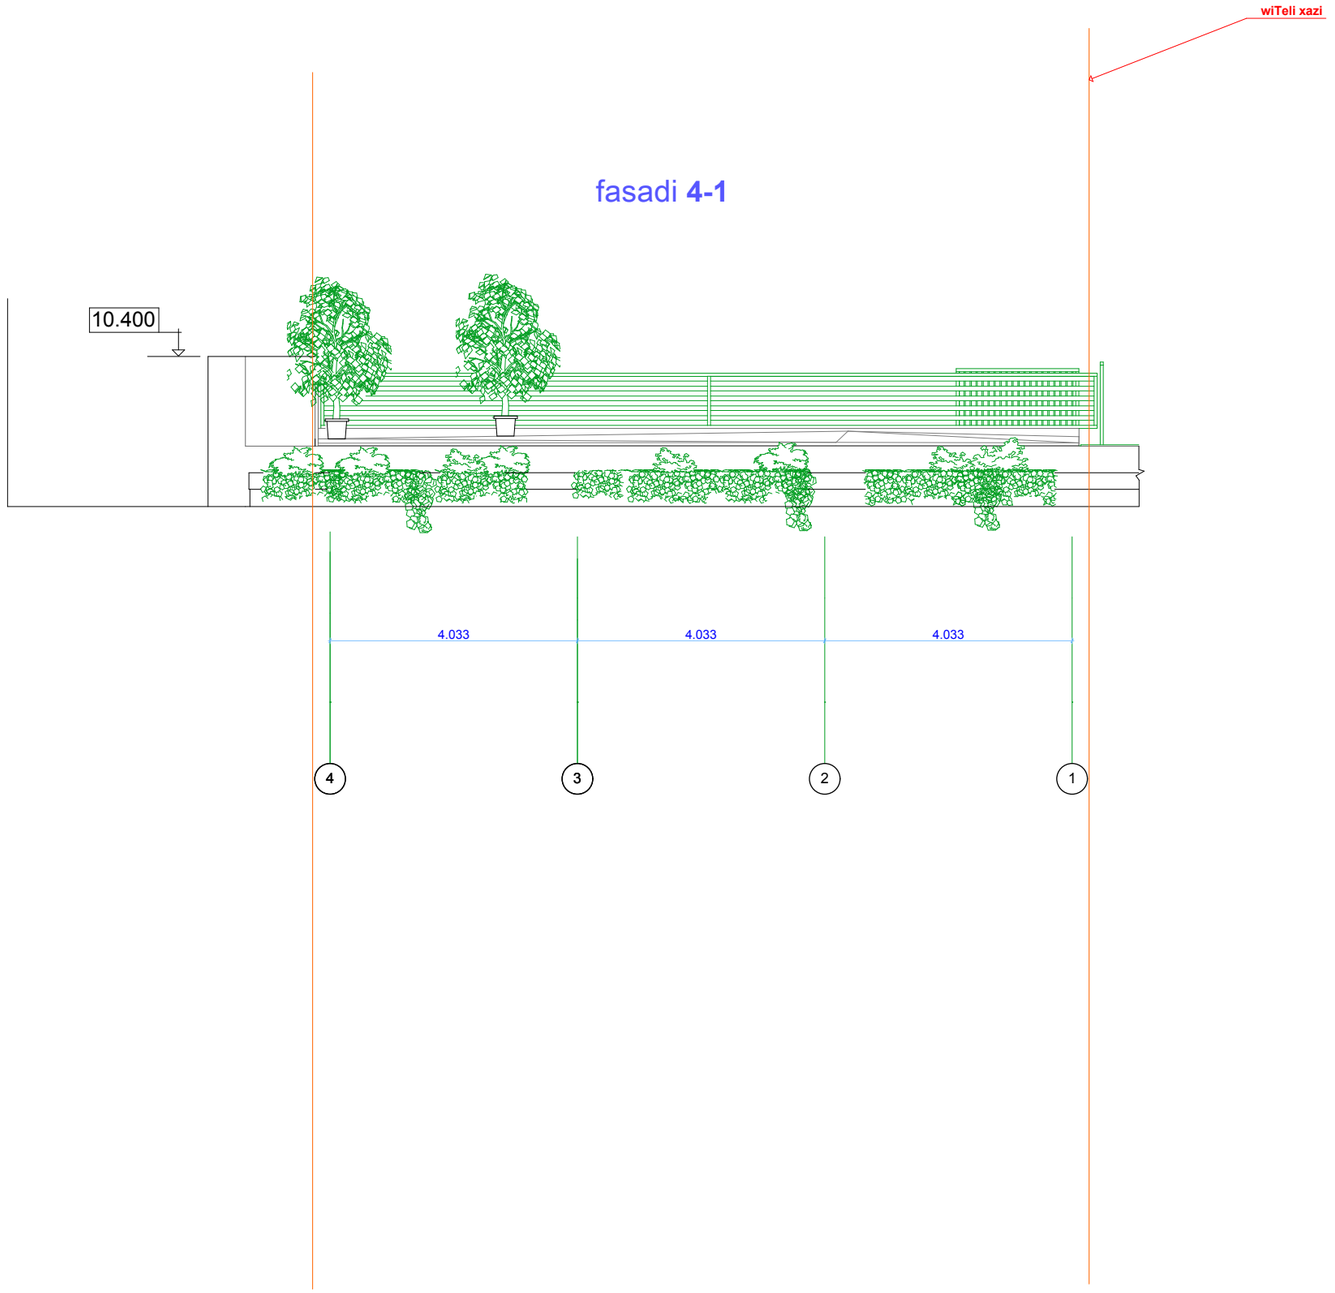

formati A-3 | Tbilisi 2012- w.

eqsplikacia:

pirobiTi niSnebi:

balaxi
grunti
betonis bloki
xmis izoliacia
aguri
hidro,Tboizoliacia
betonis kedeli

SeniSvnebi

proeqtis 0.000 niSnuli Seesabameba absolutur 469.65 niSnuls

mSeneblobis dros yvela cvlileba SeTanxmebuli iyos avtorTan

damkveTi: Sps"VAke-Plaza"

misamarTi: darialis quCis dasawyisi

proeqtis saxelwodeba

saofise Senoba

Tanamdeboba	gvari	xelmowera
direqtori	r.CergoleiSvili	
avtori	x.miqaberiZe	
Seamowma		

BUREAU FOR INTERIOR DESIGN

misamarTi

S.p.s. "art x"
WavWavaZis #50/1
(+995 32) 25 02 65

masStabi		naxazi
TariRi		

stadia	furceli	furclebi
	f-	f-

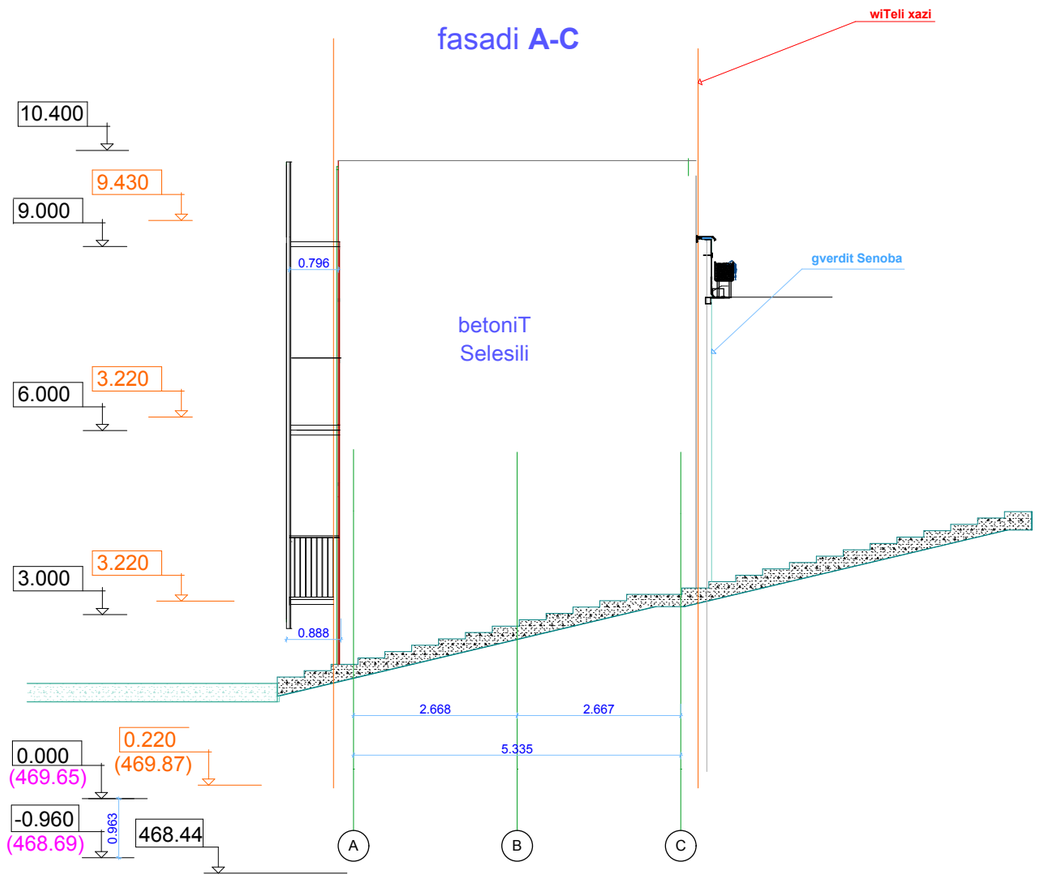

formati A-3 | Tbilisi 2012- w.

eqsplikacia:

pirobiTi niSnebi:

balaxi
grunti
betonis bloki
xmis izoliacia
aguri
hidro,Tboizoliacia
betonis kedeli

SeniSvnebi

proeqtis 0.000 niSnuli Seesabameba absolutur 469.65 niSnuls

mSeneblobis dros yvela cvlileba SeTanxmebuli iyos avtorTan

damkveTi: Sps"VAke-Plaza"

misamarTi: darialis quCis dasawyisi

proeqtis saxelwodeba

saofise Senoba

Tanamdeboba	gvari	xelmowera
direqtori	r.CergoleiSvili	
avtori	x.miqaberiZe	
Seamowma		

misamarTi

S.p.s. "art x"
WavWavaZis #50/1
(+995 32) 25 02 65

BUREAU FOR INTERIOR DESIGN

masStabi		naxazi
TariRi		

stadia	furceli	furclebi
	f-	f-

fasadi C-A

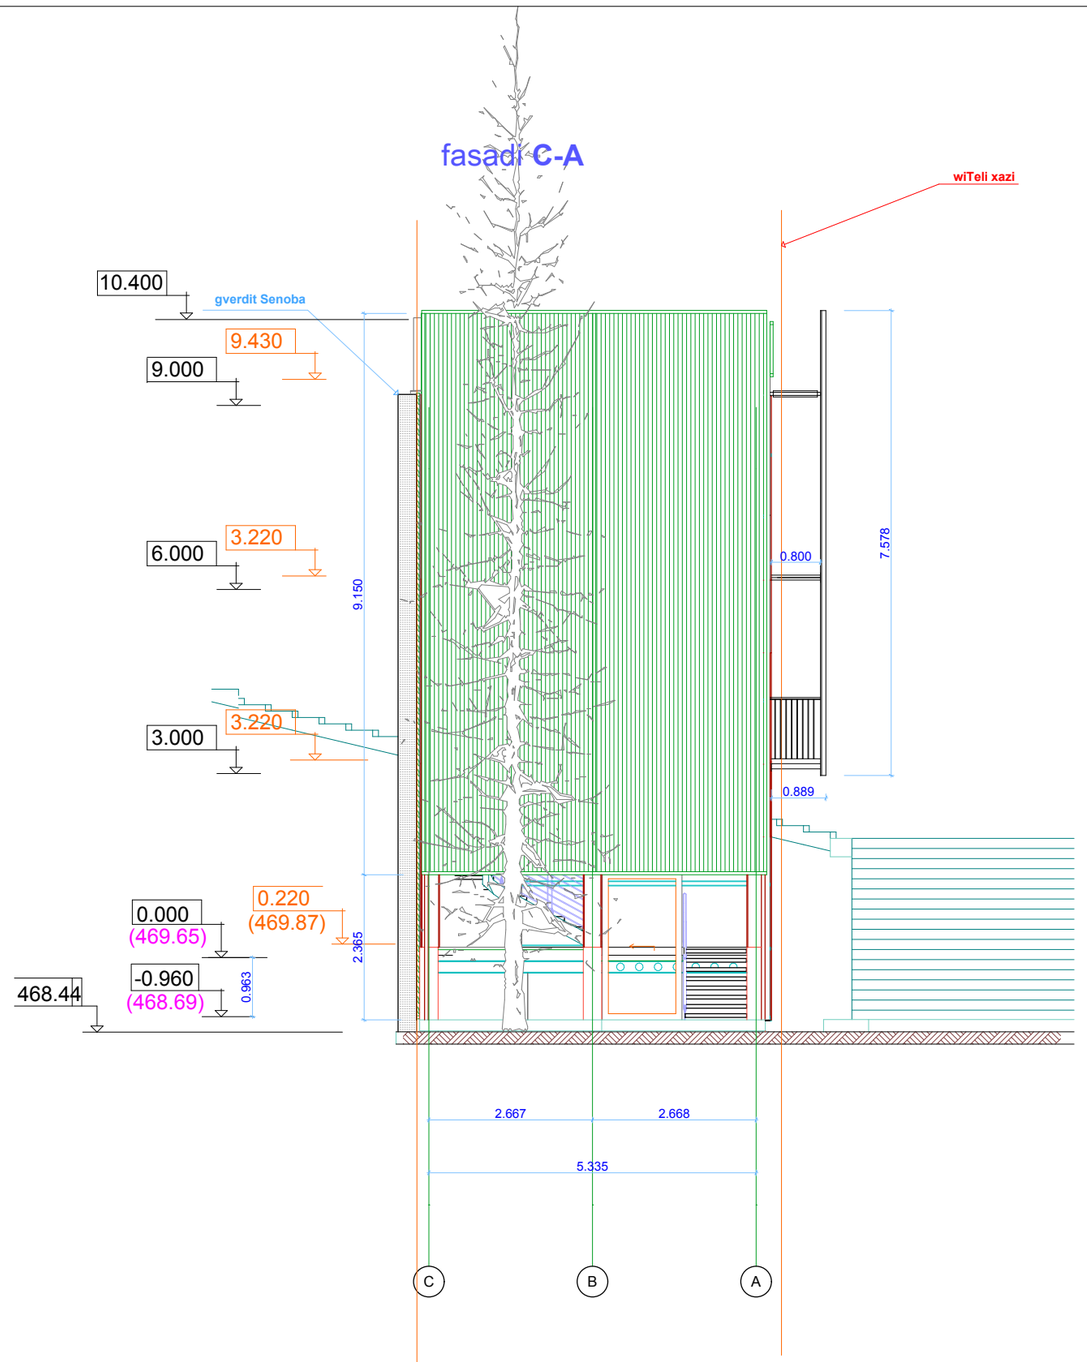

formati A-3 | Tbilisi 2012- w.

eqsplikacia:

pirobiTi niSnebi:

- balaxi
- grunti
- betonis bloki
- xmis izoliacia
- aguri
- hidro,Tboizoliacia
- betonis kedeli

SeniSvnebi

proeqtis 0.000 niSnuli Seesabameba absolutur 469.65 niSnuls

mSeneblobis dros yvela cvlileba SeTanxmebuli iyos avtorTan

damkveTi: Sps"VAke-Plaza"

misamarTi: darialis quCis dasawyisi

proeqtis saxelwodeba

saofise Senoba

Tanamdeboba	gvari	xelmowera
direqtori	r.CergoleiSvili	
avtori	x.miqaberiZe	
Seamowma		

BUREAU FOR INTERIOR DESIGN

misamarTi

S.p.s. "art x"

WavWavaZis #50/1

(+995 32) 25 02 65

masStabi		naxazi
TariRi		

stadia	furceli	furclebi
	f-	f-

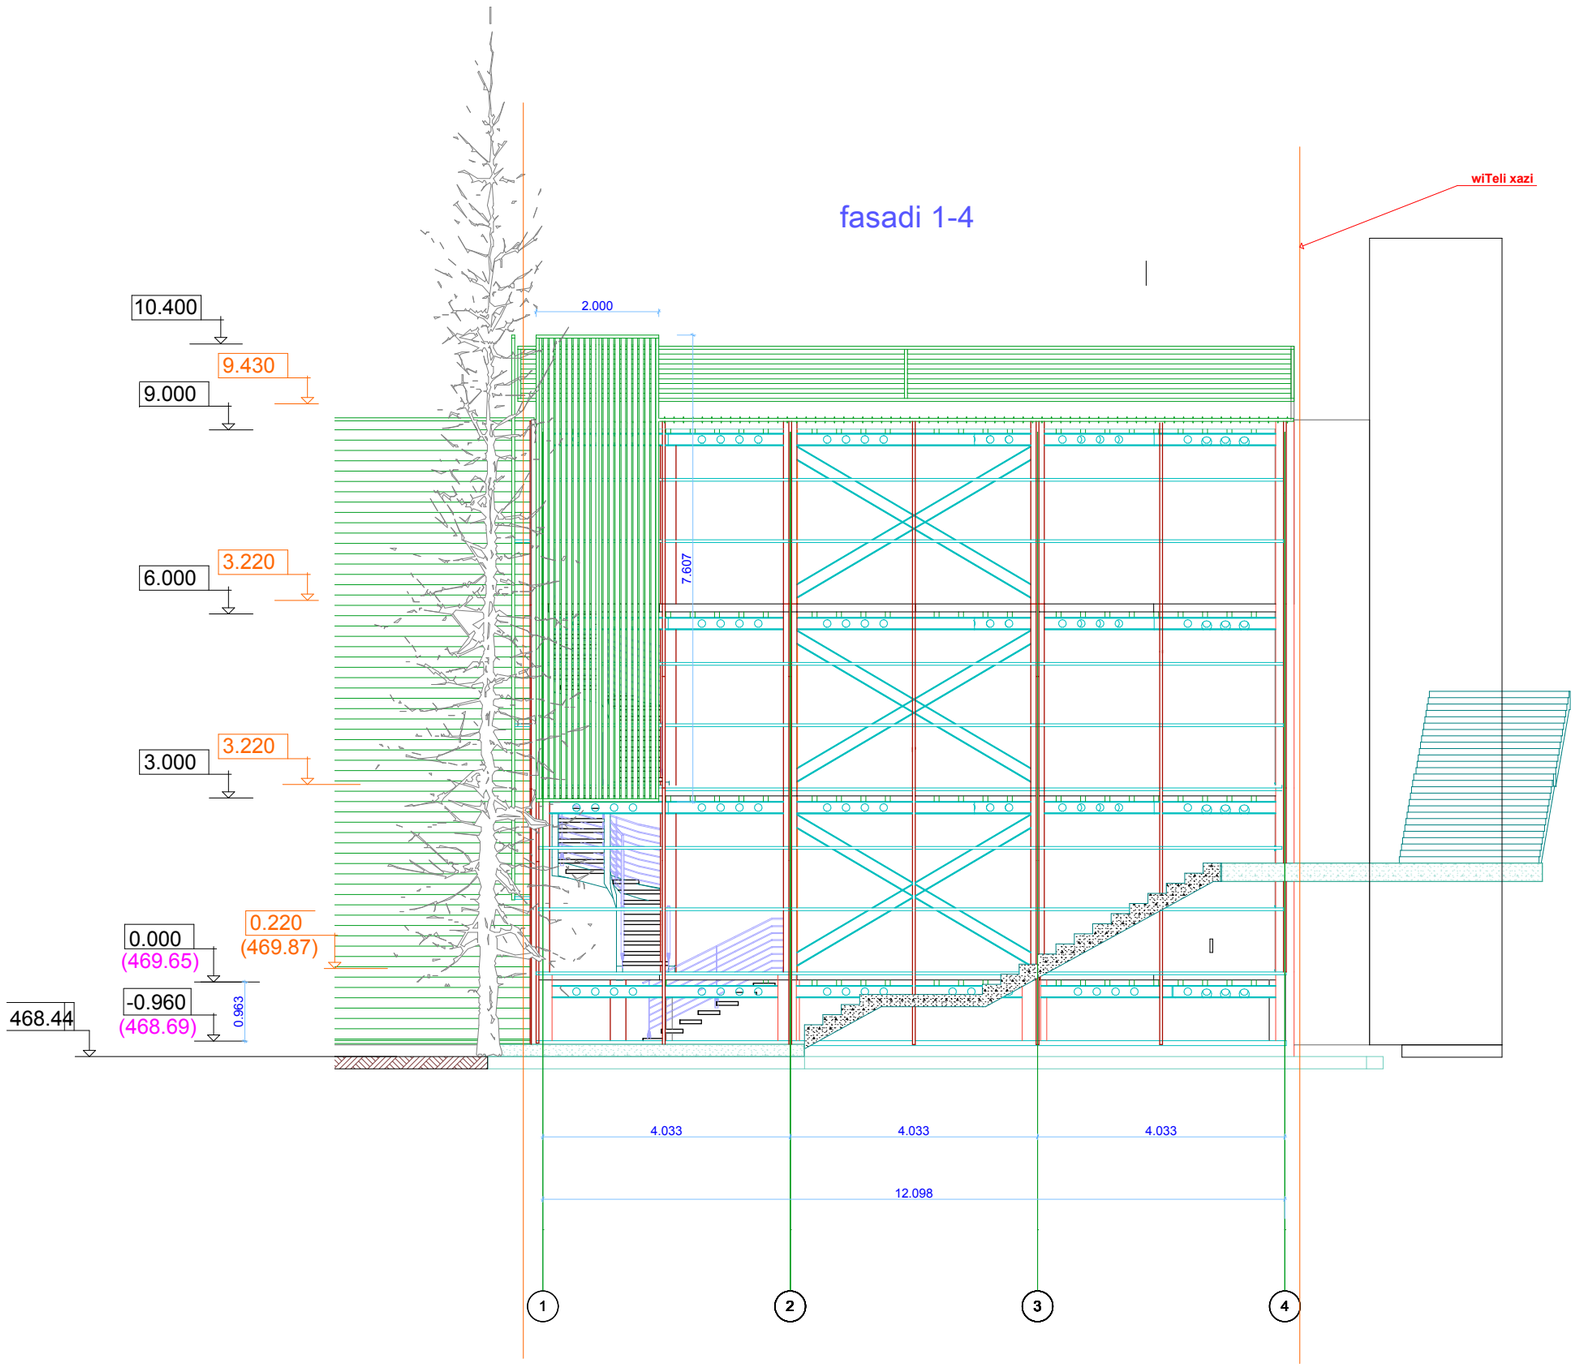

formati A-3 | Tbilisi 2012- w.

eqsplikacia:

pirobiTi niSnebi:

- balaxi
- grunti
- betonis bloki
- xmis izoliacia
- aguri
- hidro,Tboizoliacia
- betonis kedeli

SeniSvnebi

proeqtis 0.000 niSnuli Seesabameba absolutur 469.65 niSnuls

mSeneblobis dros yvela cvlileba SeTanxmebuli iyos avtorTan

damkveTi: Sps"VAke-Plaza"

misamarTi: darialis quCis dasawyisi

proeqtis saxelwodeba

saofise Senoba

Tanamdeboba	gvari	xelmowera
direqtori	r.CergoleiSvili	
avtori	x.miqaberiZe	
Seamowma		

misamarTi

S.p.s. "art x"
WavWavaZis #50/1
(+995 32) 25 02 65

masStabi		naxazi
TariRi		

stadia	furceli	furclebi
	f-	f-

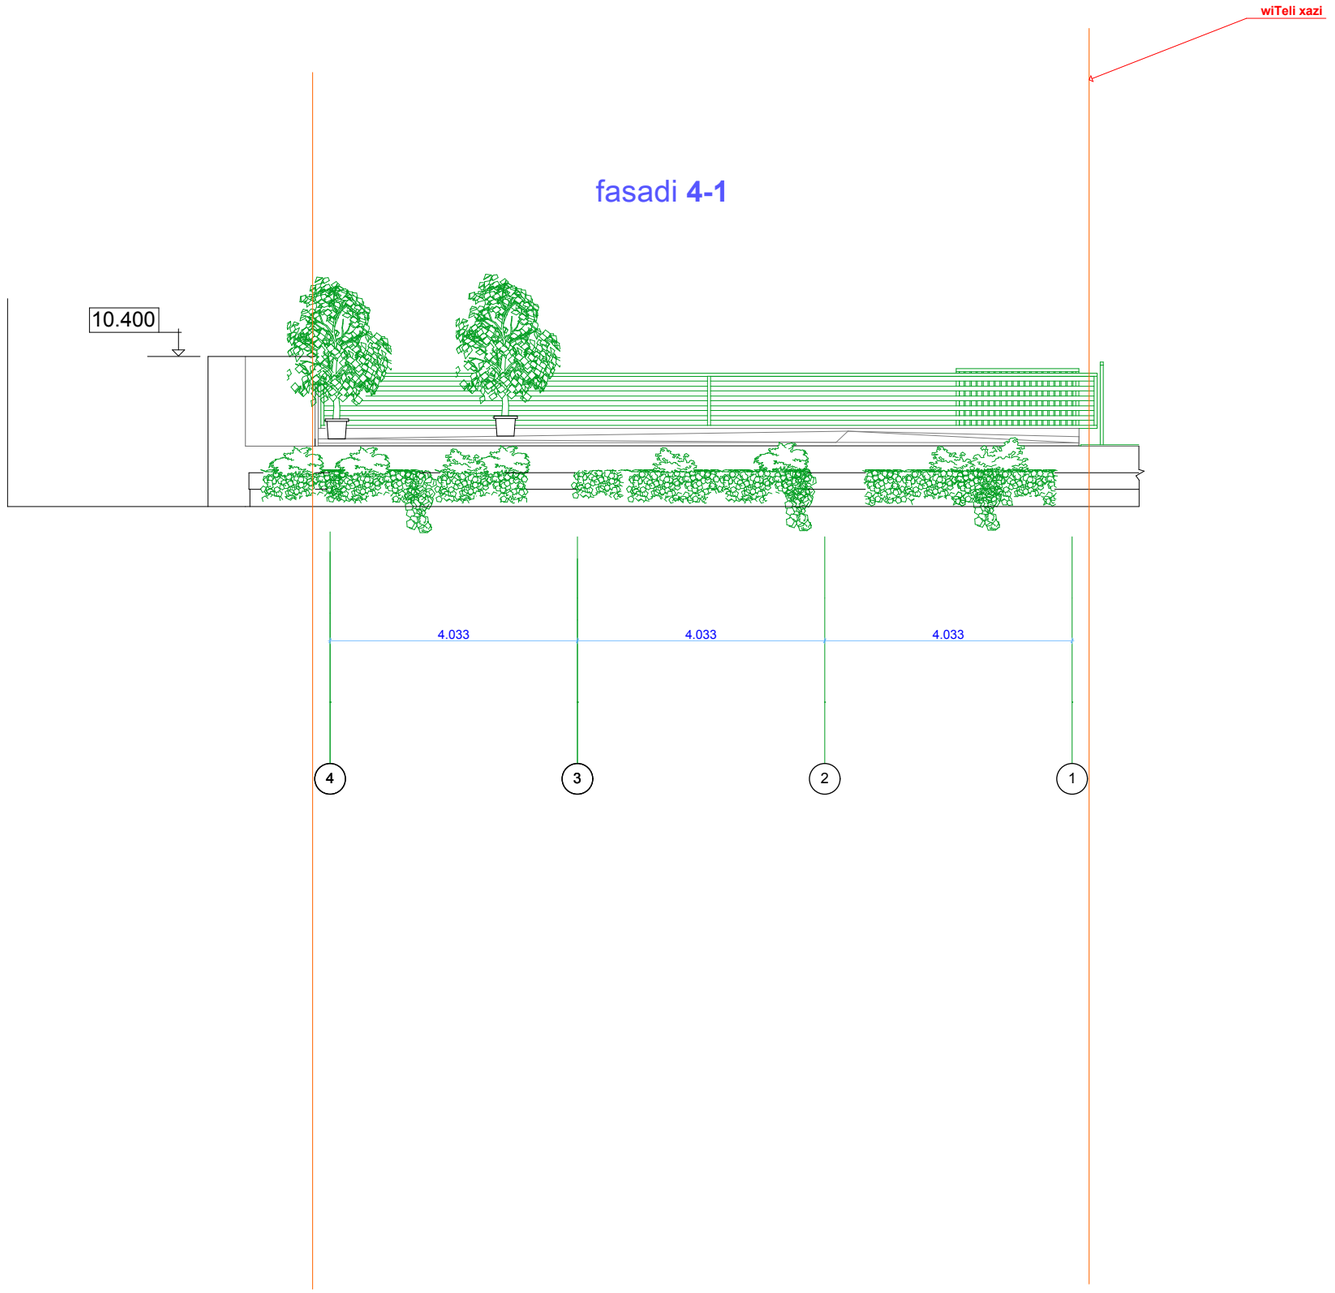

formati A-3 | Tbilisi 2012- w.

eqsplikacia:

pirobiTi niSnebi:

balaxi
grunti
betonis bloki
xmis izoliacia
aguri
hidro,Tboizoliacia
betonis kedeli

SeniSvnebi

proeqtis 0.000 niSnuli Seesabameba absolutur 469.65 niSnuls

mSeneblobis dros yvela cvlileba SeTanxmebuli iyos avtorTan

damkveTi: Sps"VAke-Plaza"

misamarTi: darialis quCis dasawyisi

proeqtis saxelwodeba

saofise Senoba

Tanamdeboba	gvari	xelmowera
direqtori	r.CergoleiSvili	
avtori	x.miqaberiZe	
Seamowma		

BUREAU FOR INTERIOR DESIGN

misamarTi

S.p.s. "art x"
WavWavaZis #50/1
(+995 32) 25 02 65

masStabi		naxazi
TariRi		

stadia	furceli	furclebi
	f-	f-

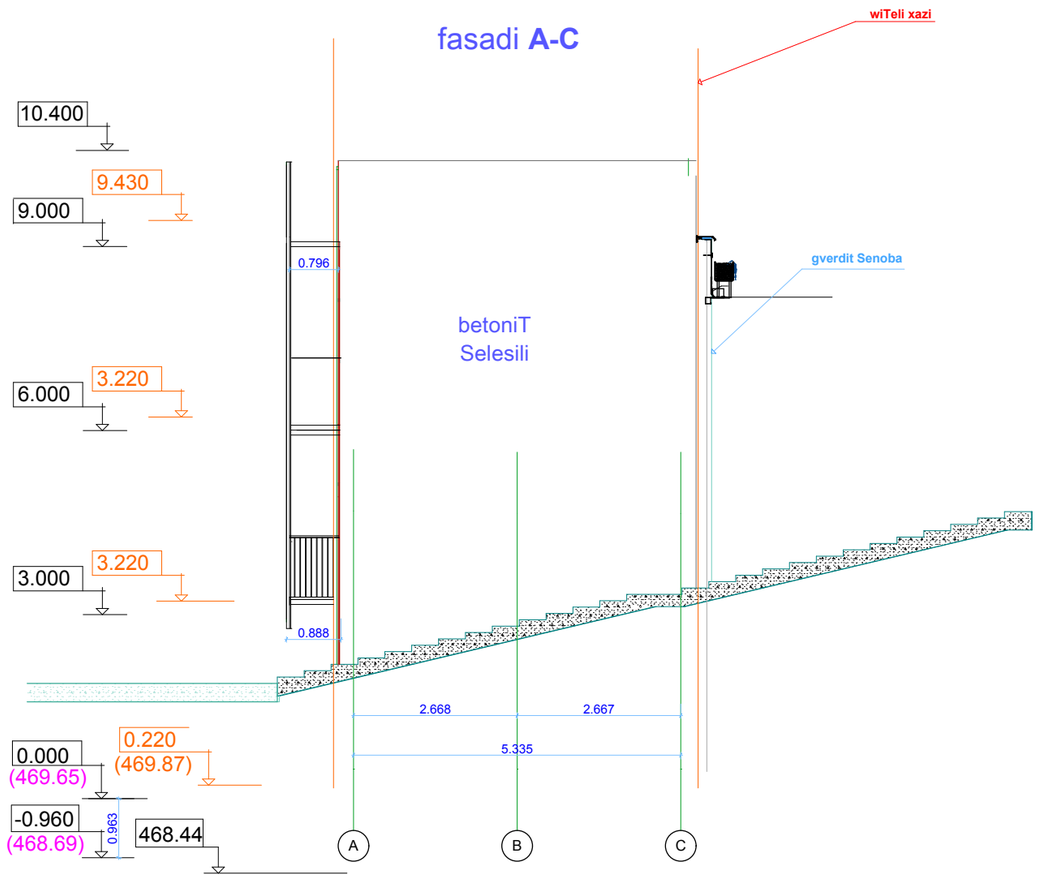

formati A-3 | Tbilisi 2012- w.

eqsplikacia:

pirobiTi niSnebi:

balaxi
grunti
betonis bloki
xmis izoliacia
aguri
hidro,Tboizoliacia
betonis kedeli

SeniSvnebi

proeqtis 0.000 niSnuli Seesabameba absolutur 469.65 niSnuls

mSeneblobis dros yvela cvlileba SeTanxmebuli iyos avtorTan

damkveTi: Sps"VAke-Plaza"

misamarTi: darialis quCis dasawyisi

proeqtis saxelwodeba

saofise Senoba

Tanamdeboba	gvari	xelmowera
direqtori	r.CergoleiSvili	
avtori	x.miqaberiZe	
Seamowma		

misamarTi

S.p.s. "art x"
WavWavaZis #50/1
(+995 32) 25 02 65

BUREAU FOR INTERIOR DESIGN

masStabi		naxazi
TariRi		

stadia	furceli	furclebi
	f-	f-

fasadi C-A

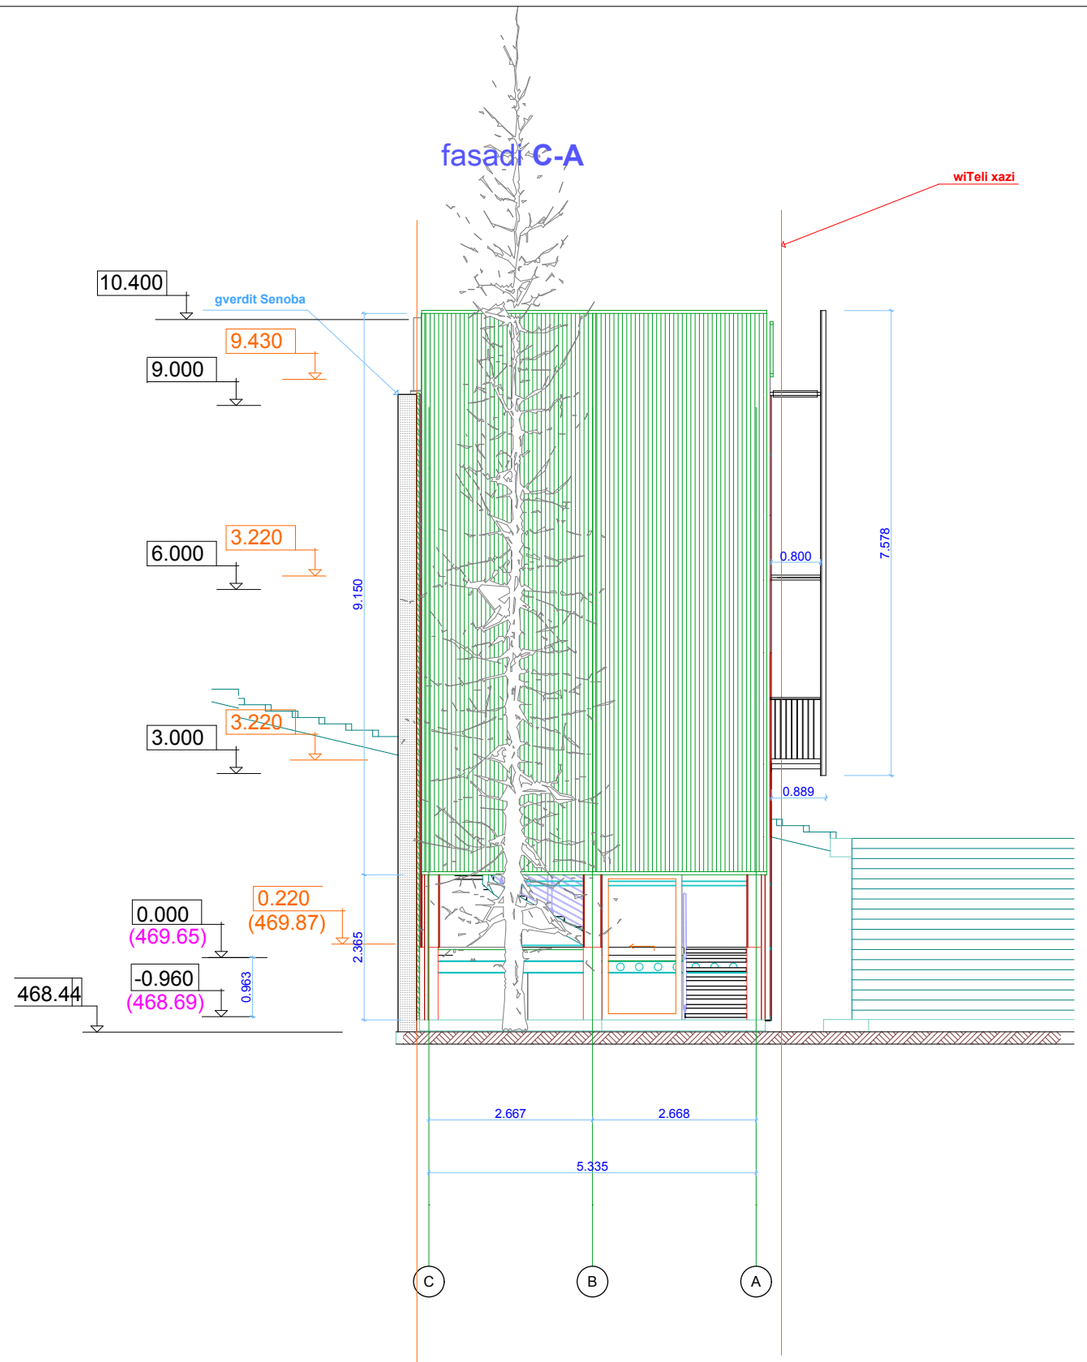

formati A-3 | Tbilisi 2012- w.

eqsplikacia:

pirobiTi niSnebi:

- balaxi
- grunti
- betonis bloki
- xmis izoliacia
- aguri
- hidro,Tboizoliacia
- betonis kedeli

SeniSvnebi

proeqtis 0.000 niSnuli Seesabameba absolutur 469.65 niSnuls

mSeneblobis dros yvela cvlileba SeTanxmebuli iyos avtorTan

damkveTi: Sps"VAke-Plaza"

misamarTi: darialis quCis dasawyisi

proeqtis saxelwodeba

saofise Senoba

Tanamdeboba	gvari	xelmowera
direqtori	r.CergoleiSvili	
avtori	x.miqaberiZe	
Seamowma		

BUREAU FOR INTERIOR DESIGN

misamarTi

S.p.s. "art x"

WavWavaZis #50/1

(+995 32) 25 02 65

masStabi		naxazi
TariRi		

stadia	furceli	furclebi
	f-	f-

PROFILI M
1:10

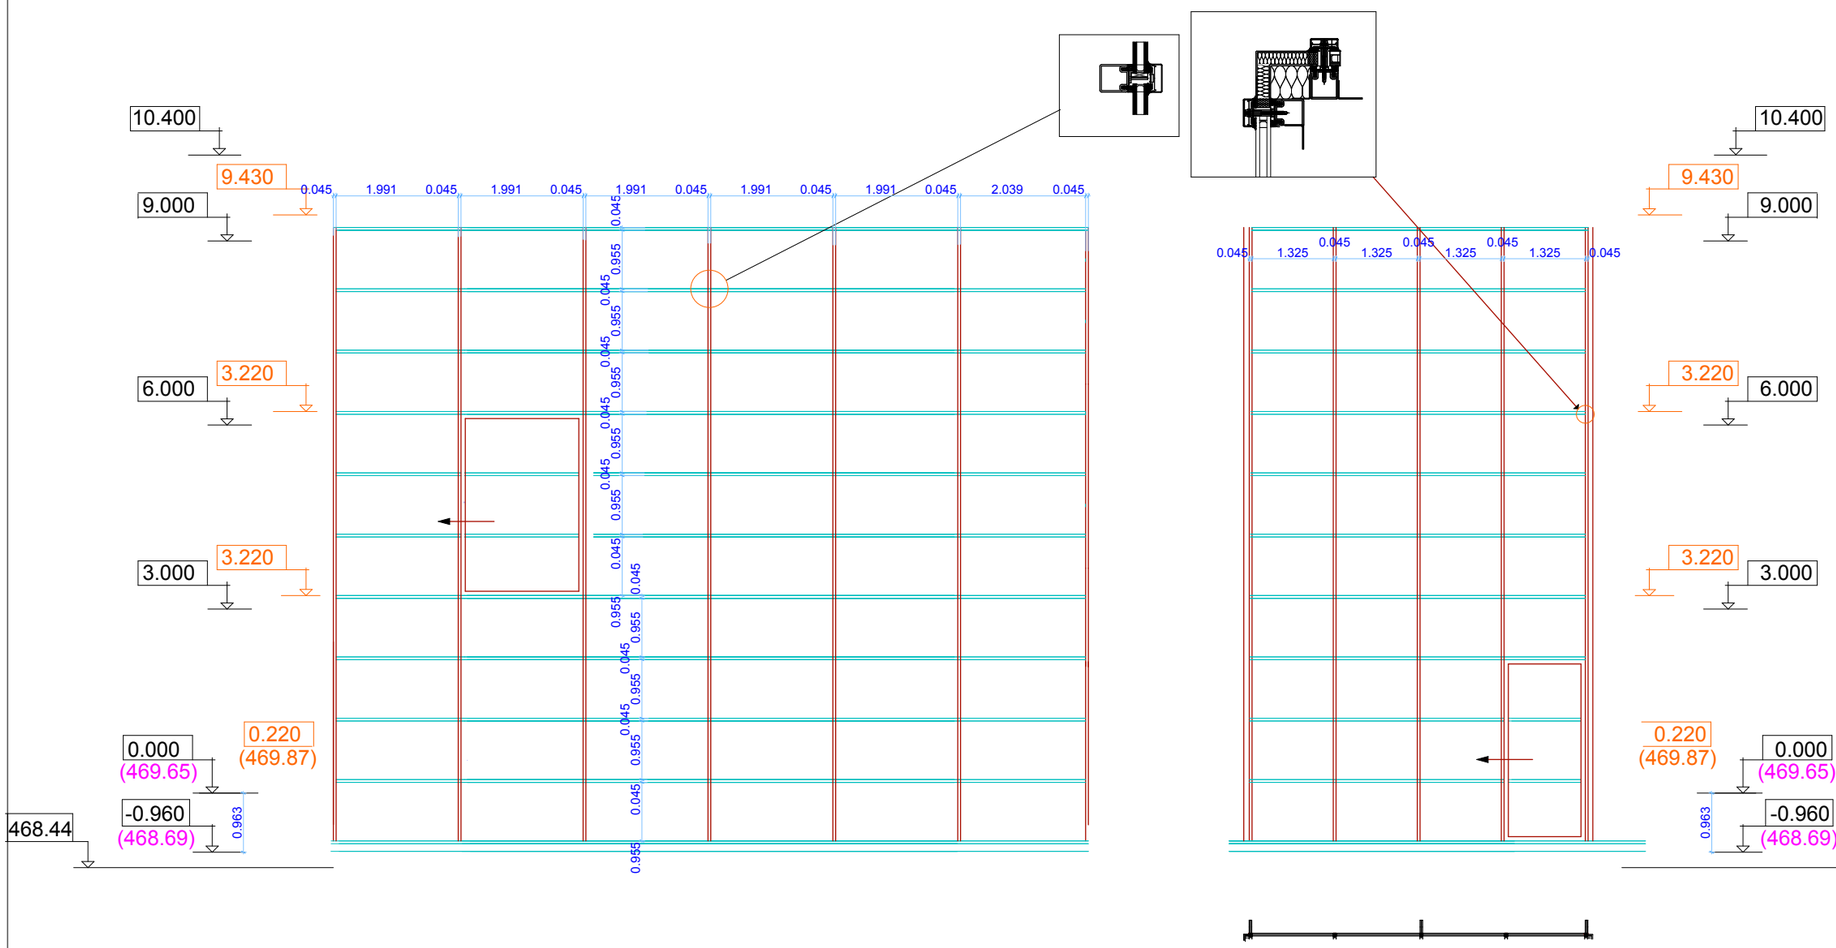

formati A-3 | Tbilisi 2012- w.

eqsplikacia:

pirobiTi niSnebi:

SeniSvnebi

proeqtis 0.000 niSnuli Seesabameba absolutur 469.65 niSnuls

mSeneblobis dros yvela cvlileba SeTanxmebuli iyos avtorTan

damkveTi: Sps"VAke-Plaza"

misamarTi: darialis quCis dasawyisi

proeqtis saxelwodeba

saofise Senoba

Tanamdeboba	gvari	xelmowera
direqtori	r.CergoleiSvili	
avtori	x.miqaberiZe	
Seamowma		

misamarTi
S.p.s. "art x"
WavWavaZis #50/1
(+995 32) 25 02 65

masStabi		naxazi
TariRi		

stadia	furceli	furclebi
	f-	f-