

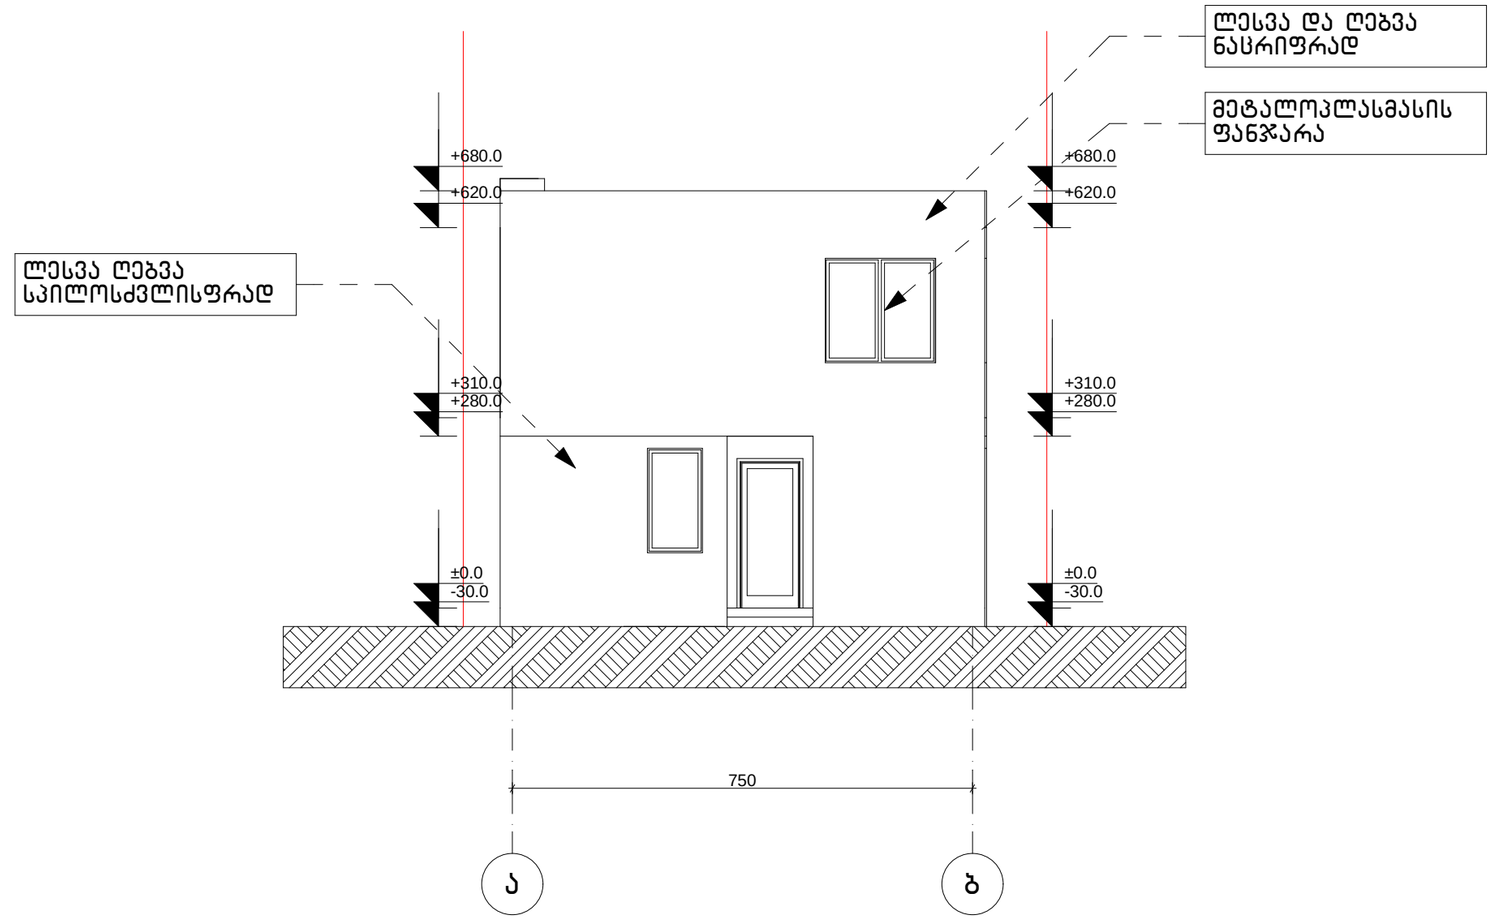



ქალაქი თბილისი, დასახლება ლილო, ქუჩა სტურუა, (ნაკვეთი№2/20)				სტადია	ფურცელი	ფურცლები
				ა		
			ობიექტი			
პრ.მთ.ინჟ.	ზ.სილაგაძე					
ავტორი	ზ.ყანჩაველი		ფასადი ა-ბ	მასშტაბი		
შეასრულა	ზ.ყანჩაველი			1:100		

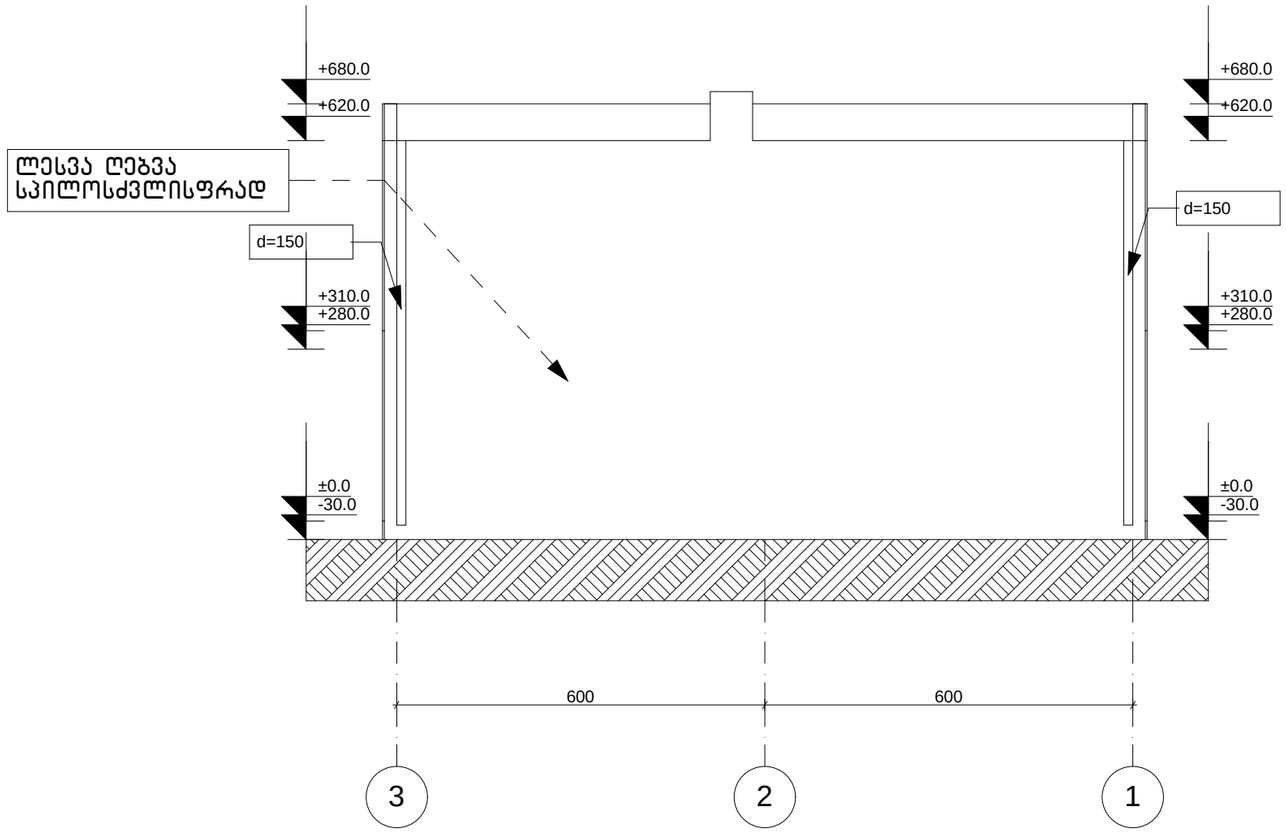

ქალაქი თბილისი, დასახლება ლილო, ქუჩა სტურუა, (ნაკვეთი№2/20)				სტადია	ფურცელი	ფურცლები
				ა		
			ობიექტის პროექტი			
პრ.მთ.ინჟ.	ზ.სილაგაძე					
ავტორი	ზ.ყანჩაველი		ფასადი 3-1	მასშტაბი		
შეასრულა	ზ.ყანჩაველი			1:100		

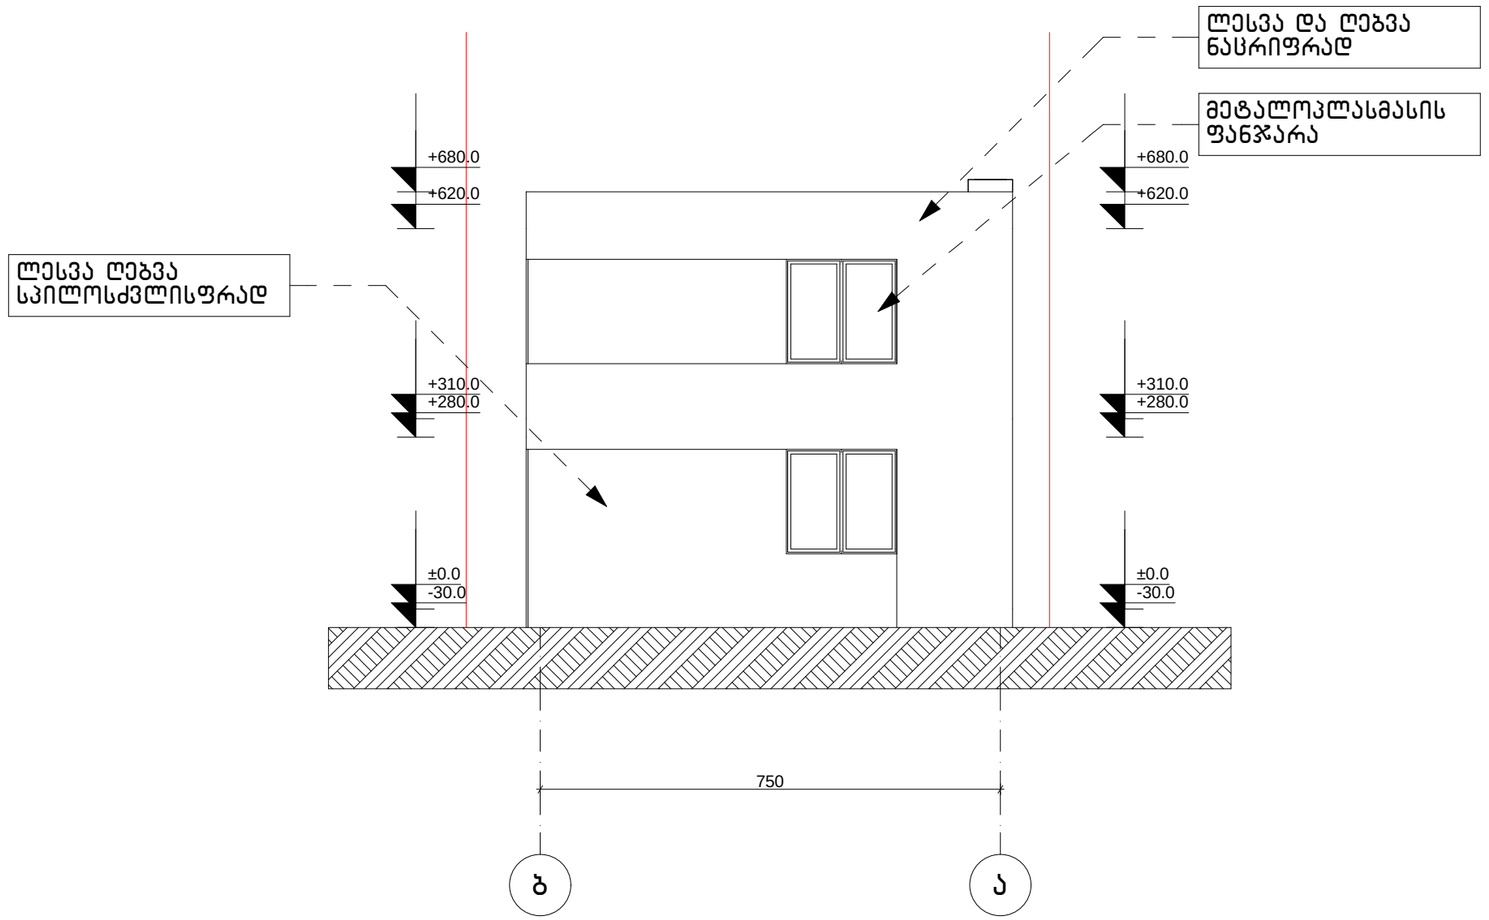

ქალაქი თბილისი, დასახლება ლილო, ქუჩა სტურუა, (ნაკვეთი№2/20)				სტადია	ფურცელი	ფურცლები
				ა		
			ოფისის პროექტი			
პრ.მთ.ინჟ.	ზ.სილაგაძე					
ავტორი	ზ.ყანჩაველი		ფასადი ბ-ა	მასშტაბი		
შეასრულა	ზ.ყანჩაველი			1:100		

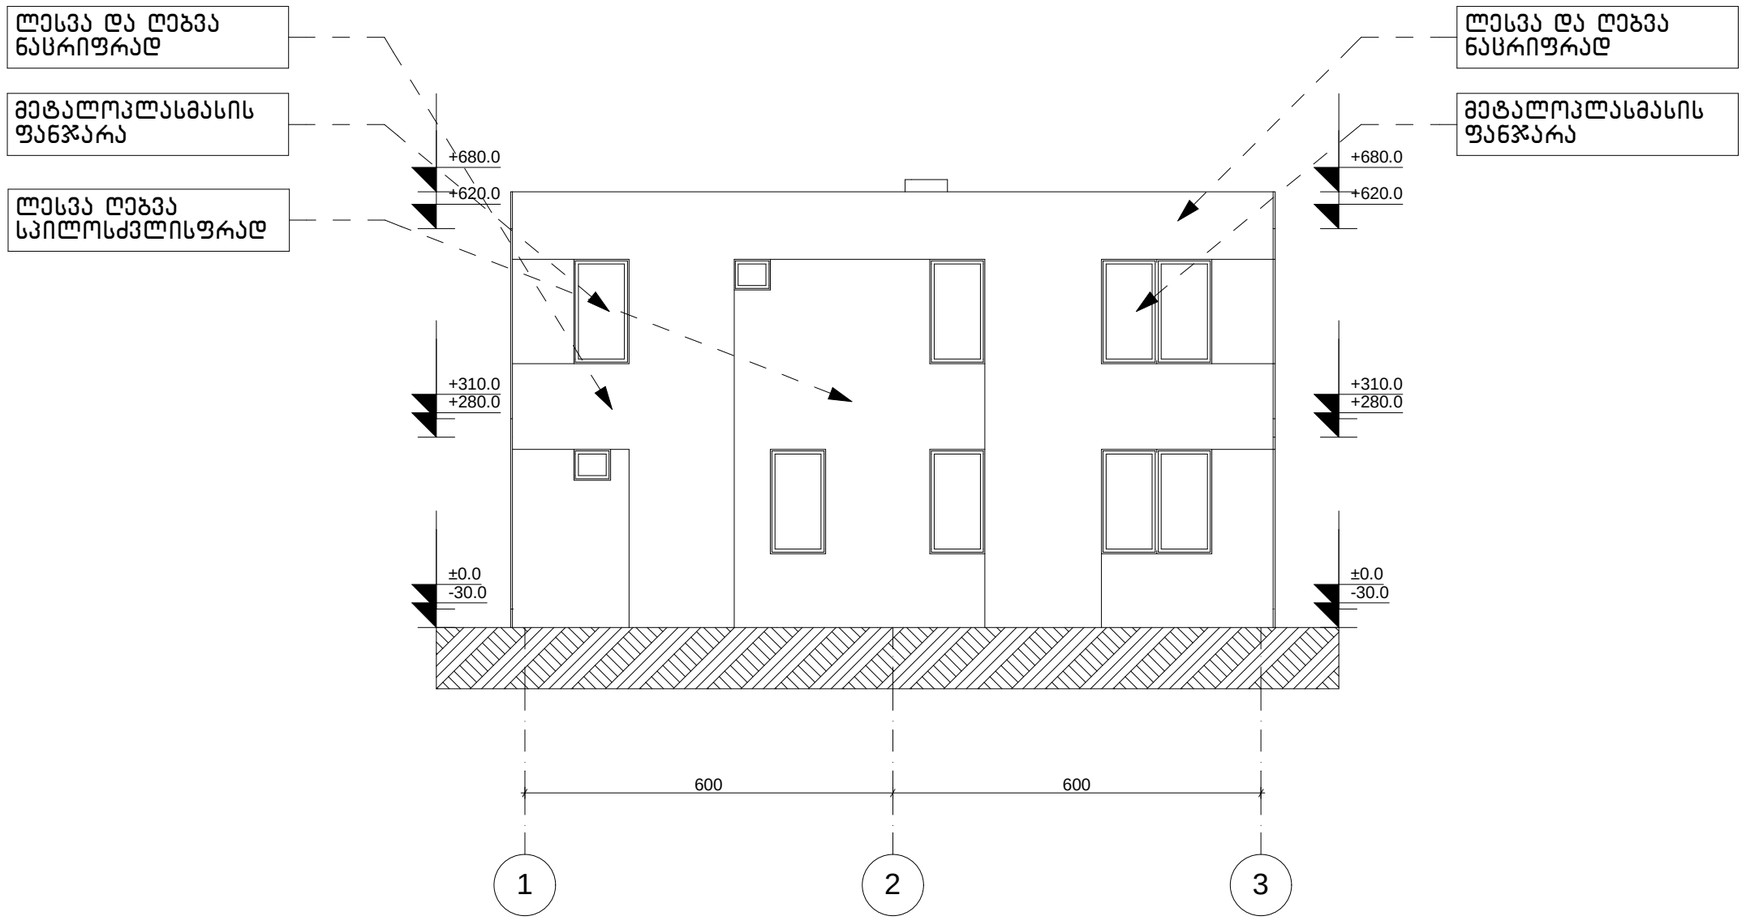

ქალაქი თბილისი, დასახლება ლილო, ქუჩა სტურუა, (ნაკვეთი№2/20)				სტადია	ფურცელი	ფურცლები
				ა		
			ოფისის პროექტი			
პრ.მთ.ინჟ.	ზ.სილაგაძე					
ავტორი	ზ.ყანჩაველი		ფასადი 1-3	მასშტაბი		
შეასრულა	ზ.ყანჩაველი			1:100		