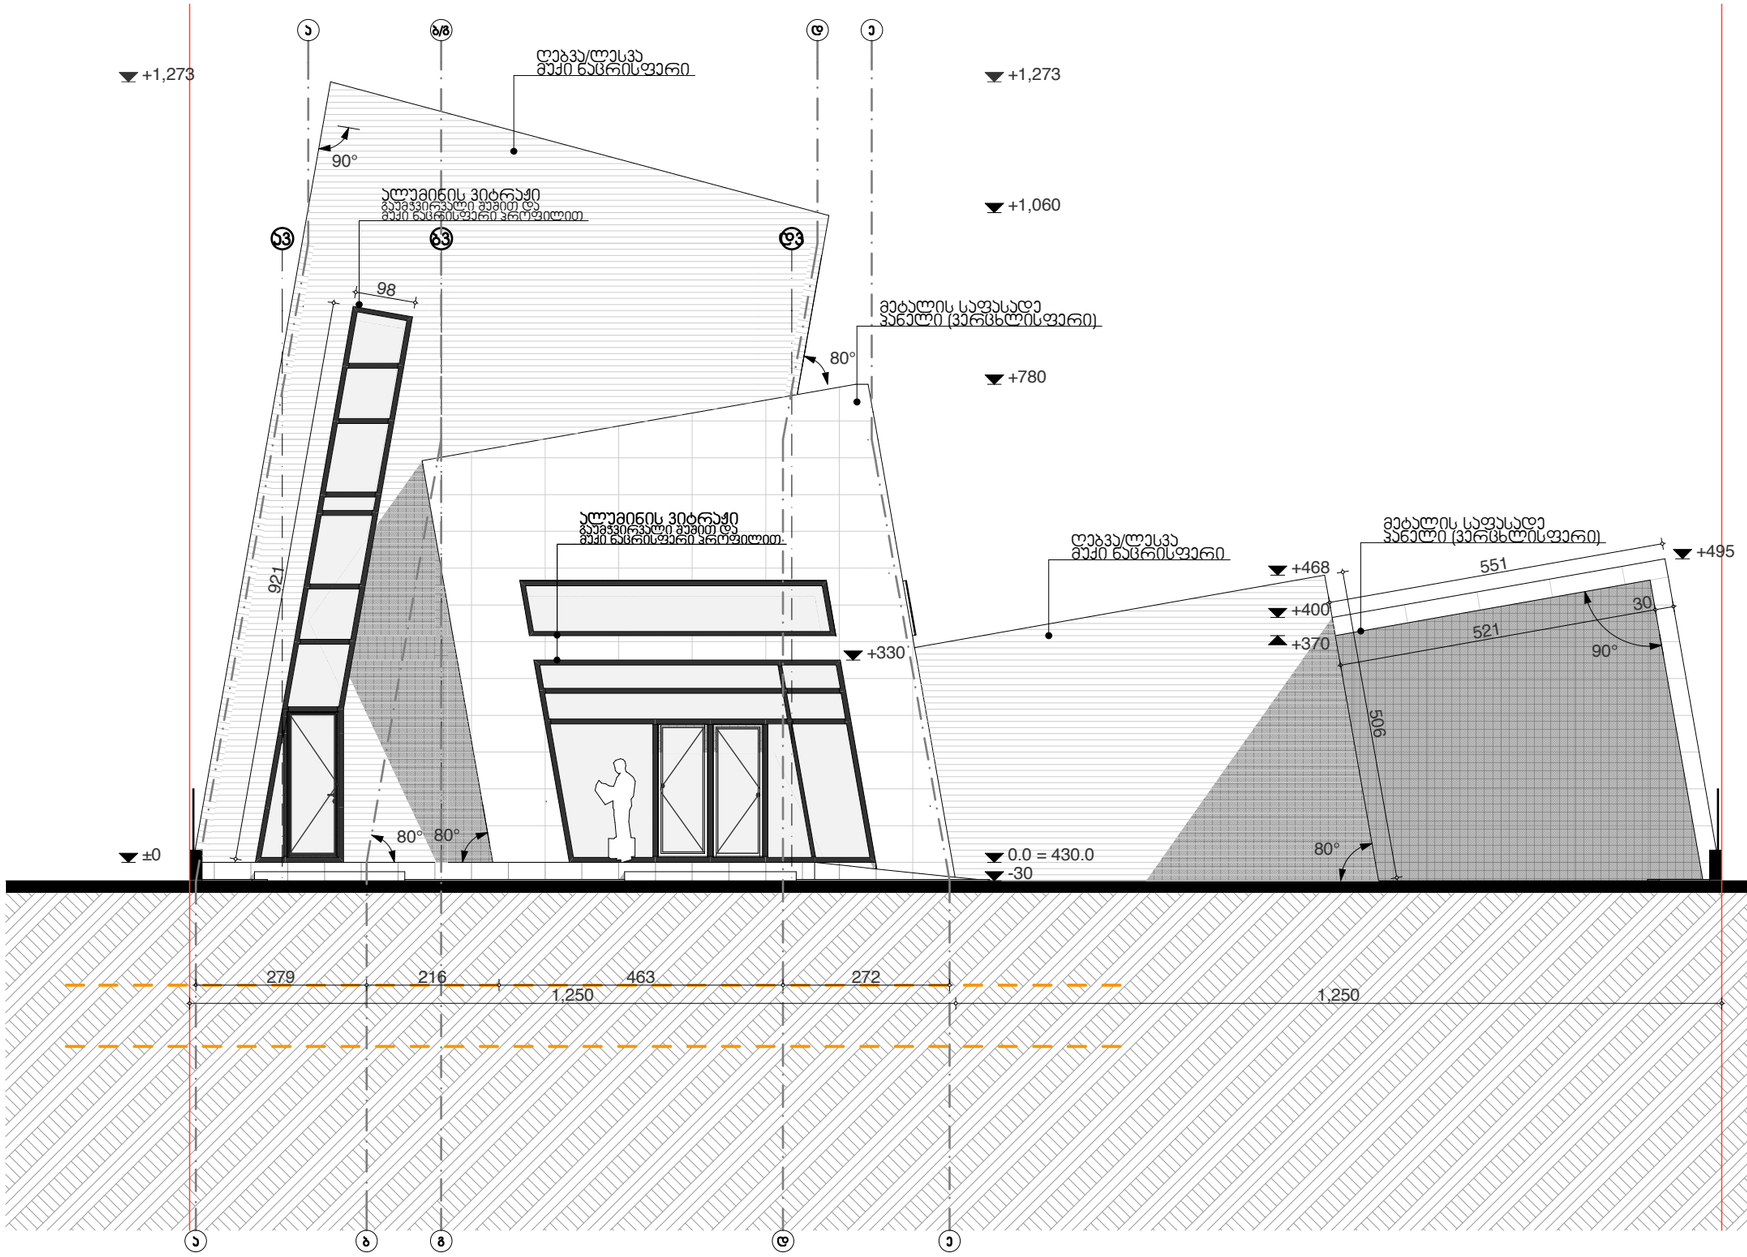

Designing your future environment!

SteepStudio
Steep.ge
info@steep.ge

შპს Four Group
ადამ მიცკევიჩის 27ბ
+995577050004

დირექტორი:
ბექა ფხაკაძე
არქიტექტორი:
ბექა ფხაკაძე

დამკვეთი:

პროექტის სახელწოდება:
Kamaz Paviollion

პირობითი აღნიშვნები:

მიწის ნაკვეთის საკადასტრო საზღვარი

სანგარიშო ფართობი:

ნახაზი:
ფასადი

მასშტაბი:	ფორმატი:
1:100	A3

ფურცელი:
08

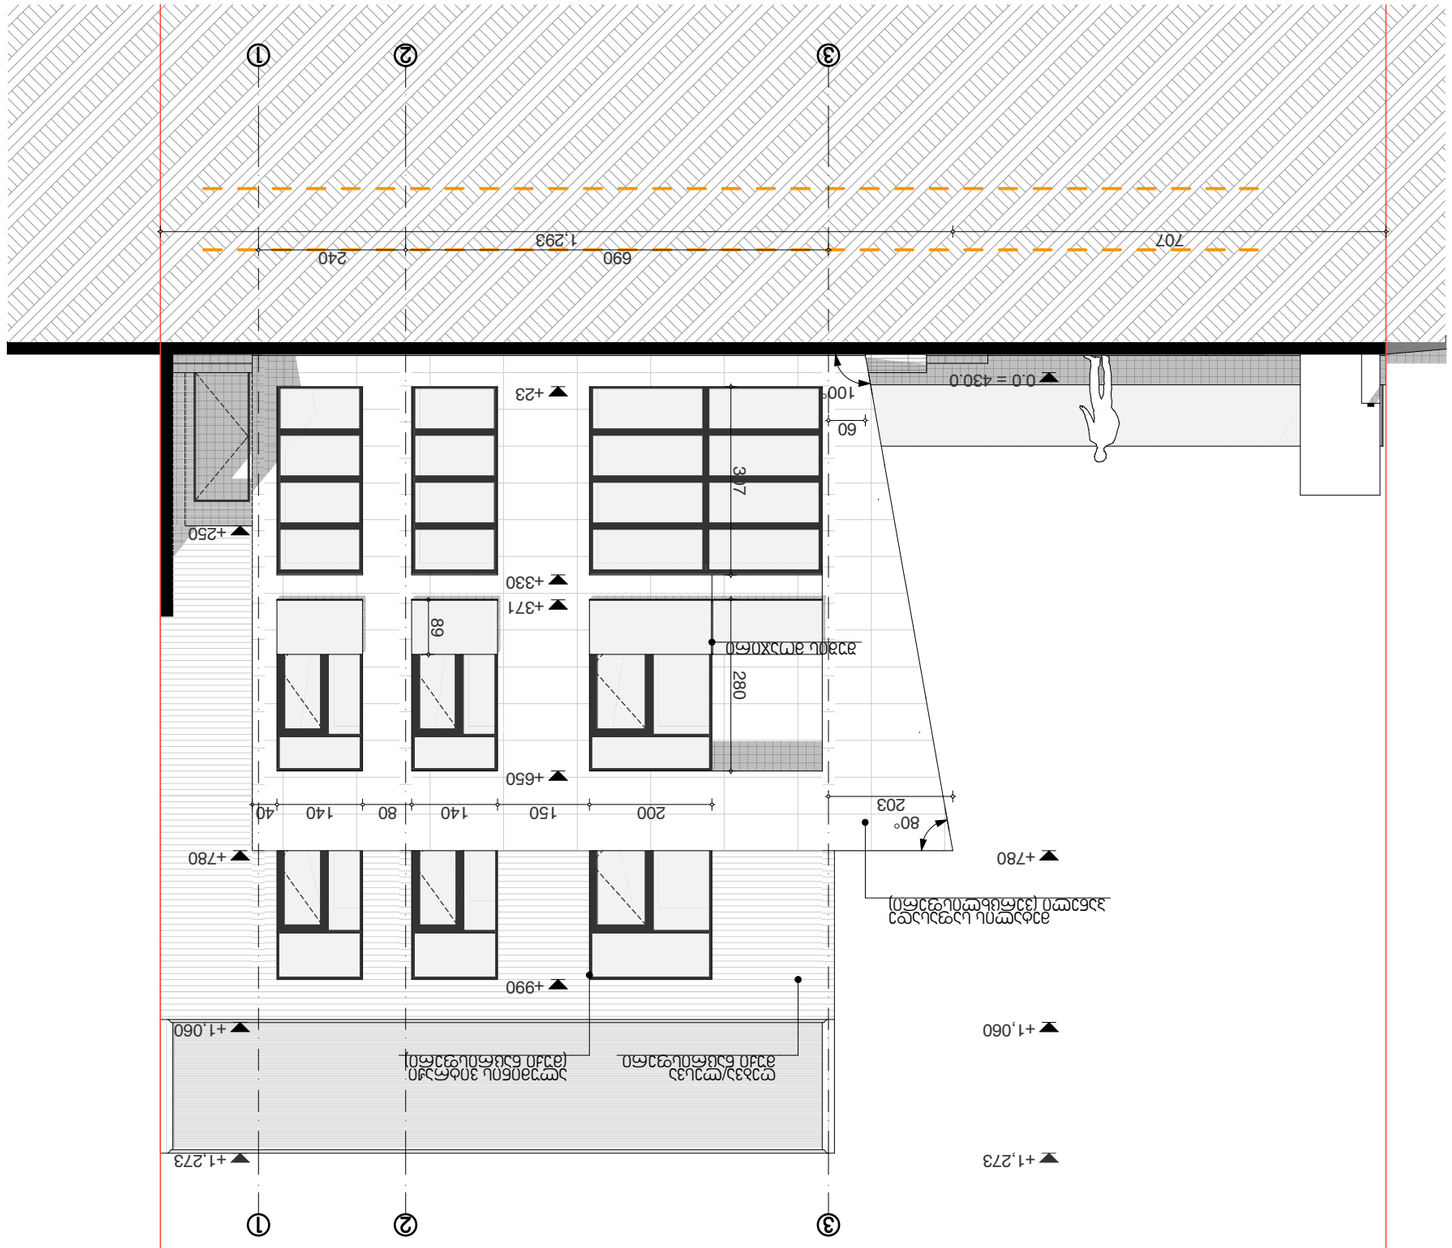

Designing your future environment

SteepStudio
Steep.ge
info@steep.ge

შპს Four Group
ქალაქი თბილისი ჭავჭავაძის 27ბ
+995577050004

ავტორი: Steep

პროექტის დასახელება:
Kamaz Pavillion

პროექტის ადგილმდებარეობა:
ქალაქი თბილისი

პროექტის ეტაპი:
პროექტი

ნახაზის დასახელება:
ფასადი

ფორმატი: A3
მასშტაბი: 1:100

ნახაზის №: 09

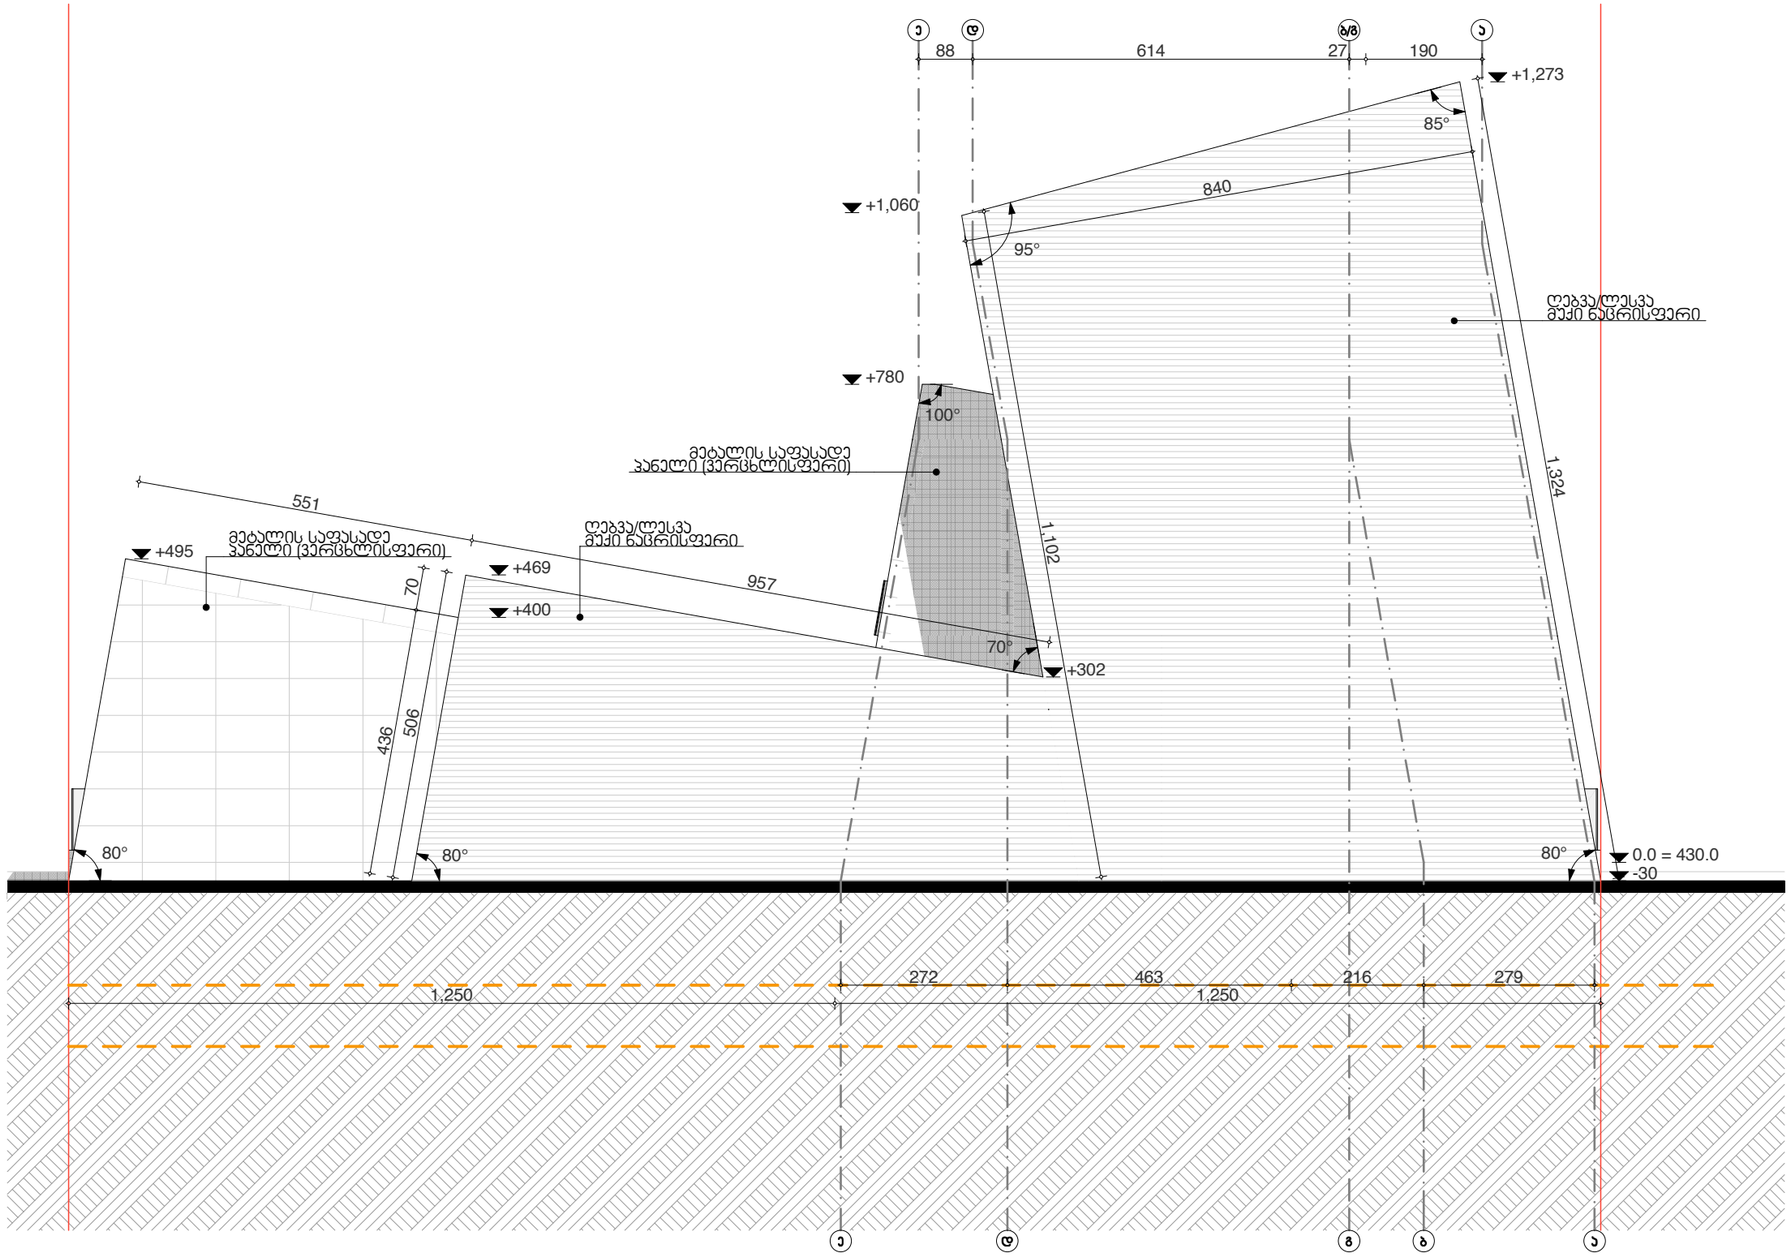

Designing your future environment!

SteepStudio
Steep.ge
info@steep.ge

შპს Four Group
ადამ მიცკევიჩის 27ბ
+995577050004

დირექტორი:
ბექა ფხაკაძე
არქიტექტორი:
ბექა ფხაკაძე

დამკვეთი:

პროექტის სახელწოდება:
Kamaz Paviollion

პირობითი აღნიშვნები:

მიწის ნაკვეთის საპროექტო საზღვარი

საინჟინრო ფართობი:

ნახაზი:
ფასადი

მასშტაბი:	ფორმატი:
1:100	A3

ფურცელი:
10

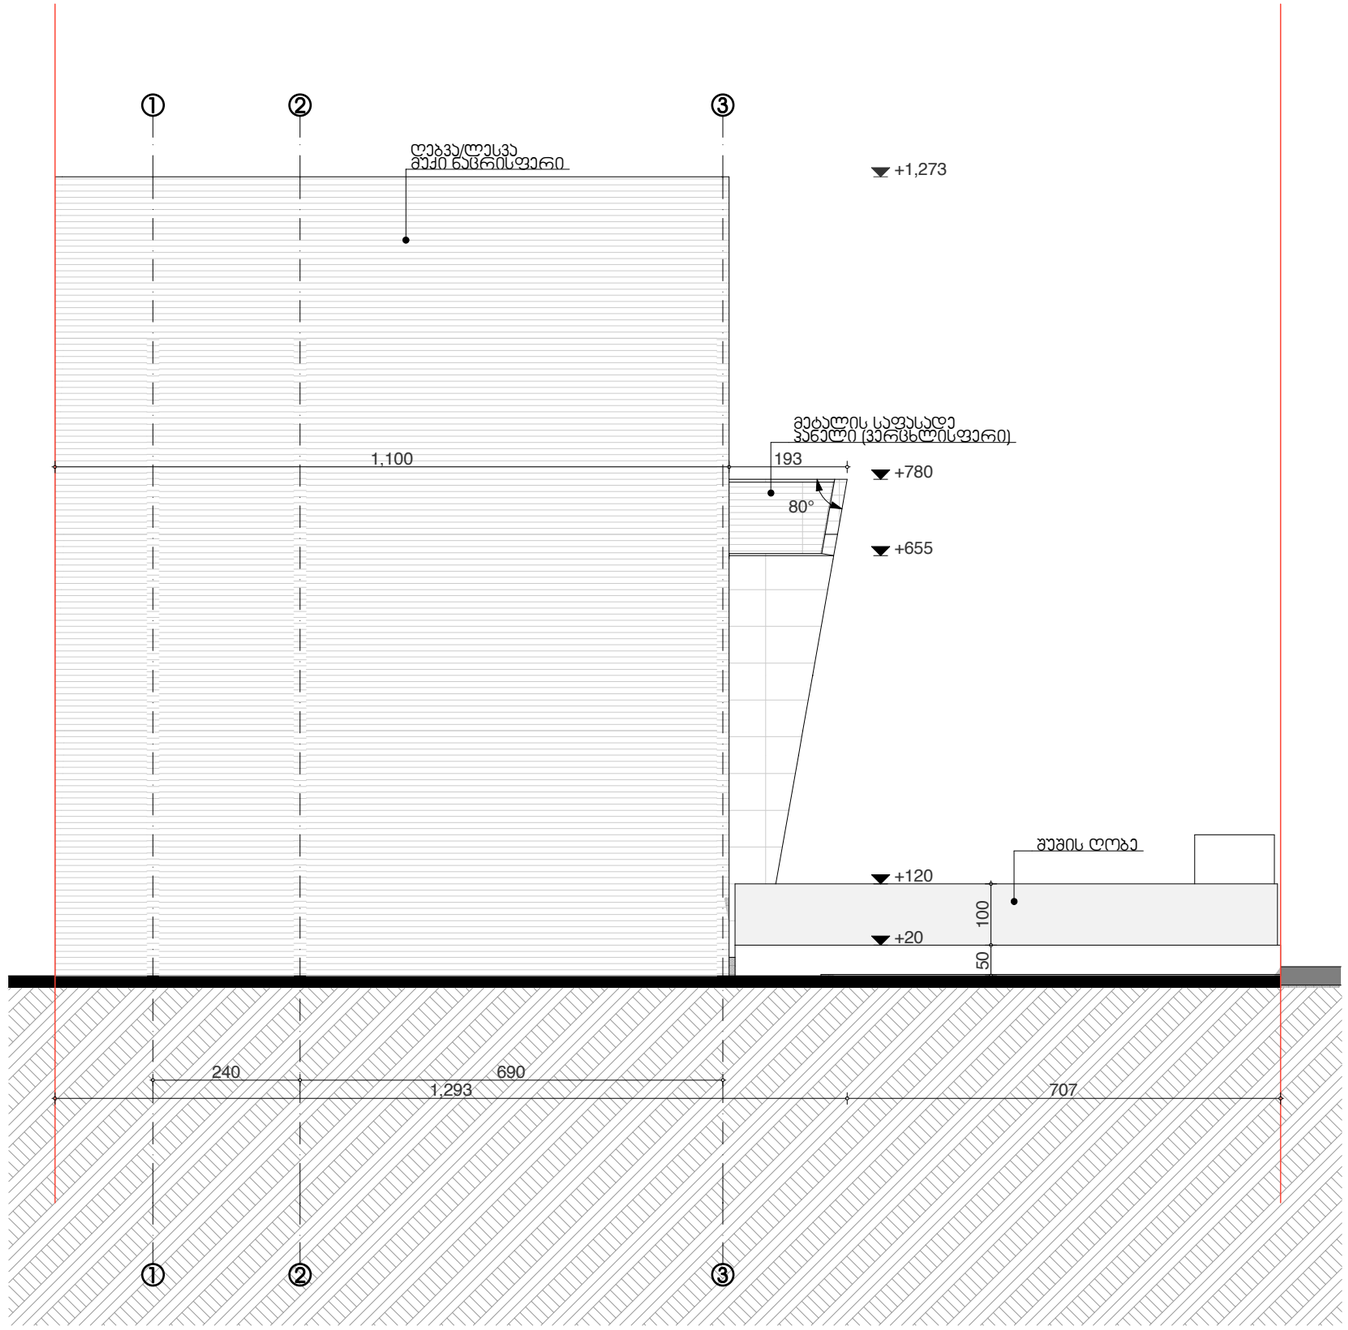

Designing your future environment!

SteepStudio
Steep.ge
info@steep.ge

შპს Four Group
ადამ მიცკევიჩის 27ბ
+995577050004

დირექტორი:
ბექა ფხაკაძე
არქიტექტორი:
ბექა ფხაკაძე

დამკვეთი:

პროექტის სახელწოდება:
Kamaz Paviollion

პირობითი აღნიშვნები:

მიწის ნაკვეთის საპატრო საზღვარი

საგზარიჭო ფართობი:

ნახაზი:
ფასადი

მასშტაბი:	ფორმატი:
1:100	A3

ფურცელი:
11