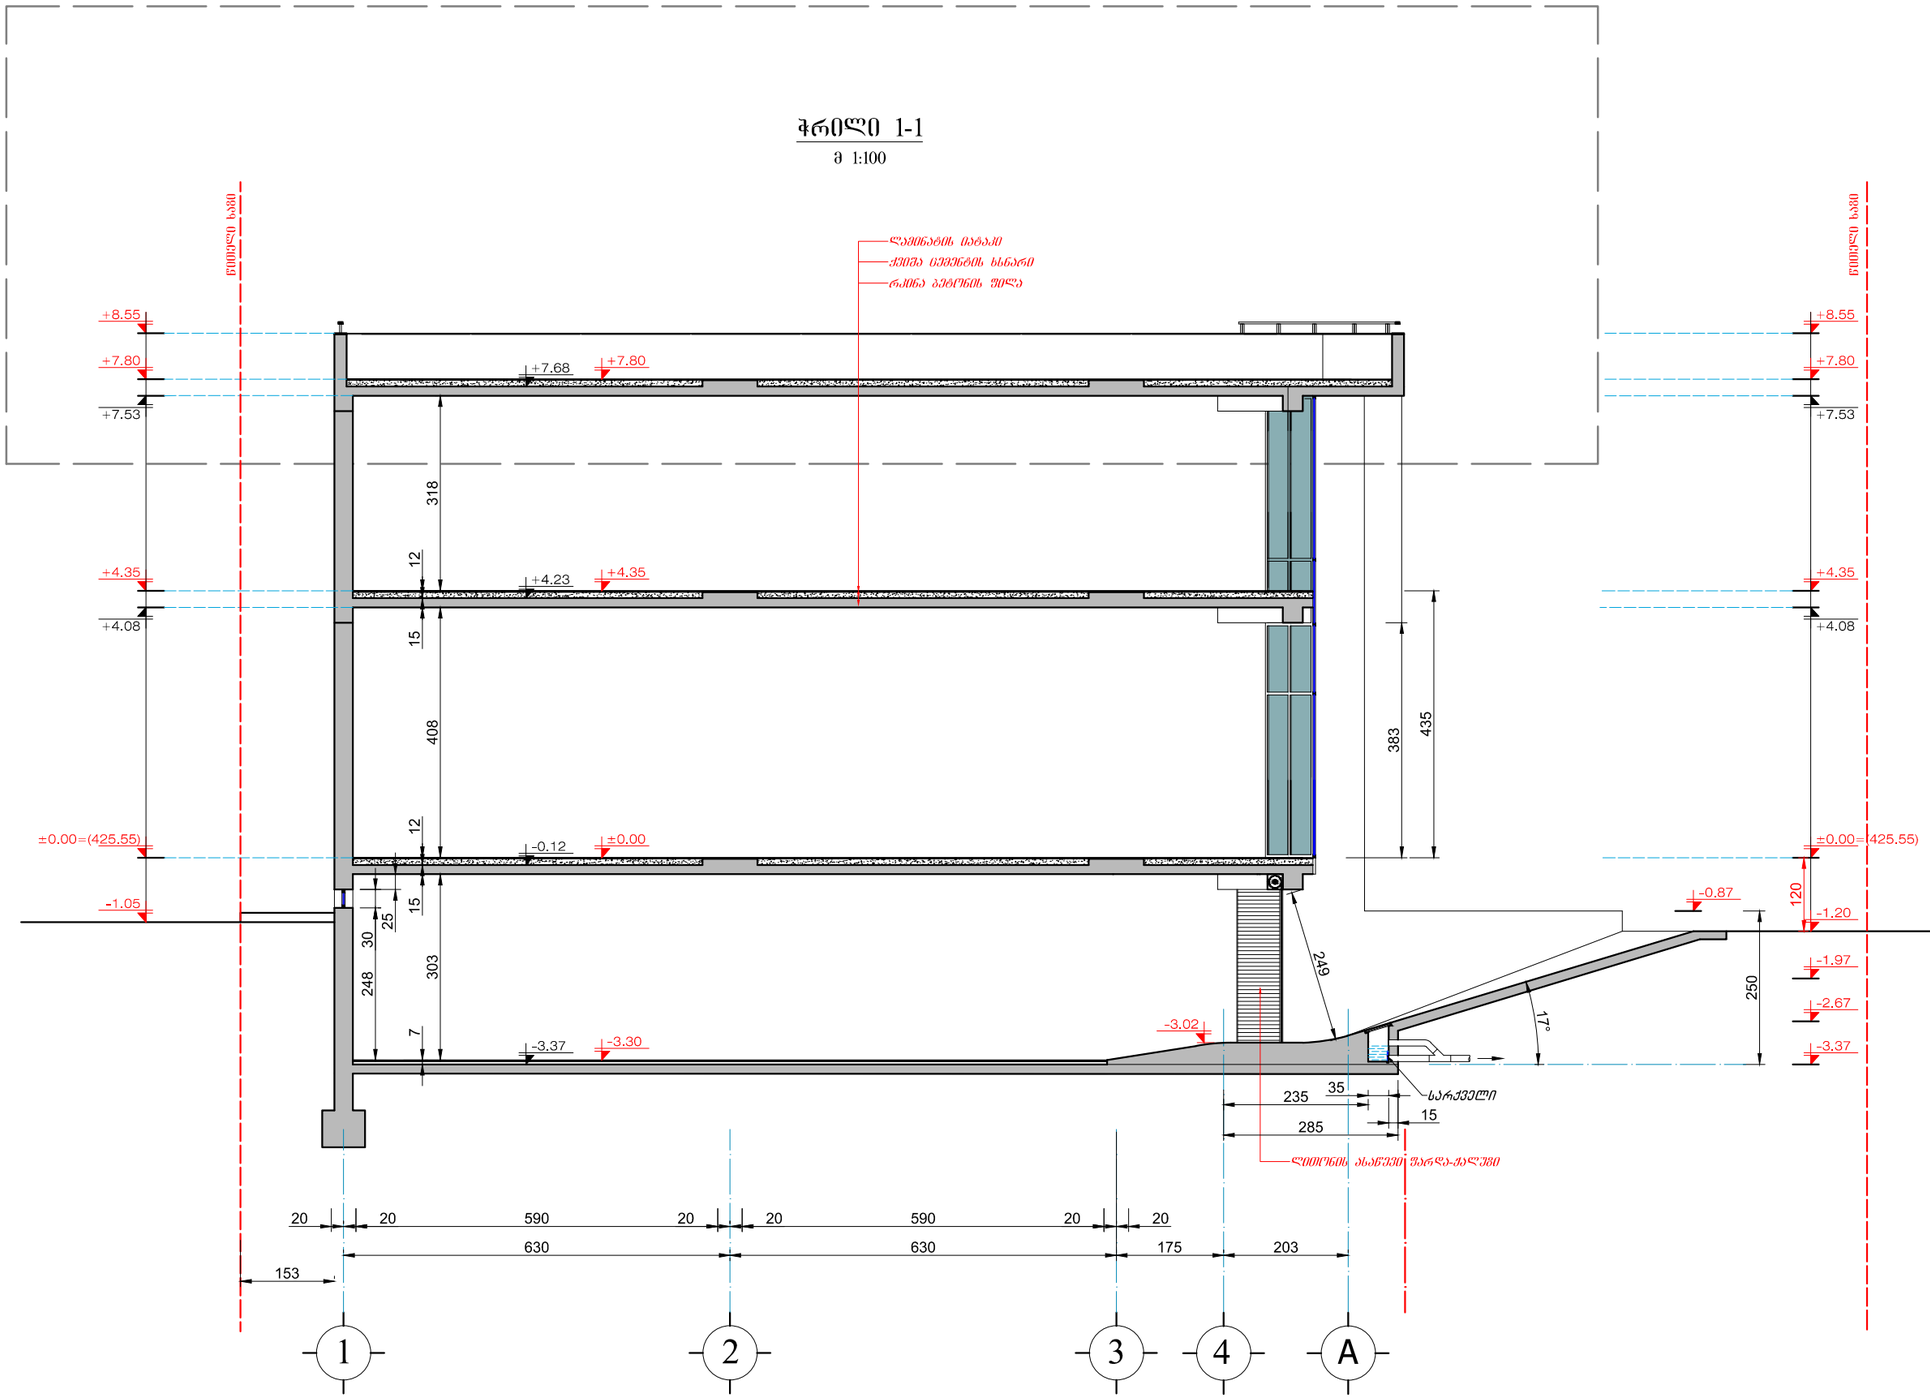

თანამდებობა	ბვარი	ხელმოწერა	მრავალფუნქციური კომპლექსი ქ. თბილისი,აკაკი ბელიაშვილის ქ.№132
არქიტექტორი	ნ. მაღრაძე		
შეამოწმა			

არსებული ჭრილი 1-1	ფურს.	მასშ.	სტადია
		1:100	
	27.04.2015		

ჭრილი 1-1

მ 1:100

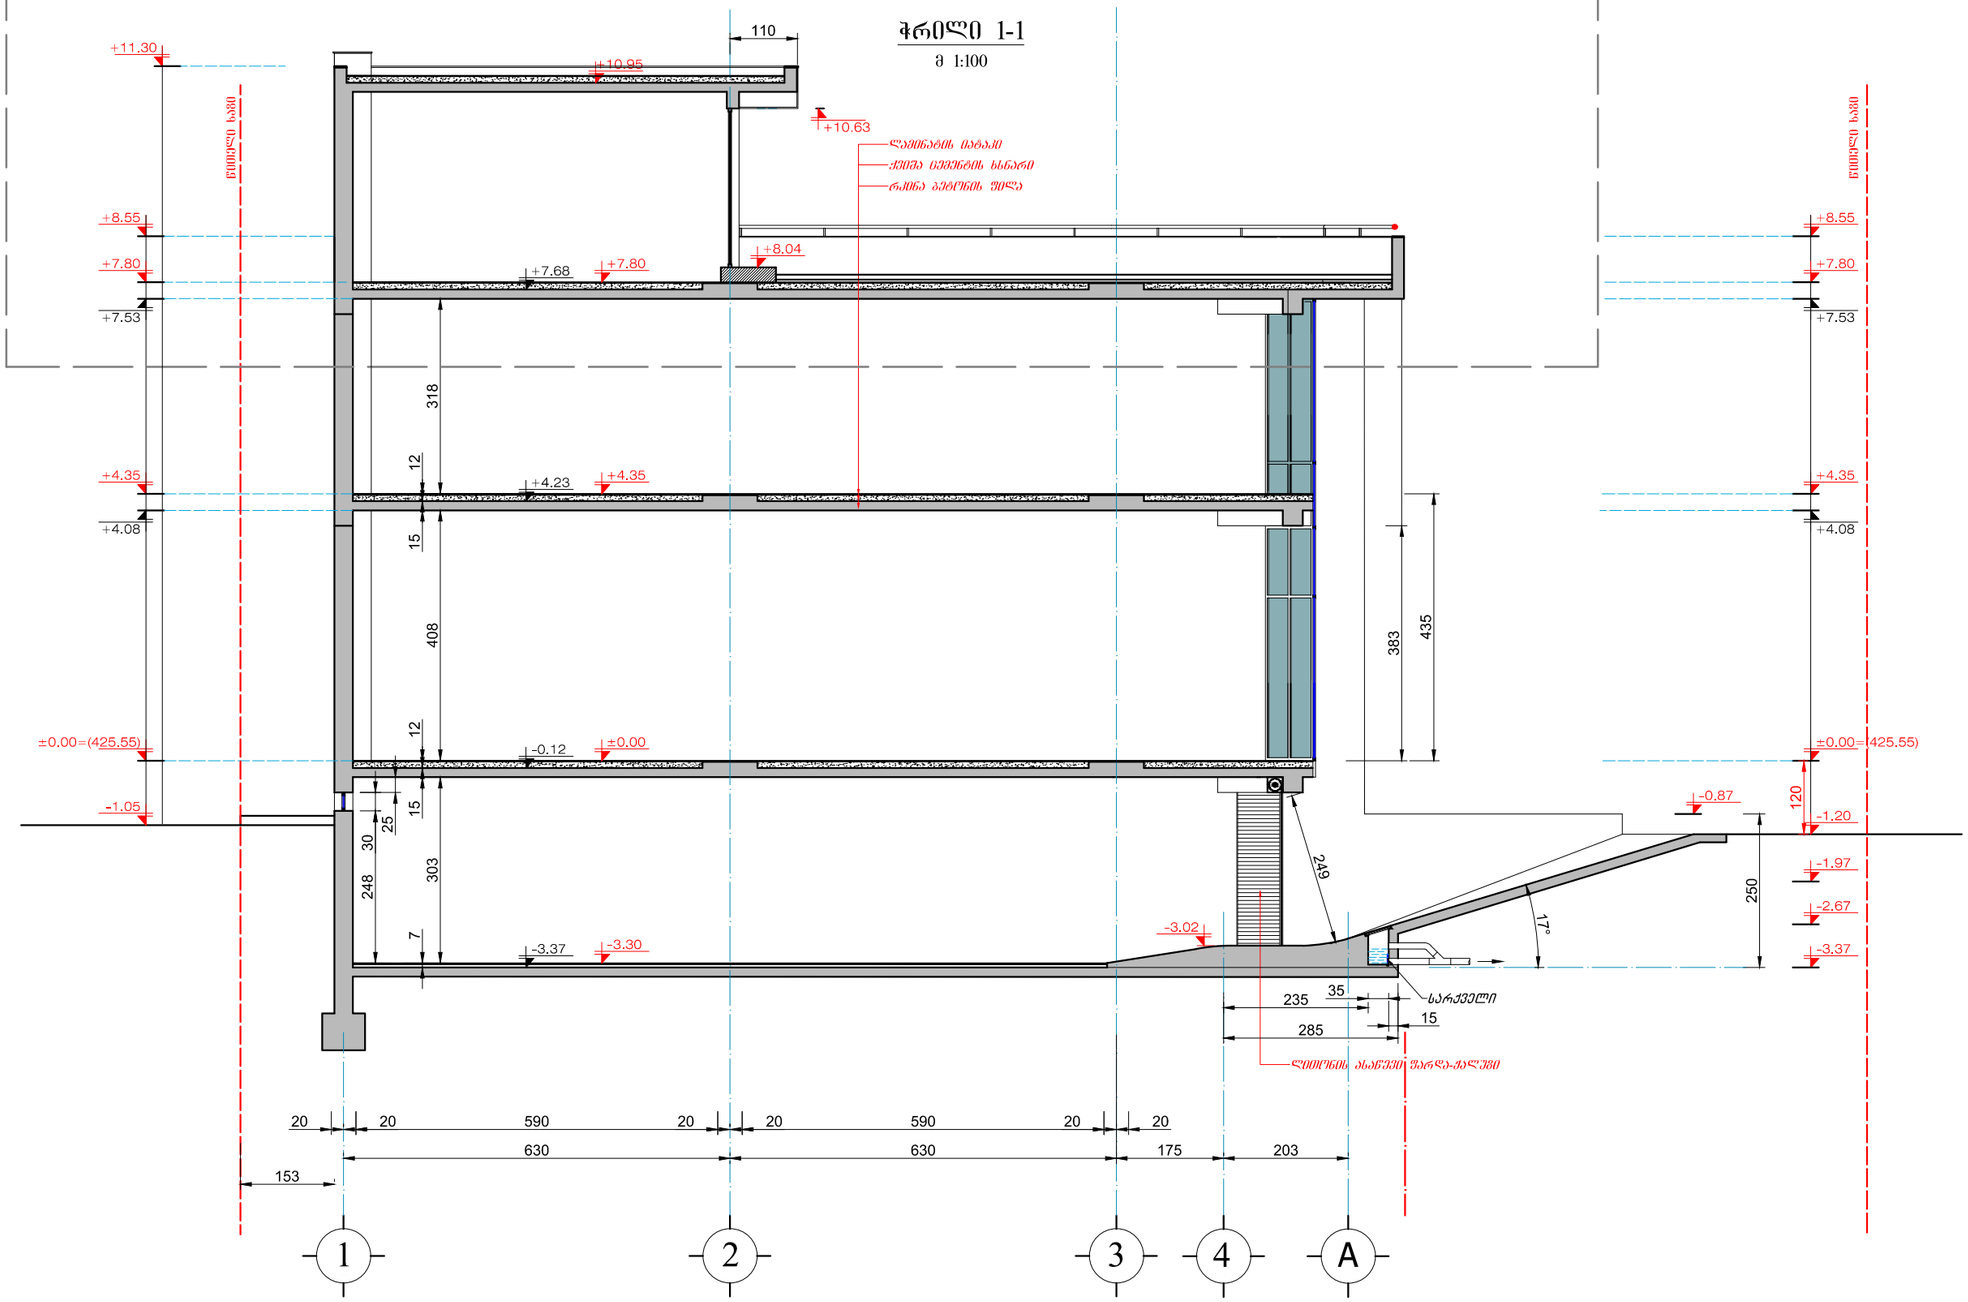

თანამდებობა	გვარი	ხელმოწერა	მრავალფუნქციური კომპლექსი ქ. თბილისი,აკაკი გელიაშვილის ქ.№132
არქიტექტორი	ნ. მაღრაძე		
შეამოწმა			ჭრილი 1-1
			ფურც. მასშ. სტადია 1:100 27.04.2015

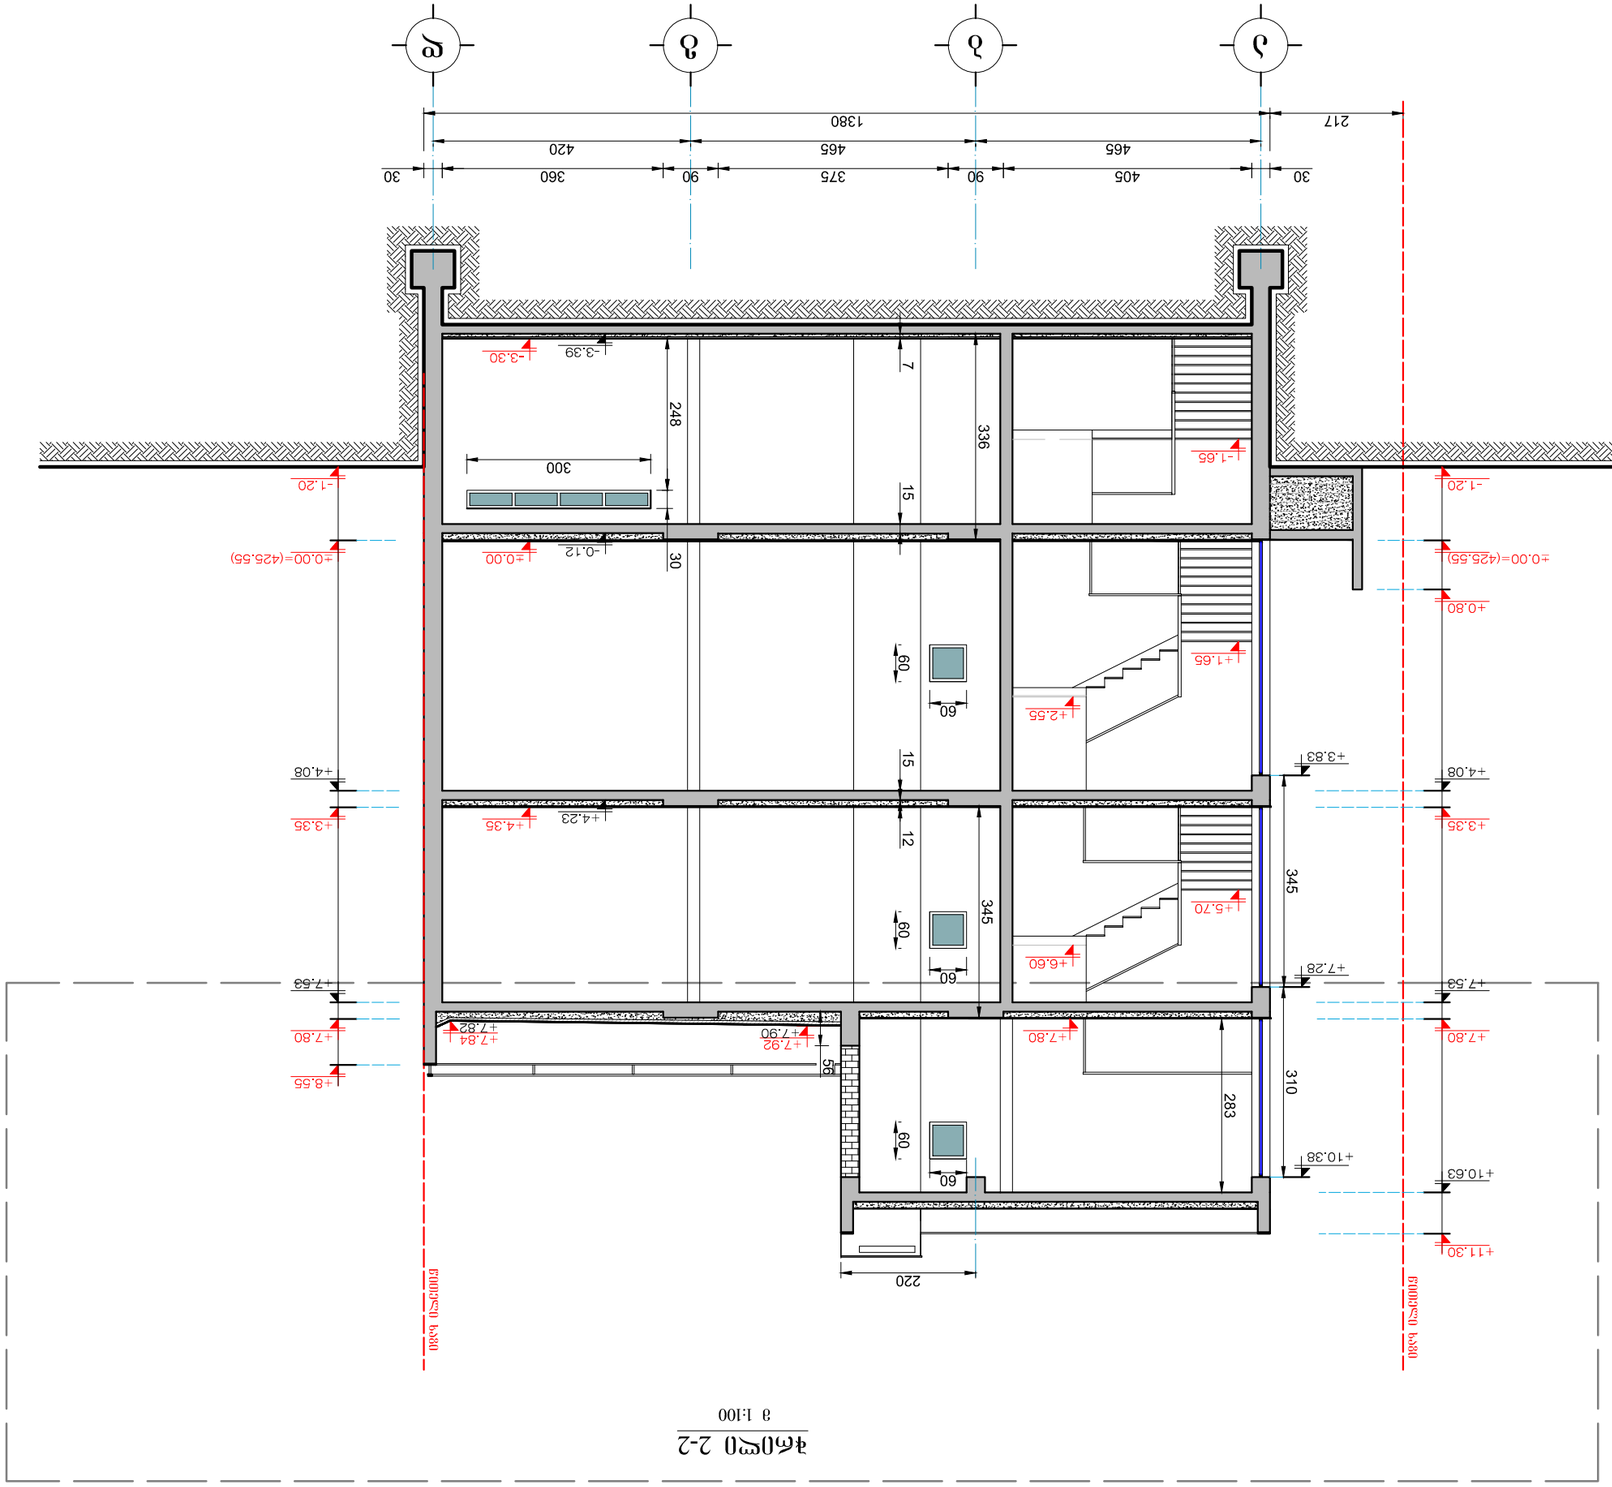

4մՕՍ 2-2

3 1:100

ՀԱՅԱՍՏԱՆԻ ՀԱՆՐԱՊԵՏՈՒԹՅԱՆ ԱՐԱՐԱՏՅԱՆ ՄԱՐԶԻ ԳԵՂԱՇԱՏԻ ՀԱՄԱՅՆՔԻ ԱՎԱՆ ՀԱՄԱՅՆՔԱՅԻՆ ՎԱՐՉՈՒԹՅՈՒՆ	ՀԱՅԱՍ	ԵՐԵՎԱՆՈՒՄ	
ՀԱՄԱՅՆՔԱՅԻՆ ՀԱՄԱՄԱՍՆԱԿՑՈՒԹՅՈՒՆ	Ն. ՀԱՅԱԿՅԱՆ		
ՀԱՄԱՅՆՔԱՅԻՆ			

ԱՎԱՆԻ 2-2 ՊՈՒՄԲԱԿԱՅԻՆ ՖԱՄԲԱՐՁԱԿ

ՊՐԱՆ	ԱՎԱՆ	ԼԵՅԼ
		1:100

27.04.2015

ჭრილი 2-2

მ 1:100

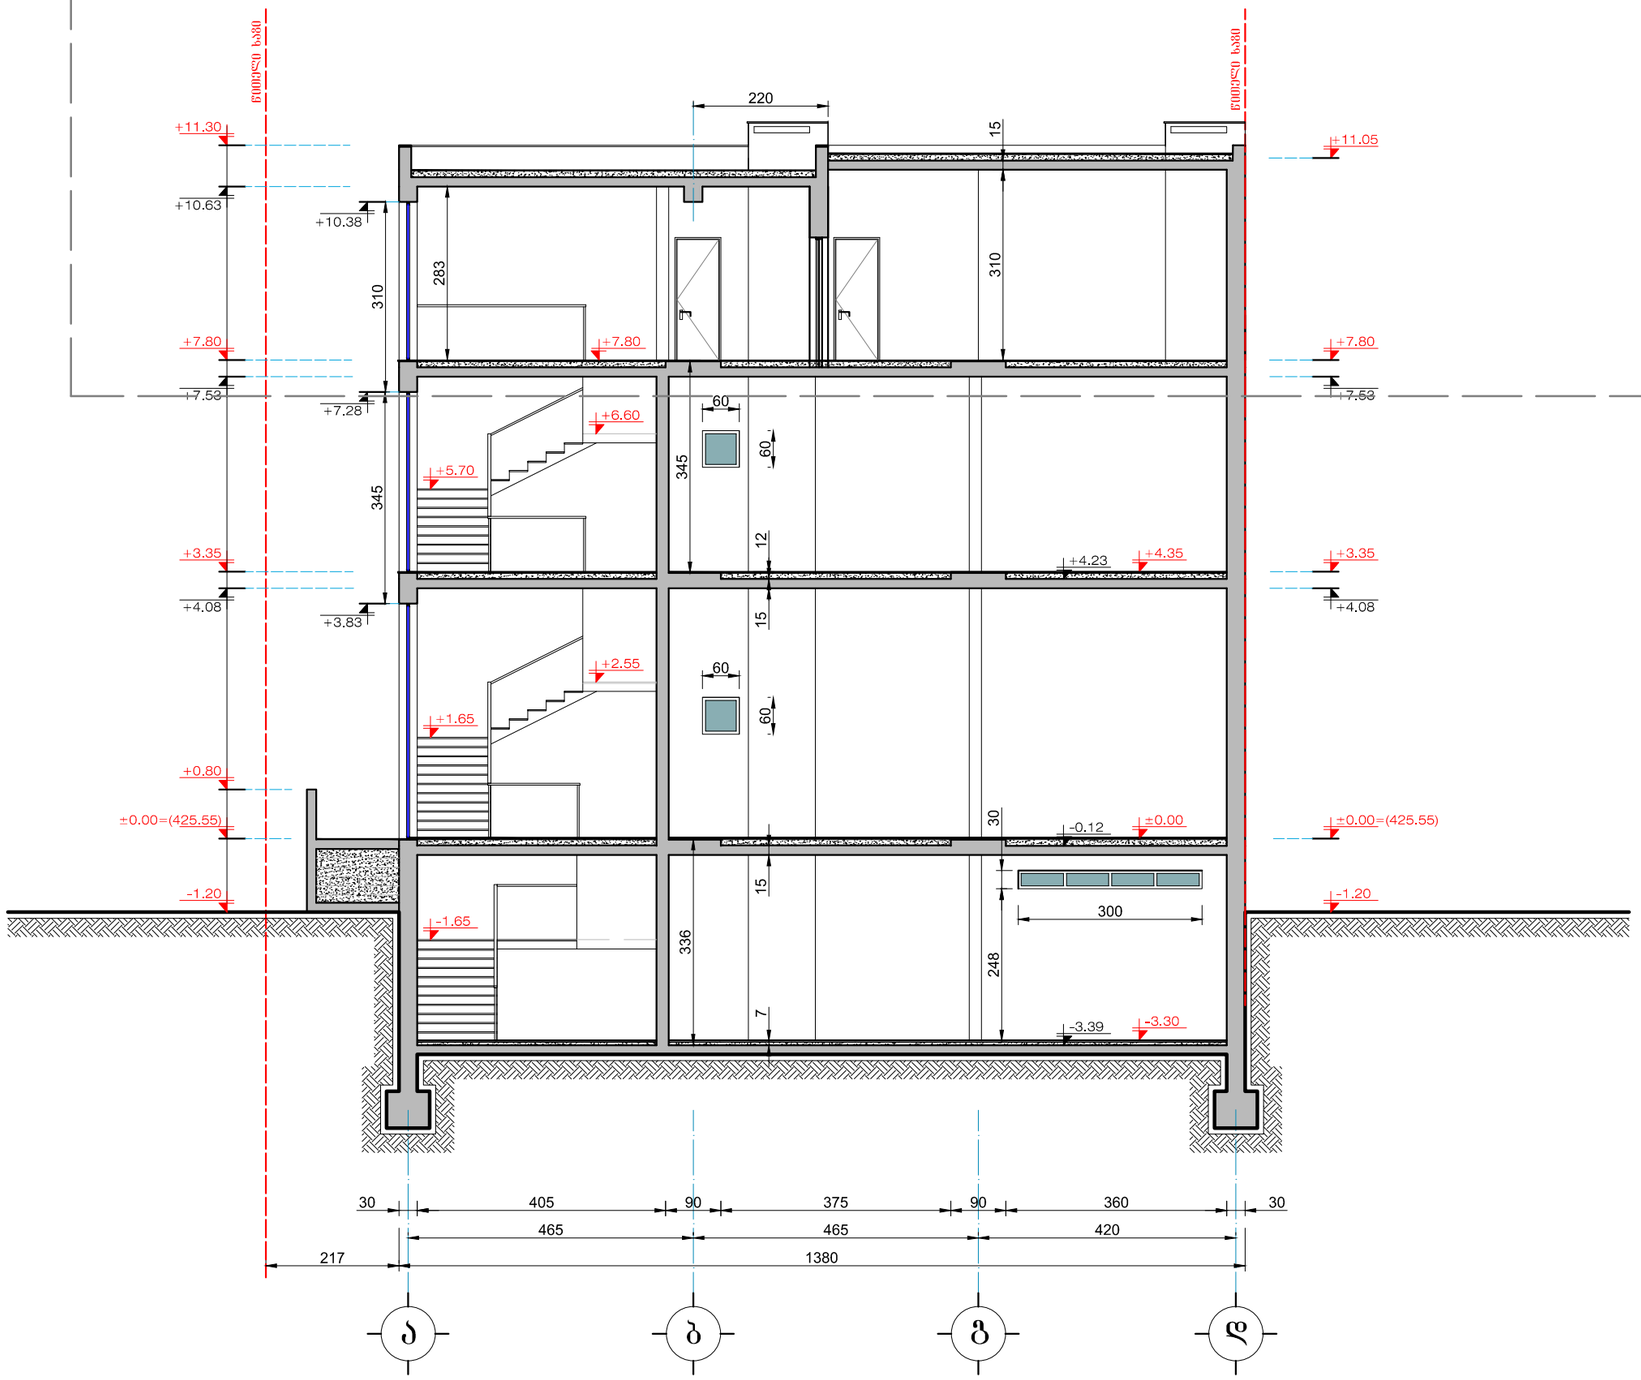

თანამდებობა	გვარი	ხელმოწერა	მრავალფუნქციური კომპლექსი ქ. თბილისი,აკაკი ბელიაშვილის ქ.№132
არქიტექტორი	ნ. მაღრაძე		ჭრილი 2-2
შეამოწმა			

ფურს.	მასშ.	სტადია
	1:100	
27.04.2015		

ჭრილი 3-3

მ 1:100

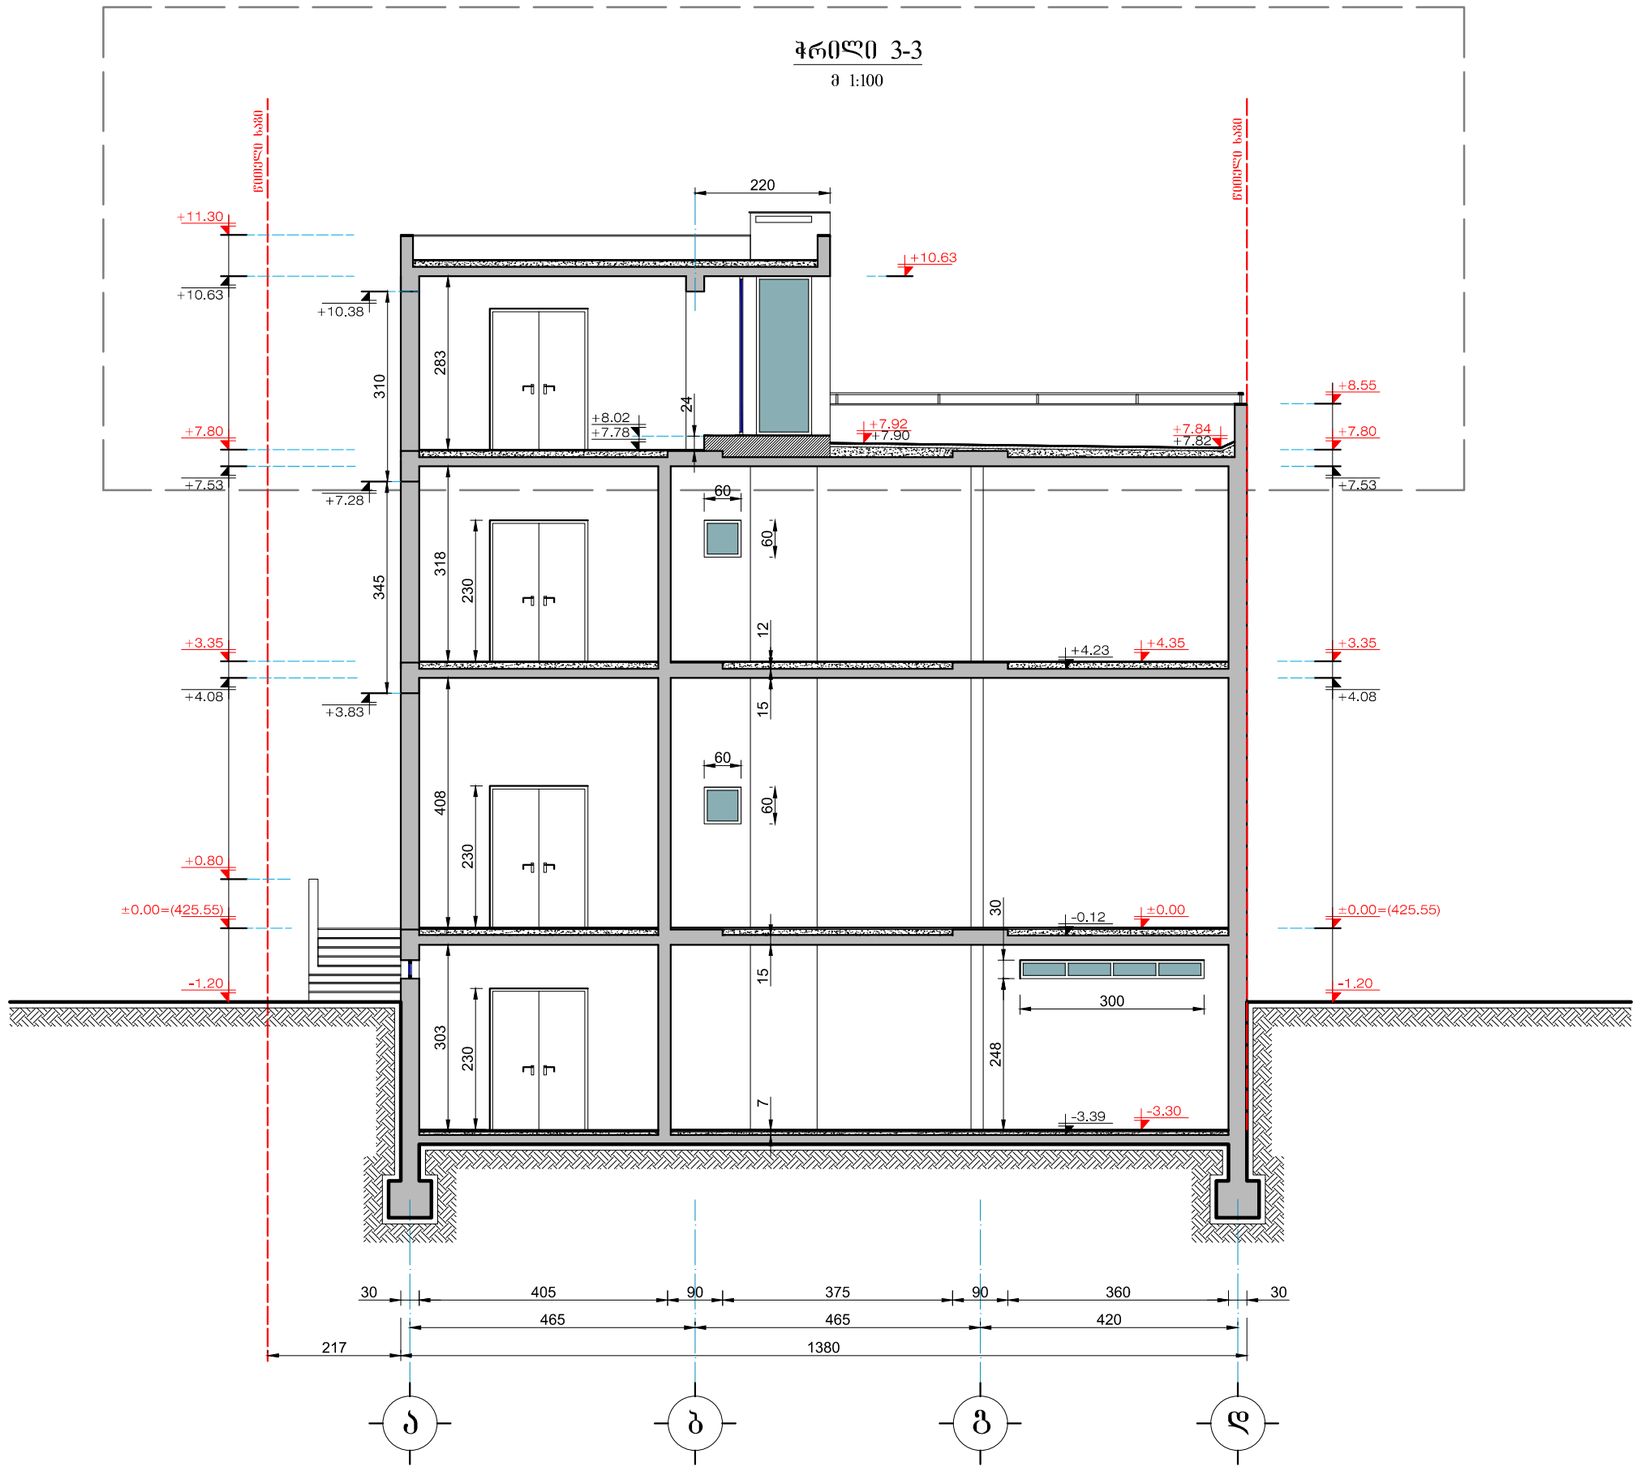

თანამდებობა	გვარი	ხელმოწერა	მრავალფუნქციური კომპლექსი ქ. თბილისი,აკაკი ბელიაშვილის ქ.№132
არქიტექტორი	ნ. მაღრაძე		არსებული ჭრილი 3-3
შეამოწმა			ფურც. / მასშ. 1:100 / სტადია
			27.04.2015

ჭრილი 3-3

მ 1:100

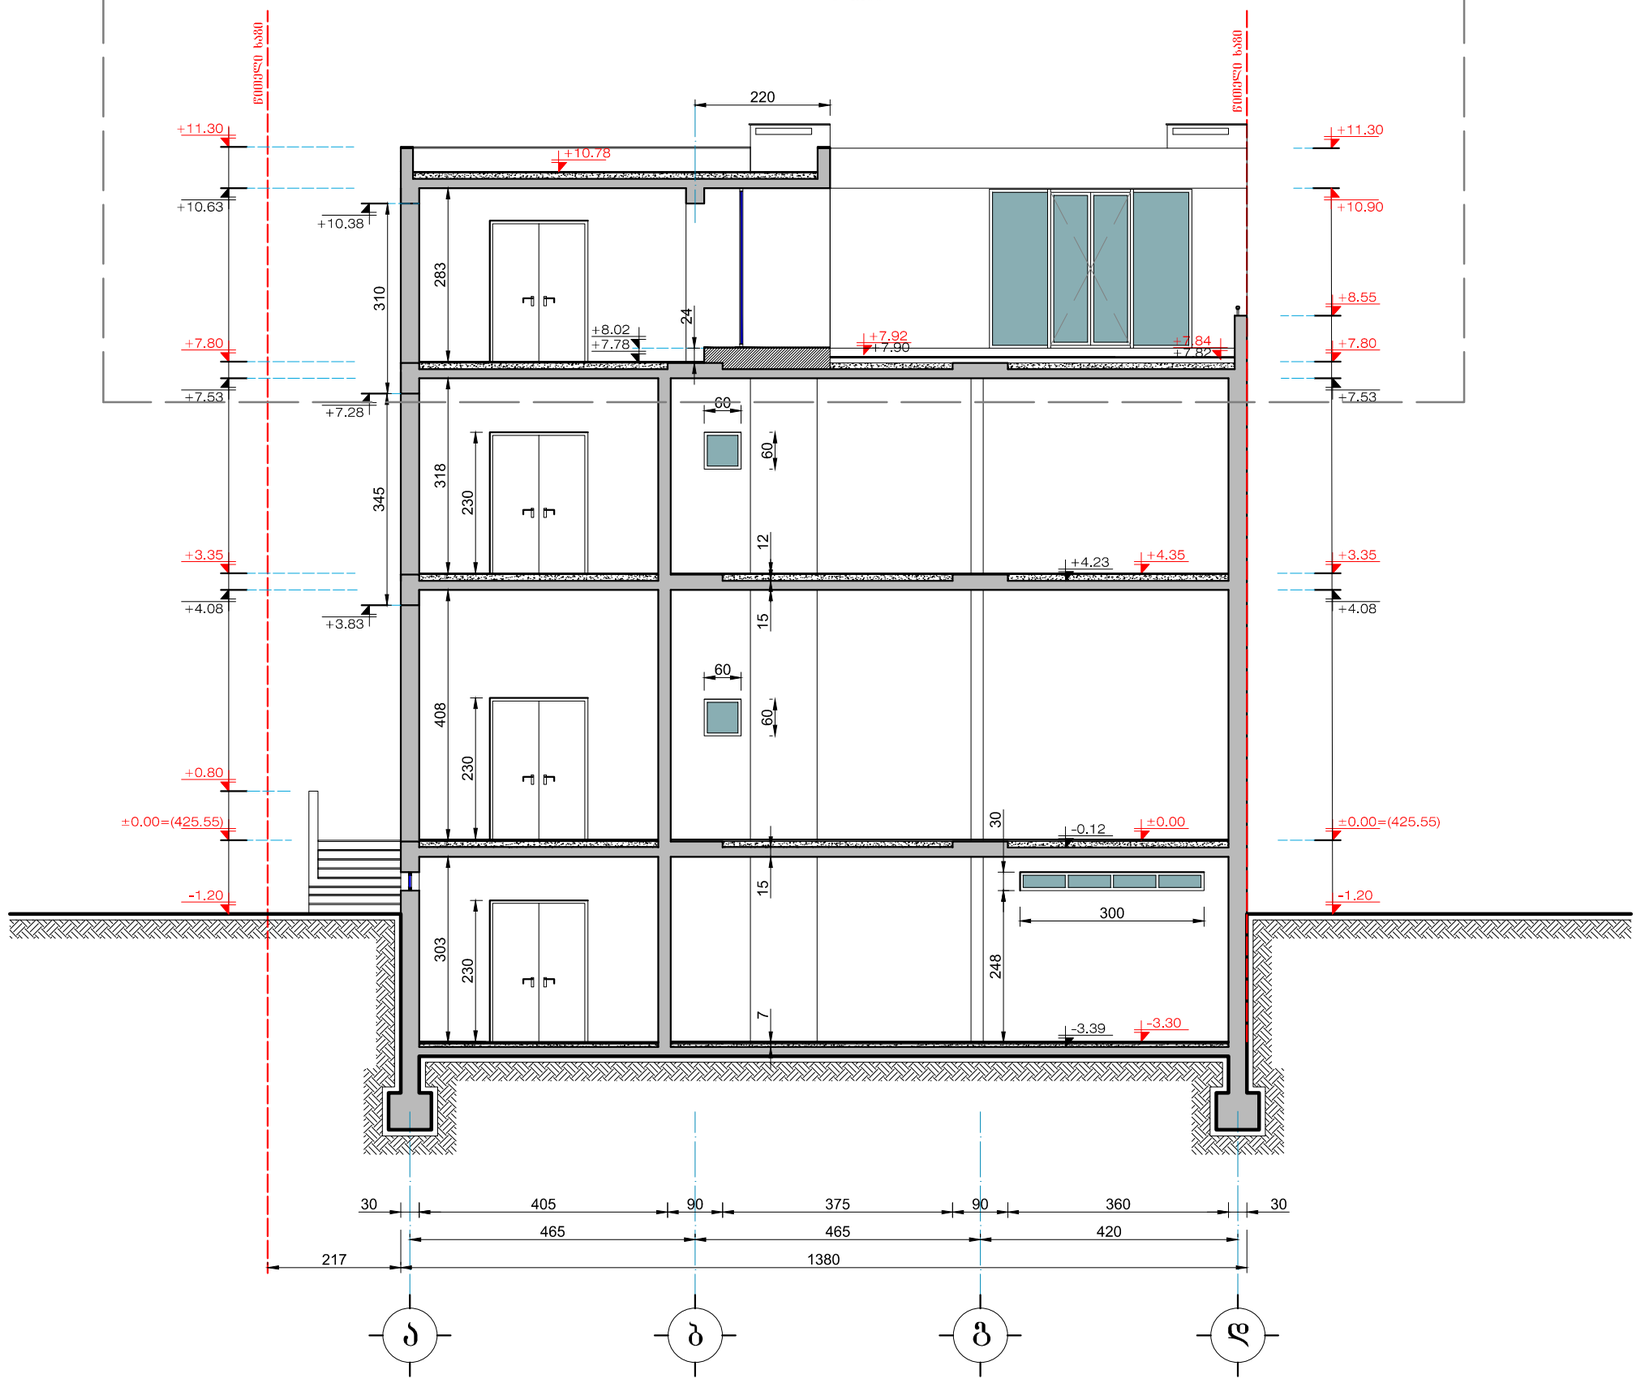

თანამდებობა	გვარი	ხელმოწერა	მრავალფუნქციური კომპლექსი ქ. თბილისი,აკაკი ბელიაშვილის ქ.№132
არქიტექტორი	ნ. მაღრაძე		
შემოწმა			ჭრილი 3-3
			ფურც. / მასშ. / სტადია 1:100 27.04.2015