ჭრილი 1-1

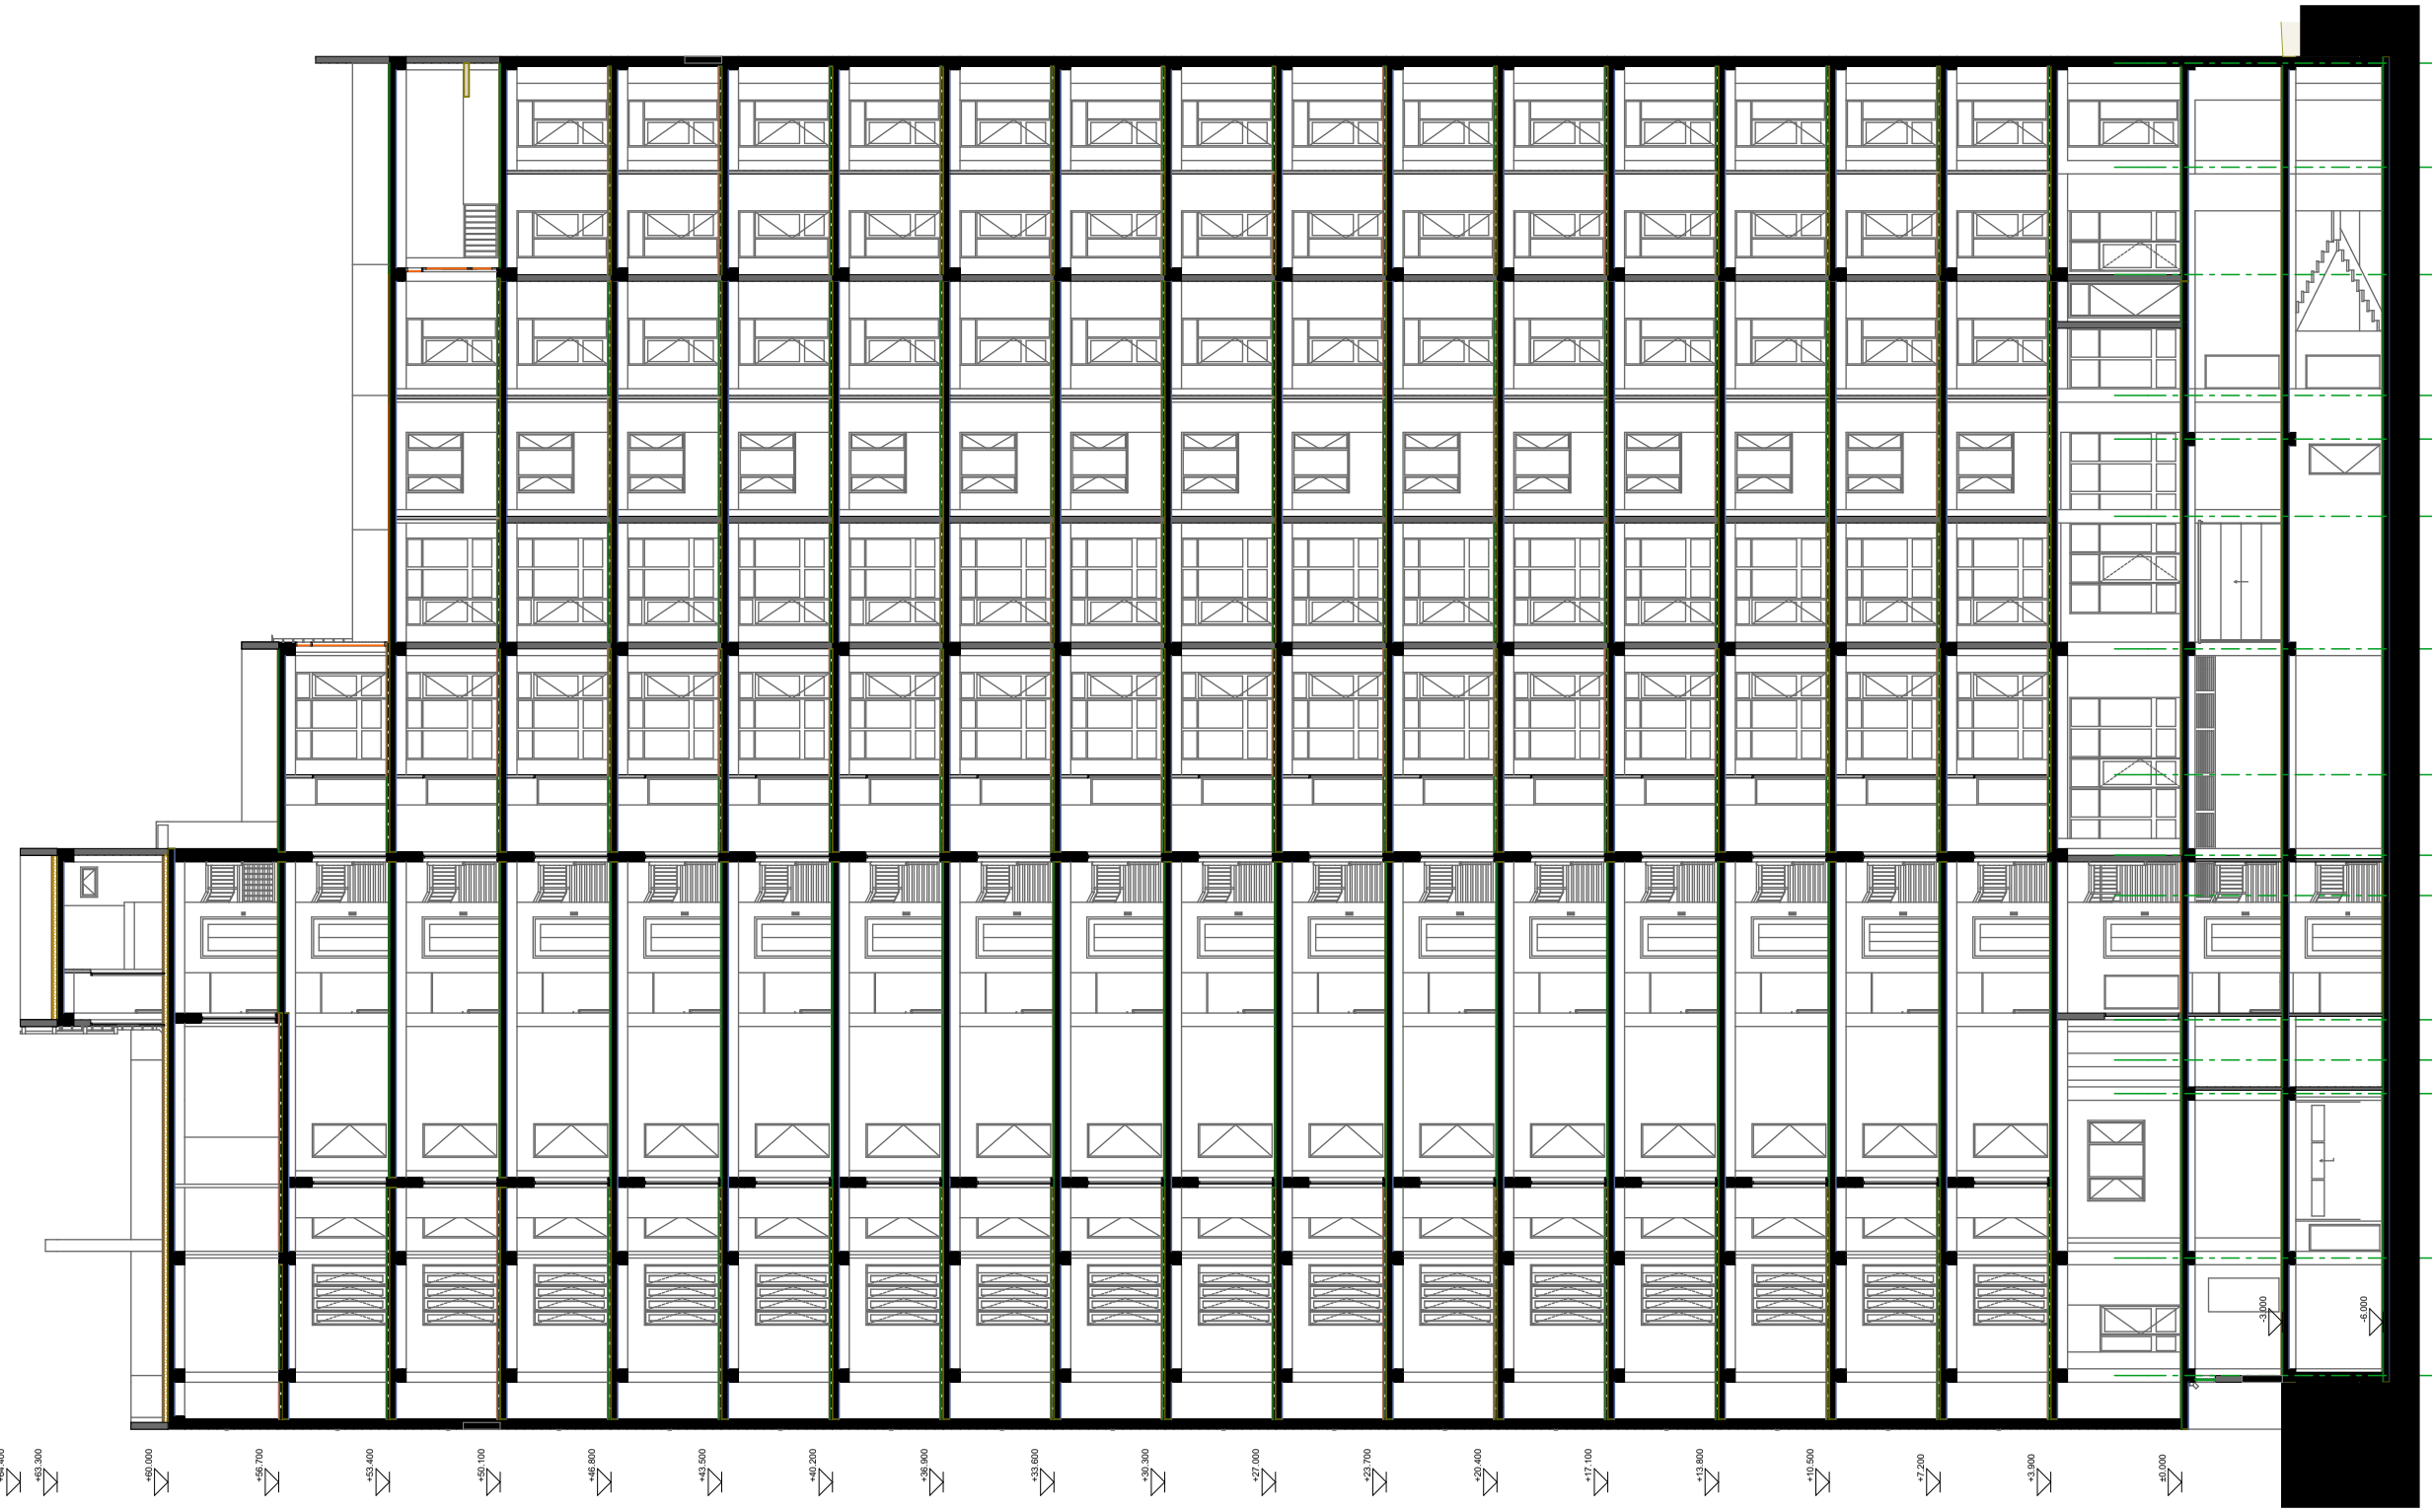

შ.პ.ს. "გუდ ბილდერი"
დირექტორი:
დავით კიპაროიძე
ს/კ 405024290

ქ. თბილისი, აგრარული უნივერსიტეტის ტერიტორია, მრავალფუნქციური, მრავალსართულიანი საცხოვრებელი სახლის პროექტი

შენიშვნა:

მთავარი არქიტექტორი:
გურაბ გეწაძე

არქიტექტორი:
გიორგი ნანავა

ნახაზის დასახელება
ჭრილი 1-1

სტადია: ა-პ	ა-პ
მასშტაბი	1:200
ფურც. რ.	15
ფურც. №	10

ჭრილი 2-2

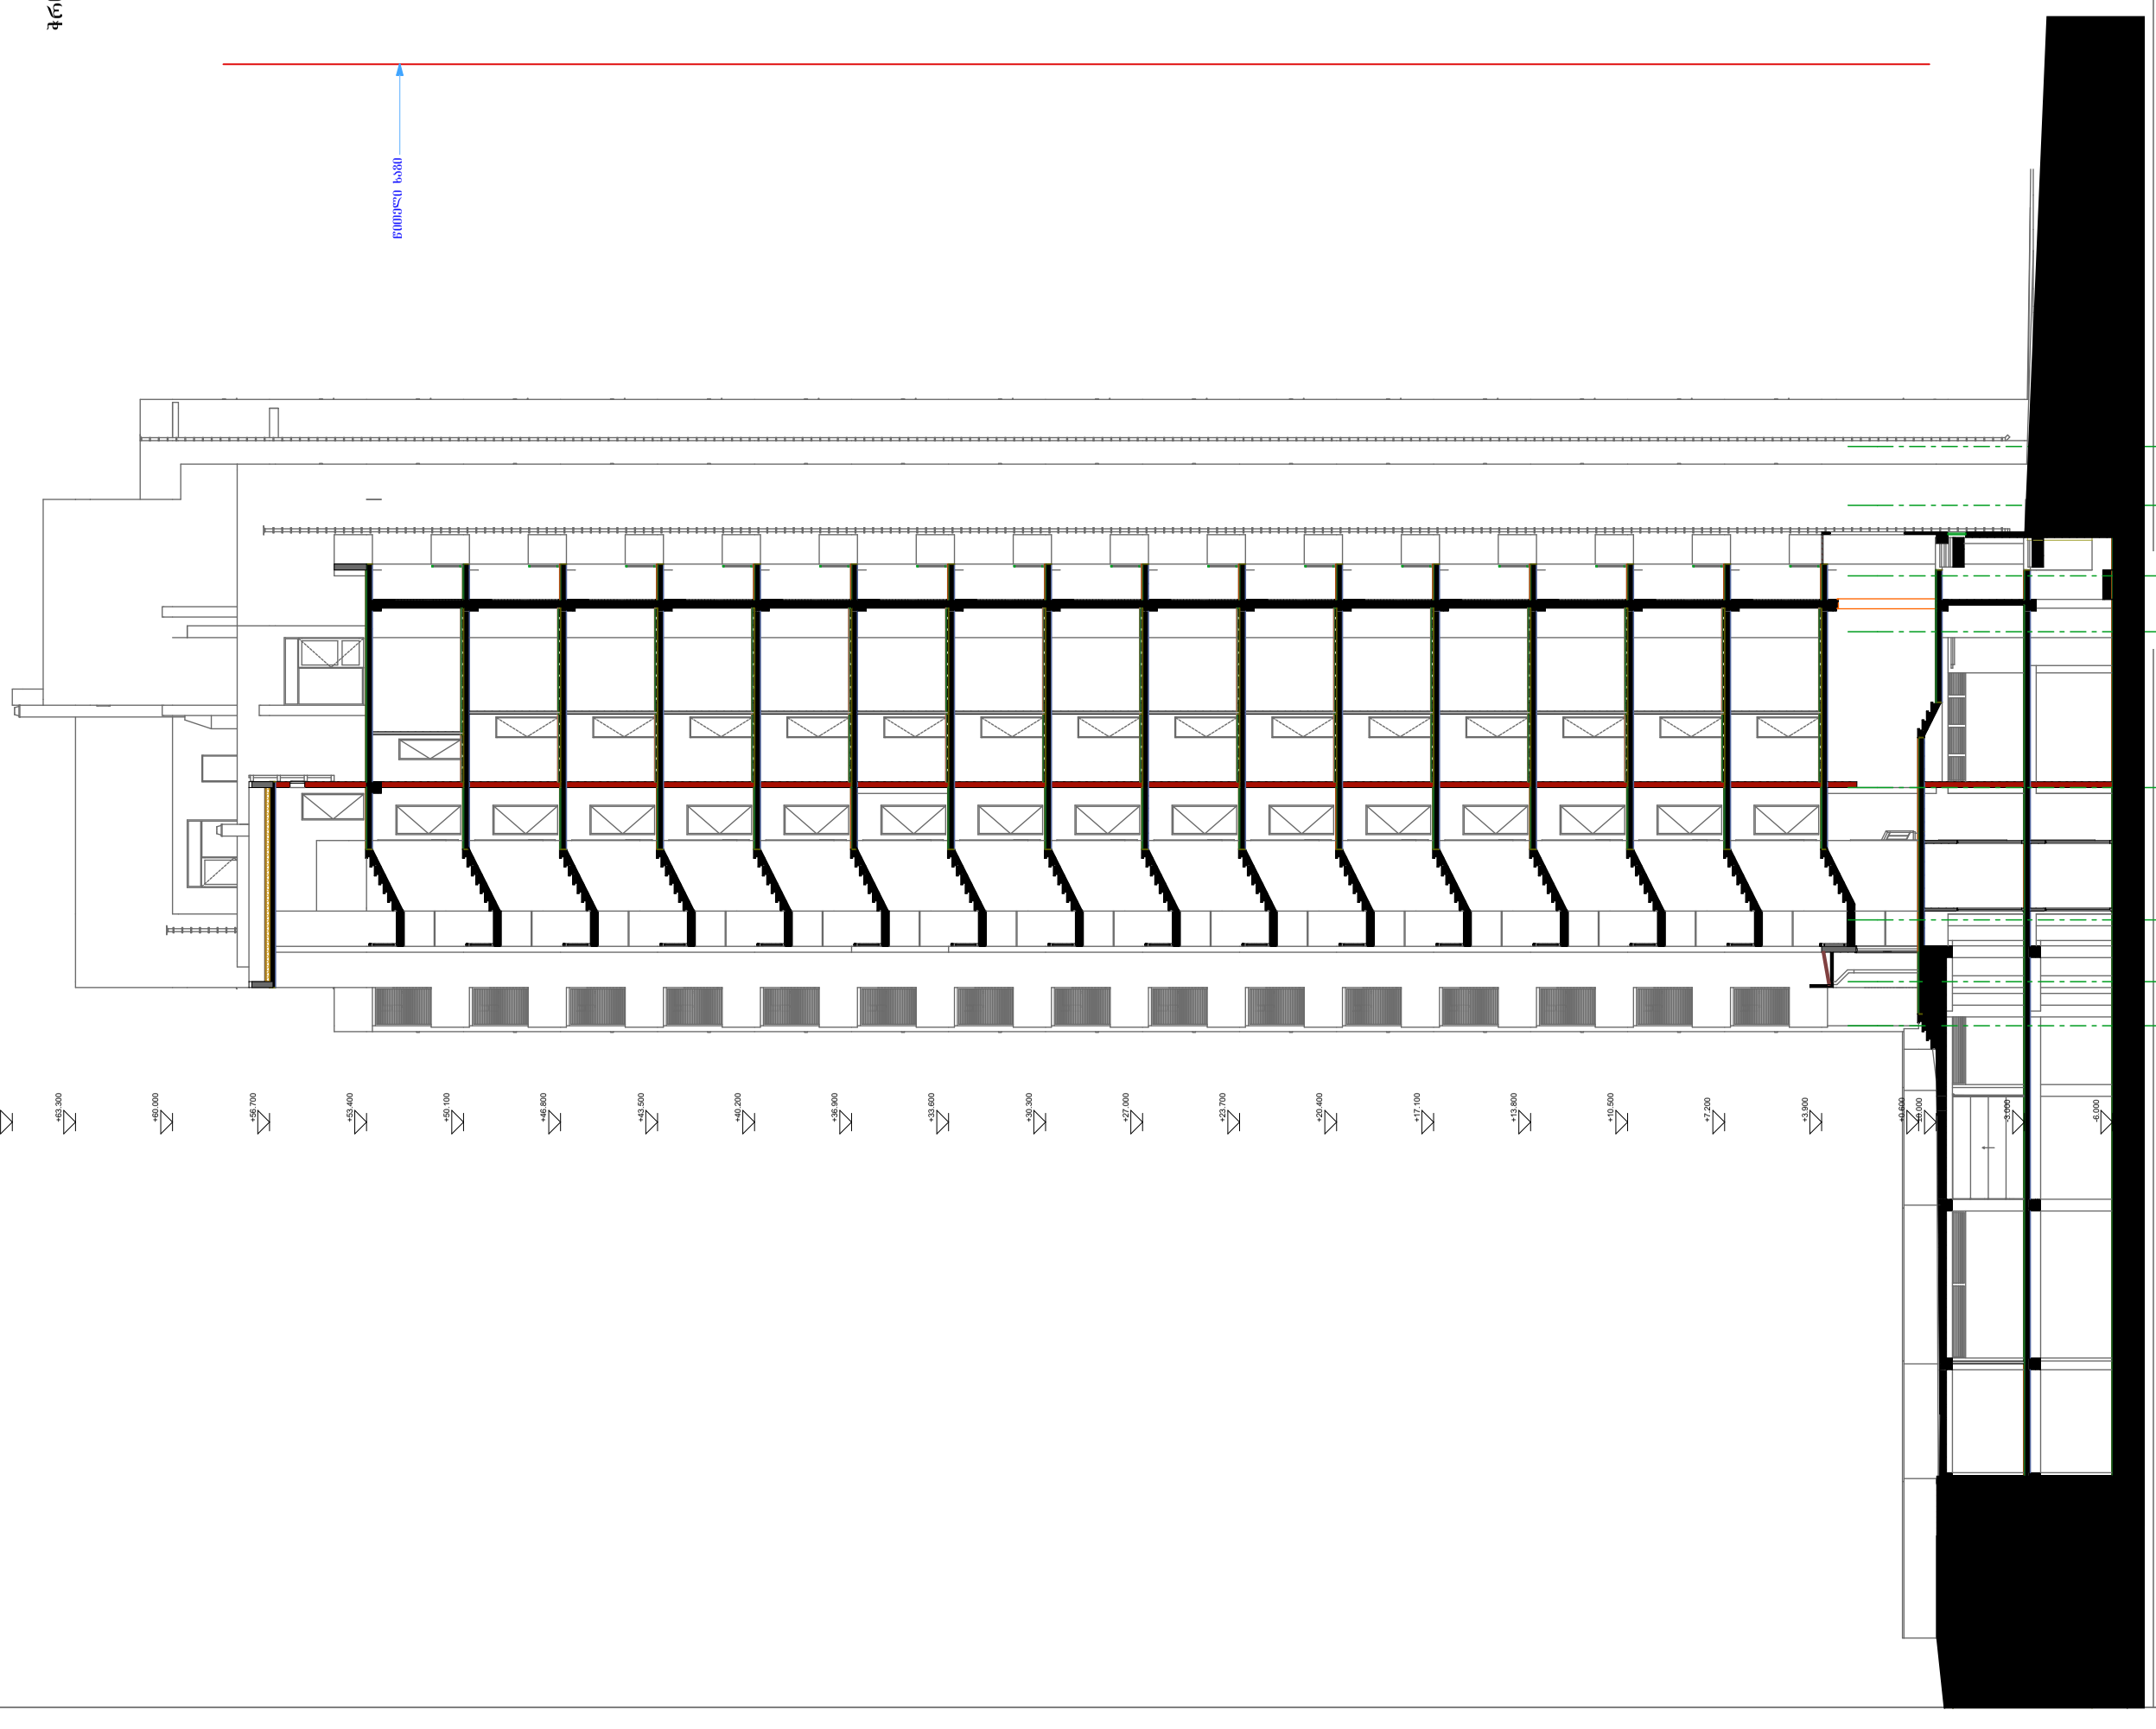

შ.პ.ს. "გულ ბილდერი"
დირექტორი:
დავით კიპაროიძე
ს/კ 405024290

ქ. თბილისი, აგრარული უნივერსიტეტის ტერიტორია, მრავალფუნქციური, მრავალსართულიანი საცხოვრებელი სახლის პროექტი

შენიშვნა:

მთავარი არქიტექტორი:
გურაბ გეწაძე

არქიტექტორი:
გიორგი ნანავა

ნახაზის დასახელება
ჭრილი 2-2

სტადია: ა-პ	ა-პ
მასშტაბი	1:200
ფურც. რ.	15
ფურც. №	11