

ჭრილი 1-1

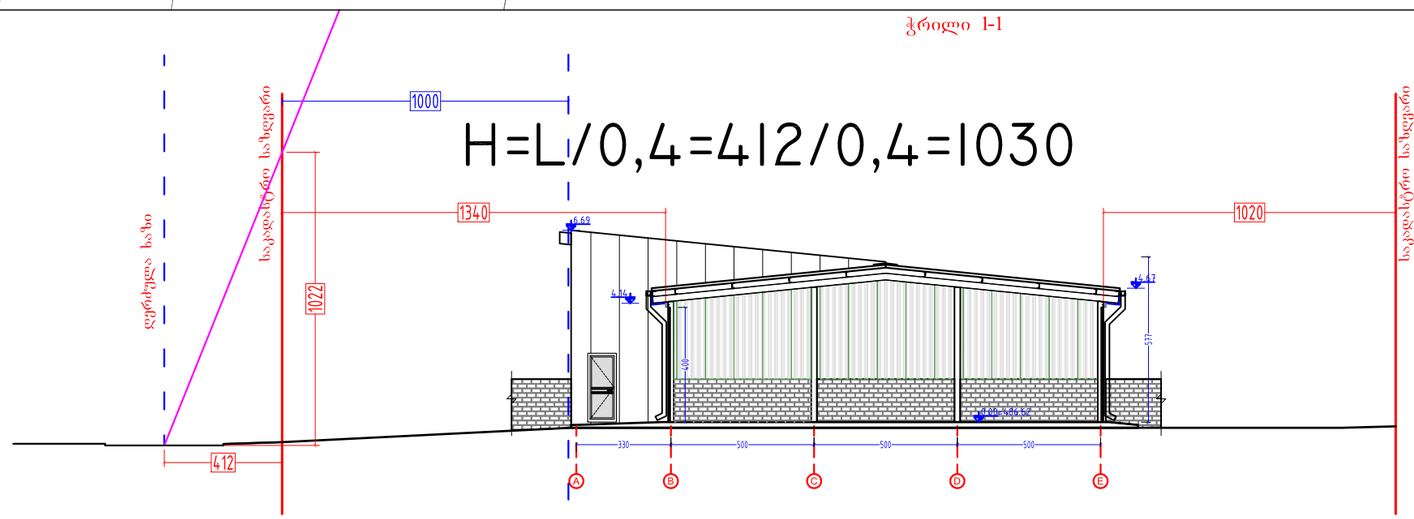

ფორმატი PAPER SIZE	A-3
პროექტის № PROJECT #	2.01.2013

ჰიდროიზოლაციის აღნიშვნები LEGEND

დამკვეთი CLIENT: შპს "გეოტექსერვისი"

პროექტი PROJECT: ავტობოქსები

მისამართი ADDRESS: სოფელი დიღომი

	NAME	
დირექტორი	გ. ჭუმბურიძე	
მთ. არქიტექტორი	გ. ჭუმბურიძე	
ავტორი	გ. ჭუმბურიძე	
	ბ. კალანდაძე	
მთ. კონსტრუქტორი	ხ. პაპაშვილი	
დაამუშავა	ბ. კალანდაძე	

GRC Ltd
Digomi IV/18/48
Tbilisi, Georgia
T: 252 08 10
E mail: grc_studio@yahoo.com

არქიტექტურული ნაწილი ARCHITECTURE

მასშტაბი SCALE	1:50	თარიღი DATE OF ISSUE	16.02.2015

ნახაზი DRWG.: სხვები

კორექტირება REVISIONS

№	კორექტ. REV.	თარიღი DATE
1		
2		
3		
4		
5		
6		

ინდექსი INDEX	ფურც. PAGES
A	A-04 -26-