ქალაქმშენებლობითი პარამეტრების გადაჭარბების დასაბუთების პროექტი. ქ. თბილისი, ლისის საკრებულო (ნაკვ. 7/9)



არსებული სიტუაციის გენ.გეგმა მ 1:500

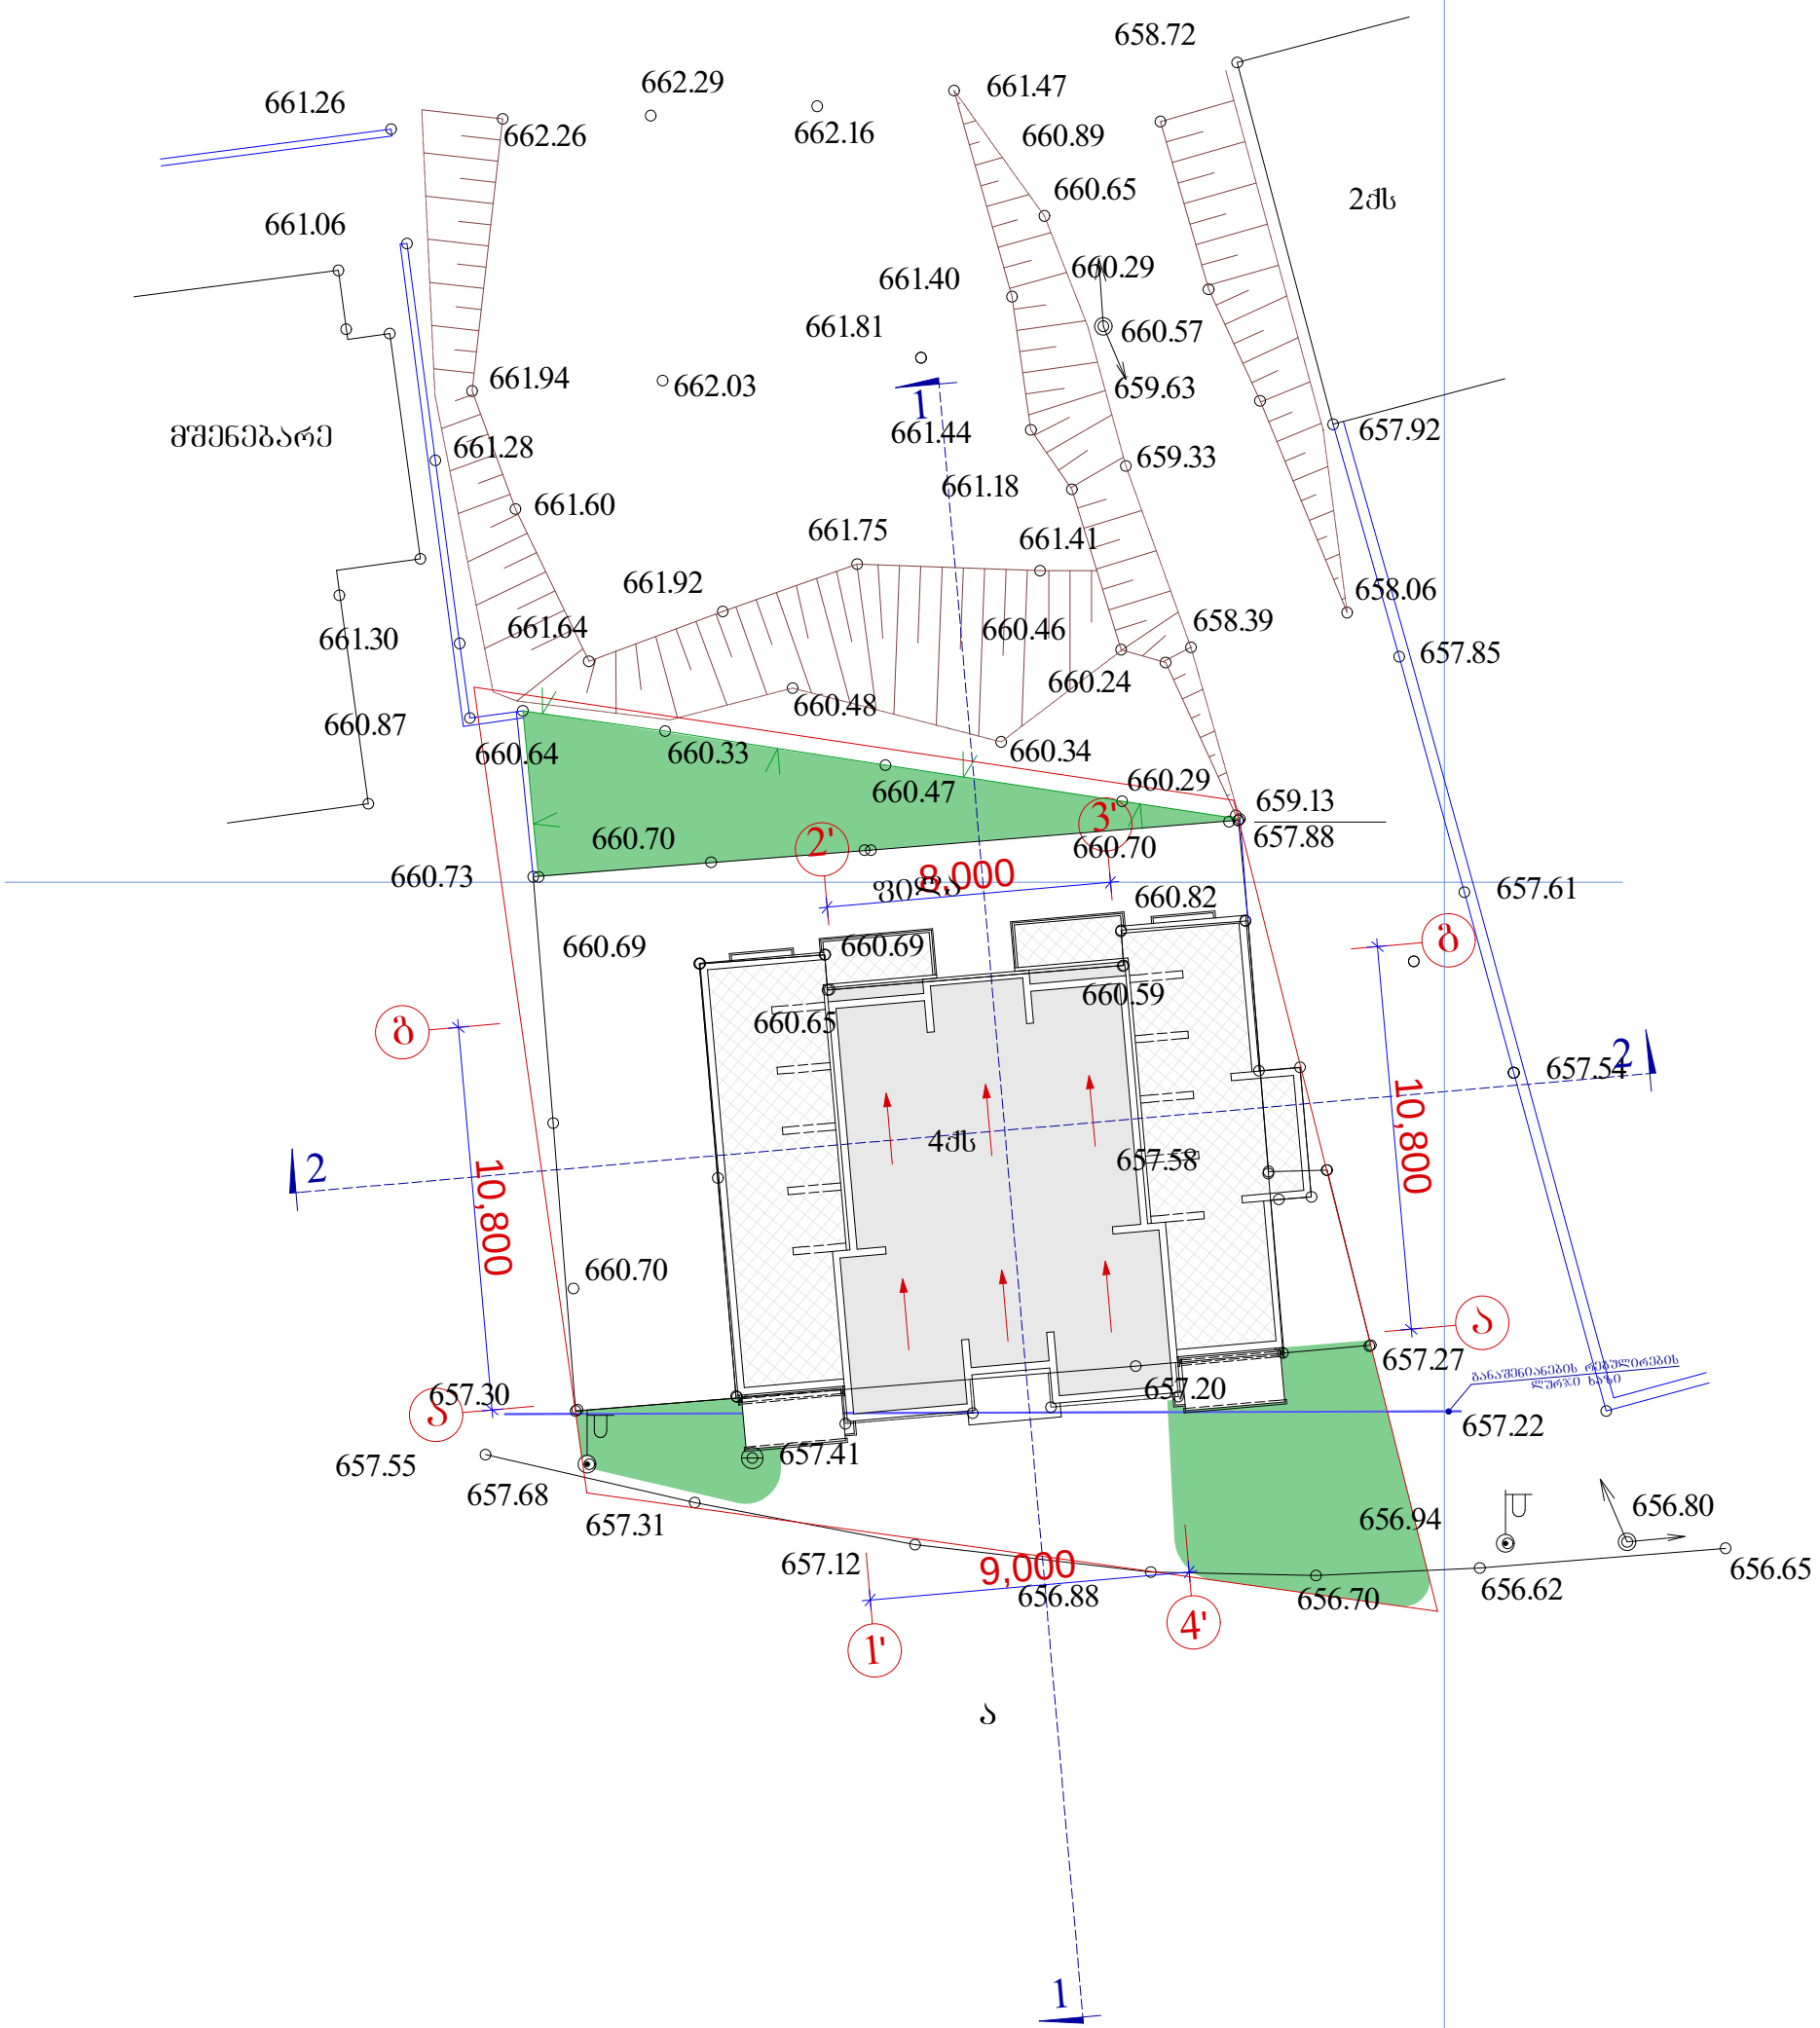

დირექტორი	მ. რევაზიშვილი		დამკვეთი	სტადია	ფურც.	თარიღი	მასშტაბი
პრ. ავტორები	მ. რევაზიშვილი		შპს AGHABY GROUP	პრ.		28.05.13	1:500
				საპროექტო გენ.გეგმა			
აზომა	ნ. სამაკაშვილი		მრავალბინიანი საცხოვრებელი სახლი. მის: ქ.თბილისი, ლისის საკრებულო ნაკვეთი №7/9	შ.პ.ს. "არქ-დიზაინ პროექტი" თბილისი, უზნაძის №12 ტელ: 5 77 474 293			
დაამუშავა	ბ. ენუქიძე						
კონსტრუქტორი	მ. მექვაბიშვილი						

პირობითი აღნიშვნები

ა ანალიზატის
დენის ძაბელი
ბ ბაზის მილი
წყლის მილი
ბბ ბაზისთვის ბეტონის

ცოცხალი ღობე
ხეების რიგი
ტრანსფორმატორი
რადიო ან ტელე ანძა
ლამპიონები
ელექტრო ბოძი
რკინიგზა
ოზოპიზი
მეორადი ოზოპიზი

ღობე
ბეტონი
ქვიშელი
საბრძნი ქვიშელი
ბილიკი
ბზის კონტური
წყალი
წყლის კონტური

ნაკვეთის საზღვარი
შენობა
არძა
ზარდული
ბეგე
ფოთლოვანი ხე
წიწვოვანი ხე
ხეხილის ხე
ბალდა

ბუჩქი
ბაზონი
საელექტროშუქი ხეები
ქვები
ზარიანი
ორქანი
წყარო ან ბა
ბენზინგასამართი სარკ.
ბარალი ანაბის ბარაბეები

შეთანხმებული პროექტის
გენ.გეგმა მ 1:500

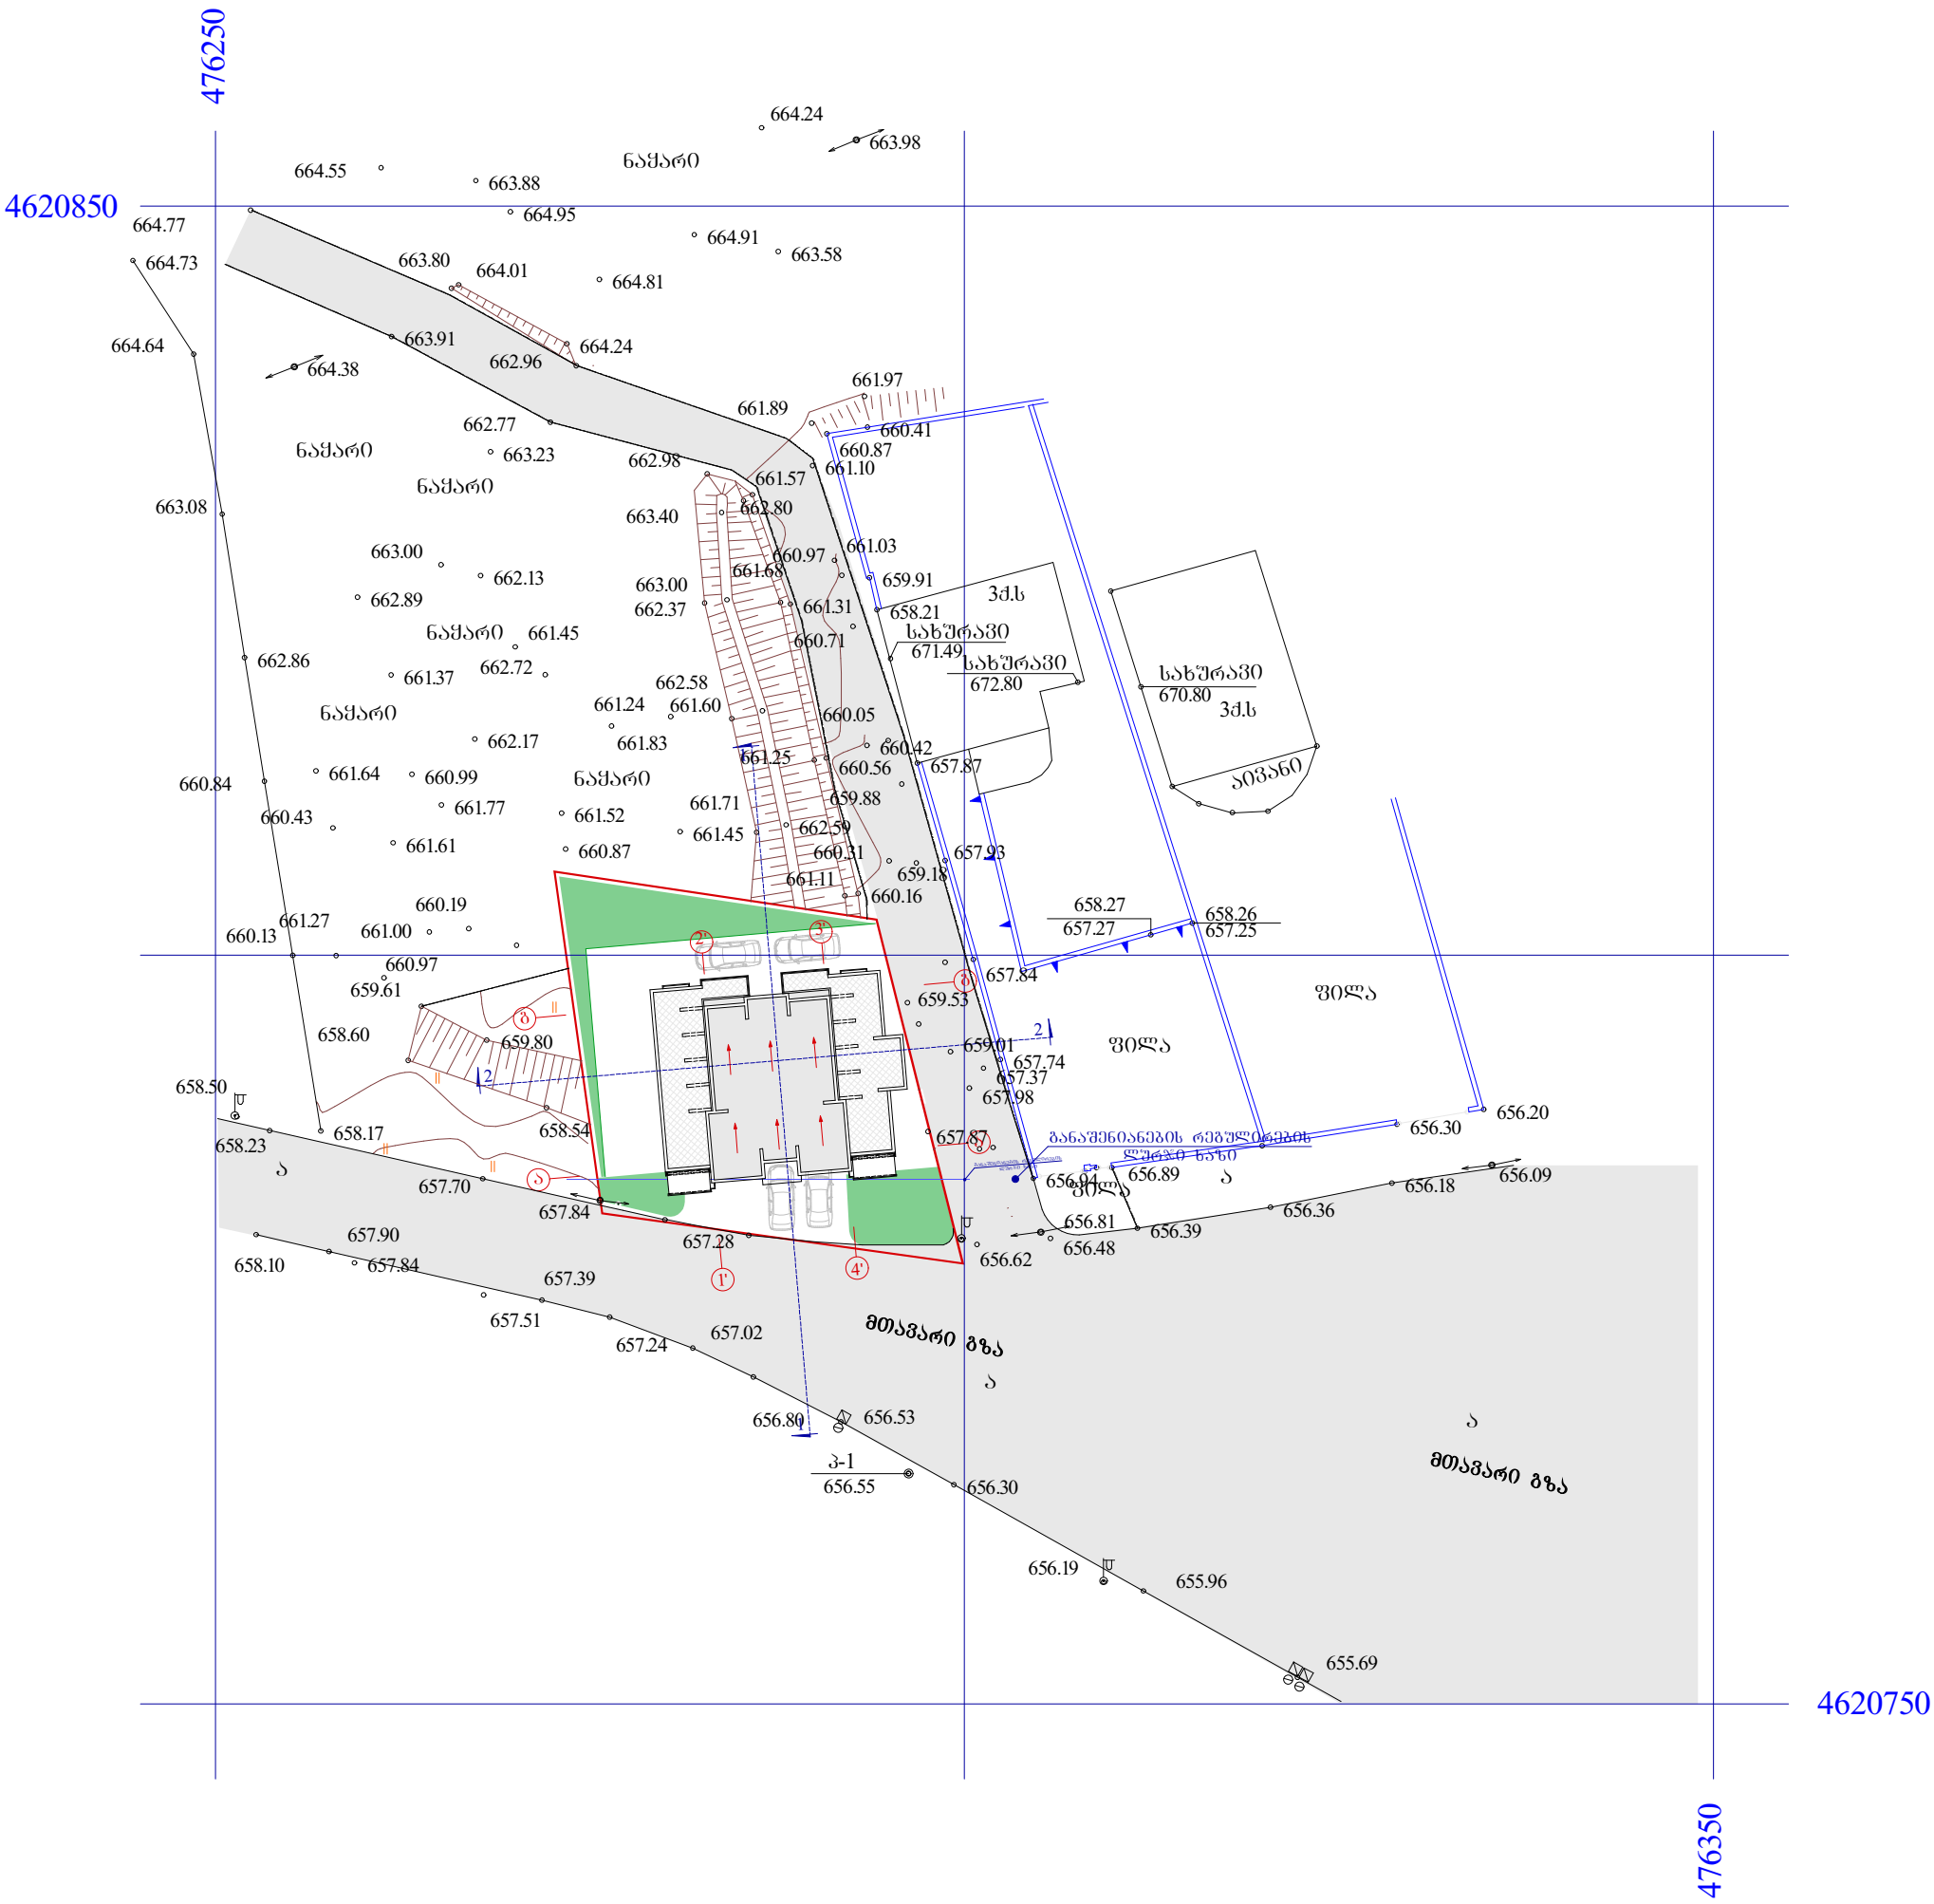

დირექტორი	მ. რევაზიშვილი		დამკვეთი	სტადია	შრომ.	თარიღი	მასშტაბი
პრ. ავტორები	მ. რევაზიშვილი		შპს AGHABY GROUP	პრ.		28.05.13	1:500
				საპროექტო გენ.გეგმა			
ხზომა	ნ. სამაკაშვილი		მრავალბინიანი საცხოვრებელი სახლი. მის: ქ.თბილისი, ლისის საკრებულო ნაკვეთი №7/9	შ.პ.ს. "არქ-დიზაინ პროექტი" თბილისი, უზნაძის №12 ტელ: 5 77 474 293			
დაამუშავა	ბ. ენუქიძე						
კონსტრუქტორი	მ. მექვაბიშვილი						

პირობითი აღნიშვნები

ასფალტობეტონის საფარი; ბეტონი; ქვიშა; ხრეში; ფილა; მთავარი გზა; ბანაშენიანების რეგულირების ღუობეს ხაზი; ტრანსფორმატორი; ჩარდიო ან ტელე ანძა; ლამპიონები; ელექტრო ბოძი; რკინიზა; ეზოები; მთავარი ეზოები; ნაკვეთის საზღვარი; შენობა; არკა; ზარდული; ძირე; ზოთხლებანი ხე; წიწვოვანი ხე; ხეხილის ხე; ბალბა; ბუჩქი; ბაზონი; სამეთვალყურეო ჭები; ქუჩები; ზარდენები; ონკანი; წყარო ან ჭა; ბენზინგასამართი სადგ.; მაღალი ძაბვის ბარაბეები





არსებული ფოტოსურათები











ფასადი "1-4" მ 1:100

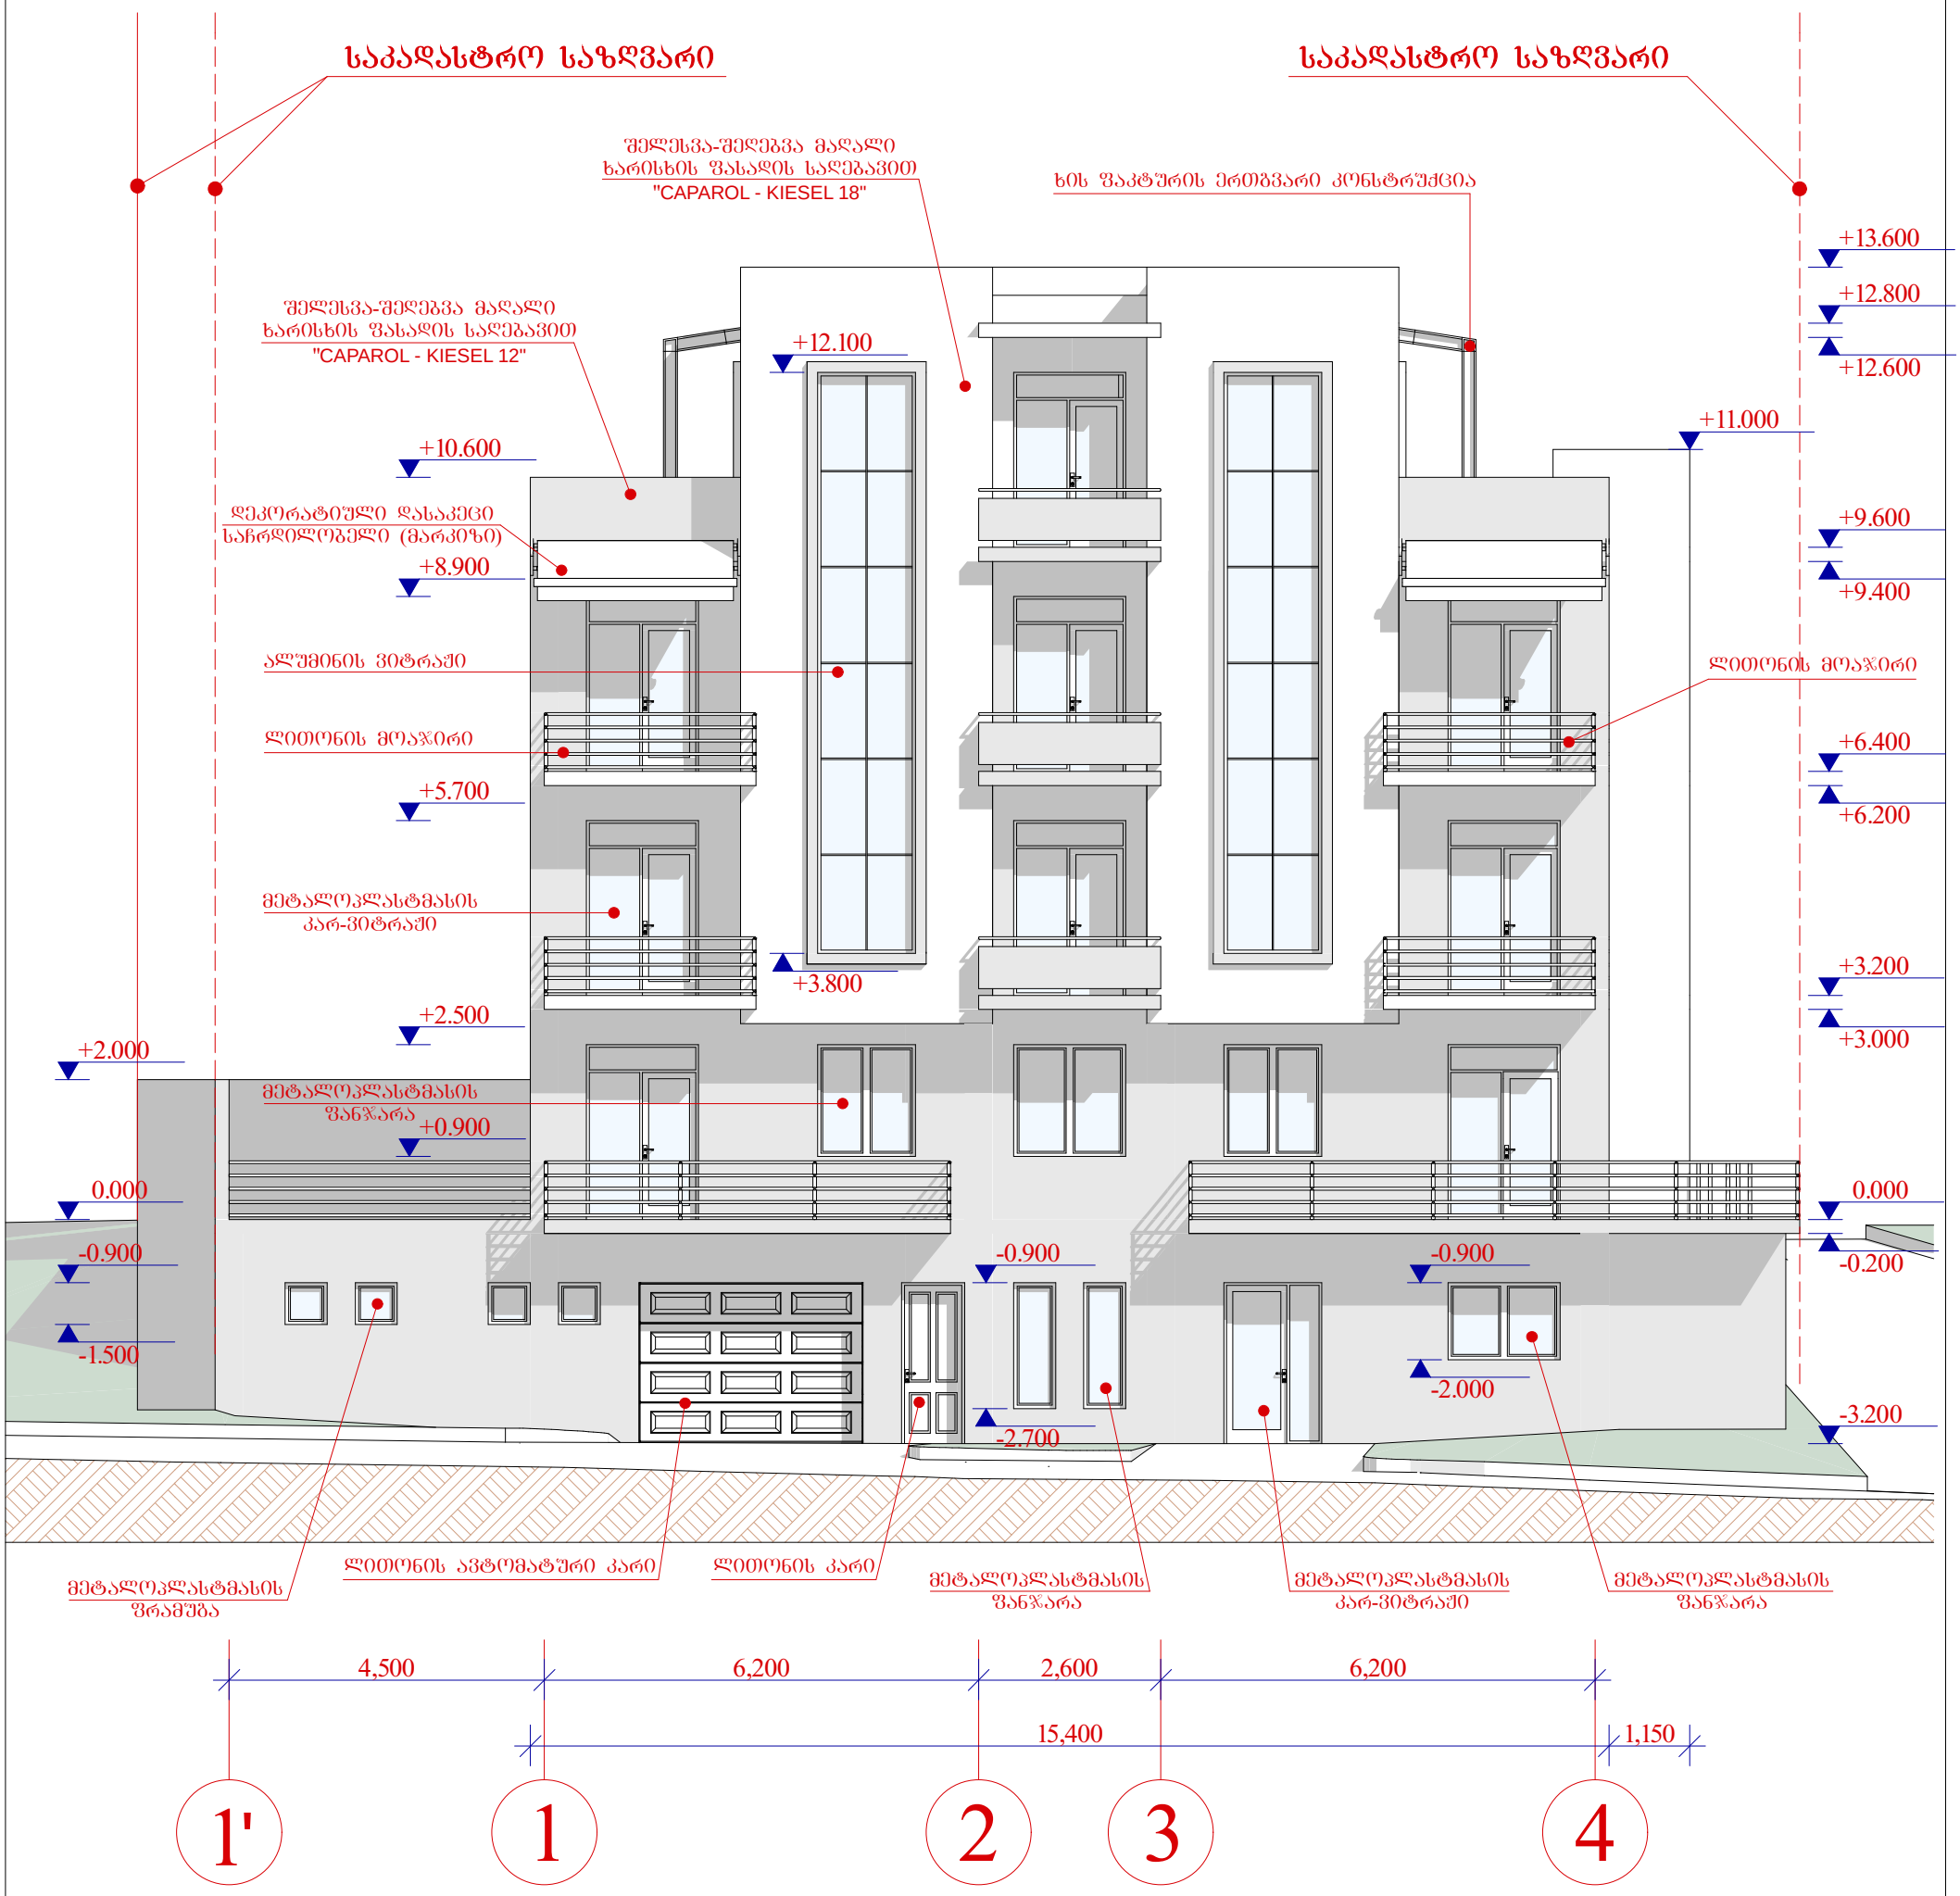

დირექტორი	მ. რევაზიშვილი		დამკვეთი	სტადია	შრომ.	თარიღი	მასშტაბი
პრ. ავტორები	მ. რევაზიშვილი		შპს AGHABY GROUP	პრ.		04.10.13	1:100
	ს.მელიძიშვილი		მრავალბინიანი საცხოვრებელი სახლი. მის: ქ.თბილისი, ლისის საკრებულო ნაკვეთი №7/9	ფასადი "1-4"			
				შ.პ.ს. "არქ-დიზაინ პროექტი" თბილისი, შზნაძის №12 ტელ: 5 77 474 293			
დაამშვავა	რ. მხითარიანი						
კონსტრუქტორი	მ. მეძვაბიშვილი						

ფასადი "ა-გ" მ 1:100

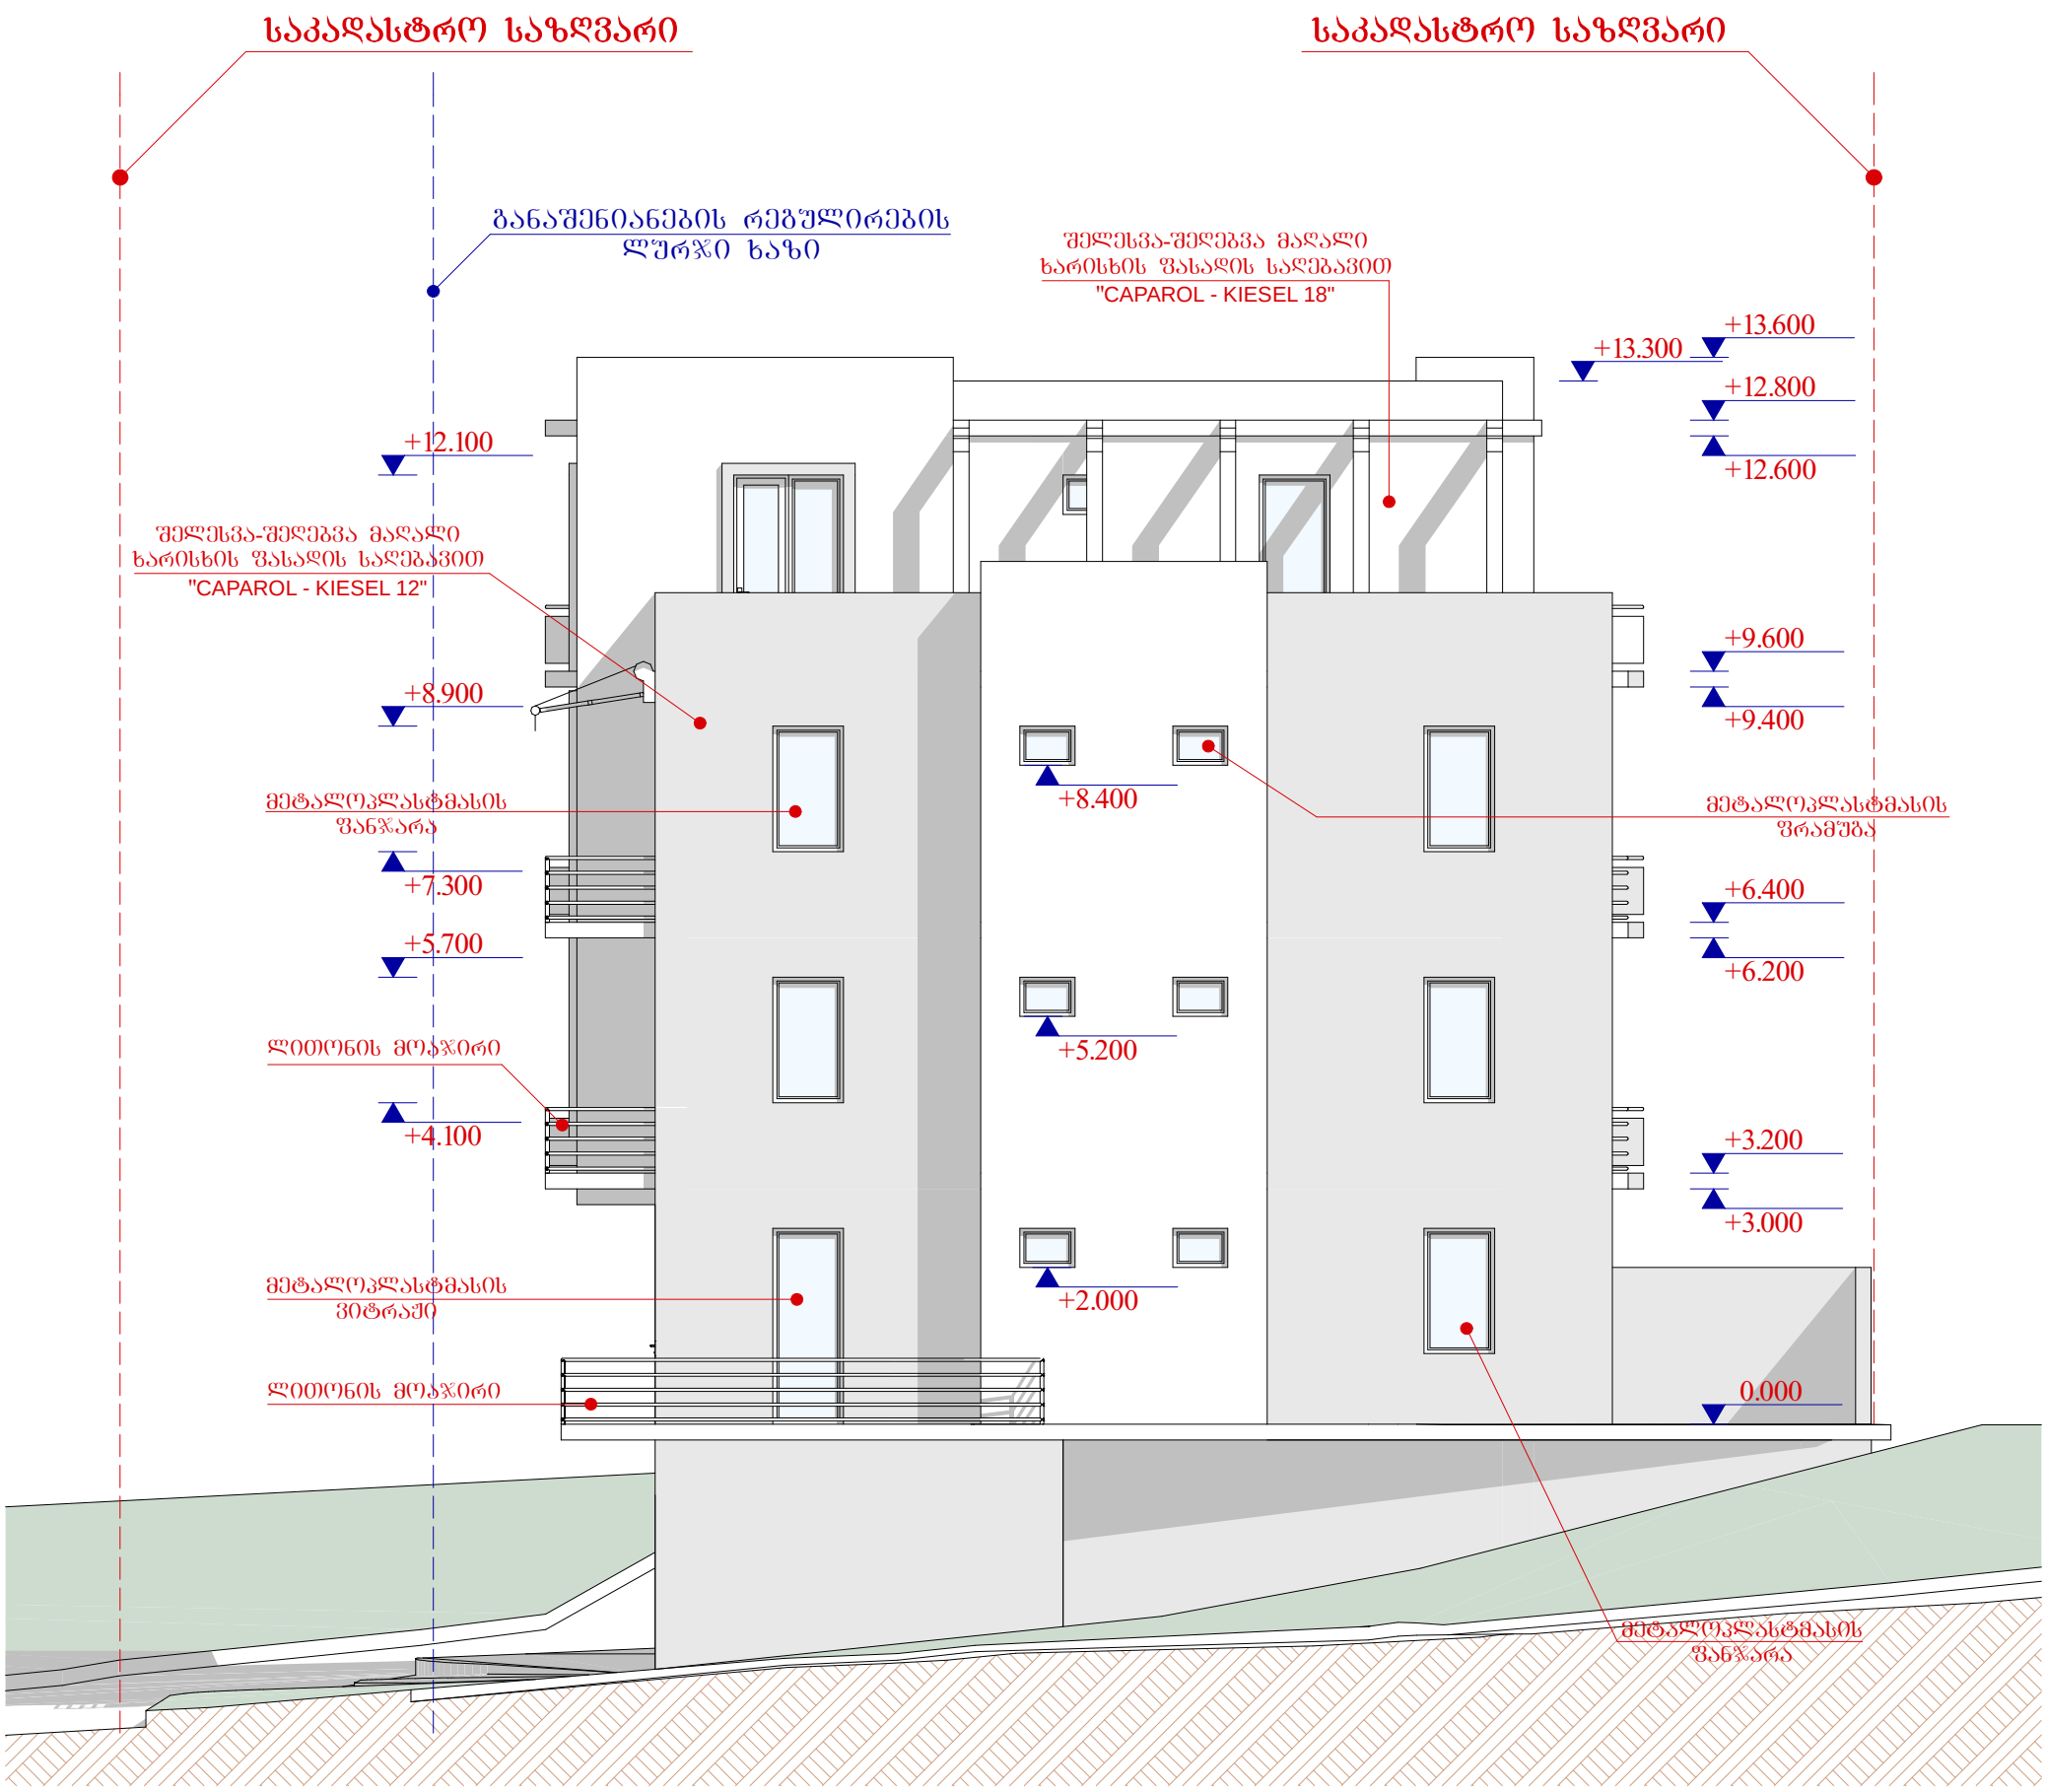

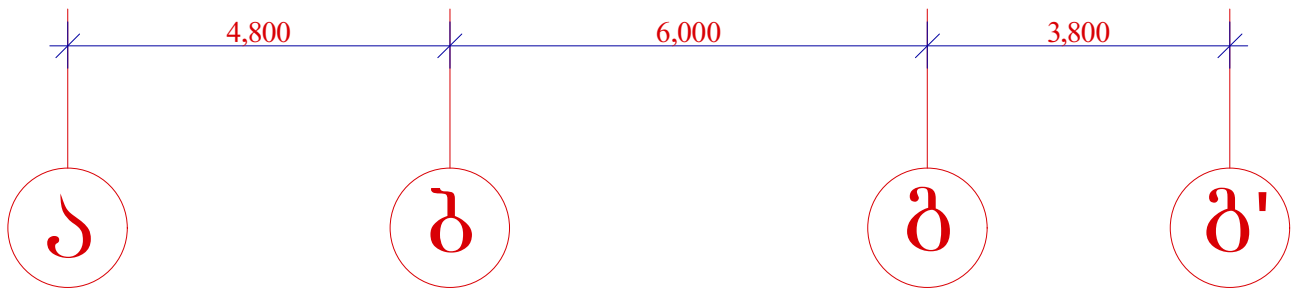

დირექტორი	მ. რევაზიშვილი		დამკვეთი	სტადია	შურცხ.	თარიღი	მასშტაბი
პრ. ავტორები	მ. რევაზიშვილი		შპს AGHABY GROUP	პრ.		04.10.13	1:100
	ს.მელიძიშვილი		მრავალბინიანი საცხოვრებელი სახლი. მის: ქ.თბილისი, ლისის საკრებულო ნაკვეთი №7/9	ფასადი "ა-გ" მ 1:100			
				შ.პ.ს. "არქ-დიზაინ პროექტი" თბილისი, უზნაძის №12 ტელ: 5 77 474 293			
დაამუშავა	რ. მხითარიანი						
კონსტრუქტორი	მ. მეძვაბიშვილი						

ფასადი "4-1" მ 1:100

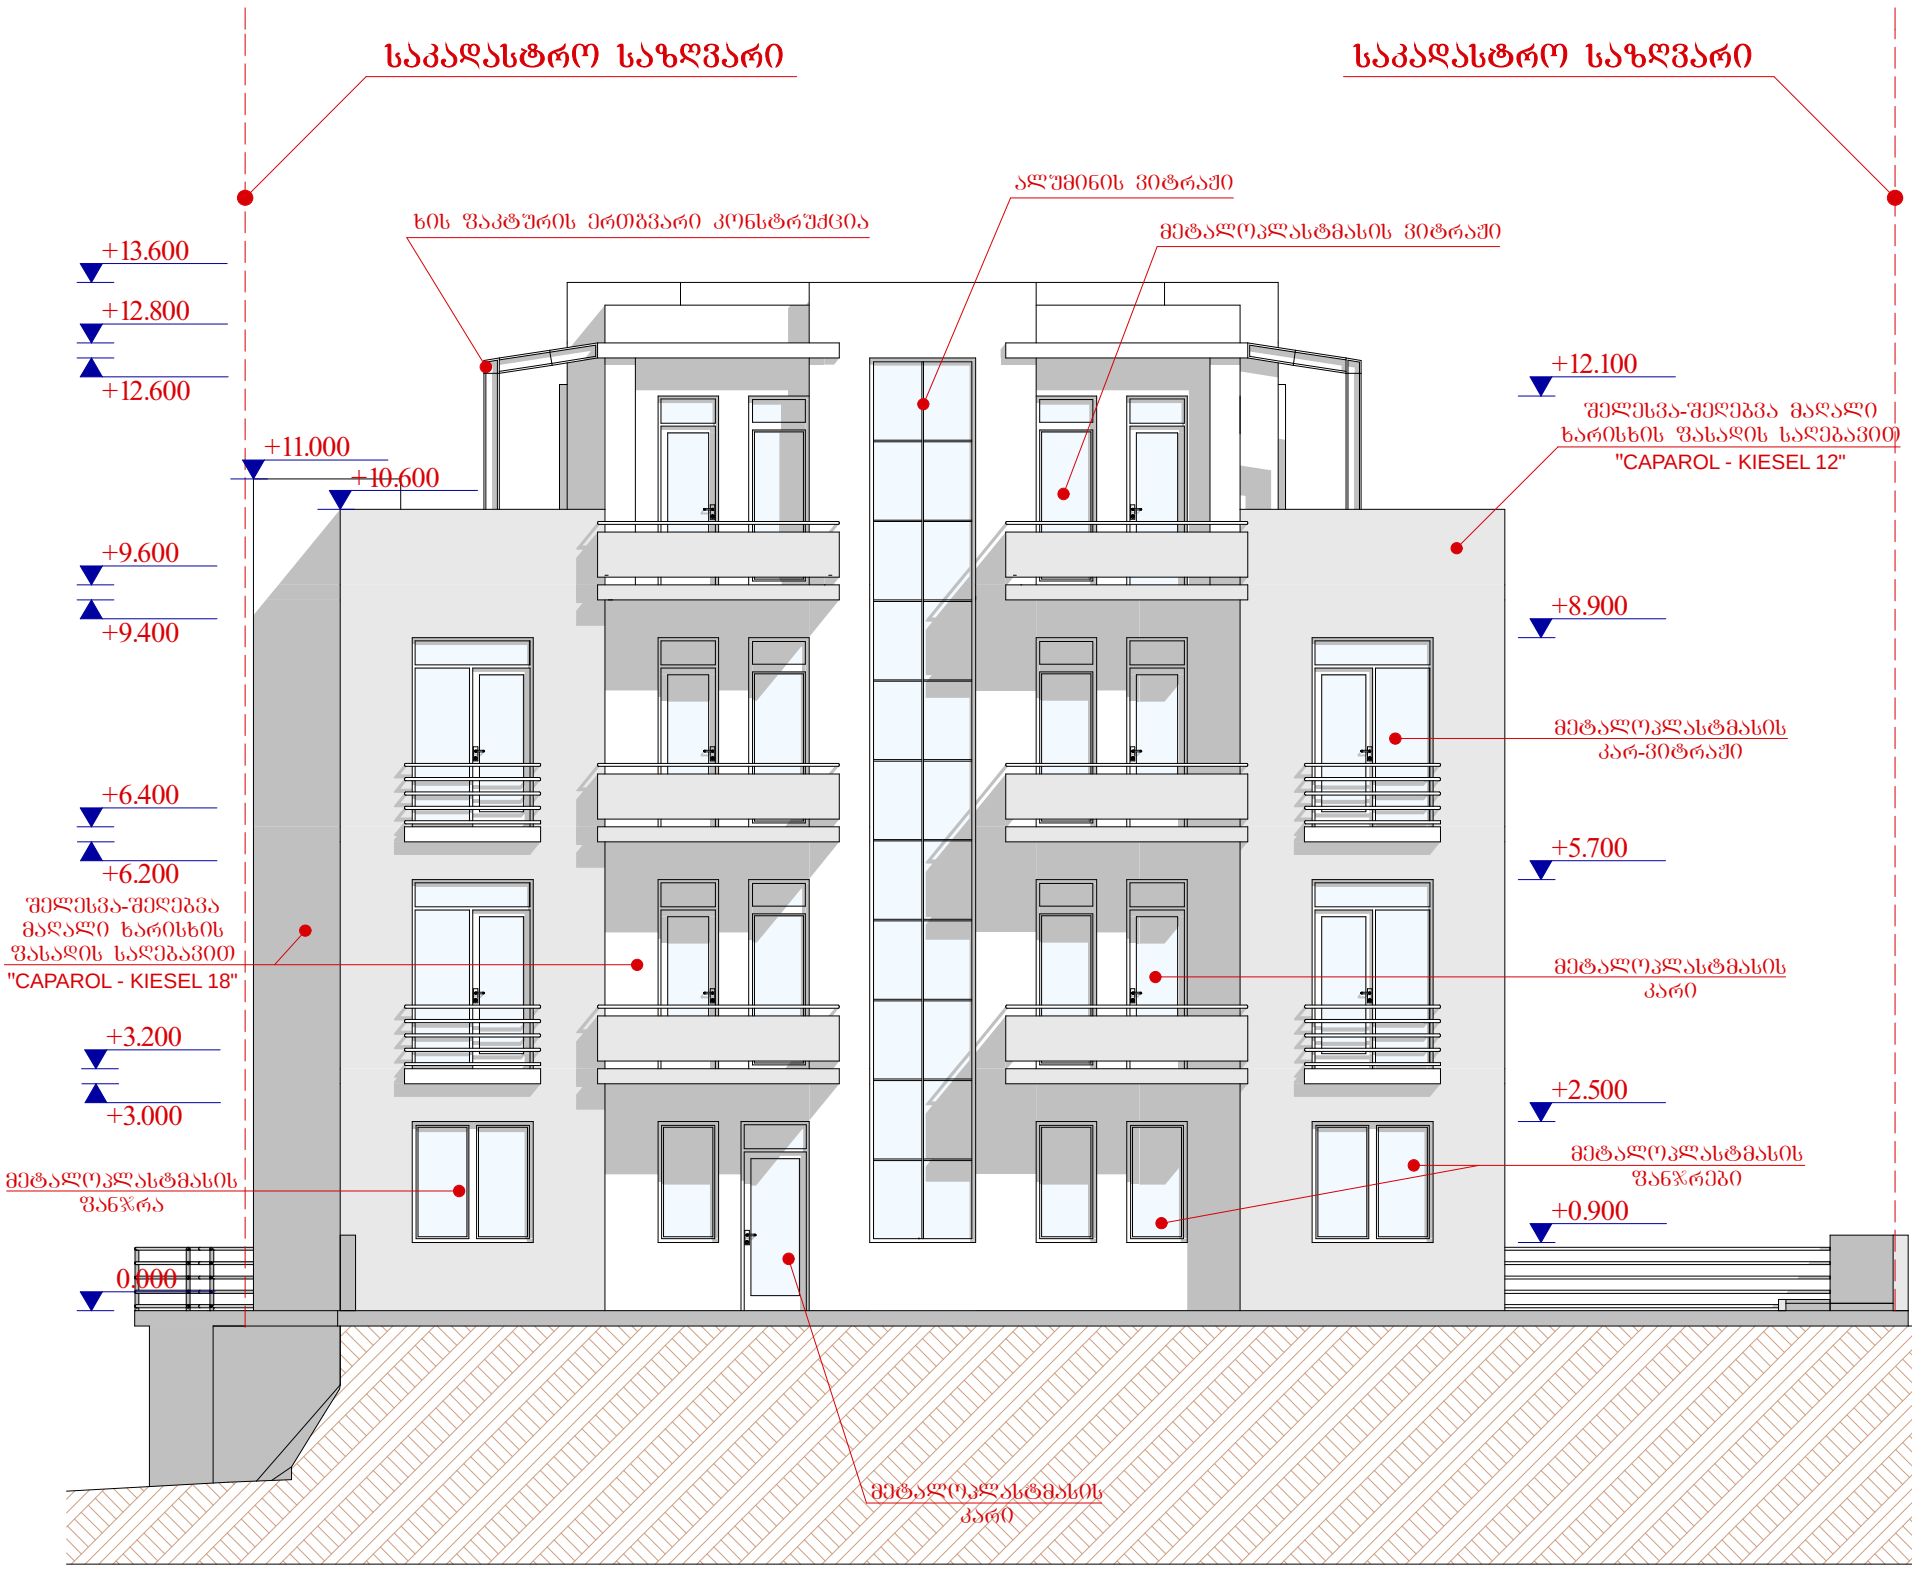

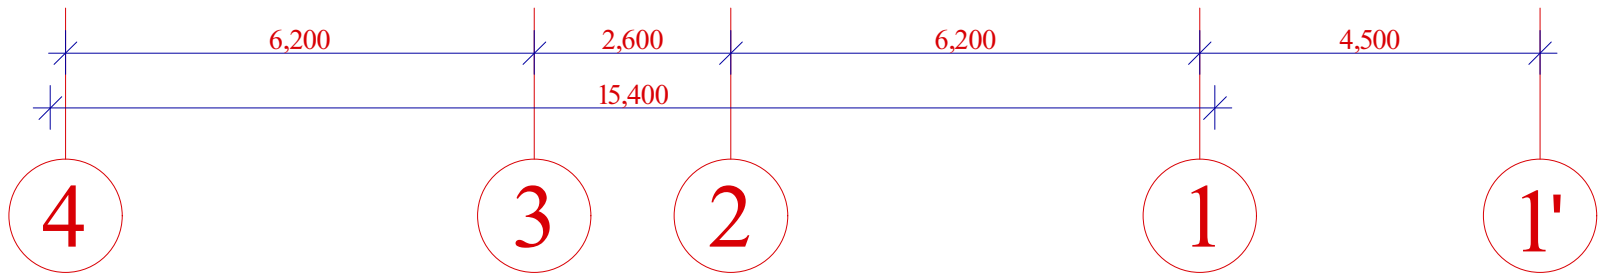

დირექტორი	მ. რევაზიშვილი		დამკვეთი	სტადია	ფურც.	თარიღი	მასშტაბი
პრ. ავტორები	მ. რევაზიშვილი		შპს AGHABY GROUP	პრ.		04.10.13	1:100
	ს.მელიძიშვილი		მრავალბინიანი საცხოვრებელი სახლი. მის: ქ.თბილისი, ლისის საკრებულო ნაკვეთი №7/9	ფასადი "4-1"			
				შ.პ.ს. "არქ-დიზაინ პროექტი" თბილისი, უზნაძის №12 ტელ: 5 77 474 293			
დაამუშავა	რ. მხითარიანი						
კონსტრუქტორი	მ. მექვაბიშვილი						

გეგმა -3.20 ნიშნულზე მ 1:100

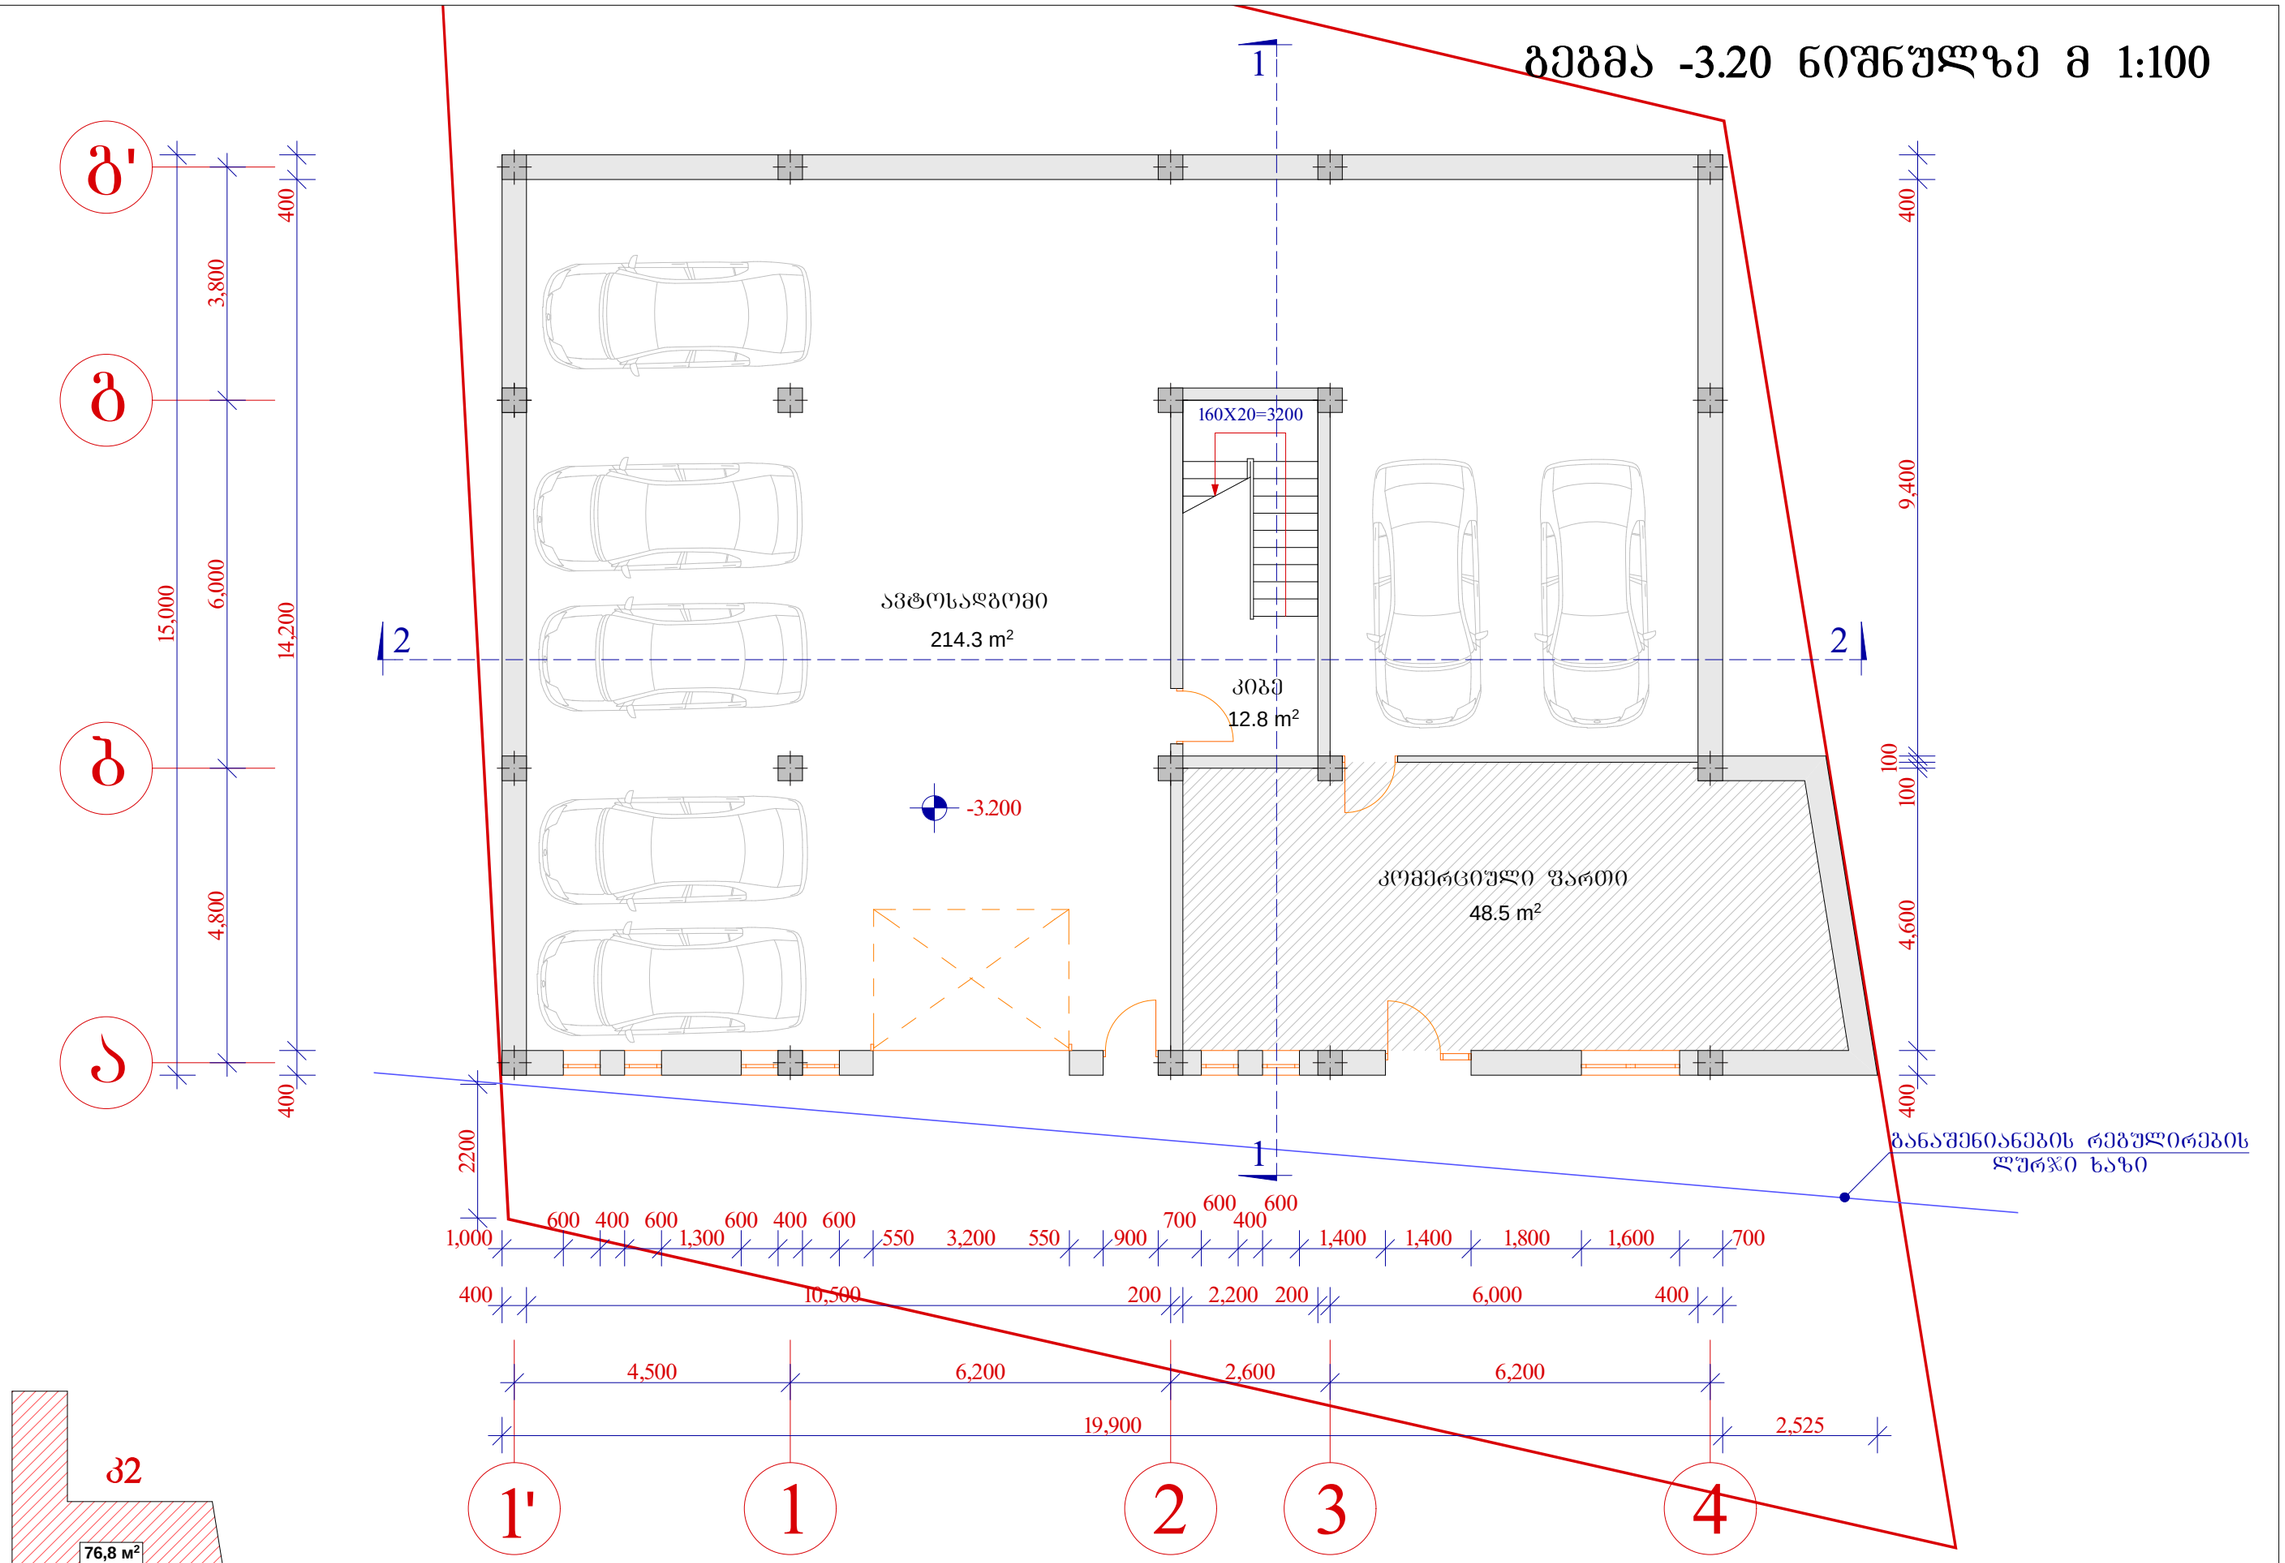

დირექტორი	მ. რევაზიშვილი		დამკვეთი	სტადია	ფურც.	თარიღი	მასშტაბი
პრ. ავტორები	მ. რევაზიშვილი		შპს AGHABY GROUP	პრ.		04.10.13	1:100
	ს.მელიძიშვილი		მრავალბინიანი საცხოვრებელი სახლი. მის: ქ.თბილისი, ლისის საპრებულო ნაკვეთი №7/9	გეგმა -3.20 ნიშნულზე			
				შ.პ.ს. "არქ-დიზაინ პროექტი" თბილისი, უზნაძის №12 ტელ: 5 77 474 293			
დაამუშავა	რ. მხითარიანი						
კონსტრუქტორი	მ. მექვაბიშვილი						

II სართულის გეგმა +3.20
ნიშნულზე მ 1:100

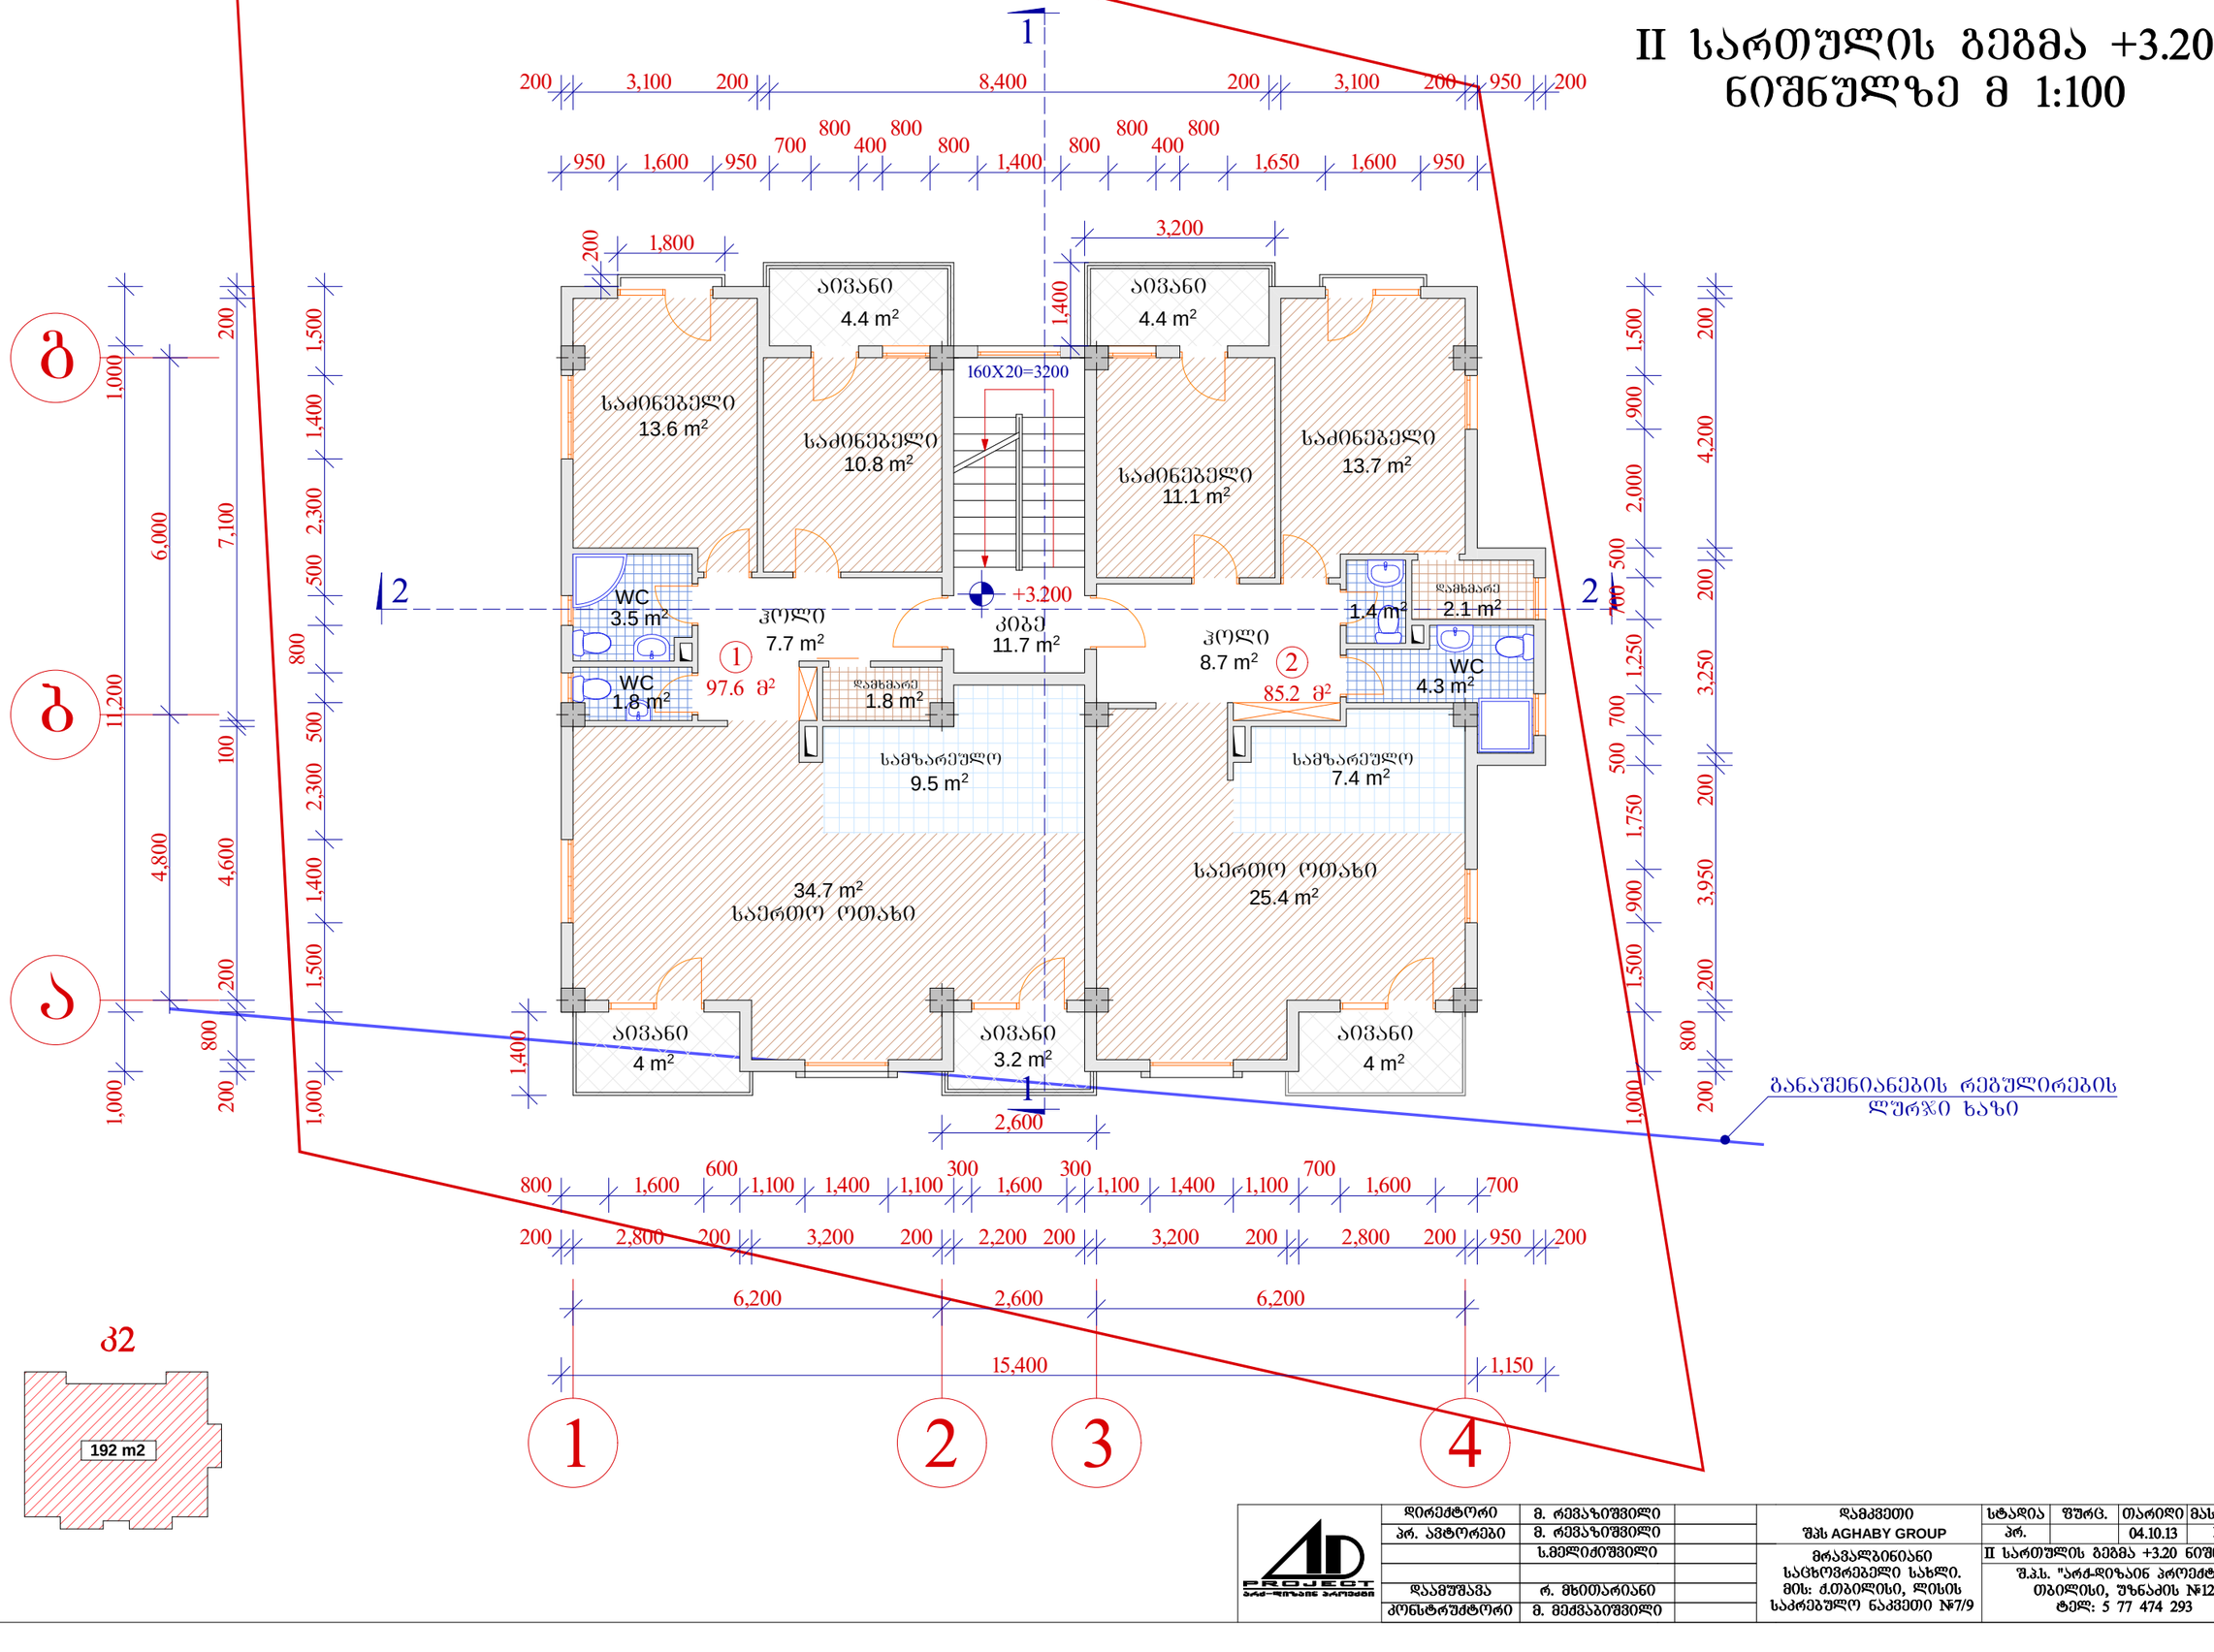

დირექტორი	მ. რევაზიშვილი		დამკვეთი	სტადია	შურც.	თარიღი	მასშტაბი
პრ. ავტორები	მ. რევაზიშვილი		შპს AGHABY GROUP	პრ.		04.10.13	1:100
	ს.მელიძიშვილი		მრავალბინიანი სახლის სარდაფის ადაპტირებული ნაწილის სავაჭრო ფართად გადაკეთების პროექტი	II სართულის გეგმა +3.20 ნიშნულზე			
				შ.პ.ს. "არქ-დიზაინ პროექტი" თბილისი, უზნაძის №12 ტელ: 5 77 474 293			
დაამუშავა	რ. მხითარიანი						
კონსტრუქტორი	მ. მეძვაბიშვილი						

IV სართულის გეგმა +9.60
ნიშნულზე მ 1:100

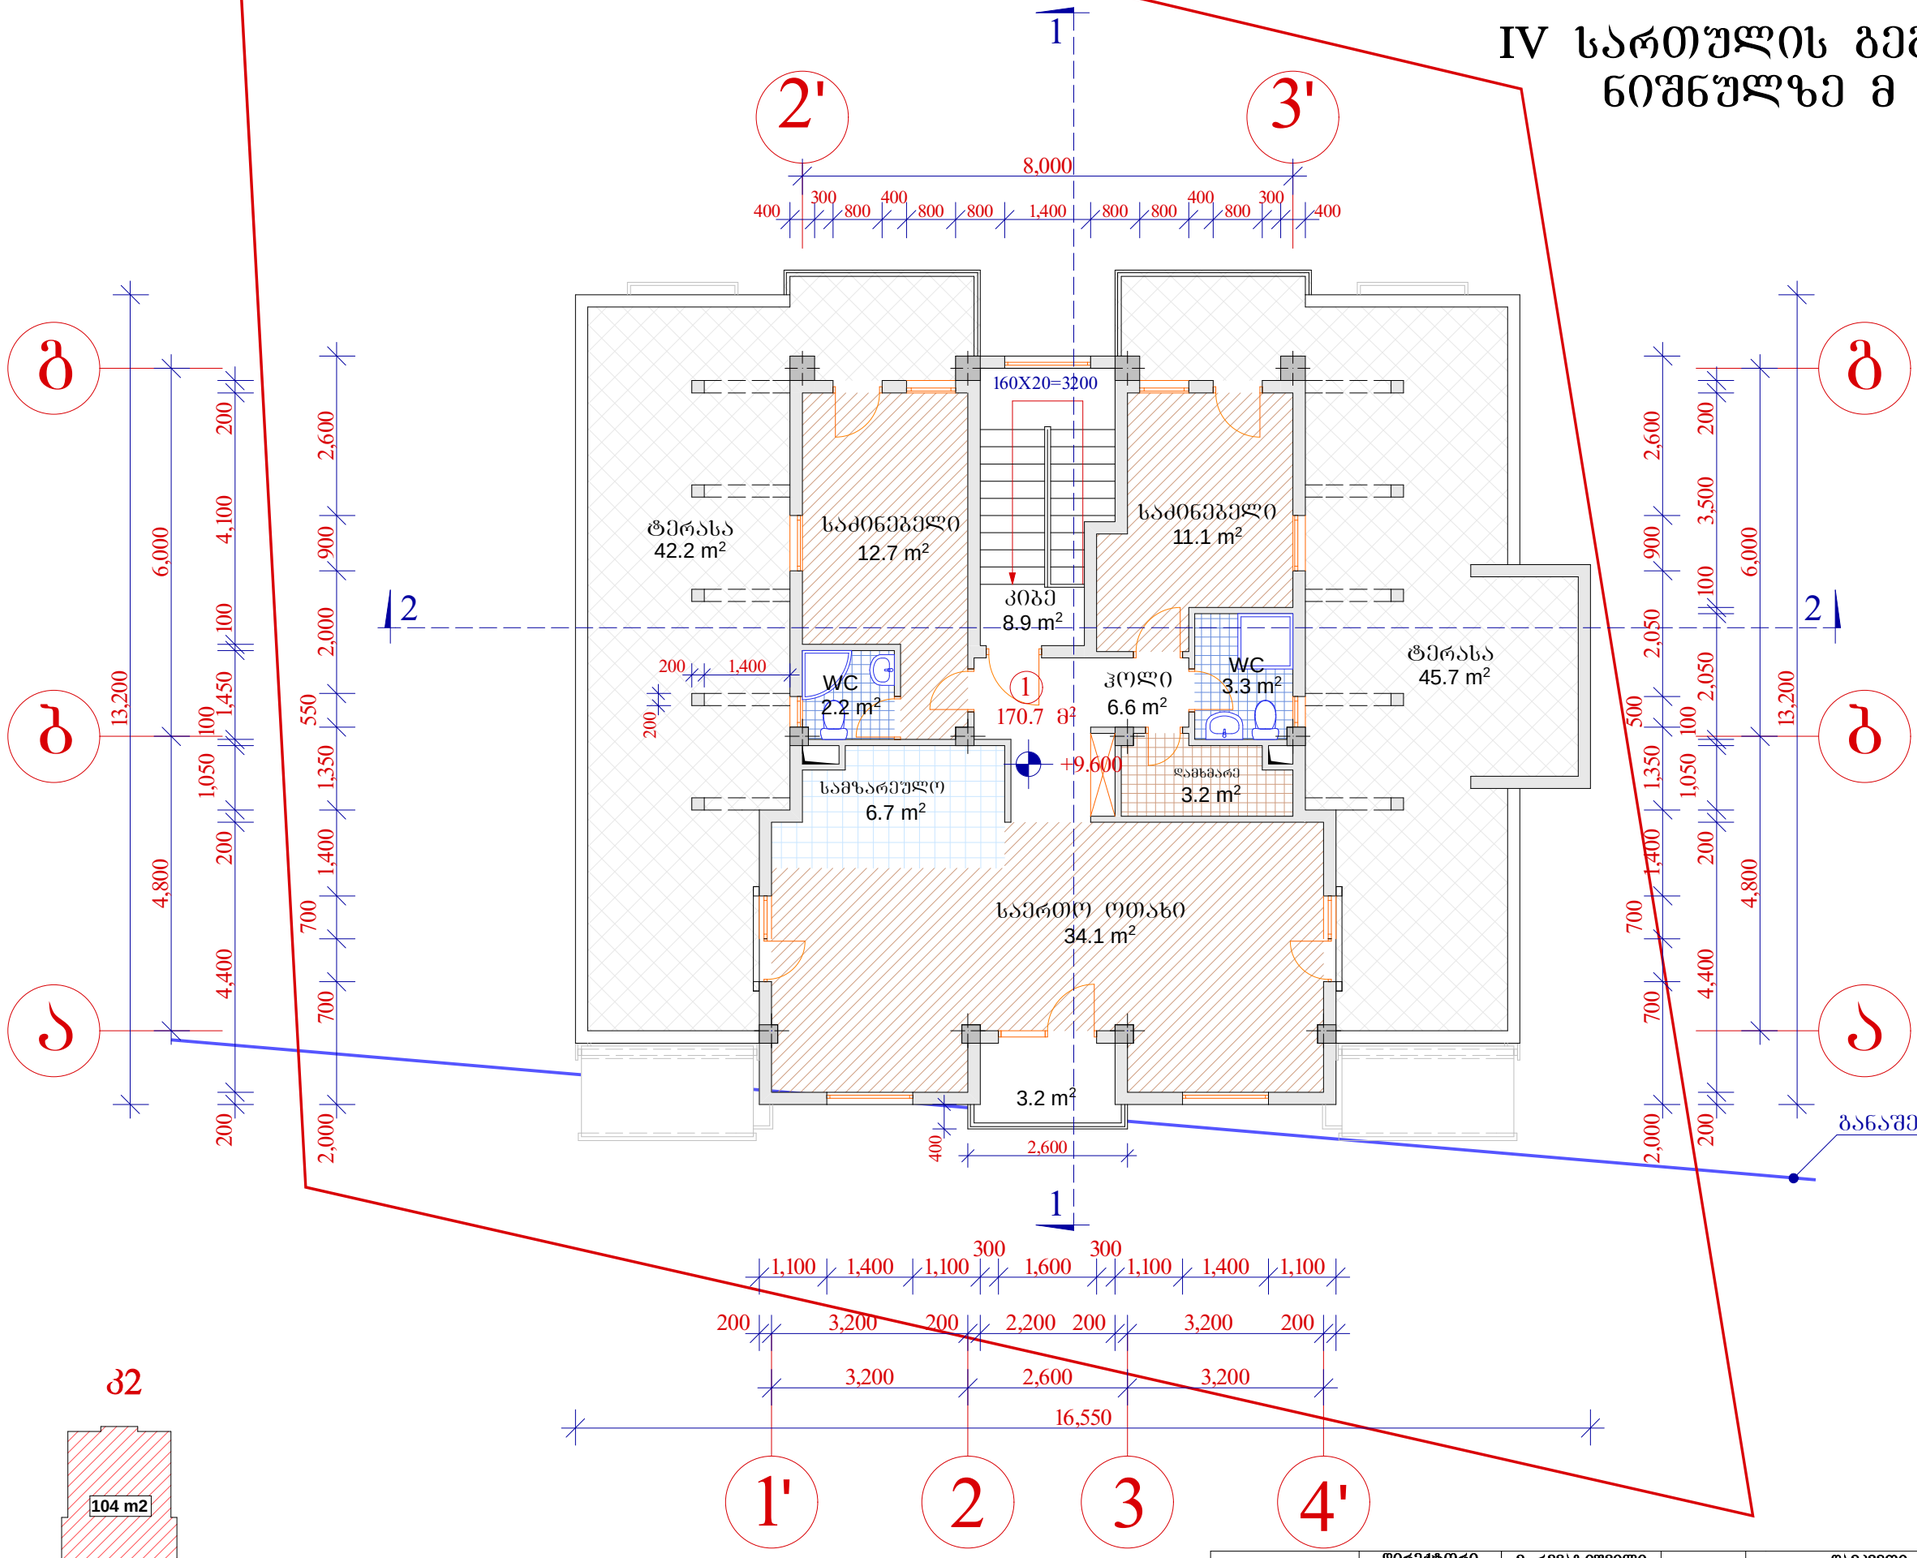

32

დირექტორი	მ. რევაზიშვილი		დამკვეთი	სტადია	შურც.	თარიღი	მასშტაბი
პრ. ავტორები	მ. რევაზიშვილი		შპს AGHABY GROUP	პრ.		04.10.13	1:100
	ს.გელოძიშვილი		მრავალბინიანი საცხოვრებელი სახლი. მის: ქ.თბილისი, ლისის საკრებულო ნაკვეთი №7/9	IV სართულის გეგმა +9.60 ნიშნულზე			
დაამუშავა	რ. მხითარიანი			შ.პ.ს. "არქ-დიზაინ პროექტი" თბილისი, უზნაძის №12 ტელ: 5 77 474 293			
კონსტრუქტორი	მ. მეძვაბიშვილი						