ფასადი 1-6
მასშტაბი 1 : 150

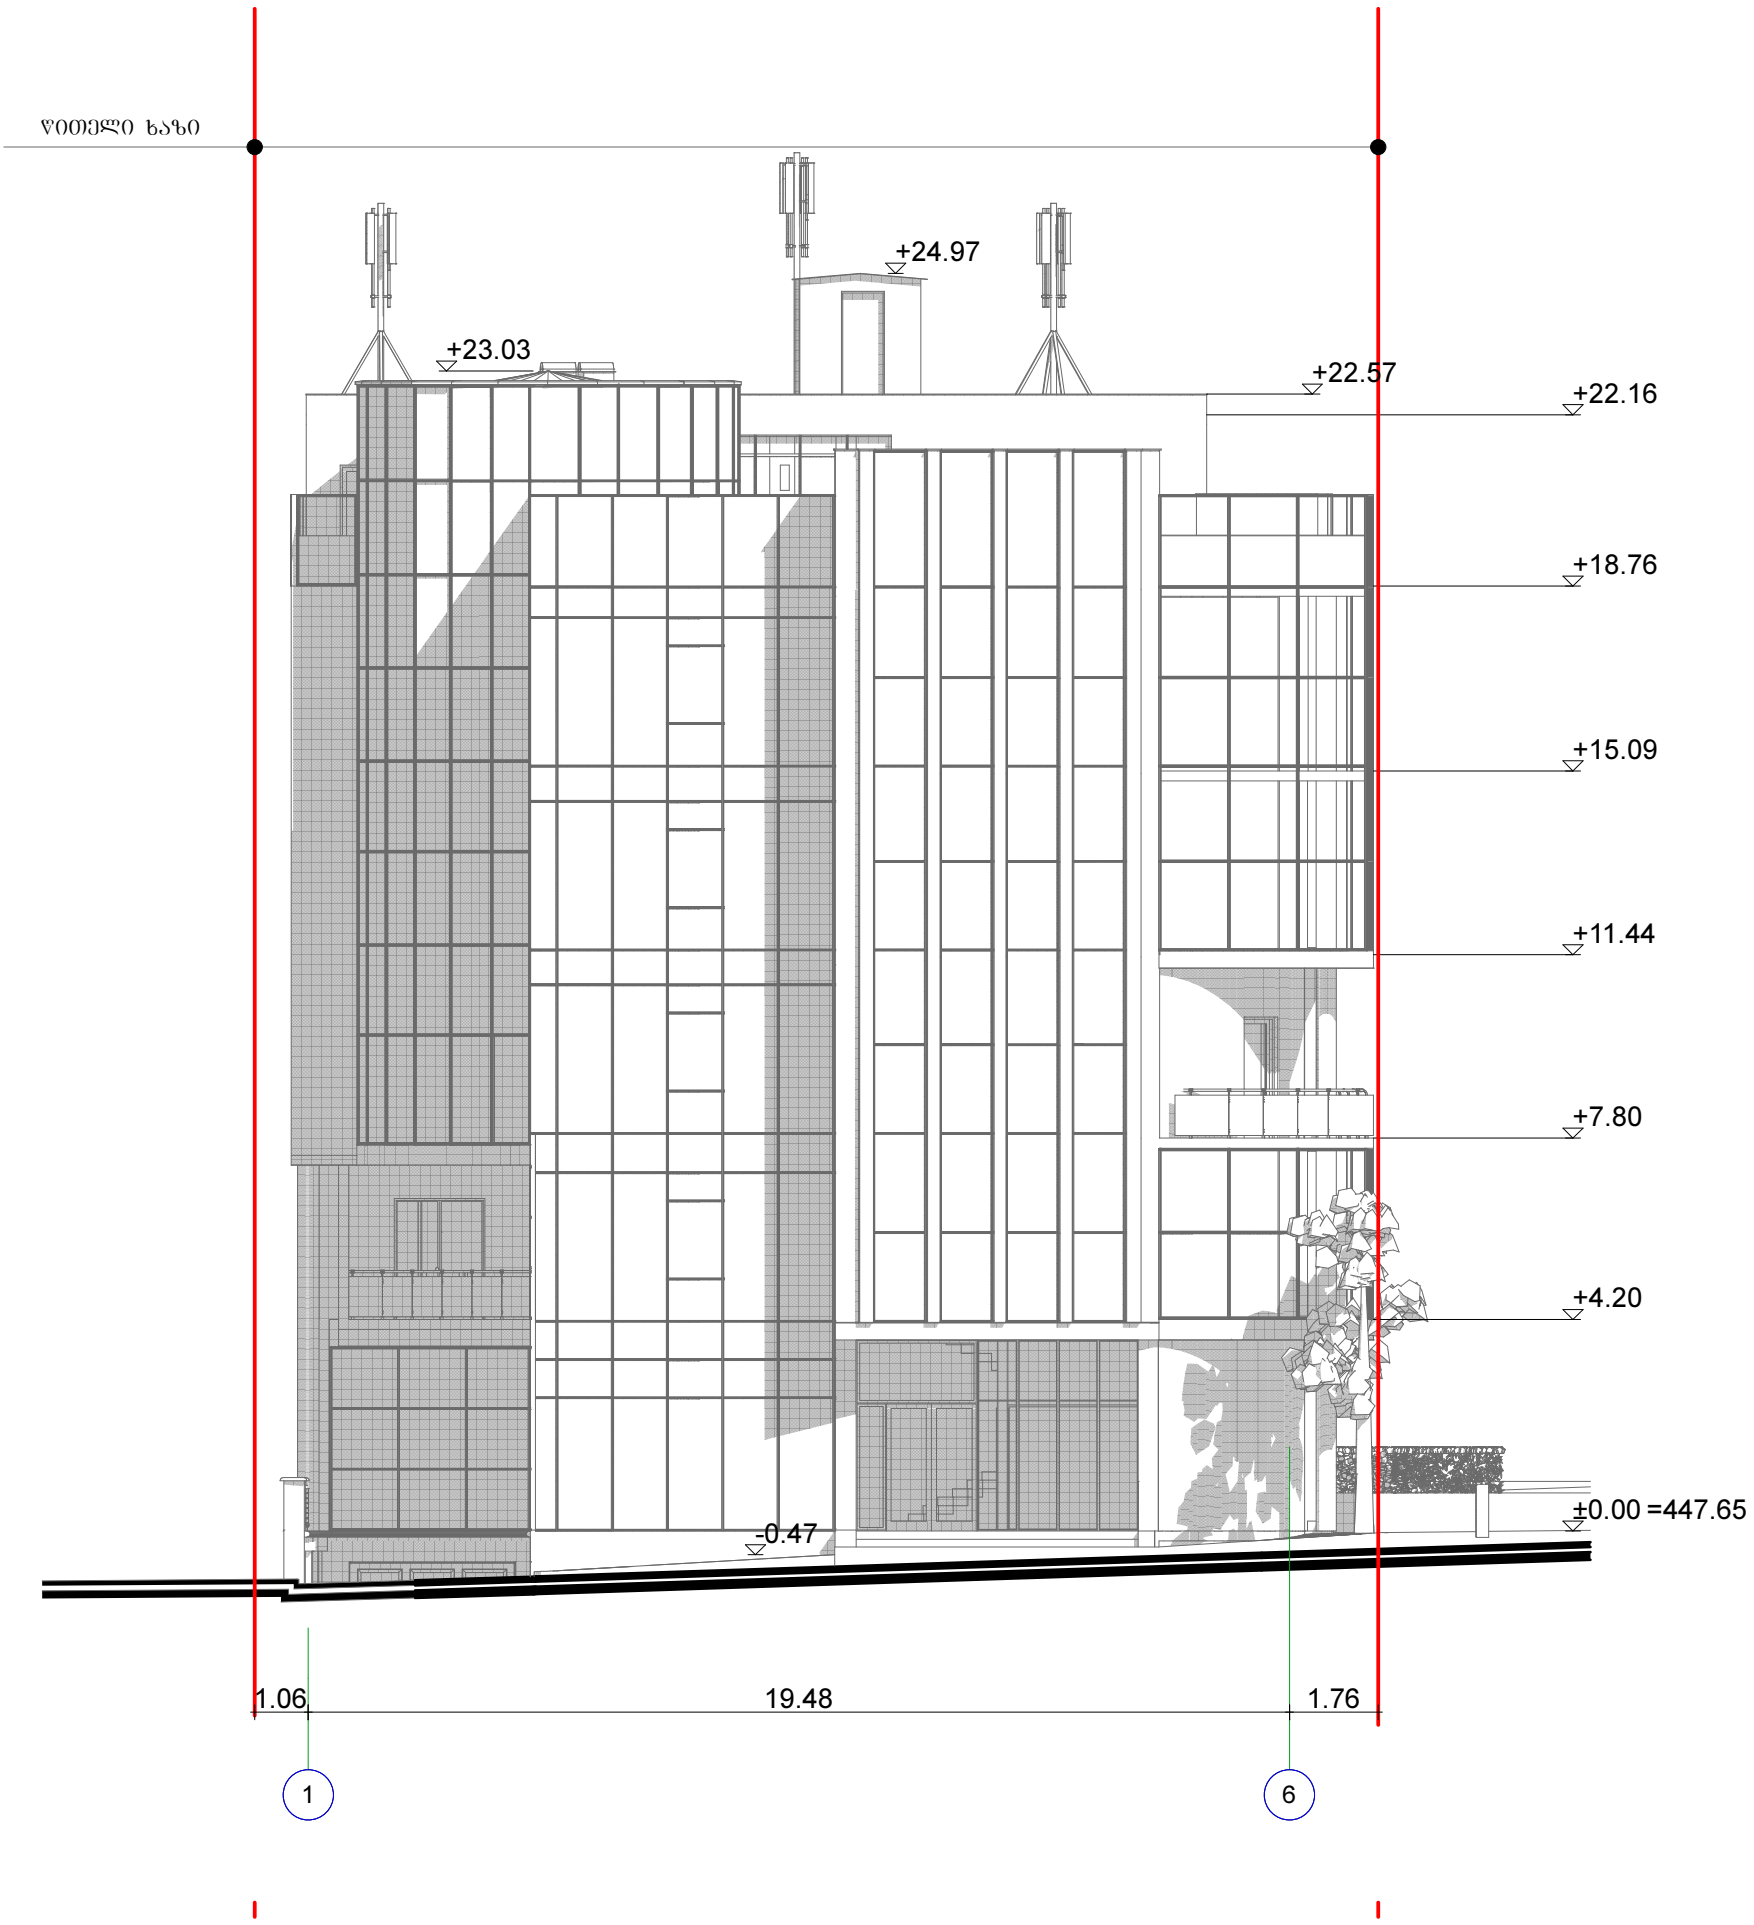

შ.პ.ს "TO&GI"			მის: ქ.თბილისი, გლდანი-ნაძალადევის რაიონი, თ. ერისთავის ქ. №5	2013 წელი		
დირექტორი		გ.ხიზანიშვილი	კორექტირებული არქიტექტურული ნაწილი	სტადია	ფურცელი	ფურც.რაო.	მასშტაბი
მთ.არქიტექტ.		შ. ჩიკვაიძე					
შეასრულა		თ. ჩიკვაიძე					
დამკვეთი		შ.პ.ს. "მ.ბ.ც."		პრ			1:200

ფასადი 1-6
მასშტაბი 1 : 150



ექსპლიკაცია:

1 კალპაკსისტემის ვიტრაჟი ღია რუხი ფერის მინებით

2 მოპირკეთებულია ბუნებრივი ქვით (ტრავერტინით)

3 შეღებილია ტრავერტინის ფერის ტონალობის ღია კრემისფერი ფასადის საღებავით (მიშრძვევის მეთოდით)

4 მოპირკეთებულია ღია რუხი ფერის ალუკაბონდით

5 მაგთიკომის საბაზისო სადგური

შ.პ.ს "TO&GI"			მის: ქ.თბილისი, გლდანი-ნაძალადევის რაიონი, თ. ერისთავის ქ. №5	2013 წელი		
დირექტორი		გ.ხიზანიშვილი	კორექტირებული არქიტექტურული ნაწილი	სტადია	ფურცელი	ფურც.რაო.	მასშტაბი
მთ.არქიტექტ.		შ. ჩიკვაიძე					
შესრულა		თ. ჩიკვაიძე					
დამკვეთი		შ.პ.ს. "მ.ბ.ც."		პრ			1:200

ფასადი 6-1
მასშტაბი 1 : 150

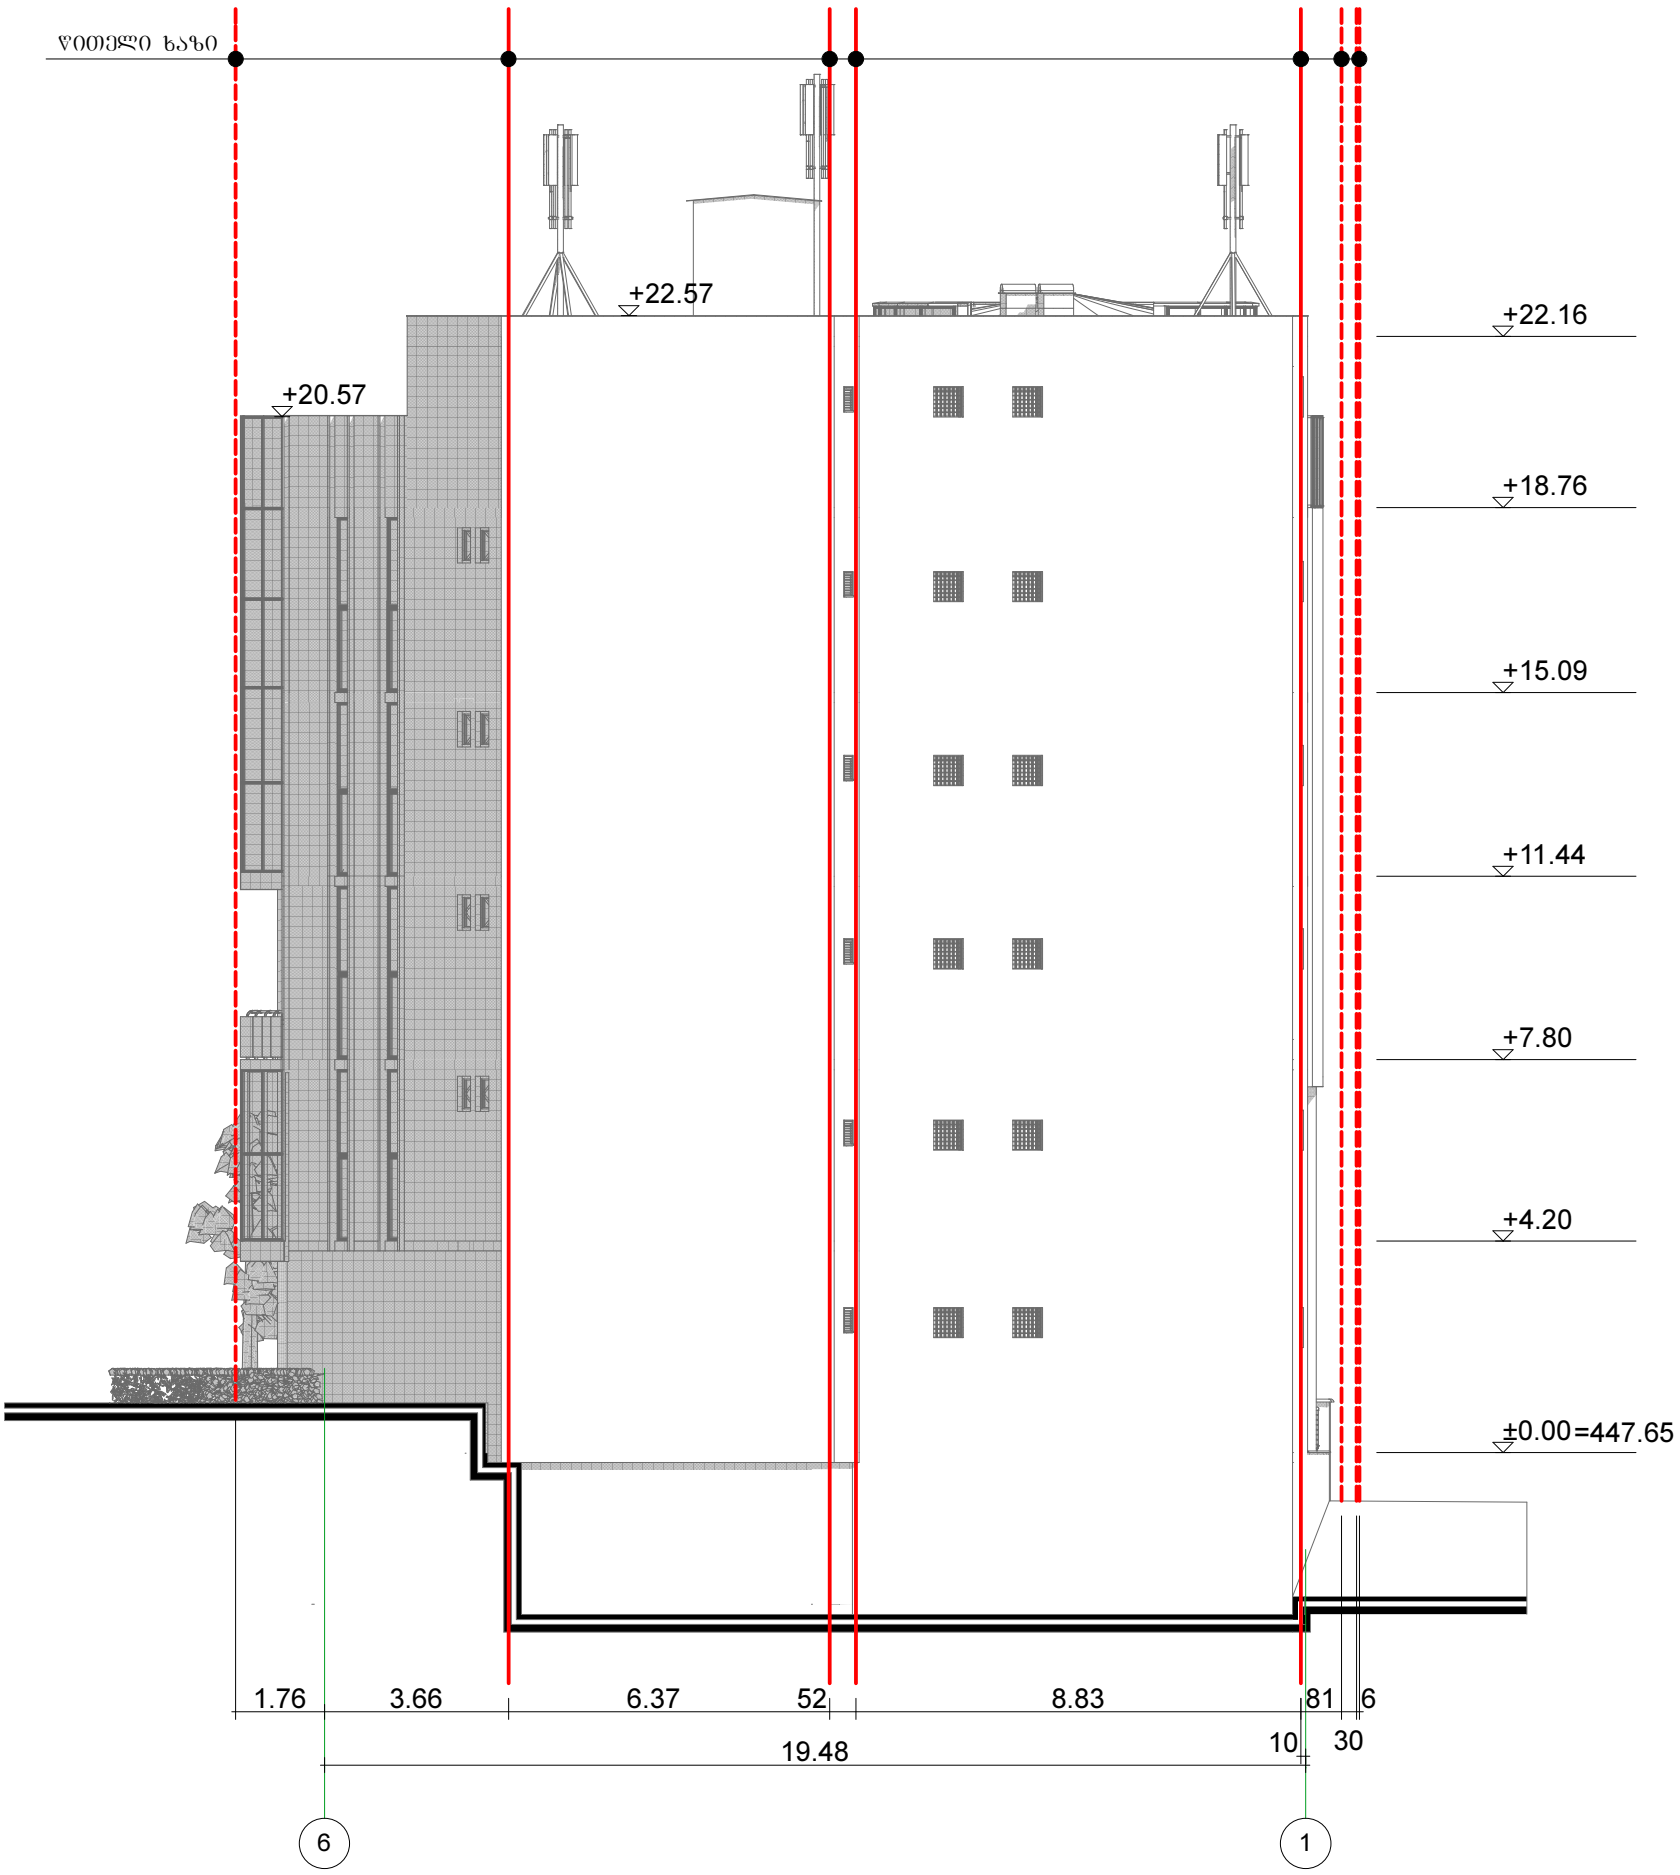

შ.პ.ს "TO&GI"			მის: ქ.თბილისი, გლდანი-ნაძალადევის რაიონი, თ. ერისთავის ქ. №5	2013 წელი		
დირექტორი		გ.ხიზანიშვილი	კორექტირებული არქიტექტურული ნაწილი	სტადია	ფურცელი	ფურც.რაო.	მასშტაბი
მთ.არქიტექტ.		შ. ჩიკვაიძე					
შესრულა		თ. ჩიკვაიძე					
დამკვეთი		შ.პ.ს. "მ.ბ.ც."		პრ			1:200

ფასადი 6-1
მასშტაბი 1 : 150

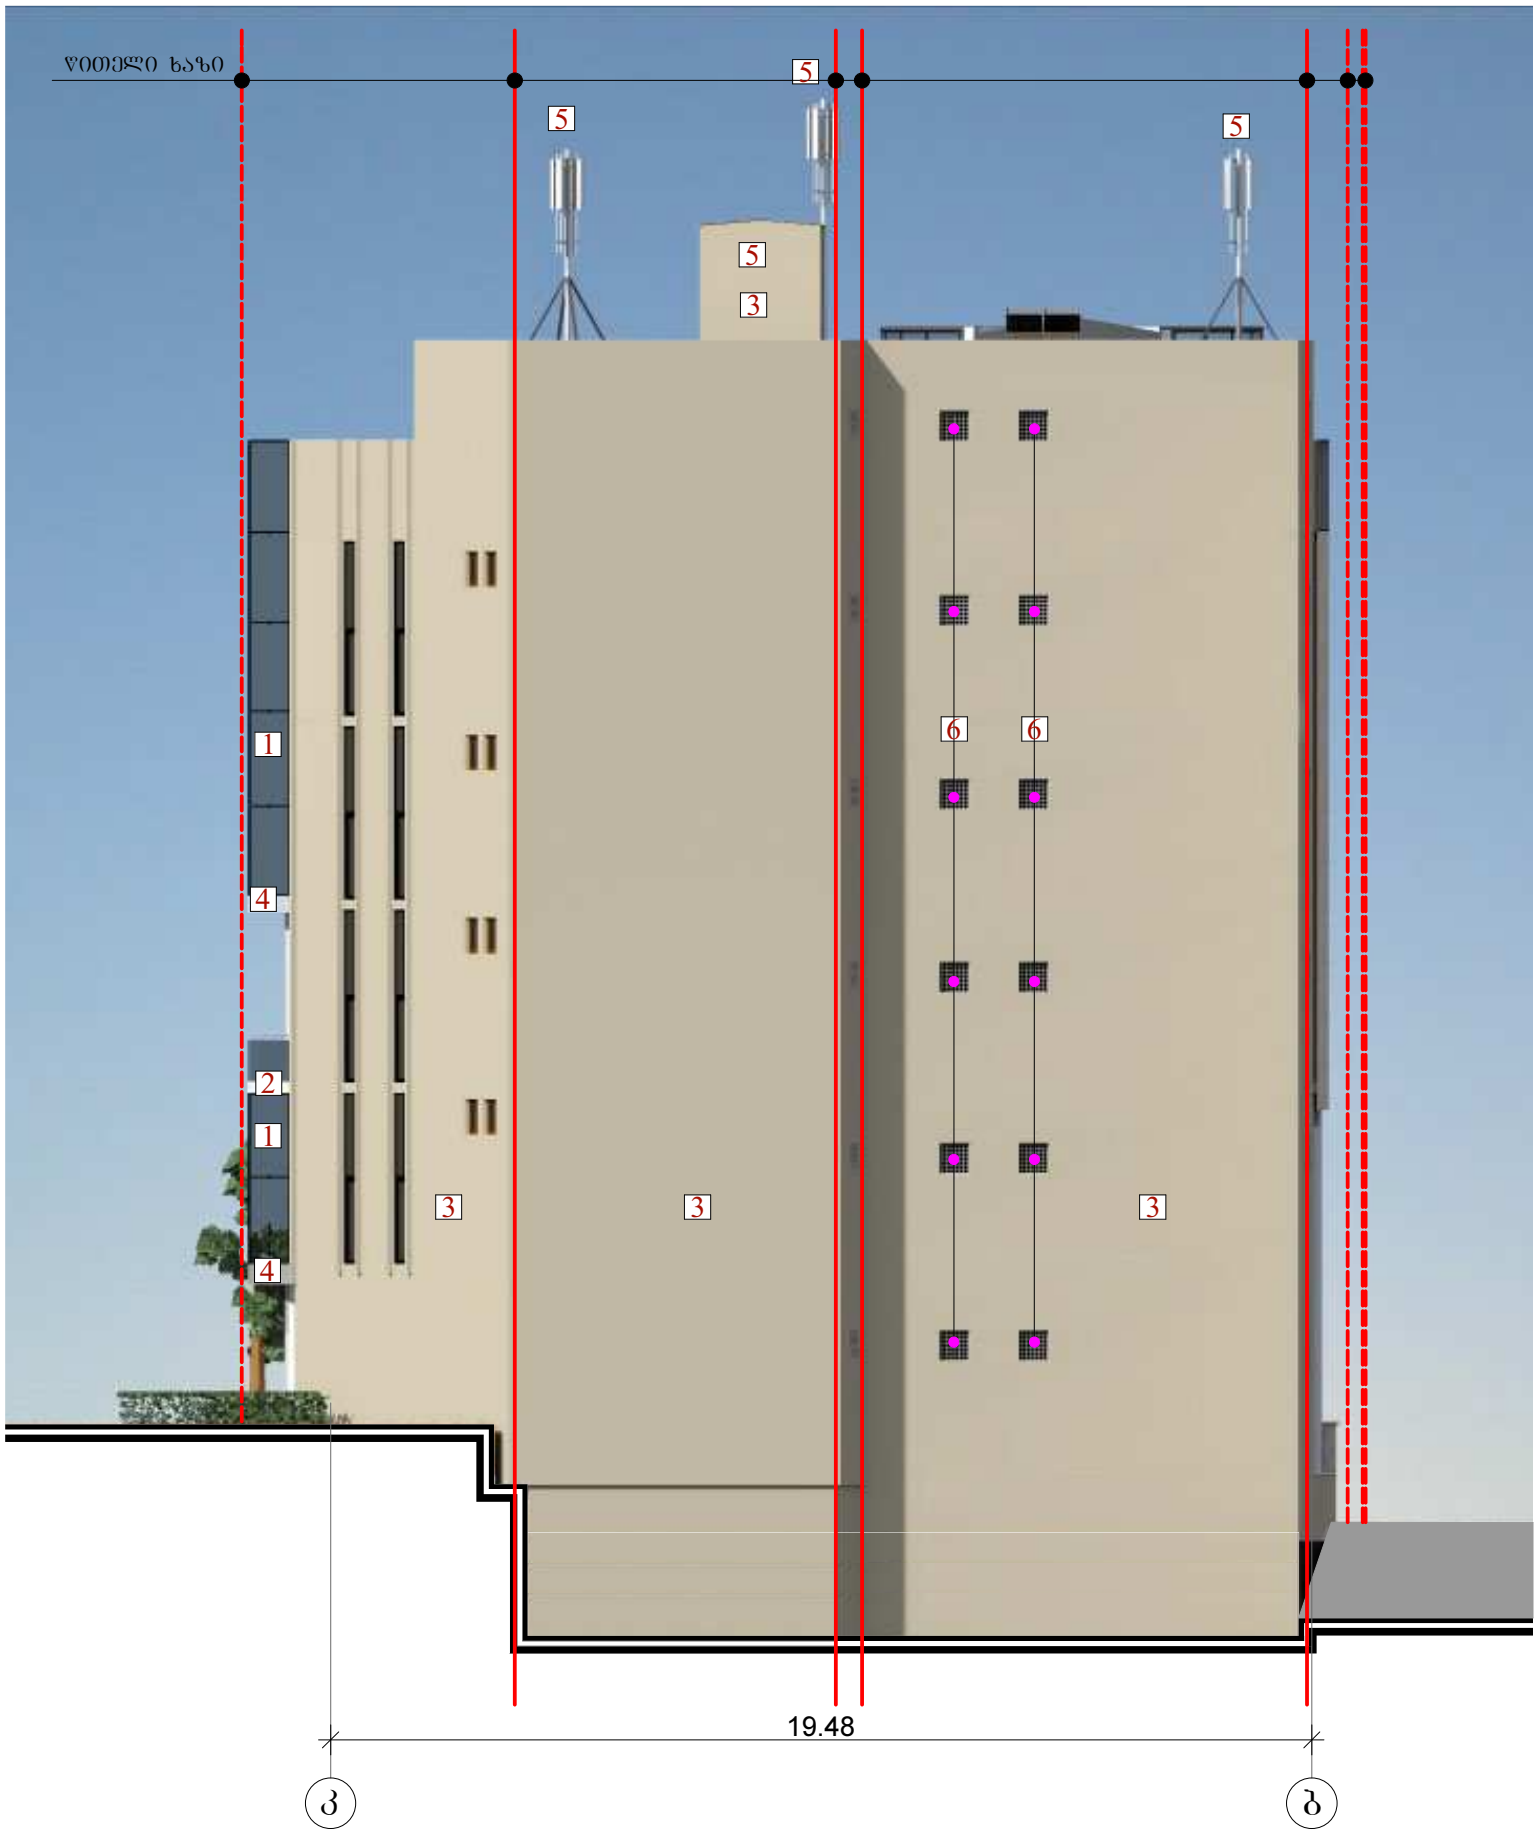

ექსპლიკაცია:

1 კალპაკსისტემის ვიტრაჟი ღია რუხი ფერის მინებით

2 მოპირკეთებულია ბუნებრივი ქვით (ტრავერტინით)

3 შეღებილია ტრავერტინის ფერის ტონალობის ღია კლემისფერი ფასადის საღებავით (მიფრქვევის მეთოდით)

4 მოპირკეთებულია ღია რუხი ფერის ალუკაბონდით

5 მაბეთიკომის საბაზისო სადგური

6 მინაბლოკი

შ.პ.ს "TO&GI"			მის: ქ.თბილისი, გლდანი-ნაძალადევის რაიონი, თ. ერისთავის ქ. №5		2013 წელი		
დირექტორი		გ.ხიზანიშვილი	კორექტირებული არქიტექტურული ნაწილი	სტადია	ფურცელი	ფურც.რაო.	მასშტაბი
მთ.არქიტექტ.		შ. ჩიკვაიძე					
შეასრულა		თ. ჩიკვაიძე		პრ			1:200
დამკვეთი		შ.პ.ს. "მ.ბ.ც."					

ფასადი ა-კ
მასშტაბი 1 : 150

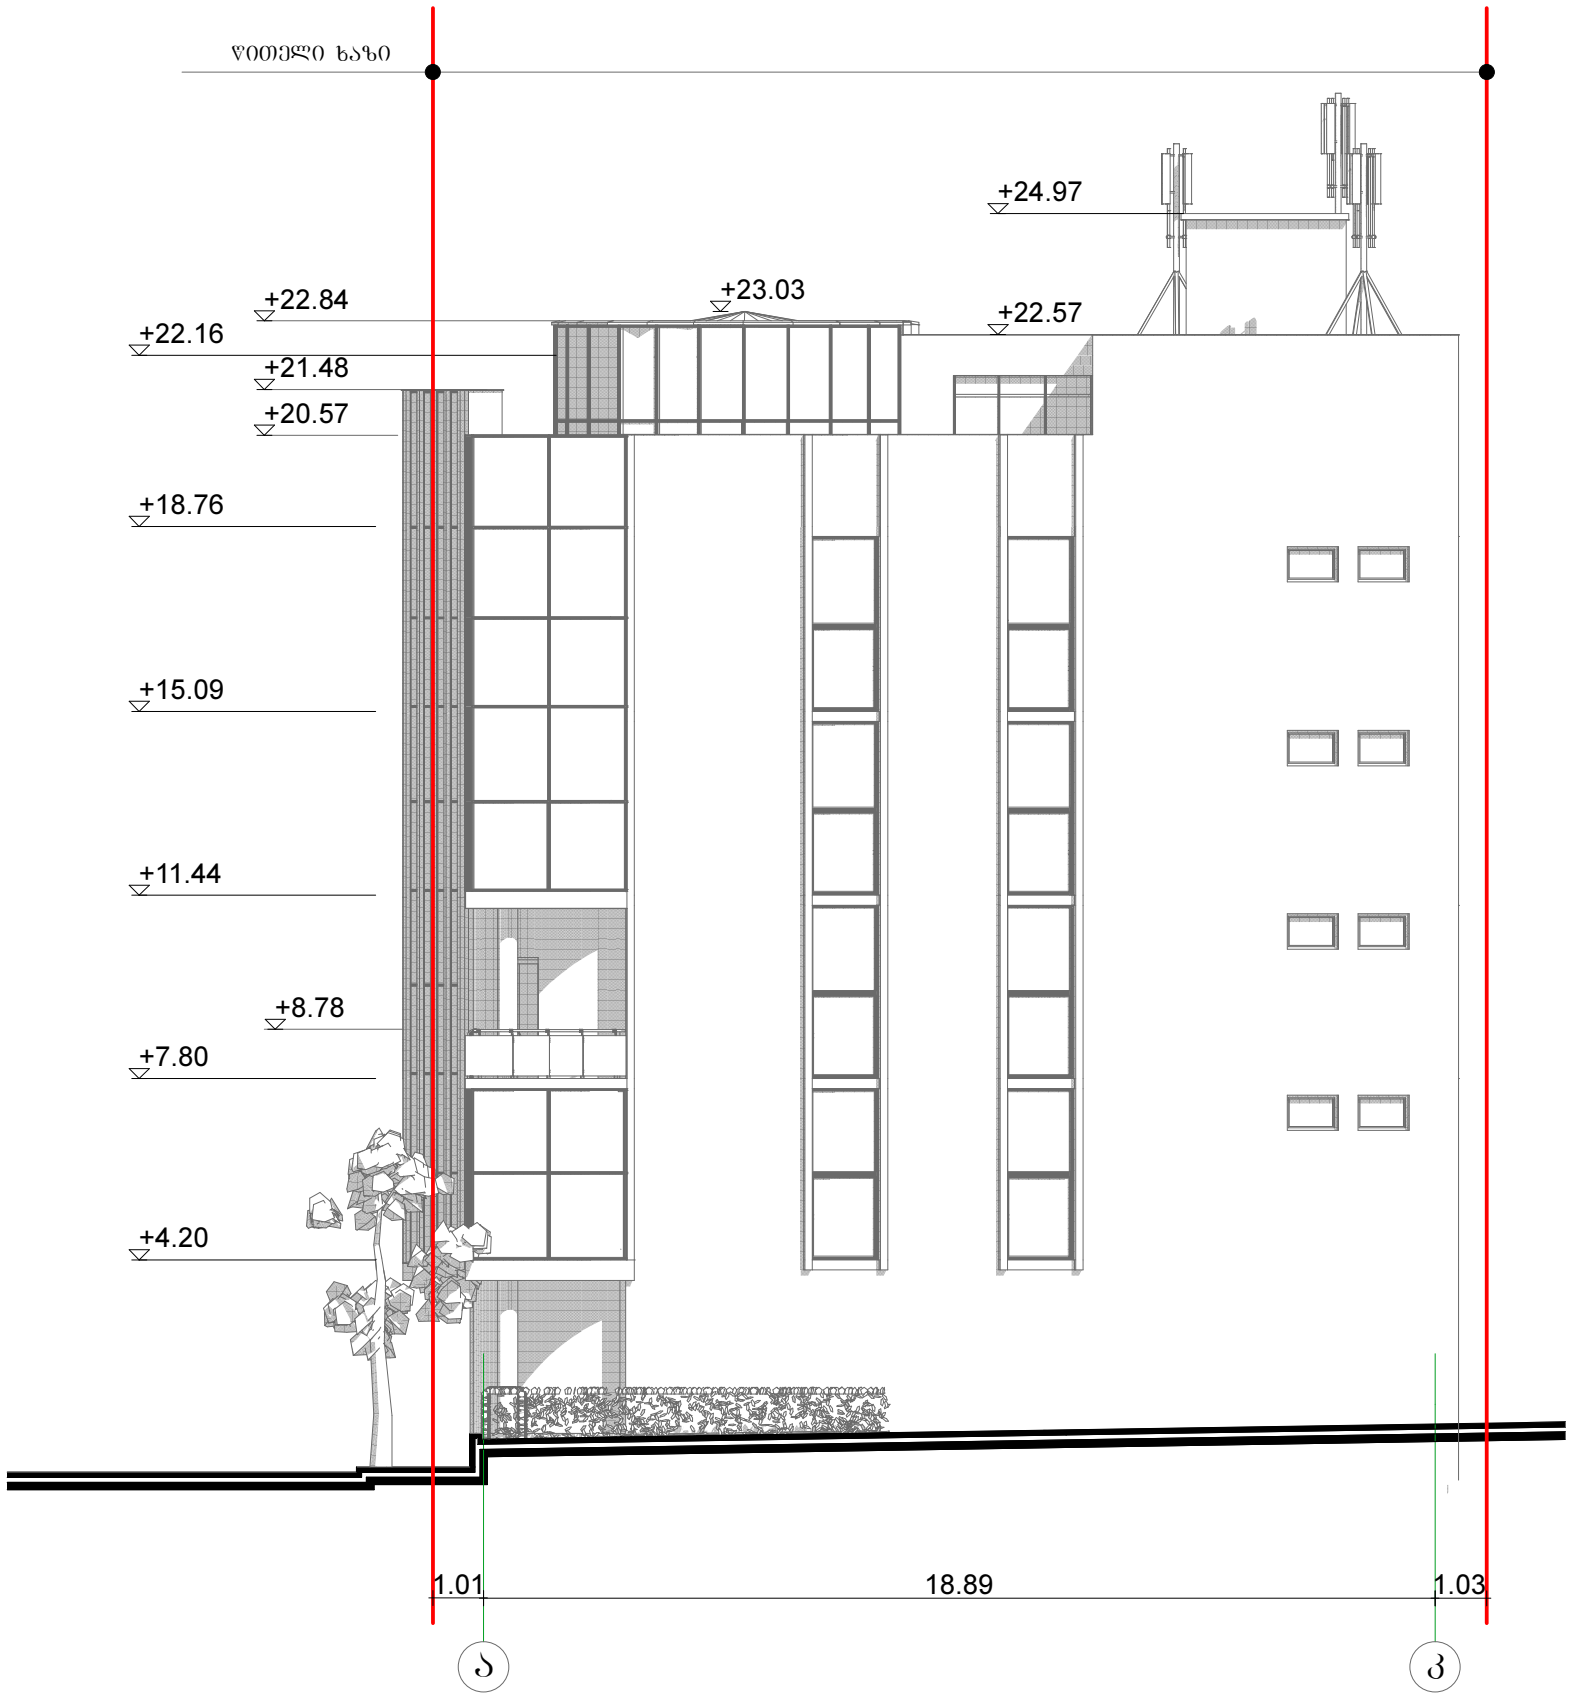

შ.პ.ს "TO&GI"			მის: ქ.თბილისი, გლდანი-ნაძალადევის რაიონი, თ. ერისთავის ქ. №5	2013 წელი			
დირექტორი		გ.ხიზანიშვილი	კორექტირებული არქიტექტურული ნაწილი	სტადია	ფურცელი	ფურც.რაოდ.	მასშტაბი
მთ.არქიტექტ.		შ. ჩიკვაიძე		პრ			1:200
შესრულა		თ. ჩიკვაიძე					
დამკვეთი		შ.პ.ს. "მ.ბ.ც."					

ფასადი ა-კ
მასშტაბი 1 : 150



ექსპლიკაცია:

1 კალპაკსისტემის ვიტრაჟი ღია რუხი ფერის მინებით

2 მოპირკეთებულია ბუნებრივი ქვით (ტრავერტინით)

3 შეღებილია ტრავერტინის ფერის ტონალობის ღია კრემისფერი ფასადის საღებავით (მიშრძვევის მეთოდით)

4 მოპირკეთებულია ღია რუხი ფერის ალუკაბონდით

5 მაგთიკომის საბაზისო სადგური

შ.პ.ს "TO&GI"			მის: ქ.თბილისი, გლდანი-ნაძალადევის რაიონი, თ. ერისთავის ქ. №5				2013 წელი
დირექტორი		გ.ხიზანიშვილი	კორექტირებული არქიტექტურული ნაწილი				
მთ.არქიტექტ.		შ. ჩიკვაიძე					
შესრულა		თ. ჩიკვაიძე					
დამკვეთი		შ.პ.ს. "მ.ბ.ც."					

სტადია	ფურცელი	ფურც.რაო.	მასშტაბი
პრ			1:200

ფასადი კ-ბ
მასშტაბი 1 : 150

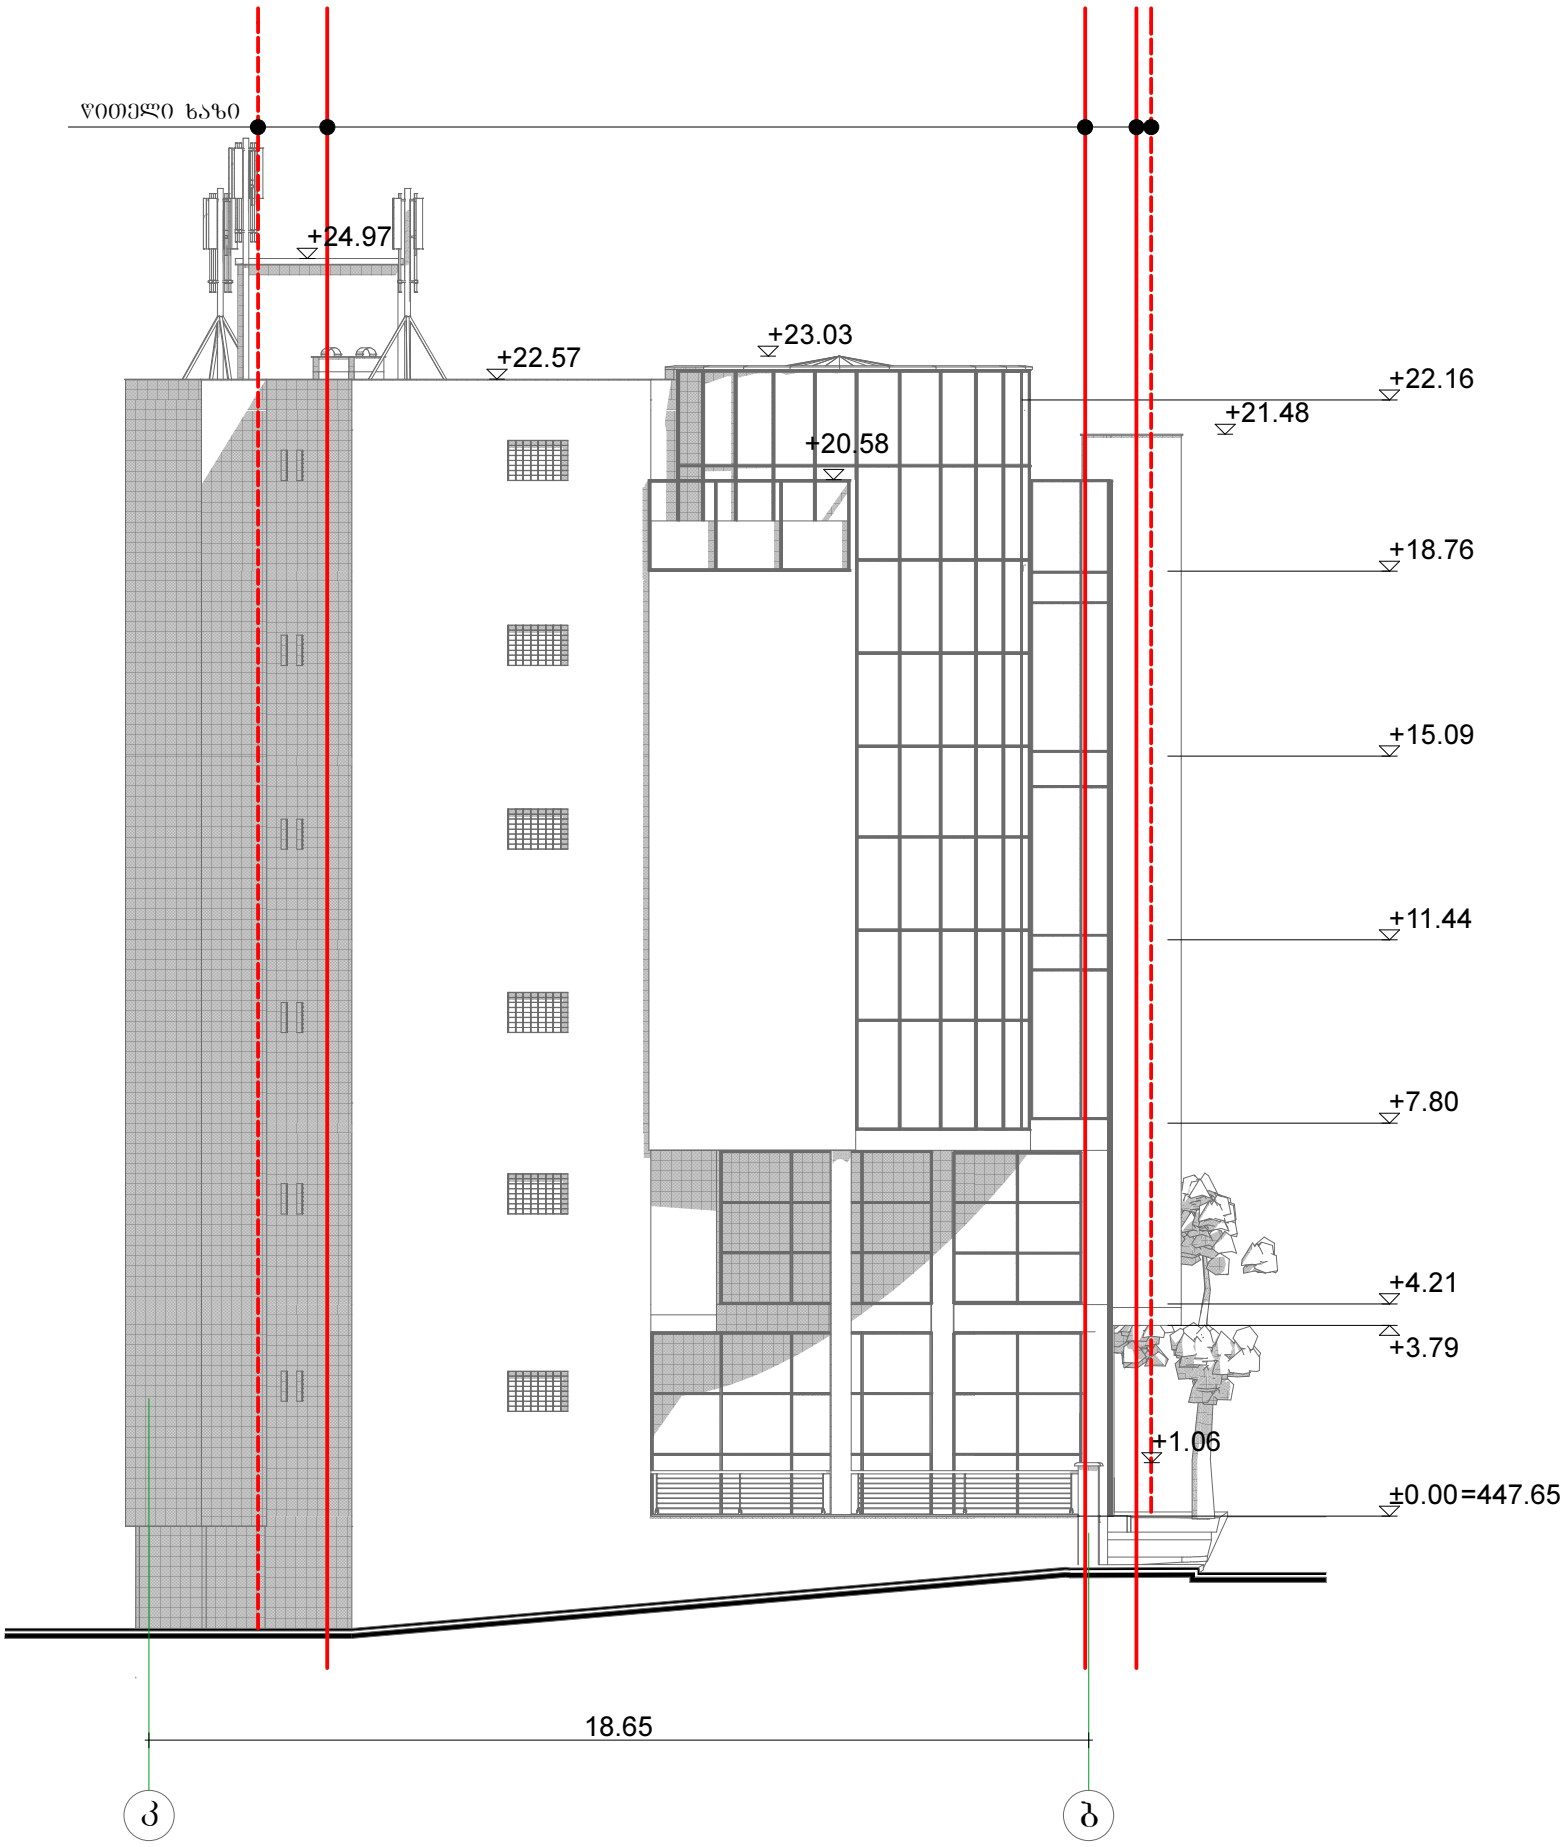

შ.პ.ს "TO&GI"			მის: ქ.თბილისი, გლდანი-ნაძალადევის რაიონი, თ. ერისთავის ქ. №5	2013 წელი			
დირექტორი		გ.ხიზანიშვილი	კორექტირებული არქიტექტურული ნაწილი	სტადია	ფურცელი	ფურც.რაო.	მასშტაბი
მთ.არქიტექტ.		შ. ჩიკვაიძე		პრ			1:200
შეასრულა		თ. ჩიკვაიძე					
დამკვეთი		შ.პ.ს. "მ.ბ.ც."					

ფასადი კ-ბ
მასშტაბი 1 : 150



ექსპლიკაცია:

1 კალპაკსისტემის ვიტრაჟი ღია რუხი შერის მინებით

2 მოპირკეთებულია ბუნებრივი ქვით (ტრავერტინით)

3 შეღებილია ტრავერტინის შერის ტონალობის ღია კრემისშერი ფასადის საღებავით (მიშრქვევის მეთოდით)

4 მოპირკეთებულია ღია რუხი შერის ალუკაბონდით

5 მაბეთიკომის საბაზისო სადგური

6 მინაბლოკი

7 ალუმინის მოაჯირი

8 ალუმინის ცხაური

შ.პ.ს "TO&GI"			მის: ქ.თბილისი, გლდანი-ნაძალადევის რაიონი, თ. ერისთავის ქ. №5		2013 წელი		
დირექტორი		გ.ხიზანიშვილი	კორექტირებული არქიტექტურული ნაწილი		სტადია	ფურცელი	ფურც.რაო.	მასშტაბი
მთ.არქიტექტ.		შ. ჩიკვაიძე						
შესრულა		თ. ჩიკვაიძე			პრ			1:200
დამკვეთი		შ.პ.ს. "მ.ბ.ც."						