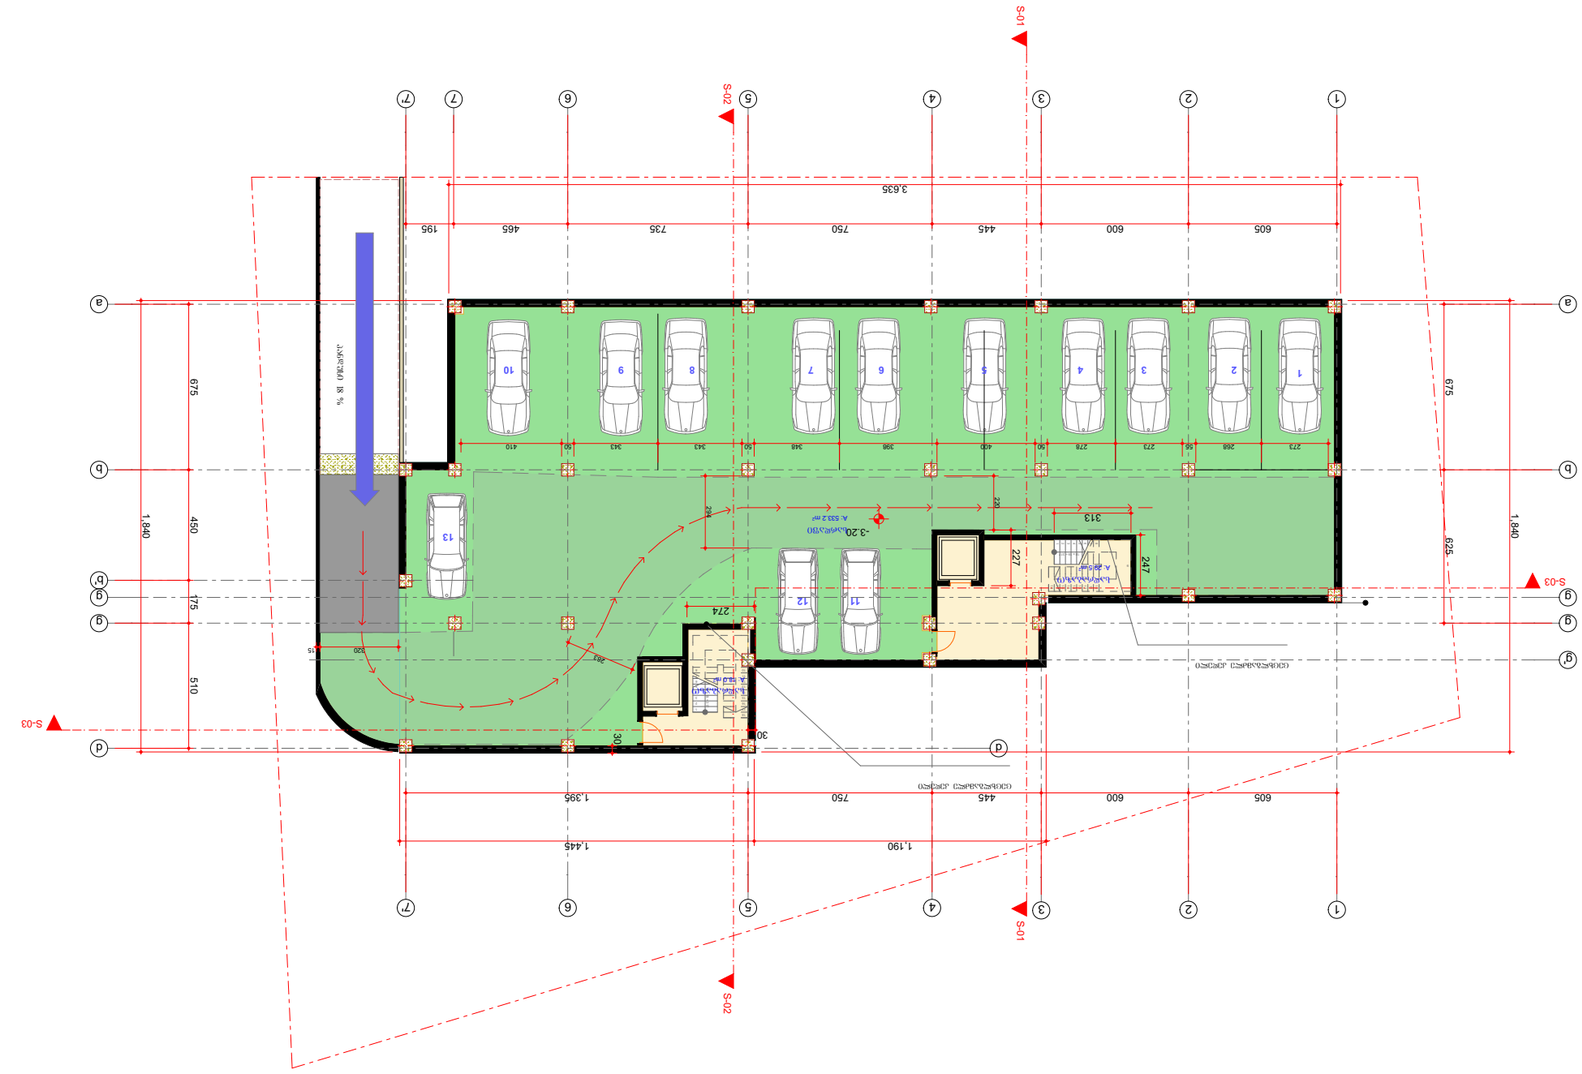

GSPublisherEngine 0.2.100.100

ი.კევლიშვილი

12

დაკვეთა #

გვარი

არქიტექტორი

თბილისი 2014 წ.

ფურცლები

ხელმოწერა

პროექტის სახელწოდება

ფორმატი

თანამდებობა

პირობითი ნიშნები

შეთანხმებულია
დამკვეთთან

დამკვეთი: ტარიელ
ბაბაჯანაშვილი

ექსპლიკაცია:

1:200

ხელმოწერა თარიღი

ფურცელი

მასშტაბი

თარიღი

შენიშვნები:

a-3

კონსტრუქტორი

ი/მ - ბადრი სექანია

საიდენტიფიკაციო კოდი:

01012010642

ტელ: 5 93 58 22 45

ტერიტორიის წითელი ხაზი

a-03

სტადია

არქიტექტურული

ნაწილი

ბ.სექანია

ქ.თბილისი ,QquCa ჯავახეთი,ნაკვეთი 12/026, შ.პ.ს "Soande"-ს

საკუთრებაში მყოფ მიწის ნაკვეთზე

მრავალფუნქციური კომპლექსი (კომერციული და

საცხოვრებელი).

0.00=478.20

18 x 19 = 317

8

7

6

5

4

3

2

1

9

10

11

12

13

14

15

16

17

18

18 x 19 = 317

1
2
3
4
5
6
7
8

9

10

11

12

13

14

15

16

17

18

1

1

3

3

4

4

5

5

6

6

7'

7'

a a

7

g'

2

2

d d

b b

g g

b'

g g

605 600 445 750 735 465 195

675 625

605 600 445 750 1,395

675 450 175 510

1,840

1,190 1,445

3,635

274

227

313

247

30

30

1,840
220

273 268 55 273 278 50 400 398 348 50 343 343 50 410

283

294

320 15

-3.20

1 2 3 4 5 6 7 8 9 10

11 12

13

პანდუსი 18 %

ცეცხლგამძლე კედელი

ცეცხლგამძლე კედელი

სადრაბაზო
A: 29.5 m2

სადრაბაზო
A: 18.0 m2

სარდაფი
A: 533.2 m2

North Elevation

East Elevation

S-01 S-01

S-02 S-02

S-03

S-03

სარდაფი 533.2 კვ/მ

სადარბაზო კიბის უჯრედი 47.5 კვ/მ

სართული -3.20 ნიშნულზე

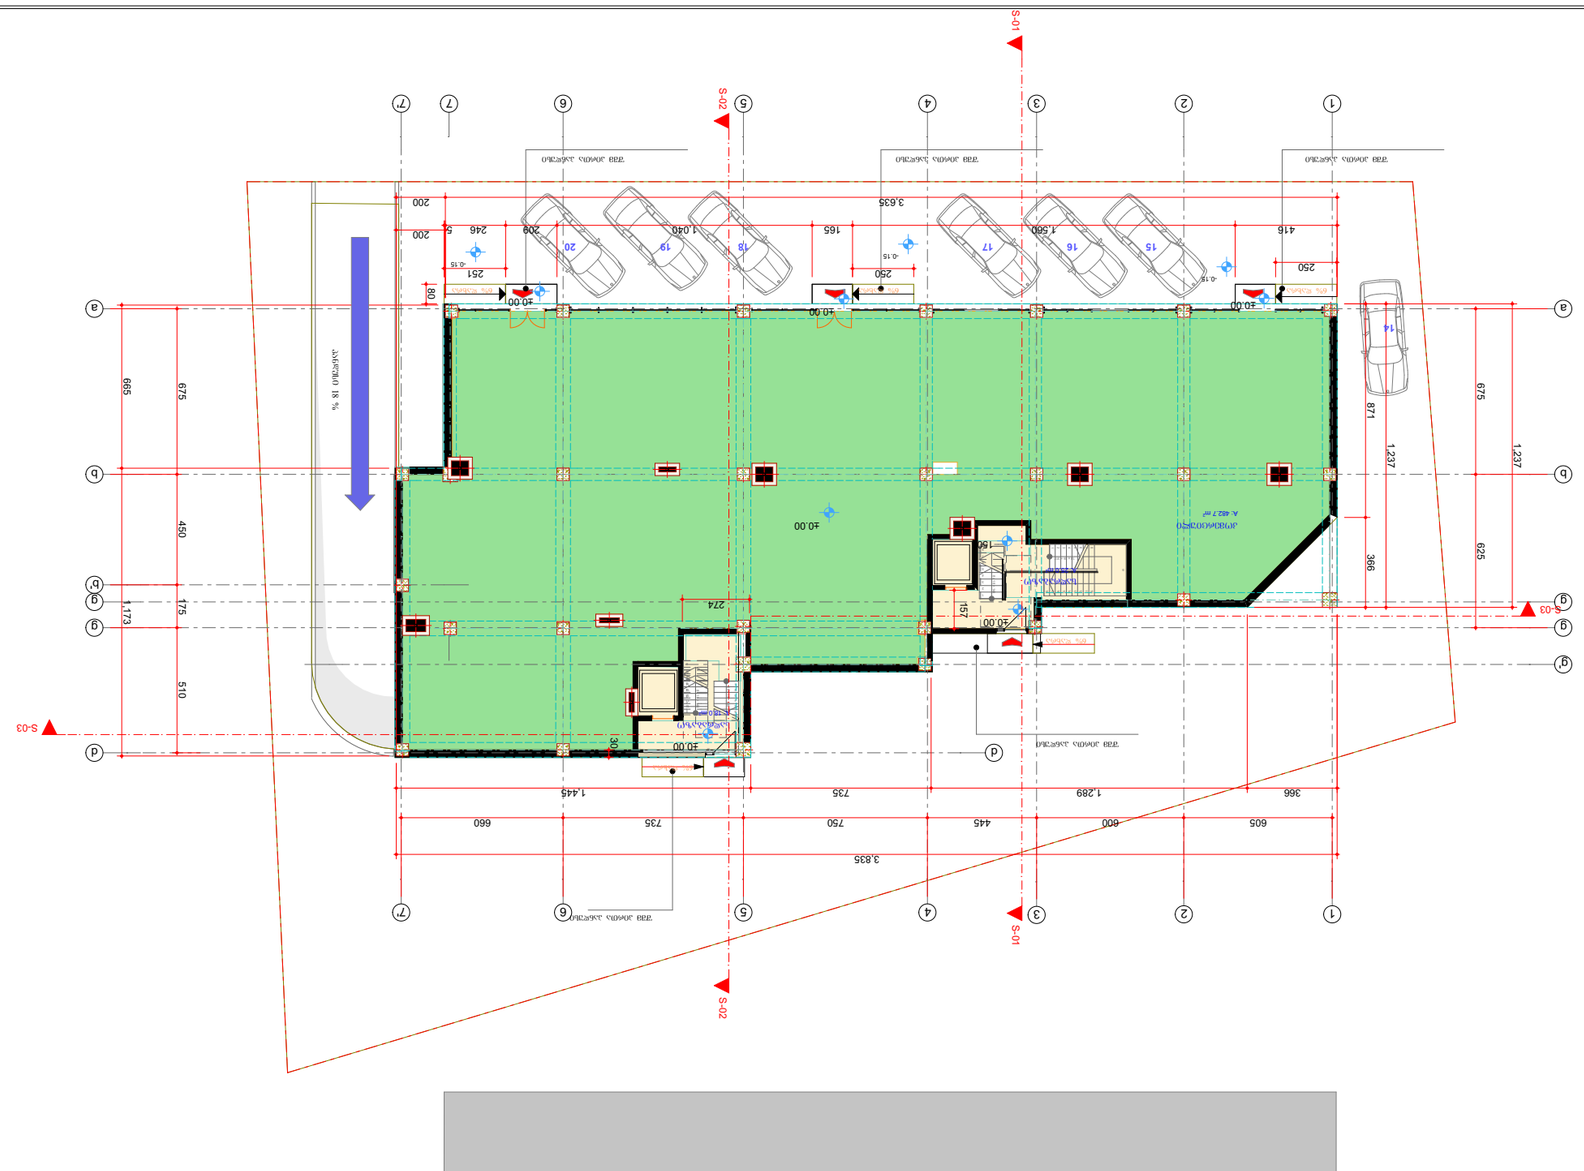

GSPublisherEngine 0.2.100.100

ი.კევლიშვილი

12

დაკვეთა #

გვარი

არქიტექტორი

თბილისი 2014 წ.

ფურცლები

ხელმოწერა

პროექტის სახელწოდება

ფორმატი

თანამდებობა

პირობითი ნიშნები

შეთანხმებულია

დამკვეთთან

დამკვეთი: ტარიელ

ბაბაჯანაშვილი

ექსპლიკაცია:

1:200

ხელმოწერა თარიღი

ფურცელი

მასშტაბი

თარიღი

შენიშვნები:

a-3

კონსტრუქტორი

ი/მ - ბადრი სექანია

საიდენტიფიკაციო კოდი:

01012010642

ტელ: 5 93 58 22 45

ტერიტორიის წითელი ხაზი

a-03

სტადია

არქიტექტურული

ნაწილი

ბ.სექანია

ქ.თბილისი ,QquCa ჯავახეთი,ნაკვეთი 12/026, შ.პ.ს "Soande"-ს

საკუთრებაში მყოფ მიწის ნაკვეთზე

მრავალფუნქციური კომპლექსი (კომერციული და

საცხოვრებელი).

0.00=478.20

18 x 19 = 317

8

7

6

5

4

3

2

1

9

10

11

12

13

14

15

16

17

18

8 x 18 = 144

1
2
3
4
5
6
7
8

8 x 18 = 144

1
2
3
4
5
6
7
8

16 x 19 = 299

1

2

3

4

5

6

7

8

9
10
11
12
13
14
15
16

1

1

3

3

4

4

5

5

6

6

7'

7'

a a

7

g'

2

2

d d

b b

g g

b'

g g

416 1,560 165 1,040 209 246 5

1,237

675 450 175 510

665 1,173
3,635 200

871 366

675 625

605 600 445 750 735 660

3,835

366 1,289 735 1,445

1,237

200

30

157

274

251

80

250 250

±0.00

±0.00

±0.00

±0.00

±0.00 ±0.00

-0.15
-0.15

-0.15

North Elevation

East Elevation

567.2 m2

576.8 m2

671.0 m2

14

15 16 17 18 19 20

k-2

k-1

6% დახრა 6% დახრა 6% დახრა

განაშენიანების

ფართობი

პანდუსი 18 %

6% დახრა

6% დახრა

შშმ პირთა პანდუსი

შშმ პირთა პანდუსი

შშმ პირთა პანდუსი შშმ პირთა პანდუსი შშმ პირთა პანდუსი

სადრაბაზო
A: 25.0 m2

სადრაბაზო
A: 18.0 m2

კომერციული
A: 482.7 m2

S-01 S-01

S-02 S-02

S-03

S-03

150

სართული 0.00 ნიშნულზე

კომერციული ფართი 482.7 კვ/მ

ლიფტი კიბის უჯრ. ფართი 43 კვ/მ

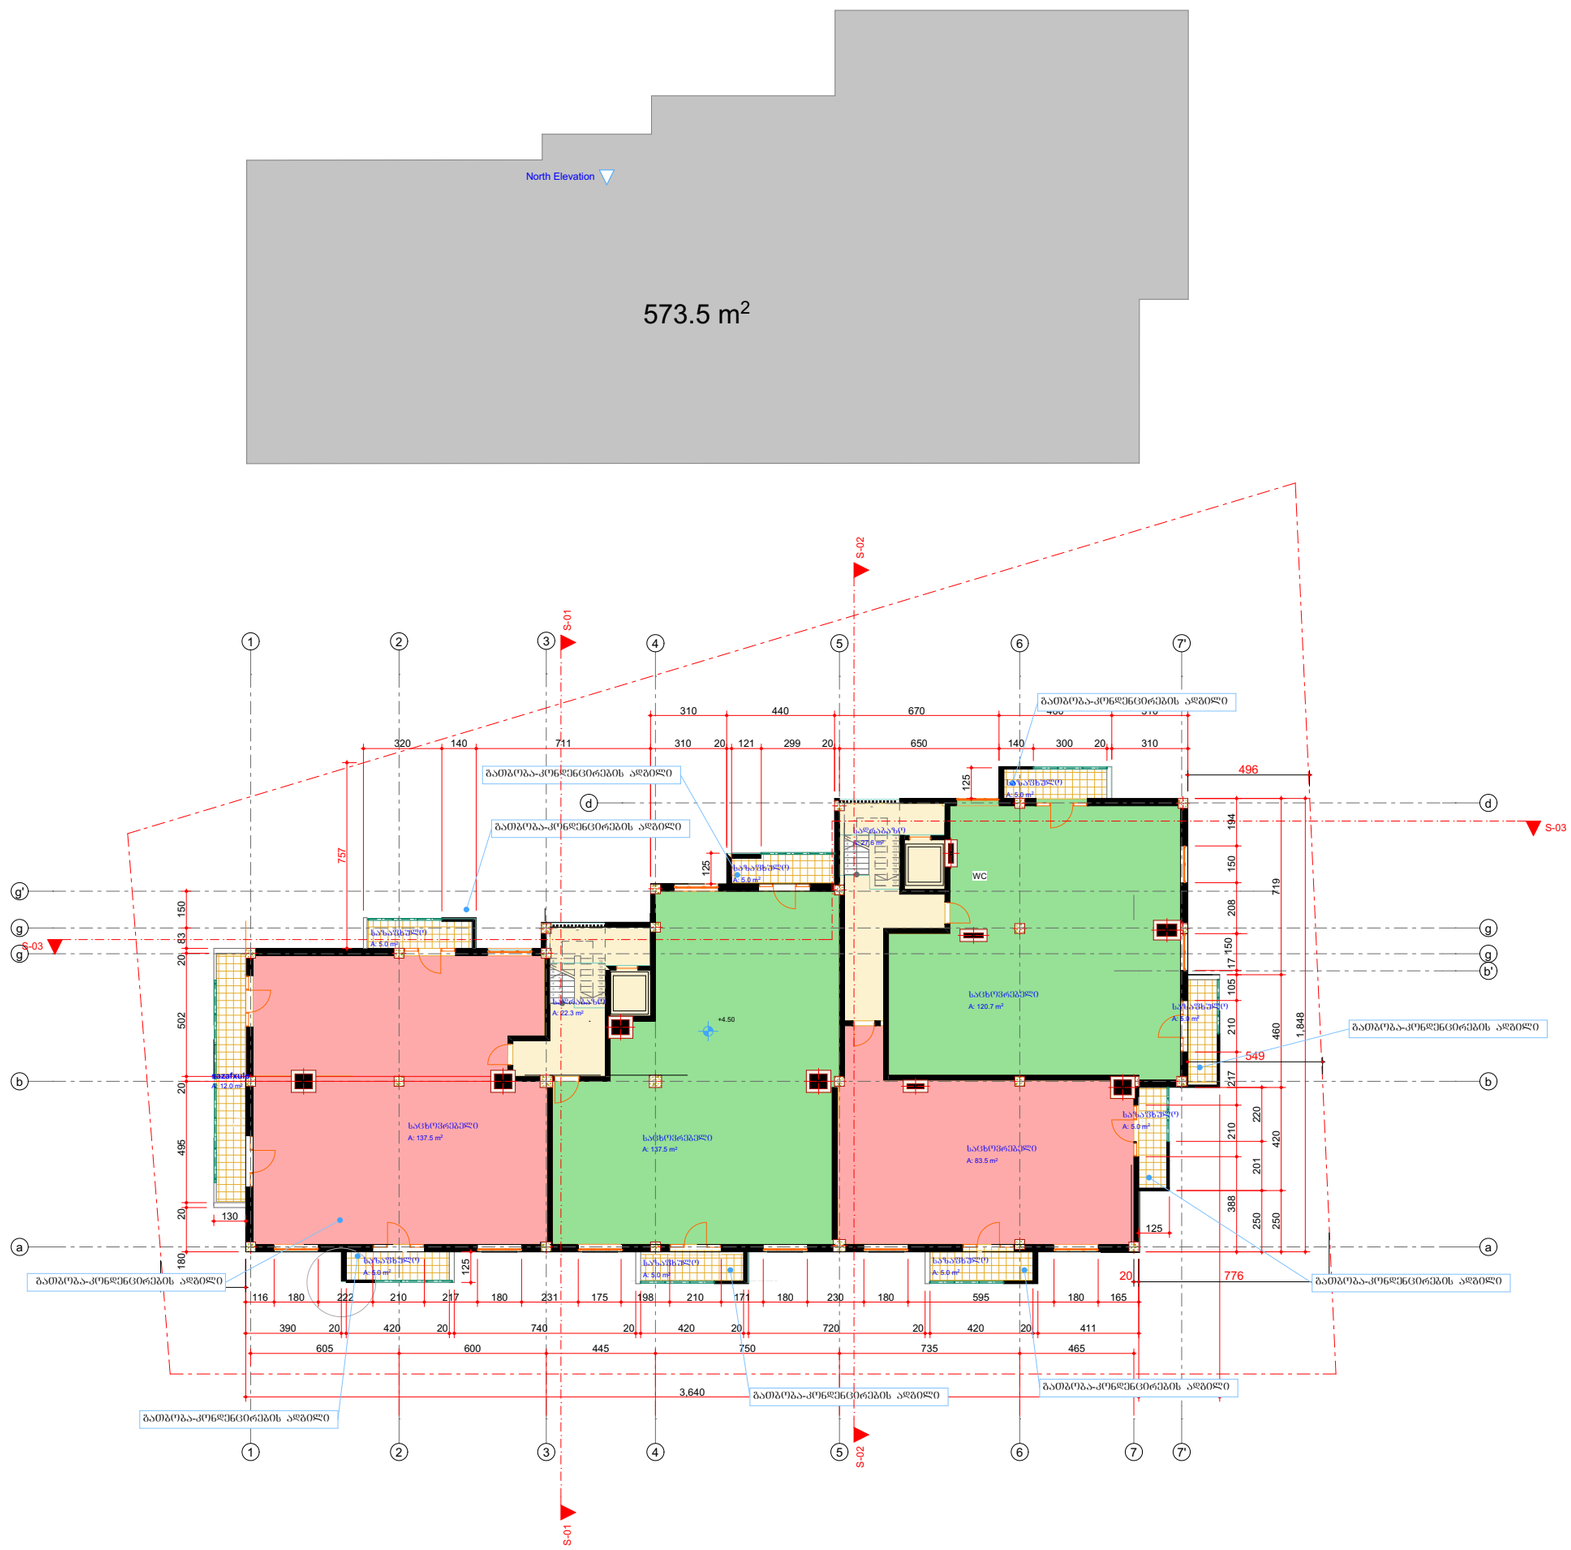

ფორმატი ა-3	თბილისი 2014 წ.		
	დაკვეთა №		

ექსპლიკაცია:

საცხოვრებელი ფართი 479.2 კვ/მ

საზაფხულო ფართი 52 კვ/მ

ლიფტი კიბის შ%რ. ფართი 49.9 კვ/მ

პირობითი ნიშნები

ტერიტორიის წითელი ხაზი

შენიშვნები:

0.00=478.20

დამკვეთი: ტარიელ ბაბაჯანაშვილი	
შეთანხმებულია დამკვეთთან	ხელმოწერა

პროექტის სახელწოდება

ქ.თბილისი , ქუჩა ზ.ავალიანის,ნაკვეთი 12/026, შ.პ.ს "მოანდეზ-ს საკუთრებაში მყოფ მიწის ნაკვეთზე მრავალფუნქციური კომპლექსის (კომერციული და საცხოვრებელი).

0/მ - ბაღრი სქანია
საიდენტიფიკაციო კოდი:
01012010642
ტელ: 5 93 58 22 45

თანამდებობა	გვარი	ხელმოწერა	თარიღი
არქიტექტორი	ბსქანია		
კონსტრუქტორი	ი.კვესიაშვილი		
მასშტაბი	1:200	სართული 0.00 ნიშნულზე	
თარიღი			
ხტადია		ფურცლები	ფურცელი
არქიტექტურული ნაწილი		12	ა-03

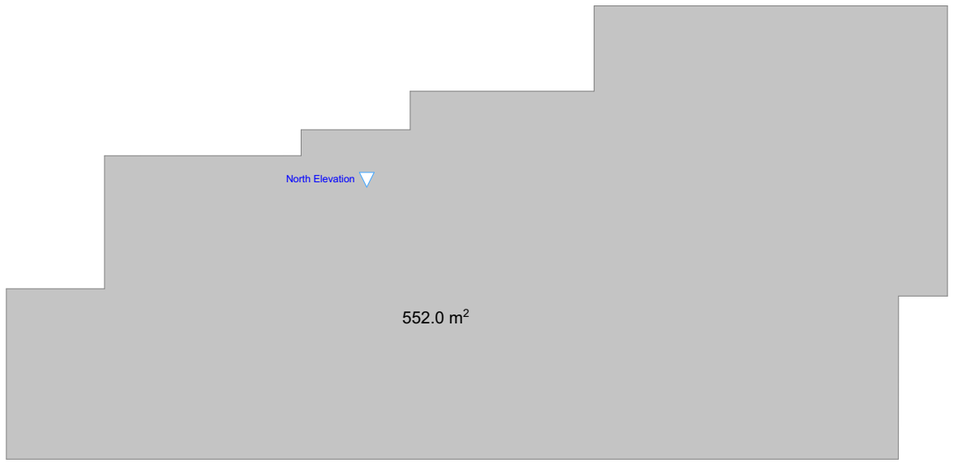

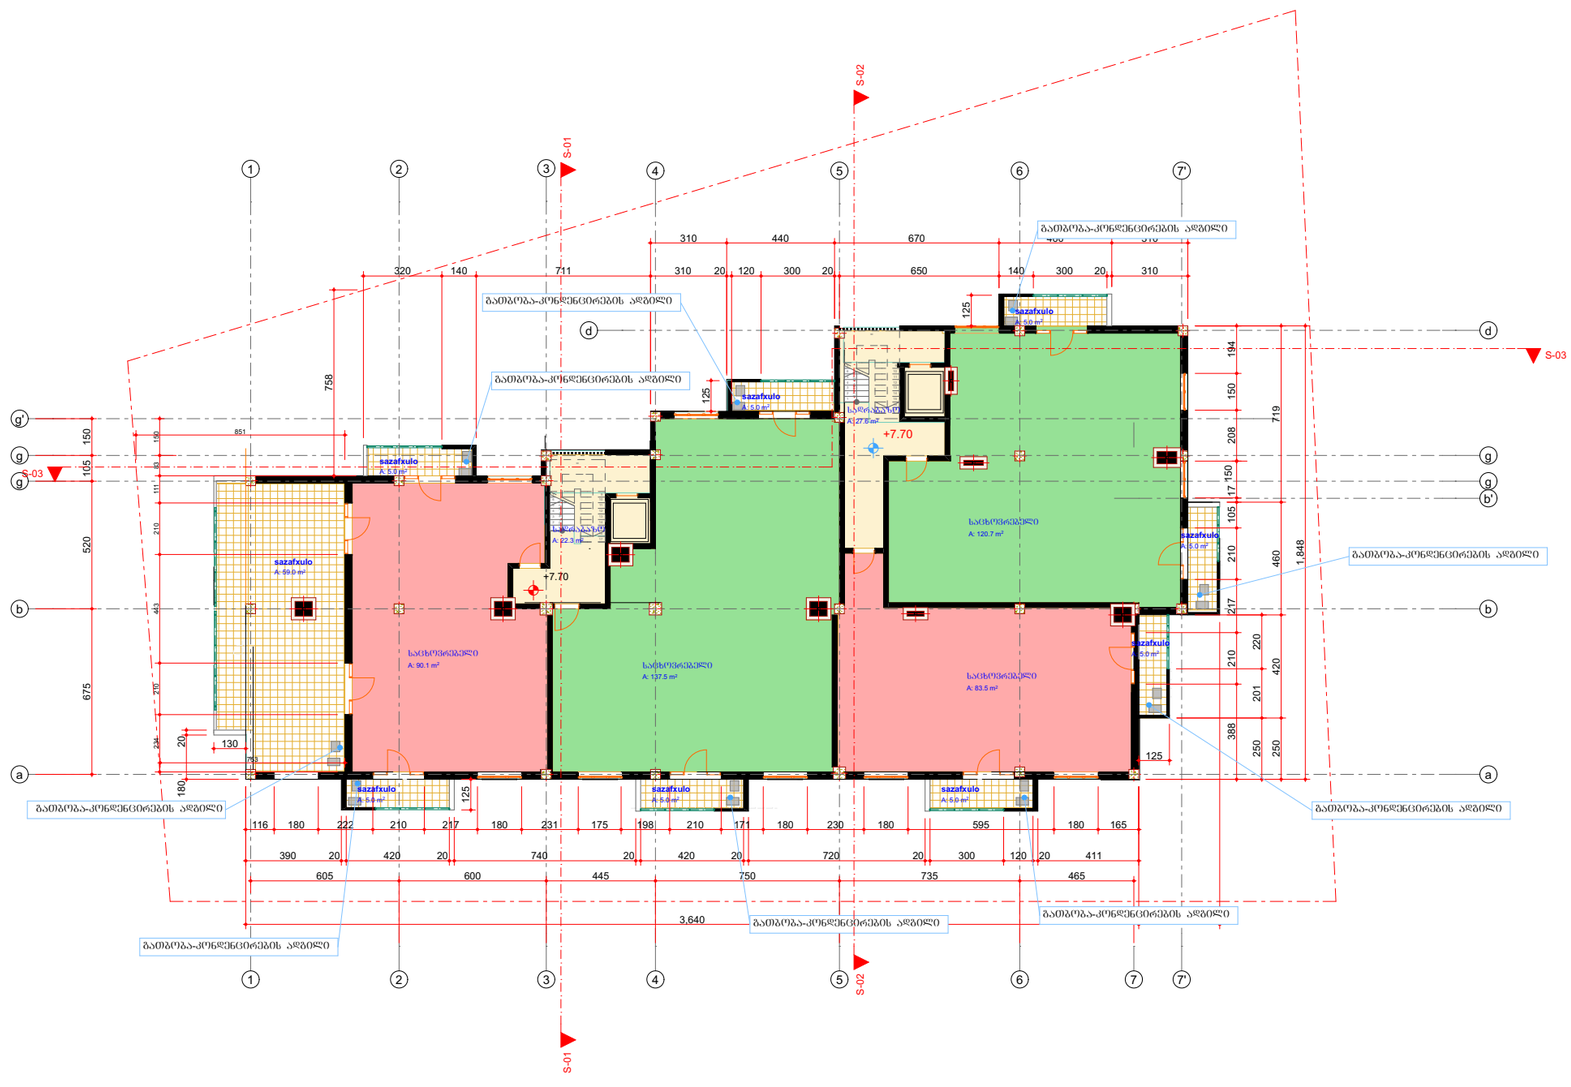

ფორმატი ა-3	თბილისი 2014 წ.		
	დაკვეთა №		

ექსპლიკაცია:

საცხოვრებელი ფართი 431.8 კვ/მ

საზაფხულო ფართი 99 კვ/მ

ლიფტი კიბის შ%რ. ფართი 49.9 კვ/მ

პირობითი ნიშნები

ტერიტორიის წითელი ხაზი

შენიშვნები:

0.00=478.20

დაკვეთი: ტარიელ ბაბაჯანაშვილი	
შეთანხმებულია დაკვეთთან	ხელმოწერა

პროექტის სახელწოდება

ქ.თბილისი , ქუჩა ზ.ავახიშვილ,ნაკვეთი 12/026, შ.პ "მოანდენ"-ს საკუთრებაში მყოფ მიწის ნაკვეთზე მრავალფუნქციური კომპლექსის (კომერციული და საცხოვრებელი).

0/მ - გაღრი სექანია
საიდენტიფიკაციო კოდი:
01012010642
ტელ: 5 93 58 22 45

თანამდებობა	გვარი	ხელმოწერა	თარიღი
არქიტექტორი	გ.სექანია		
კონსტრუქტორი	ი.კვლივიშვილი		

მასშტაბი	1:200
თარიღი	

სართული 7.70 ნიშნულზე

სტადია	ფურცლები	ფურცელი
არქიტექტურული ნაწილი	12	ა-03

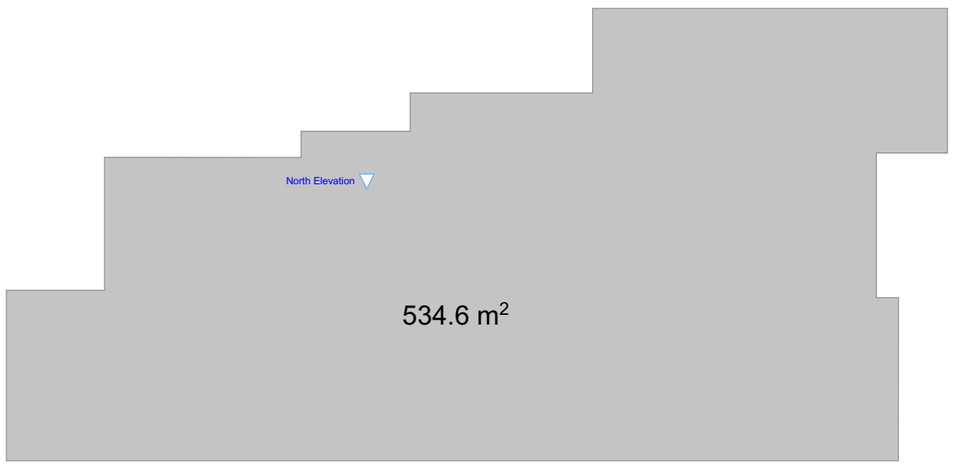

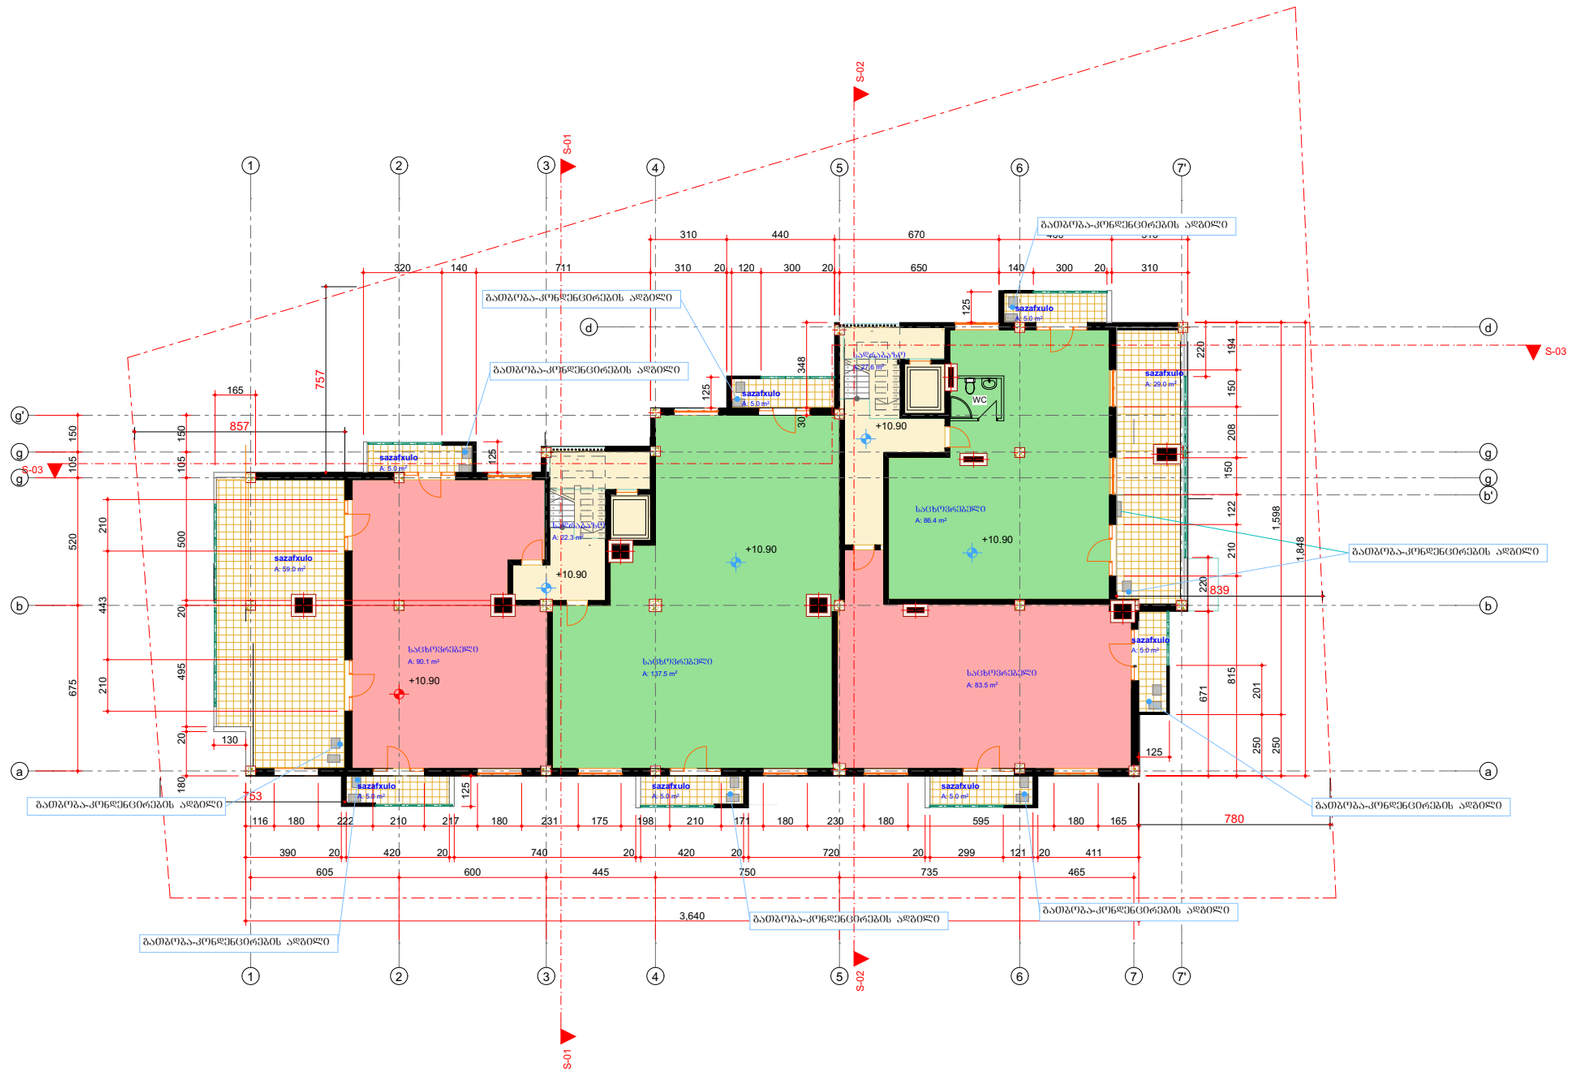

ფორმატი ა-3	თბილისი 2014 წ.
	დაკვეთა №

ექსპლიკაცია:

საცხოვრებელი ფართი 397.5 კვ/მ

საზაფხულო ფართი 123 კვ/მ

ლიფტი კიბის შ%რ. ფართი 49.9 კვ/მ

პირობითი ნიშნები

ტერიტორიის წითელი ხაზი

შენიშვნები:

0.00=478.20

დაკვეთი: ტარიელ ბაბაჯანიშვილი	
შეთანხმებულია დაკვეთით	ხელმოწერა

პროექტის სახელწოდება

ქ.თბილისი , ქუჩა ჯაფარიძე,ნაკვეთი 12/026, შ.ს.კ "მოანდ"-ს საკუთრებაში მყოფ მიწის ნაკვეთზე მრავალფუნქციური კომპლექსი (კომერციული და საცხოვრებელი).

0/მ - ბაღრი ხეძანია
საიდენტიფიკაციო კოდი:
01012010642
ტელ: 5 93 58 22 45

თანამდებობა	გვარი	ხელმოწერა	თარიღი
არქიტექტორი	ბ.ხეძანია		
კონსტრუქტორი	ი.კვლივიშვილი		

მასშტაბი	1:200
თარიღი	

სართული 10.90 ნიშნულზე

სტადია	ფურცლები	ფურცელი
არქიტექტურული ნაწილი	12	ა-03

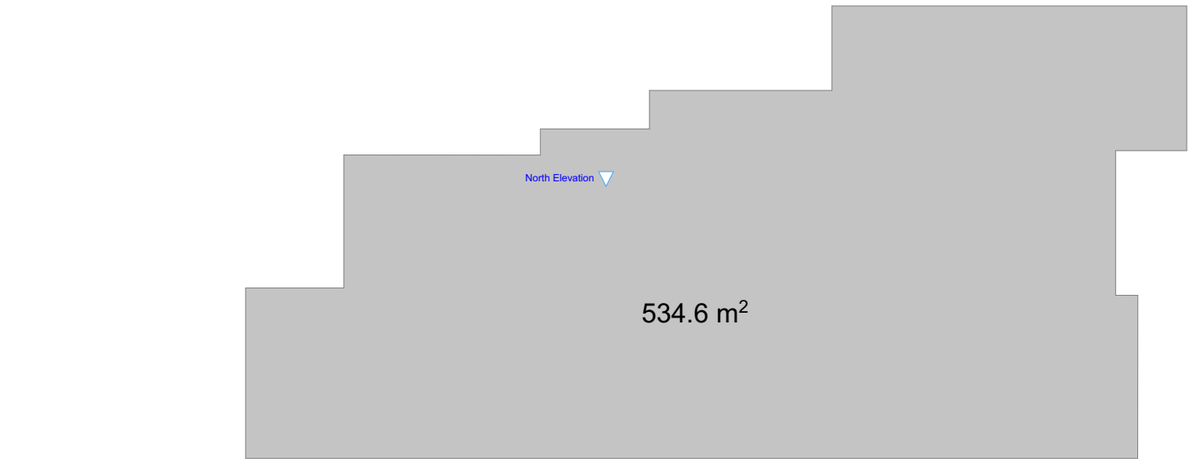

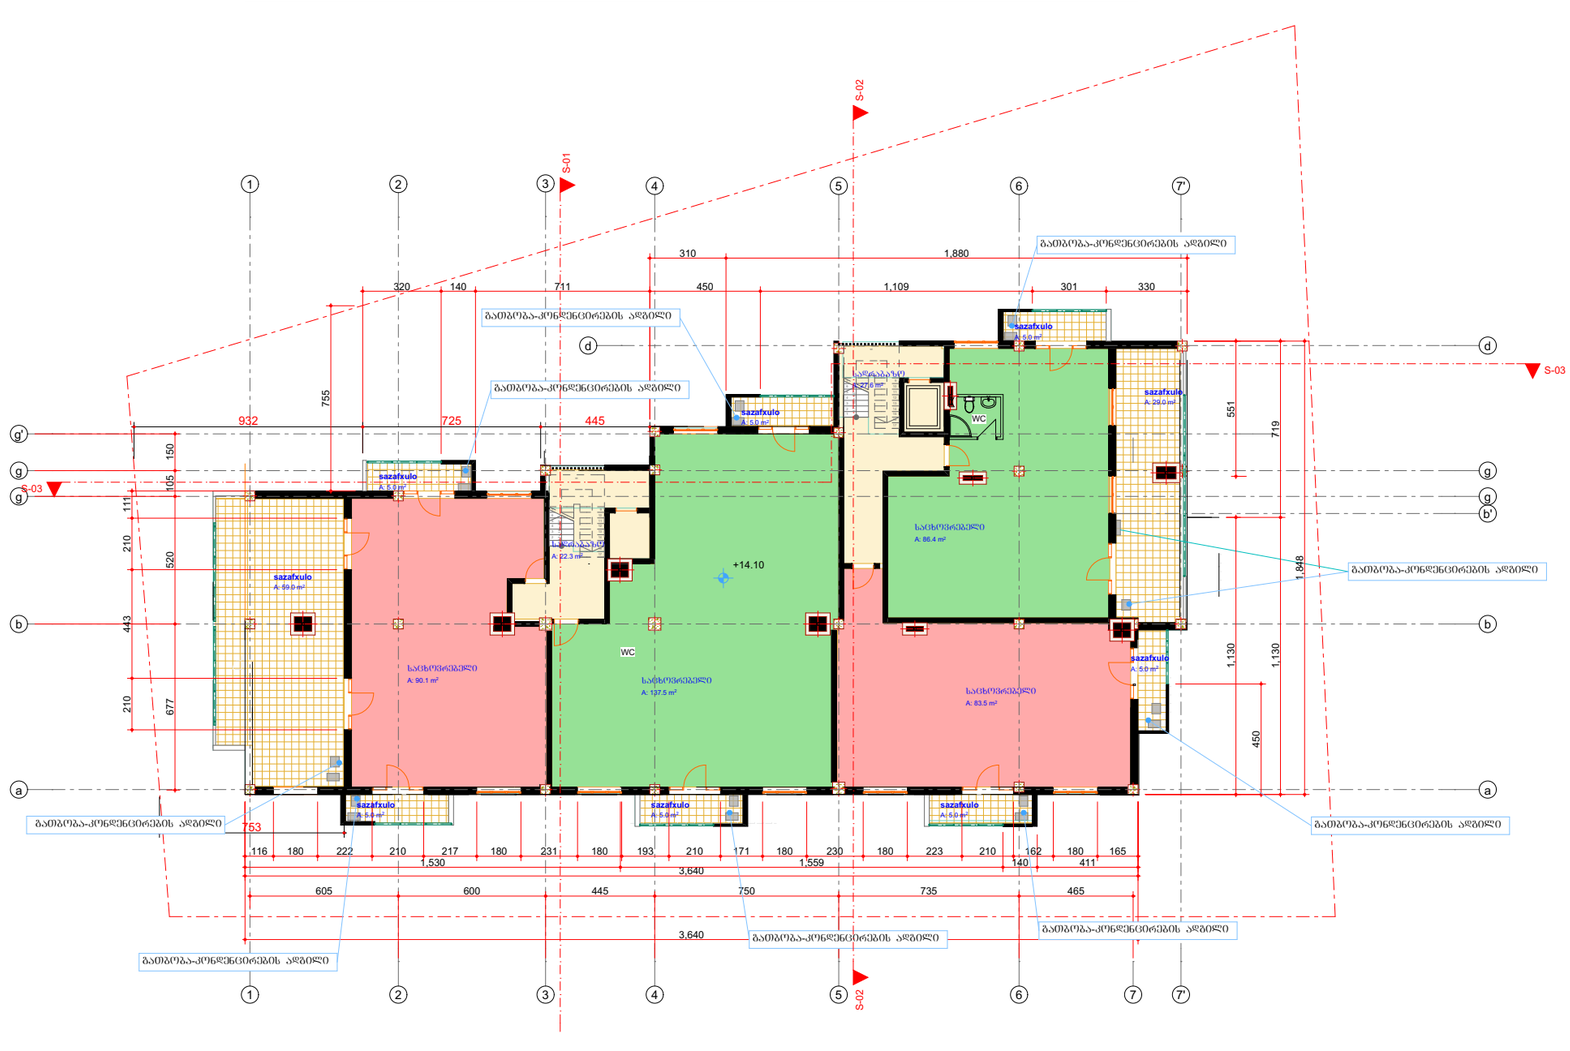

ფორმატი ა-3	თბილისი 2014 წ.
	დაკვეთა №

ექსპლიკაცია:

საცხოვრებელი ფართი 397.5 კვ/მ

საზაფხულო ფართი 123 კვ/მ

ლიფტი კიბის შ%რ. ფართი 49.9 კვ/მ

პირობითი ნიშნები

ტერიტორიის წითელი ხაზი

შენიშვნები:

0.00=478.20

დაკვეთის: ტარიელ ბაბაჯანიშვილი	
შეთანხმებულია დაკვეთით	ხელმოწერა

პროექტის სახელწოდება

ქ.თბილისი , ძველა ჭალახეთი,ნაკვეთი 12/026, შ.პს "მოანდე"-ს საკუთრებაში მყოფ მიწის ნაკვეთზე მრავალფუნქციური კომპლექსი (კომერციული და საცხოვრებელი).

0/მ - ბაღრი სეიანია
საიდენტიფიკაციო კოდი:
01012010642
ტელ: 5 93 58 22 45

თანამდებობა	გვარი	ხელმოწერა	თარიღი
არქიტექტორი	ბასეიანია		
კონსტრუქტორი	ი.კვესელიანი		

მასშტაბი	1:200		
თარიღი		საროული 14.10 ნიშნულზე	
სტადია		ფურცლები	ფურცელი
არქიტექტურული ნაწილი		12	ა-03

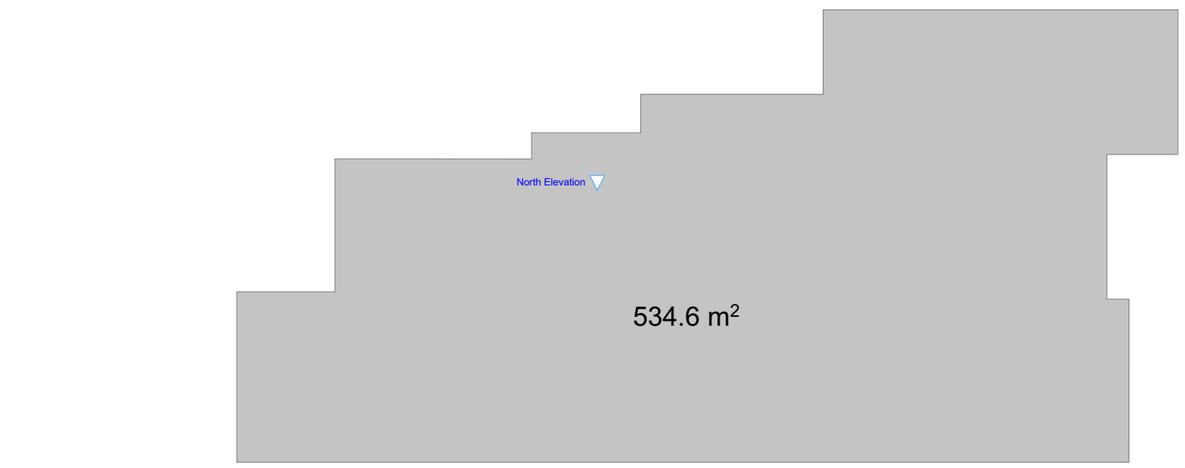

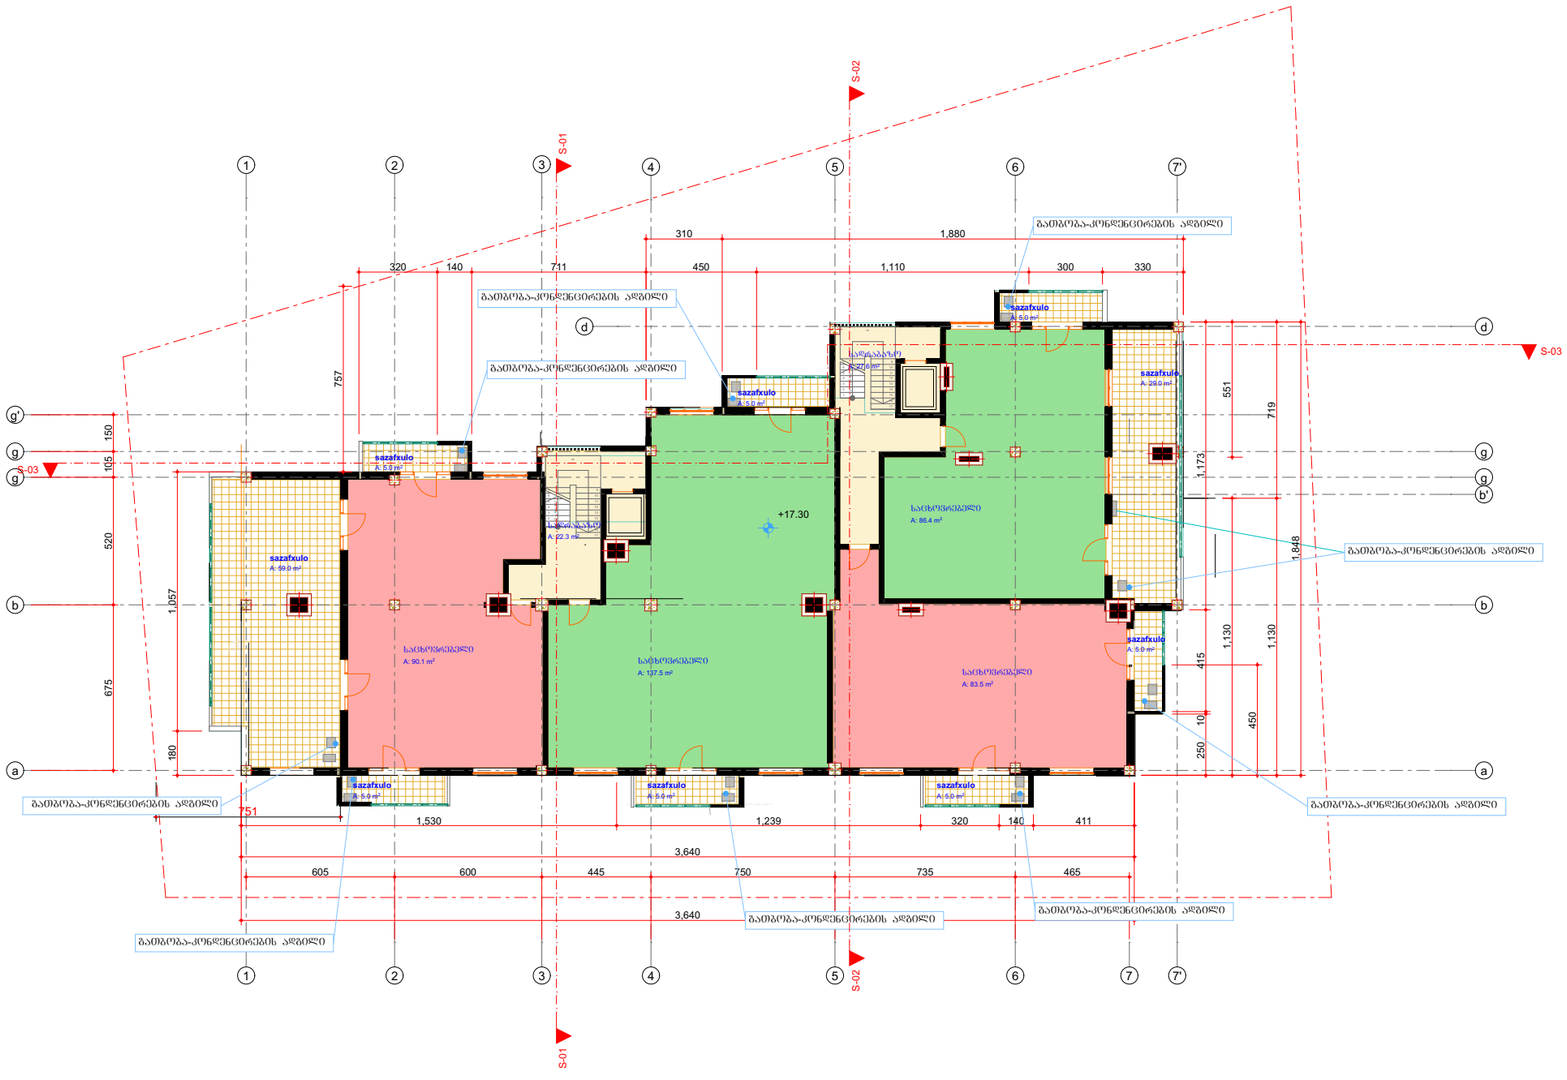

ფორმატი ა-3 | თბილისი 2014 წ. | დაკვეთა №

ექსპლიკაცია:

საცხოვრებელი ფართი 397.5 კვ/მ

საზაფხულო ფართი 123 კვ/მ

ლიფტი კიბის შ%რ. ფართი 49.9 კვ/მ

პირობითი ნიშნები

ტერიტორიის წითელი ხაზი

შენიშვნები:

0.00=478.20

დაკვეთი: ტარიელ ბაბაჯანაშვილი

შეთანხმებულია დაკვეთთან | ხელმოწერა

პროექტის სახელწოდება

ქ.თბილისი , ქუჩა ზ.ავალიანი,ნაკვეთი 12/026, შ.ს.კ "მოანდერძ საკუთრებაში მყოფ მიწის ნაკვეთზე მრავალფუნქციური კომპლექსი (კომერციული და საცხოვრებელი).

0/მ - ბაღრი სექანია
საიდენტიფიკაციო კოდი: 01012010642
ტელ: 5 93 58 22 45

თანამდებობა	გვარი	ხელმოწერა	თარიღი
არქიტექტორი	ბ.სექანია		
კონსტრუქტორი	ი.კვლივიშვილი		

მასშტაბი 1:200

თარიღი

სართული 17.30 ნიშნულზე

სტადია	ფურცლები	ფურცელი
არქიტექტურული ნაწილი	12	ა-03

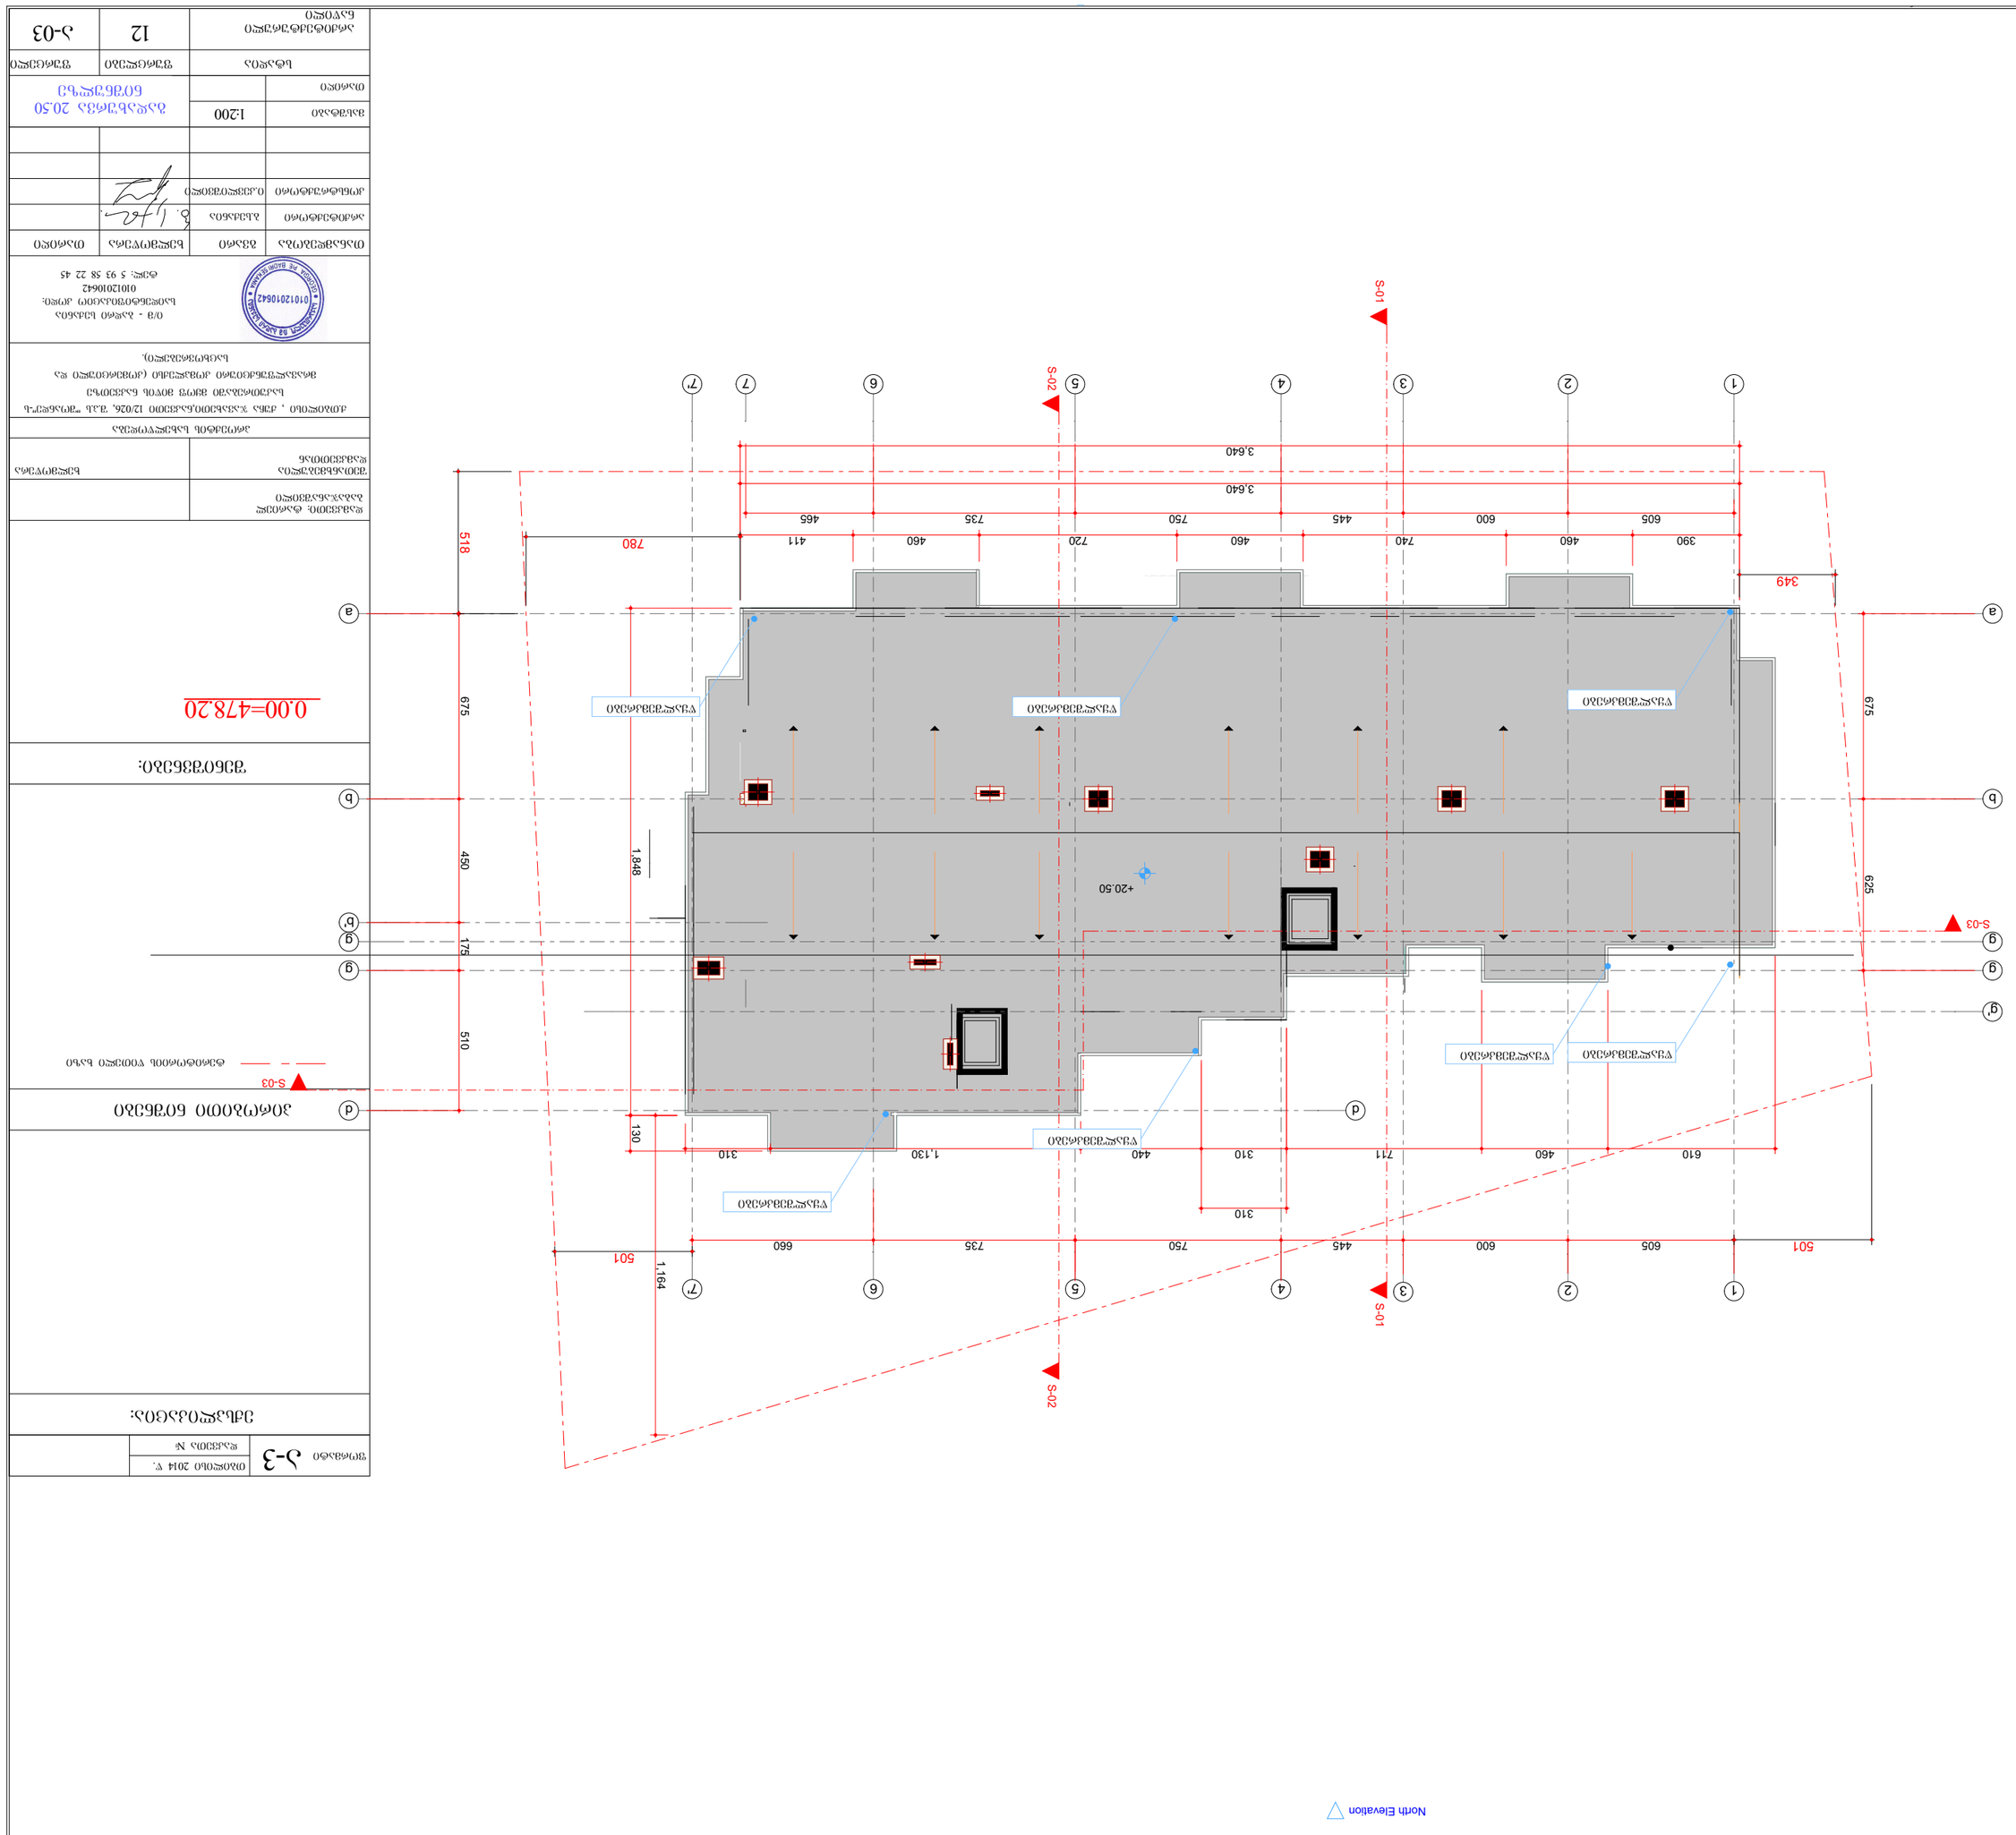

GSPublisherEngine 0.2.100.100

ი.კევლიშვილი

12

დაკვეთა #

გვარი

არქიტექტორი

თბილისი 2014 წ.

ფურცლები

ხელმოწერა

პროექტის სახელწოდება

ფორმატი

თანამდებობა

პირობითი ნიშნები

შეთანხმებულია
დამკვეთთან

დამკვეთი: ტარიელ
ბაბაჯანაშვილი

ექსპლიკაცია:

1:200

ხელმოწერა თარიღი

ფურცელი

მასშტაბი

თარიღი

შენიშვნები:

a-3

კონსტრუქტორი

ი/მ - ბადრი სექანია
საიდენტიფიკაციო კოდი:
01012010642
ტელ: 5 93 58 22 45

ტერიტორიის წითელი ხაზი

a-03

სტადია

არქიტექტურული
ნაწილი

ბ.სექანია

ქ.თბილისი ,QquCa ჯავახეთი,ნაკვეთი 12/026, შ.პ.ს "Soande"-ს
საკუთრებაში მყოფ მიწის ნაკვეთზე

მრავალფუნქციური კომპლექსი (კომერციული და

საცხოვრებელი).

0.00=478.20

1

1

3

3

4

4

5

5

6

6

7'

7'

a a

7

g'

2

2

d d

b b

g g

b'

g g

North Elevation

605 600 445 750 735 660

675 625

310

3,640

1,848

3,640

605 600 445 750 735 465

675 450 175 510

390 460 740 460 720 460 411

130

610 460 711 310 440 1,130 310

349

518

501
501

780

1,164

+20.50

S-01 S-01

S-02 S-02

S-03

S-03

წყალშემკრები

წყალშემკრები

წყალშემკრები წყალშემკრები

წყალშემკრები წყალშემკრები წყალშემკრები

Story

გადახურვა 20.50

ნიშნულზე