ჭრილი ღერძებში „ე-ა„

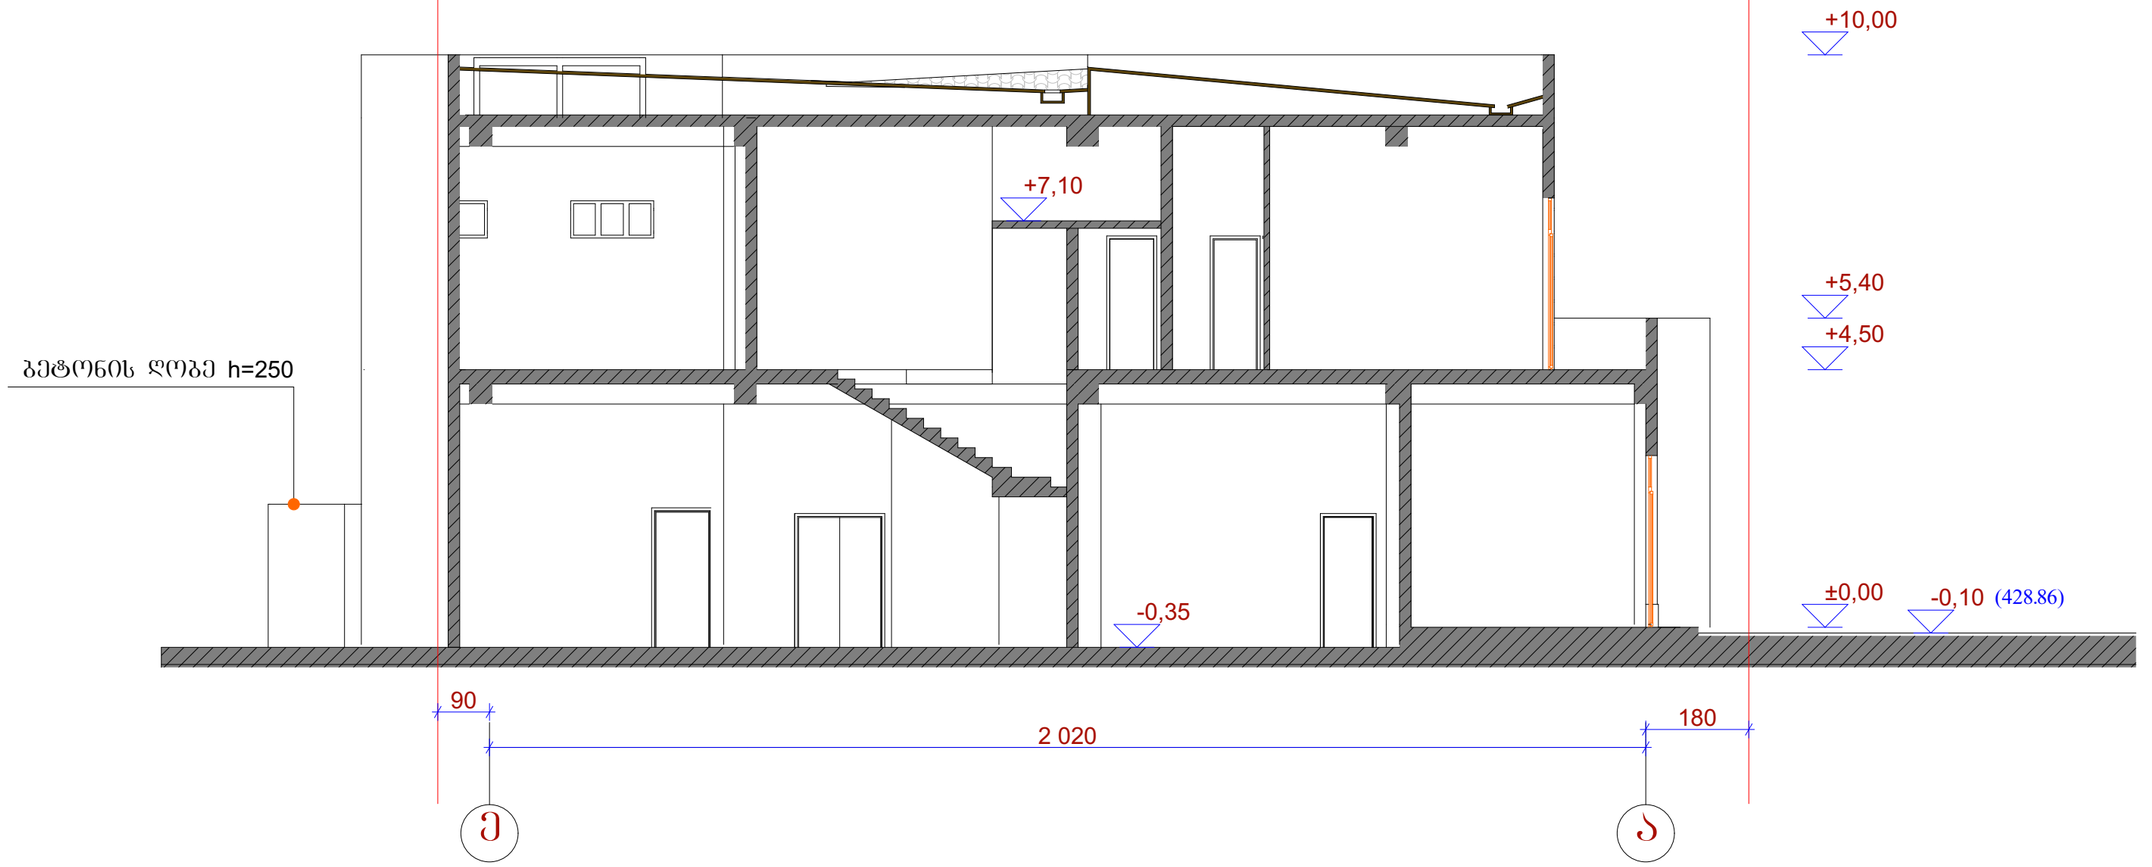

„ბ ა ნ ი ს ი“	დაკვეთა	სტადია	ფურც№	რაოდ	ინვენტ.№
		პრ.	ა-		
ქ. თბილისი ქეთევან წამებულის ქუჩა №91ა საყარმე/სასაწყობო შენობის კონსტრუქციული პროექტი	დირექტორი			ვ. კვირკაშვილი	
	არქიტექტორი			ვ. კვირკაშვილი	
	შესრულა			ვ. კვირკაშვილი	
ჭრილი ღერძებში „ე-ა„ მ.1:100	დამკვეთი			დ. ვასაძე შ.პ.ს. „თბილისი-94„	

გლდანის II მ/რ-ი. კ№24.ბ№108
ტ. (8)77 47 44 04

ჭრილი ღერძებში „5-1„

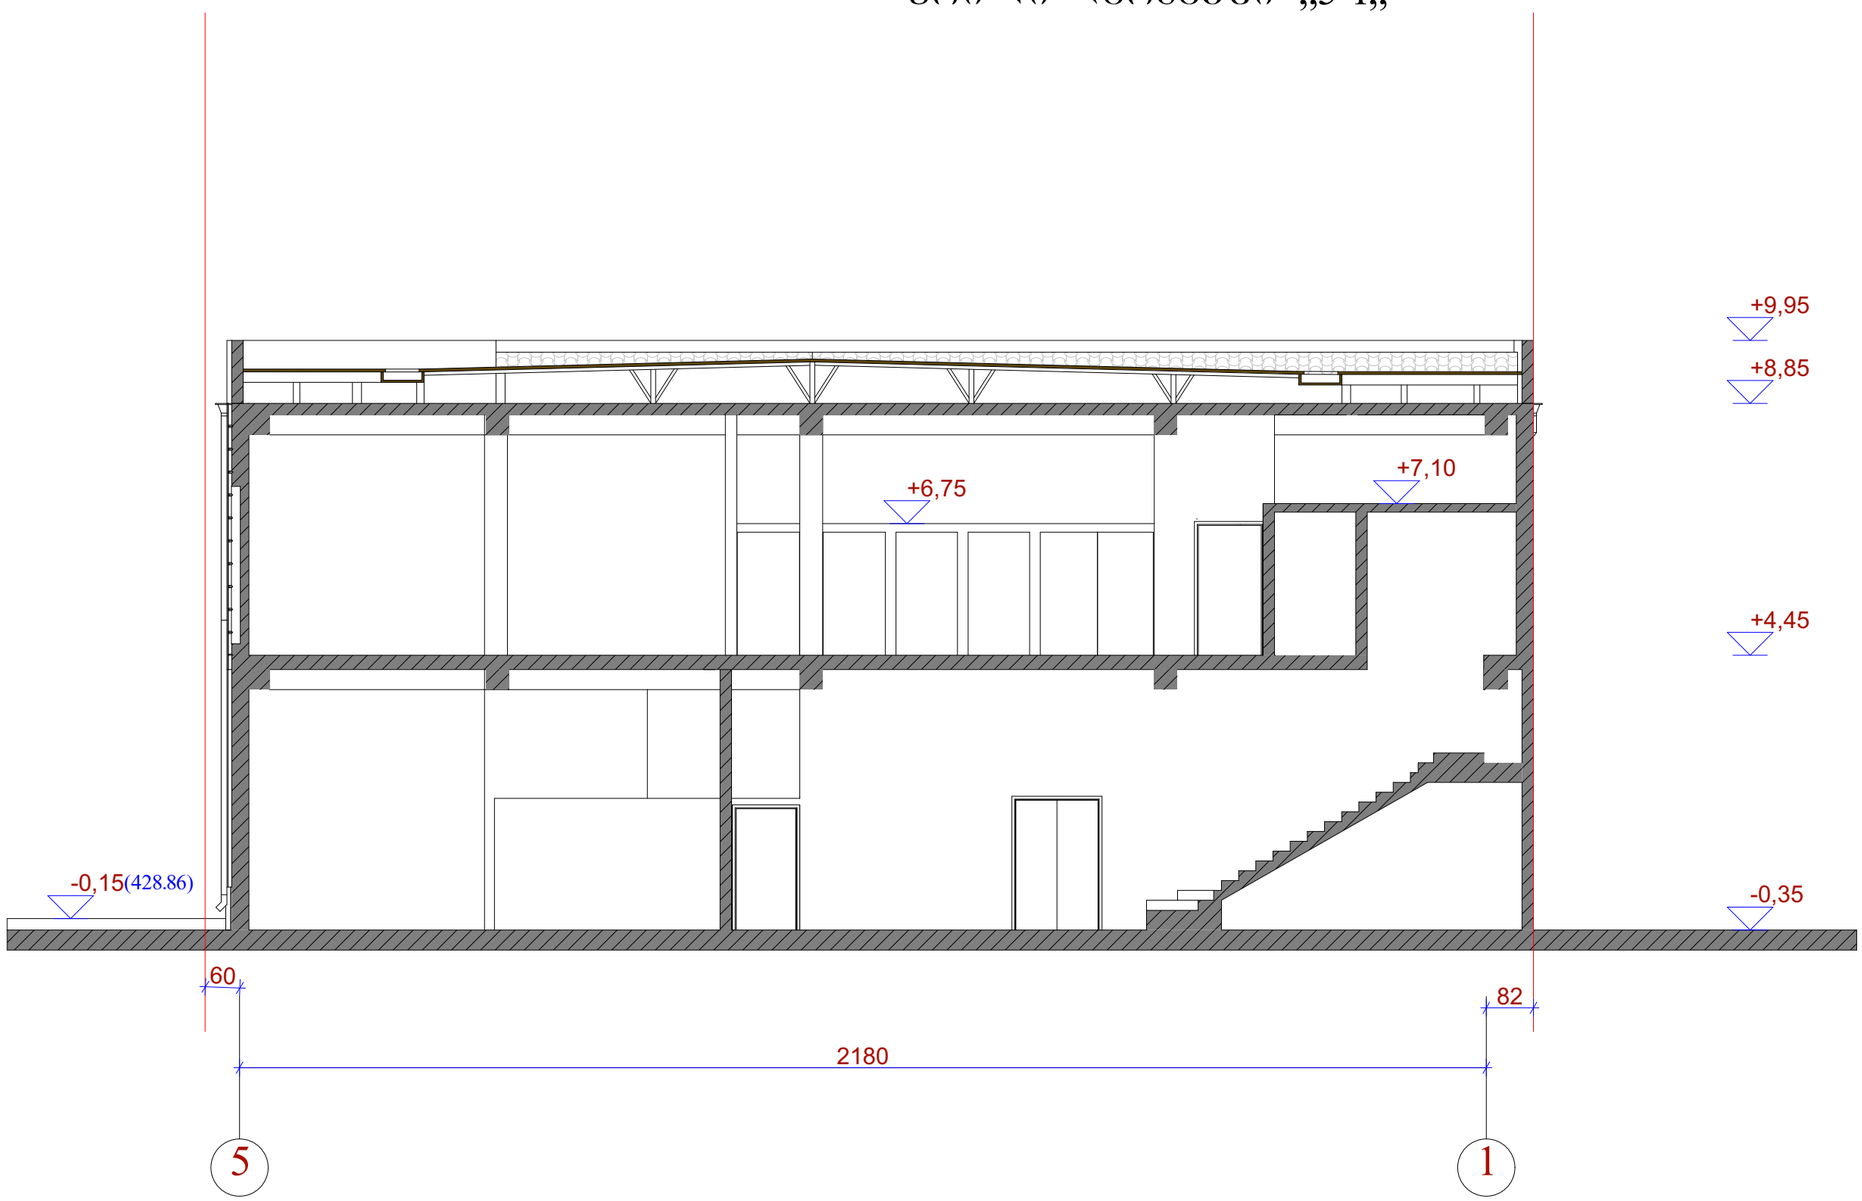

„ბ ა ნ ი ს ი“				
ქ. ობილისი ქეთევან წამებულის ქუჩა №91ა საწარმო/სასაწყობო შენობის კორექტირებული პროექტი	დირექტორი			ვ. კვირკაშვილი
	არქიტექტორი			ვ. კვირკაშვილი
	შესრულა			ვ. კვირკაშვილი
ჭრილი ღერძებში „5-1„ მ.1:100	დამკვეთი			დ. ვასაძე შ.პ.ს. „ობილისი-94„

დაკვეთა	სტადია	ფურც№	რაოდ	ინვენტ.№
	პრ.	ა-		

გლდანის II მრ-ნი. კ№24.ბ№108
ტ. (8)77 47 44 04