



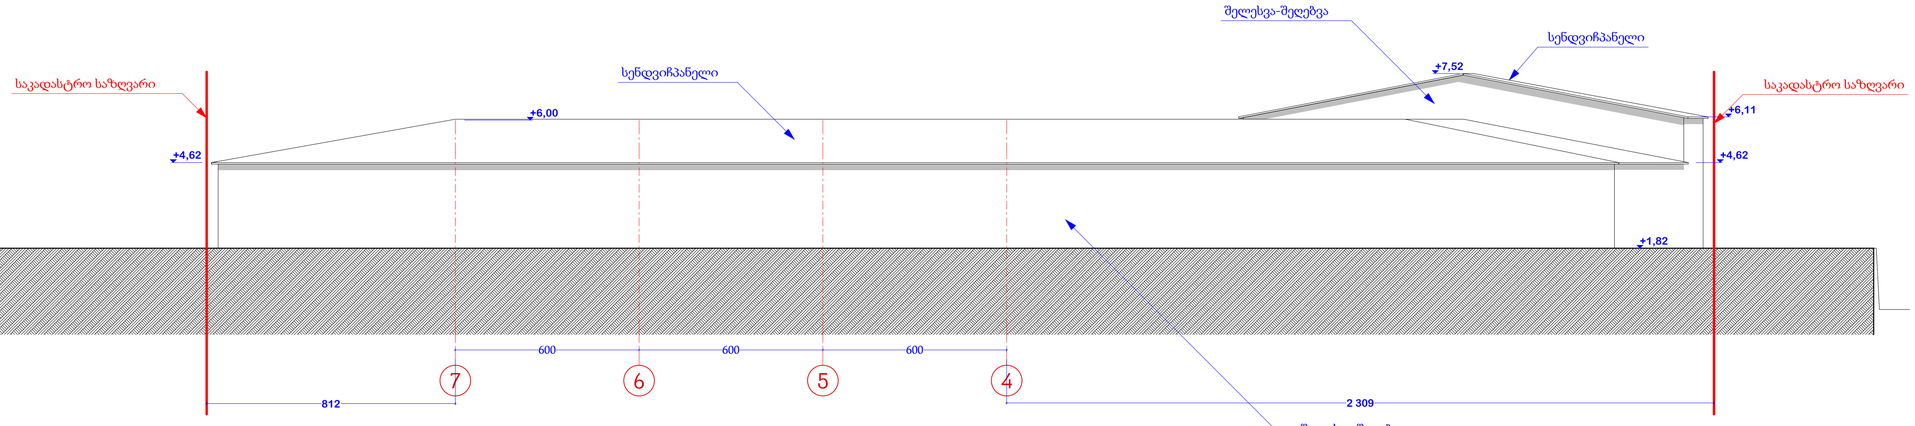

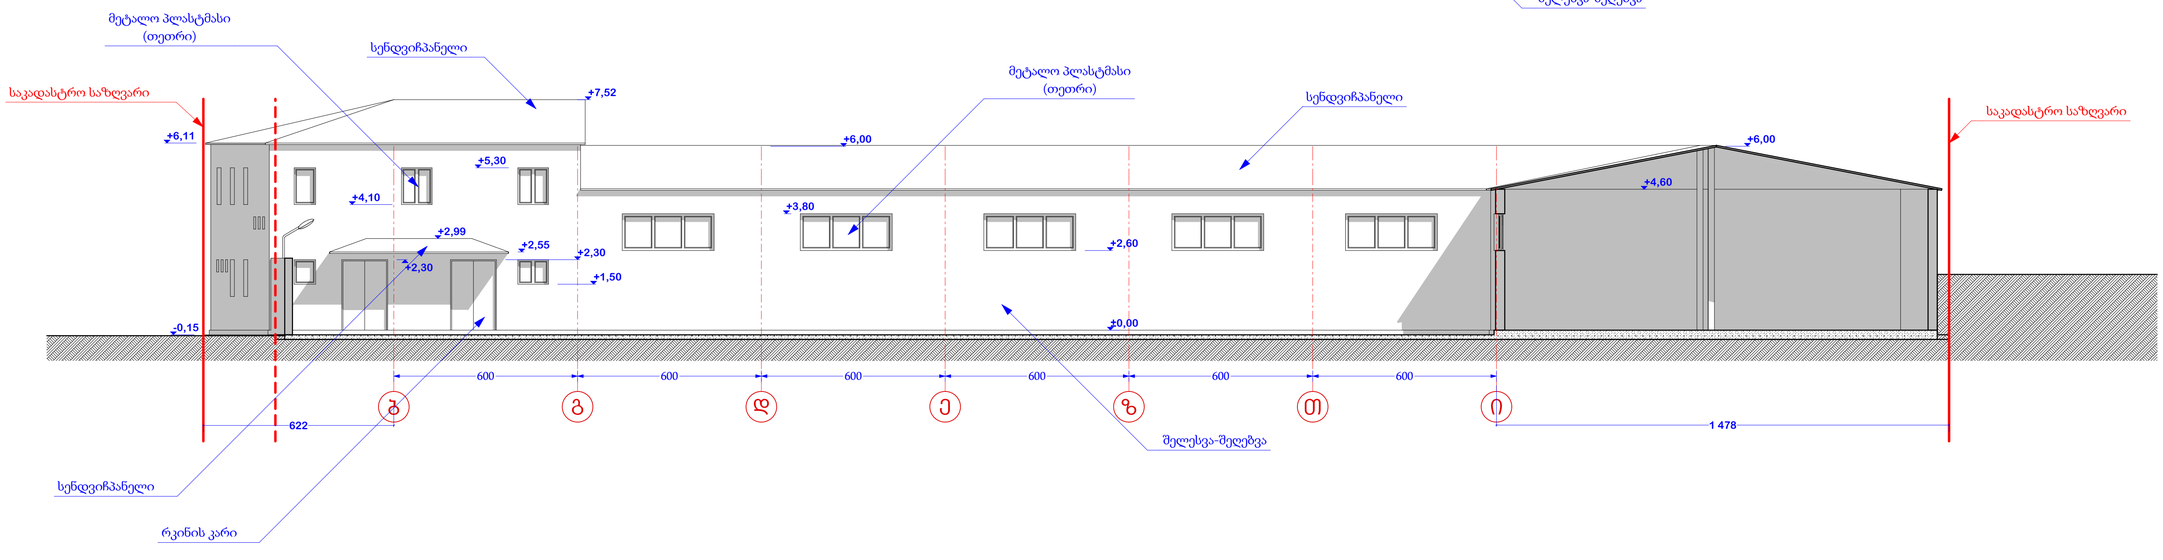

A 1

დაკვეთა #

ქქსპლიკაცია

ჰიროზითი აღნიშვნები

შენიშვნები

1. პირობითი ნიშნული 0.00 არის პირველი სართულის იატაკის დონე და შეესაბამება აბსოლიტურ ნიშნულს 1002.04
2. მშენებლობის დროს ნებისმიერი ცვლილება, შეთანხმდეს პროექტის ავტორთან

დამკვეთი
შპს. "მწვანე ქვეყანა"
400018850

მისამართი
ქ. თბილისი, სოფ. დიღომი, ნაკლაპირები

პროექტის სახელწოდება
სასაობურე შენობა სოფელ
დიღომში ნაკვეთი N 632/689

თანამდებობა	გვარი	ხელმოწერა
დირექტორი	ვ. ტოფურია	
პრ. ავტორი	ლ. ჯანმოთელი	
დაამუშავა	ლ. ჯანმოთელი	
შეამოწმა	ლ. ჯანმოთელი	

შპს.
"მწვანე ქვეყანა"
400018850


მისამართი


მასშტაბი 1:100


ნახაზის სახელწოდება
ფასადი "ი-ლ";
"7-4"; "ბ-ი"

თარიღი 15.04.2015

პროექტი	ფურცელი	ფურცლები
ტექნიკური პროექტი	ა -	34

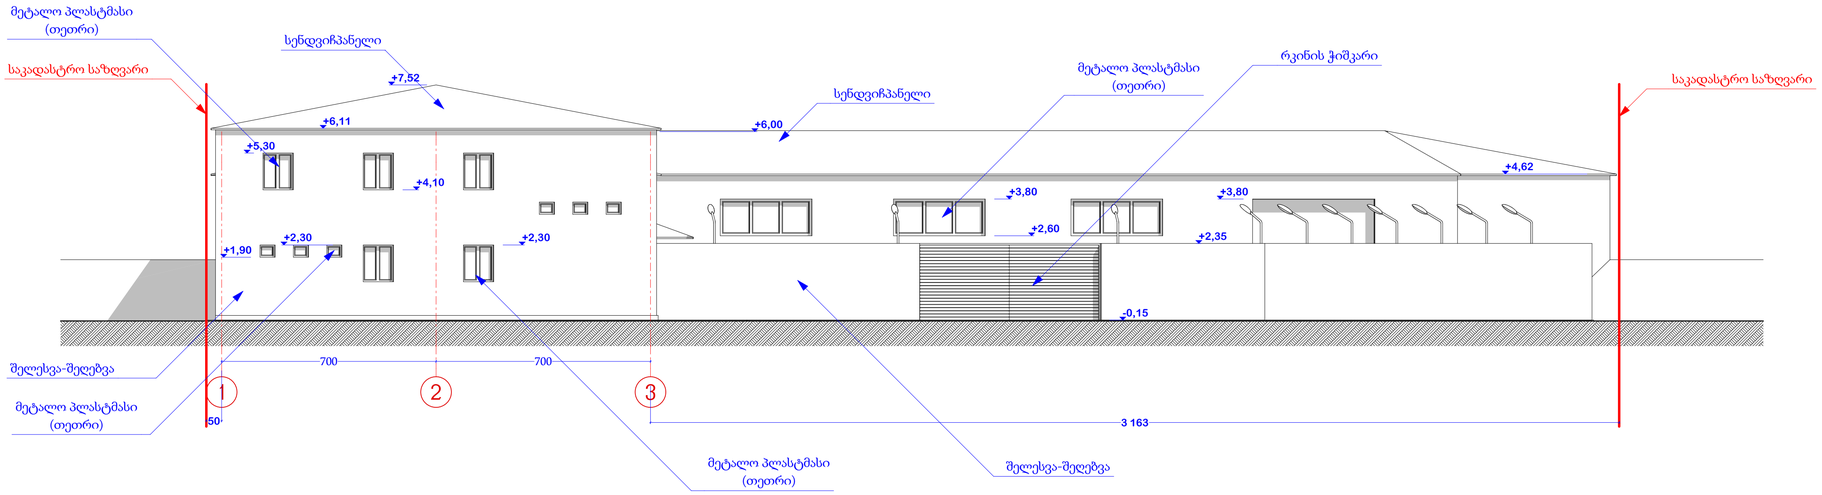

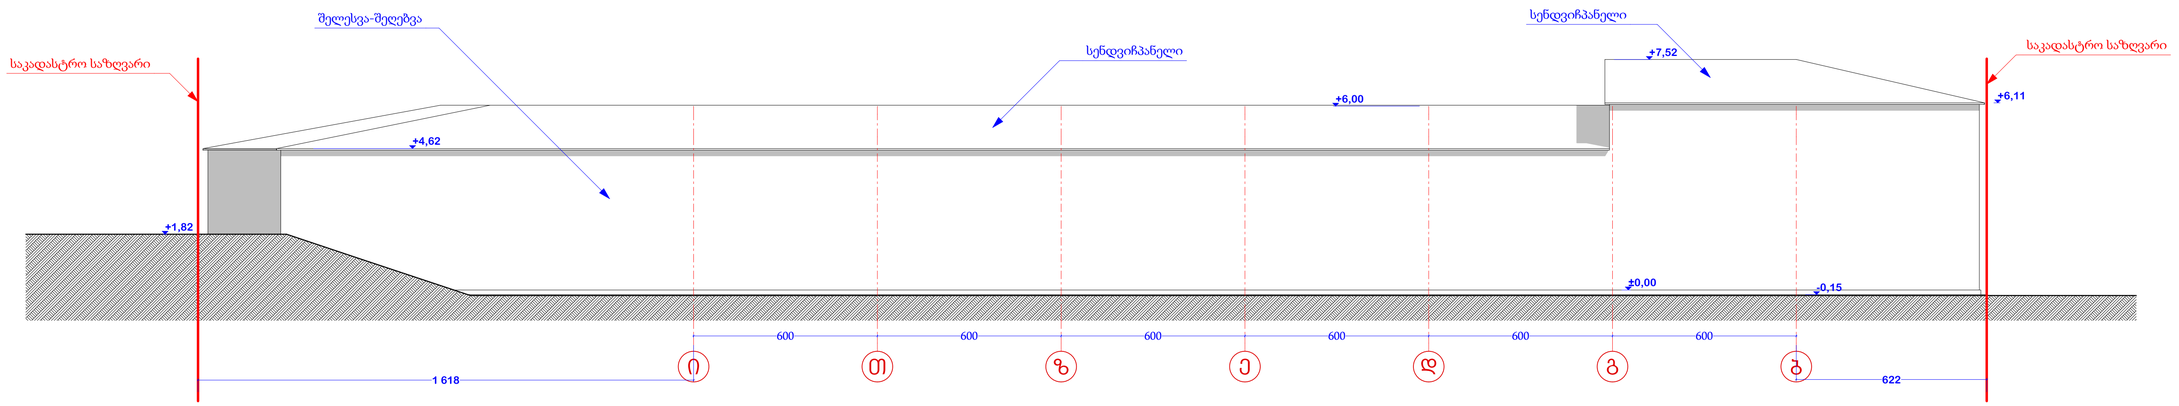

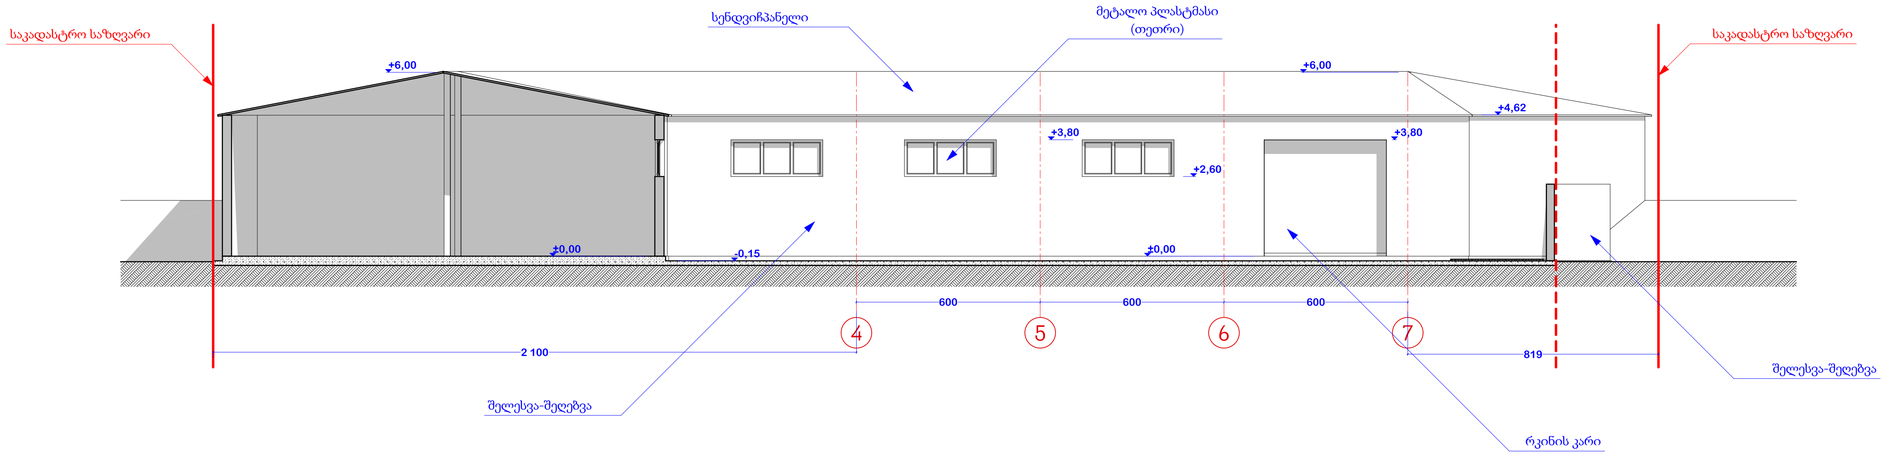

A 1

დაკვეთა #

ექსპლიკაცია

პირობითი აღნიშვნები

შენიშვნები

1. პირობითი ნიშნული 0.00 არის პირველი სართულის იატაკის დონე და შეესაბამება ბსოლიტურ ნიშნულს 1002.04
2. მშენებლობის დროს ნებისმიერი ცვლილება, შეთანხმდეს პროექტის ავტორთან

დამკვეთი
მპს. "მწვანე ქვეყანა"
400018850

მისამართი
ქ. თბილისი, სოფ. დიღომი, ჩალაპარები

პროექტის სახელწოდება
სასათბურე შენობა სოფელ დიღომში ნაკვეთი N 632/689

თანამდებობა	გვარი	ხელმოწერა
დირექტორი	ვ. ტოფურიძე	
არ. ავტორი	ლ. ჯანთოელი	
დაამუშავა	ლ. ჯანთოელი	
შეამოწმა	ლ. ჯანთოელი	

მპს.
"მწვანე ქვეყანა"
400018850

მისამართი

მასშტაბი 1:100

თარიღი 15.04.2015

ნახაზის სახელწოდება
ფასადი "1-3"; "ი-ბ"; "4-7"

პროექტი	ფურცელი	ფურცლები
ექსიზენტი პროექტი	ა -	34