მრავალბინიანი საცხოვრებელი სახლი

მის: ქ. ობილისი,სოფელი დიღომი ნაკვეთი № 01.72.14.035.440

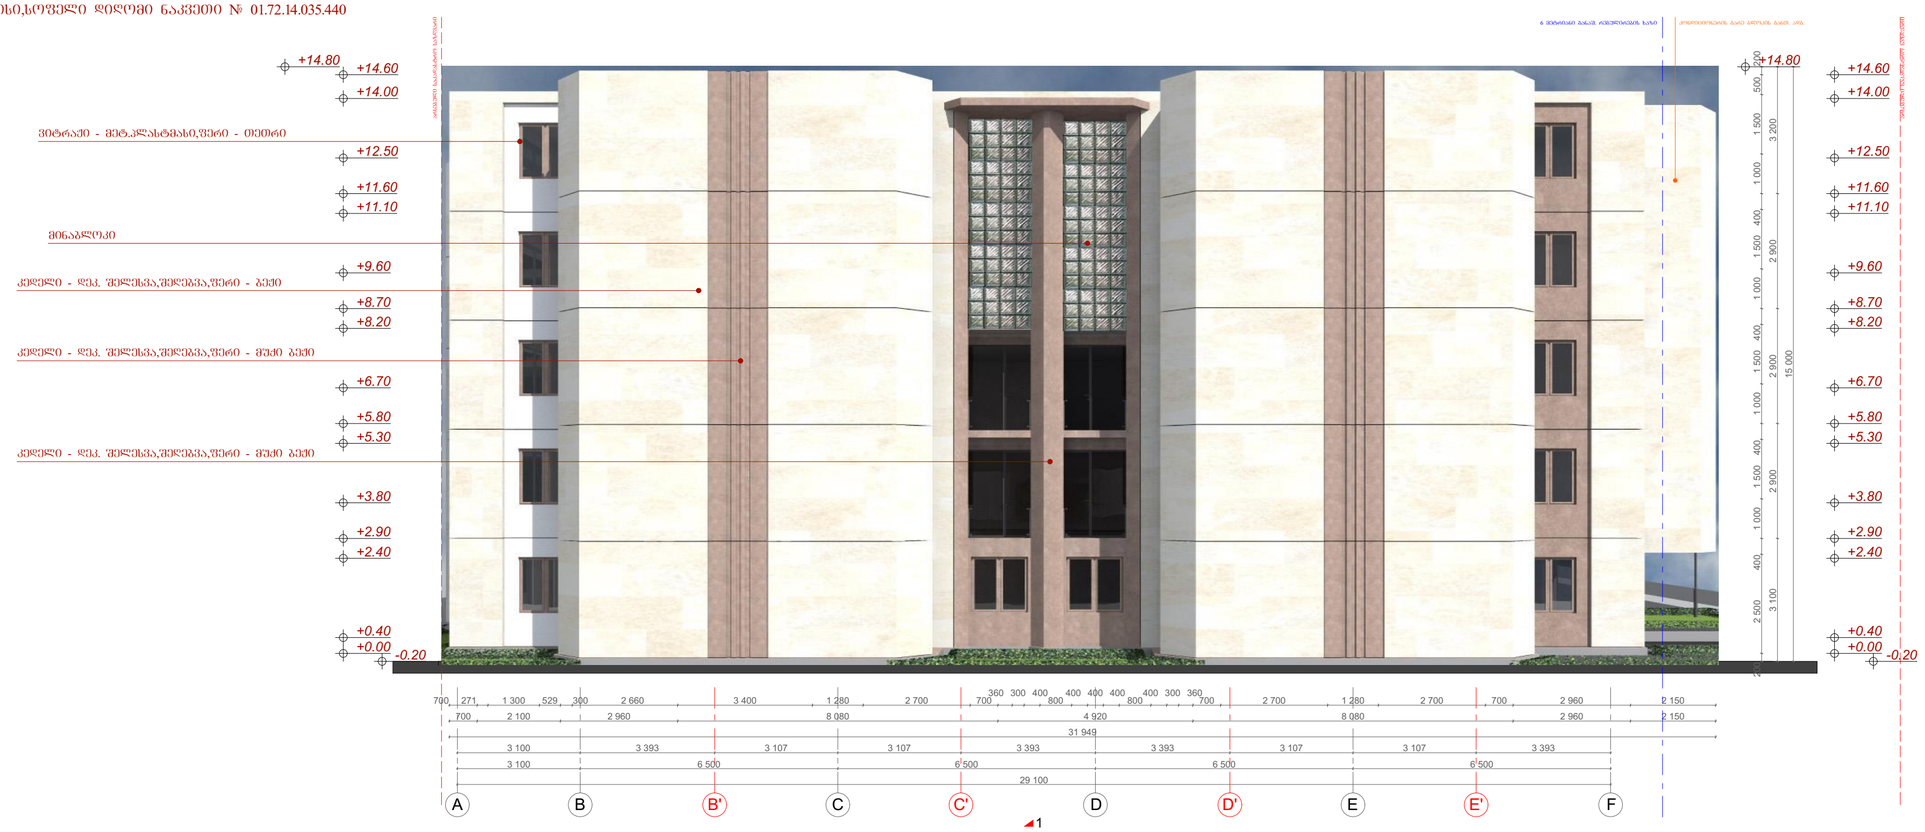

შპს "ლუმაქ ჯგუფი"
438726050

მრავალბინიანი საცხოვრებელი სახლი

მისამართი:
ქ. ობილისი,სოფელი დიღომი ნაკვეთი № 01.72.14.035.440

ფასადი ღერძებში
A-F,F-A
მაშტაბი 1:150

ორგანიზაცია	გვარი	ხელმოწერა
დირექტორი	შ. ქობულოშვილი	
არ. პასუხი	ჩ.ბარამიძე	
კონსტრუქტორი	ლ. ჩაჩანიძე	
კონსტრუქტორი	ი. მჭედლიძე	
სტადია მ-არ.	ფურცელი	ფ. №

A3

შპს "ლუმაქ ჯგუფი"
438726050

მრავალბინიანი საცხოვრებელი სახლი
მის: ქ. თბილისი,სოფელი დიღომი ნაკვეთი № 01.72.14.035.440





შპს "ლუმაქ ჯგუფი"
438726050

მრავალბინიანი საცხოვრებელი სახლი

მისამართი:
ქ. თბილისი,სოფელი დიღომი ნაკვეთი № 01.72.14.035.440

ფასადი ღერძებში
1'-6',6'-1'
მაშტაბი 1:150

თანამდებობა	ბვარი	ხელმოწერა
დირექტორი	შ. ქუთათელაძე	
არ. ავტორი	დ.შათაშვილი	
კონსტრუქტორი	ლ. ზამბახიკე	
კონსტრუქტორი	ო. მხეიკე	
სტადია მ-პრ.	ფურ.რ	ფ. №

A3

შპს "ლუმაქ ჯგუფი"
438726050