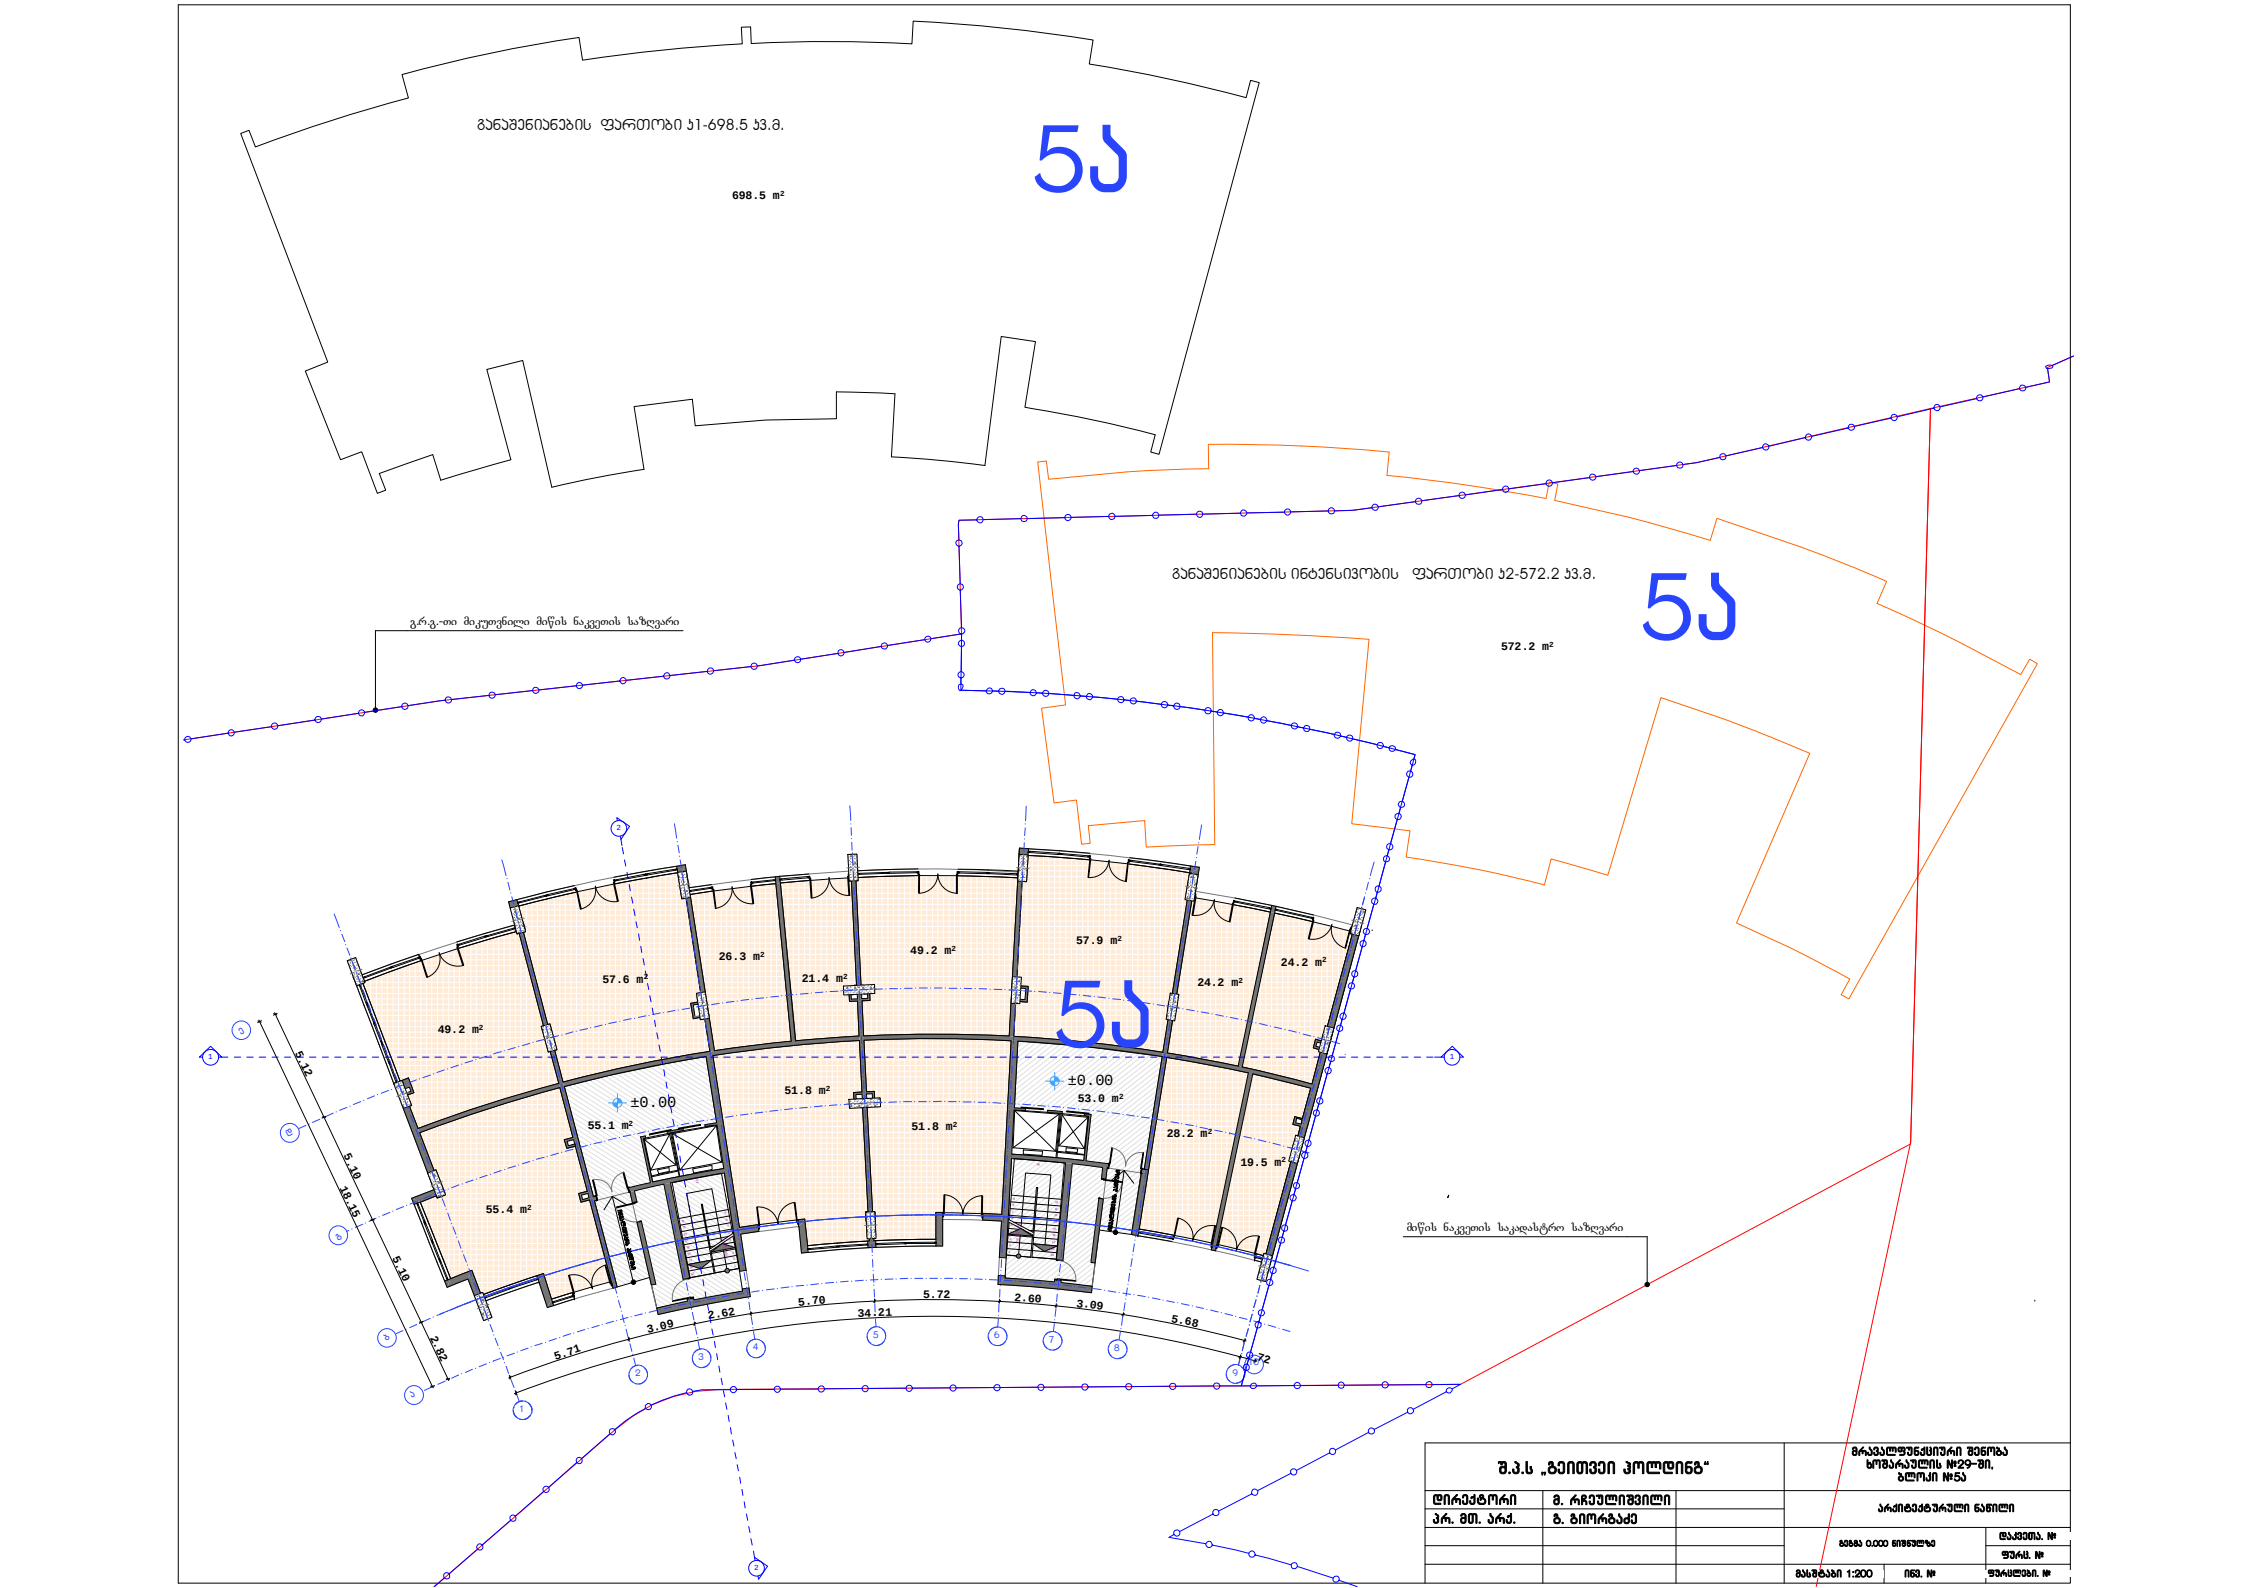
განაშენიანების ფართობი ს1-698.5 კვ.მ.
698.5 m²
5ა
განაშენიანების ინტენსივობის ფართობი ს2-572.2 კვ.მ.
572.2 m²
5ა
გ.რ.გ.-ით მიკუთვნილი მიწის ნაკვეთის საზღვარი
5ა
49.2 m²
57.6 m²
26.3 m²
21.4 m²
49.2 m²
57.9 m²
24.2 m²
24.2 m²
±0.00
55.1 m²
51.8 m²
51.8 m²
±0.00
53.0 m²
28.2 m²
19.5 m²
55.4 m²
5.12
18.15
5.10
5.10
2.62
5.71
3.09
2.62
5.70
34.21
5.72
2.60
3.09
5.68
2.72
მიწის ნაკვეთის საკადასტრო საზღვარი
შ.პ.ს „გეითვეი ჰოლდინგ“
დირექტორი
მ. რჩეულიშვილი
პრ. მთ. არქ.
ბ. გიორგაძე
მრავალფუნქციური შენობა
ხოშარაულის №29-ში,
ბლოკი №5ა
არქიტექტურული ნაწილი
ნიშნის 0.000 ნიშნულზე
მასშტაბი 1:200
ინვ. №
ცვლილ. №
ფურც. №
ფურცლების რ.

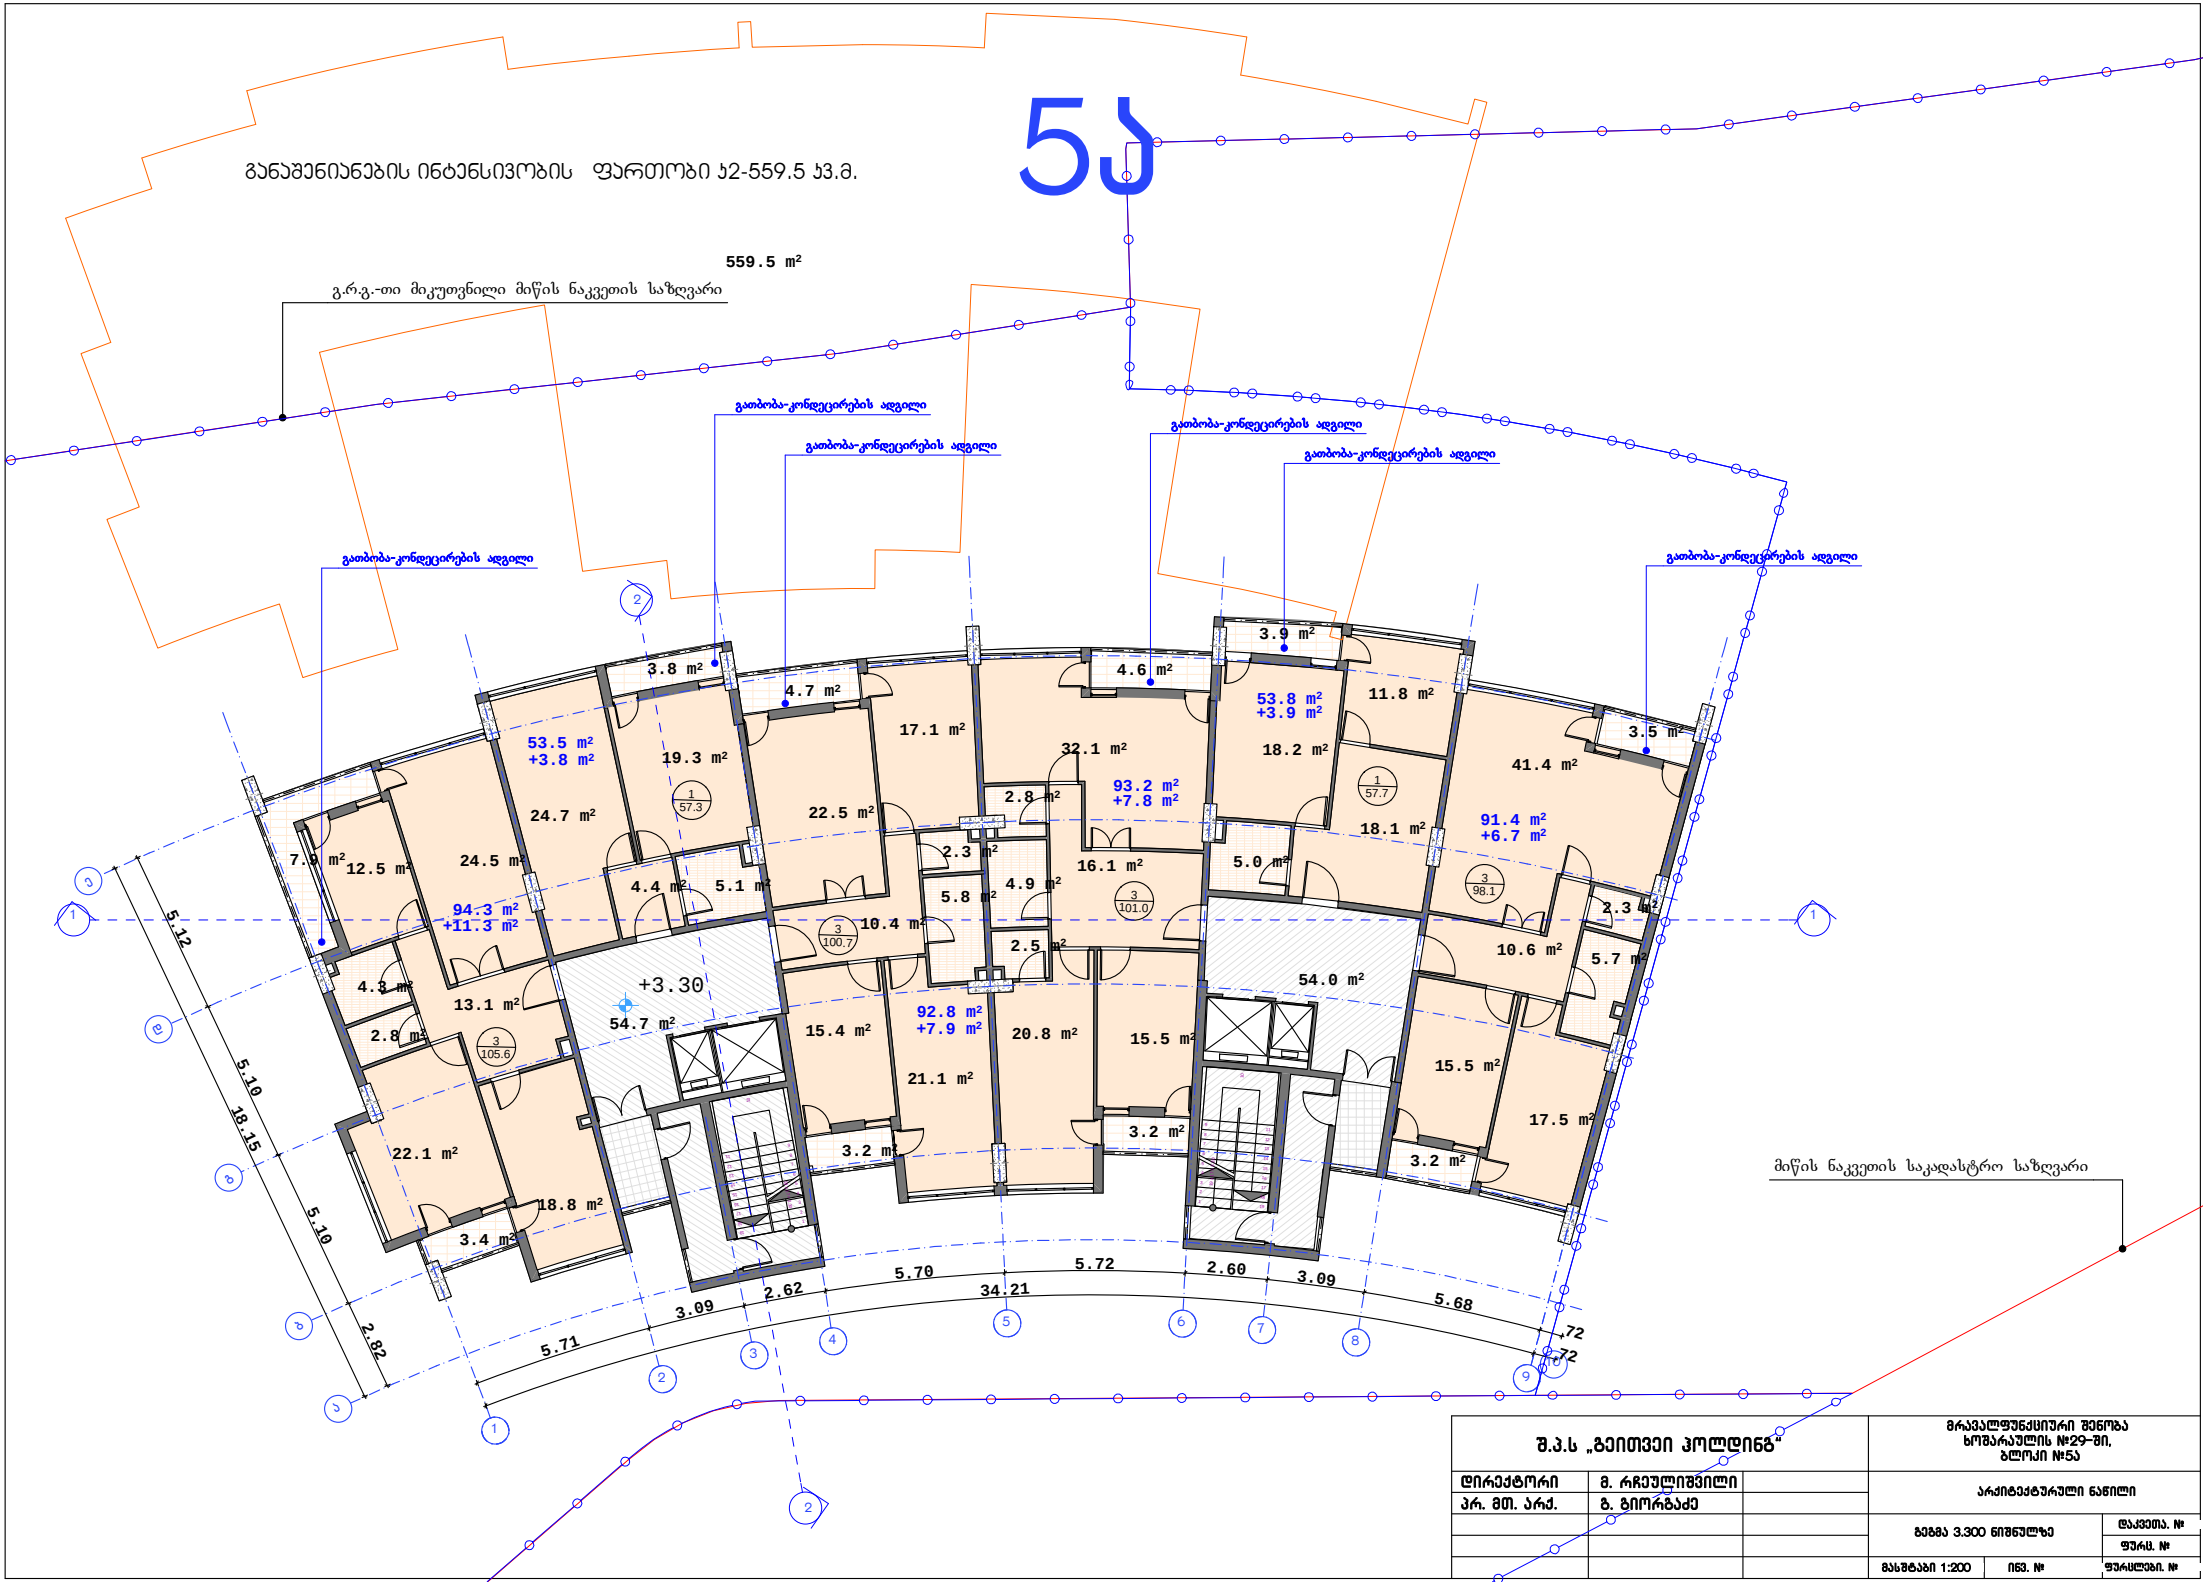

შ.პ.ს „გეითვეი პოლდინგ“			მრავალფუნქციური შენობა ხოშარაულის №29-ში, ბლოკი №5ა
დირექტორი	მ. რჩეულიშვილი		არქიტექტურული ნაწილი
პრ. მთ. არქ.	გ. გიორგაძე		გეგმა 3.300 ნიშნულზე
			დაკვეთა. №
			ფურც. №
			მასშტაბი 1:200
			ინვ. №
			ფურცლები. №

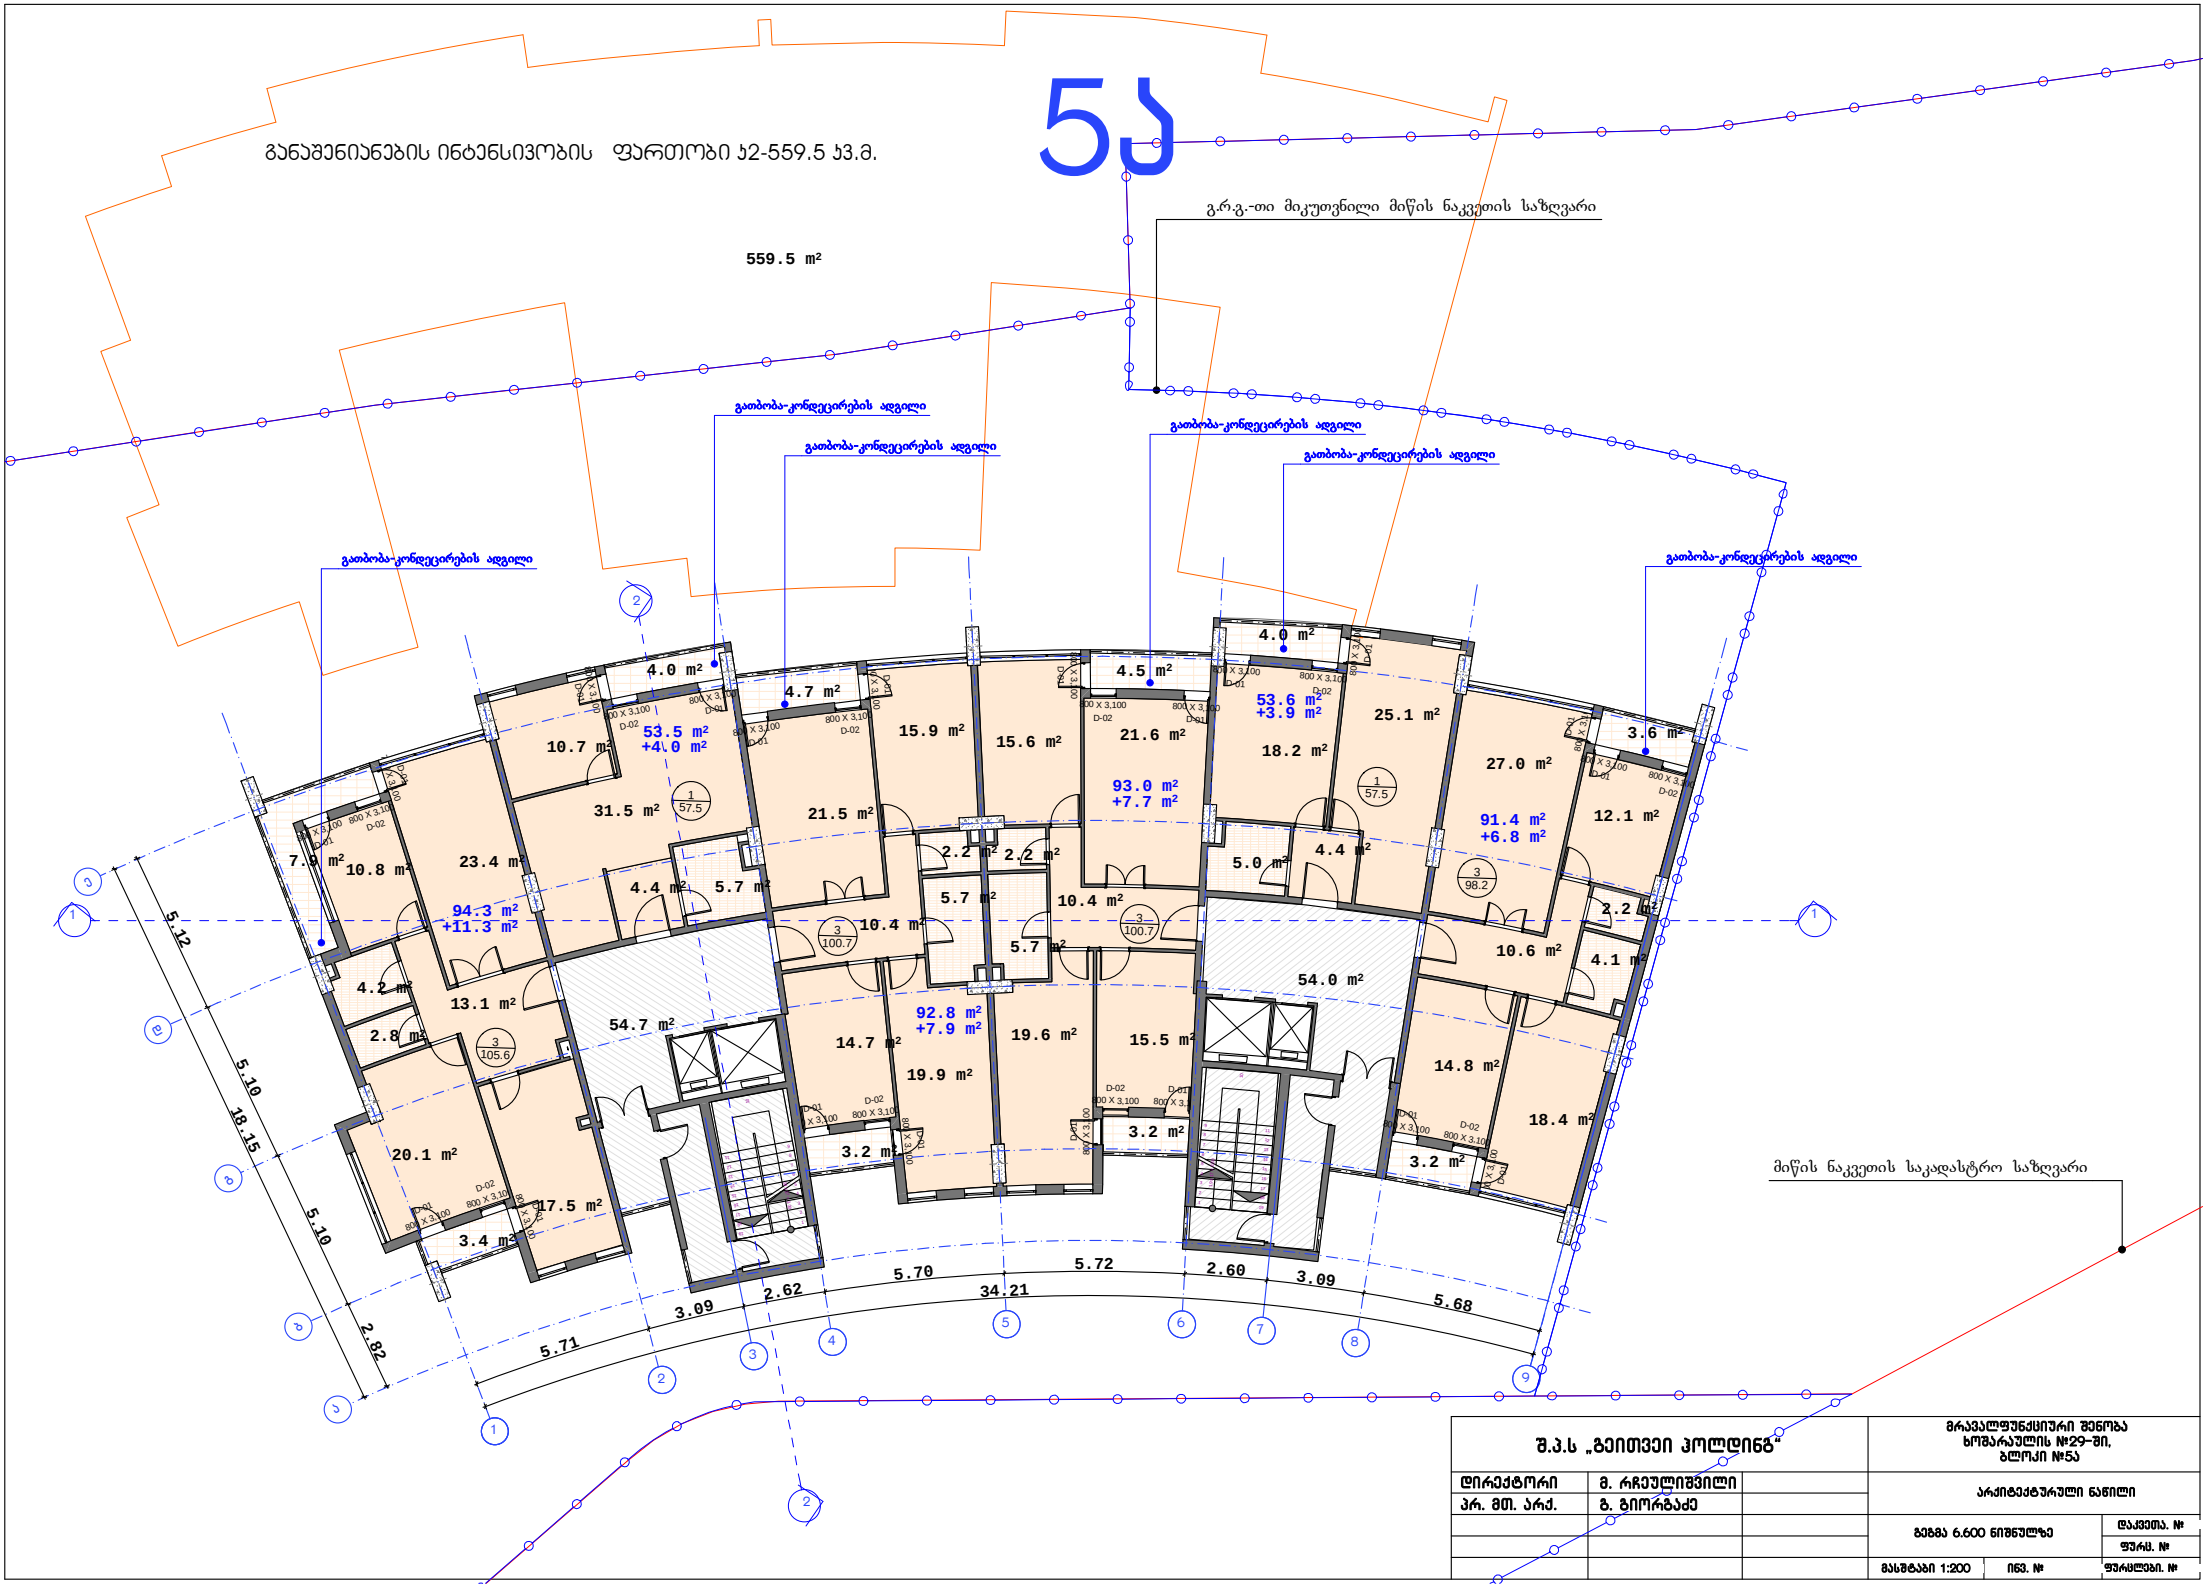

შ.პ.ს „გეითვეი პოლდინგ“		მრავალფუნქციური შენობა ხოშარაულის №29-ში, ბლოკი №5ა
დირექტორი	მ. რჩეულიშვილი	არქიტექტურული ნაწილი
პრ. მთ. არქ.	გ. გიორგაძე	გეგმა 6.600 ნიშნულზე; დაკვეთა. №; ფურც. №; მასშტაბი 1:200; ინვ. №; ფურცლები. №

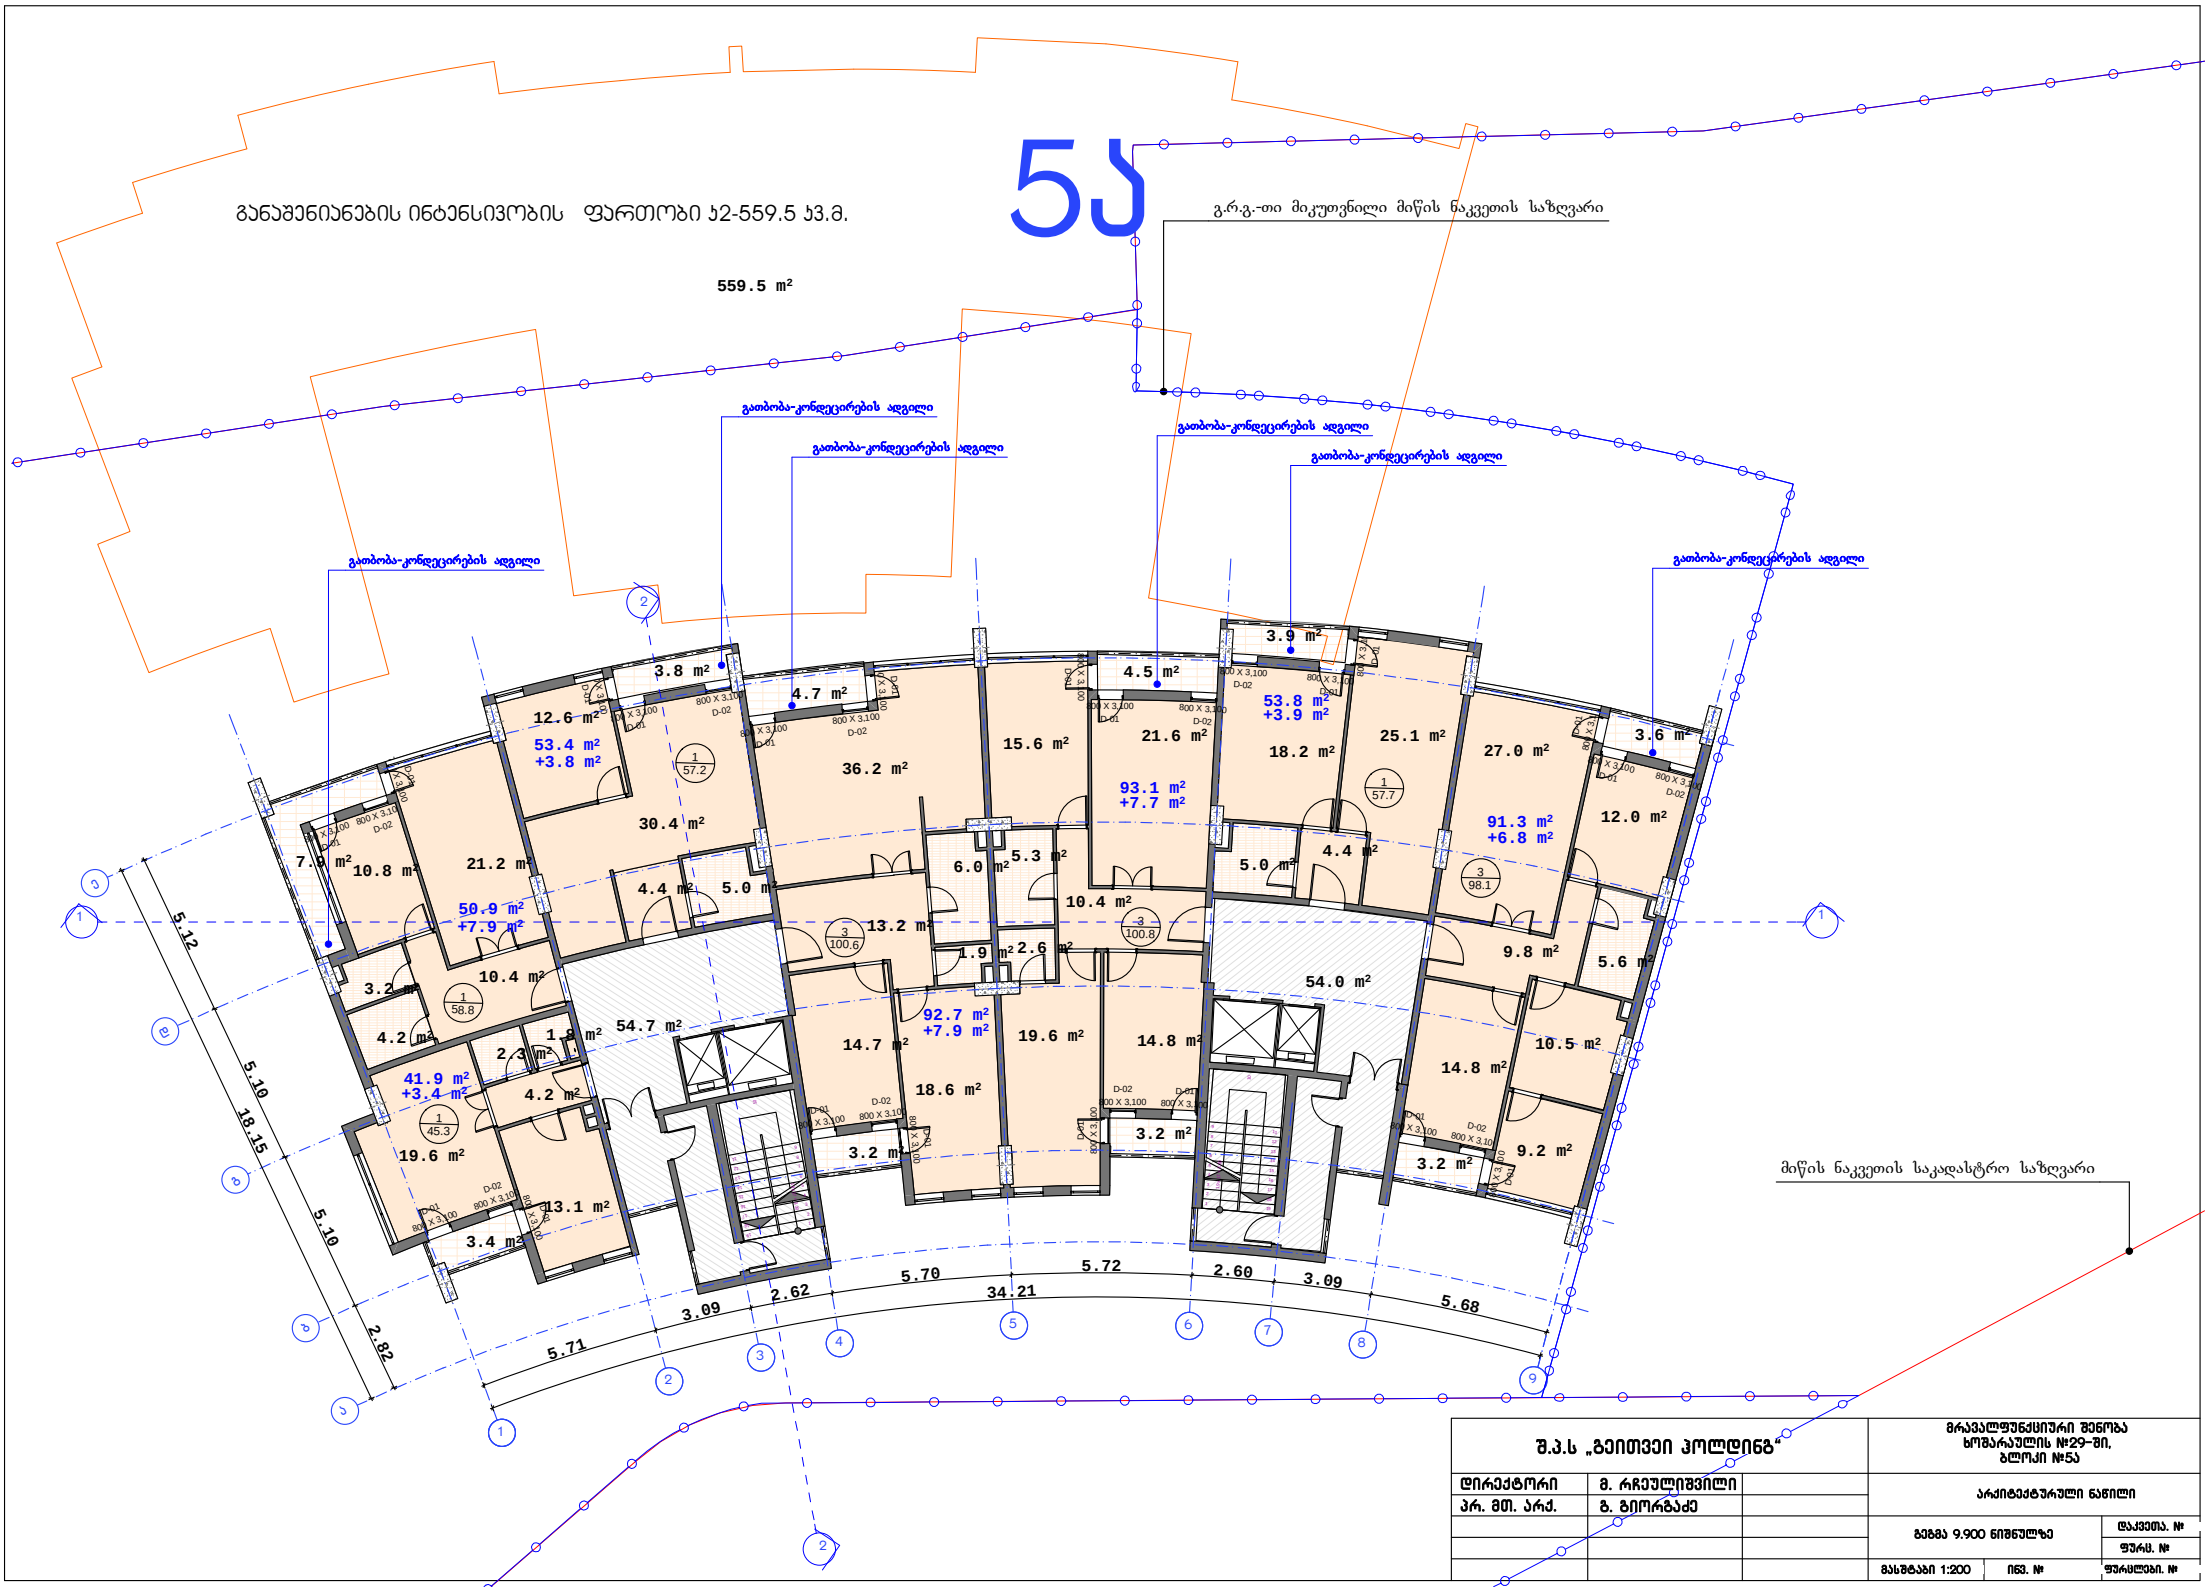

შ.პ.ს „გეითვეი პოლდინგ“		მრავალფუნქციური შენობა ხოშარაულის №29-ში, ბლოკი №5ა
დირექტორი	მ. რჩეულიშვილი	არქიტექტურული ნაწილი
პრ. მთ. არქ.	გ. გიორგაძე	
		გეგმა 9.900 ნიშნულზე
		დაკვეთა. №
		ფურც. №
მასშტაბი 1:200	ინვ. №	ფურცლები. №

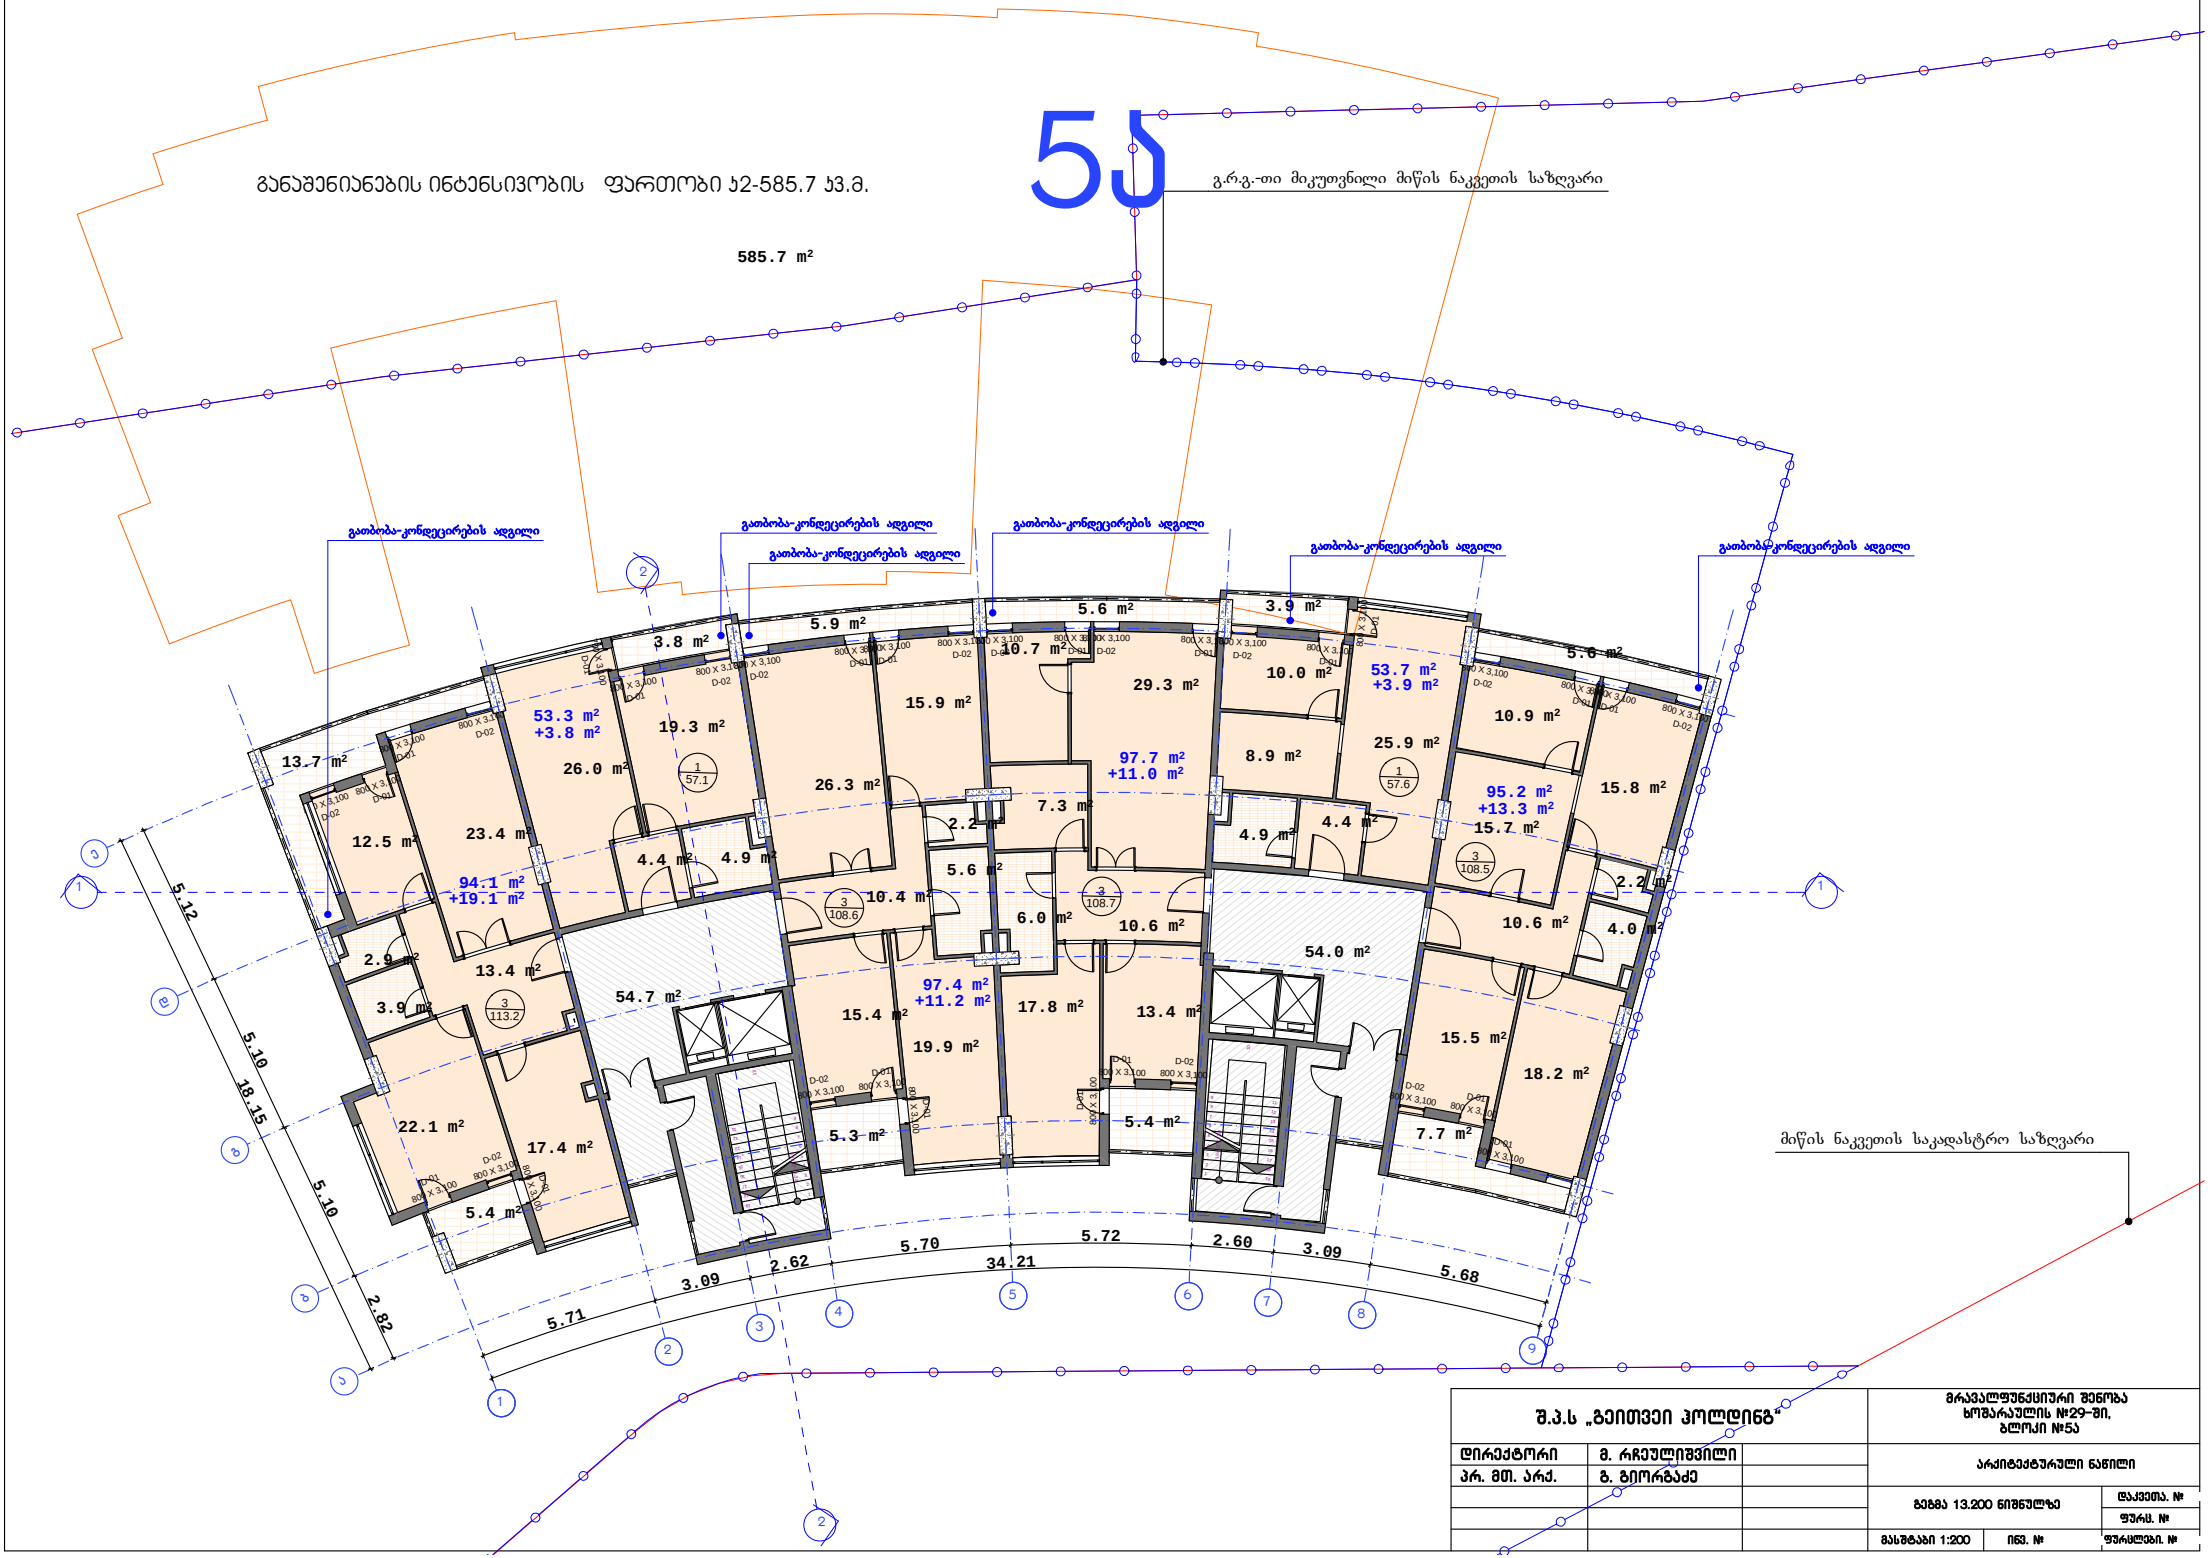

შ.პ.ს „გეითვეი პოლდინგ“		მრავალფუნქციური შენობა ხოშარაულის №29-ში, ბლოკი №5ა
დირექტორი	მ. რჩეულიშვილი	არქიტექტურული ნაწილი
პრ. მთ. არქ.	გ. გიორგაძე	
		გეგმა 13.200 ნიშნულზე
		დაკვეთა. №
		ფურც. №
მასშტაბი 1:200	ინვ. №	ფურცლები. №

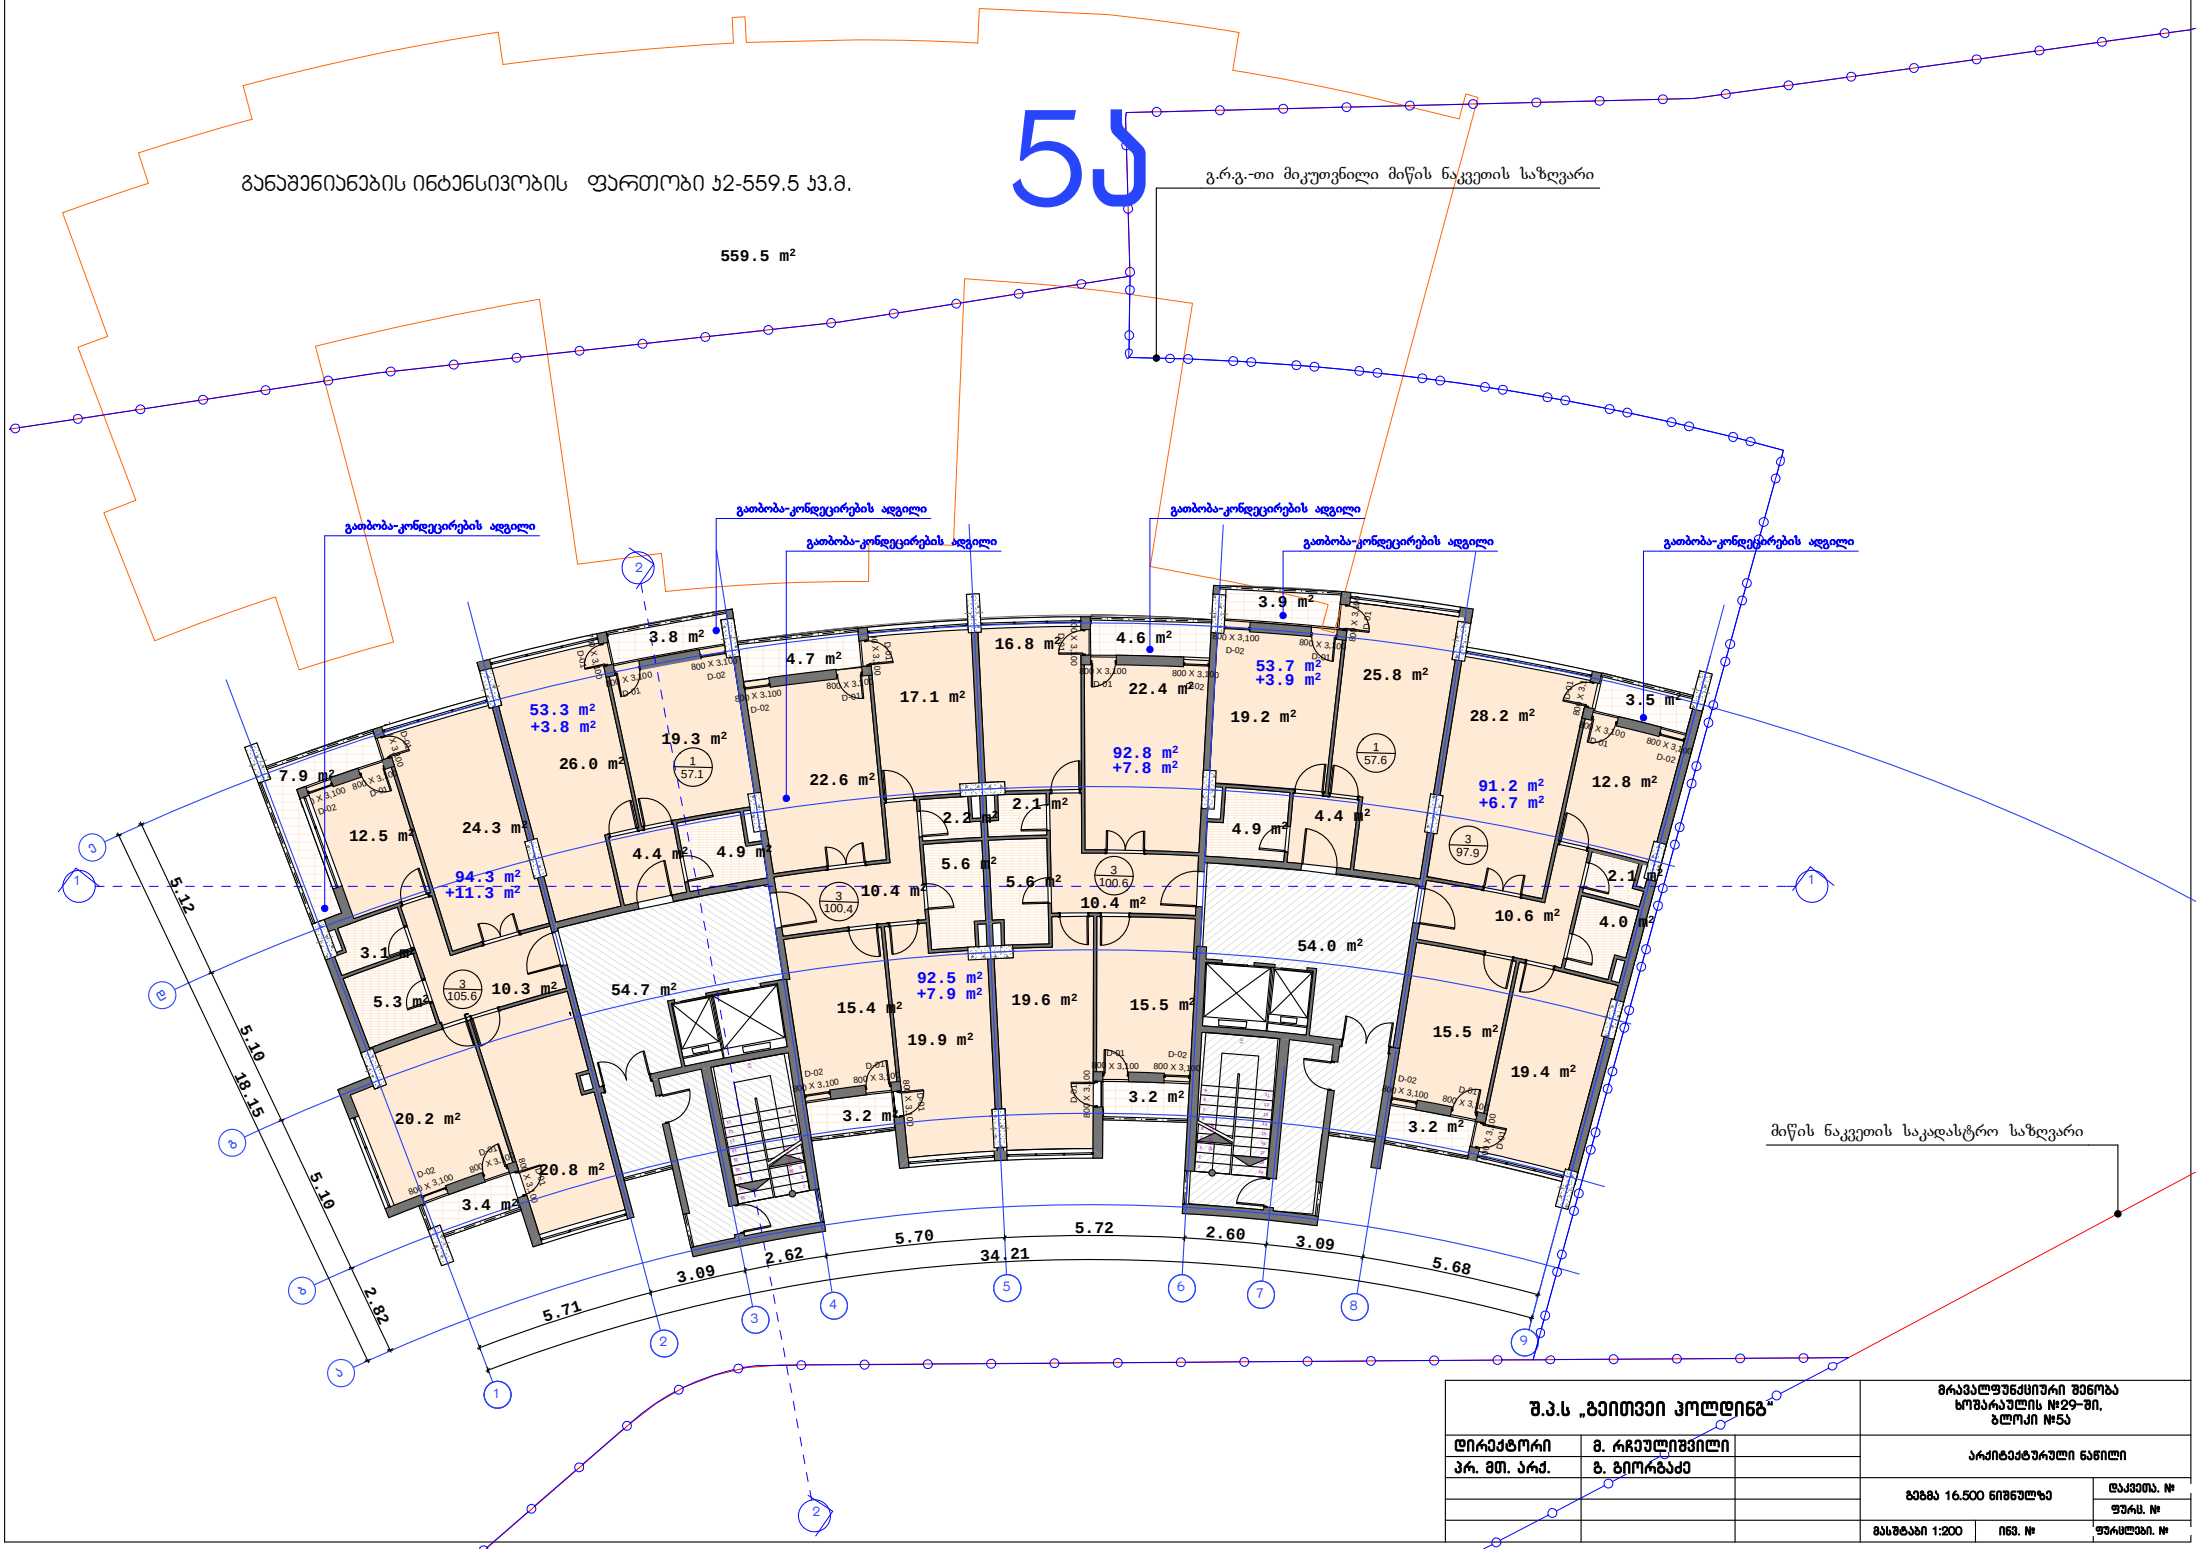

შ.პ.ს „გეითვეი ჰოლდინგ“		მრავალფუნქციური შენობა ხოშარაულის №29-ში, ბლოკი №5ა
დირექტორი	მ. რჩეულიშვილი	
პრ. მთ. არქ.	ბ. გიორგაძე	არქიტექტურული ნაწილი
		გეგმა 16.500 ნიშნულზე
		ცვლილ. №
		ფურც. №
მასშტაბი 1:200	ინვ. №	ფურცლები. №

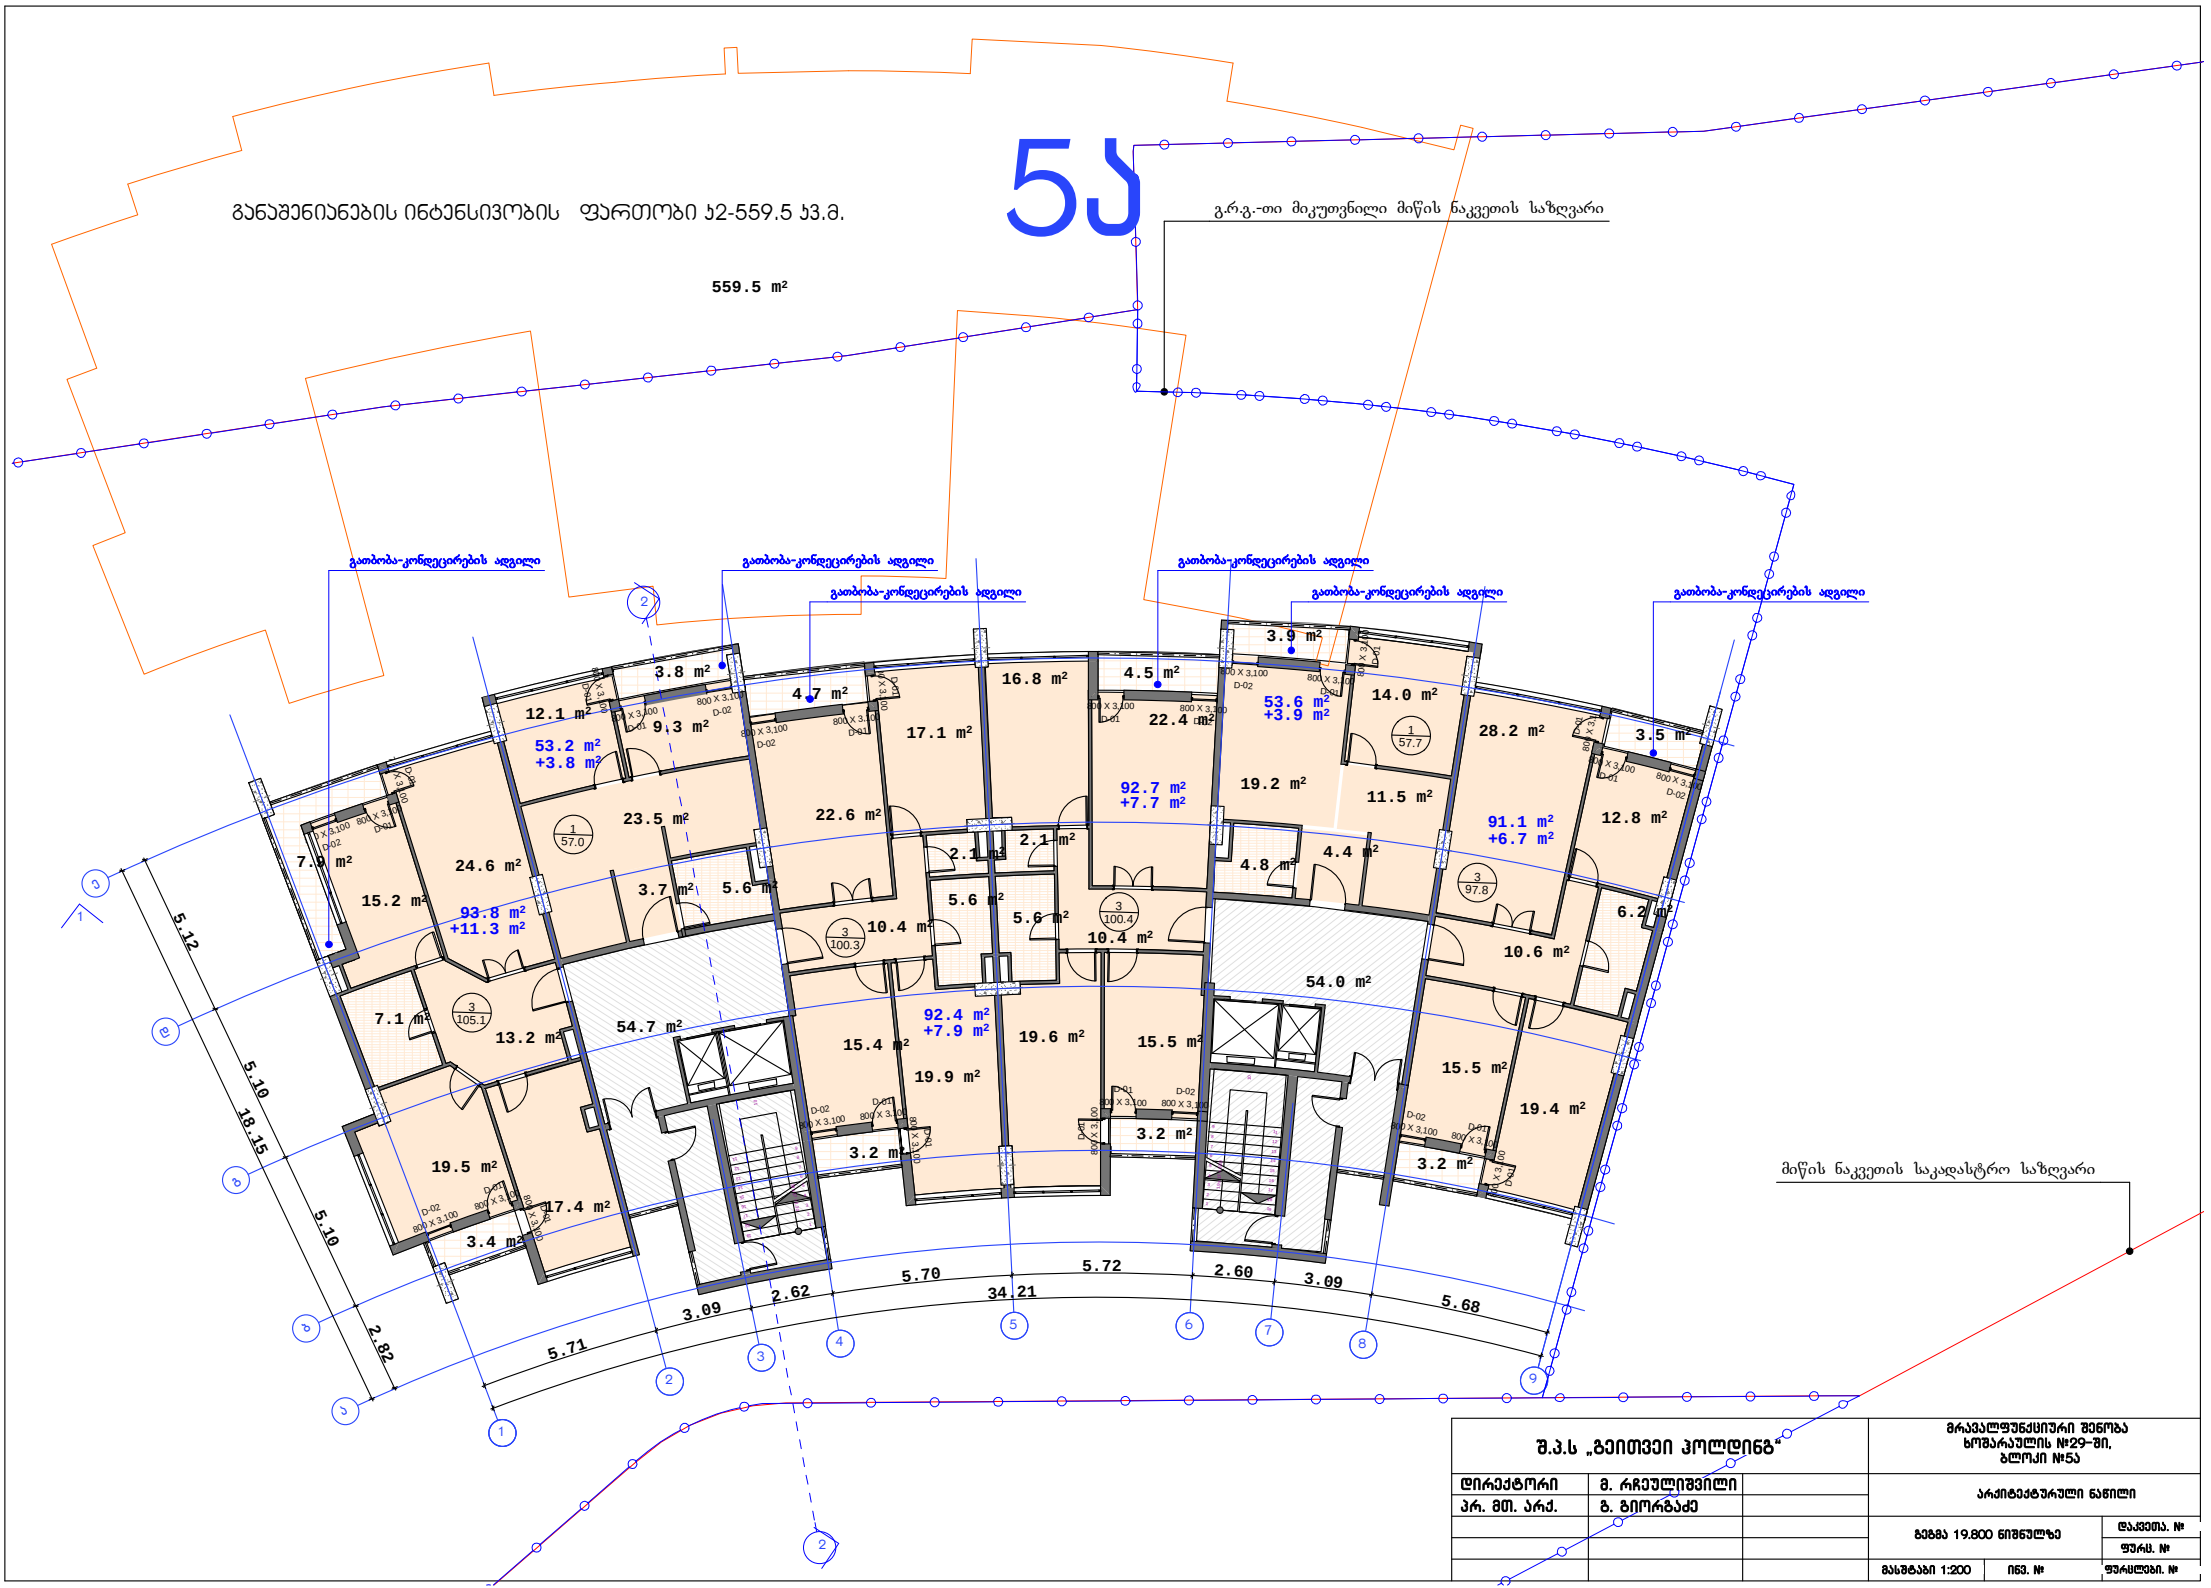
5ა
განაშენიანების ინტენსივობის ფართობი ა2-559.5 ა3.მ.
559.5 m²
გ.რ.გ.-თი მიკუთვნილი მიწის ნაკვეთის საზღვარი
გათბობა-კონდიცირების ადგილი
გათბობა-კონდიცირების ადგილი
გათბობა-კონდიცირების ადგილი
გათბობა-კონდიცირების ადგილი
გათბობა-კონდიცირების ადგილი
მიწის ნაკვეთის საკადასტრო საზღვარი
12.1 m²
53.2 m²
+3.8 m²
3.8 m²
9.3 m²
4.7 m²
16.8 m²
17.1 m²
4.5 m²
22.4 m²
53.6 m²
+3.9 m²
3.9 m²
14.0 m²
28.2 m²
3.5 m²
92.7 m²
+7.7 m²
19.2 m²
11.5 m²
91.1 m²
+6.7 m²
12.8 m²
7.9 m²
24.6 m²
15.2 m²
93.8 m²
+11.3 m²
23.5 m²
3.7 m²
5.6 m²
22.6 m²
2.1 m²
2.1 m²
5.6 m²
5.6 m²
10.4 m²
10.4 m²
4.8 m²
4.4 m²
6.2 m²
10.6 m²
7.1 m²
13.2 m²
54.7 m²
92.4 m²
+7.9 m²
15.4 m²
19.9 m²
19.6 m²
15.5 m²
3.2 m²
54.0 m²
15.5 m²
19.4 m²
3.2 m²
19.5 m²
17.4 m²
3.4 m²
5.12
5.10
18.15
5.10
2.82
5.71
3.09
2.62
5.70
34.21
5.72
2.60
3.09
5.68
1
2
3
4
5
6
7
8
9
ა
ბ
გ
დ
ე
ვ
ზ
თ
ი
1/57.0
1/57.7
3/105.1
3/100.3
3/100.4
3/97.8
შ.პ.ს „გეითვეი პოლდინგ“
დირექტორი
მ. რჩეულიშვილი
პრ. მთ. არქ.
გ. გიორგაძე
მრავალფუნქციური შენობა
ხოშარაულის №29-ში,
ბლოკი №5ა
არქიტექტურული ნაწილი
გეგმა 19.800 ნიშნულზე
დაკვეთა. №
ფურც. №
მასშტაბი 1:200
ინვ. №
ფურცლები. №

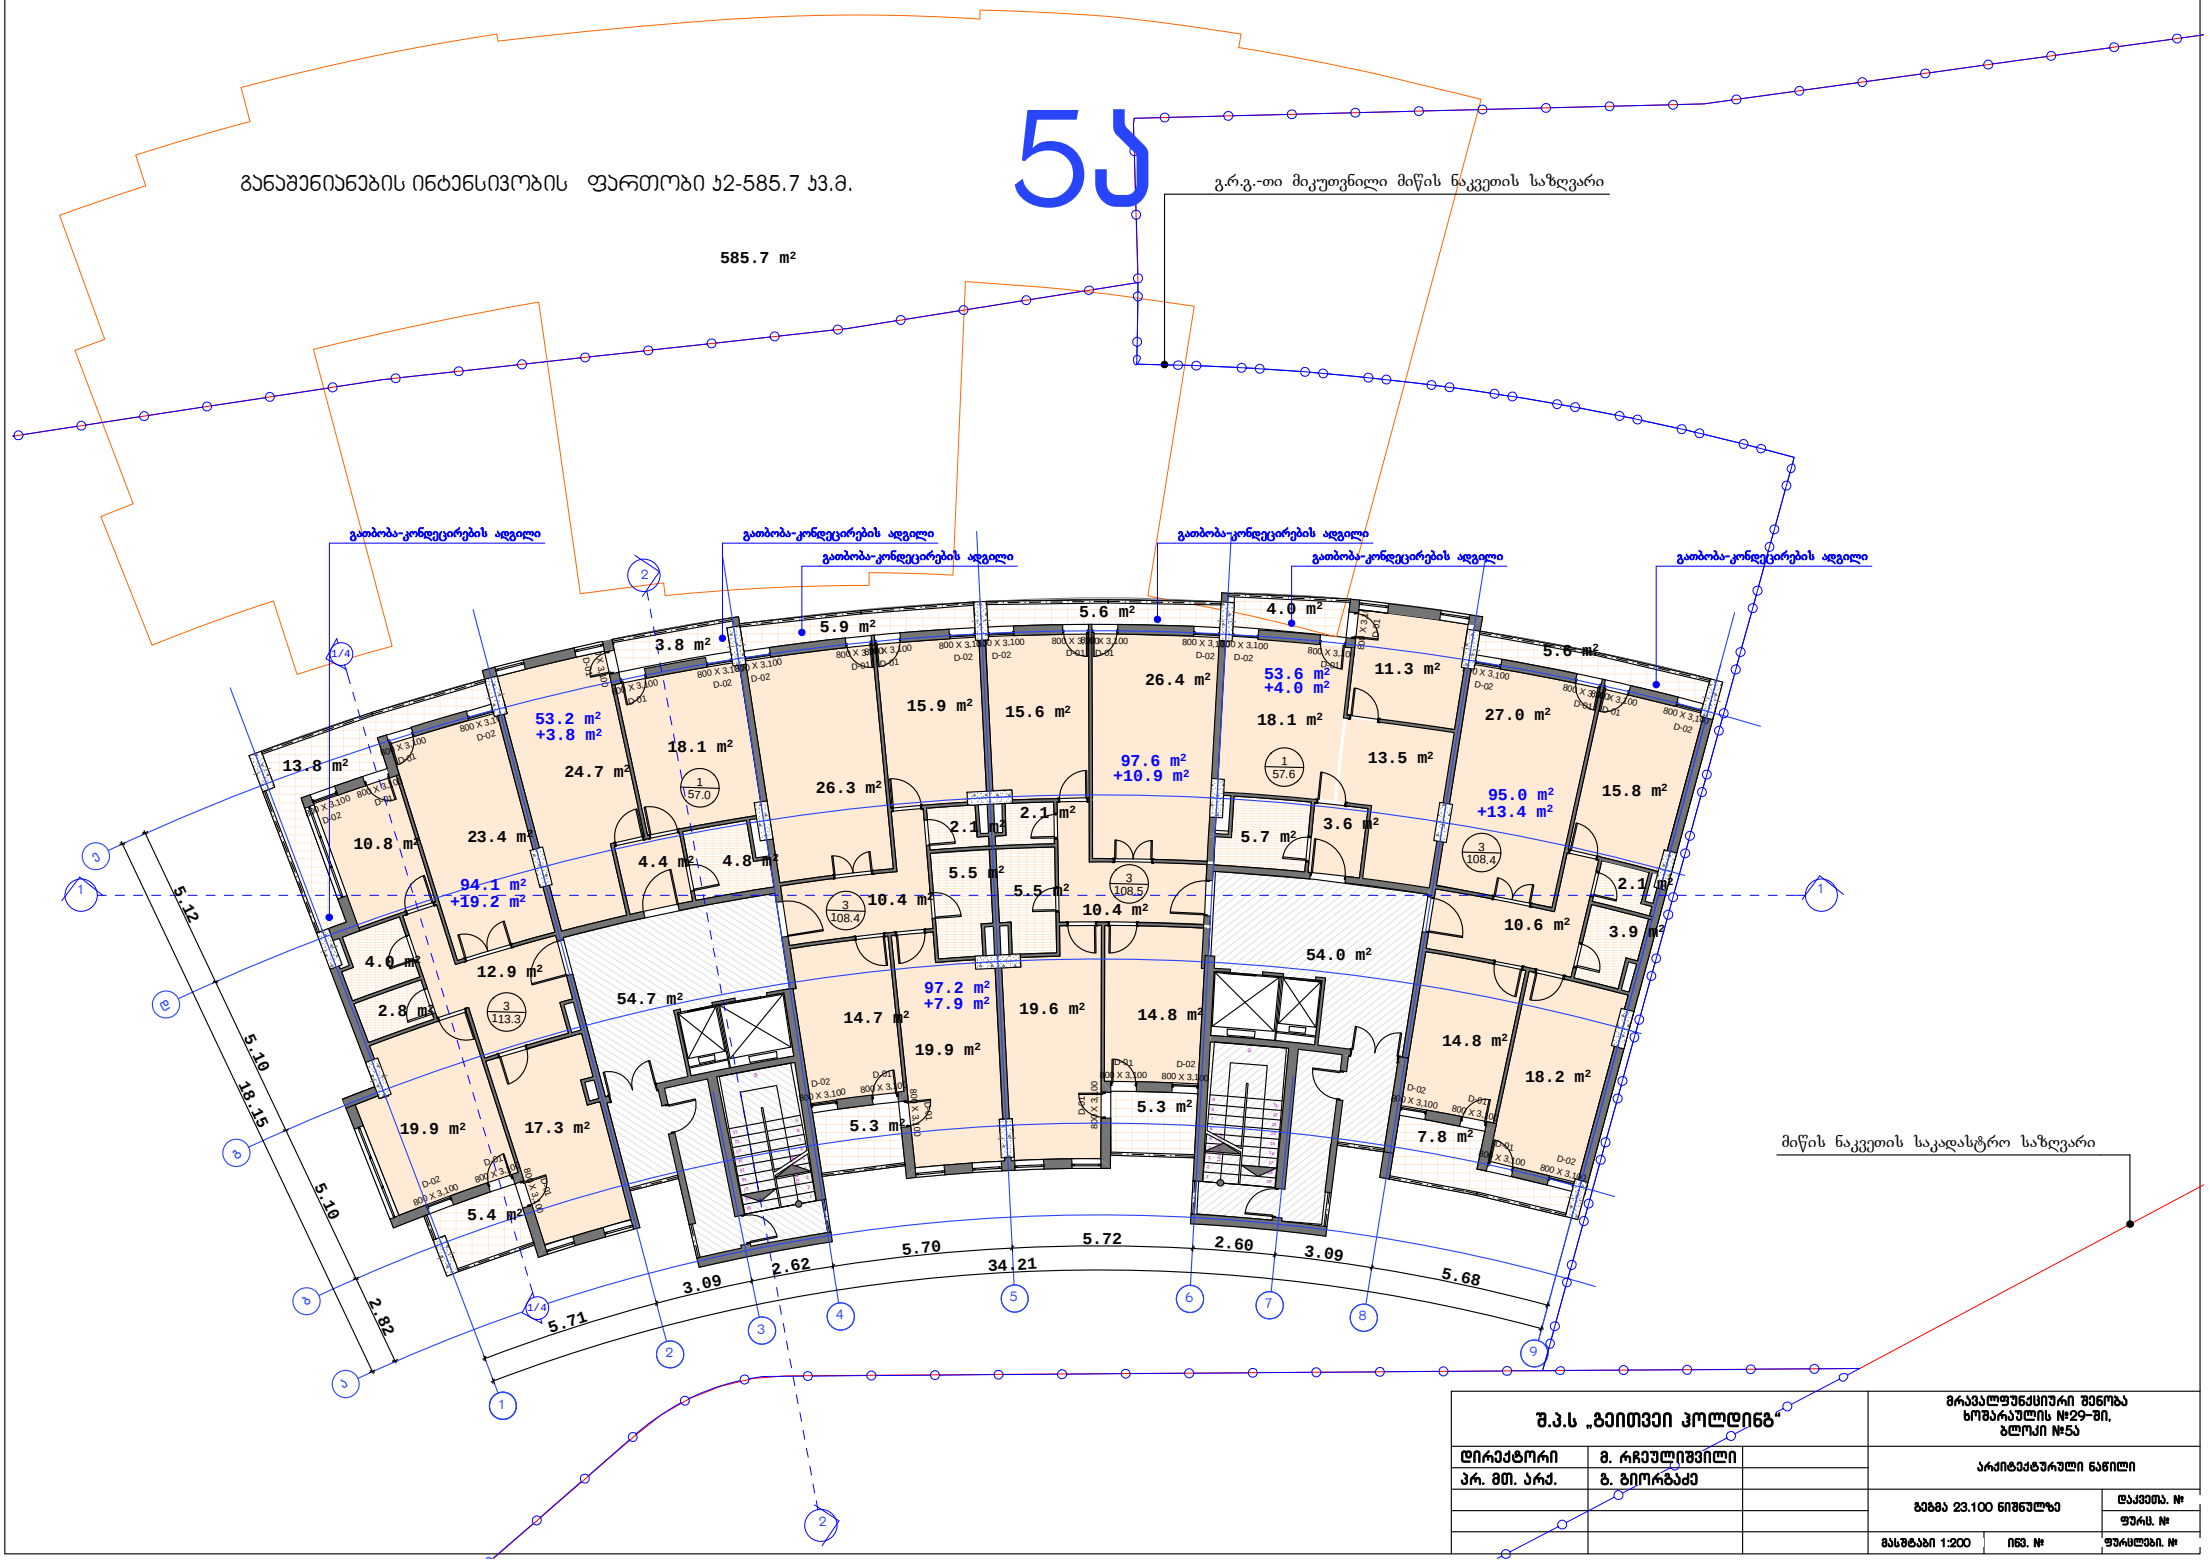

შ.პ.ს „გეითვეი ჰოლდინგ“		მრავალფუნქციური შენობა ხოშარაულის №29-ში, ბლოკი №5ა
დირექტორი	მ. რჩეულიშვილი	არქიტექტურული ნაწილი
პრ. მთ. არქ.	გ. გიორგაძე	
		გეგმა 23.100 ნიშნულზე
		დაკვეთა. №
		ფურც. №
მასშტაბი 1:200	ინვ. №	ფურცლები. №

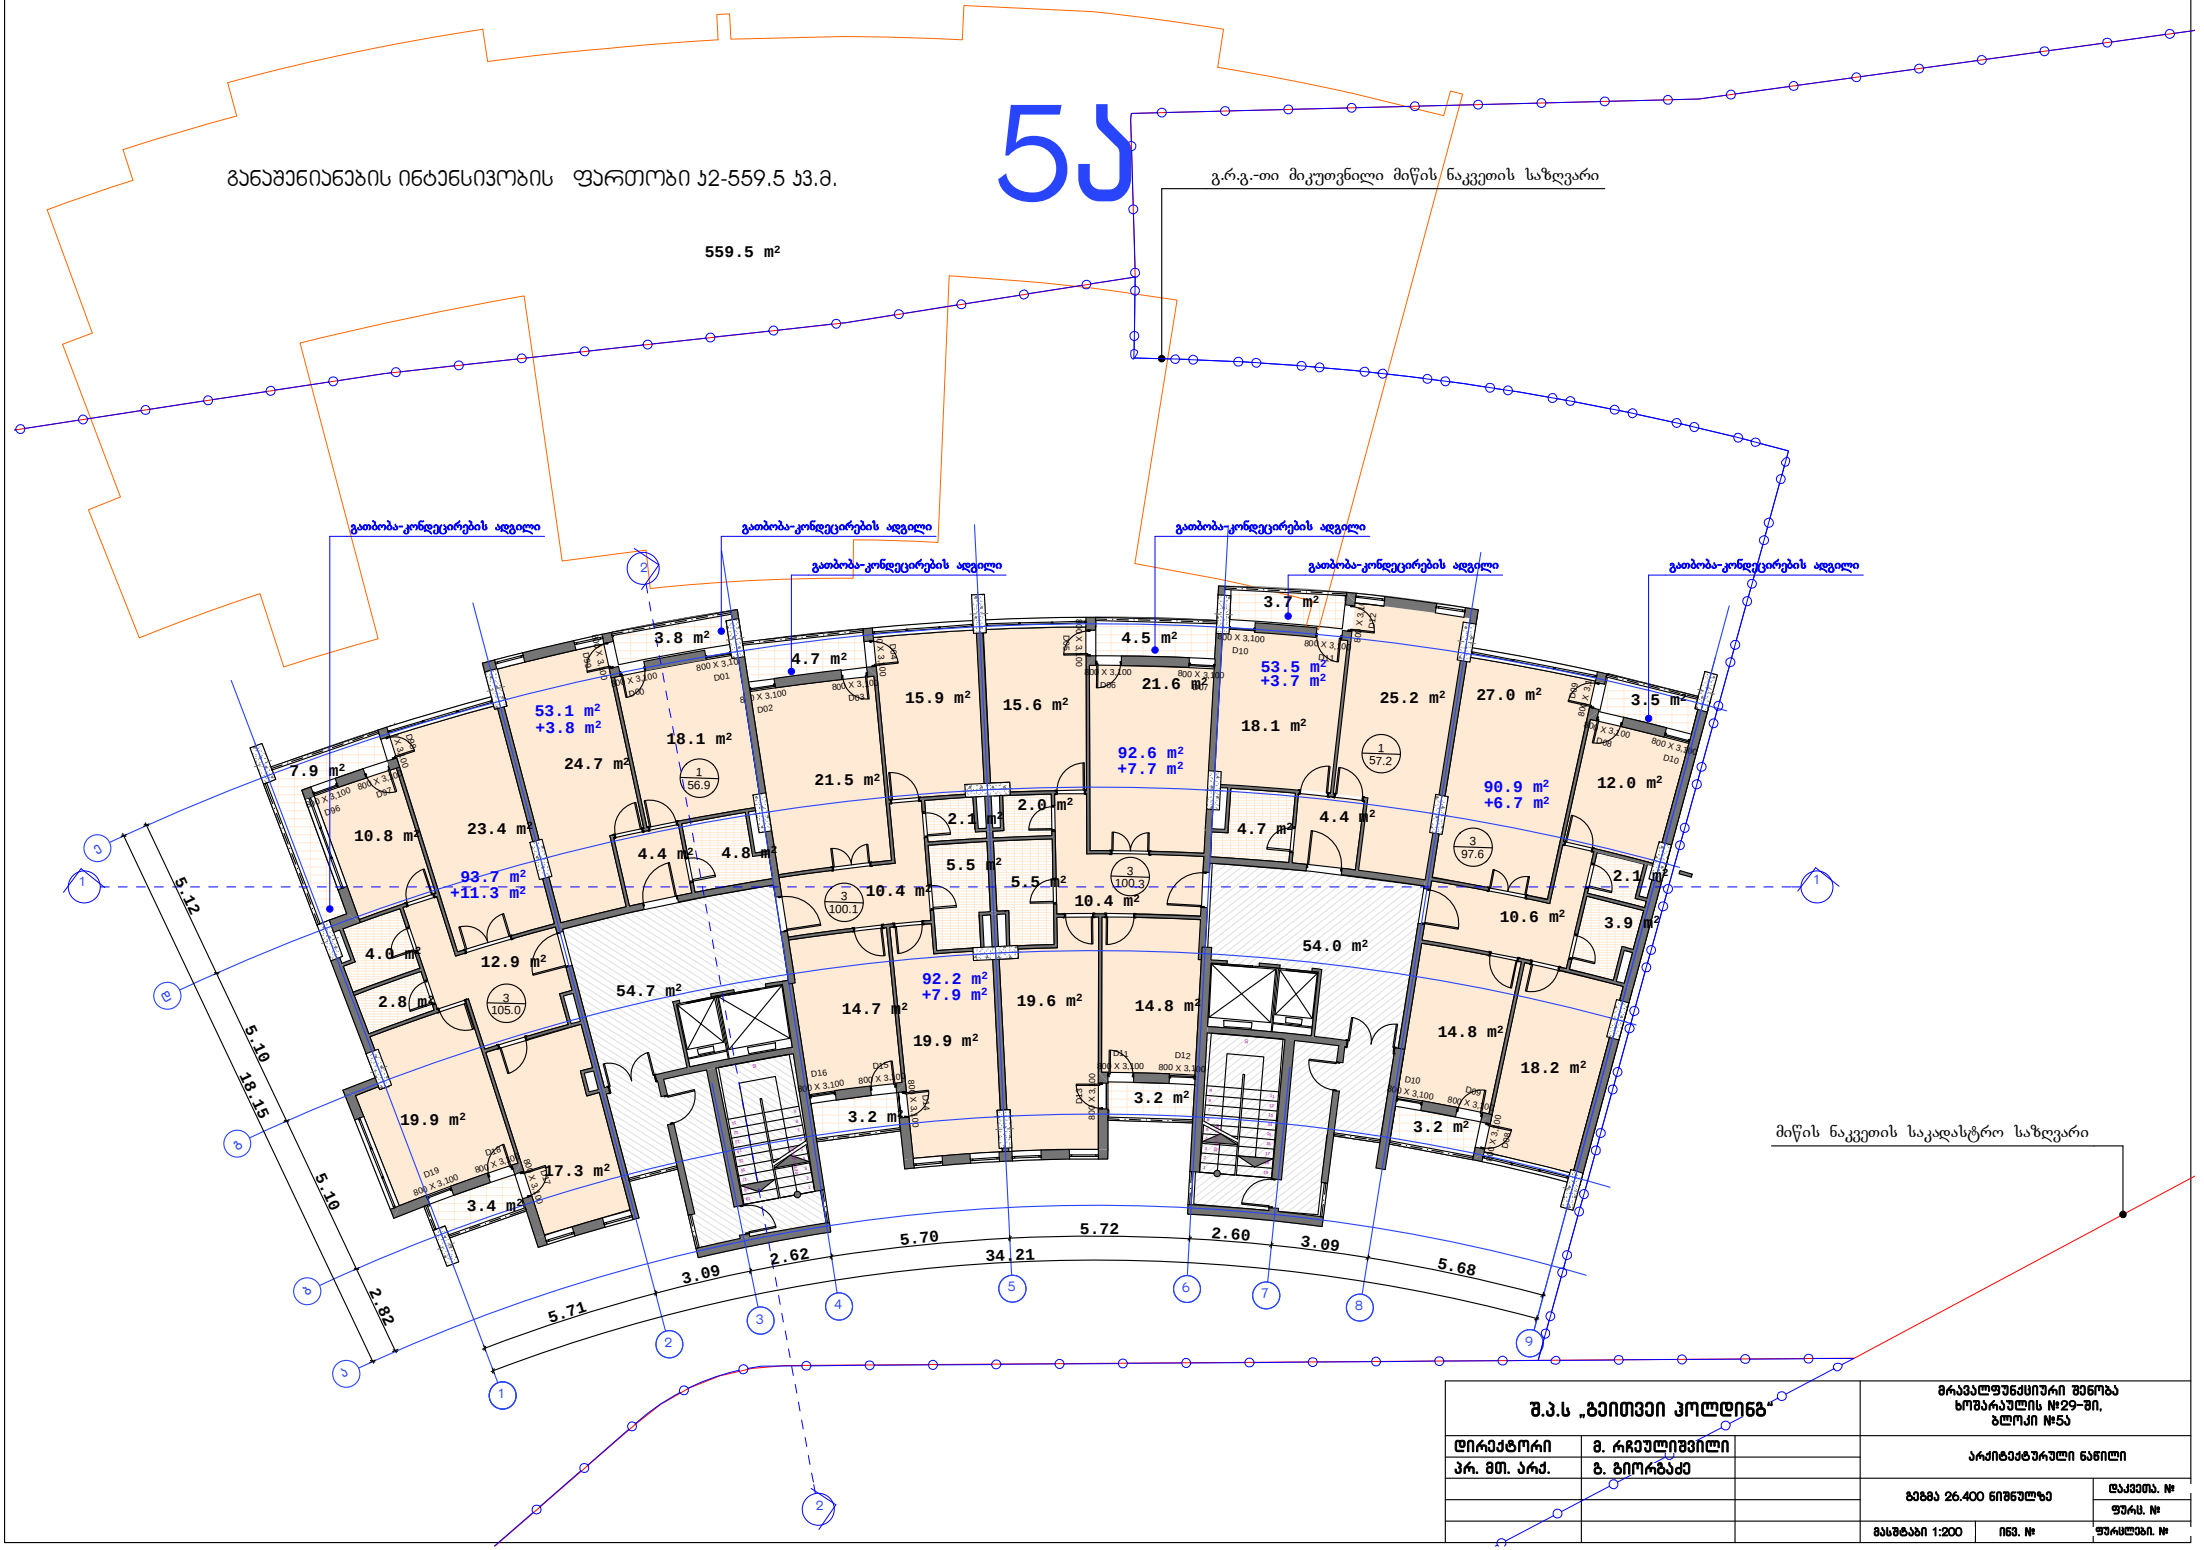

შ.პ.ს „გეითვეი პოლდინგ“		მრავალფუნქციური შენობა ბოშპარაულის №29-ში, ბლოკი №5ა
დირექტორი	მ. რჩეულიშვილი	არქიტექტურული ნაწილი
პრ. მთ. არქ.	გ. გიორგაძე	
		გეგმა 26.400 ნიშნულზე
		დაკვეთა. №
		ფურც. №
მასშტაბი 1:200	ინვ. №	ფურცლები. №

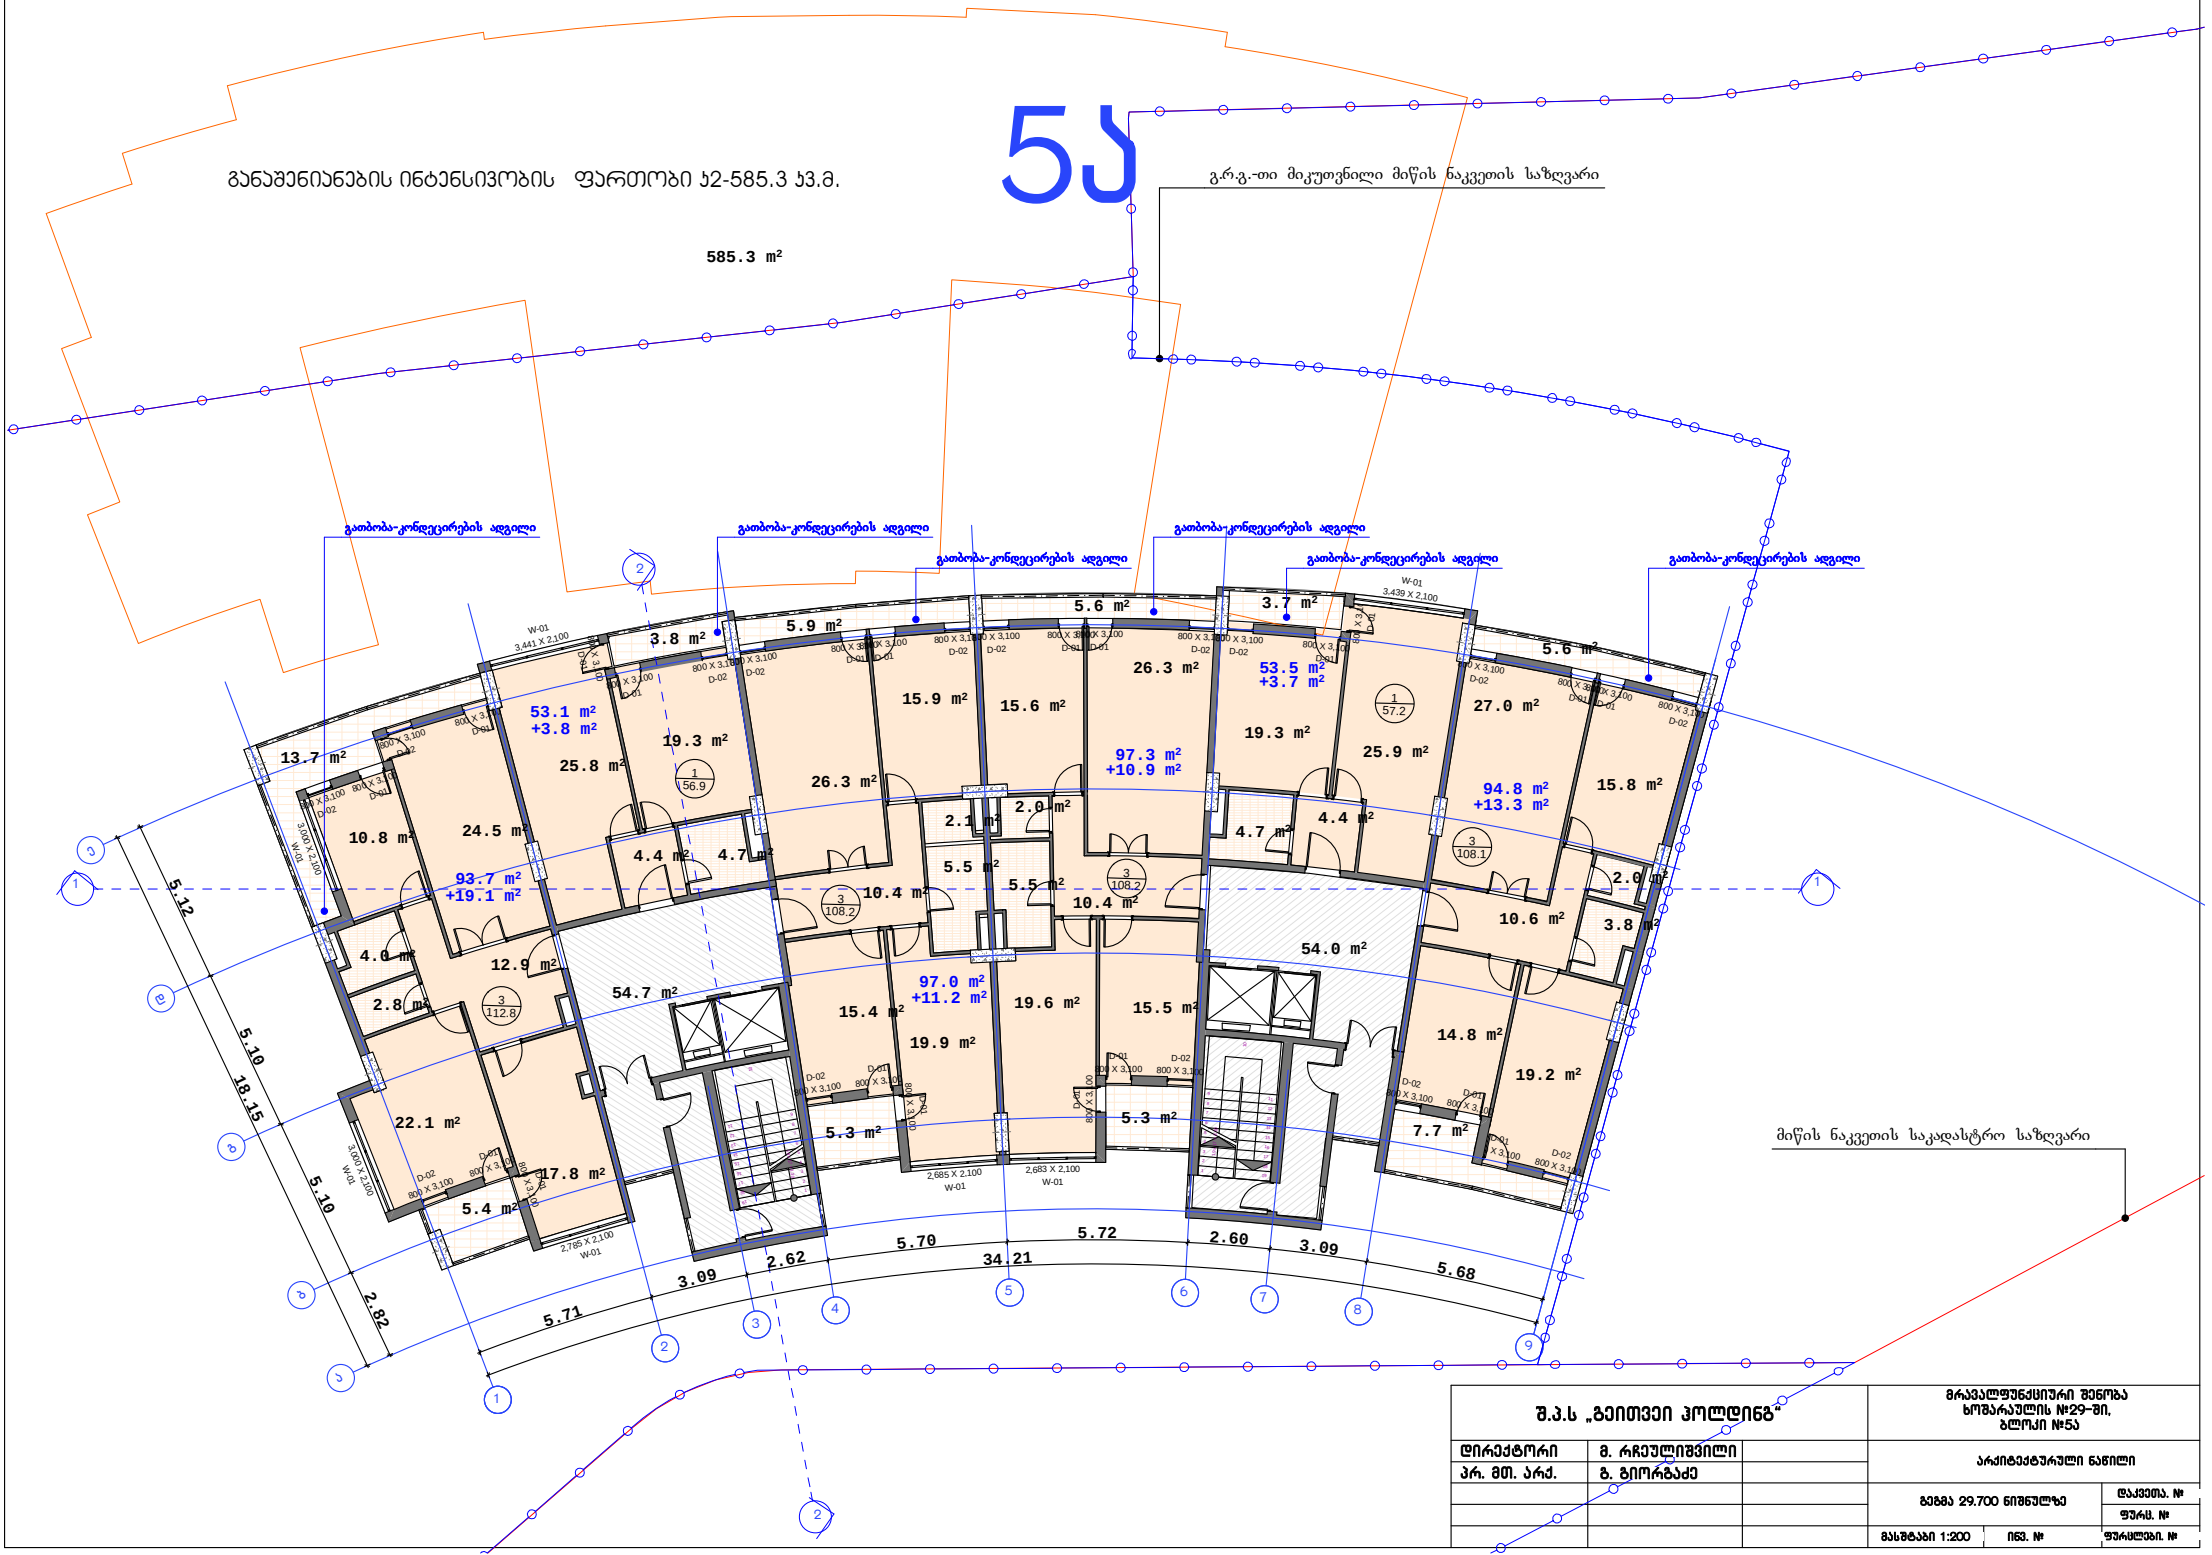

შ.პ.ს „გეითვეი პოლდინგ“		მრავალფუნქციური შენობა ხოშარაულის №29-ში, ბლოკი №5ა
დირექტორი	მ. რჩეულიშვილი	არქიტექტურული ნაწილი
პრ. მთ. არქ.	გ. გიორგაძე	
		გეგმა 29.700 ნიშნულზე
		დაკვეთა. №
		ფურც. №
		მასშტაბი 1:200
		ინვ. №
		ფურცლები. №

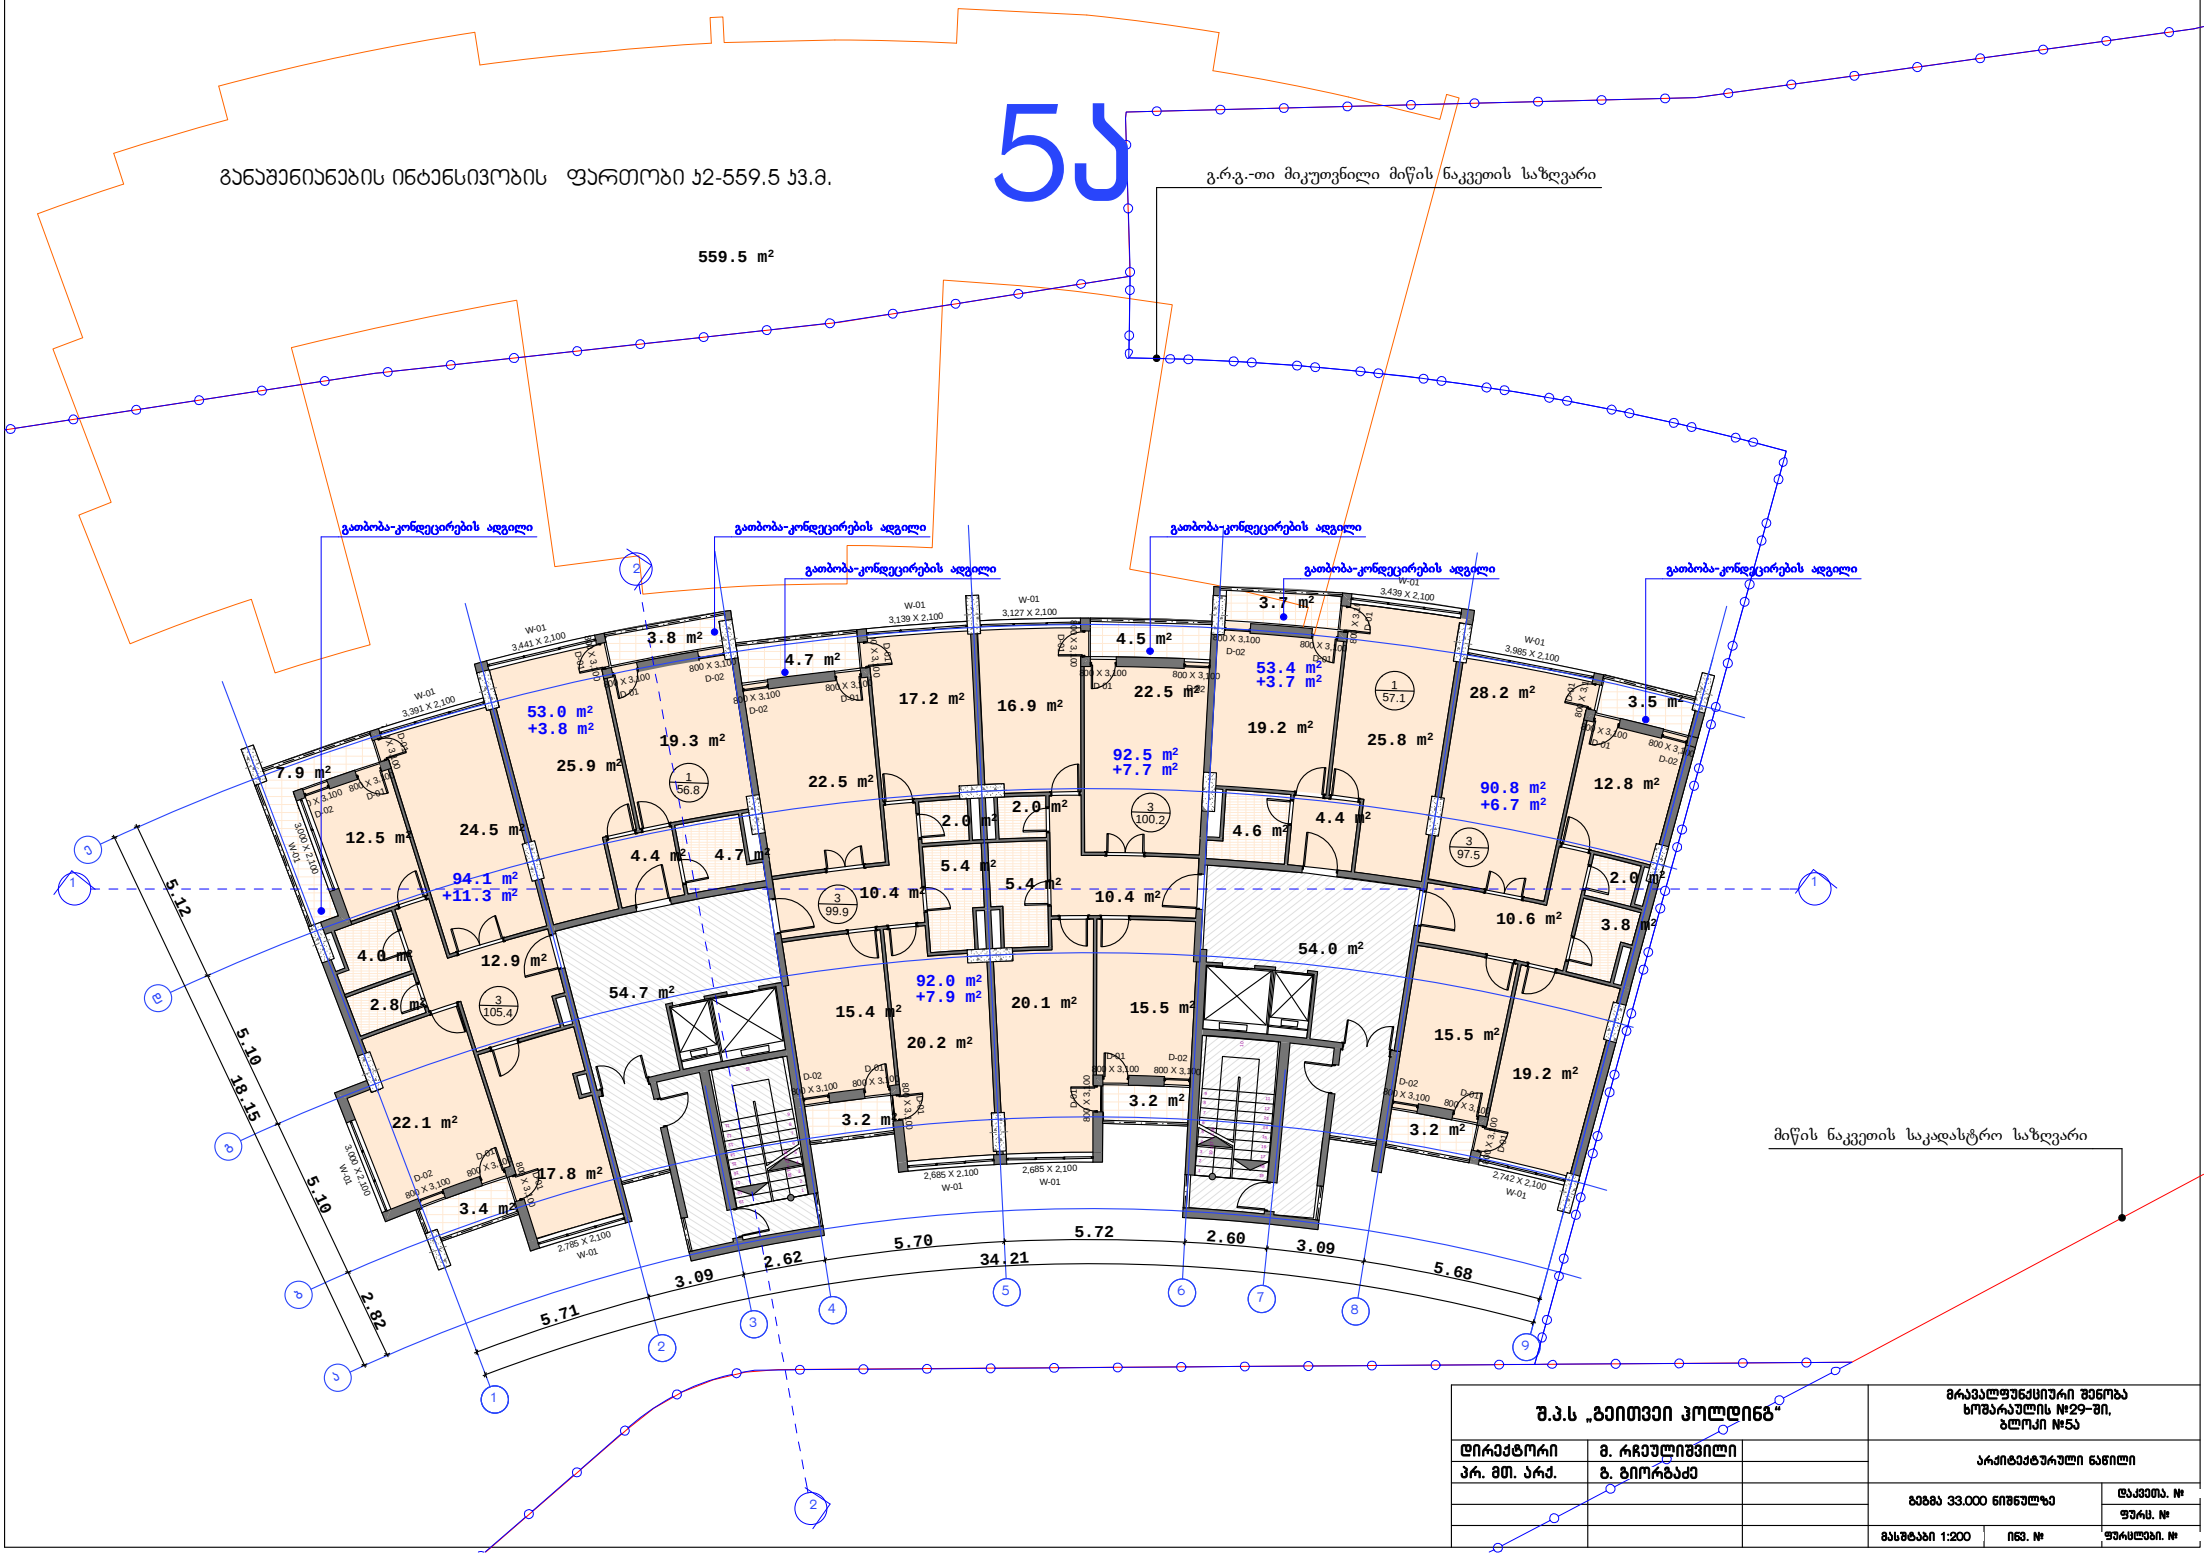

შ.პ.ს „გეითვეი პოლდინგ“		მრავალფუნქციური შენობა ხოშარაულის №29-ში, ბლოკი №5ა
დირექტორი	მ. რჩეულიშვილი	არქიტექტურული ნაწილი
პრ. მთ. არქ.	გ. გიორგაძე	
		გეგმა 33.000 ნიშნულზე
		დაკვეთა. №
		ფურც. №
მასშტაბი 1:200	ინვ. №	ფურცლები. №

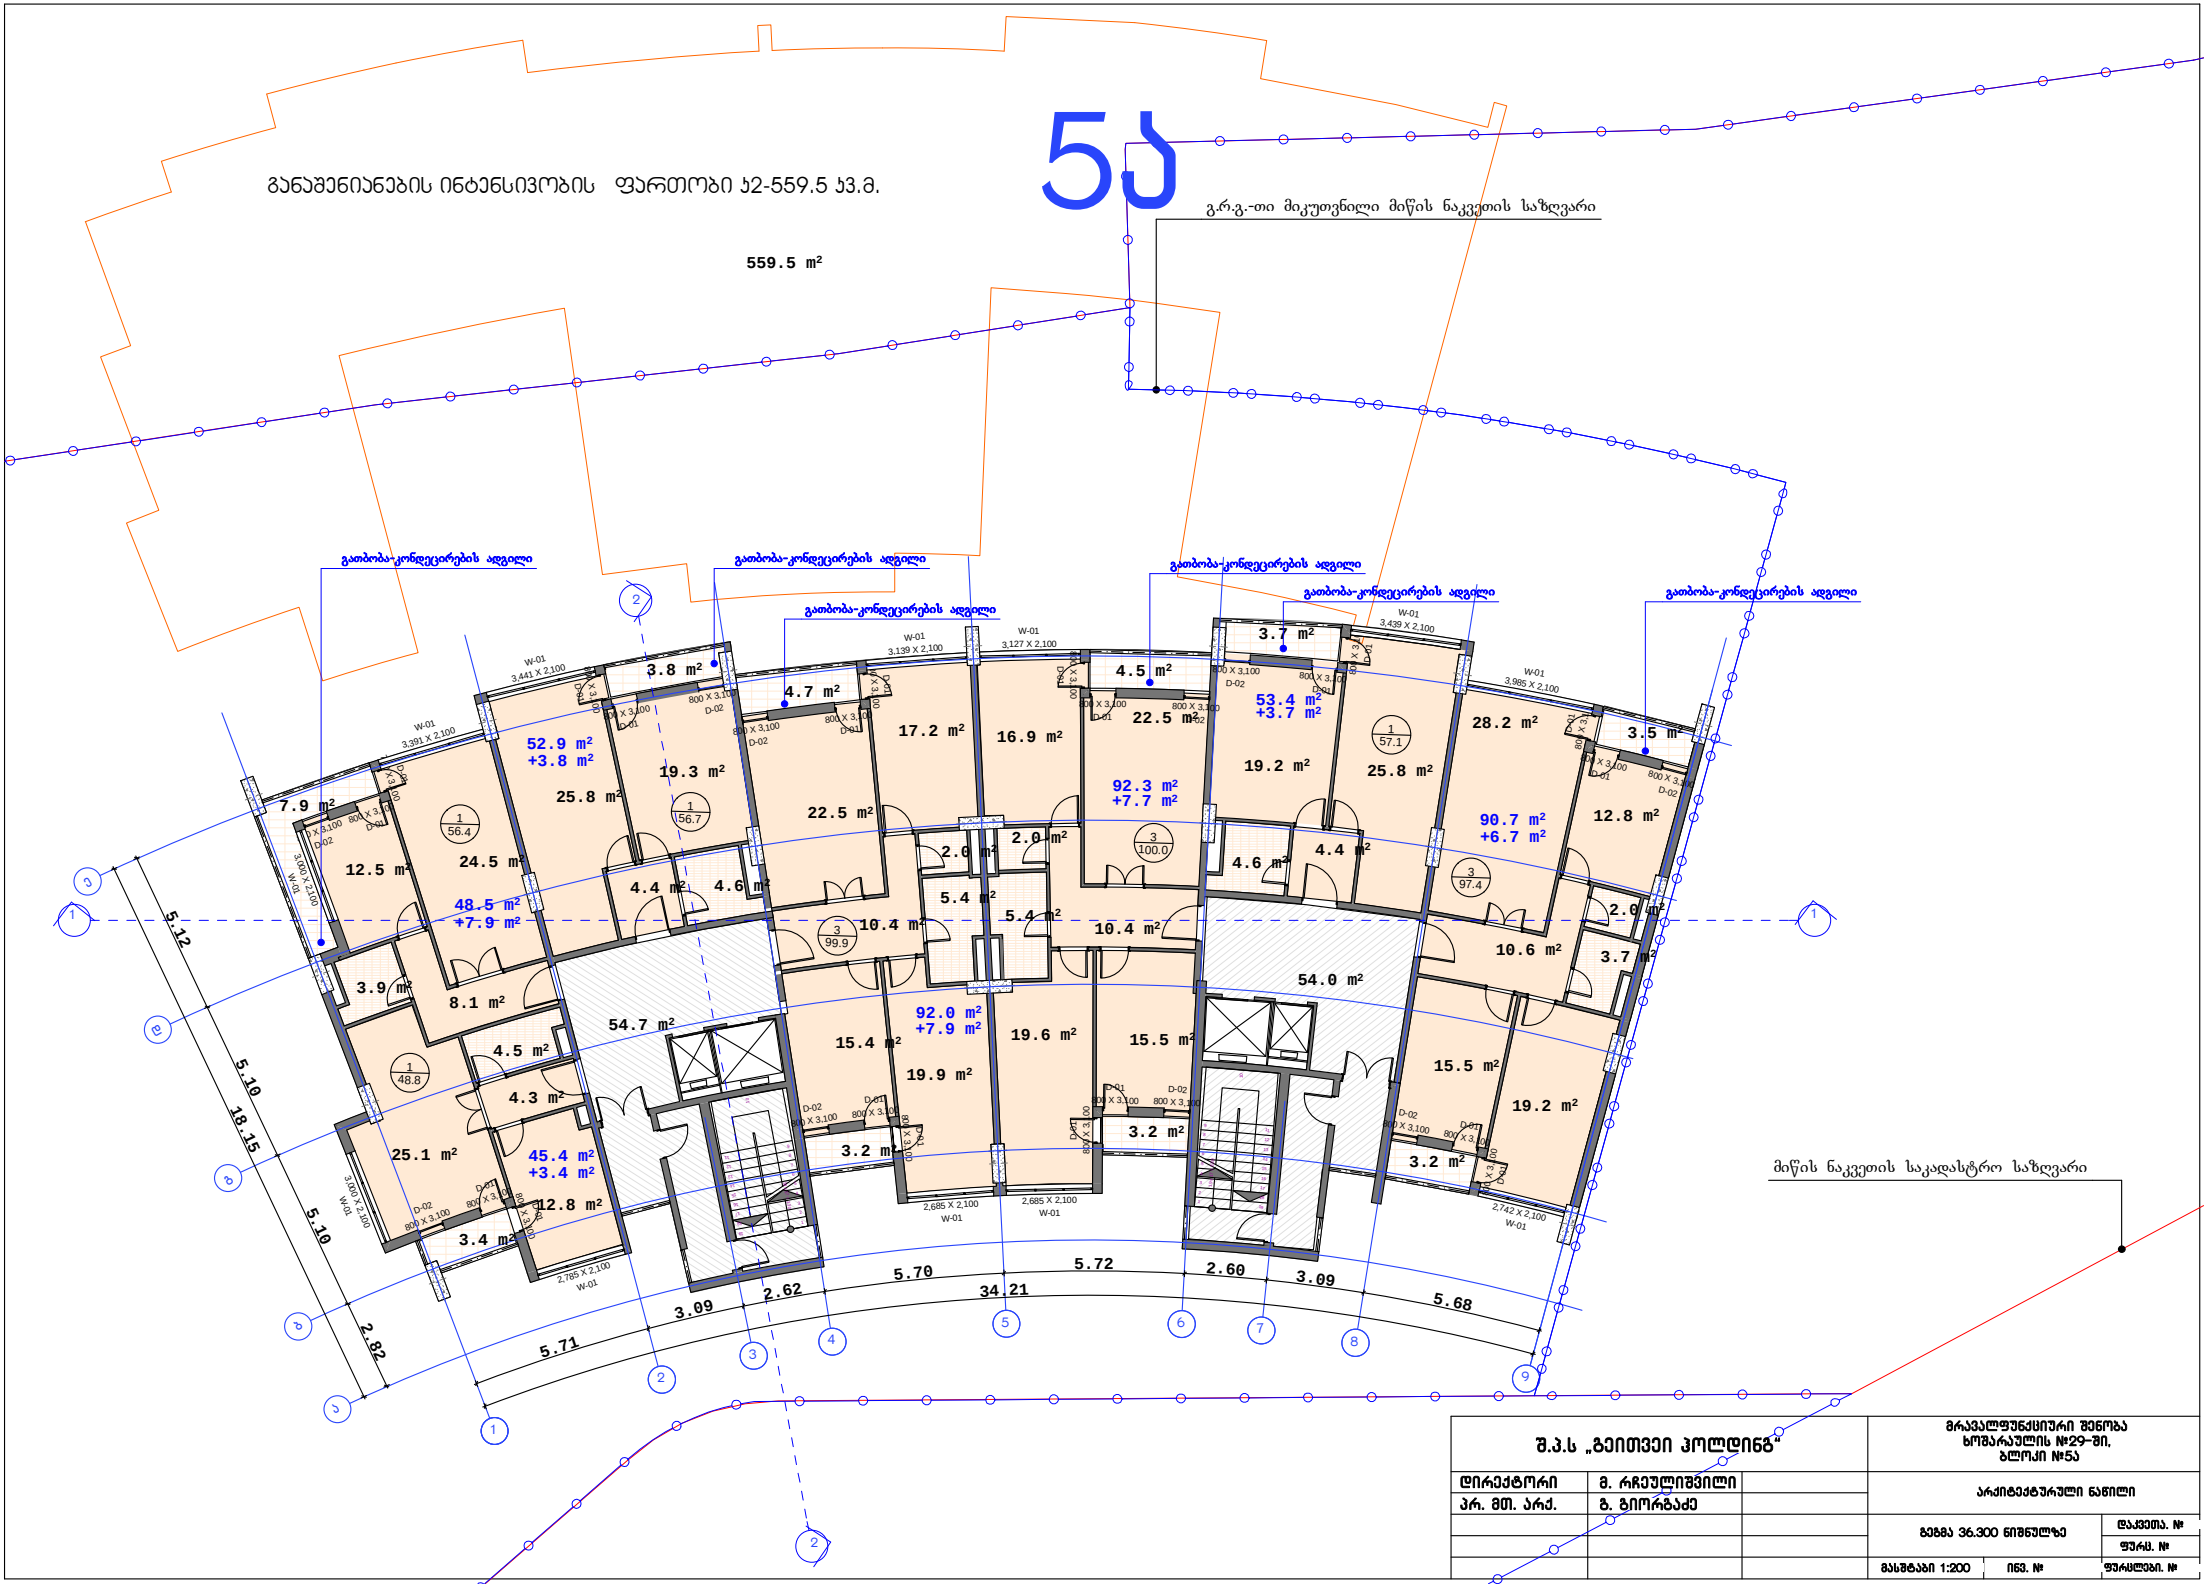

შ.პ.ს „გეითვეი პოლდინგ“		მრავალფუნქციური შენობა ხოშარაულის №29-ში, ბლოკი №5ა
დირექტორი	მ. რჩეულიშვილი	არქიტექტურული ნაწილი
პრ. მთ. არქ.	გ. გიორგაძე	
		გეგმა 36.300 ნიშნულზე — დაკვეთა. №
		ფურც. №
		მასშტაბი 1:200 — ინვ. № — ფურცლები. №

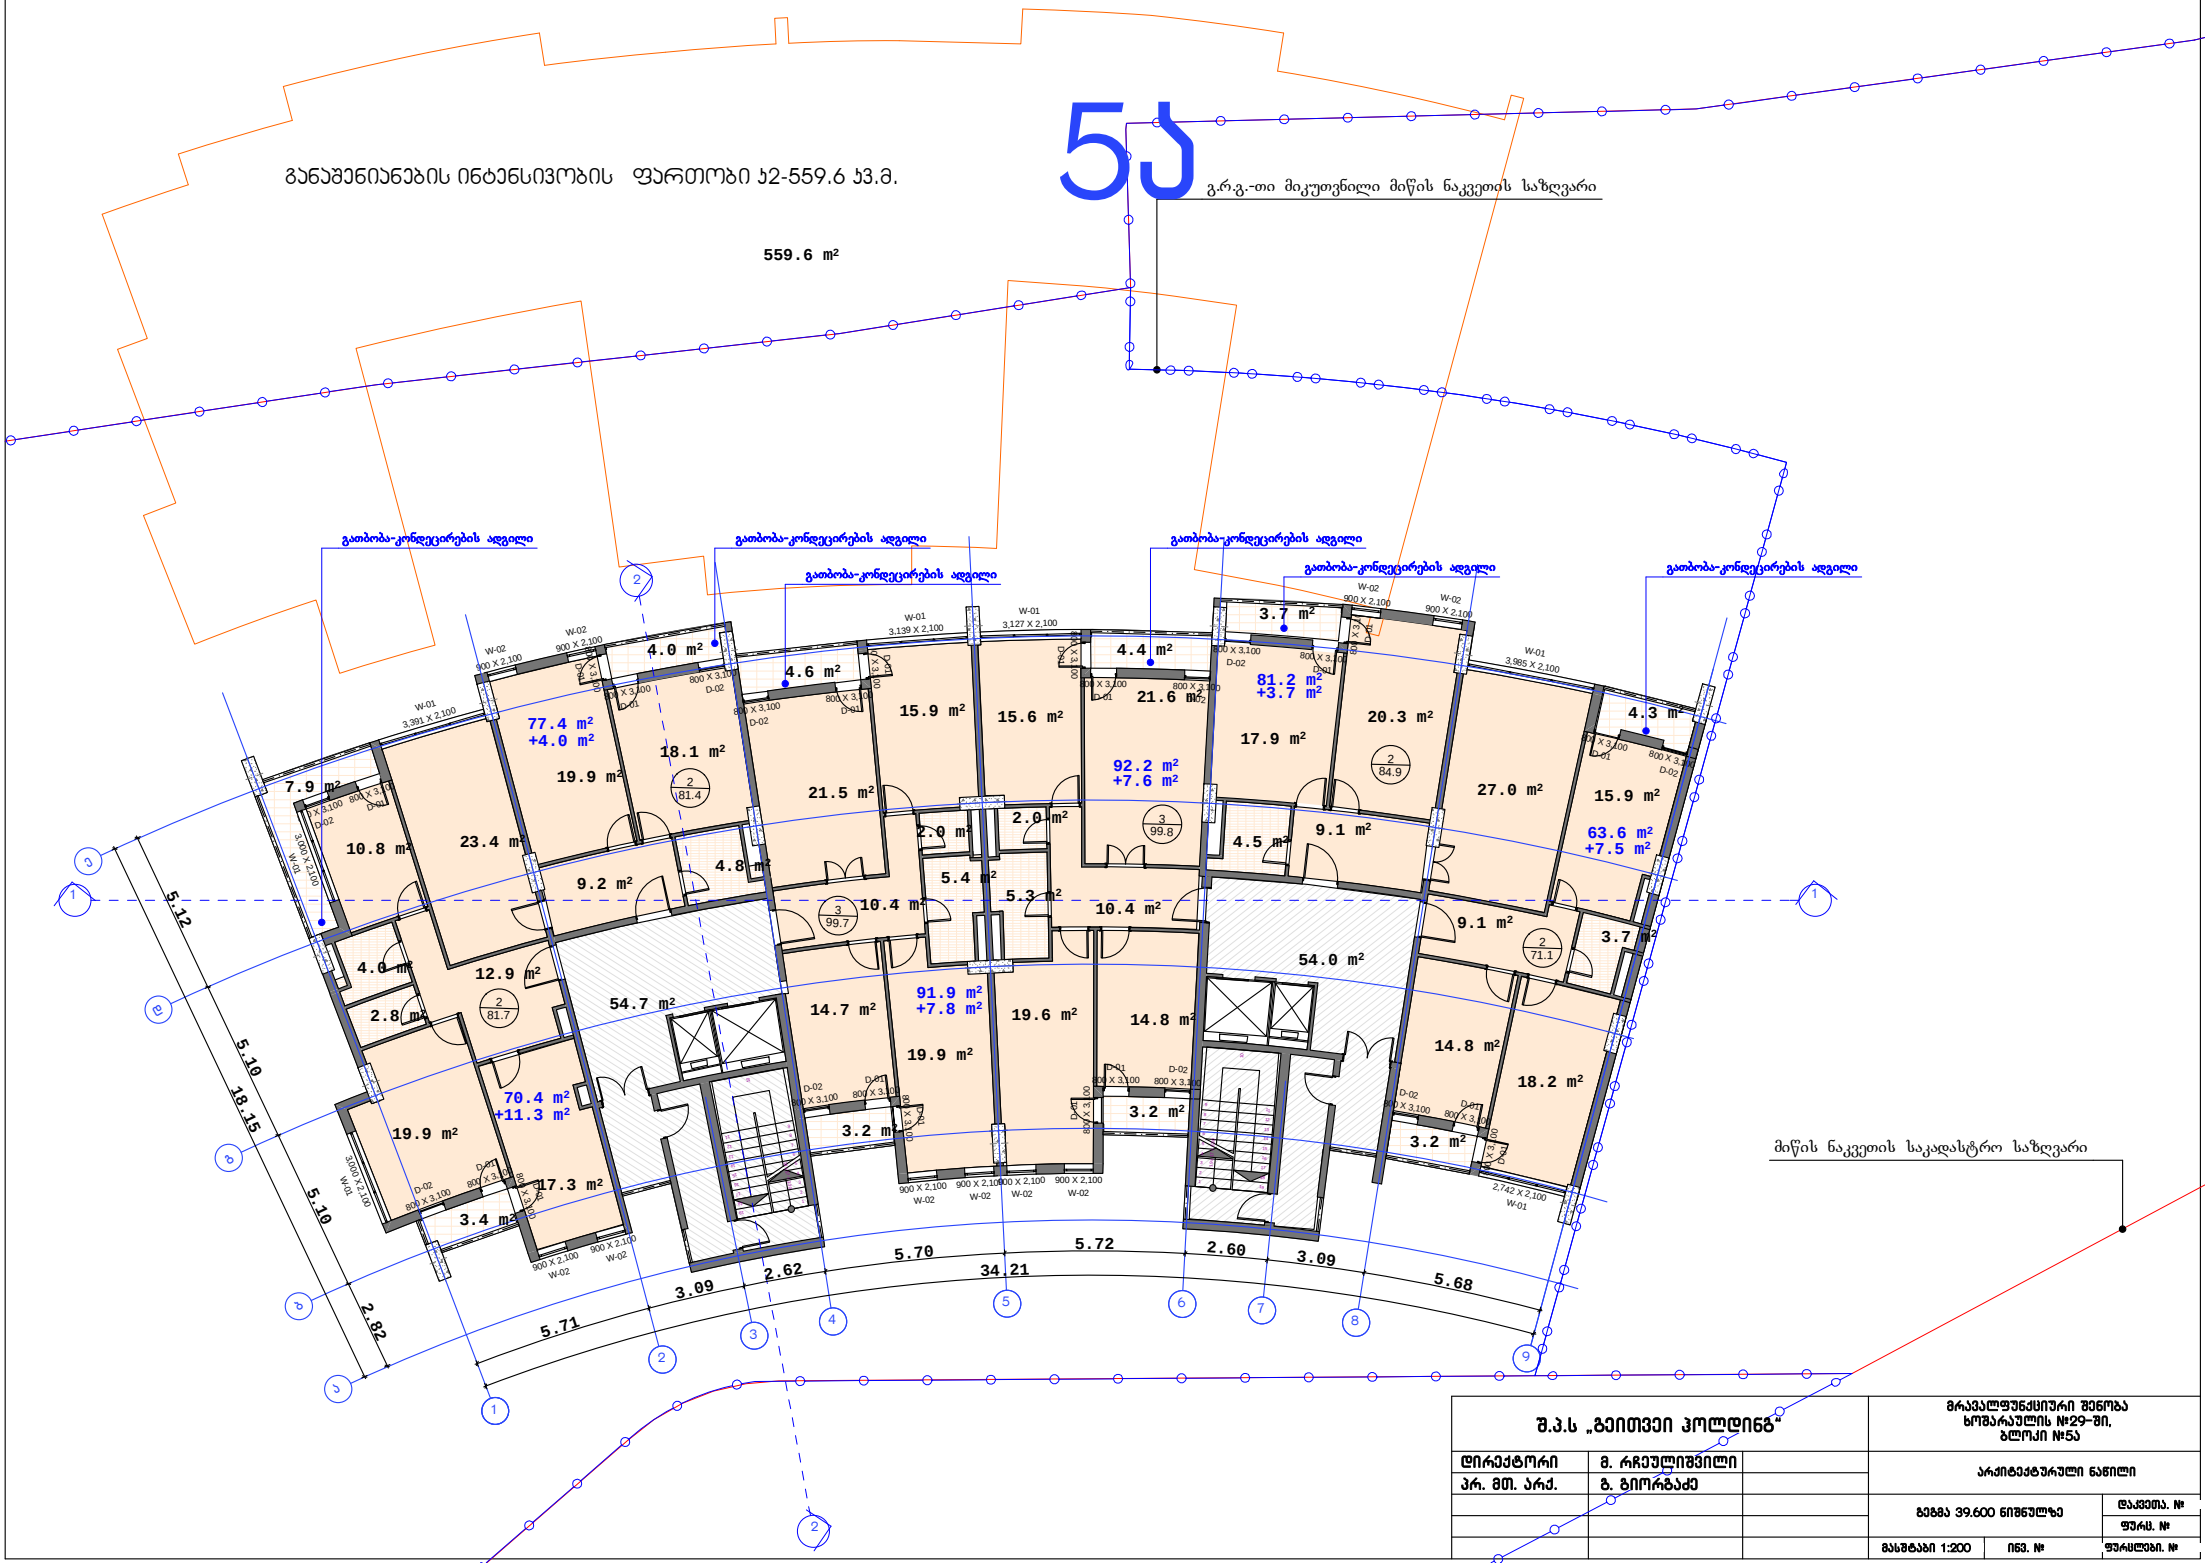

შ.პ.ს „გეითვეი ჰოლდინგ“		მრავალფუნქციური შენობა ხოშარაულის №29-ში, ბლოკი №5ა
დირექტორი	მ. რჩეულიშვილი	არქიტექტურული ნაწილი
პრ. მთ. არქ.	გ. გიორგაძე	გეგმა 39.600 ნიშნულზე
		დაკვეთა. №
		ფურც. №
		მასშტაბი 1:200
		ინვ. №
		ფურცლები. №

5ა

განაშენიანების ინტენსივობის ფართობი 2-559.7 კვ.მ.

559.7 m²

გ.რ.გ.-თი მიკუთვნილი მიწის ნაკვეთის საზღვარი

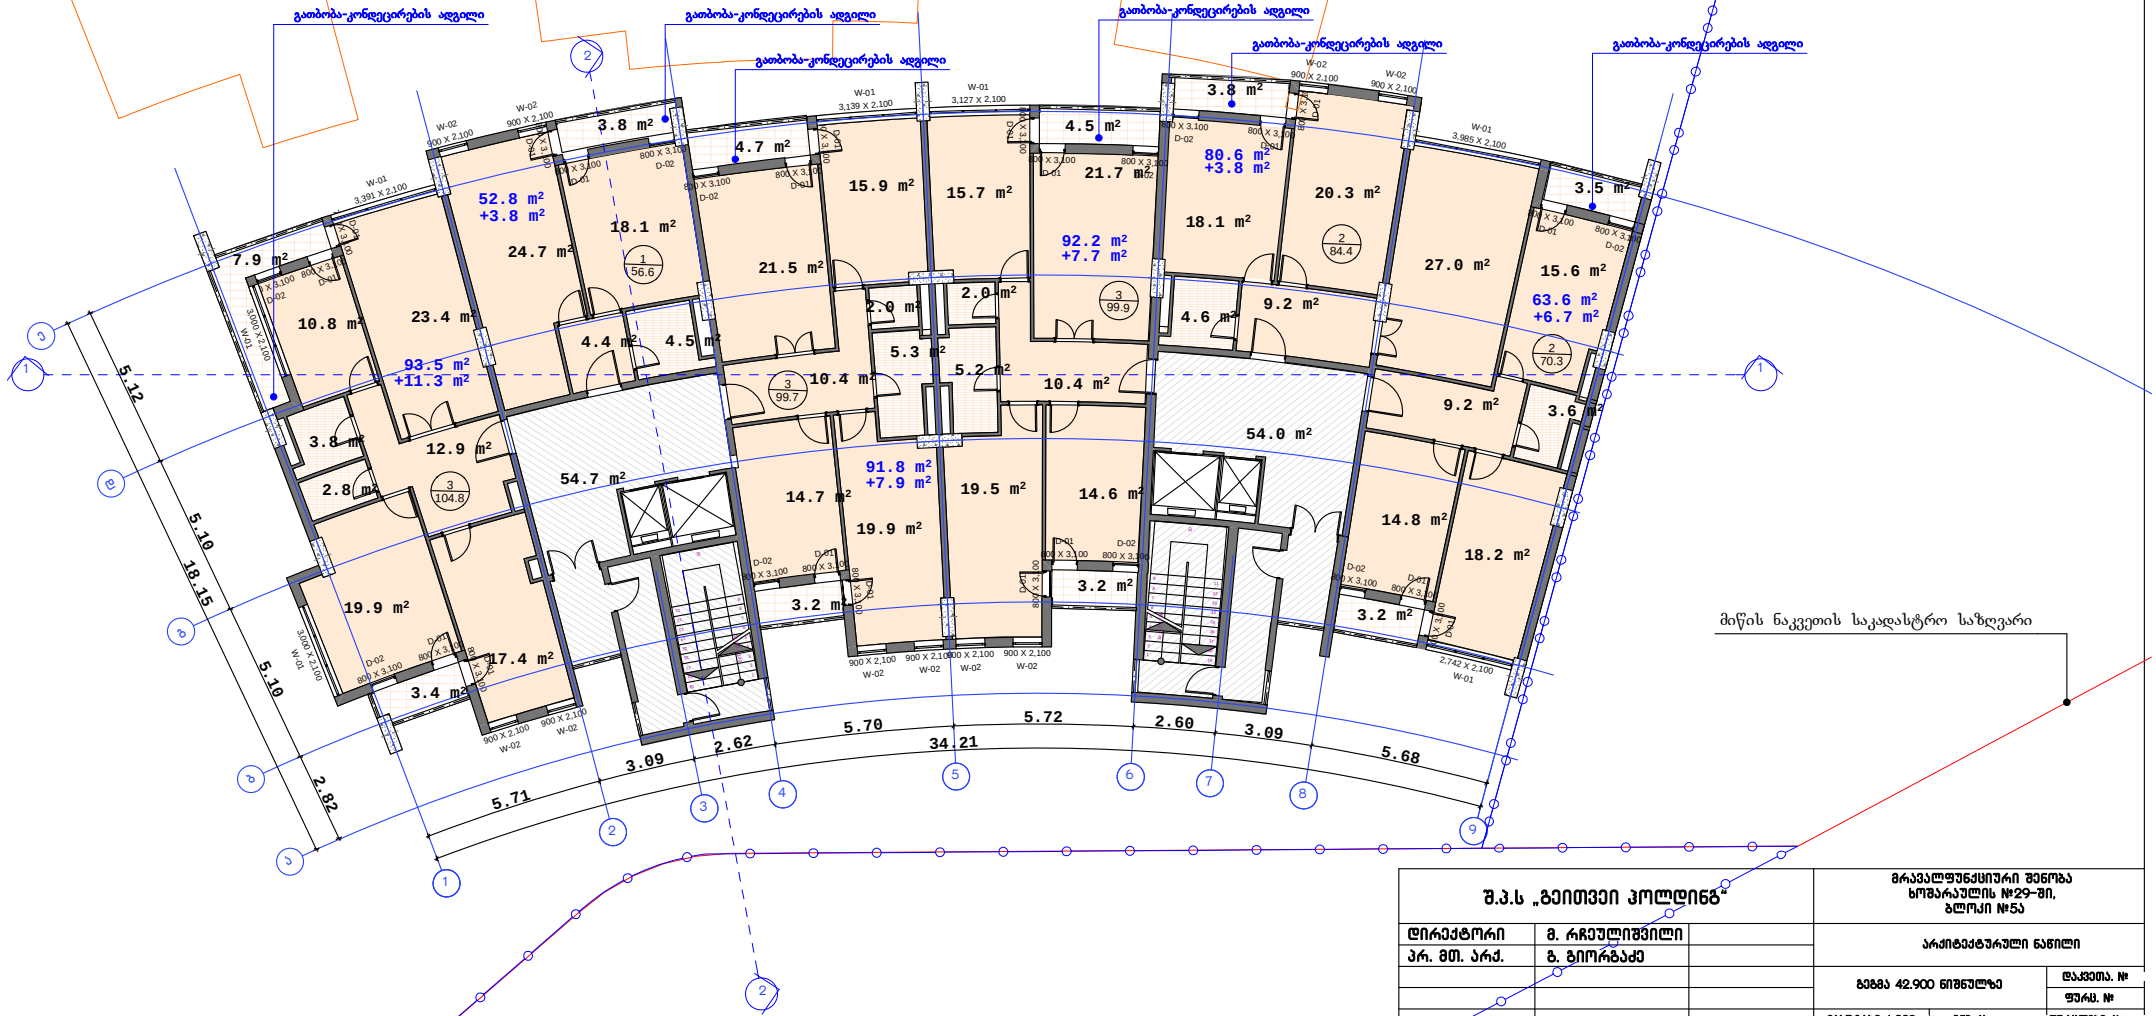

მიწის ნაკვეთის საკადასტრო საზღვარი

შ.პ.ს „გეითვეი პოლდინგ“			მრავალფუნქციური შენობა ხოშარაულის №29-ში, ბლოკი №5ა
დირექტორი	მ. რჩეულიშვილი		არქიტექტურული ნაწილი
პრ. მთ. არქ.	გ. გიორგაძე		
			გეგმა 42.900 ნიშნულზე — დაკვეთა. №
			ფურც. №
			მასშტაბი 1:200 — ინვ. № — ფურცლები. №

5ა

განაშენიანების ინტენსივობის ფართობი ა2-559.5 ა3.მ.

559.5 m²

გ.რ.გ.-თი მიკუთვნილი მიწის ნაკვეთის საზღვარი

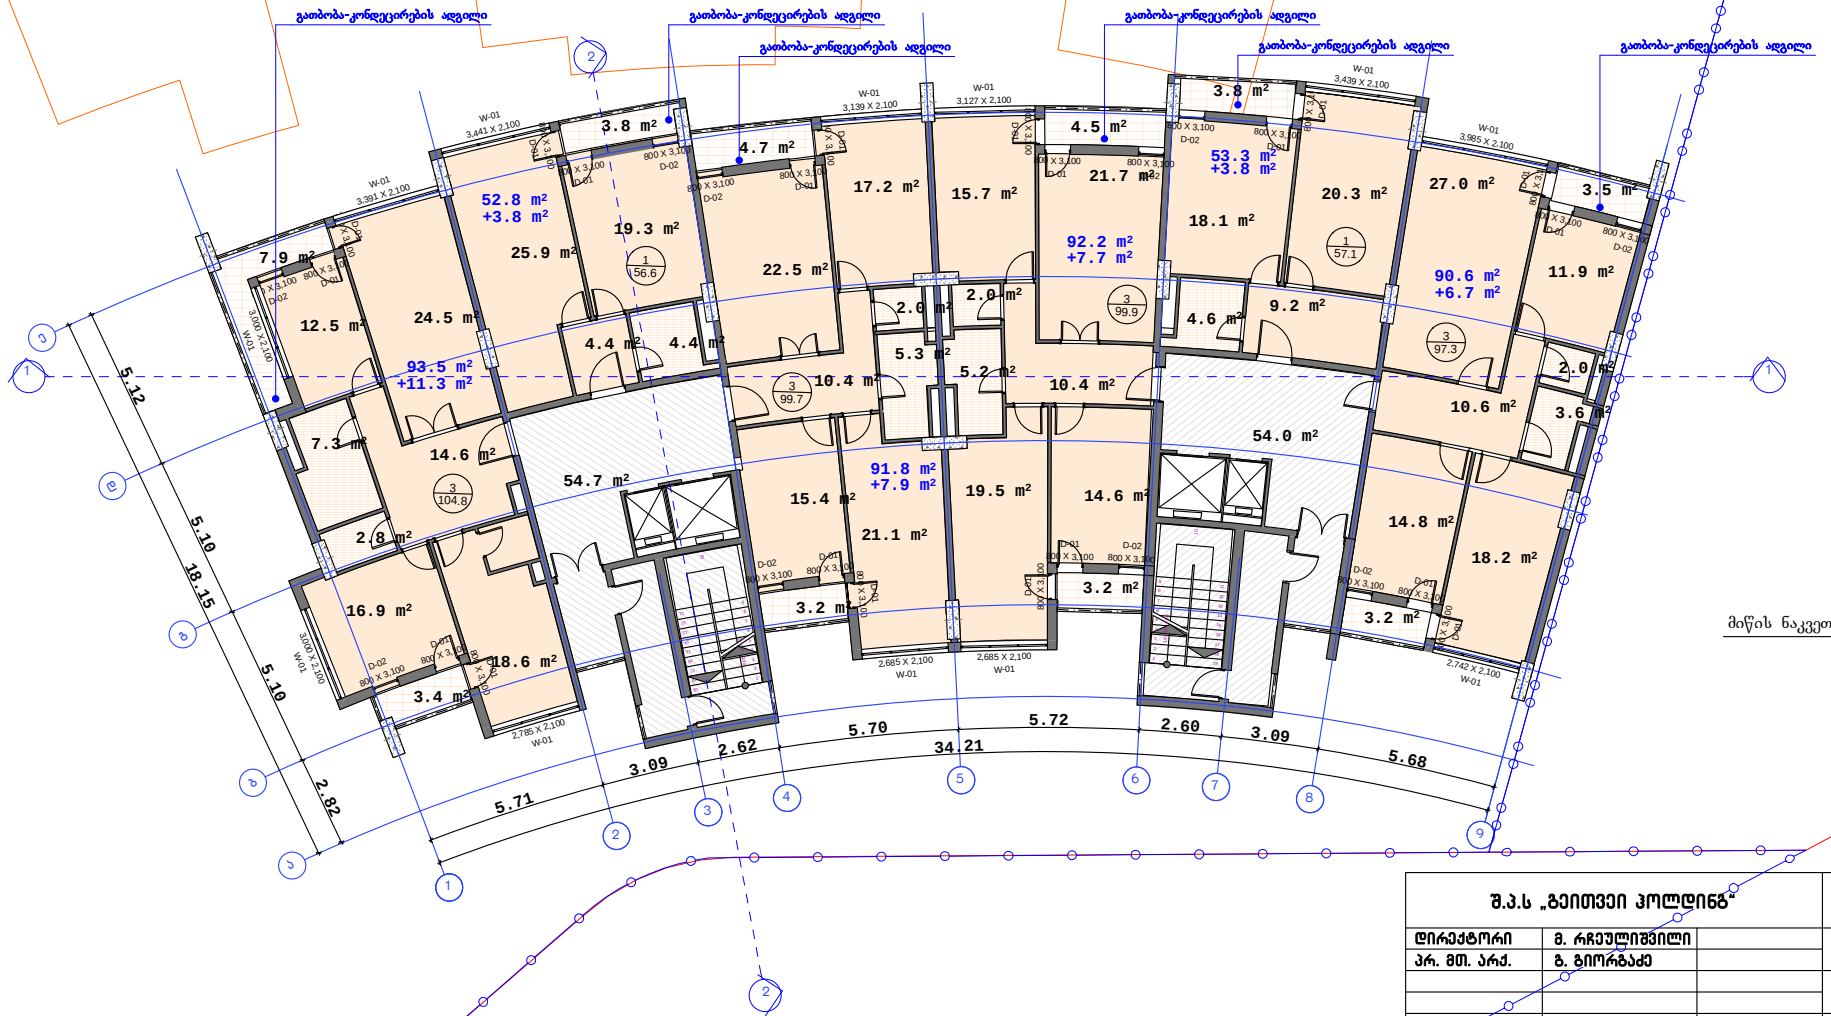

მიწის ნაკვეთის საკადასტრო საზღვარი

შ.პ.ს „გეითვეი პოლდინგ“			მრავალფუნქციური შენობა ხოშარაულის №29-ში, ბლოკი №5ა
დირექტორი	მ. რჩეულიშვილი		არქიტექტურული ნაწილი
პრ. მთ. არქ.	გ. გიორგაძე		
			ზეზმა 46.200 ნიშნულზე
			დაკვეთა. №
			ფურც. №
მასშტაბი 1:200	ინვ. №		ფურცლები. №

განაშენიანების ინტენსივობის ფართობი 12-569.6 კვ.მ.

569.6 m²

5ა

გ.რ.გ.-თი მიკუთვნილი მიწის ნაკვეთის საზღვარი

მიწის ნაკვეთის საკადასტრო საზღვარი

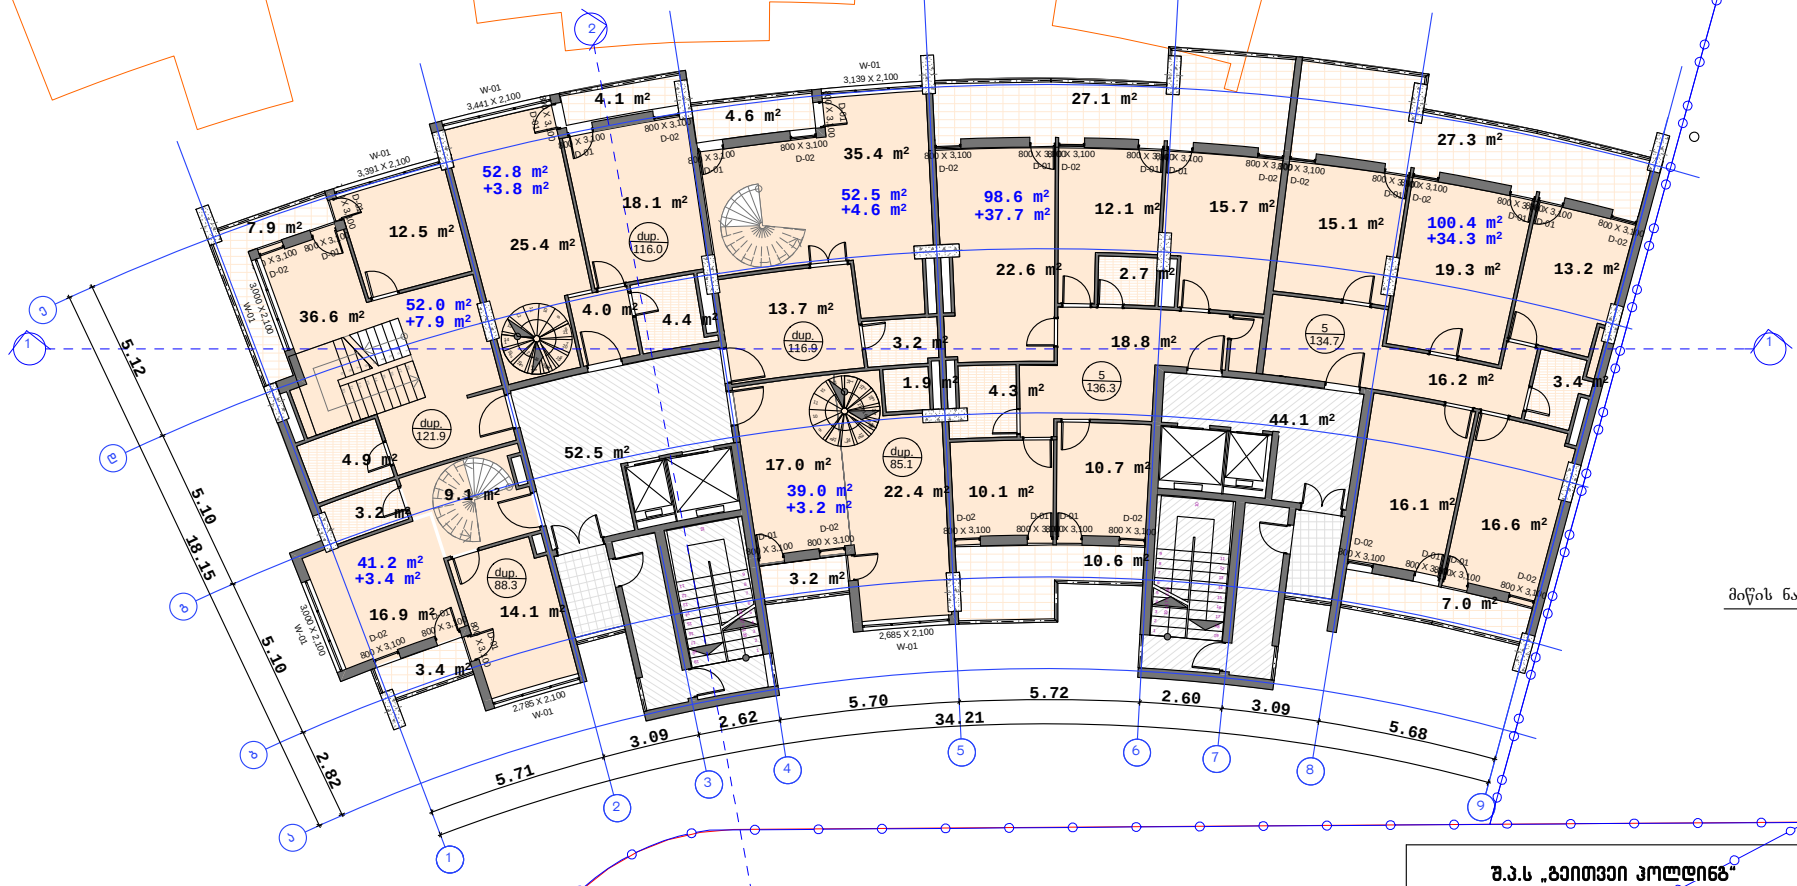

შ.პ.ს „გეითვეი პოლდინგ“		მრავალფუნქციური შენობა ხოშარაულის №29-ში, ბლოკი №5ა
დირექტორი	მ. რჩეულიშვილი	არქიტექტურული ნაწილი
პრ. მთ. არქ.	გ. გიორგაძე	
		გეგმა 49.500 ნიშნულზე
		დაკვეთა. №
		ფურც. №
		მასშტაბი 1:200
		ინვ. №
		ფურცლების. №

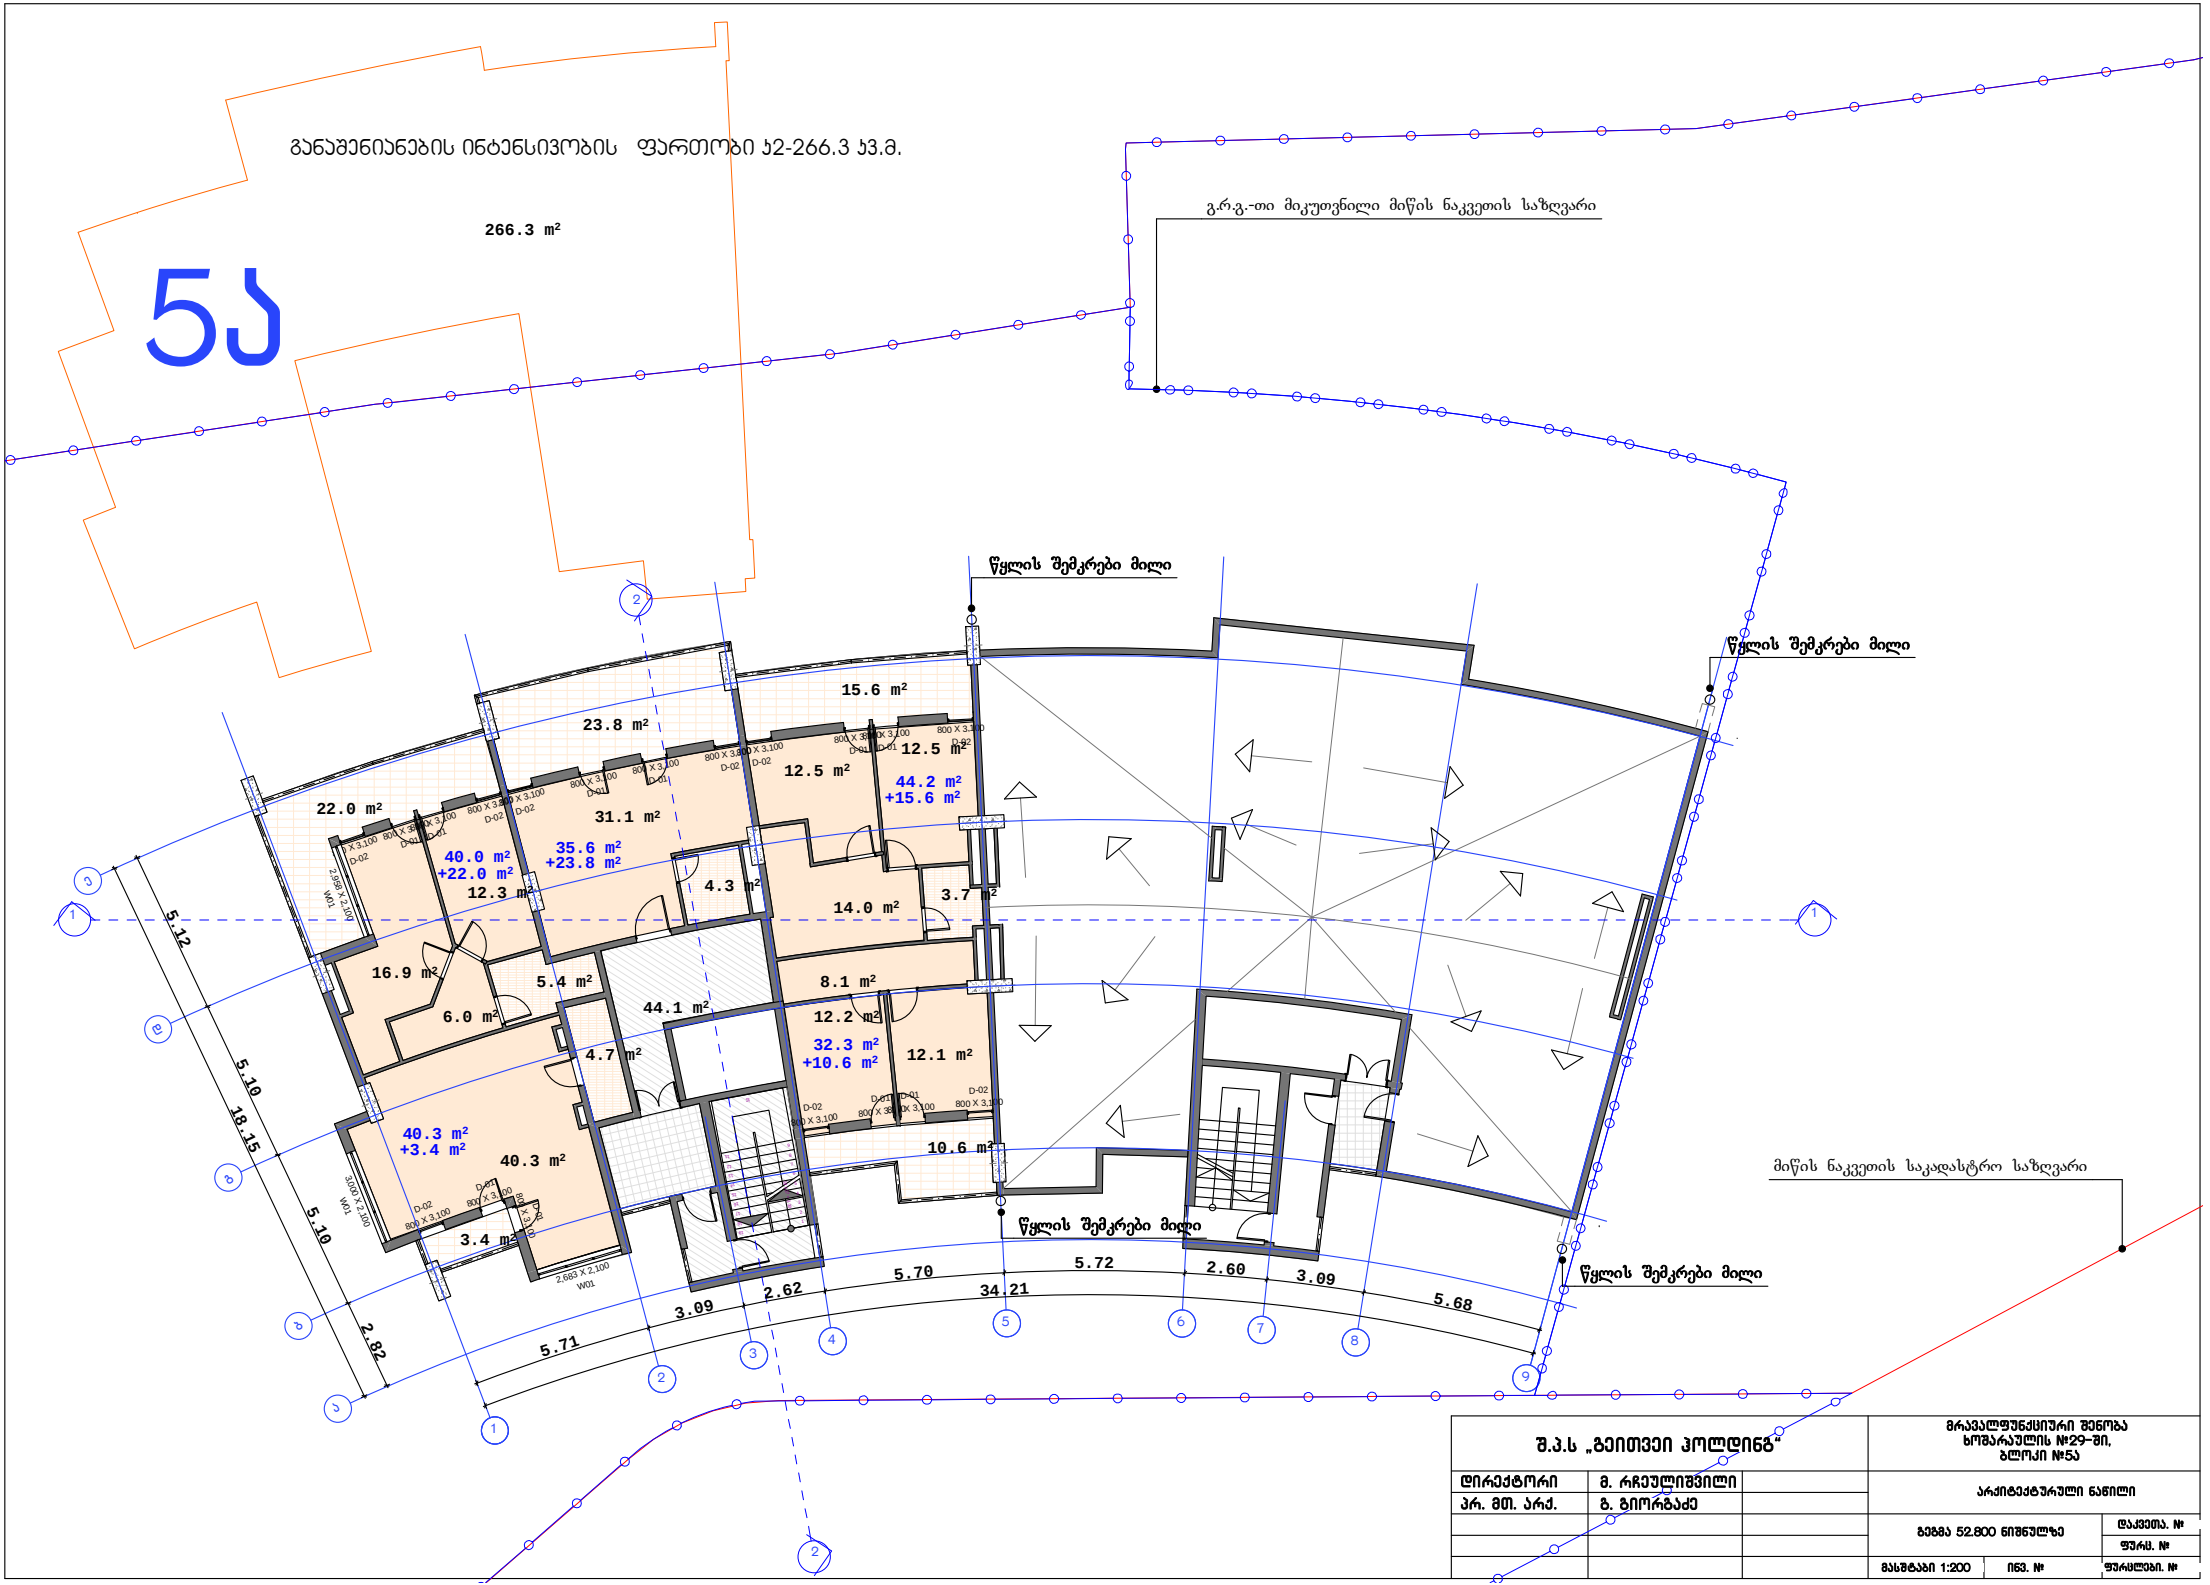

შ.პ.ს „გეითვეი ჰოლდინგ“		მრავალფუნქციური შენობა ხოშარაულის №29-ში, გლოკი №5ა
დირექტორი	მ. რჩეულიშვილი	არქიტექტურული ნაწილი
პრ. მთ. არქ.	გ. გიორგაძე	
		გეგმა 52.800 ნიშნულზე
		დაკვეთა. №
		ფურც. №
მასშტაბი 1:200	ი163. №	ფურცლები. №

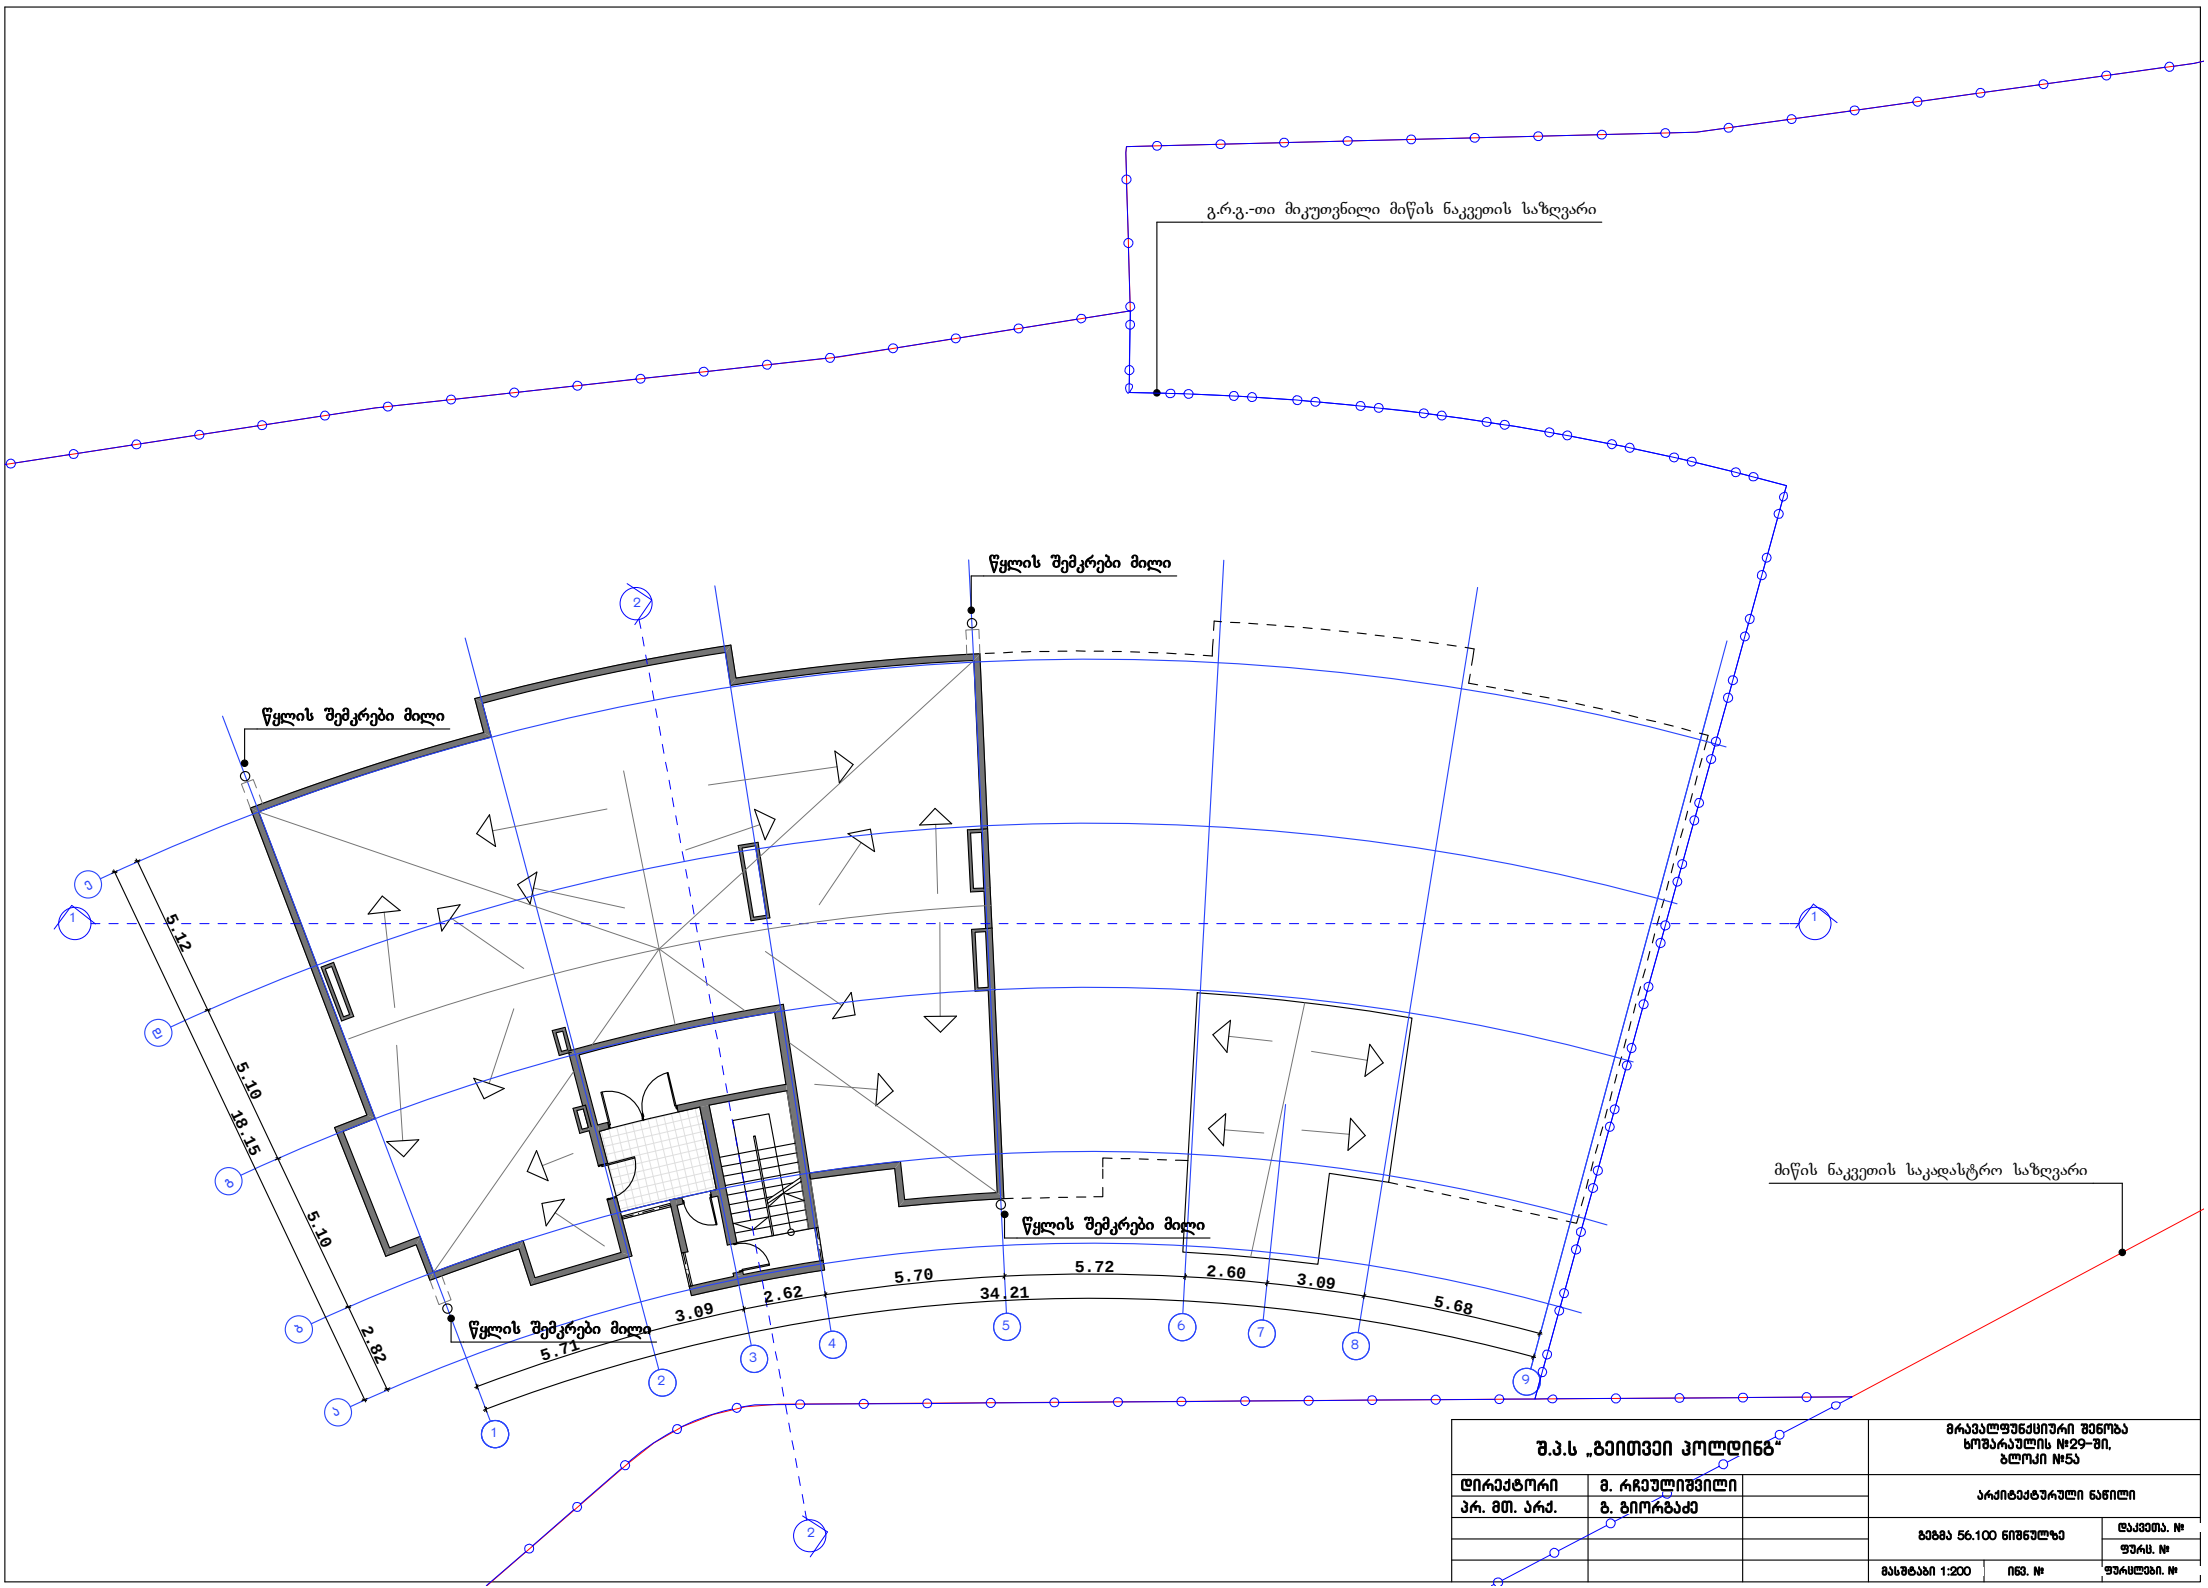

შ.პ.ს „გეითვეი პოლდინგ“		მრავალფუნქციური შენობა ხოშარაულის №29-ში, ბლოკი №5ა
დირექტორი	მ. რჩეულიშვილი	არქიტექტურული ნაწილი
პრ. მთ. არქ.	გ. გიორგაძე	
		გეგმა 56.100 ნიშნულზე — დაკვეთა. №
		ფურც. №
მასშტაბი 1:200	ინვ. №	ფურცლები. №

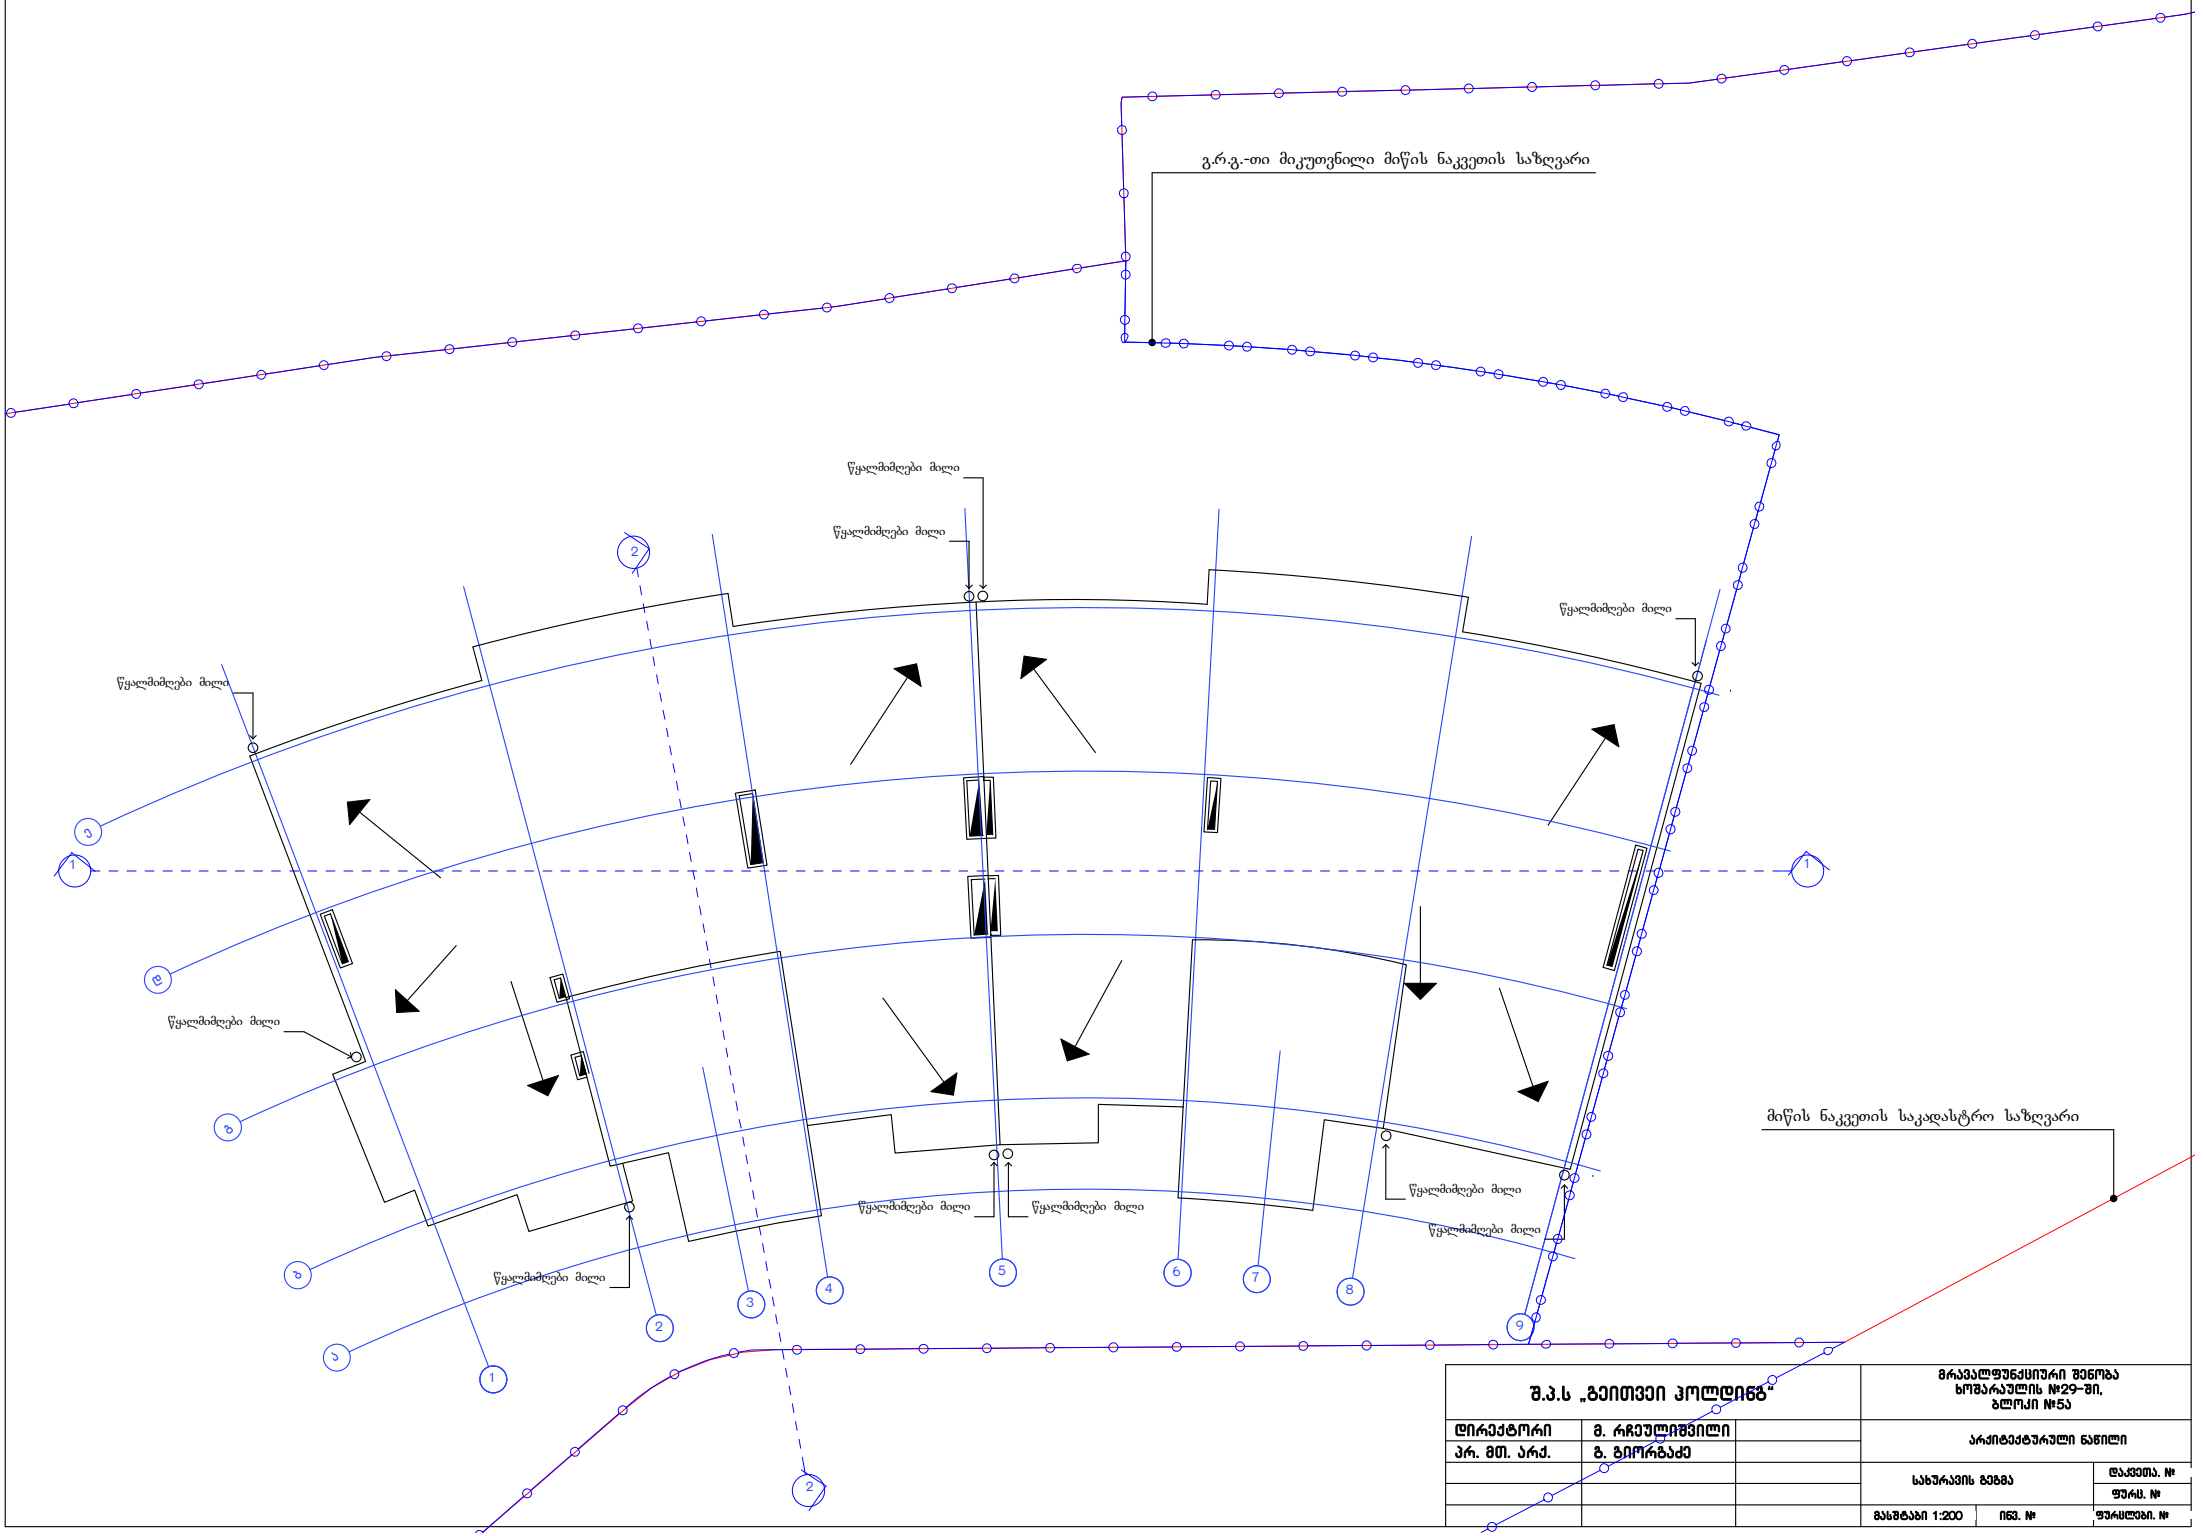

შ.პ.ს „ბეითვეი პოლდინგ“			მრავალფუნქციური შენობა ხოშარაულის №29-ში, ბლოკი №5ა
დირექტორი	მ. რჩეულიშვილი		არქიტექტურული ნაწილი
პრ. მთ. არქ.	ბ. გიორგაძე		
			სახურავის გეგმა — დაკვეთა. №
			ფურც. №
			მასშტაბი 1:200 — ინვ. № — ფურცლები. №