


1994.6 ჯ3/მ = ჯ2= 4.2

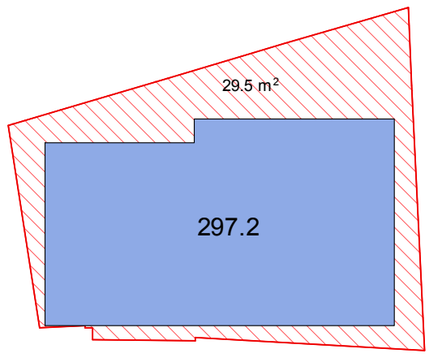


-2.80 პარკინგი

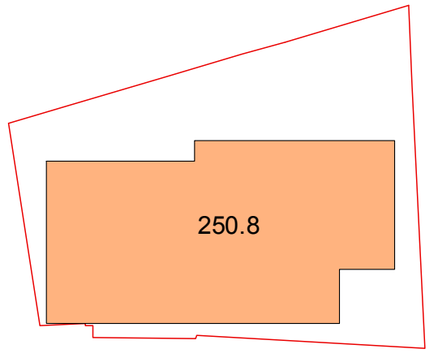


0.00 კომერციული

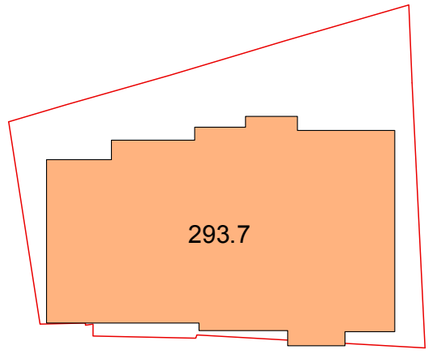


+3.20 საცხოვრებელი

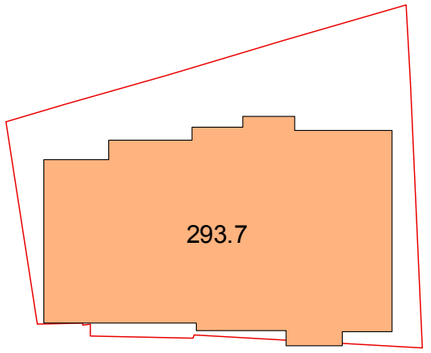


+6.40 საცხოვრებელი

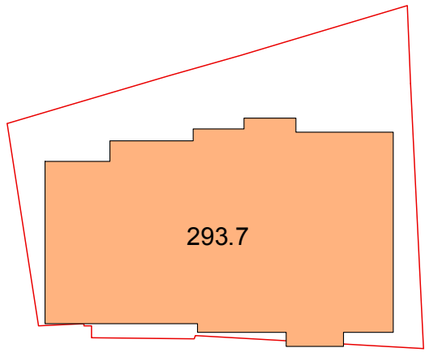


+6.40 საცხოვრებელი

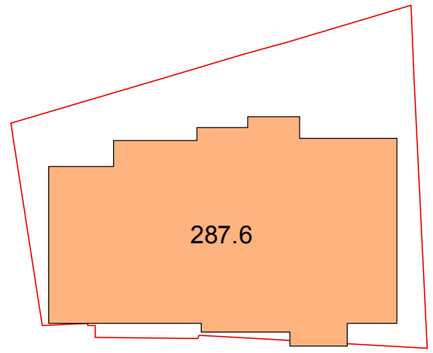


+6.40 საცხოვრებელი

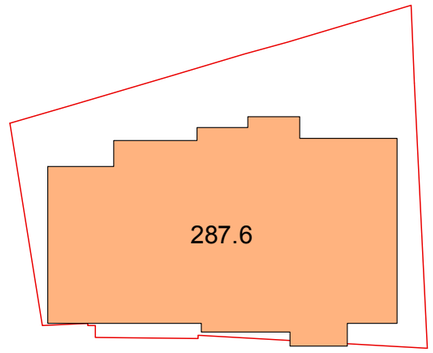

+6.40 საცხოვრებელი

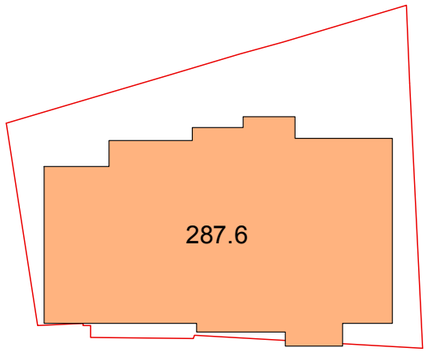

+6.40 საცხოვრებელი

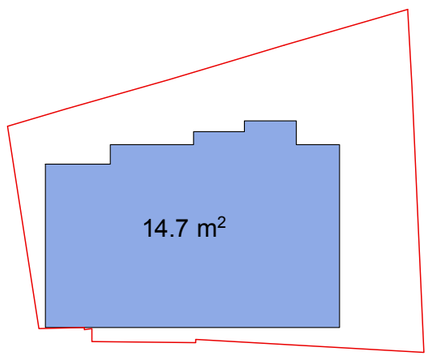

მანსარდა

LTD GEORGIAN AMERICAN DEVELOPERS

დირექტორი > გოჩა ცერცვაძე
Tel: +995 591 25 25 23 email: GeorgianAmerican@gmail.com

მთავარი არქიტექტორი > დავით შახბაზოვი
Tel: +995 574 443 843 email: **DFRANG**STUDIO@GMAIL.COM

პროექტი > მრავალბინიანი საცხოვრებელი სახლი

დამკვეთი > შ.პ.ს. ჯეორჯიან-ამერიკან დეველოპერები

პროექტის № > 1406

ნახაზის № >

დირექტორი >გოჩა ცერცვაძე


მასშტაბი [A3] > 1/100

სათაური > ჯ2 ის საანგარიშო სქემა


მისამართი >ქ.თბილისი, მ.მესხიშვილის ქ. 15

თარიღი > 04/2015


NOTE> This drawing can't be reproduced or copied without authorization of its author. All copy rights are reserved by the legislation, D.L. 63|85 of 14th of March, changed by the Law n°45|85 of September and by the Law n°114|91 of 3rd of September.

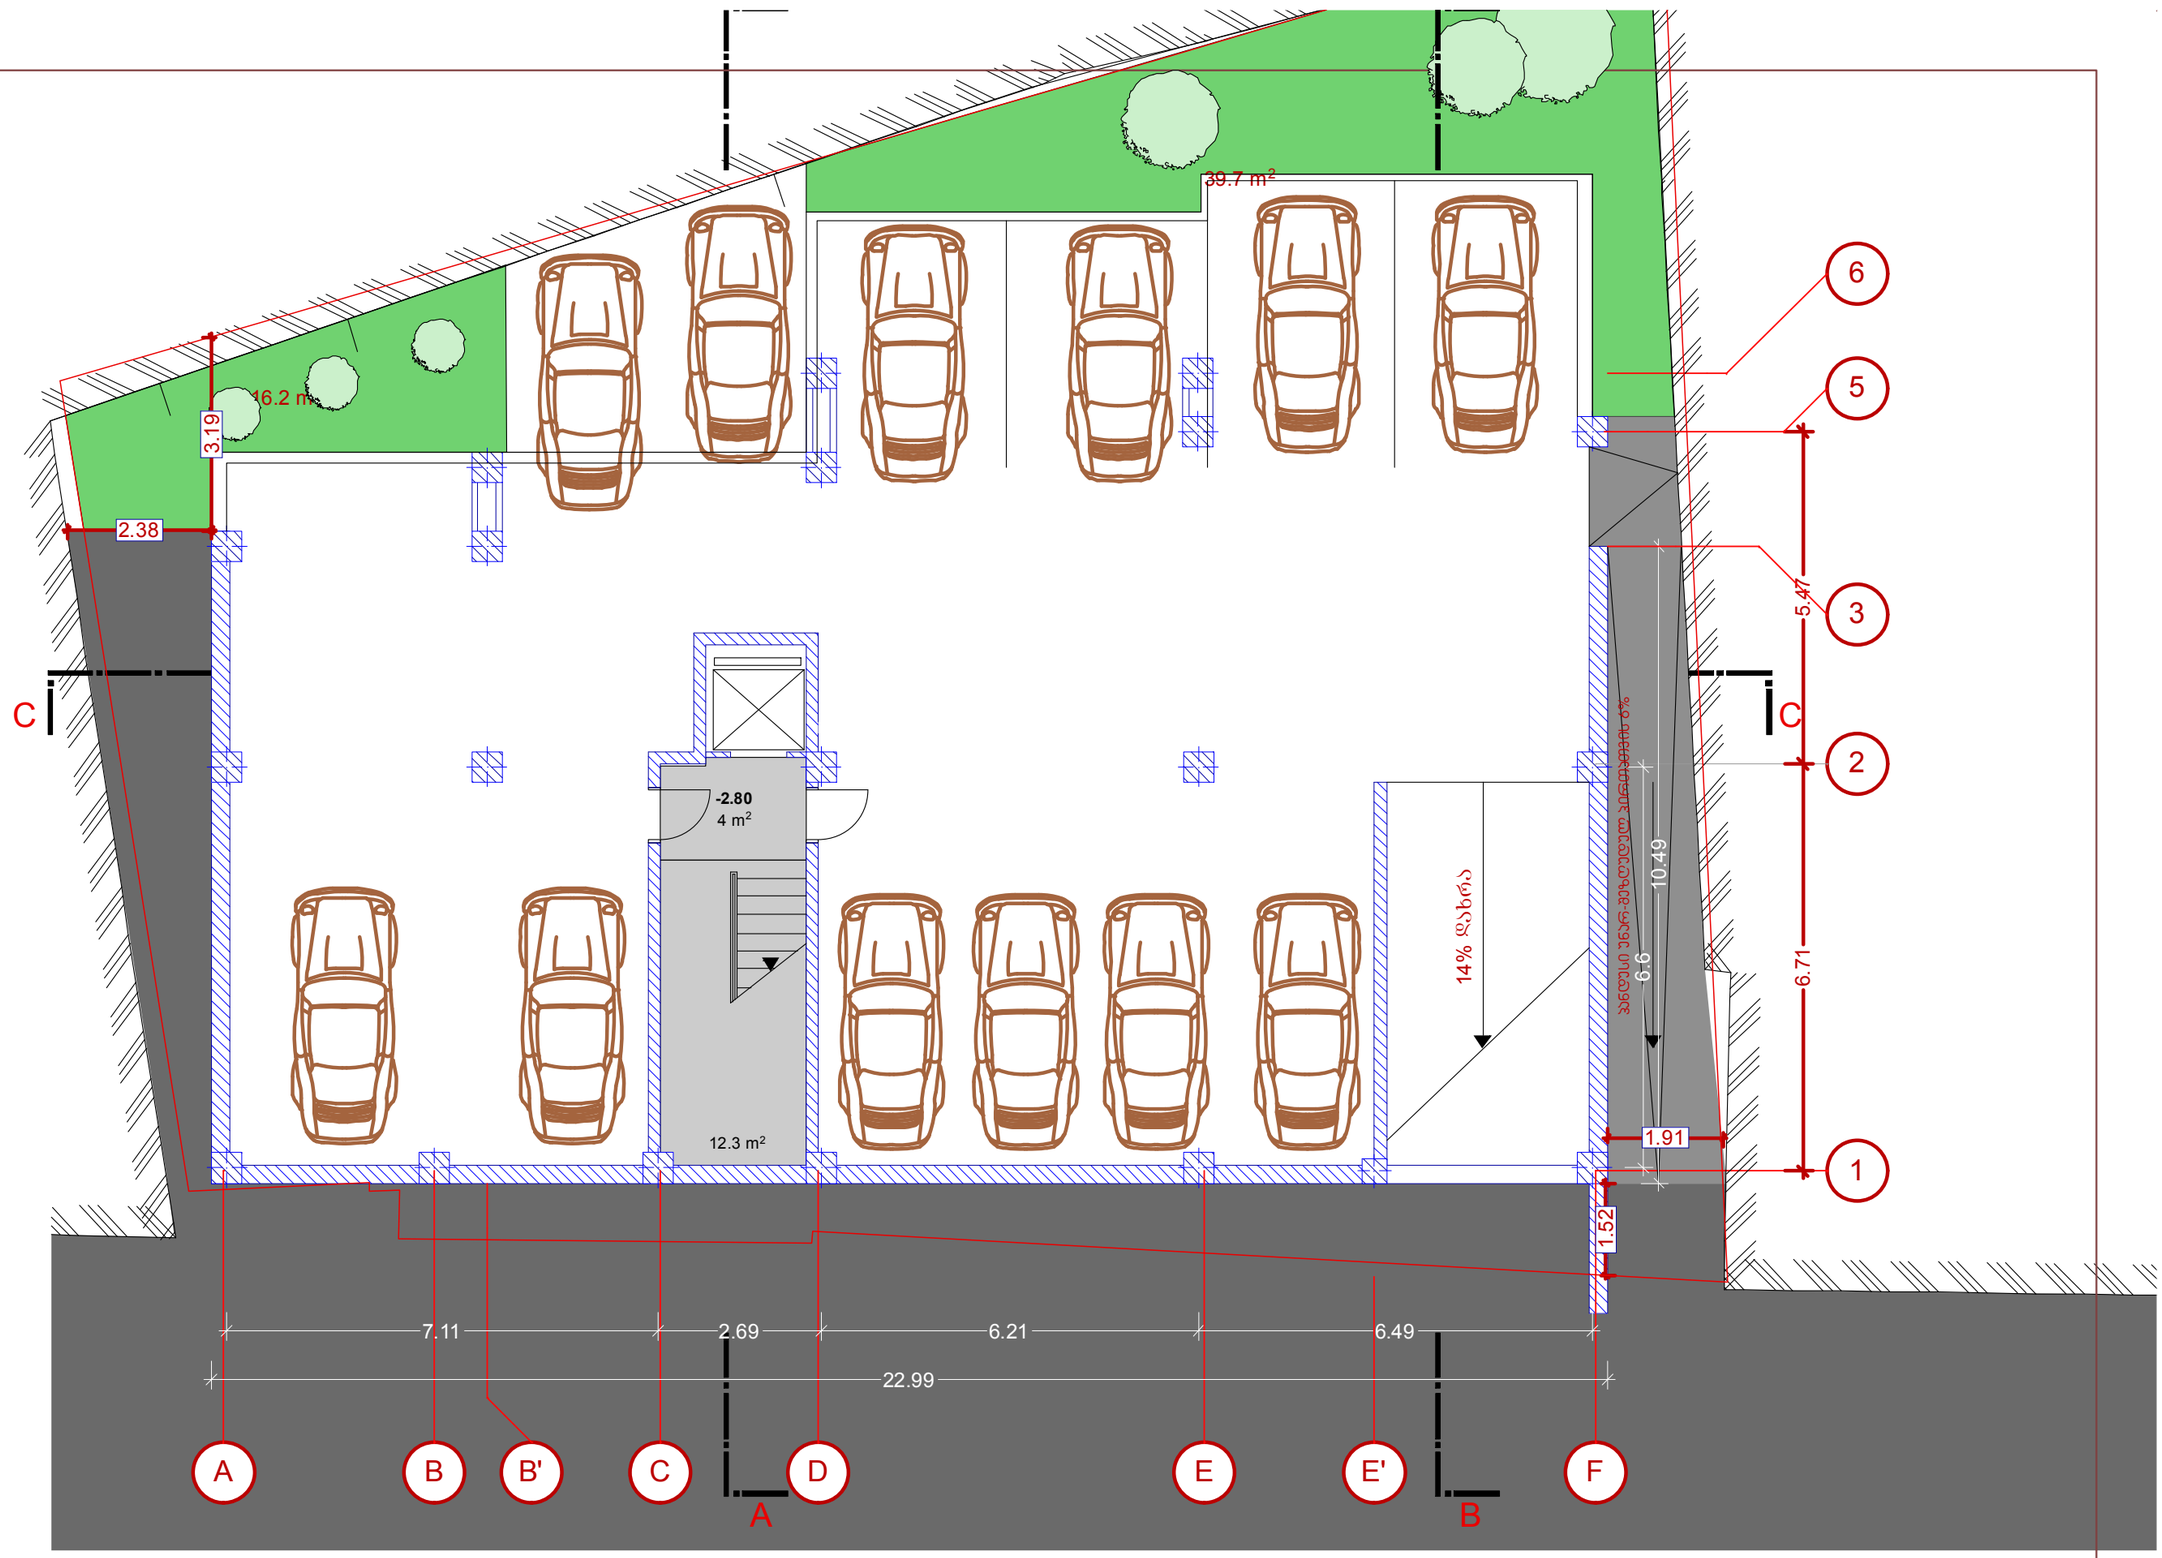


LTD GEORGIAN AMERICAN DEVELOPERS	დირექტორი > გოჩა ცერცვაძე Tel: +995 591 25 25 23 email: GeorgianAmerican@gmail.com	პროექტი > მრავალბინიანი საცხოვრებელი სახლი	დამკვეთი > შ.პ.ს. ჯეორჯიან-ამერიკან დეველოპერები	პროექტის № > 1406
DFRANG	მთავარი არქიტექტორი > დავით შახბაზოვი Tel: +995 574 443 843 email: **DFRANG**STUDIO@GMAIL.COM	ნახაზის № >	დირექტორი >გოჩა ცერცვაძე	მასშტაბი [A3] > 1/100
NOTE> This drawing can't be reproduced or copied without authorization of its author. All copy rights are reserved by the legislation, D.L. 63|85 of 14th of March, changed by the Law nº45|85 of September and by the Law nº114|91 of 3rd of September.		სათაური >	მისამართი >ქ.თბილისი, მ.მესხიშვილის ქ. 15	თარიღი > 04/2015

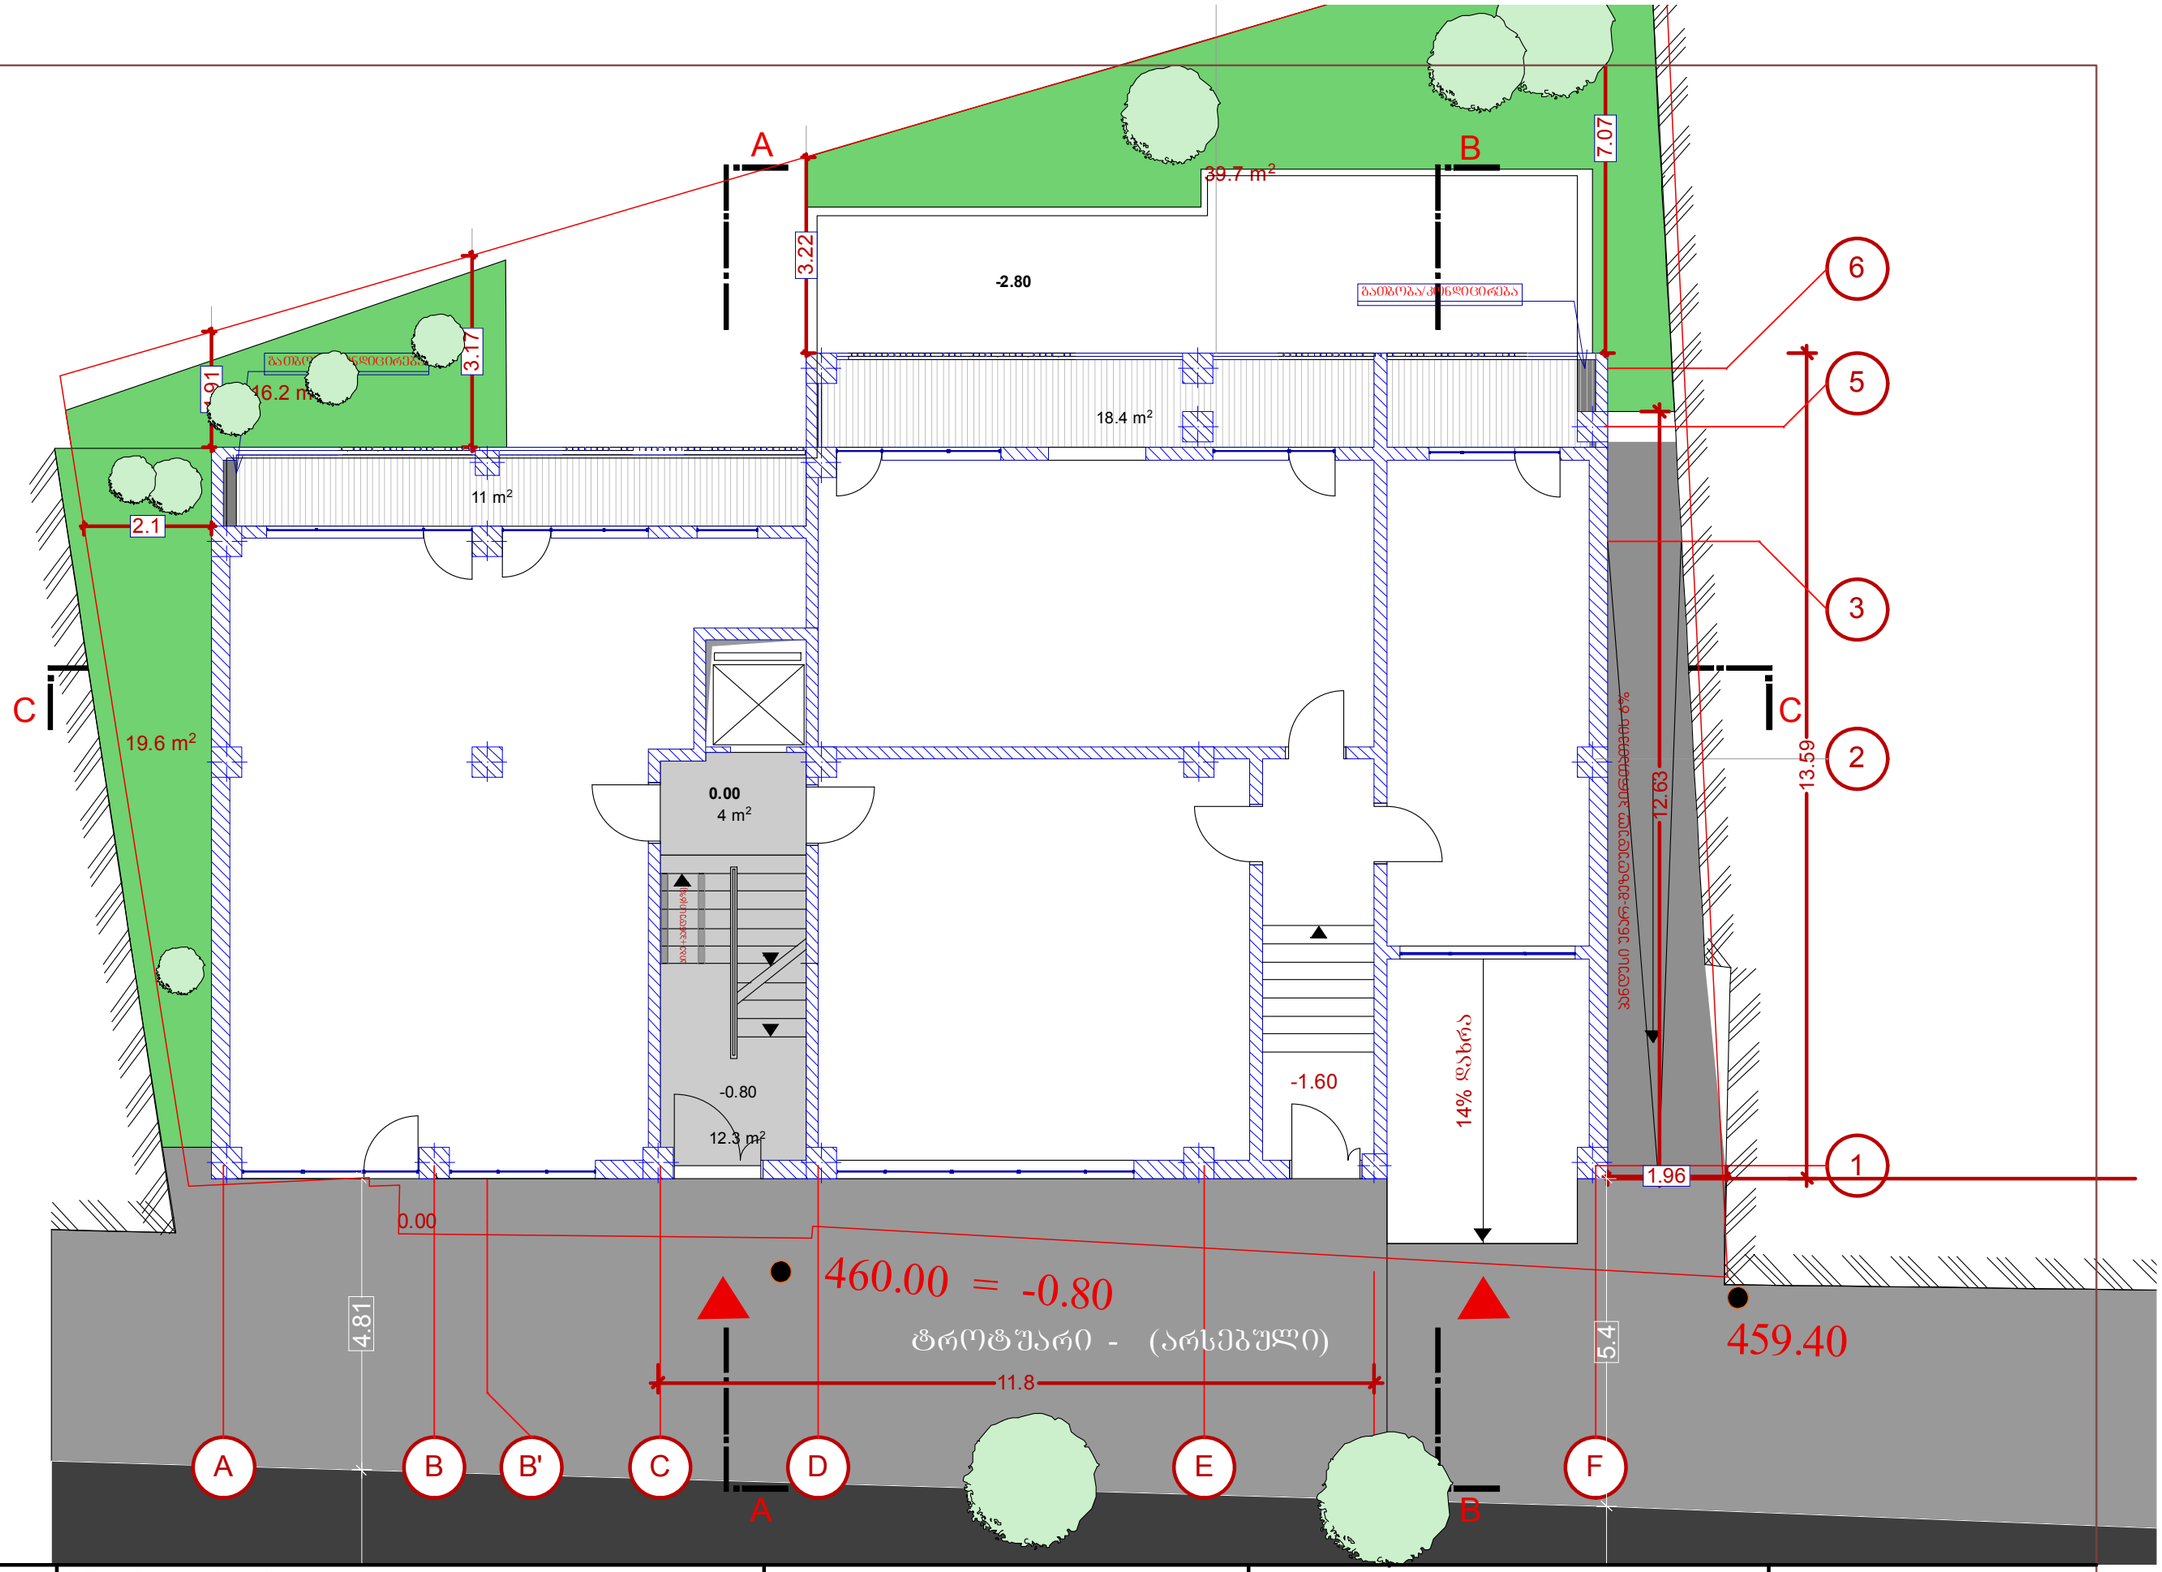


LTD GEORGIAN AMERICAN DEVELOPERS	დირექტორი > გოჩა ცერცვაძე Tel: +995 591 25 25 23 email: GeorgianAmerican@gmail.com	პროექტი > მრავალბინიანი საცხოვრებელი სახლი	დამკვეთი > შ.პ.ს. ჯეორჯიან-ამერიკან დეველოპერები	პროექტის № > 1406
DFRANG	მთავარი არქიტექტორი > დავით შახპაზოვი Tel: +995 574 443 843 email: **DFRANG**STUDIO@GMAIL.COM	ნახაზის № >	დირექტორი >გოჩა ცერცვაძე	მასშტაბი [A3] > 1/100
NOTE> This drawing can't be reproduced or copied without authorization of its author. All copy rights are reserved by the legislation, D.L. 63|85 of 14th of March, changed by the Law nº45|85 of September and by the Law nº114|91 of 3rd of September.		სათაური > 0.00 ნიშნულზე პომერციული სართულის გეგმა	მისამართი >ქ.თბილისი, მ.მესხის ქ. 15	თარიღი > 04/2015

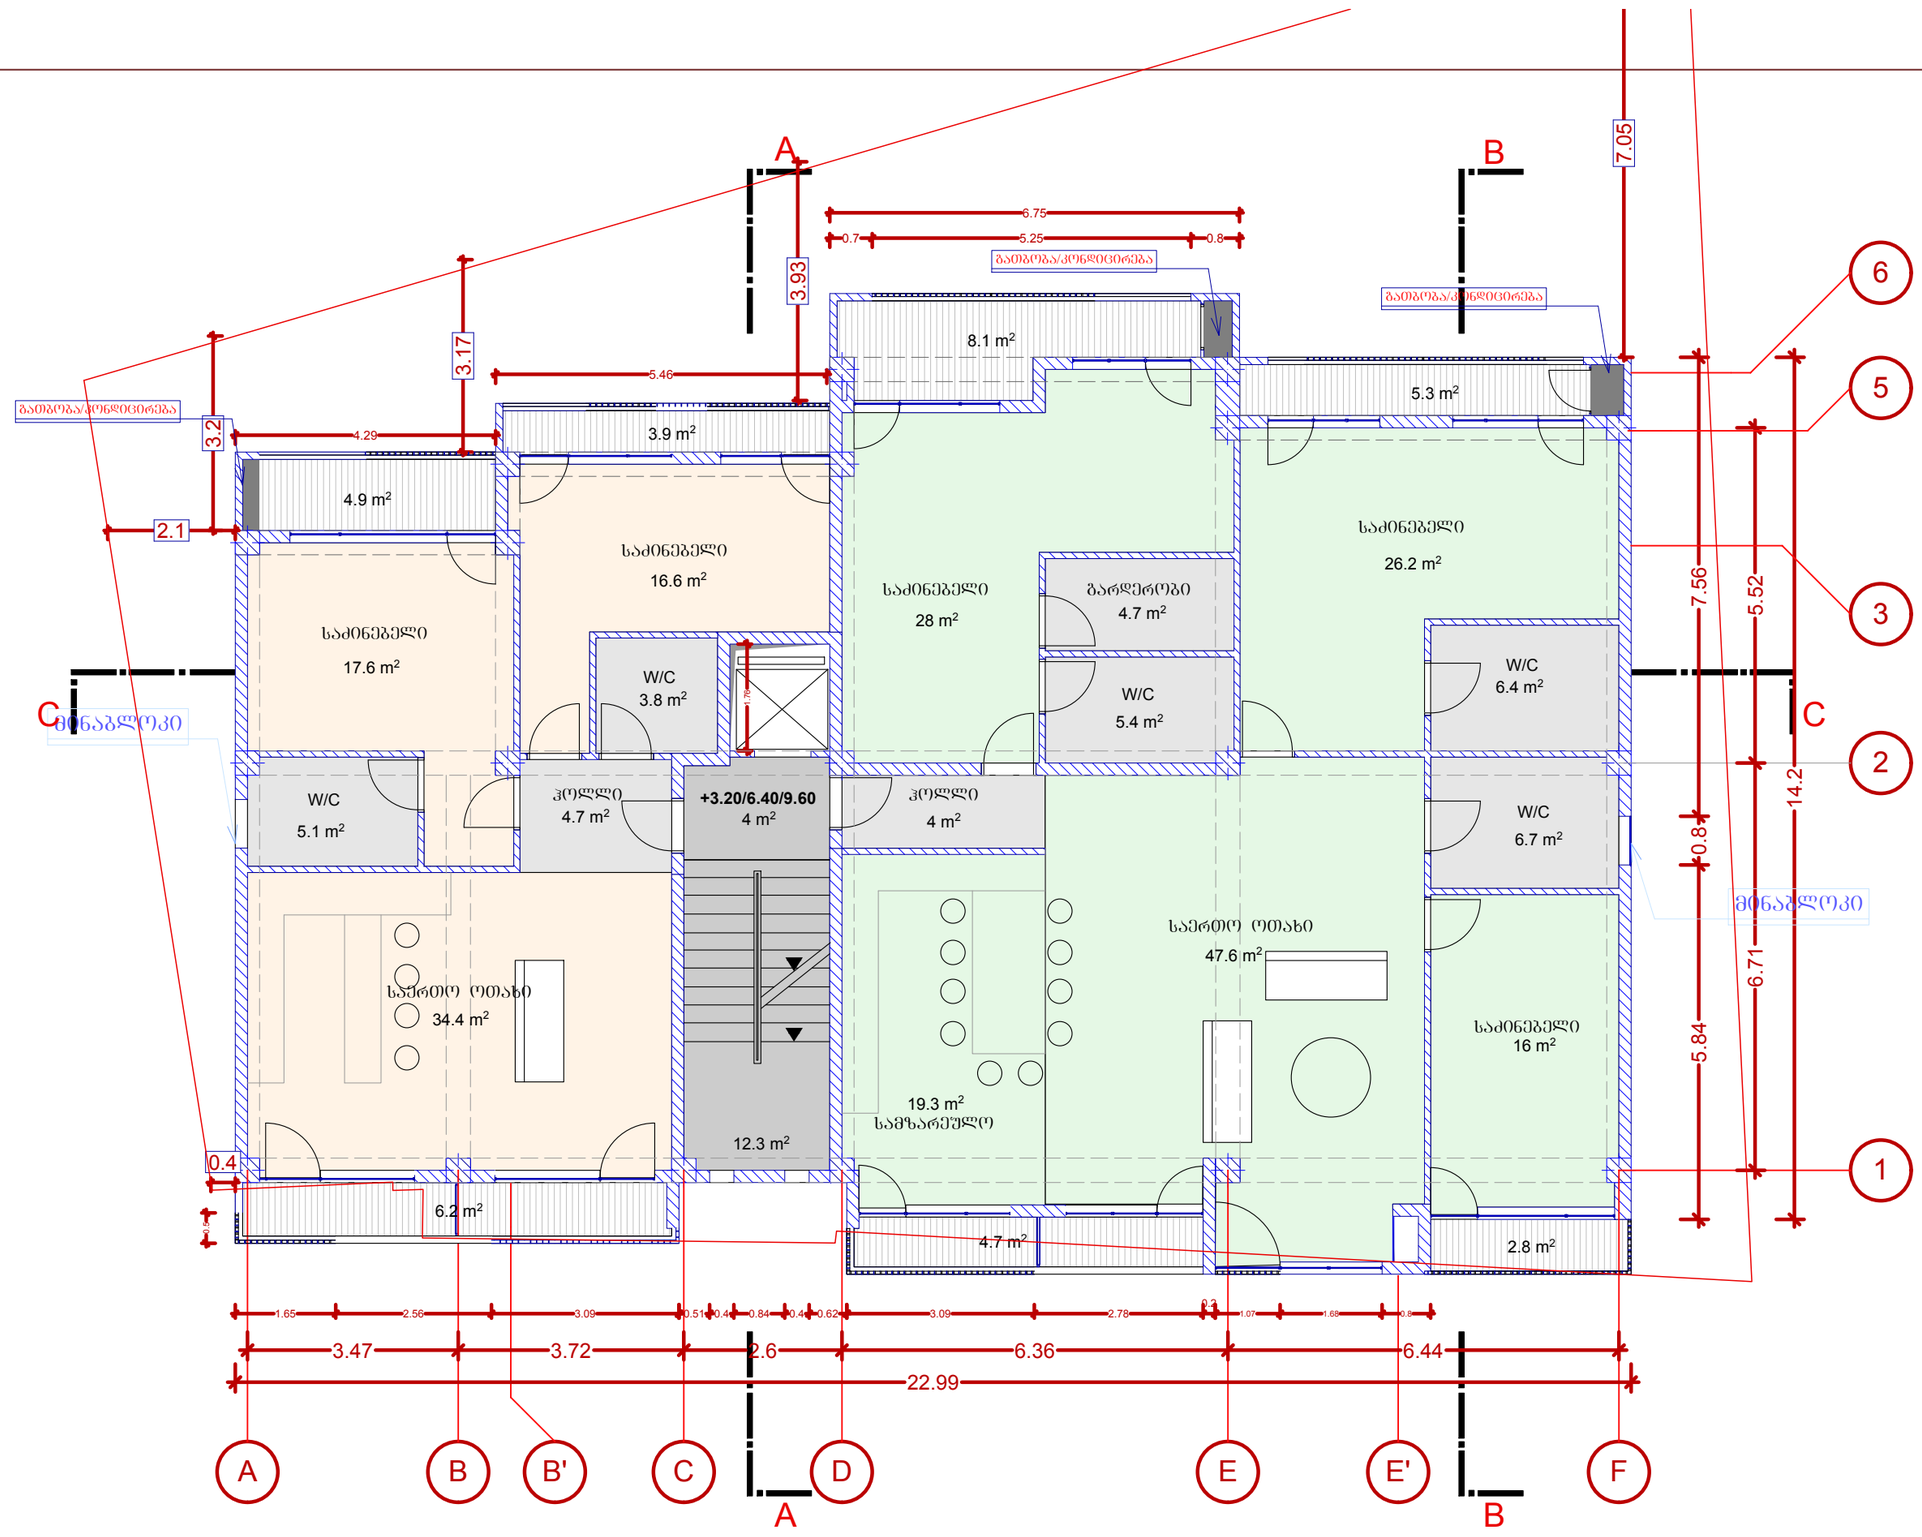


LTD GEORGIAN AMERICAN DEVELOPERS	დირექტორი > გოჩა ცერცვაძე Tel: +995 591 25 25 23 email: GeorgianAmerican@gmail.com	პროექტი > მრავალბინიანი საცხოვრებელი სახლი	დამკვეთი > შ.პ.ს. ჯეორჯიან-ამერიკან დეველოპერები	პროექტის № > 1406
DFRANG DAVID FRANG STUDIO	მთავარი არქიტექტორი > დავით შახბაზოვი Tel: +995 574 443 843 email: **DFRANG**STUDIO@GMAIL.COM	ნახაზის № >	დირექტორი >გოჩა ცერცვაძე	მასშტაბი [A3] > 1/100
NOTE> This drawing can't be reproduced or copied without authorization of its author. All copy rights are reserved by the legislation, D.L. 63|85 of 14th of March, changed by the Law nº45|85 of September and by the Law nº114|91 of 3rd of September.		სათაური > ტიპიური სართულის გეგმა 2-3-4	მისამართი >ქ.თბილისი, მ.მესხის ქ. 15	თარიღი > 04/2015

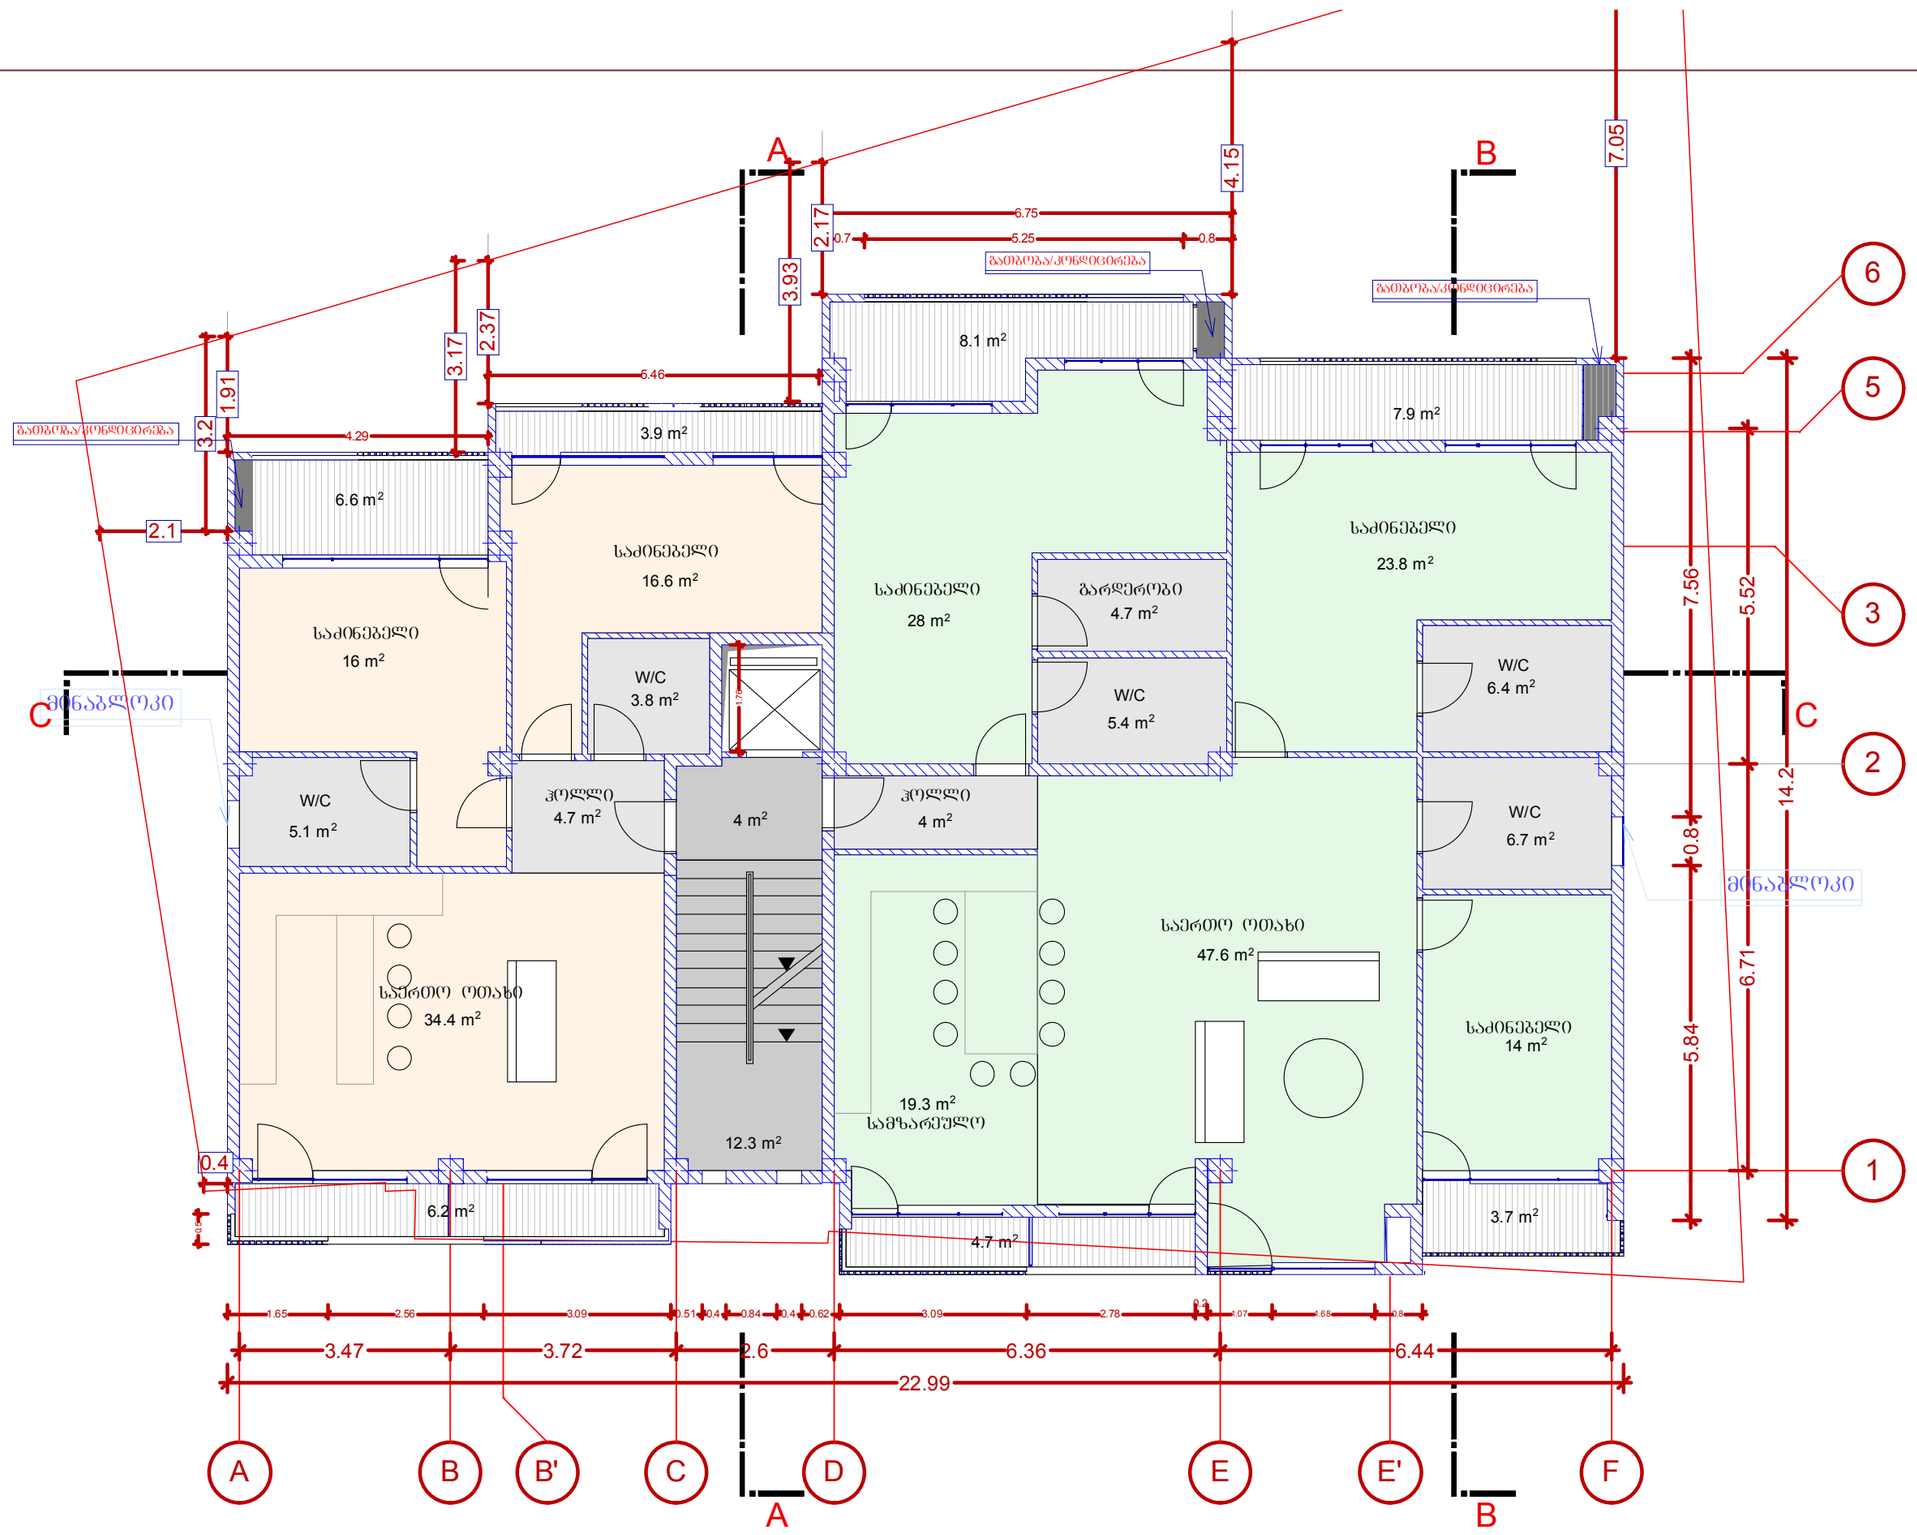

LTD GEORGIAN AMERICAN DEVELOPERS	დირექტორი > გოჩა ცერცვაძე Tel: +995 591 25 25 23 email: GeorgianAmerican@gmail.com	პროექტი > მრავალბინიანი საცხოვრებელი სახლი	დამკვეთი > შ.პ.ს. ჯეორჯიან-ამერიკან დეველოპერები	პროექტის № > 1406
DFRANG DAVIT LANG STUDIO	მთავარი არქიტექტორი > დავით შახბაზოვი Tel: +995 574 443 843 email: **DFRANG**STUDIO@GMAIL.COM	ნახაზის № >	დირექტორი >გოჩა ცერცვაძე	მასშტაბი [A3] > 1/100
NOTE> This drawing can't be reproduced or copied without authorization of its author. All copy rights are reserved by the legislation, D.L. 63|85 of 14th of March, changed by the Law nº45|85 of September and by the Law nº114|91 of 3rd of September.		სათაური > ტიპიური სართულის გეგმა 5-6-7	მისამართი >ქ.თბილისი, მ.მესხის ქ. 15	თარიღი > 04/2015

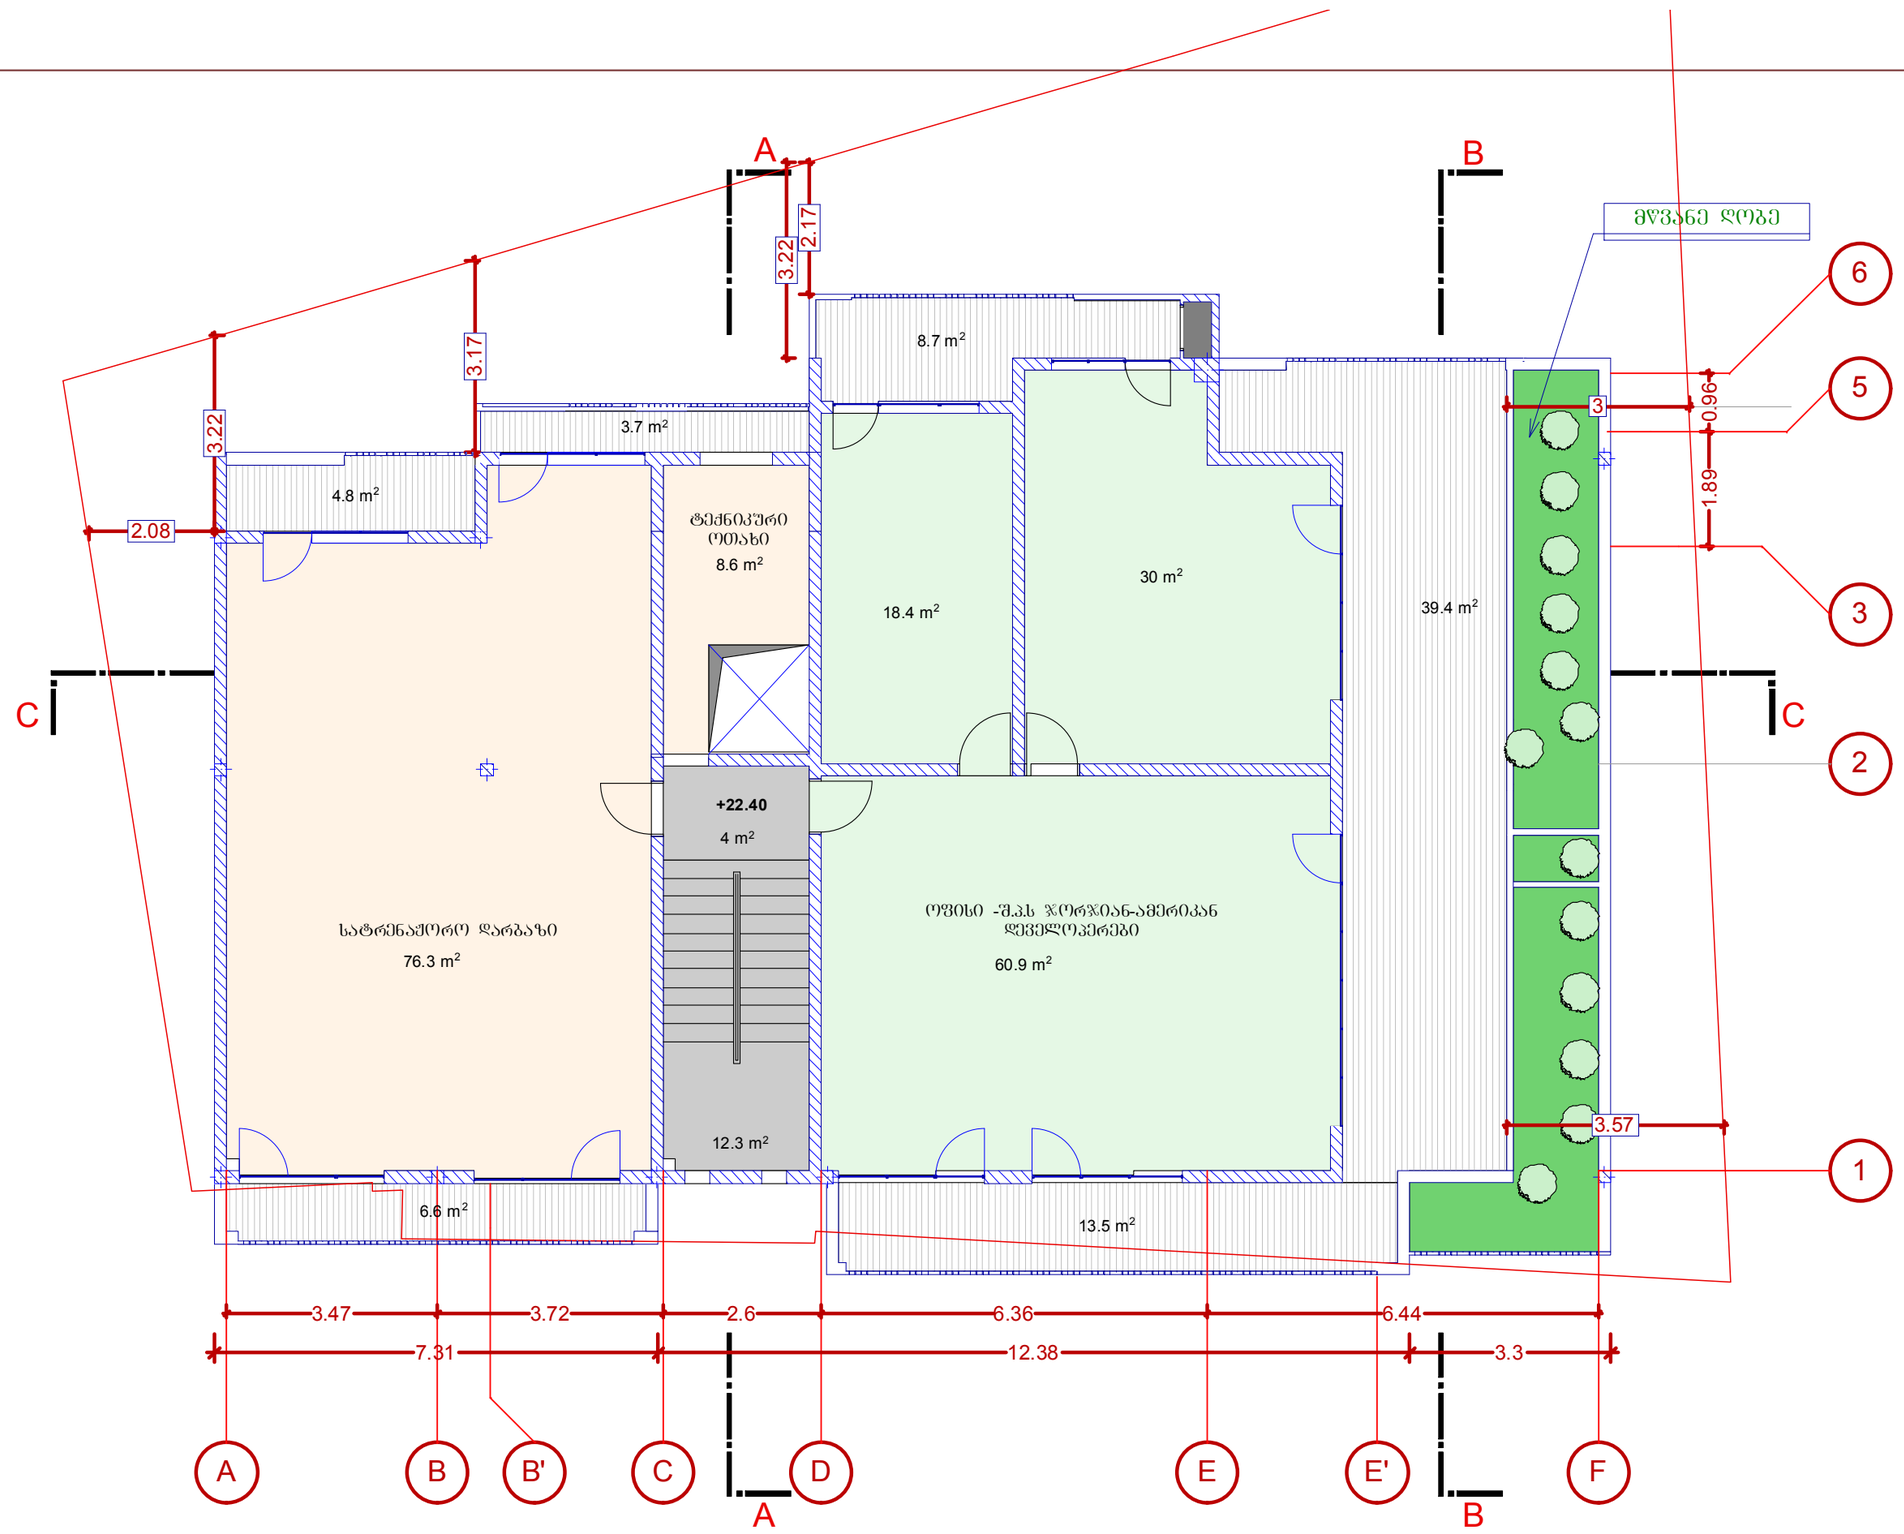

LTD GEORGIAN AMERICAN DEVELOPERS	დირექტორი > გოჩა ცერცვაძე Tel: +995 591 25 25 23 email: GeorgianAmerican@gmail.com	პროექტი > მრავალბინიანი საცხოვრებელი სახლი	დამკვეთი > შ.პ.ს. ჯეორჯიან-ამერიკან დეველოპერები	პროექტის № > 1406
DFRANG DAVIT FRANG STUDIO	მთავარი არქიტექტორი > დავით შახბაზოვი Tel: +995 574 443 843 email: **DFRANG**STUDIO@GMAIL.COM	ნახაზის № >	დირექტორი >გოჩა ცერცვაძე	მასშტაბი [A3] > 1/100
NOTE> This drawing can't be reproduced or copied without authorization of its author. All copy rights are reserved by the legislation, D.L. 63|85 of 14th of March, changed by the Law nº45|85 of September and by the Law nº114|91 of 3rd of September.		სათაური > მანარდა +22.40 მიშნულზე	მისამართი >ქ.თბილისი, მ.მესხის ქ. 15	თარიღი > 04/2015

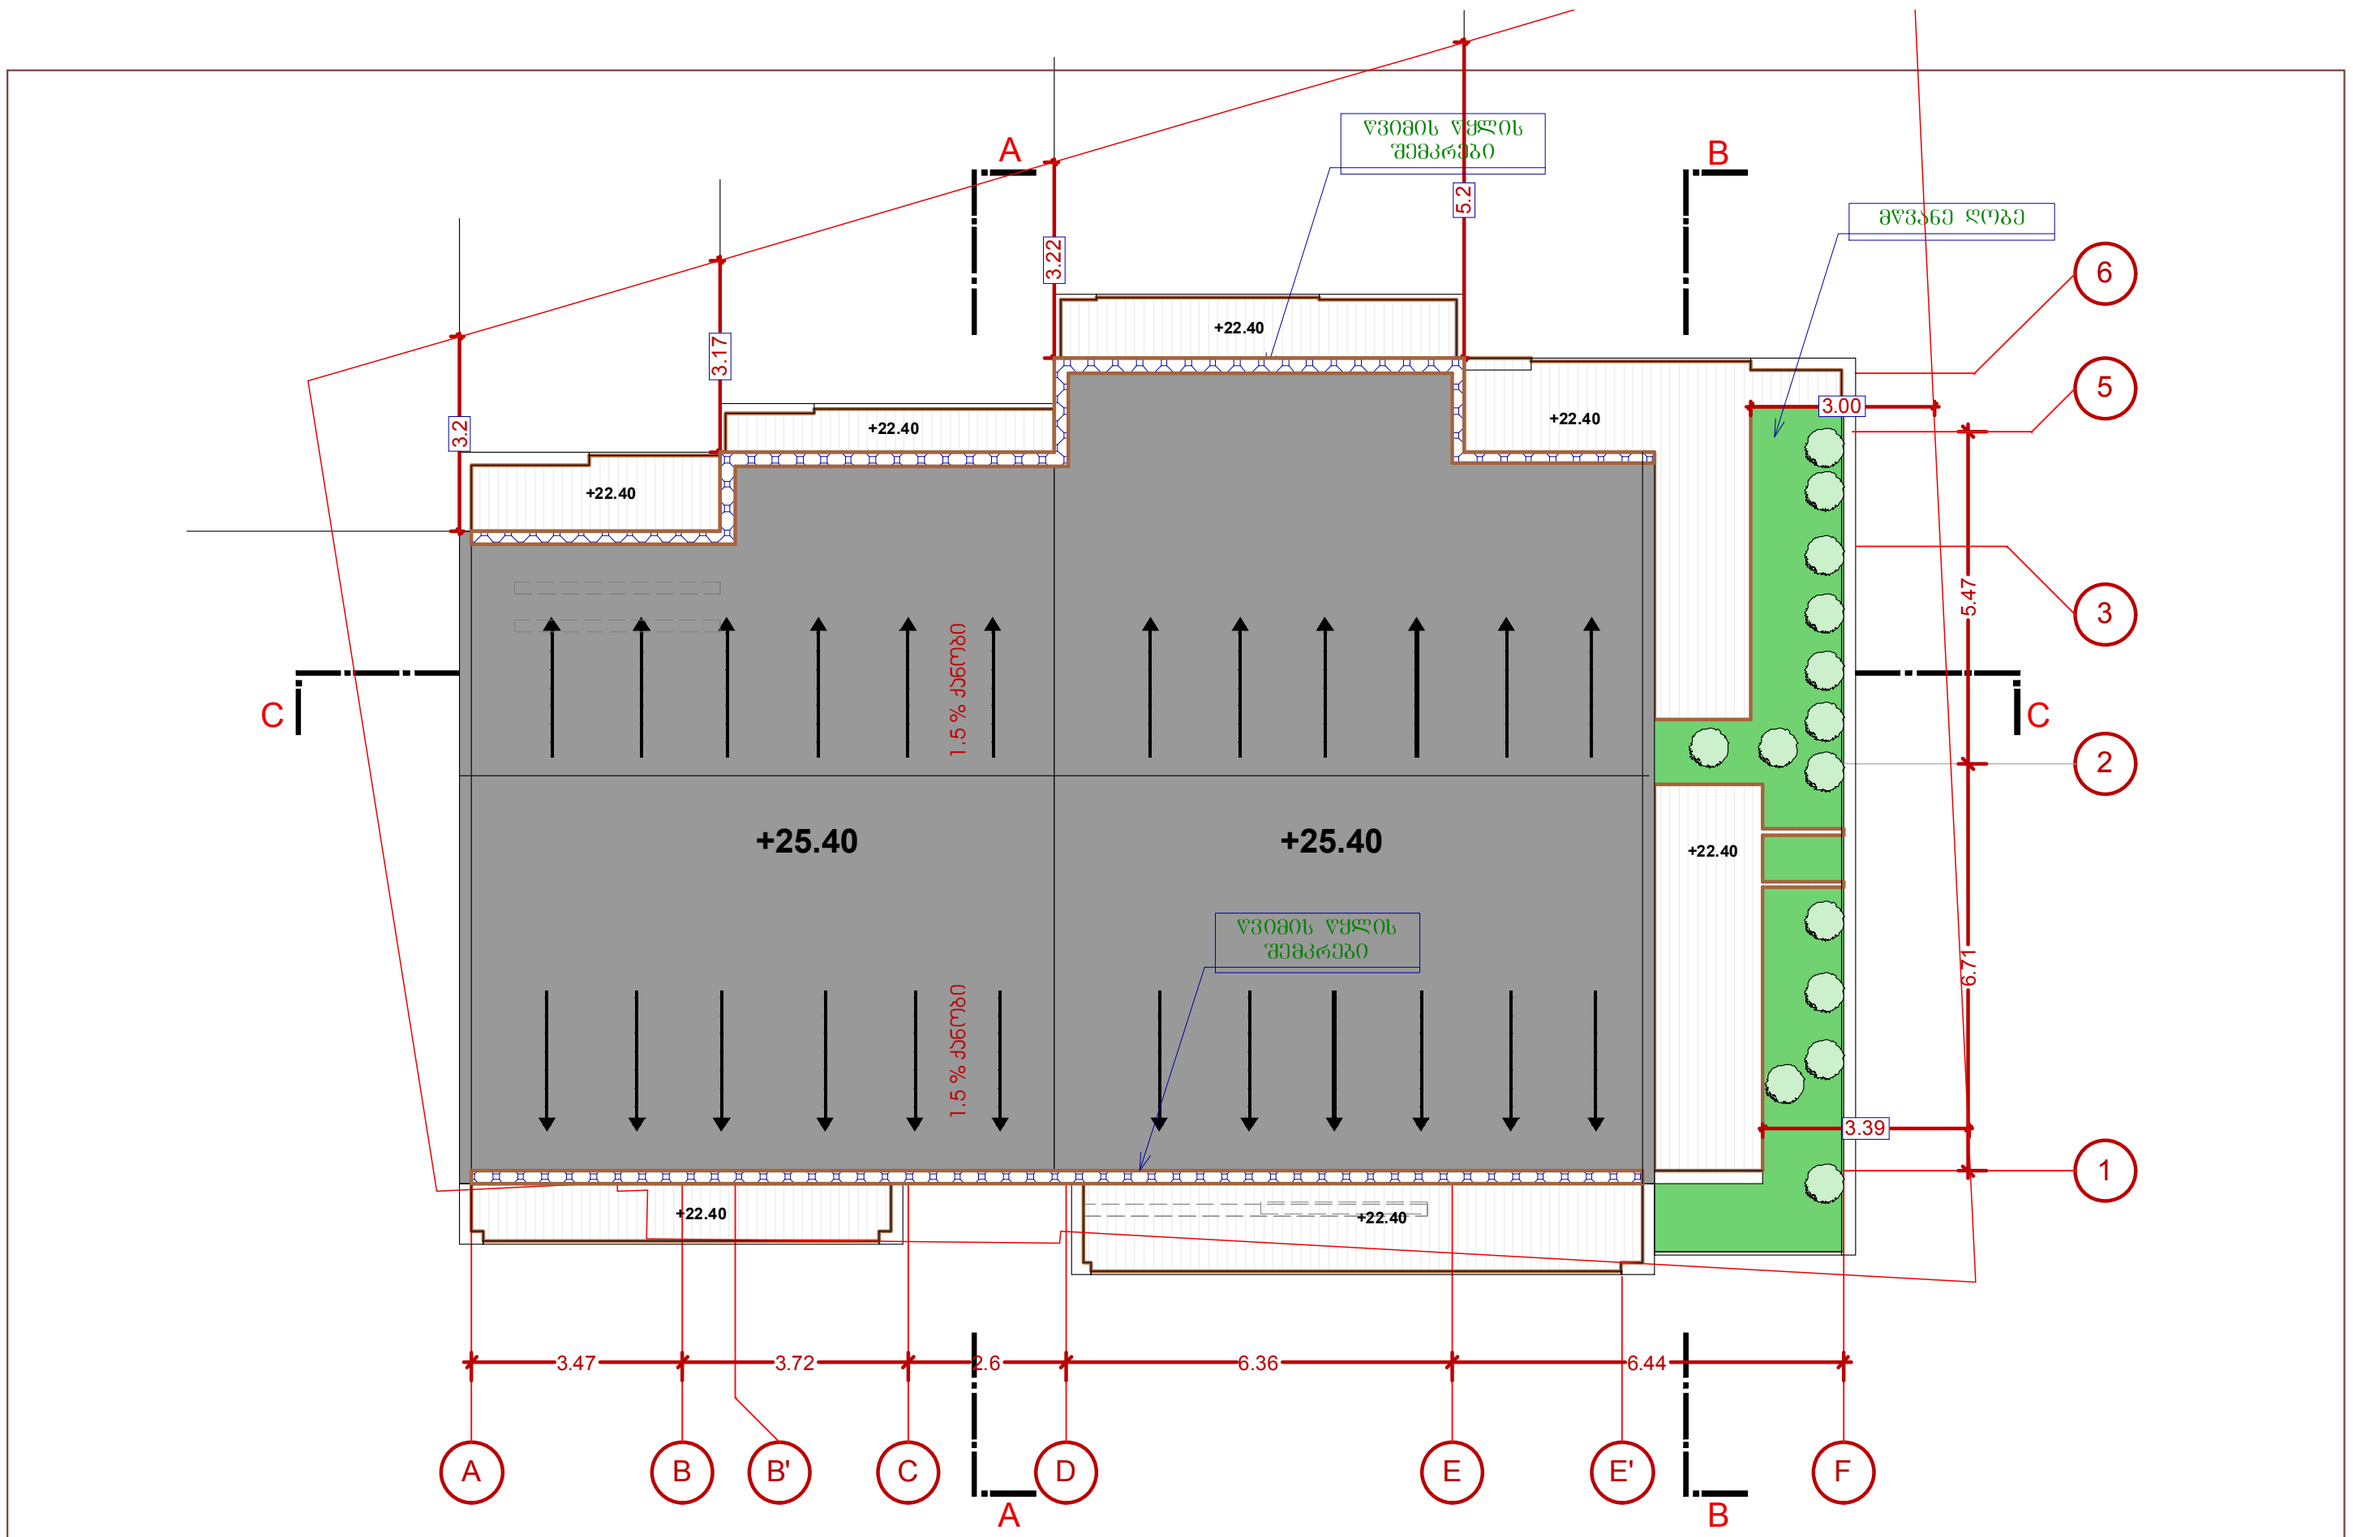

LTD GEORGIAN AMERICAN DEVELOPERS	დირექტორი > გოჩა ცერცვაძე Tel: +995 591 25 25 23 email: GeorgianAmerican@gmail.com	პროექტი > მრავალბინიანი საცხოვრებელი სახლი	დამკვეთი > შ.პ.ს. ჯეორჯიან-ამერიკან დეველოპერები	პროექტის № > 1406
DFRANG DAVIT FRANG STUDIO	მთავარი არქიტექტორი > დავით შახბაზოვი Tel: +995 574 443 843 email: **DFRANG**STUDIO@GMAIL.COM	ნახაზის № >	დირექტორი >გოჩა ცერცვაძე	მასშტაბი [A3] > 1/100
NOTE> This drawing can't be reproduced or copied without authorization of its author. All copy rights are reserved by the legislation, D.L. 63|85 of 14th of March, changed by the Law nº45|85 of September and by the Law nº114|91 of 3rd of September.		სათაური > გადახურვის გეგმა +25.40 ნიშნულზე	მისამართი >ქ.თბილისი, მ.მესხიშვილის ქ. 15	თარიღი > 04/2015