
სიმაღლის განსაზღვრის სქემა მ. 1:100

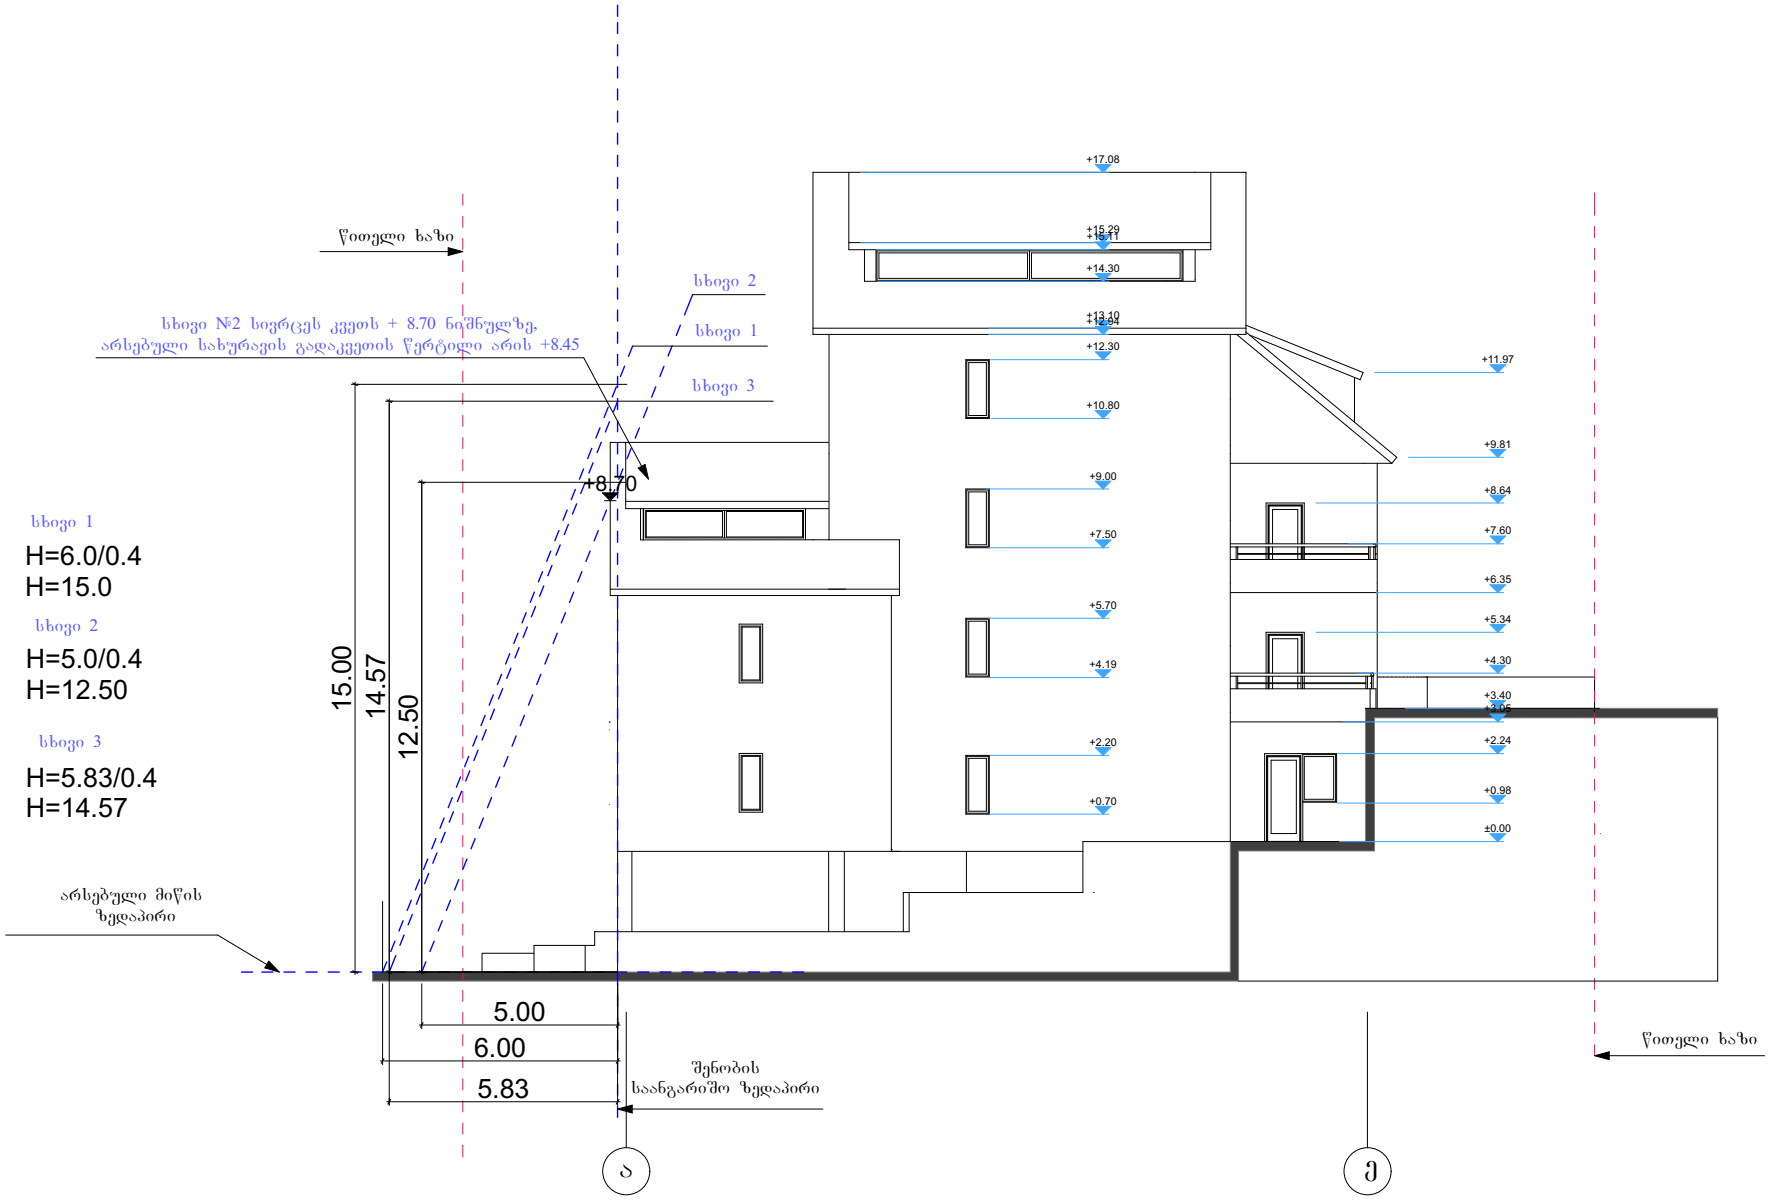


მრავალბინიანი საცხოვრებელი სახლი მის. ზემო ვეძისხის ქ. №123			შ.პ.ს. "გეა ინვესტი"		
დირექტორი	ზ.დოლენჯაშვილი		სიმაღლის განსაზღვრის სქემა	დაკვეთა №1	
პრ.მთ.არქიტ.	ზ.დოლენჯაშვილი			სტადია მ.პ.	
შეასრულა	ზ.დოლენჯაშვილი			ფურც. ა-4	
პრ. ავტორი	ქ. კახიძე		მასშტ. 1:100	ფურცლ. 18	

saqarTvelo

q. Tbilisis meriis sajaro samarTlis iuridiuli piri

Tbilisis arqiteqturis samsaxuri

ganyofilebis ufrosi		
mTavari specialisti		

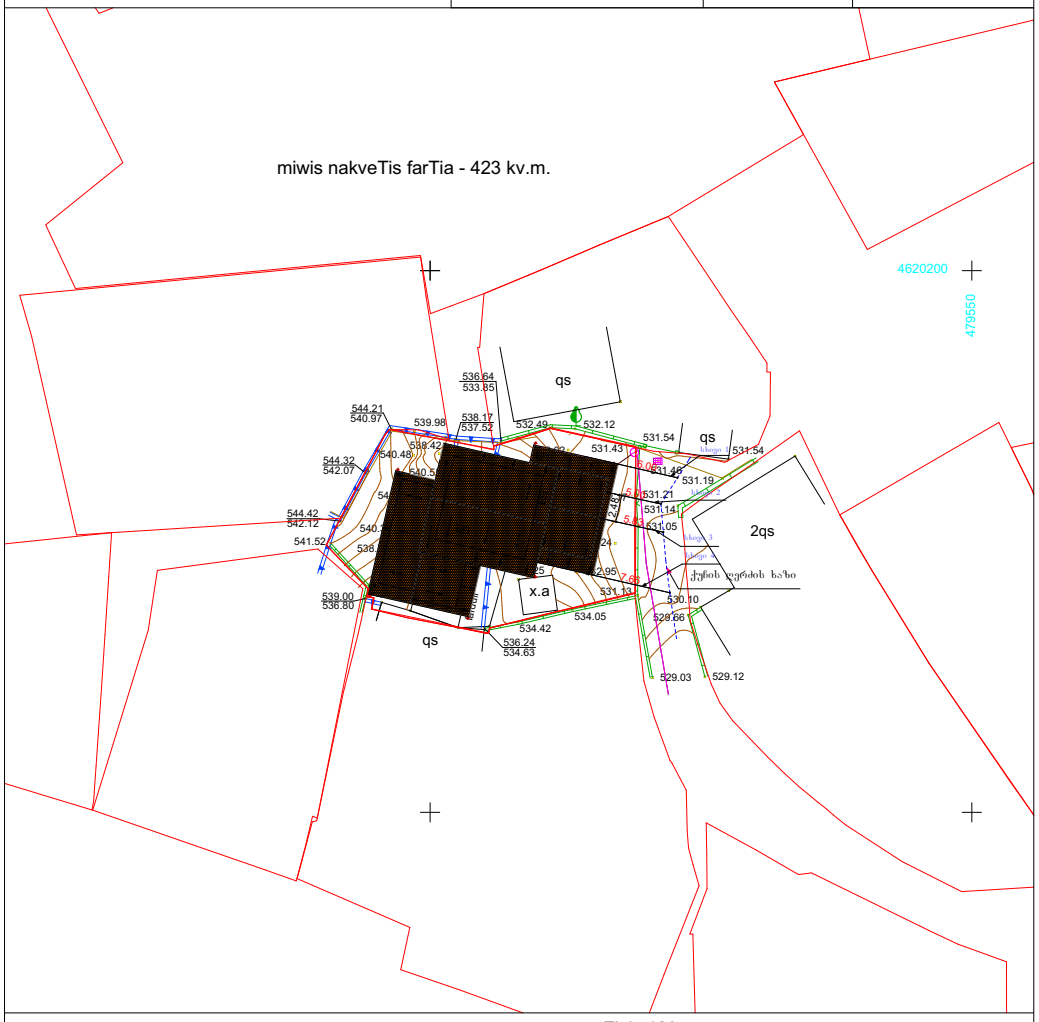

misamarTi: zemo veZisis 123

arasacxovrebeli Senoba
sacxovrebeli Senoba
Senebadi nageboba
farduli
bordiuri
Robe kedeli
rkinigza
maRali Zabvis eleqro gadamcemi xazi
xeebi
sameTvalyureo Webi
rezervuari
satransforma-toro jixuri
reliefi
UTM (saerTaSoriso) sistemis koordinantebi

. S.p.s. ,,geoidi~ .

direqtori		T. mamulaSvili
Seasrula		T. mamulaSvili
masStabi 1:500	gaica:	03.12.2014