
სართულის გეგმა -3.10 ნიშ.-ზე

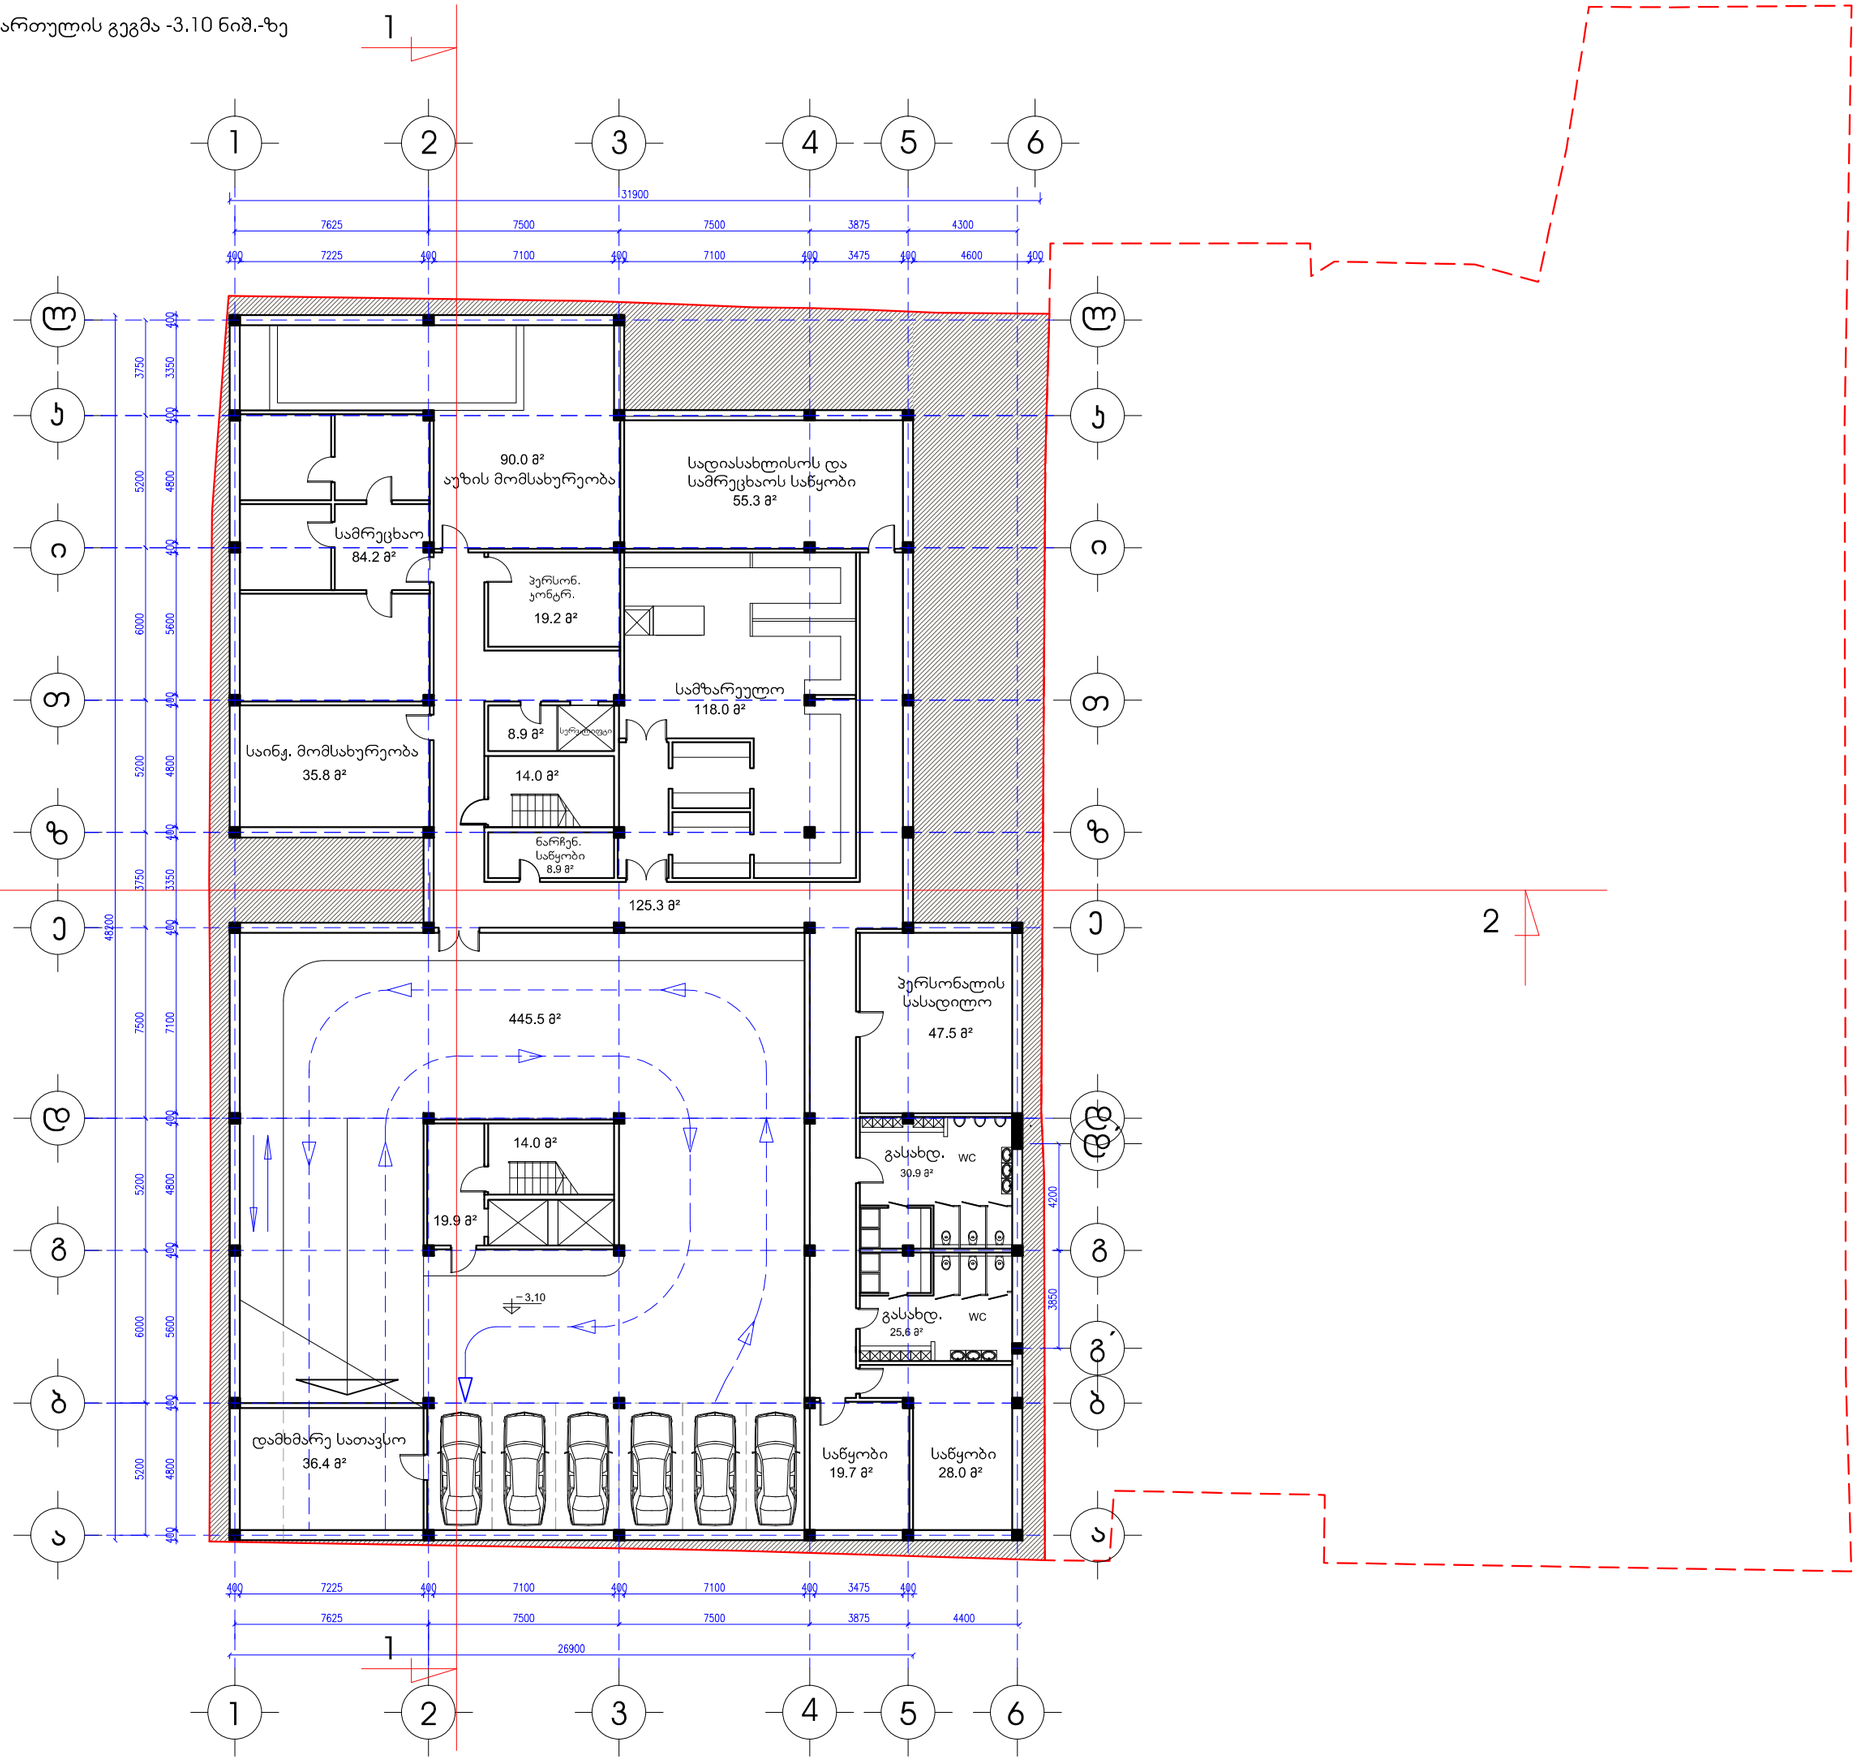

მრავალფუნქციური კომპლექსი
ალმაშენებლის გამზირზე



სართულის გეგმა -3.10 ნიშ.-ზე

მ.1:100

109° architect


თენგიზ აბულაძის ქ.21

თბილისი, აბულაძის ქ.21 ტ(995 32) 25 81 03 / 25 81 04

თანამდებობა	სახელი,გვარი	ხელმოწერა
პრ.ხელმძღვან.	გ.აბულაძე	
მთ.არქიტექტორი	თ. კვანტალიანი	
არქიტექტორი	ქ. ჟანტურია	

თარიღი	ფურცლის №	ფ. რაოდენობა
1/03/ 2015		

პირველი სართულის გეგმა

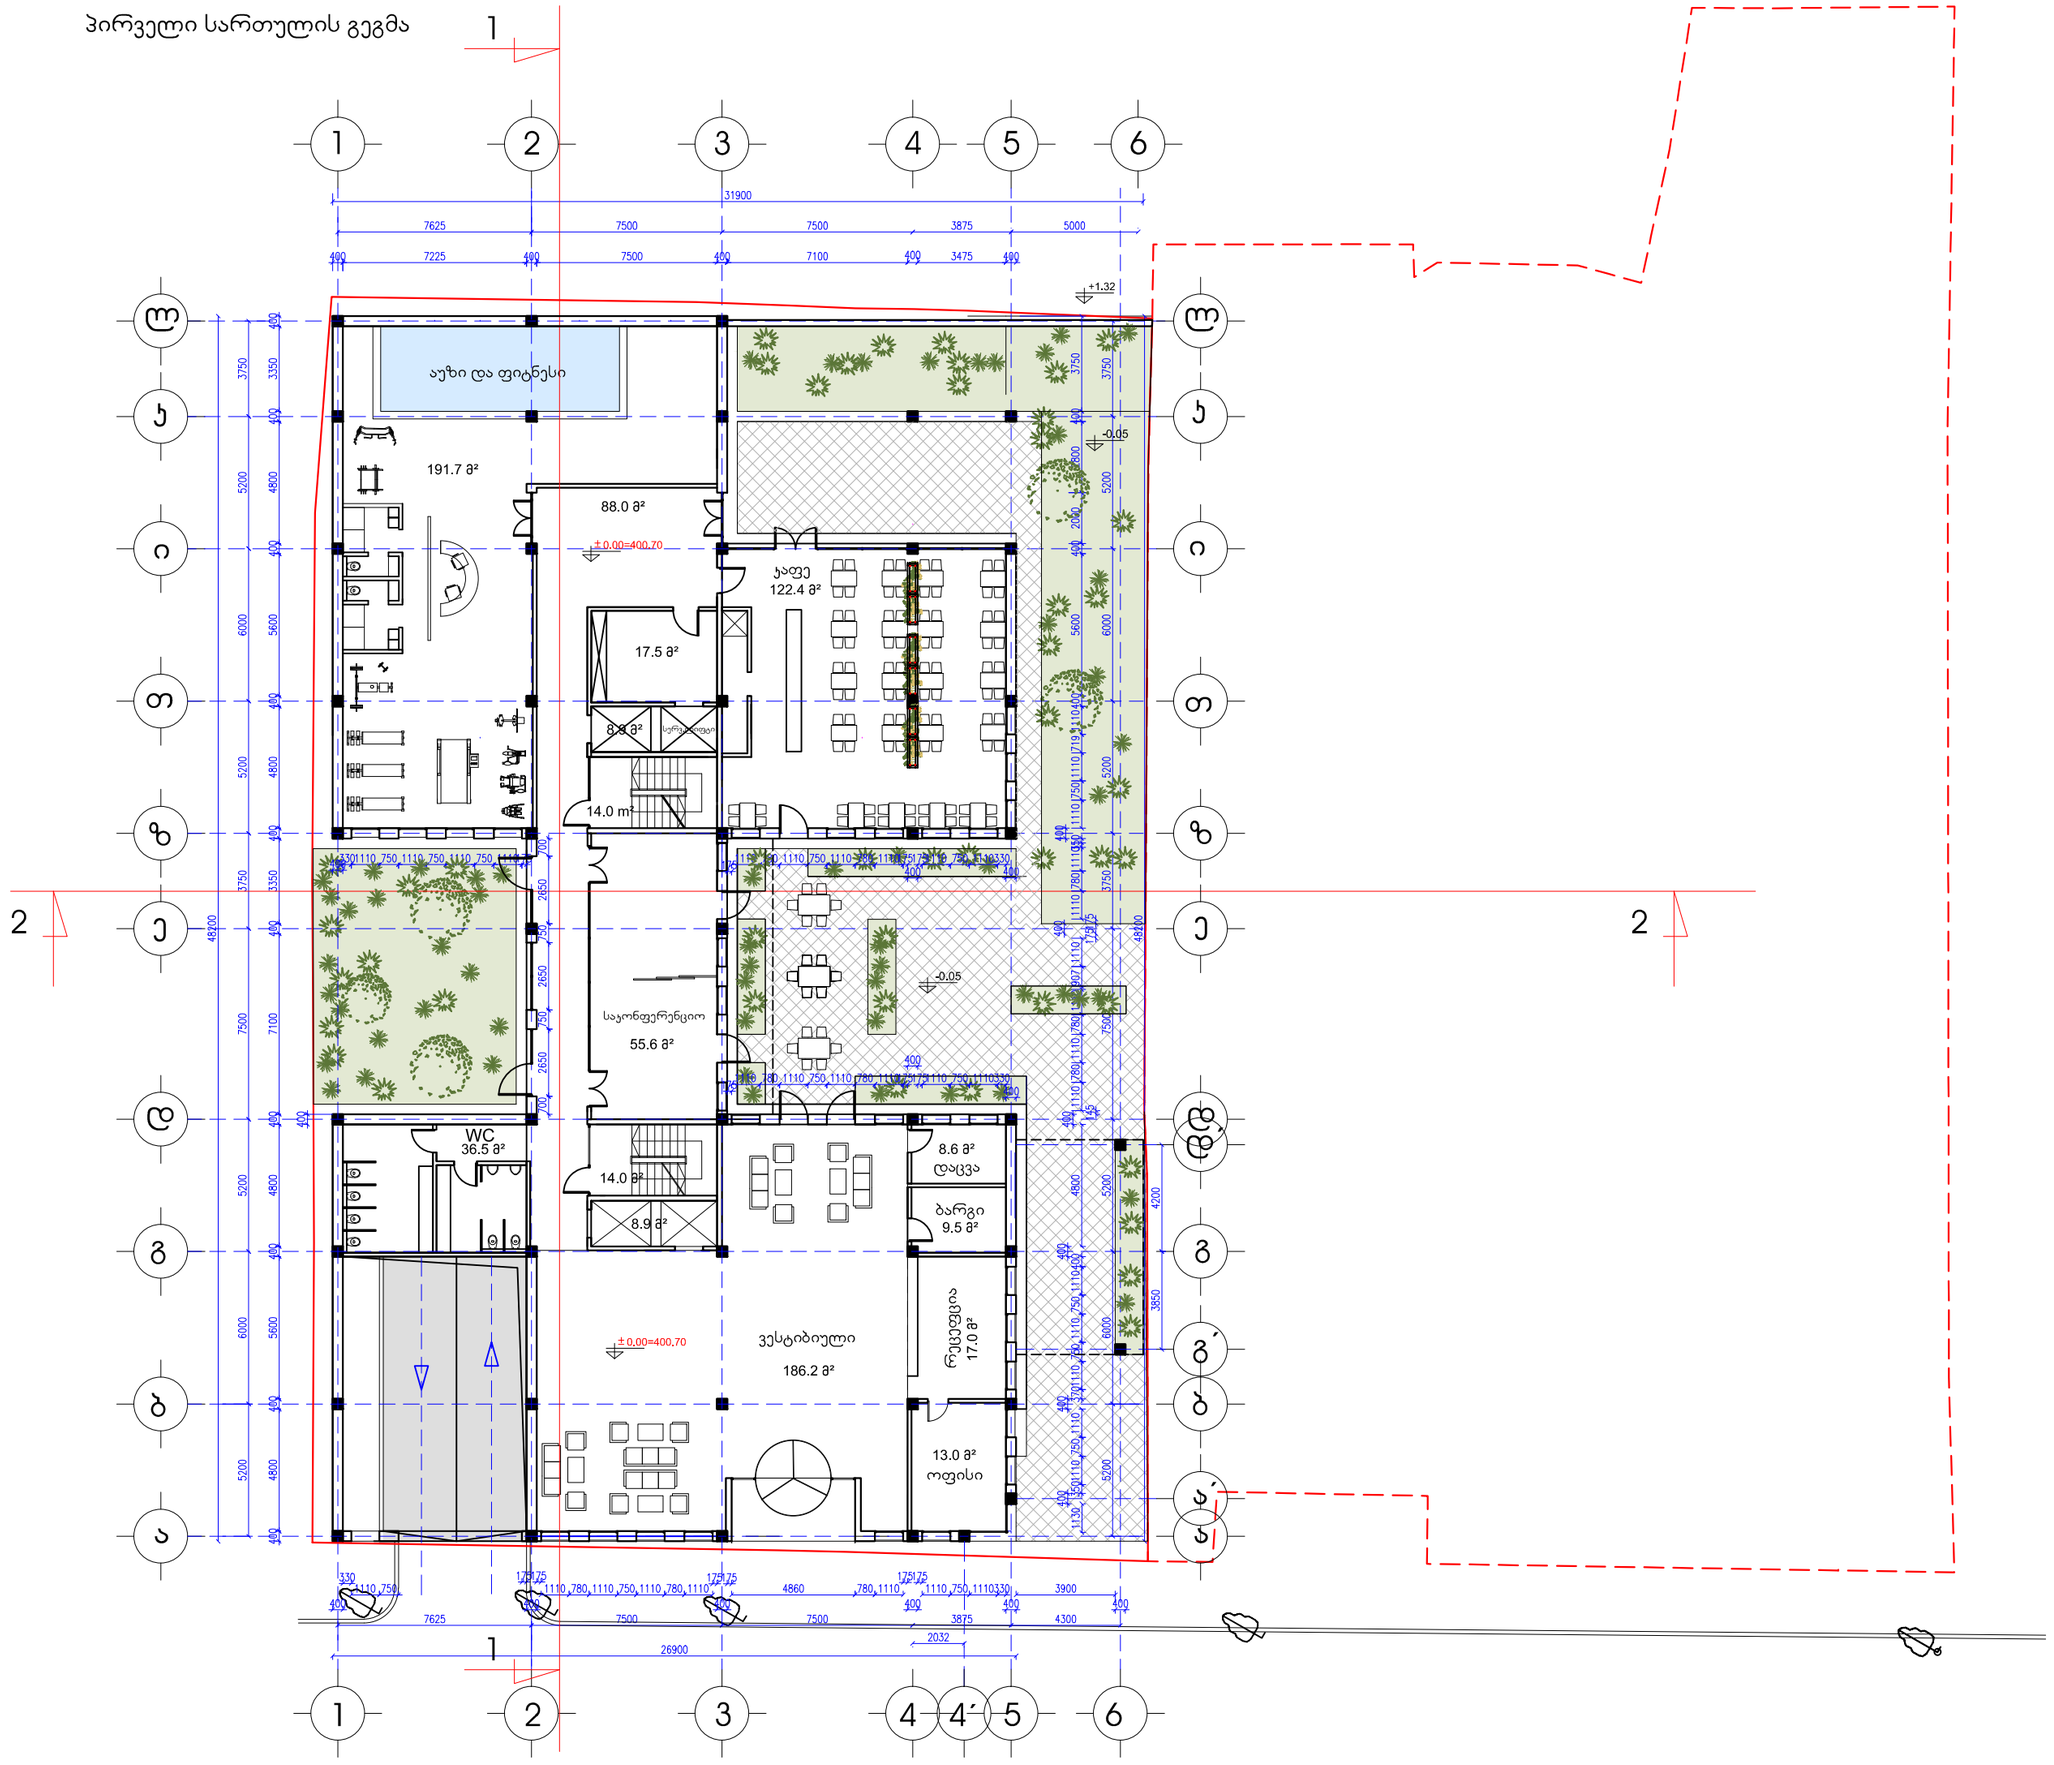

2

1

მრავალფუნქციური კომპლექსი
ალმაშენებლის გამზირზე



პირველი სართულის გეგმა

მ.1:100

109° architect

თენგიზ აბულაძის ქ.21

თბილისი, აბულაძის ქ.21 ტ(995 32) 25 81 03 / 25 81 04


თანამდებობა	სახელი,გვარი	ხელმოწერა
პრ.ხელმძღვან.	გ.აგულაძე	
მთ.არქიტექტორი	თ. კვანტალიანი	
არქიტექტორი	ქ. ჟანტურია	

თარიღი	ფურცლის №	ფ. რაოდენობა
1/03/ 2015		

მეორე სართულის გეგმა

1

2

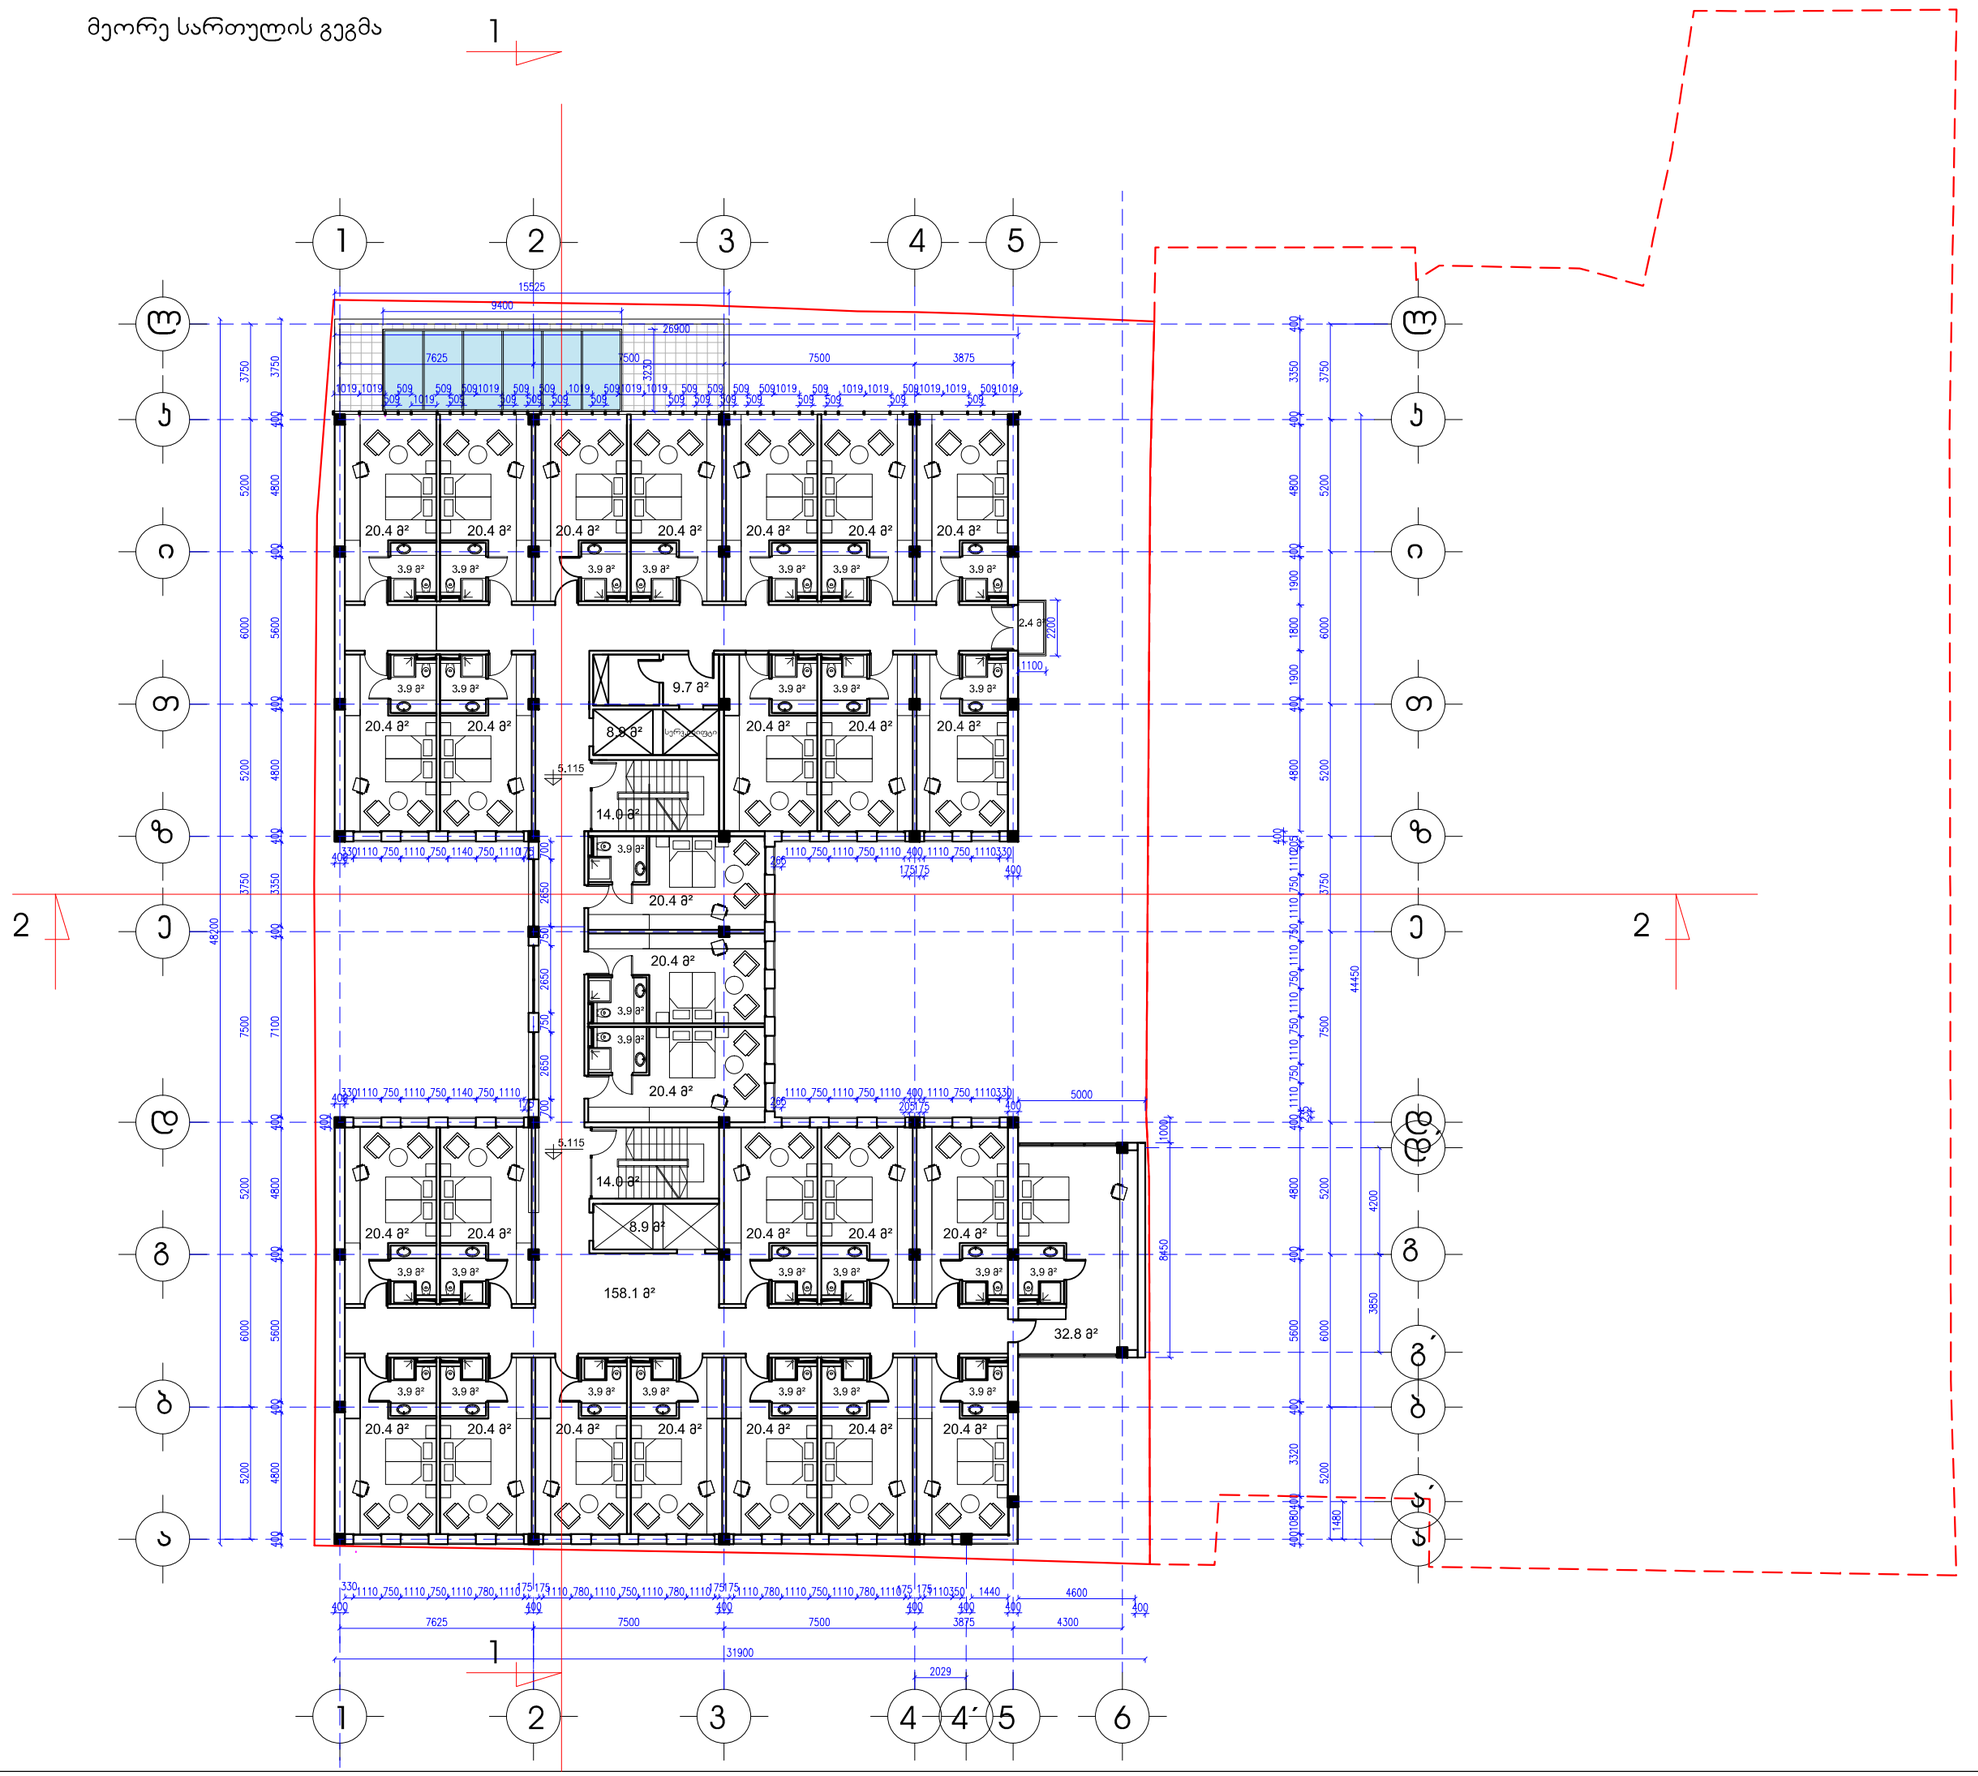

მრავალფუნქციური კომპლექსი
აღმაშენებლის გამზირზე



მეორე სართულის გეგმა


მ.1:100

109° architect
თენგიზ აბულაძის ქ.21
თბილისი, აბულაძის ქ.21 ტ(995 32) 25 81 03 / 25 81 04

თანამდებობა	სახელი,გვარი	ხელმოწერა
პრ.ხელმძღვან.	გ.აბულაძე	
მთ.არქიტექტორი	თ. კვანტალიანი	
არქიტექტორი	ქ. ჟანტურია	

თარიღი	ფურცლის №	ფ. რაოდენობა
1/03/ 2015		

მესამე სართულის გეგმა

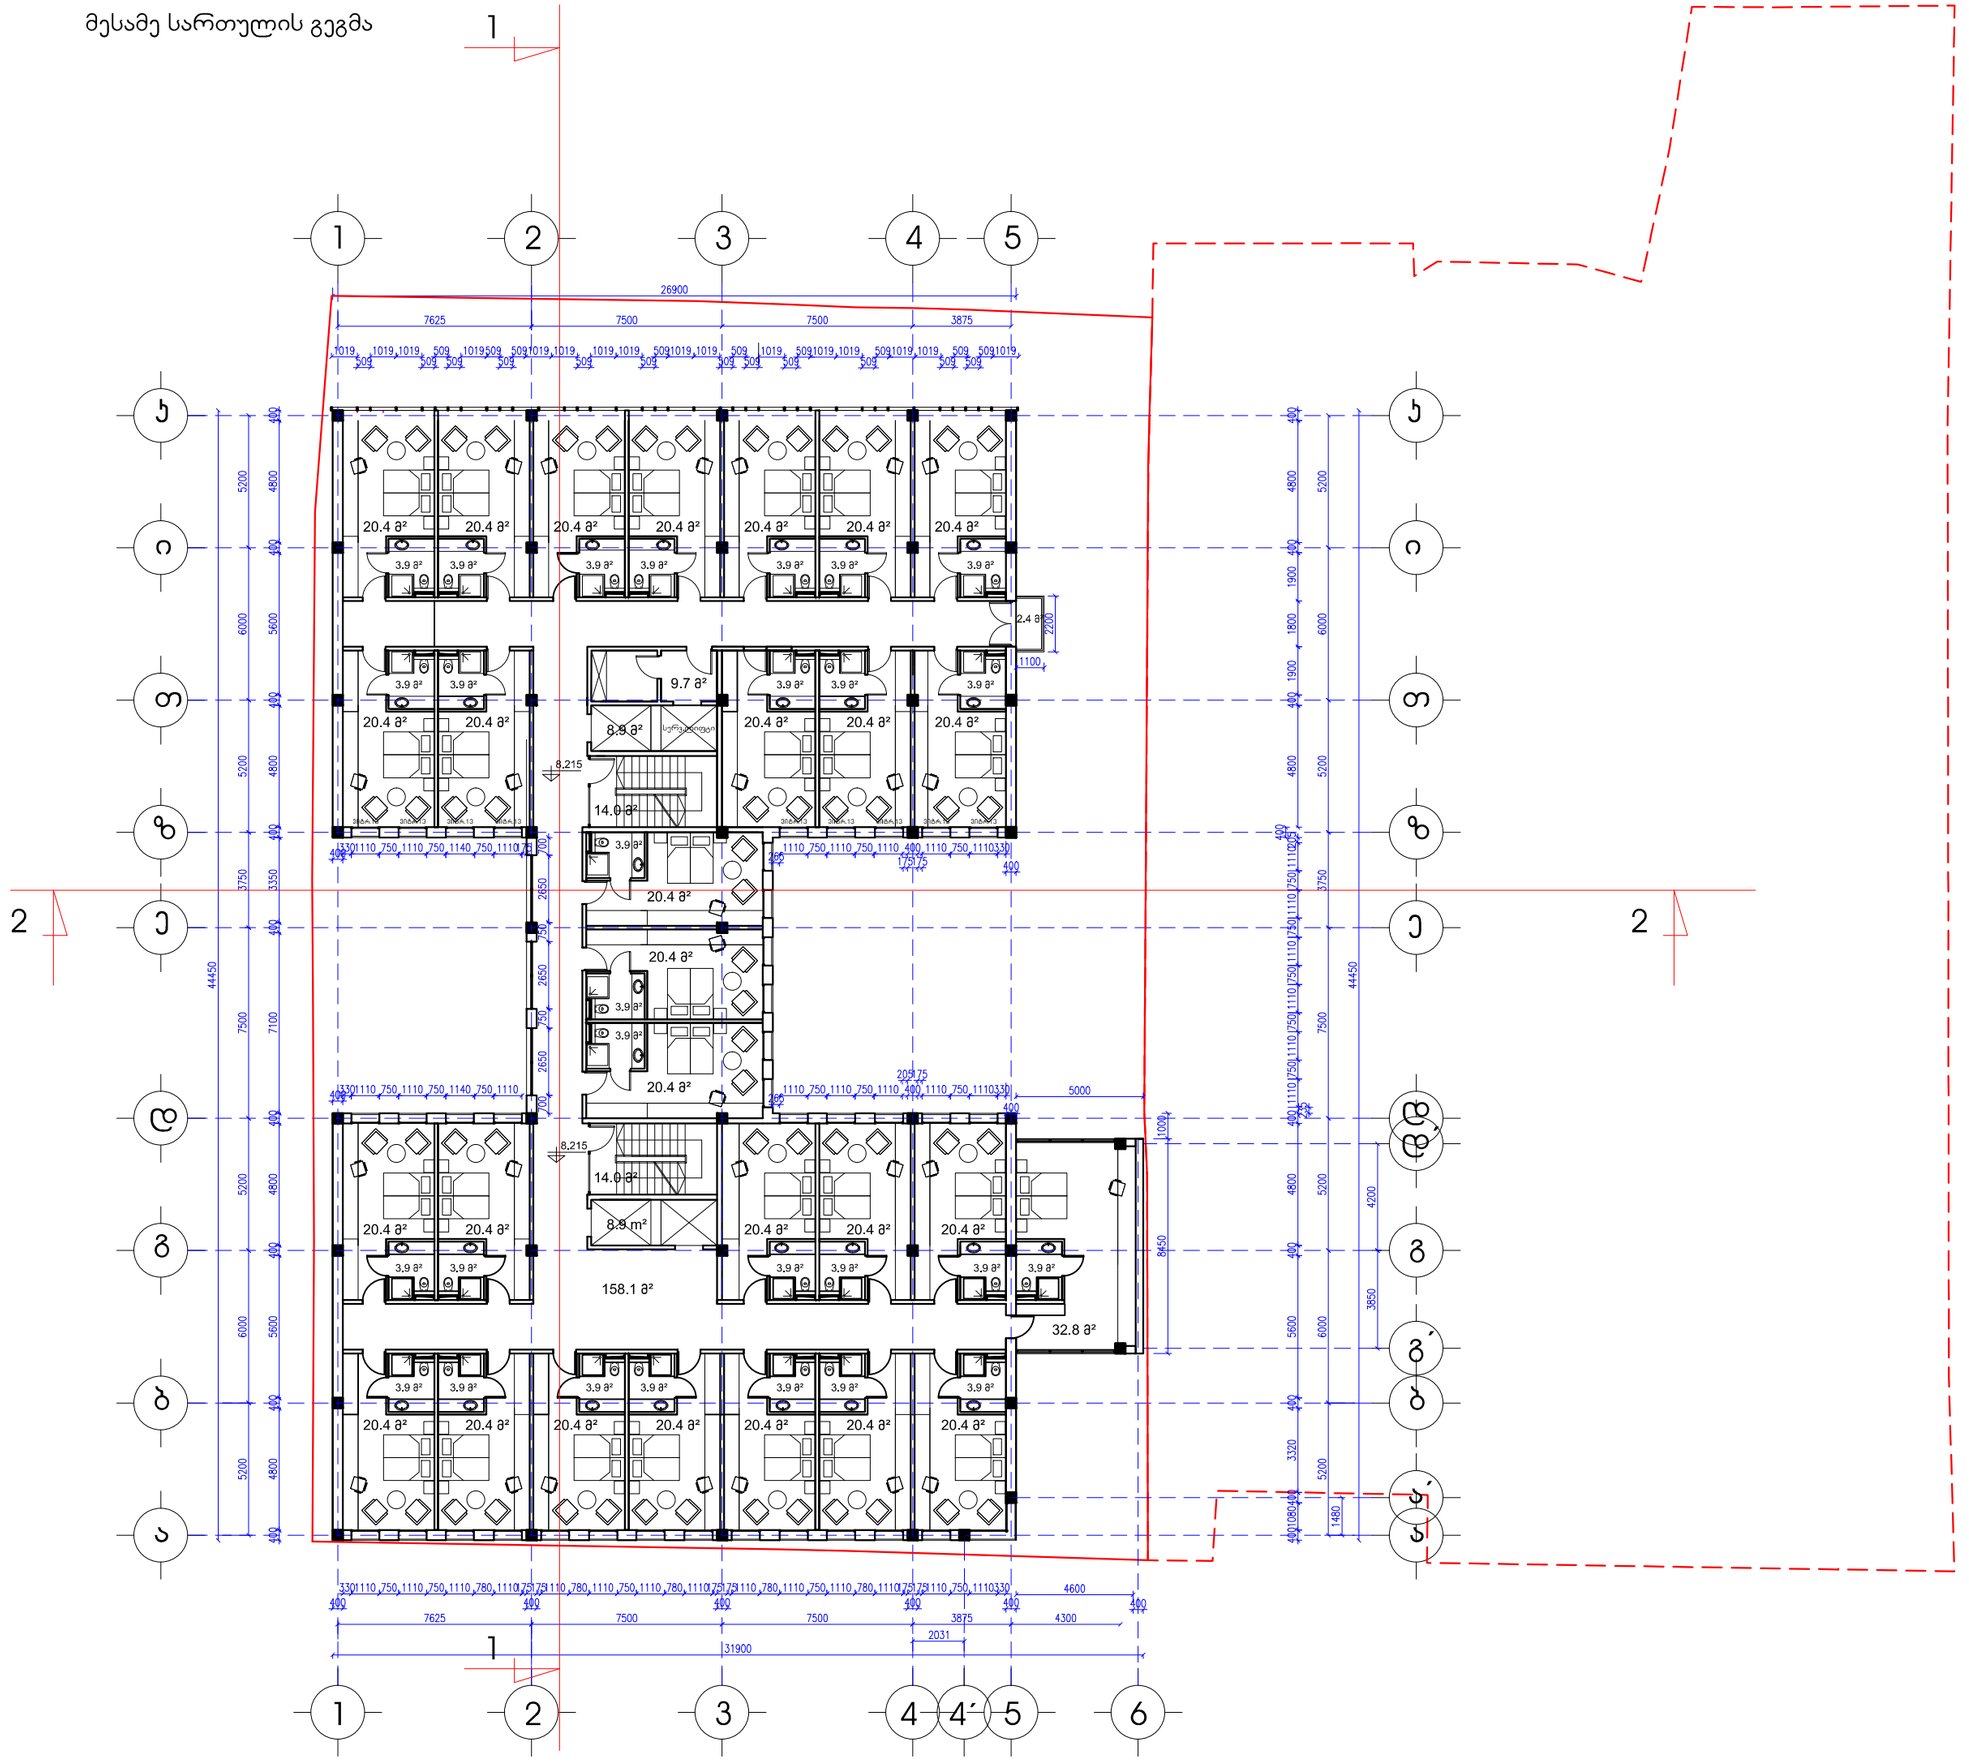

მრავალფუნქციური კომპლექსი
ალმაშენებლის გამზირზე



მესამე სართულის გეგმა


მ.1:100

109° architect
თენგიზ აბულაძის ქ.21
თბილისი, აბულაძის ქ. 21 ტ(995 32) 25 81 03 / 25 81 04

თანამდებობა	სახელი,გვარი	ხელმოწერა
პრ.ხელმძღვან.	გ.აბულაძე	
მთ.არქიტექტორი	თ. კვანტალიანი	
არქიტექტორი	ქ. ჟანტურია	

თარიღი	ფურცლის №	ფ. რაოდენობა
1/03/ 2015		

მეოთხე სართულის გეგმა

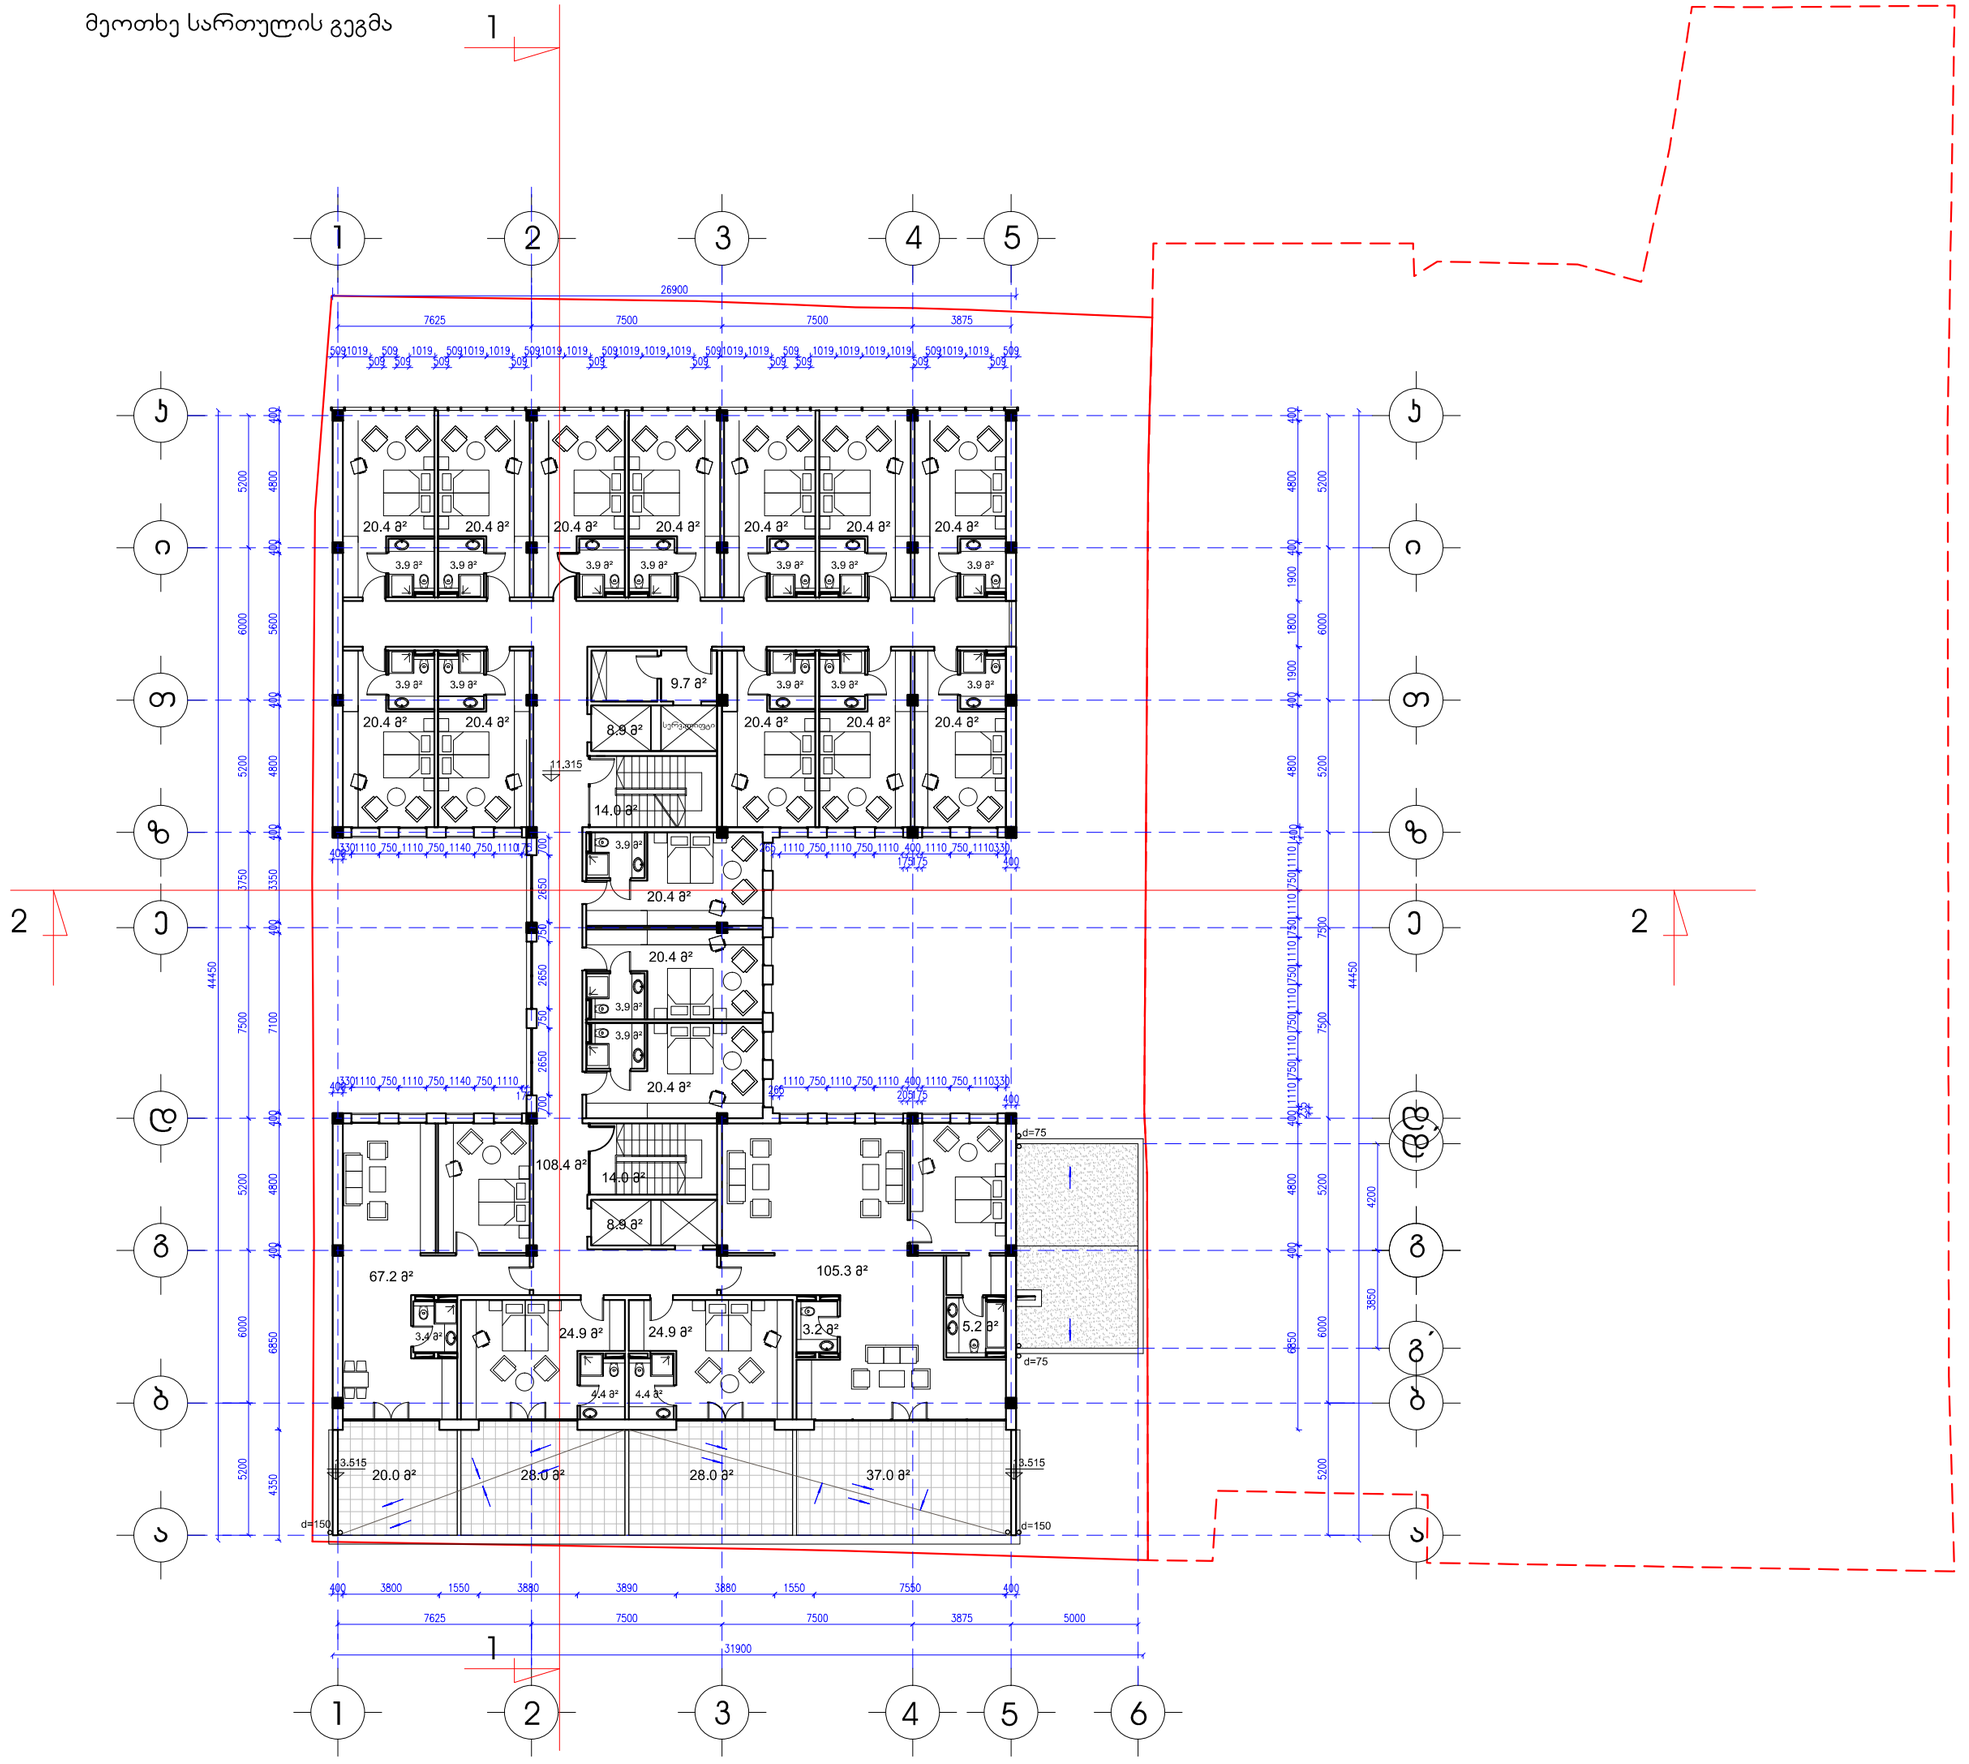

მრავალფუნქციური კომპლექსი
ალმაშენებლის გამზირზე



მეოთხე სართულის გეგმა


მ.1:100

109° architect
თენგიზ აბულაძის ქ.21
თბილისი, აბულაძის ქ. 21 ტ(995 32) 25 81 03 / 25 81 04

თანამდებობა	სახელი,გვარი	ხელმოწერა
პრ.ხელმძღვან.	გ.აბულაძე	
მთ.არქიტექტორი	თ. კვანტალიანი	
არქიტექტორი	ქ. ჟანტურია	

თარიღი	ფურცლის №	ფ. რაოდენობა
1/03/ 2015		

მეხუთე სართულის გეგმა

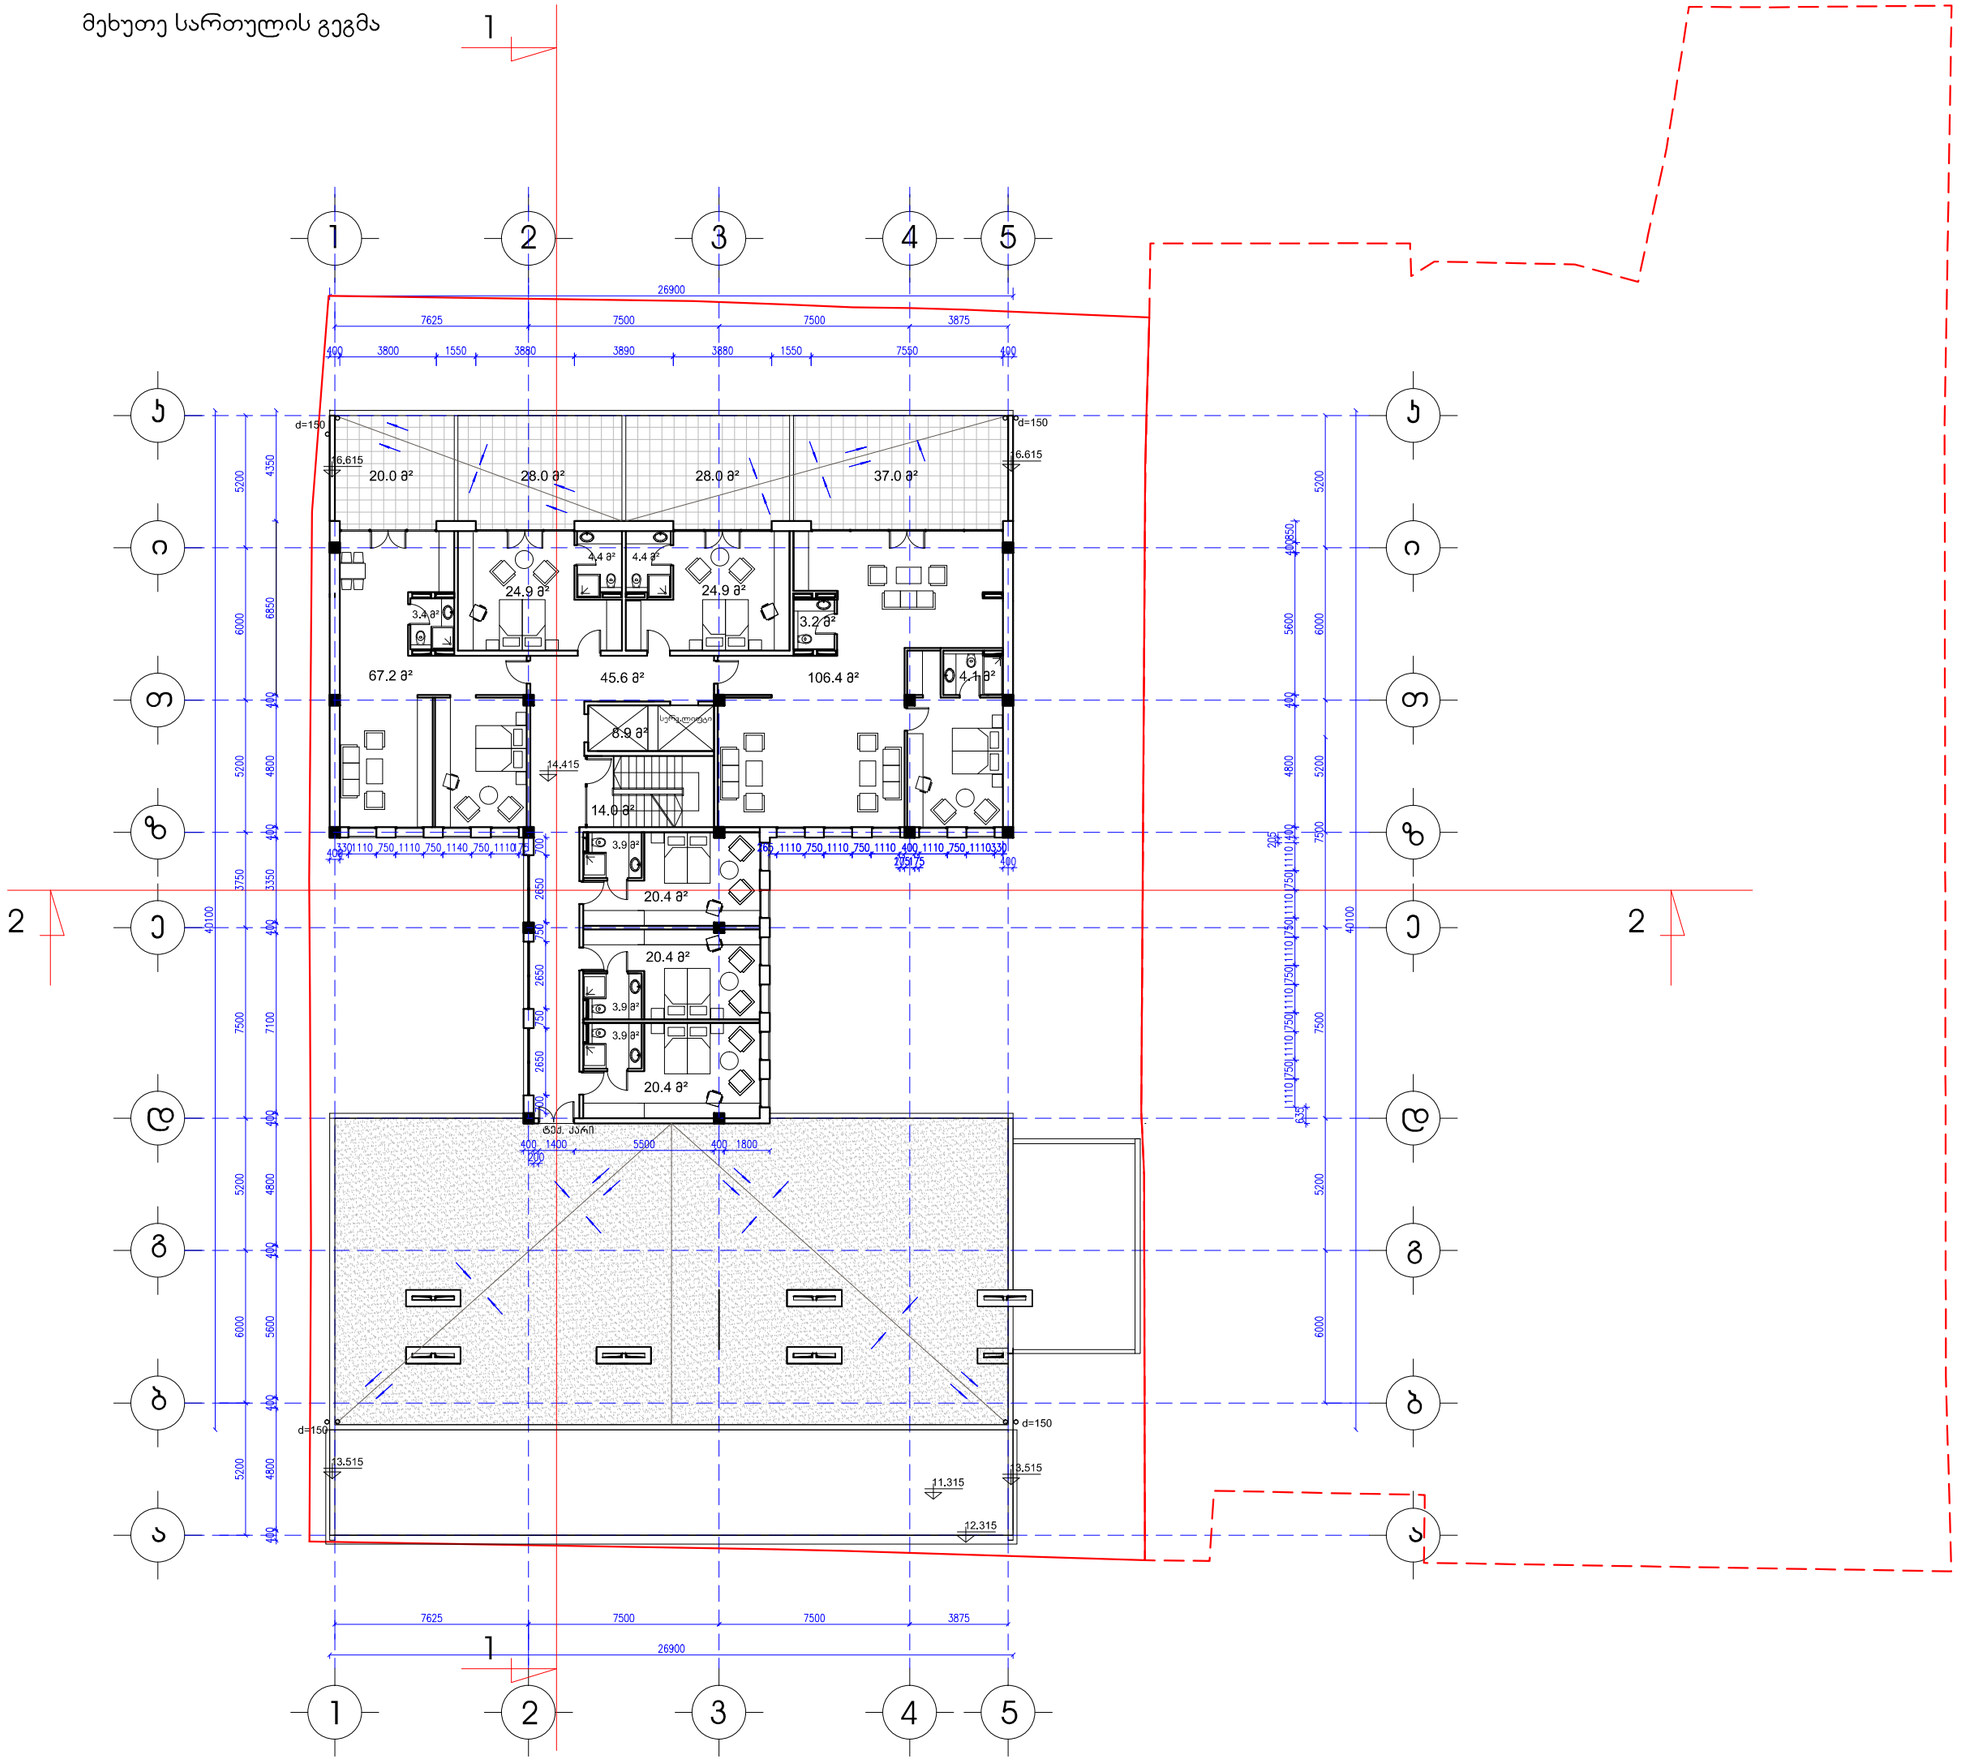

მრავალფუნქციური კომპლექსი
ალმაშენებლის გამზირზე



მეხუთე სართულის გეგმა


მ.1:100

109° architect
თენგიზ აბულაძის ქ.21
თბილისი, აბულაძის ქ.21 ტ(995 32) 25 81 03 / 25 81 04

თანამდებობა	სახელი,გვარი	ხელმოწერა
პრ.ხელმძღვან.	გ.აბულაძე	
მთ.არქიტექტორი	თ. კვანტალიანი	
არქიტექტორი	ქ. ჟანტურია	

თარიღი	ფურცლის №	ფ. რაოდენობა
1/03/ 2015		

სახურავის გეგმა

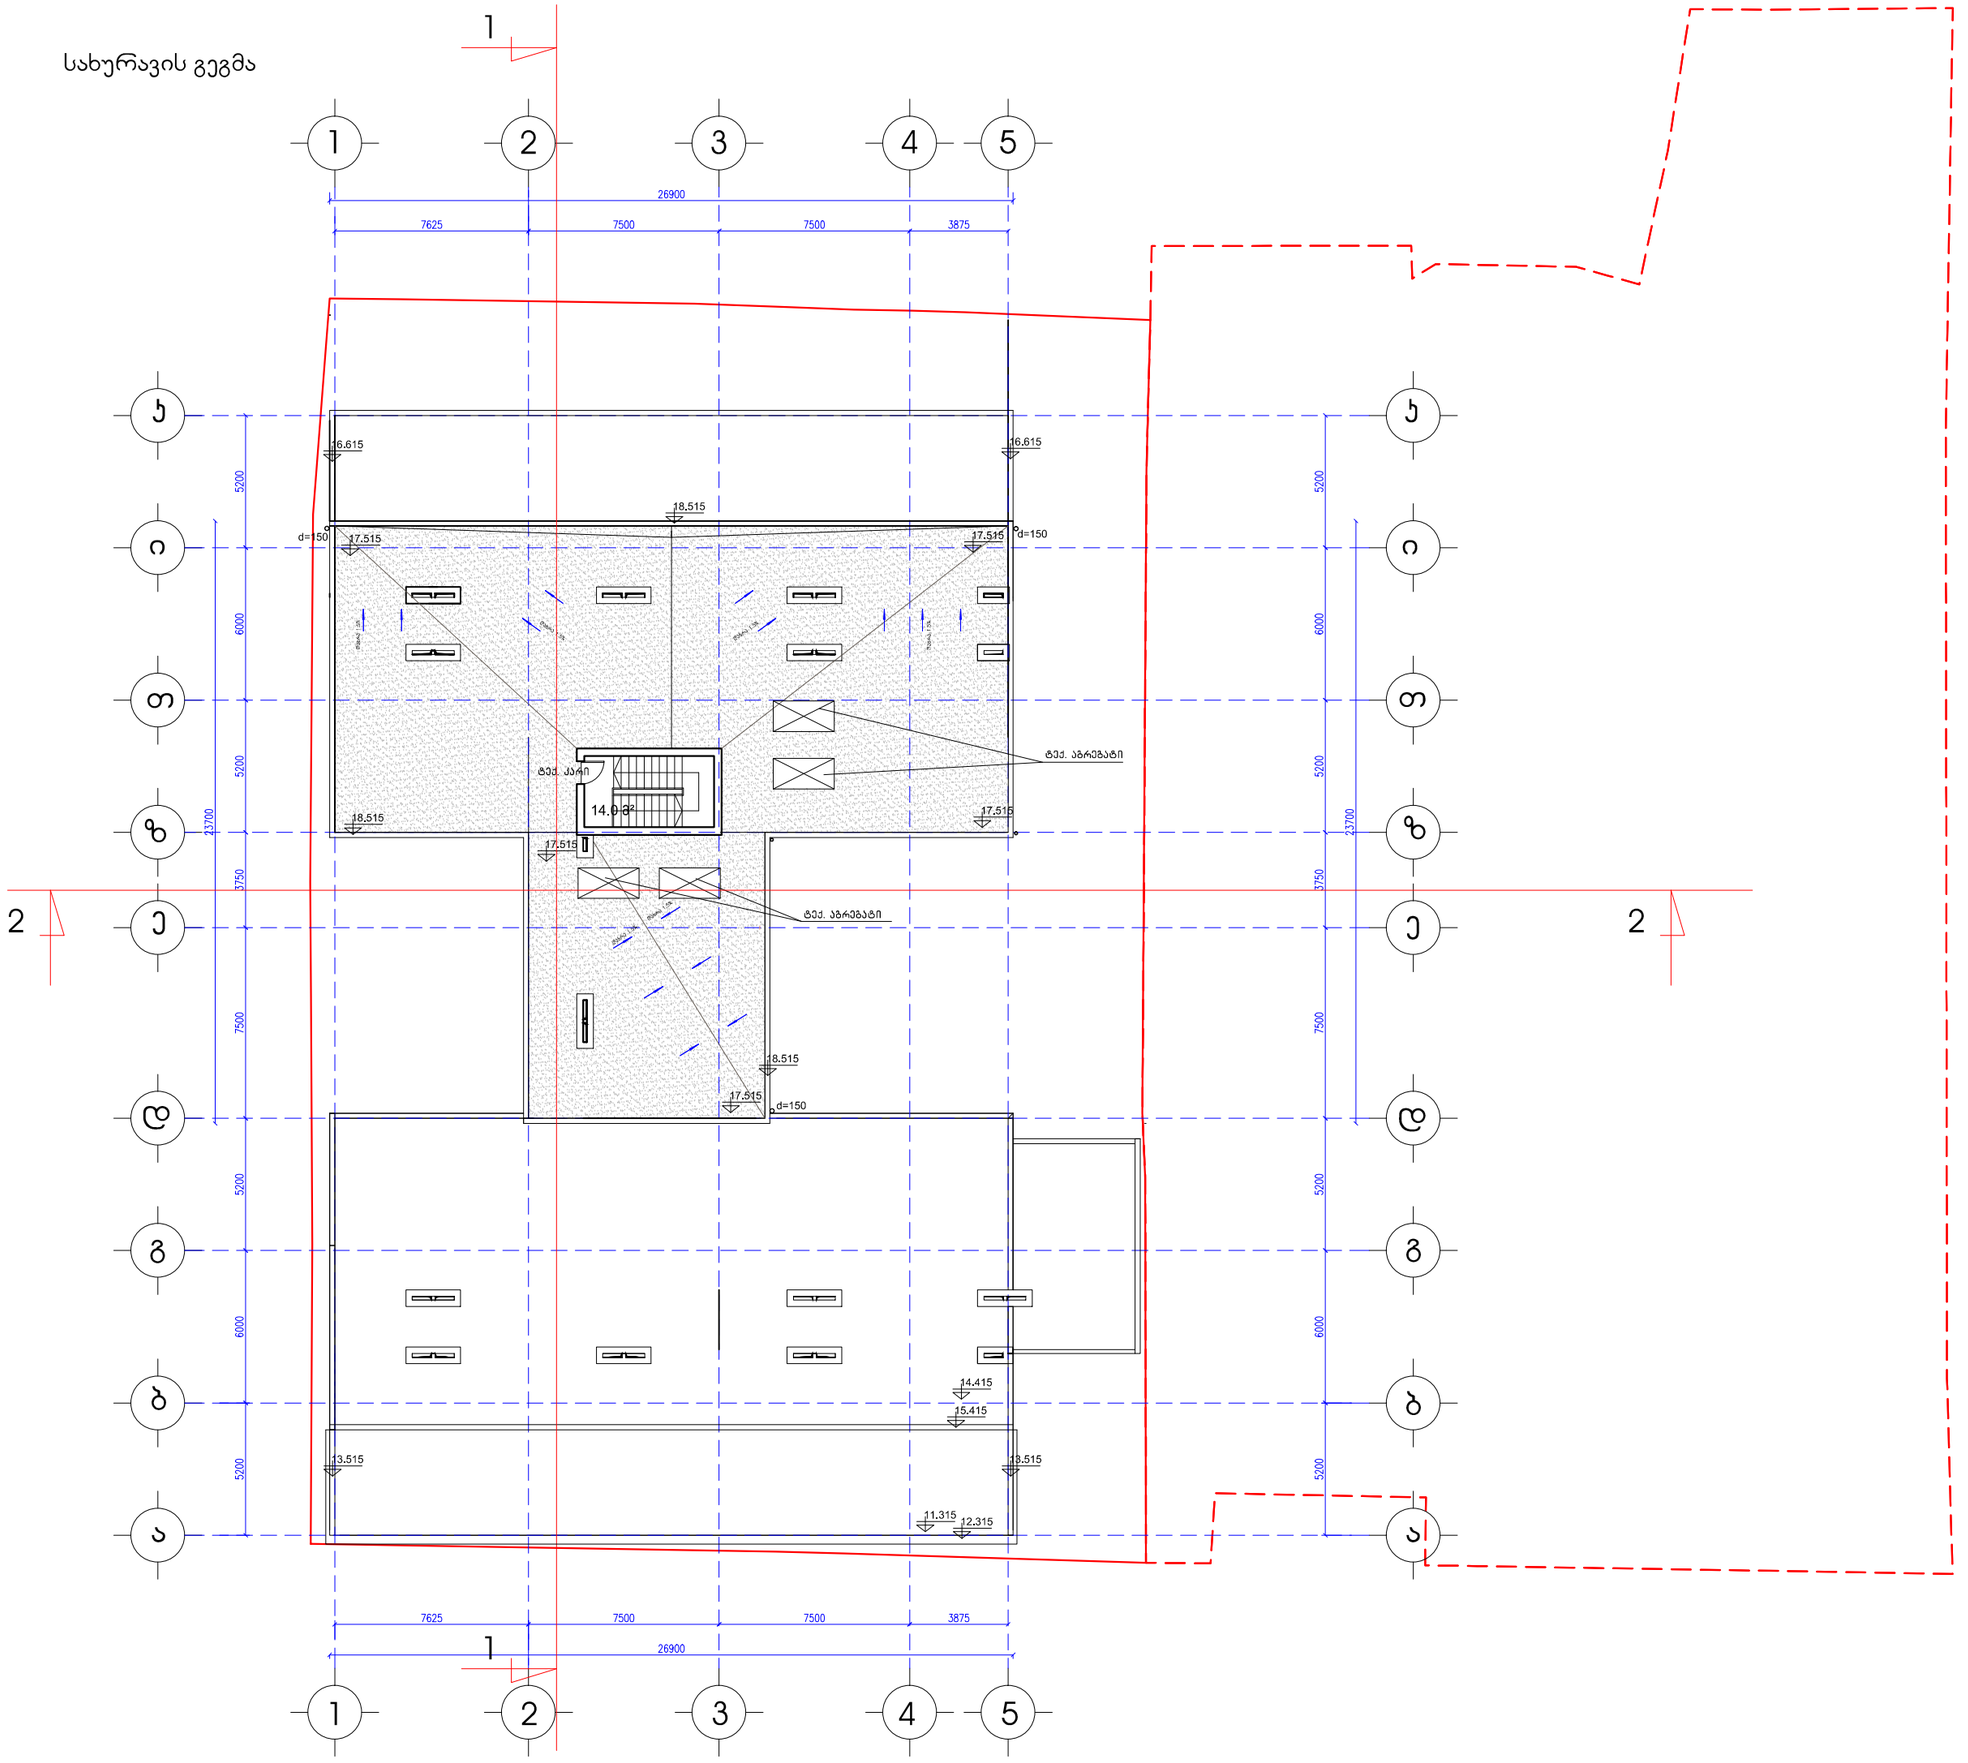

მრავალფუნქციური კომპლექსი
ალმაშენებლის გამზირზე



სახურავის გეგმა

მ.1:100

109° architect
თენგიზ აბულაძის ქ.21
თბილისი, აბულაძის ქ. 21 ტ(995 32) 25 81 03 / 25 81 04

თანამდებობა	სახელი,გვარი	ხელმოწერა
პრ.ხელმძღვან.	გ.აბულაძე	
მთ.არქიტექტორი	თ. კვანტალიანი	
არქიტექტორი	ქ. ჟანტურია	

თარიღი	ფურცლის №	ფ. რაოდენობა
1/03/ 2015		