
მრავალფუნქციური კომპლექსი
ალმაშენებლის გამზირზე



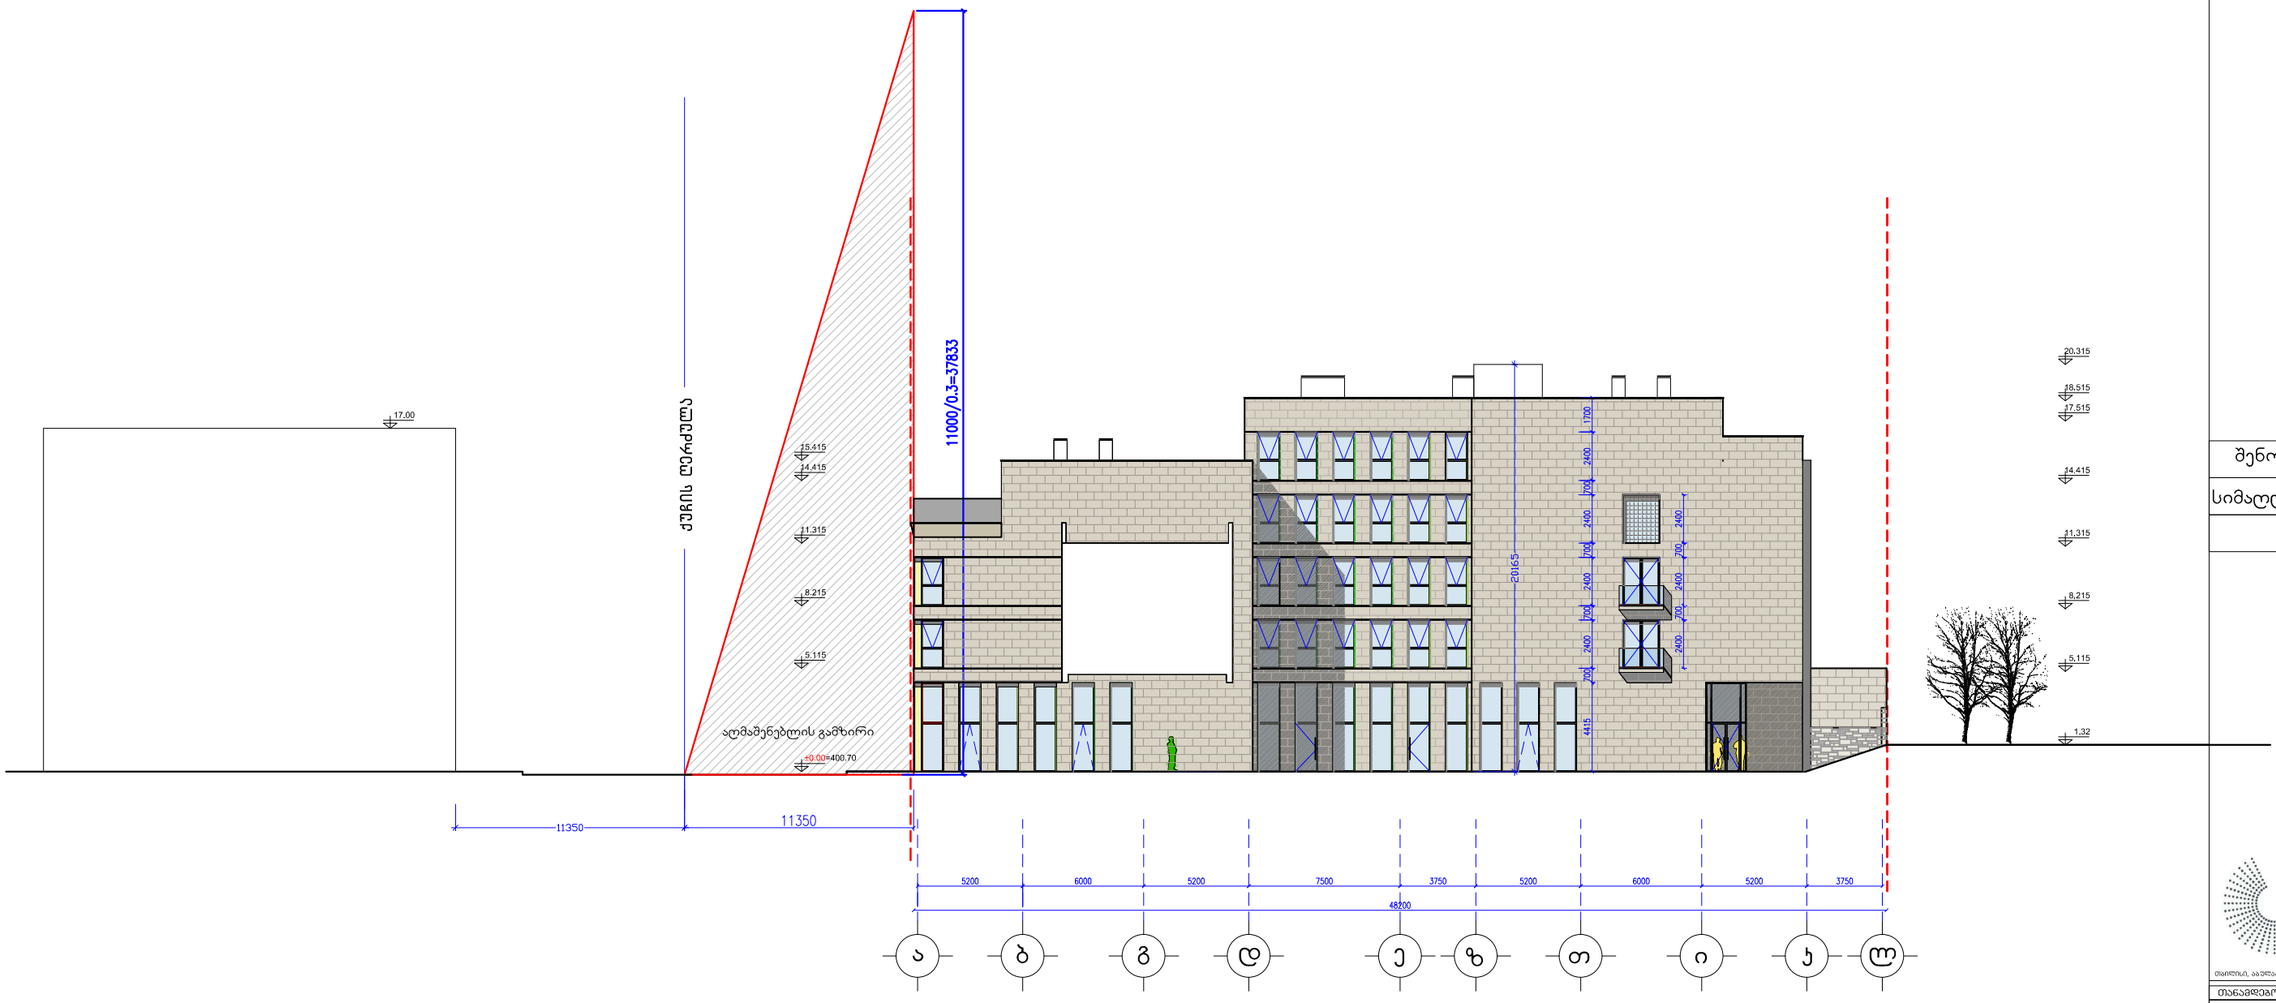

შენობის მაქსიმალური

სიმაღლის განსაზღვრ. სქემა

მ.1:100

109° architect
თენგიზ აბულაძის მ.21

თანამდებობა	სახელი,გვარი	ხელმოწერა
პრ.ხელმძღვან.	მ.აბულაძე	
მთ.არქიტექტორი	თ. კვანტალიანი	
არქიტექტორი	ქ. ჟანჯურია	
თარიღი	ფურცლის №	ფ. რაოდენობა
1/03/ 2015		