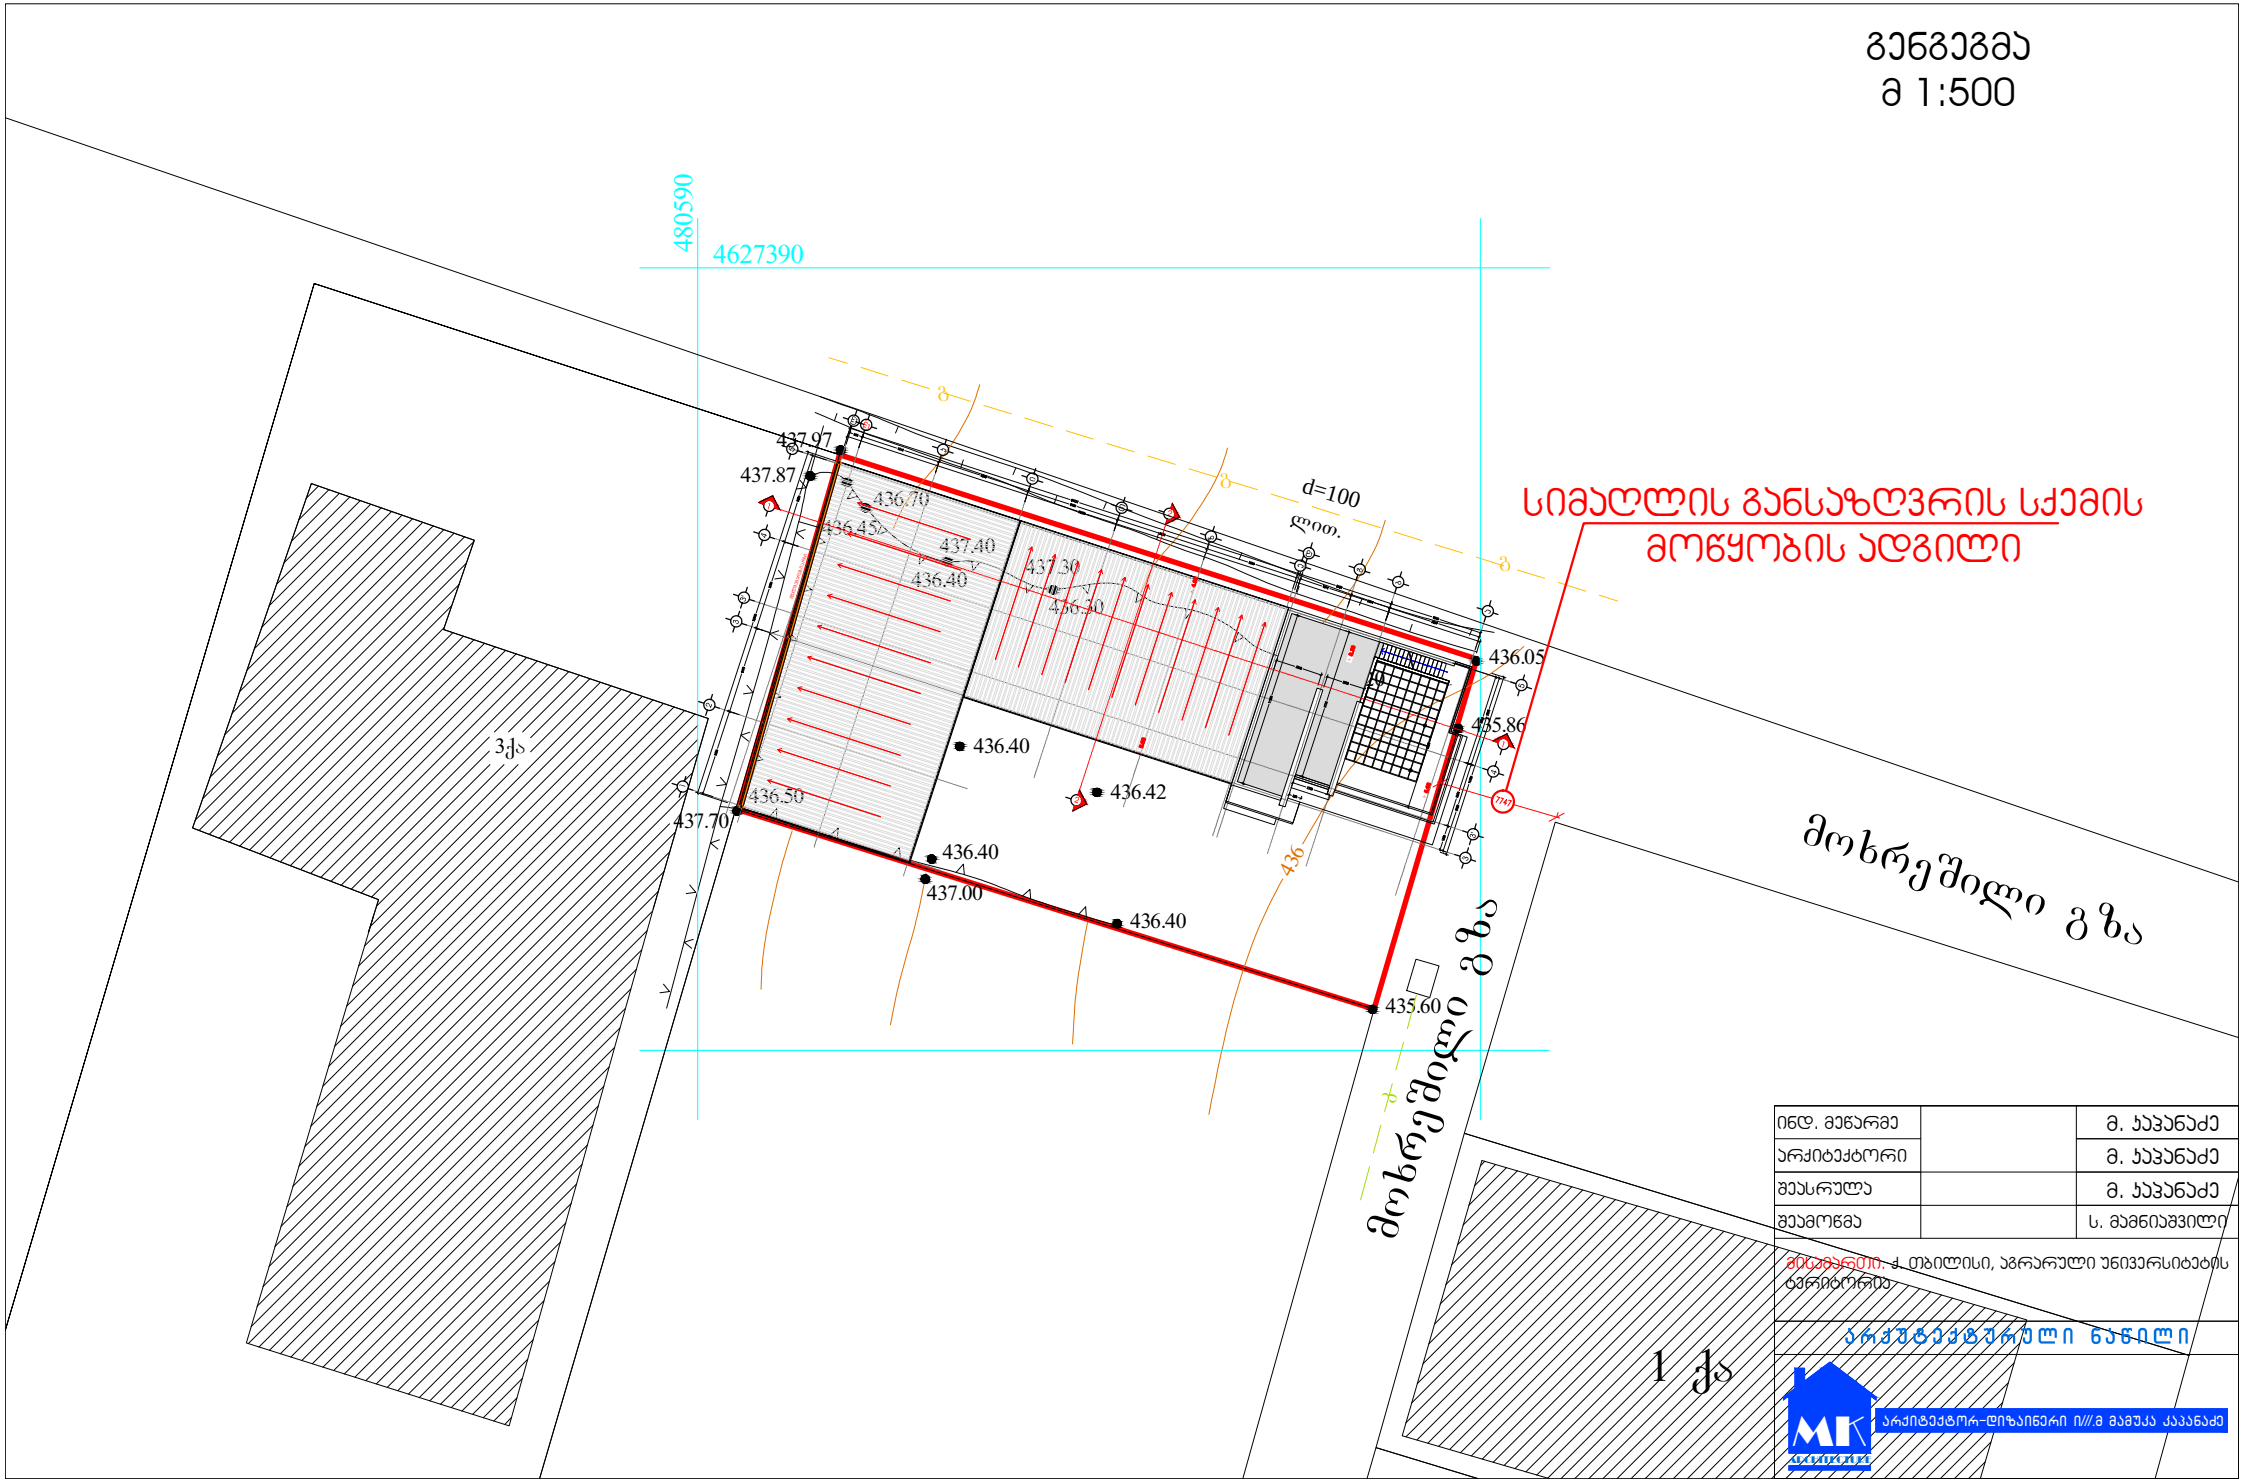
გენგეგმა
მ 1:500
480590
4627390
სიმაღლის განსაზღვრის სქემის
მოწყობის ადგილი
d=100
437.97
437.87
436.70
436.45
437.40
436.40
437.30
436.30
436.05
435.86
436.40
436.42
436.50
437.70
436.40
437.00
436.40
435.60
436
3ქ
მოხრეშილი გზა
მოხრეშილი გზა
1 ქ
ინდ. მეწარმე
მ. ჯაჯანაძე
არქიტექტორი
მ. ჯაჯანაძე
შეასრულა
მ. ჯაჯანაძე
შეამოწმა
ს. მამნიაშვილი
ქ. თბილისი, აგრარული უნივერსიტეტის ტერიტორია
არქიტექტურული ნაწილი
არქიტექტორი-დიზაინერი ი///მ მამუკა ჯაჯანაძე

სიმაღლის განსაზღვრის სქემა
მ 1:200

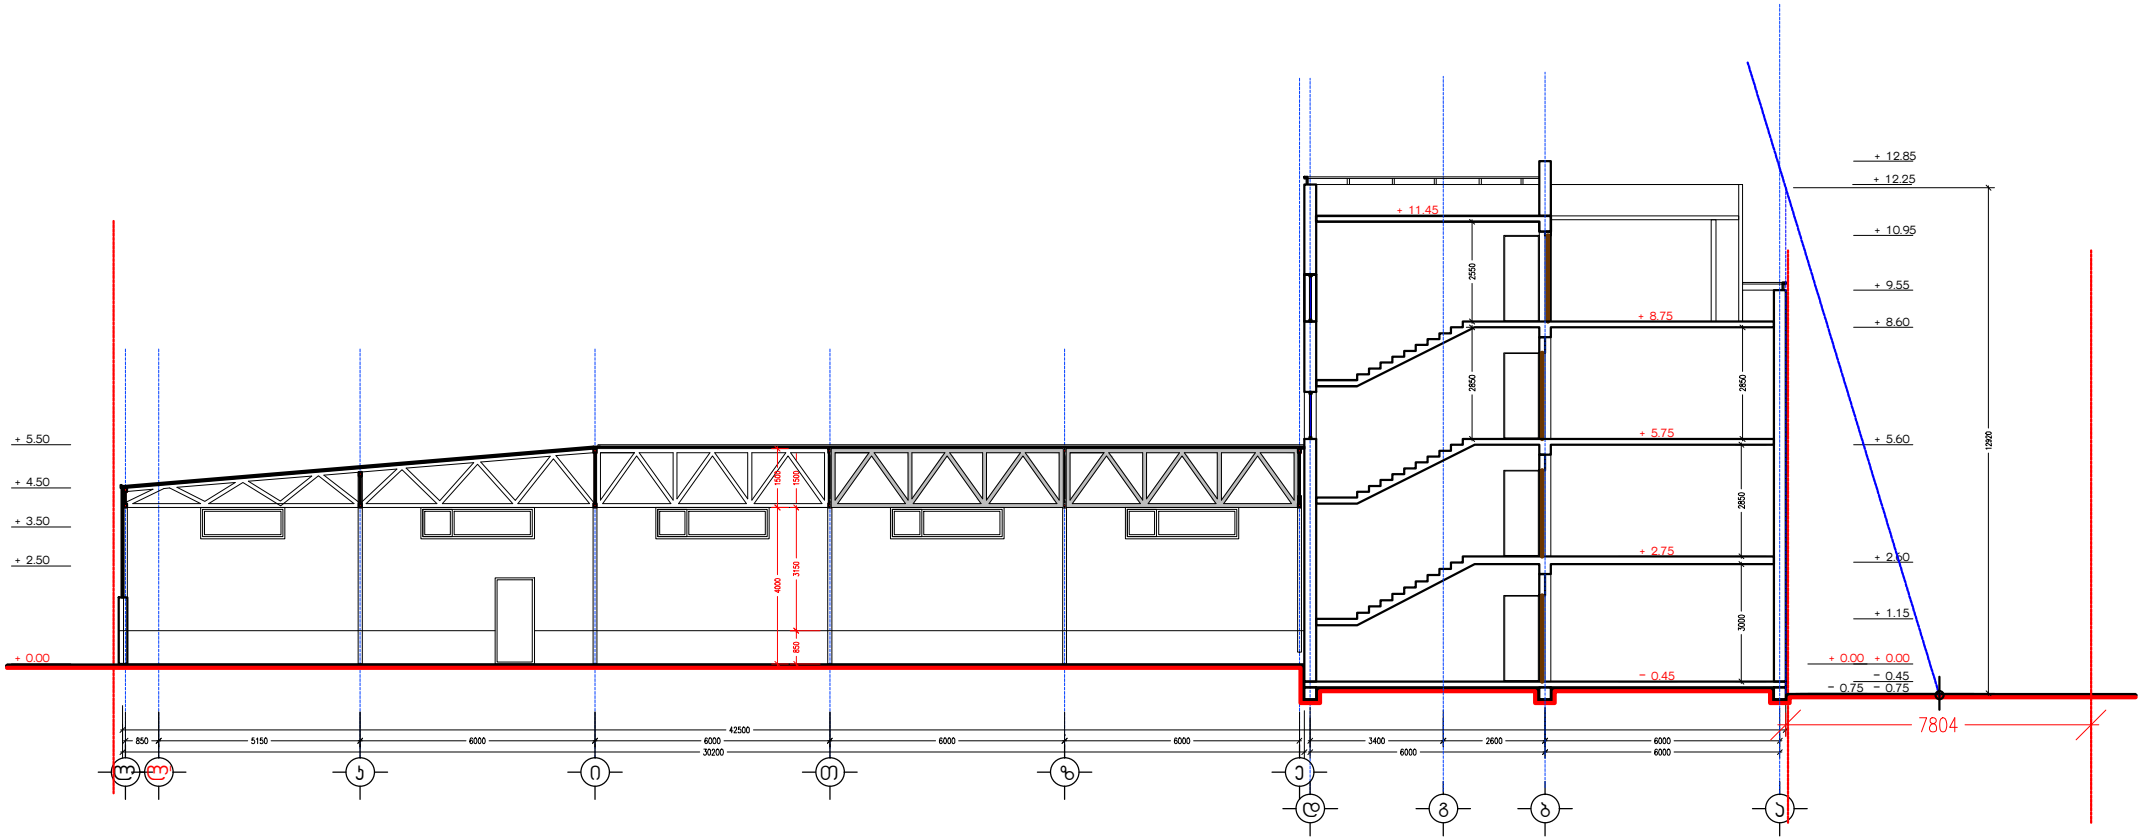

ინდ. მეწარმე		მ. ჯაჯანაძე
არქიტექტორი		მ. ჯაჯანაძე
შეასრულა		მ. ჯაჯანაძე
შეამოწმა		ს. მამნიაშვილი

მისამართი. ქ. თბილისი, აგრარული უნივერსიტეტის ტერიტორია

არქიტექტურული ნაწილი

არქიტექტორ-დიზაინერი ი///მ მამუკა ჯაჯანაძე