
სართულის გეგმა მ 1:200

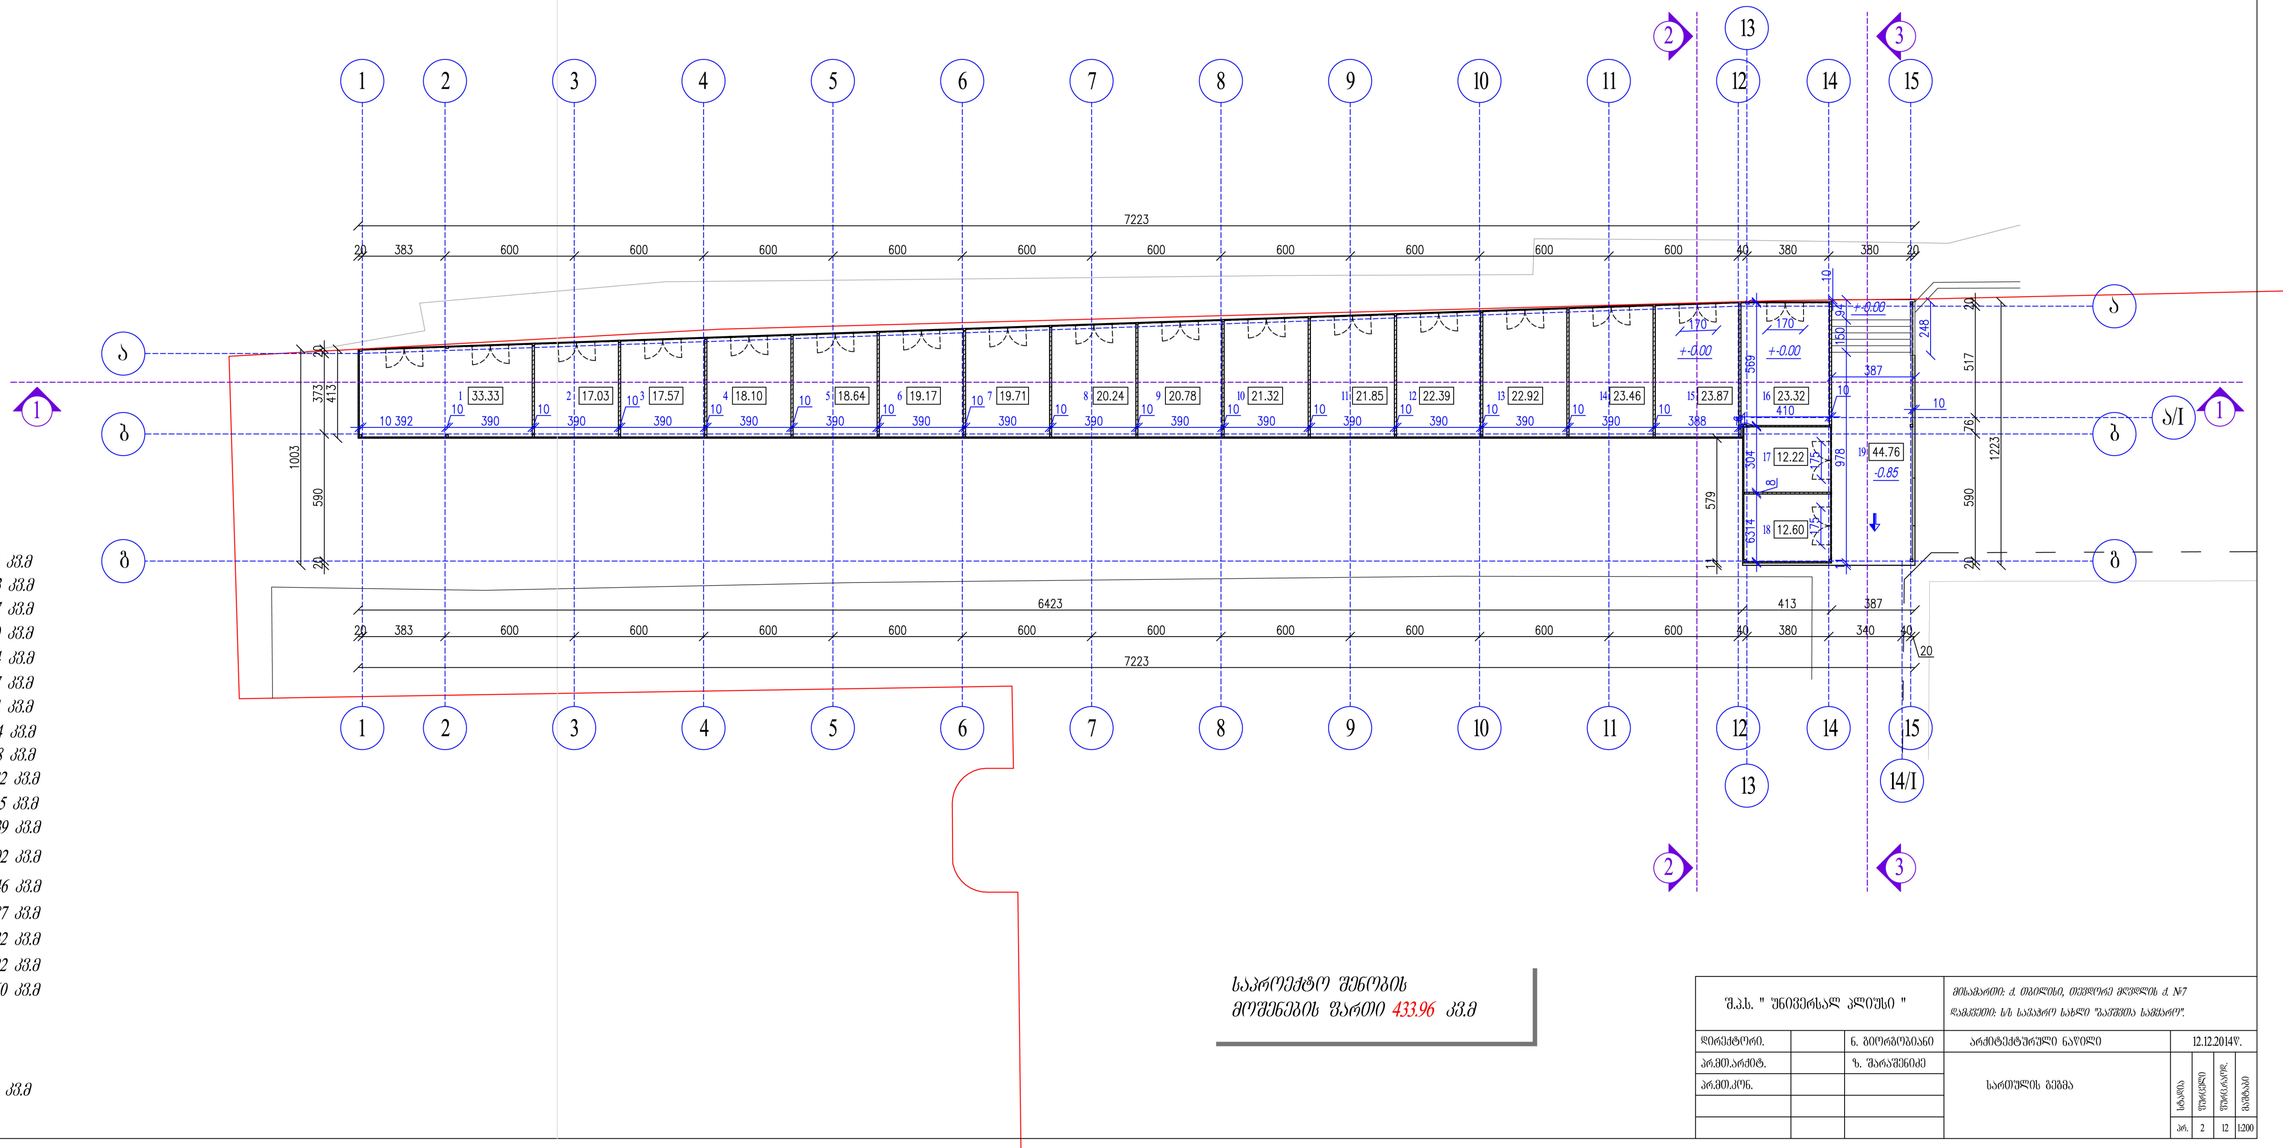

ექსპლიკაცია

1. კომერციული ფართი: 33.33 კვ.მ
2. კომერციული ფართი: 17.03 კვ.მ
3. კომერციული ფართი: 17.57 კვ.მ
4. კომერციული ფართი: 18.10 კვ.მ
5. კომერციული ფართი: 18.64 კვ.მ
6. კომერციული ფართი: 19.17 კვ.მ
7. კომერციული ფართი: 19.71 კვ.მ
8. კომერციული ფართი: 20.24 კვ.მ
9. კომერციული ფართი: 20.78 კვ.მ
10. კომერციული ფართი: 21.32 კვ.მ
11. კომერციული ფართი: 21.85 კვ.მ
12. კომერციული ფართი: 22.39 კვ.მ
13. კომერციული ფართი: 22.92 კვ.მ
14. კომერციული ფართი: 23.46 კვ.მ
15. კომერციული ფართი: 23.87 კვ.მ
16. კომერციული ფართი: 23.32 კვ.მ
17. კომერციული ფართი: 12.22 კვ.მ
18. კომერციული ფართი: 12.60 კვ.მ


ჯამი: 350.95 კვ.მ

19. კიბე თავის ბაძნით: 44.76 კვ.მ

საპროექტო შენობის მოშენების ფართი 433.96 კვ.მ

შპს. " უნივერსალ კლიუსი "			მისამართი: ქ. თბილისი, თემურიან მწვრილის ქ. №7 დამკვეთი: სს სავაჭრო სახლი "გართია სამსართ".		
დირექტორი.		ნ. ბიორგოზიანი	არქიტექტურული ნაწილი	12.12.2014წ.	
პრ.მთ.არქიტ.		ზ. შარაშენიძე	სართულის გეგმა	ეტაპი	ფურცელი
პრ.მთ.კონ.				პრ.	2
				ფორმატი	12
				მასშტაბი	1:200

სათავსოს და ავტოსადგომის სართულის გეგმა მ 1:200

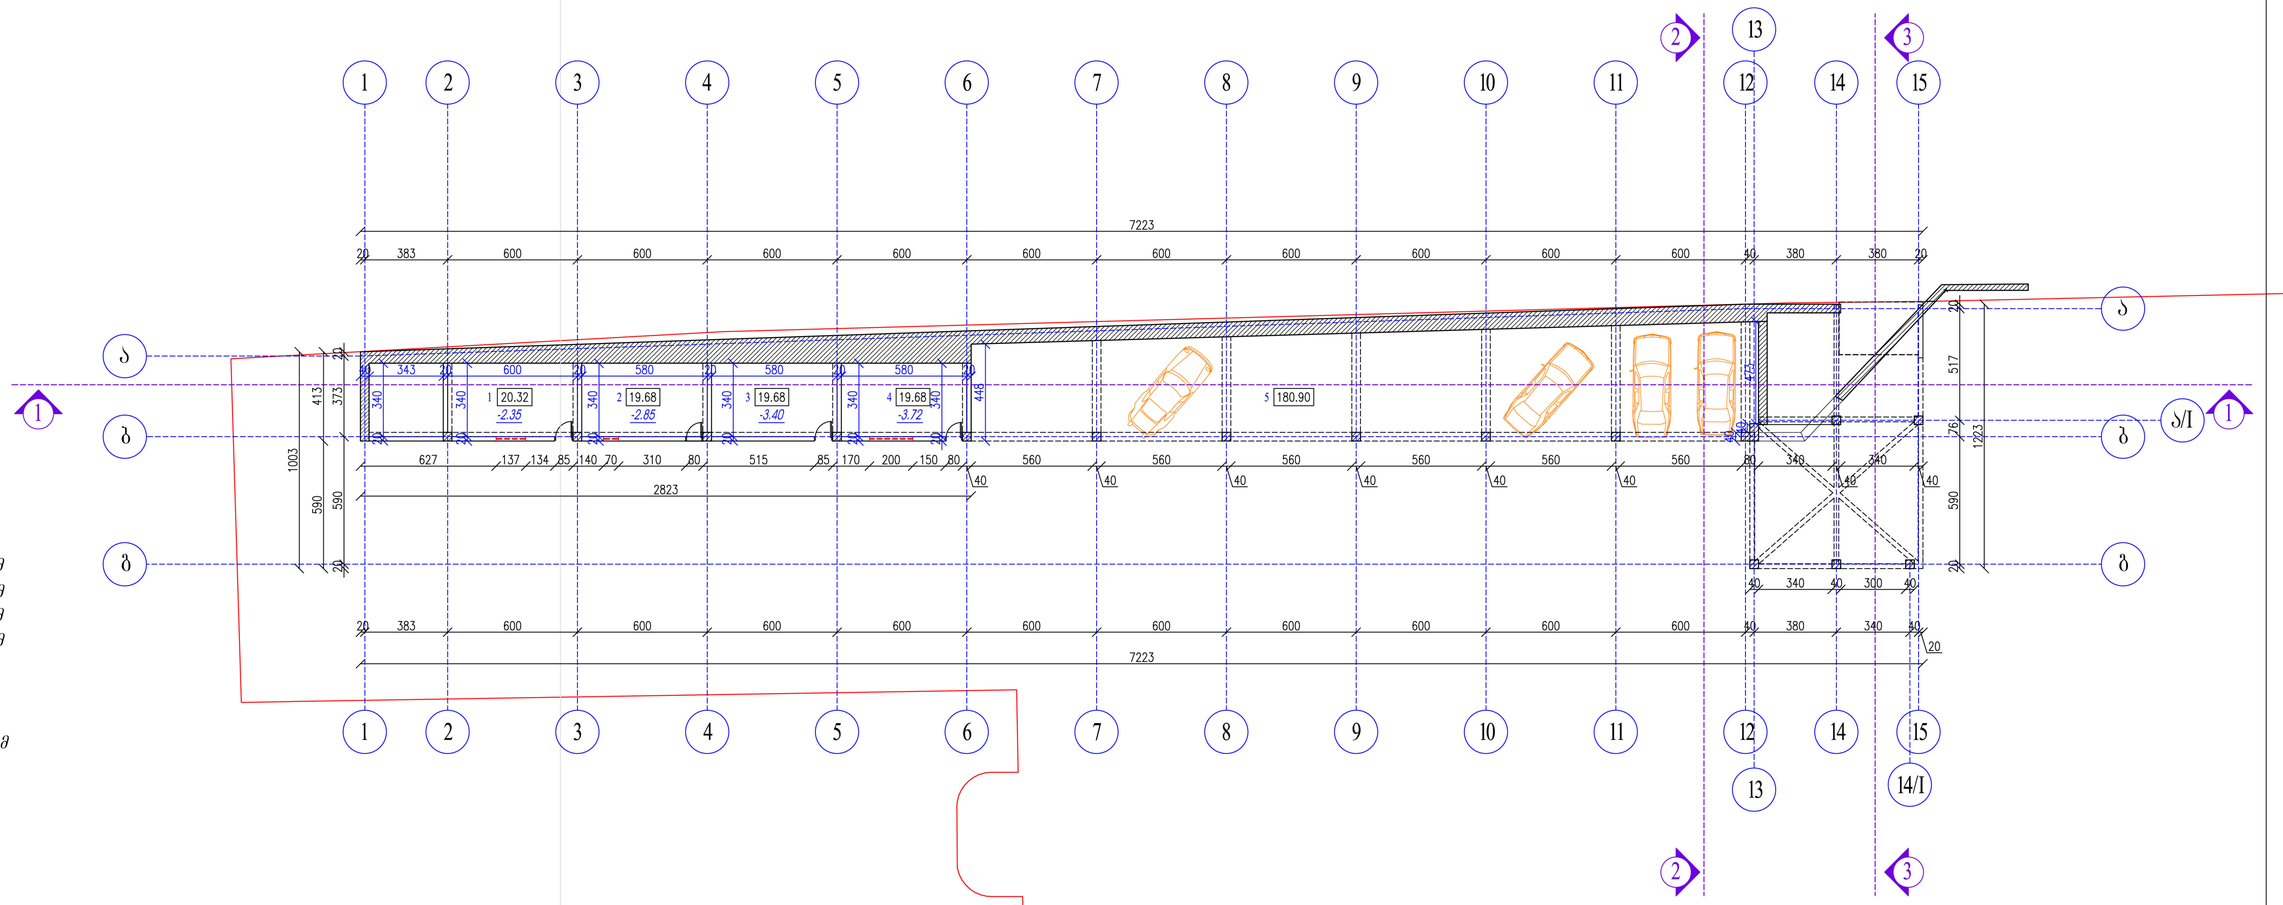

ექსპლიკაცია


1. სათავსო ოთახი: 20.32 კვ.მ
2. სათავსო ოთახი: 19.68 კვ.მ
3. სათავსო ოთახი: 19.68 კვ.მ
4. სათავსო ოთახი: 19.68 კვ.მ

ჯამი: 79.36 კვ.მ

5. ავტოსადგომები: 180.90 კვ.მ


შ.პ.ს. " უნივერსალ კლიუსი "			მისამართი: ქ. თბილისი, თემქოლა ფრეზლის ქ. №7 დაგეგმილი სს სათავსო სახლი შპრიხის სამსართ".	
დირექტორი.		ნ. ბიორგოშიანი	არქიტექტურული ნაწილი	12.12.2014წ.
არქიტექტორი.		ზ. შარაშენიძე	სათავსოს და ავტოსადგომის სართულის გეგმა	სტადია / სვეტების / ფურცლების / ფურცლების რაოდენობა / მასშტაბი: პ 3 12 1:200
პრემიერ.				

სათავსოს და ავტოსადგომის სართულის გეგმა მ 1:200

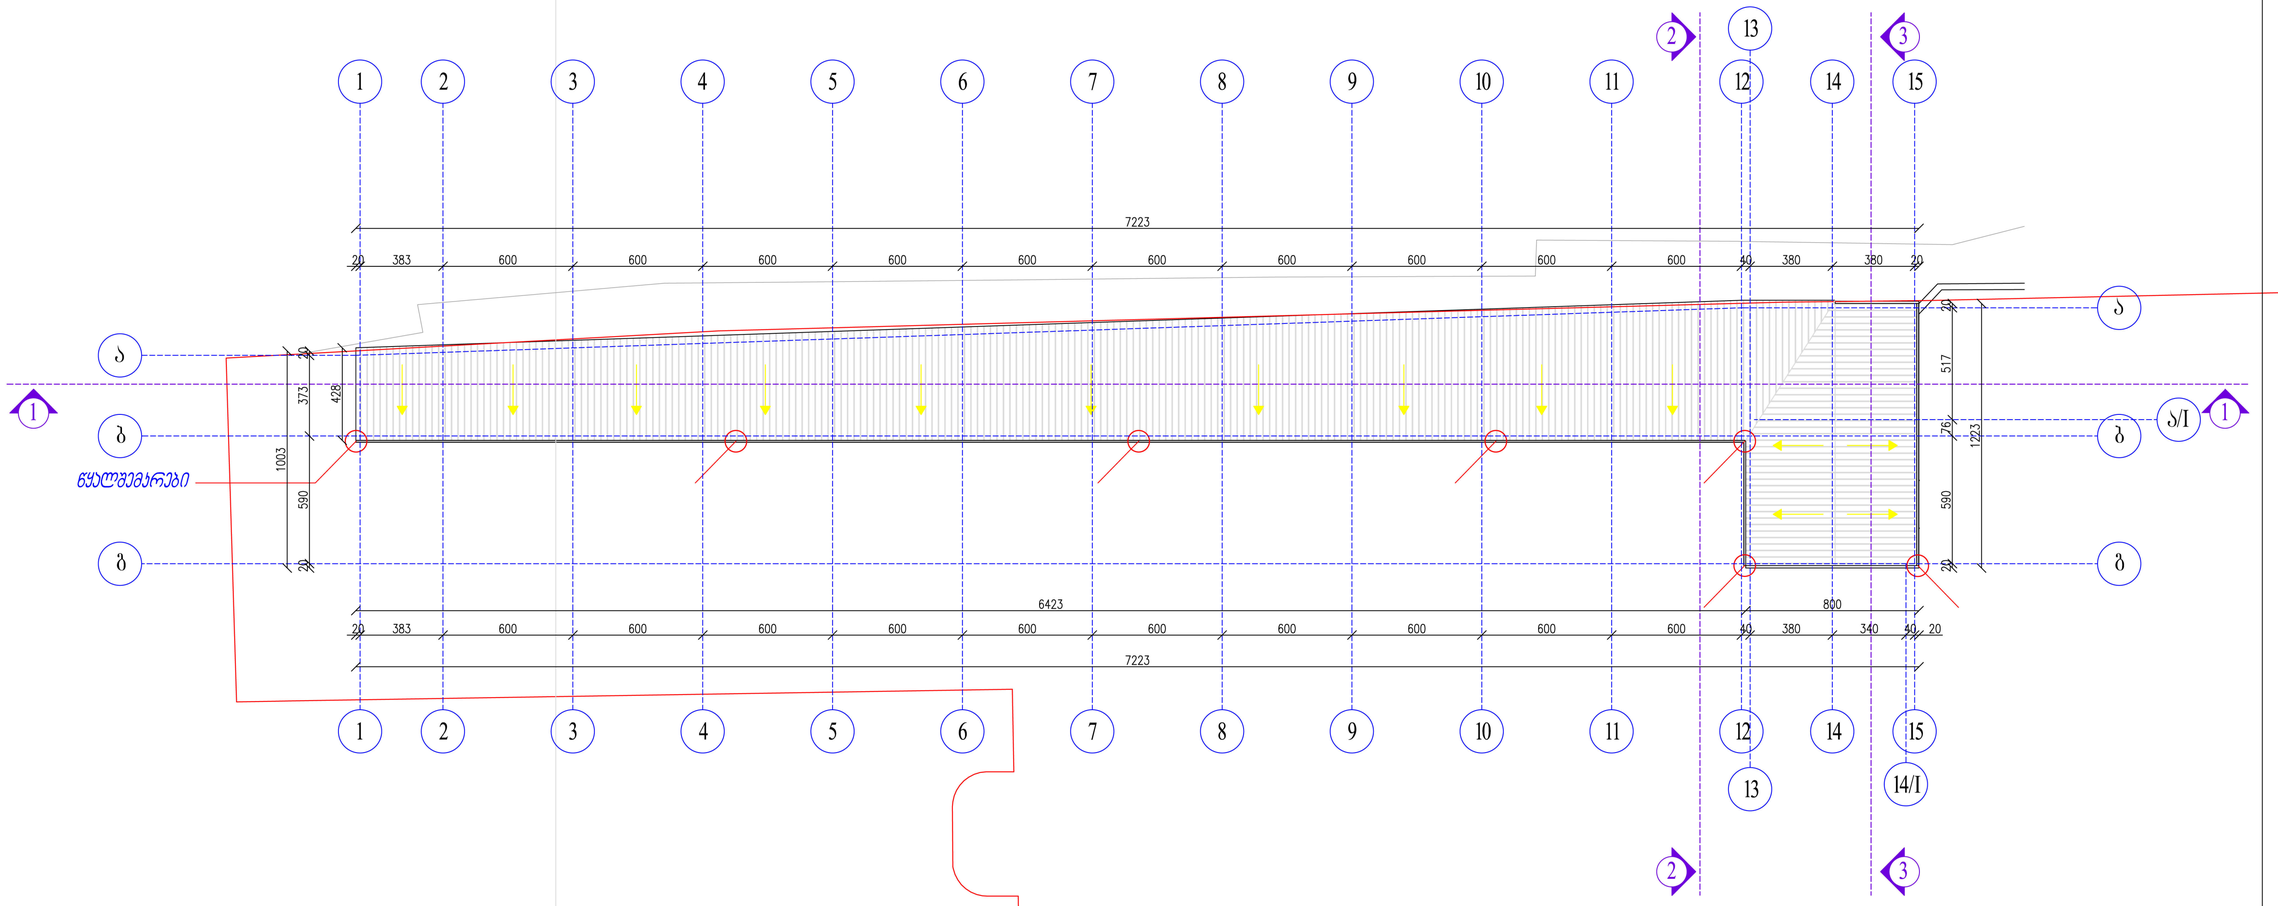

შ.პ.ს. " უნივერსალ პლიუსი "			მისამართი: ქ. თბილისი, თამარაშვილის ქუჩის ქ. №7 დამკვეთი: სს სავაჭრო სახლი "გალერეა სამხარე".	
დირექტორი.		ნ. ბიერაშვილი	არქიტექტურული ნაწილი	12.12.2014წ.
პრემ.არქიტ.		ზ. შარაშენიძე	სათავსოს და ავტოსადგომის სართულის გეგმა	სტადია / ფურცელი / ფურცლების / ზომა
პრემ.კონს.				პრ. / 4 / 12 / 1:200

საძირკვლის გეგმა მ 1:200

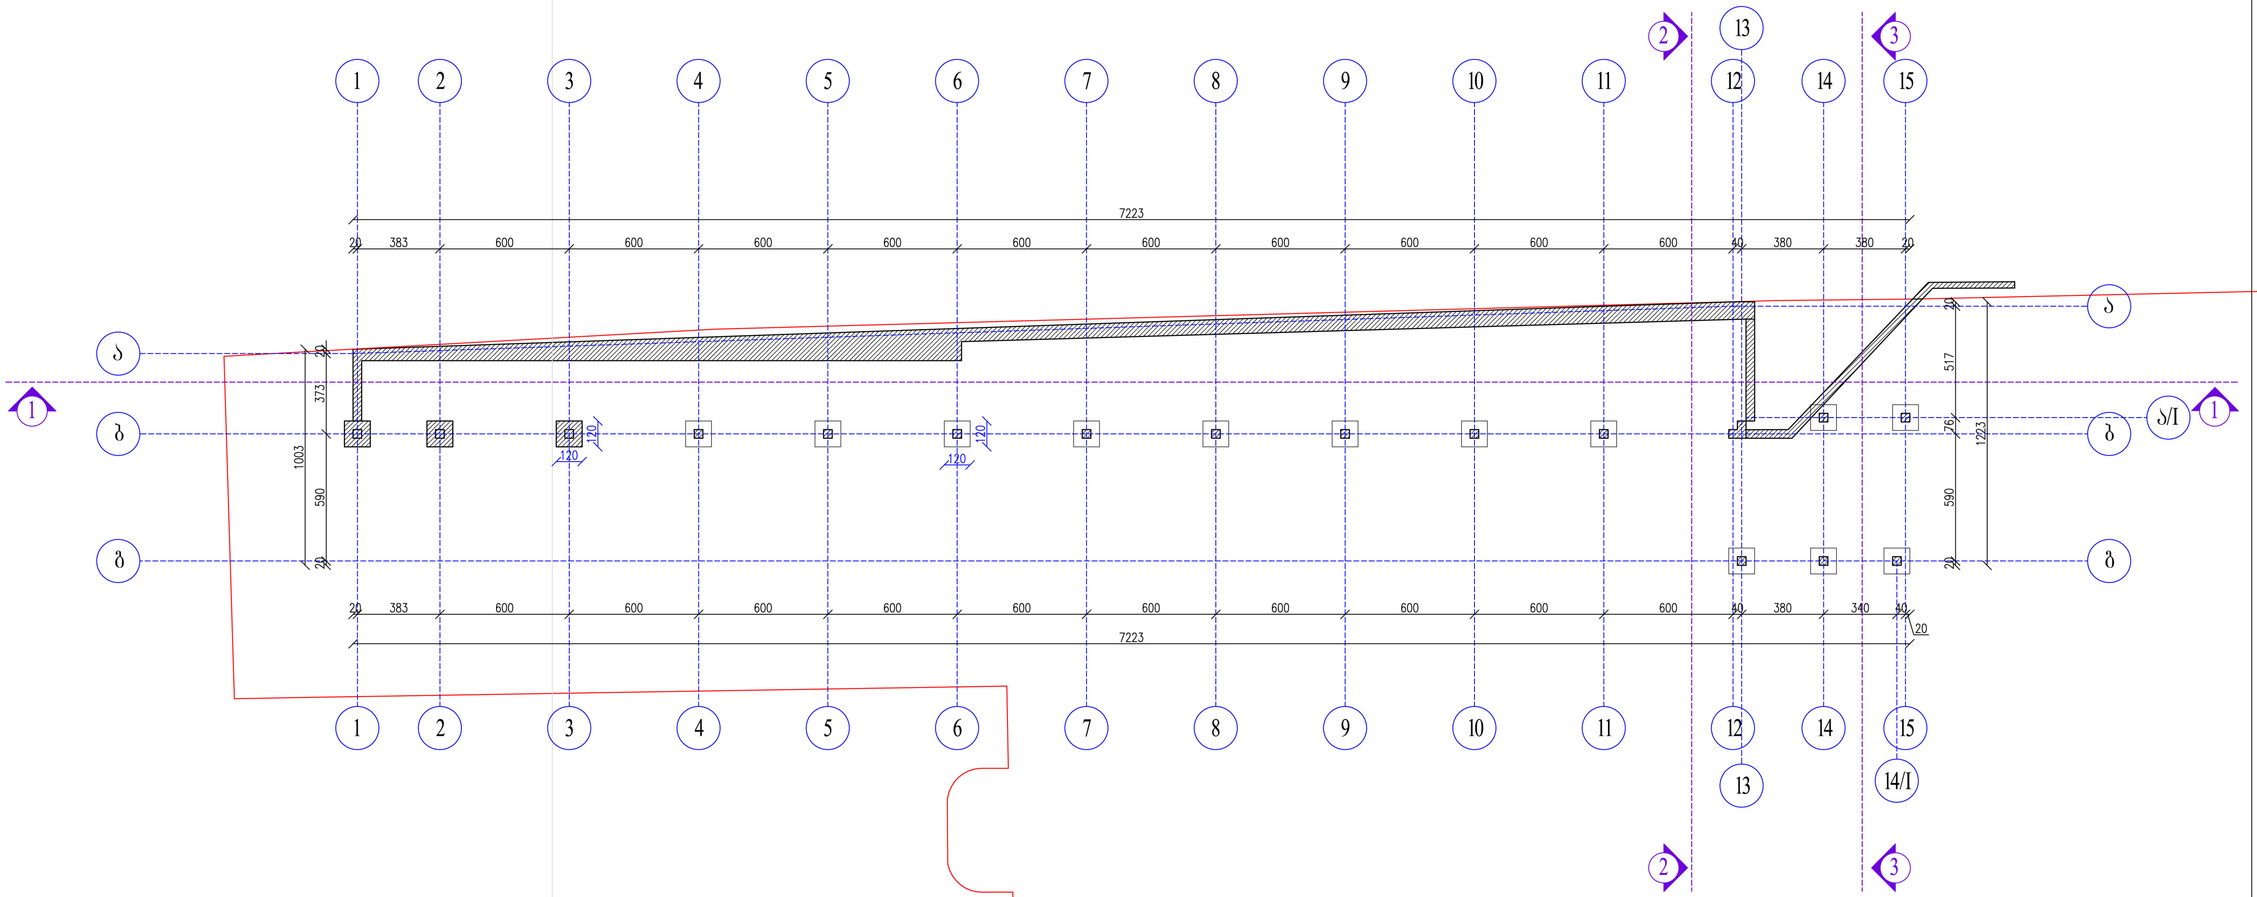

შ.პ.ს. " უნივერსალ კლიუსი "			მისამართი: ქ. თბილისი, თემქორის მღვდლის ქ. №7 დამკვეთი: სს საავადმყო სახლი "გაერთიანა საქართველო".			
დირექტორი.		ნ. ბიორგიშვილი	არქიტექტურული ნაწილი		12.12.2014წ.	
პრ.მთ.არქიტ.		ზ. შარაშენიძე	საძირკვლის გეგმა	ეტაპი	ფურცელი	ფურცლები
პრ.მთ.კონ.				პრ.	5	12
						მასშტაბი 1:200