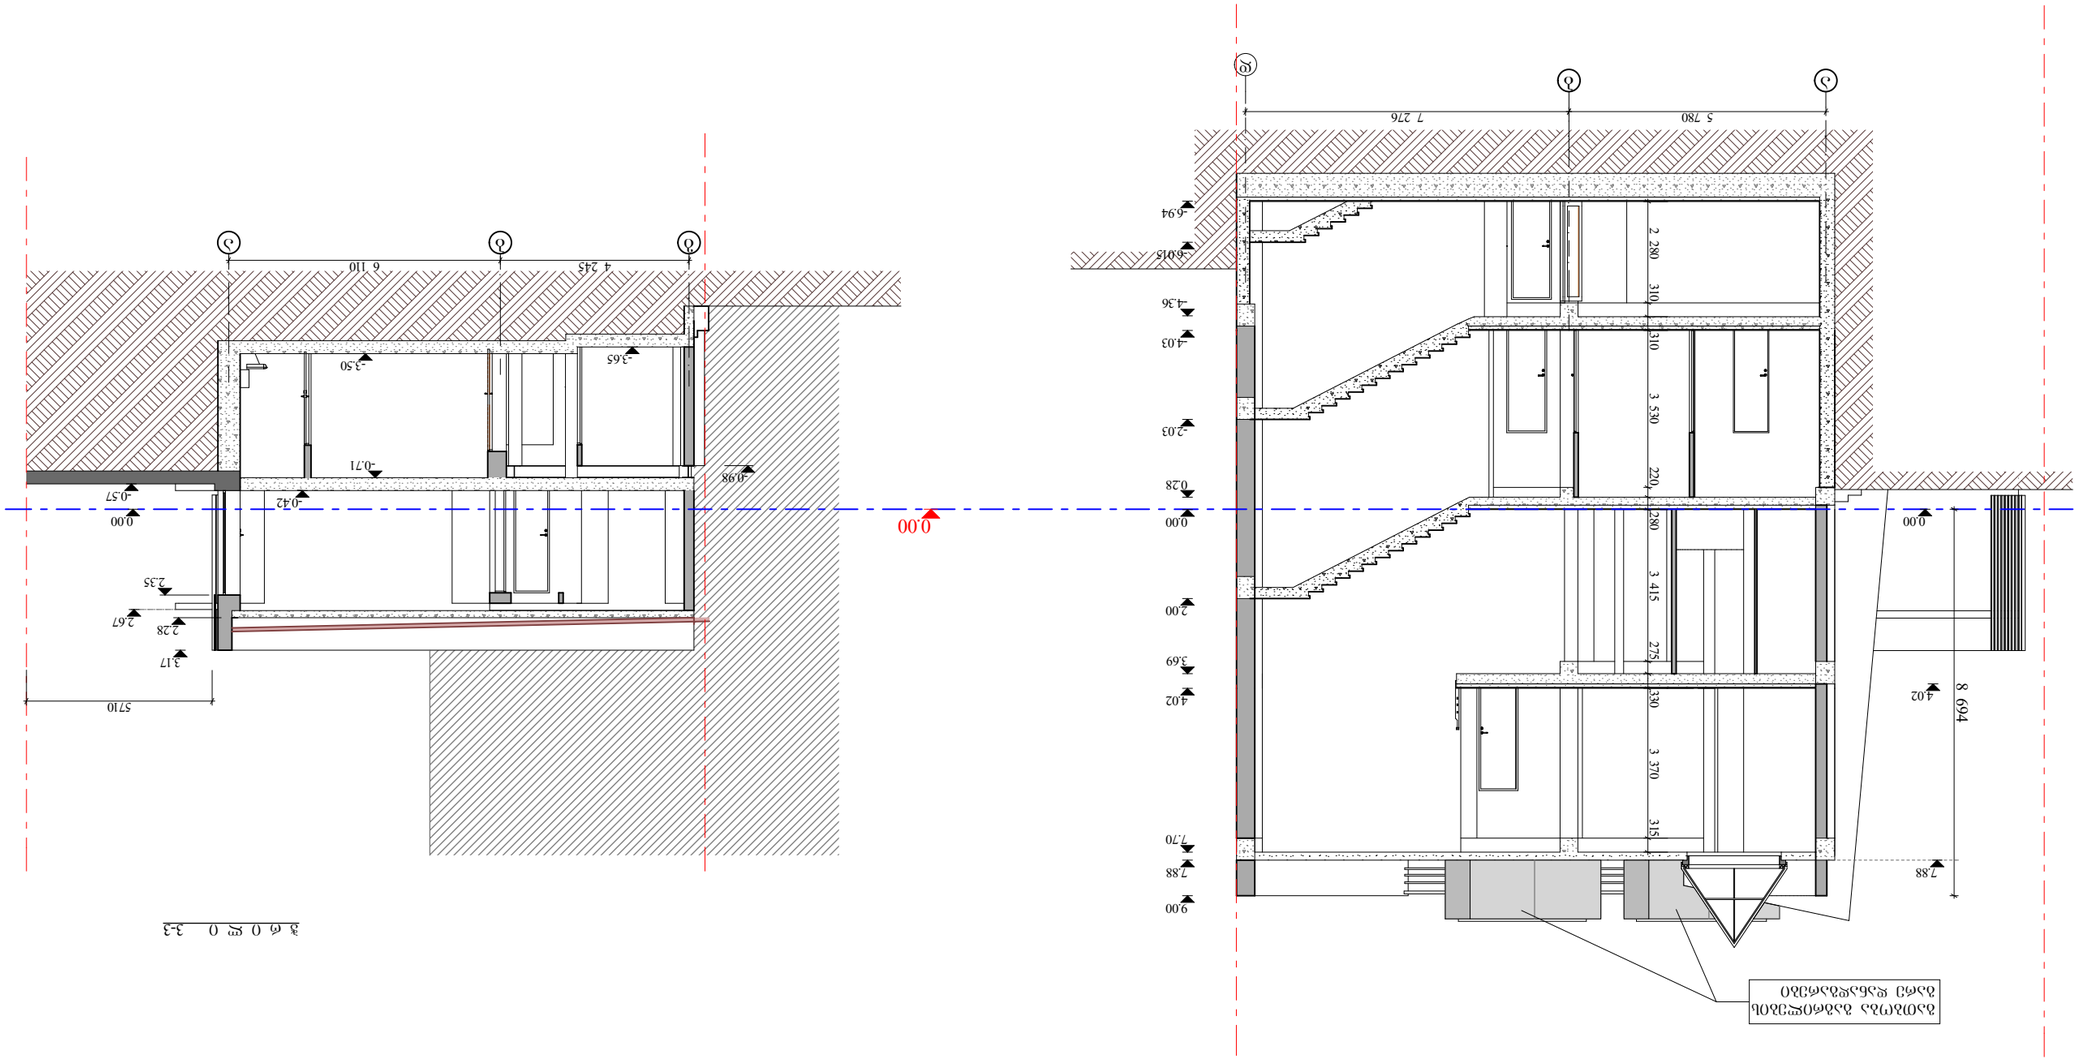

ბინის ფანჯრის ღობე
ბალის ფანჯრის ღობე

ჭ ა რ თ ი ლ ი 1-1

ჭ ა რ თ ი ლ ი 3-3

— ტროტუარის ბორდიური

შპს „ტექნიკური ზედამხედველობის სააგენტო“		

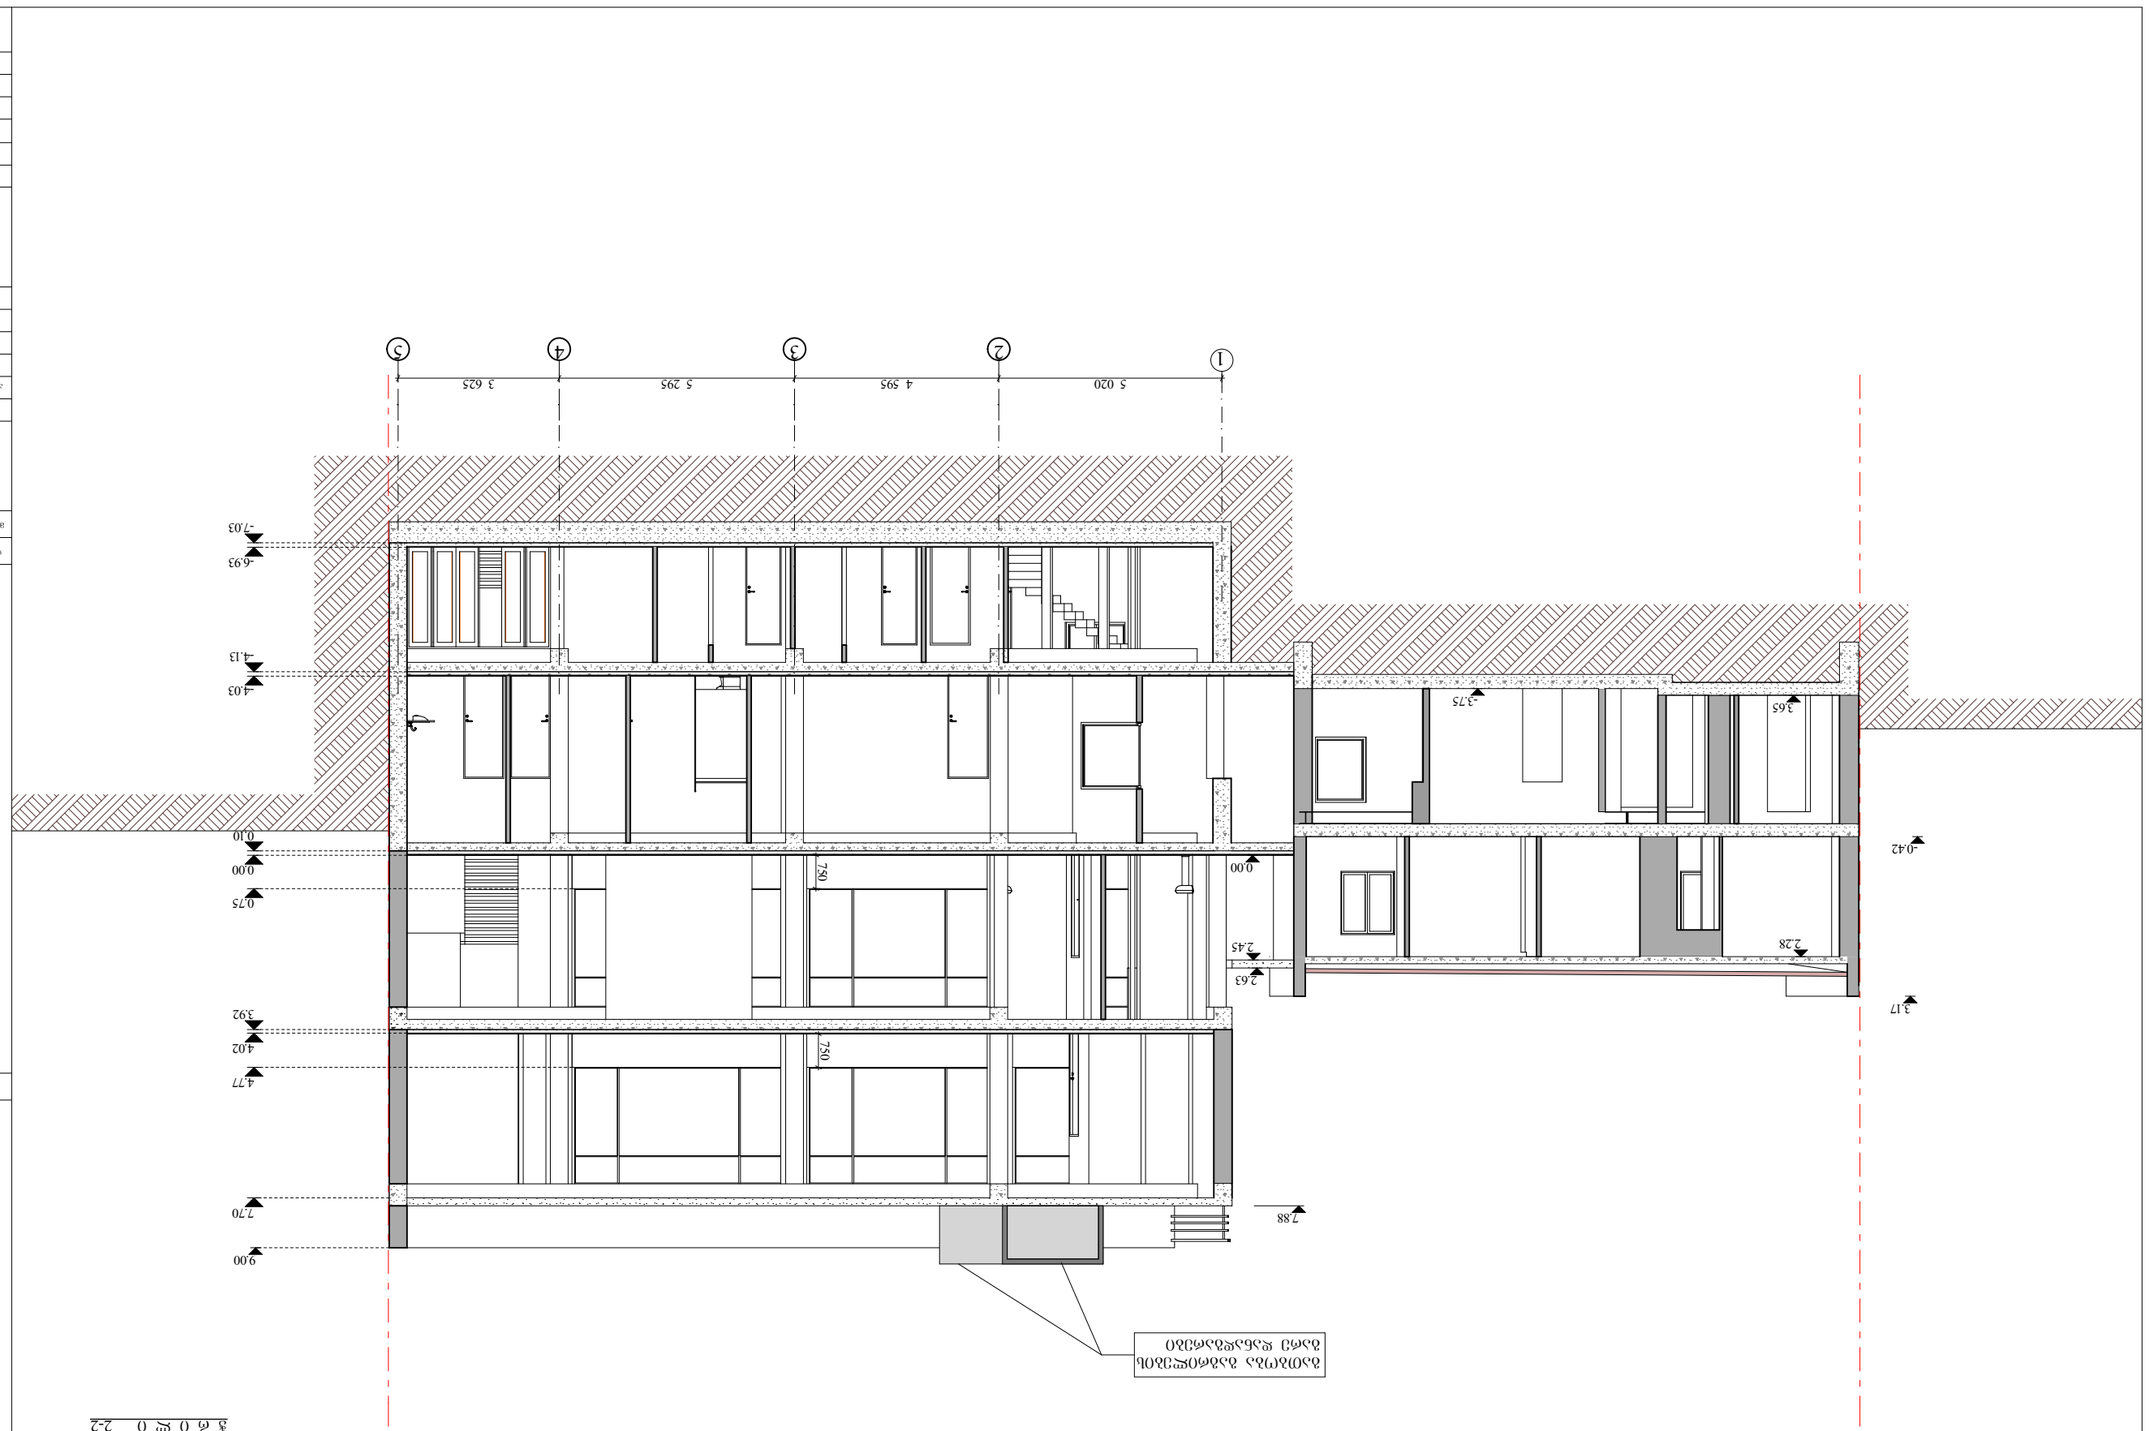

ხელმძღვანელი		
კონსულტანტი		
ხელმძღვანელი		
ხელმძღვანელი		
ხელმძღვანელ