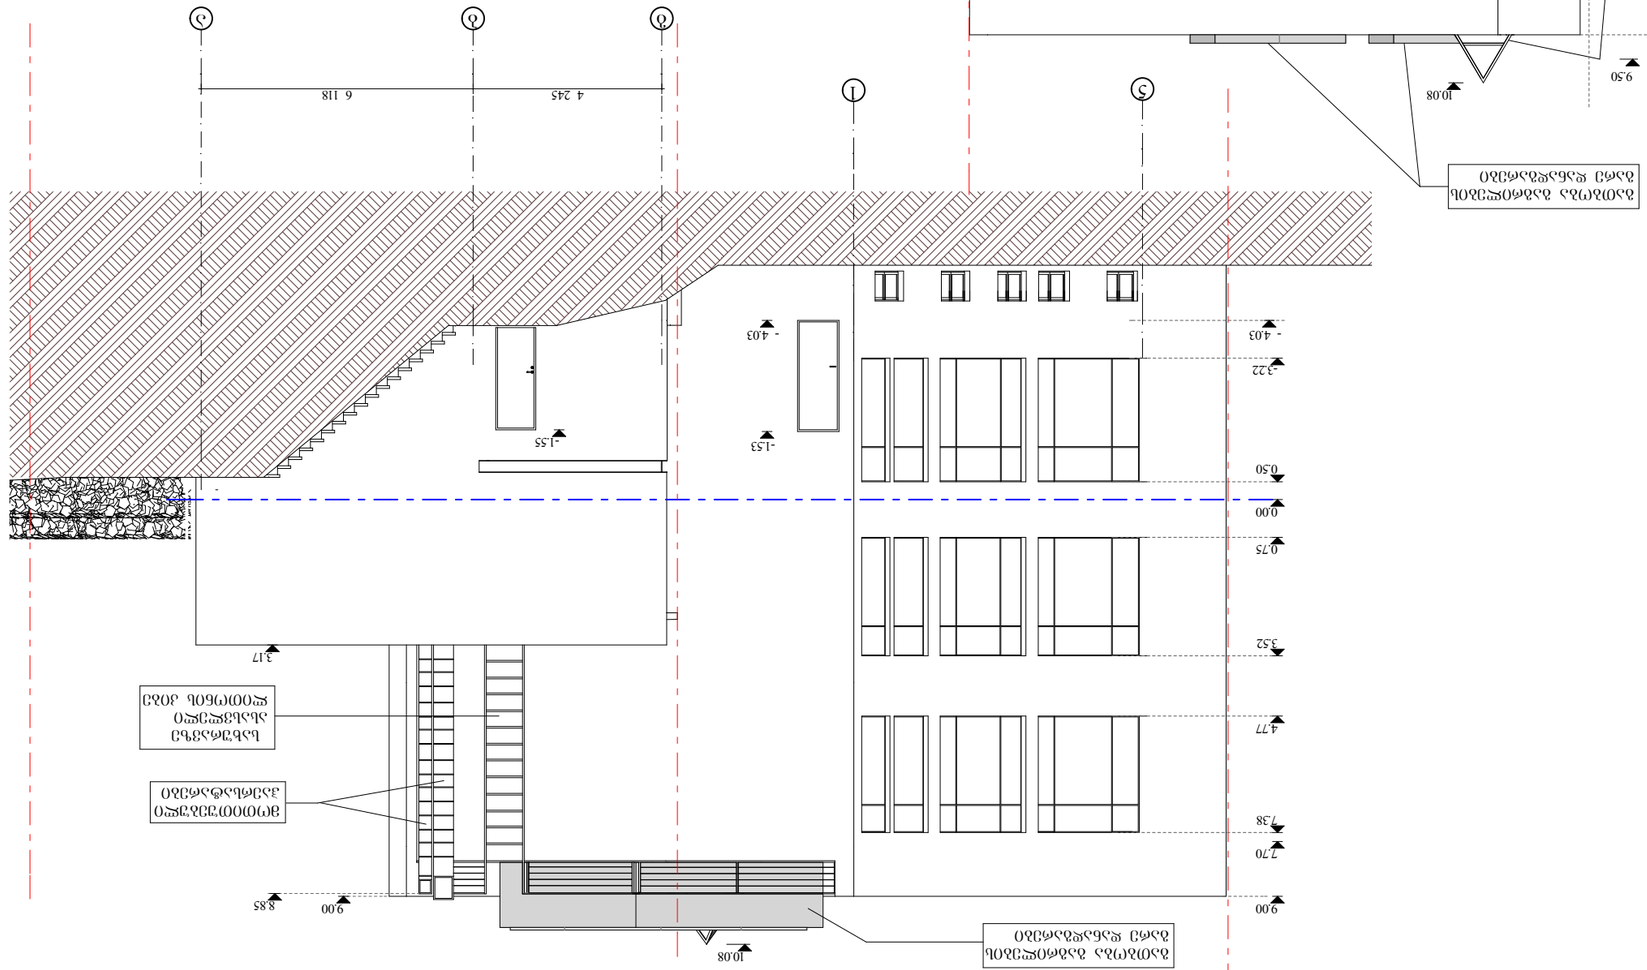

1

g b a

a b g g

4 245 6 118

5 780 3 780 3 890

3.17

10.08

0.00

0.75

4.77

3.52

7.38

- 1.55

-3.22

9.00

7.88

0.00

10.08

3.92

3.00 3.17

9.50

- 4.03

7.70

0.50

9.00 9.00 8.85

- 4.03

- 1.53

მოქ. ლევან პერტაია

სტატუსი

არქიტექტორი

არქიტექტურული
ნაწილი

ნუცუბიძის პლ. III_I_15_59

ქალაქი თბილისი. გულუას ქ. #3

წითელი ხაზი

პირობითი ნიშნები:

1:100

ფაილი
დაკვეთა #01

თბილისი 2013 წ.

სტადია

ფორმატი

ფურცელი ფურცლები

მასშტაბი
თარიღი

თარიღი

დაამუშავა

გვარი ხელმოწერა

დამკვეთი

დემეტრაძე

ავტორი

არქიტექტორ დემეტრაძის
სტუდია

i. m.

დემეტრაძე

ფასადები

-3

დემეტრაძე

"ვლადიმერ დემეტრაძე"

pl
n

S e n i S v n e b i

"a-g" da "5-a"

საზოგადოებრივი კვების ობიექტი

(პროექტის კორექტირება)

გათბობა გაგრილების
გარე დანადგარები

გათბობა გაგრილების
გარე დანადგარები

სახურავზე
ასასვლელი
ლითონის კიბე

moTiTuebuliH
ჰაერსატარები

5

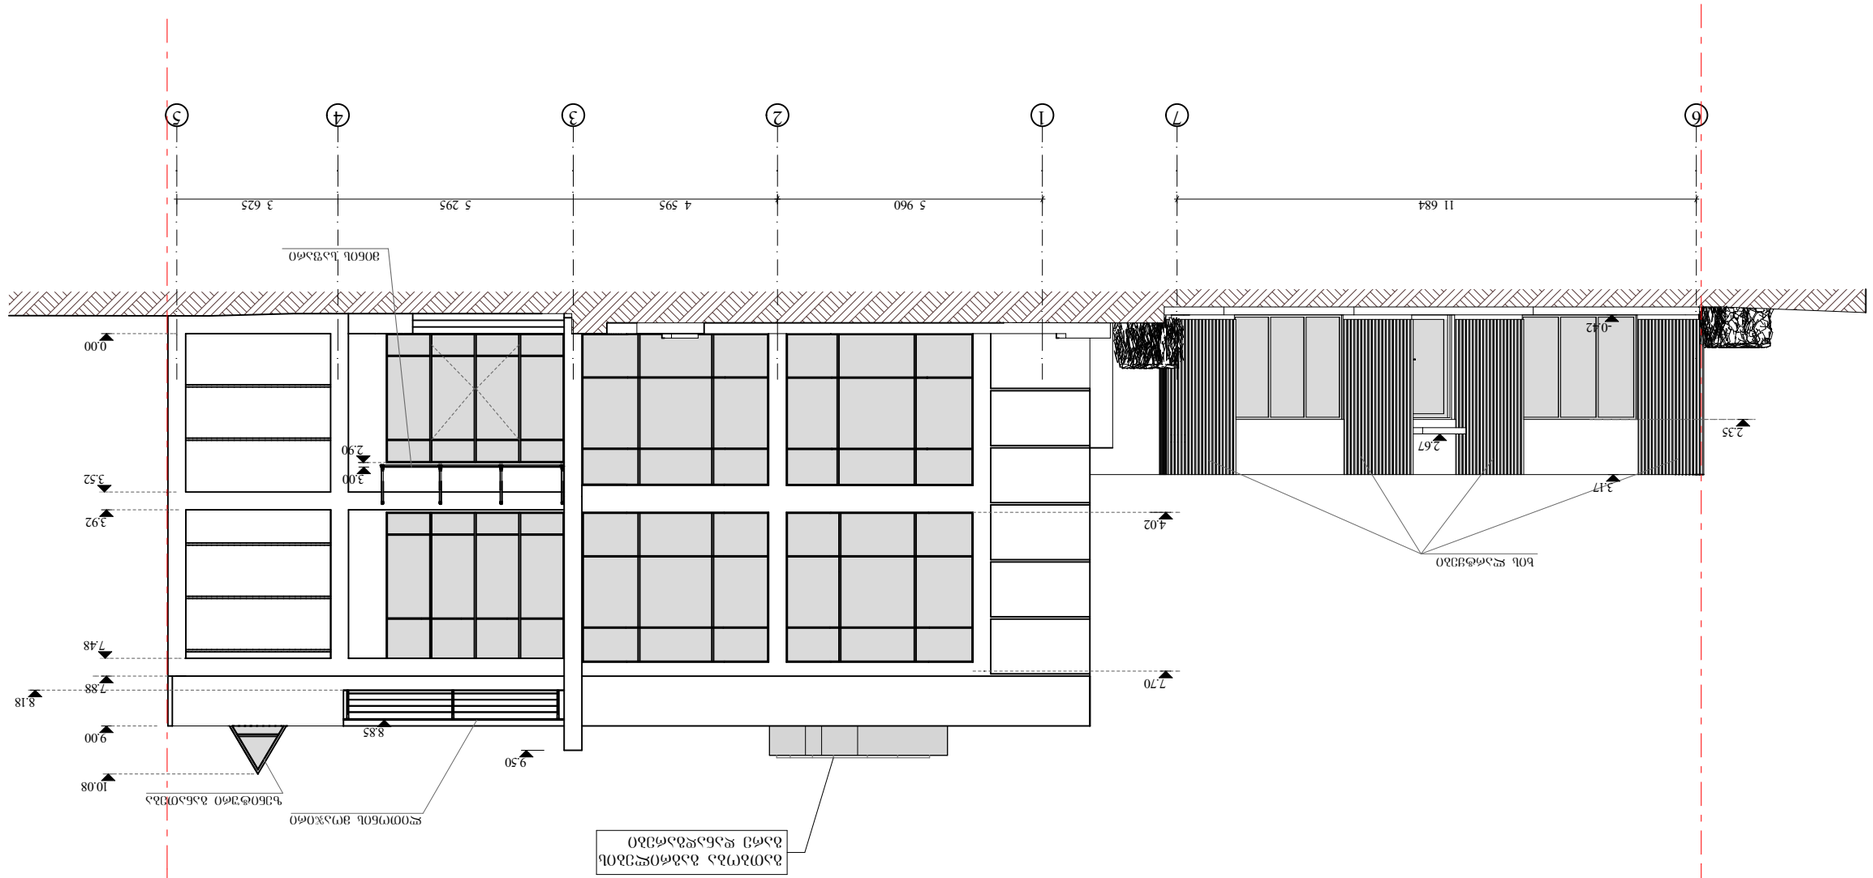

6 7 1 2 3 4 5

5 960 4 595 5 295 3 625

0.00

3.92

7.88

9.00

3.17

-0.42

2.67
2.35

4.02

10.08

9.50

7.48

7.70

3.00

8.85

3.52

2.90

8.18

11 684

მოქ. ლევან პერტაია

სტატუსი

არქიტექტორი

არქიტექტურული
ნაწილი

ნუცუბიძის პლ. III_I_15_59

ქალაქი თბილისი. გულუას ქ. #3

წითელი ხაზი

პირობითი ნიშნები:

1:100

ფაილი
დაკვეთა #01

თბილისი 2013 წ.

სტადია

ფორმატი

ფურცელი ფურცლები

მასშტაბი

თარიღი

თარიღი

დაამუშავა

გვარი ხელმოწერა

დამკვეთი

დემეტრაძე

ავტორი

არქიტექტორ დემეტრაძის
სტუდია

i. m.

დემეტრაძე

ფასადი "6-7" "1-5"

-3

დემეტრაძე

"ვლადიმერ დემეტრაძე"

pl
n

S e n i S v n e b i

მინის საფარი

ლითონის მოაჯირი

ზენიტური განათება

ხის ლარტყები

საზოგადოებრივი კვების ობიექტი

(პროექტის კორექტირება)

გათბობა გაგრილების
გარე დანადგარები

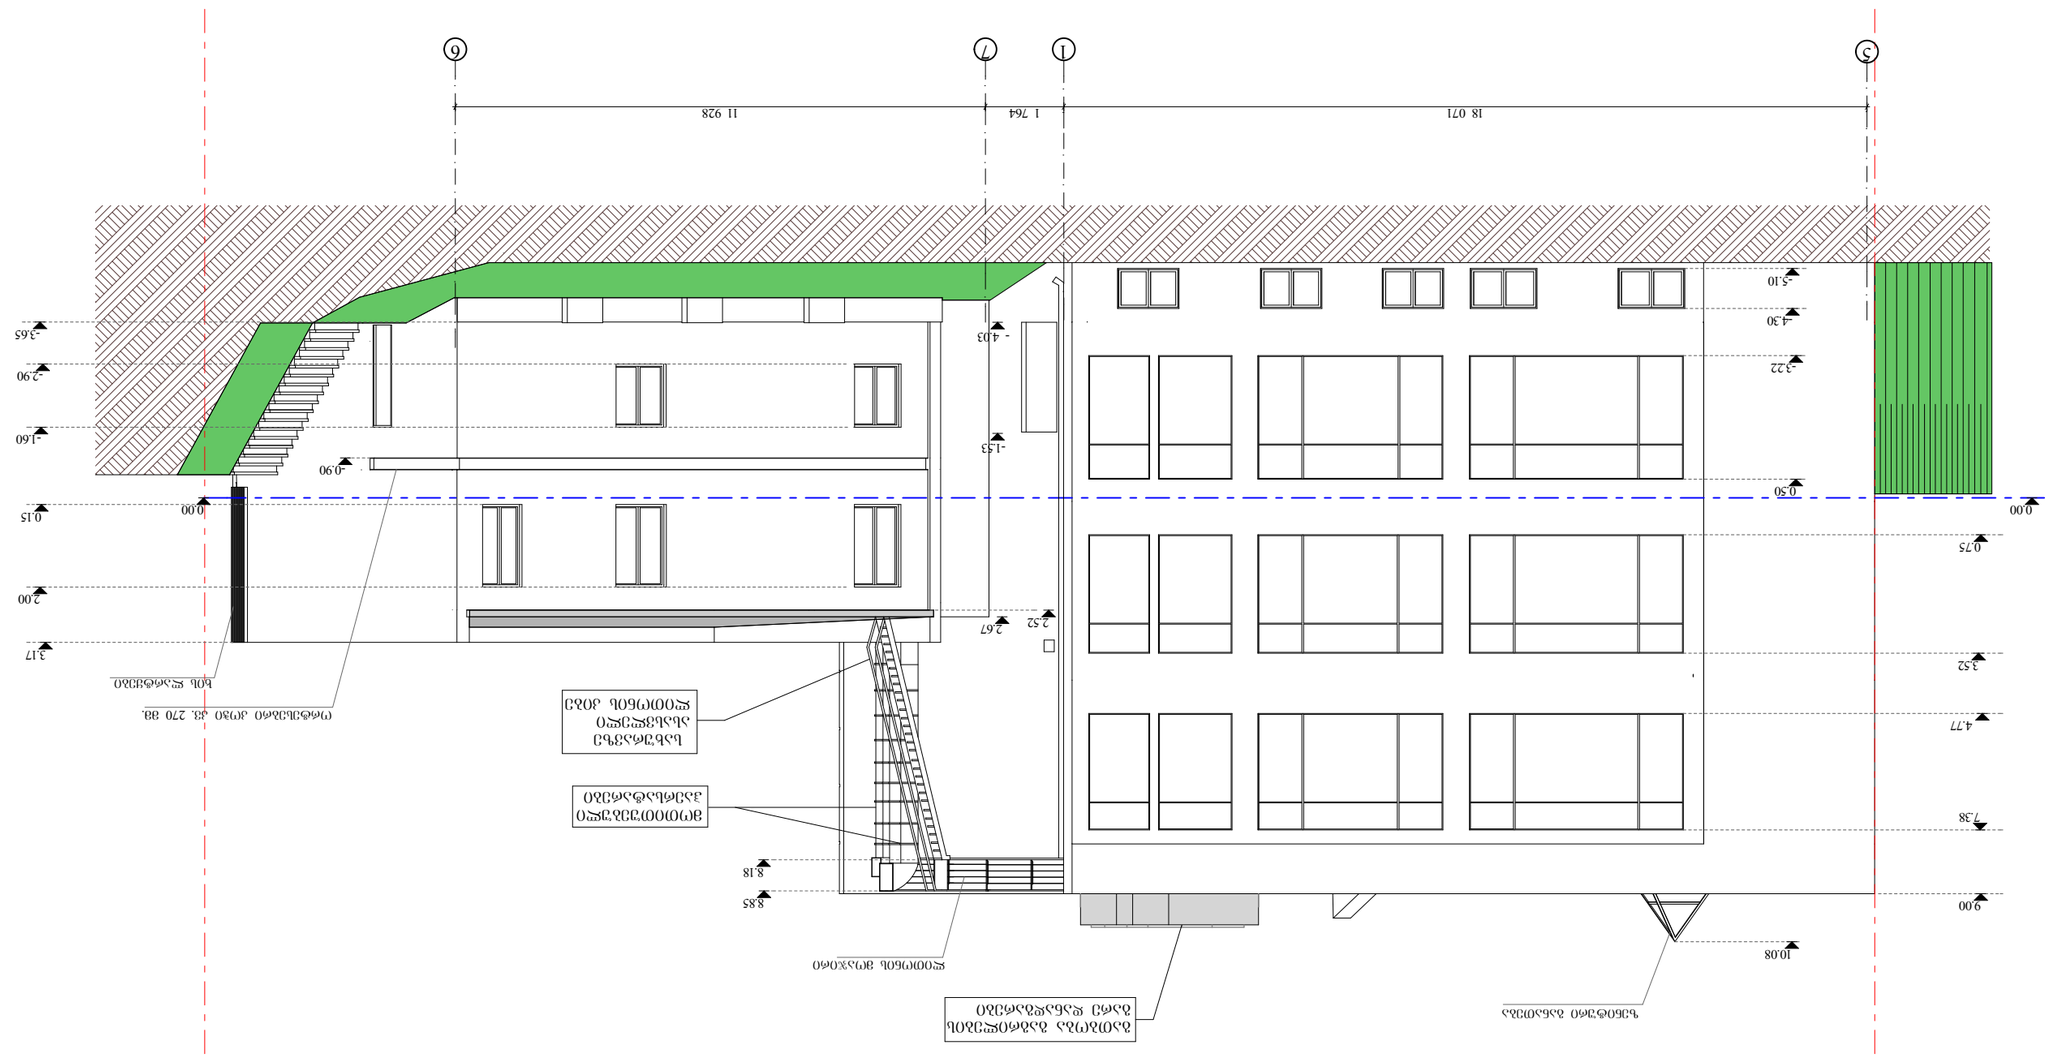

1 7 6

10.08

9.00

7.38

4.77

3.52

0.75

0.00

-3.22

-4.30

-5.10

0.50

3.17

0.00

2.00

0.15

- 1.60

-2.90

-3.65

-0.90

2.52 2.67

18 071 1 764 11 928

8.18

8.85

- 4.03

- 1.53

მოქ. ლევან პერტაია

სტატუსი

არქიტექტორი

არქიტექტურული
ნაწილი

ნუცუბიძის პლ. III_I_15_59

ქალაქი თბილისი. გულუას ქ. #3

წითელი ხაზი

პირობითი ნიშნები:

1:100

ფაილი
დაკვეთა #01

თბილისი 2013 წ.

სტადია

ფორმატი

ფურცელი ფურცლები

მასშტაბი

თარიღი

თარიღი

დაამუშავა

გვარი ხელმოწერა

დამკვეთი

დემეტრაძე

ავტორი

არქიტექტორ დემეტრაძის
სტუდია

i. m.

დემეტრაძე

დასადი "5-1"-"7-6"

-3

დემეტრაძე

"ვლადიმერ დემეტრაძე"

pl
n

S e n i S v n e b i

ლითონის მოაჯირი

ზენიტური განათება

ორტესებრი კოჭი კვ. 270 მმ.

ხის ლარტყები

საზოგადოებრივი კვების ობიექტი

(პროექტის კორექტირება)

სახურავზე
ასასვლელი
ლითონის კიბე

გათბობა გაგრილების
გარე დანადგარები

moTiTuebuliH
ჰაერსატარები

5