გენ.გეგმა სიმაღლის განმსაზღვრელი სქემით

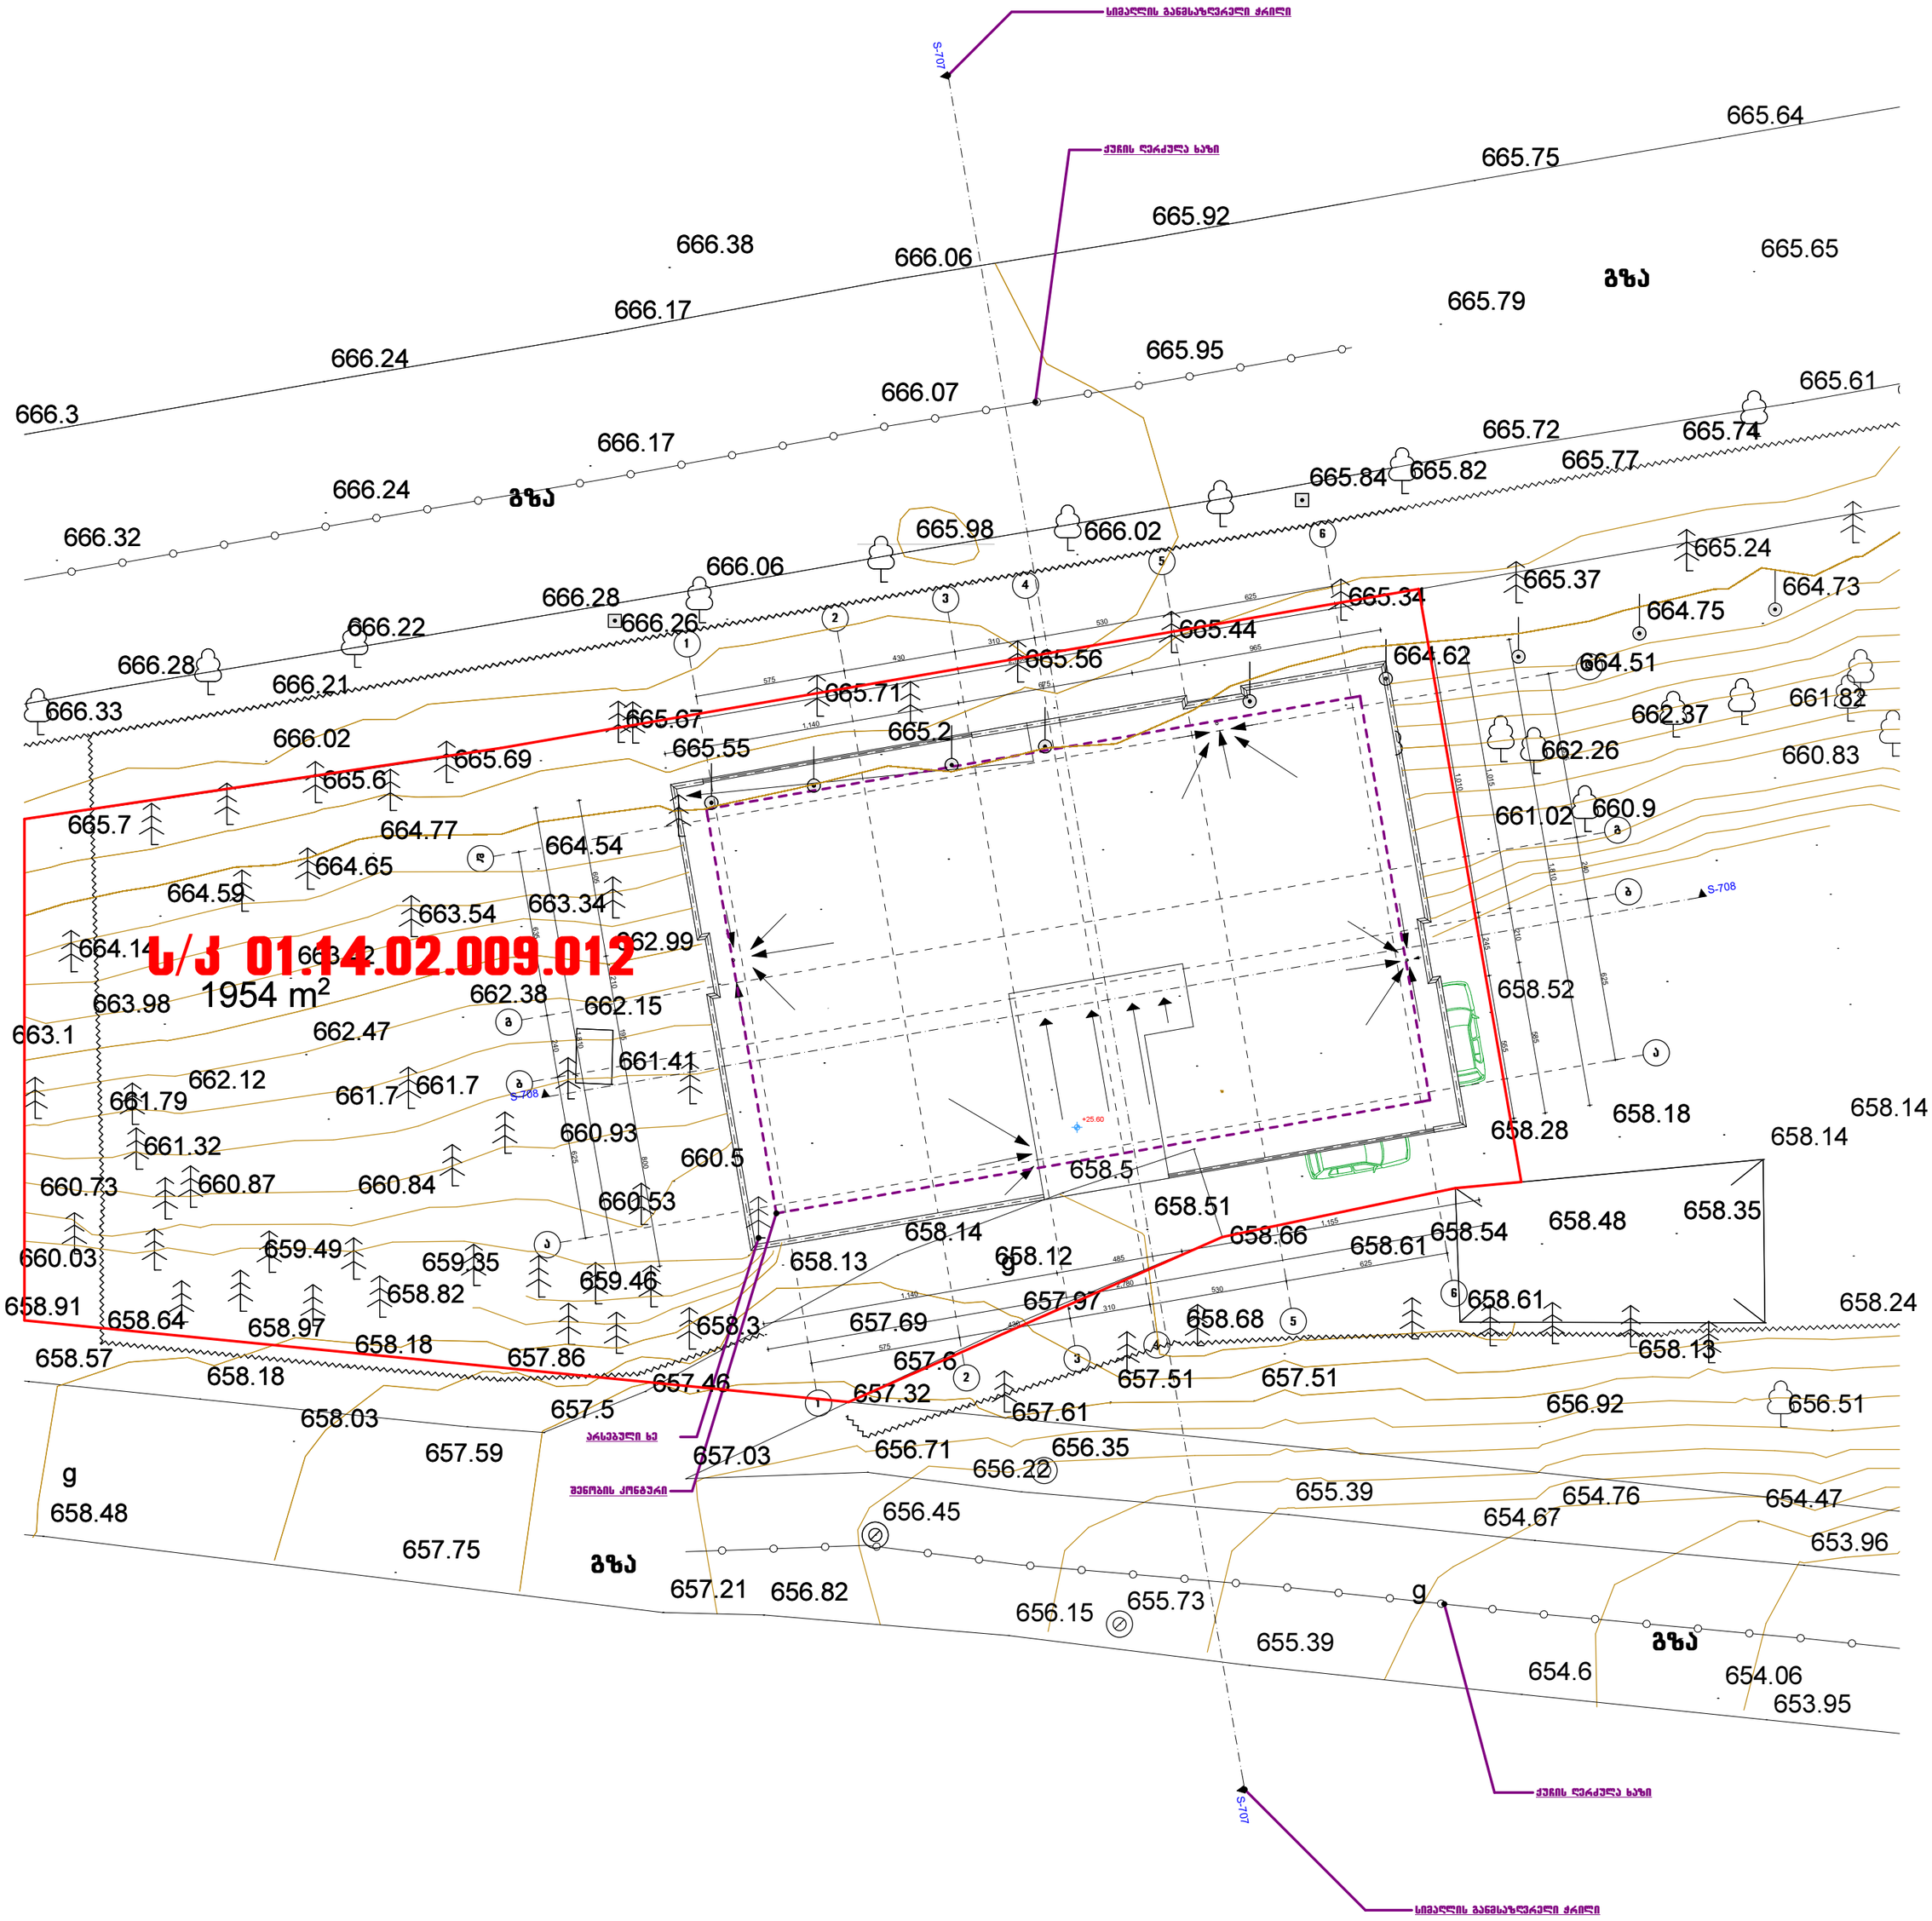

მასშტაბი 1:200

თბილისი, მარჯანიშვილის ქ. № 4
II სართული
ტელ: 96 34 43
პროფესიონალ
კონსულტანტთა
ჯგუფი

სიმაღლის განსაზღვრის სქემა

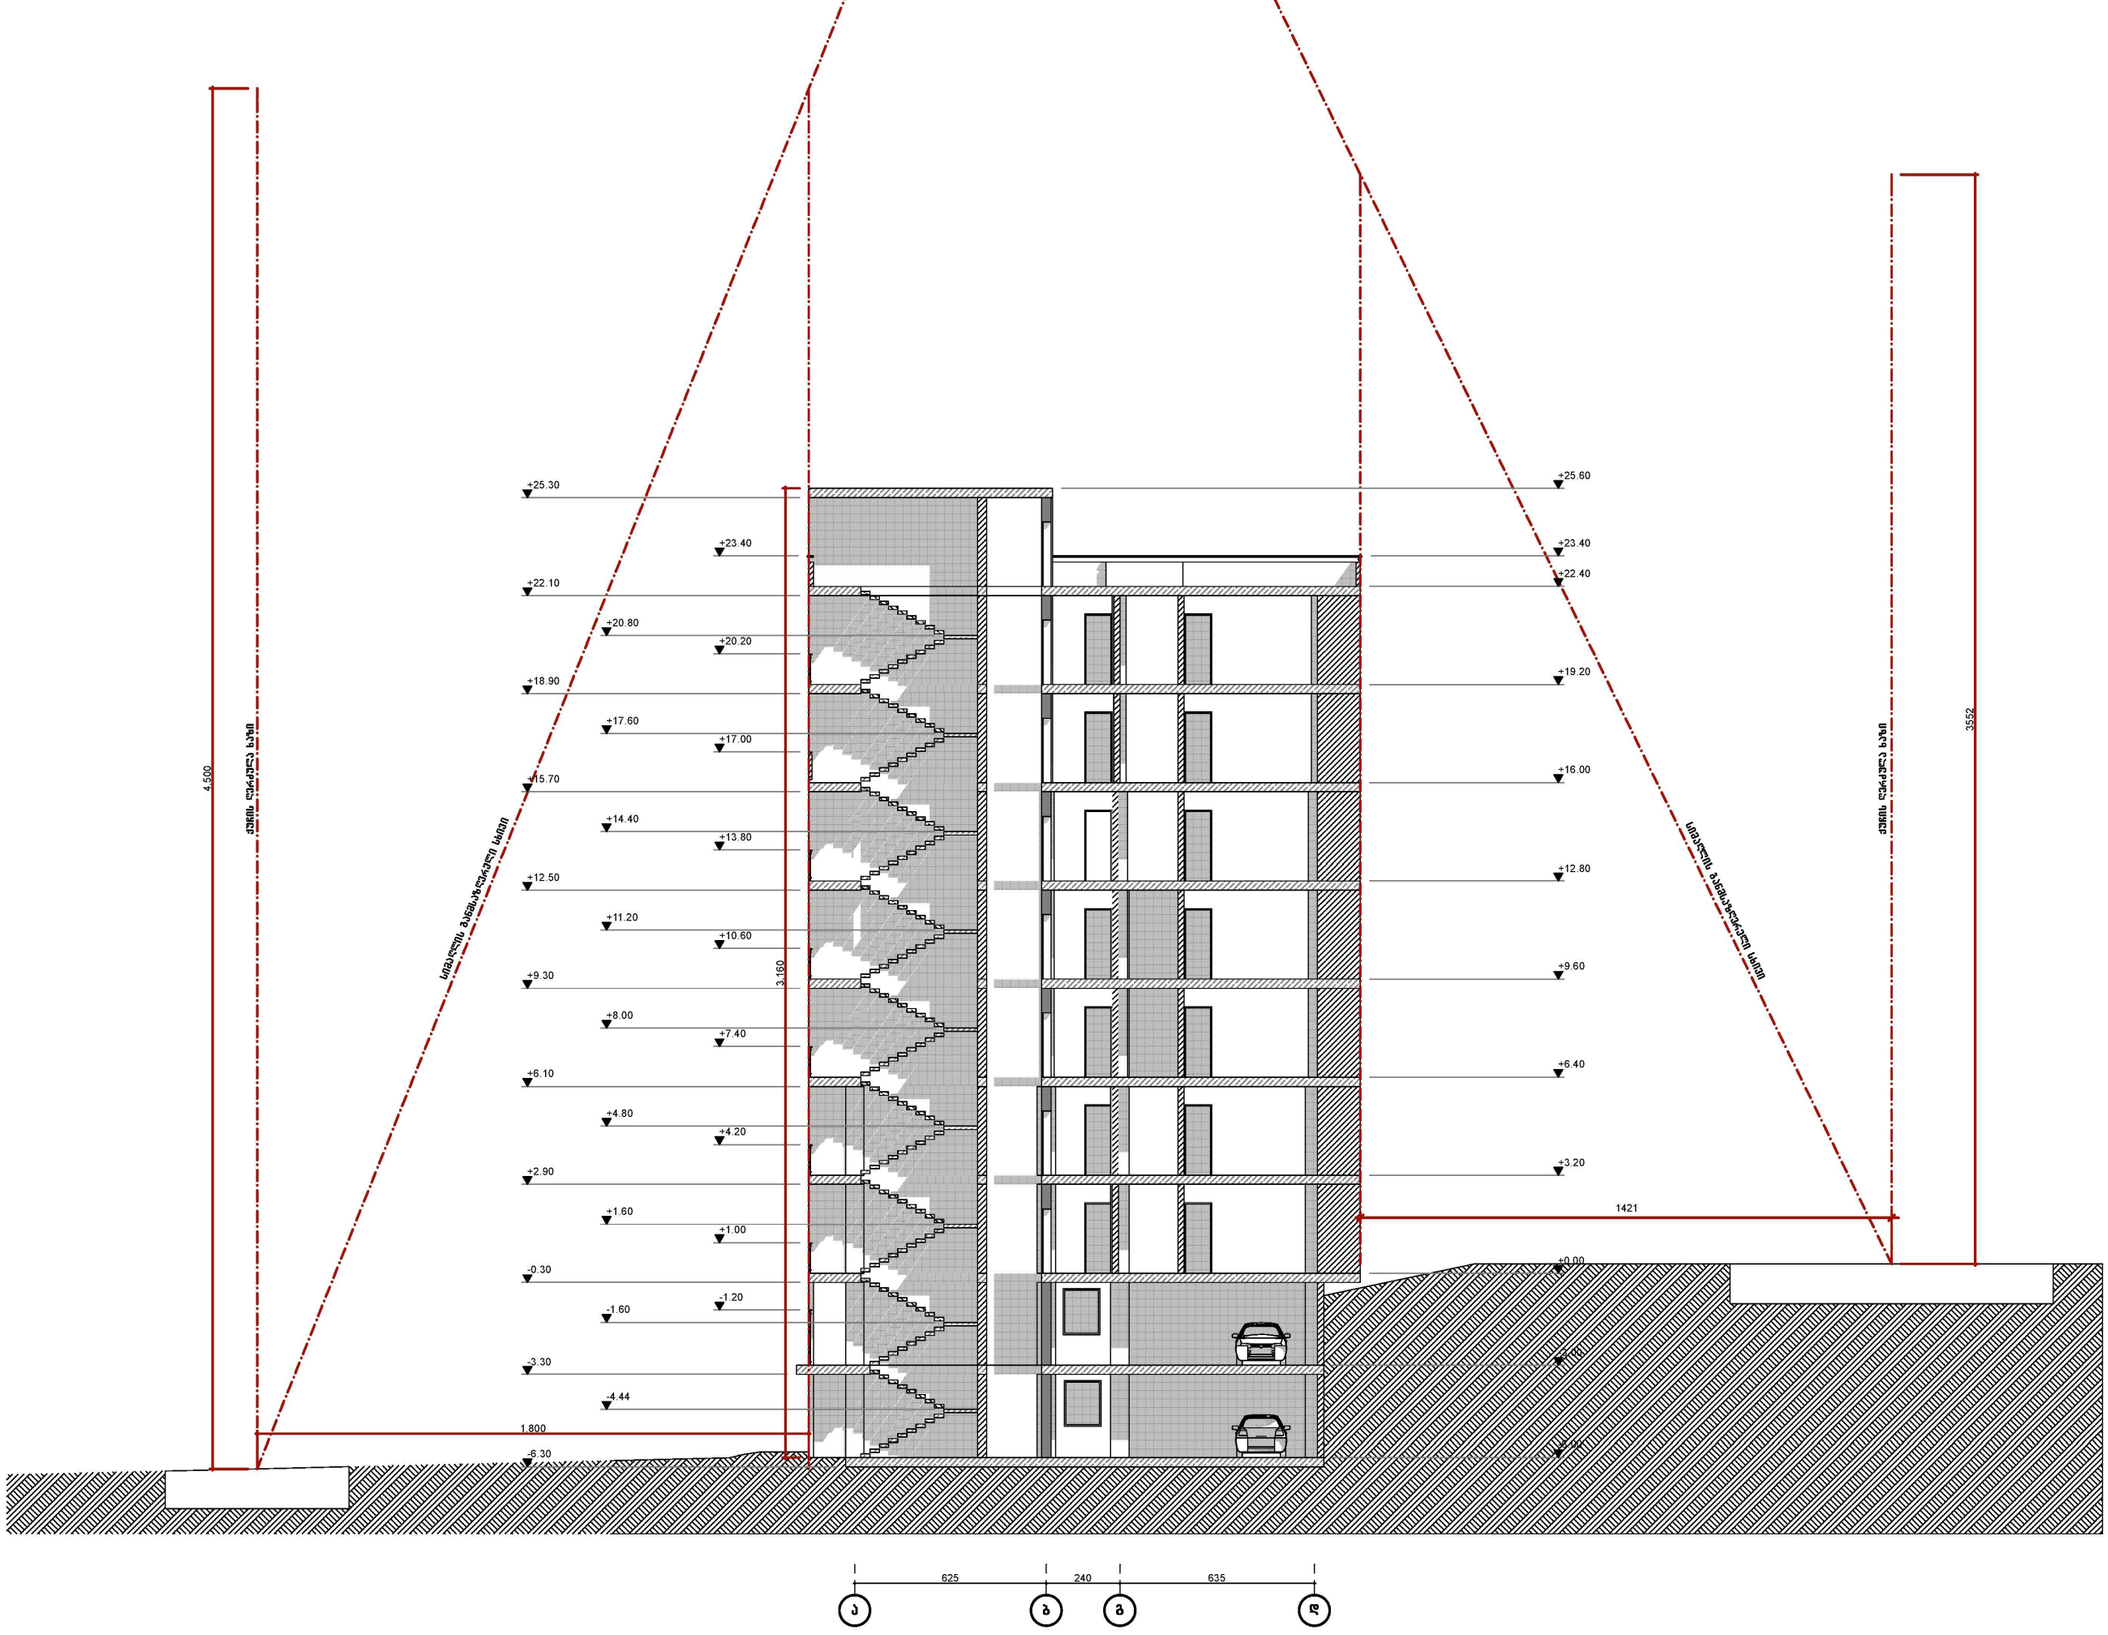

H=L/Y

L=1421

Y=0.4

H=1421/0.4=3552

6-1 ფასადის მხრიდან შენობის დასაშვები სიმაღლე შეადგენს 35.52 მ.
საპროექტო შენობის სიმაღლე შეადგენს 25.60 მ.

H=L/Y

L=1800

Y=0.4

H=1800/0.4=4500

1-6 ფასადის მხრიდან შენობის დასაშვები სიმაღლე შეადგენს 45.0 მ.
საპროექტო შენობის სიმაღლე შეადგენს 31.60 მ.

დირექტორი	გ. გულალაშვილი		ობიექტის დასახელება	დამკვეთი	შპს "ჰაუს გრუპ"
არქიტექტორი	დ. ბაირამაშვილი		მრავალბინიანი საცხოვრებელი სახლი		
შეასრულა	გ. ჯანაშვილი			მასშტაბი	ფურც-ბი / ფურც.
				1:200	

თბილისი, მარჯანიშვილის ქ. № 4
II სართული
ტელ: 96 34 43
პროფესიონალ
კონსულტანტთა
ჯგუფი

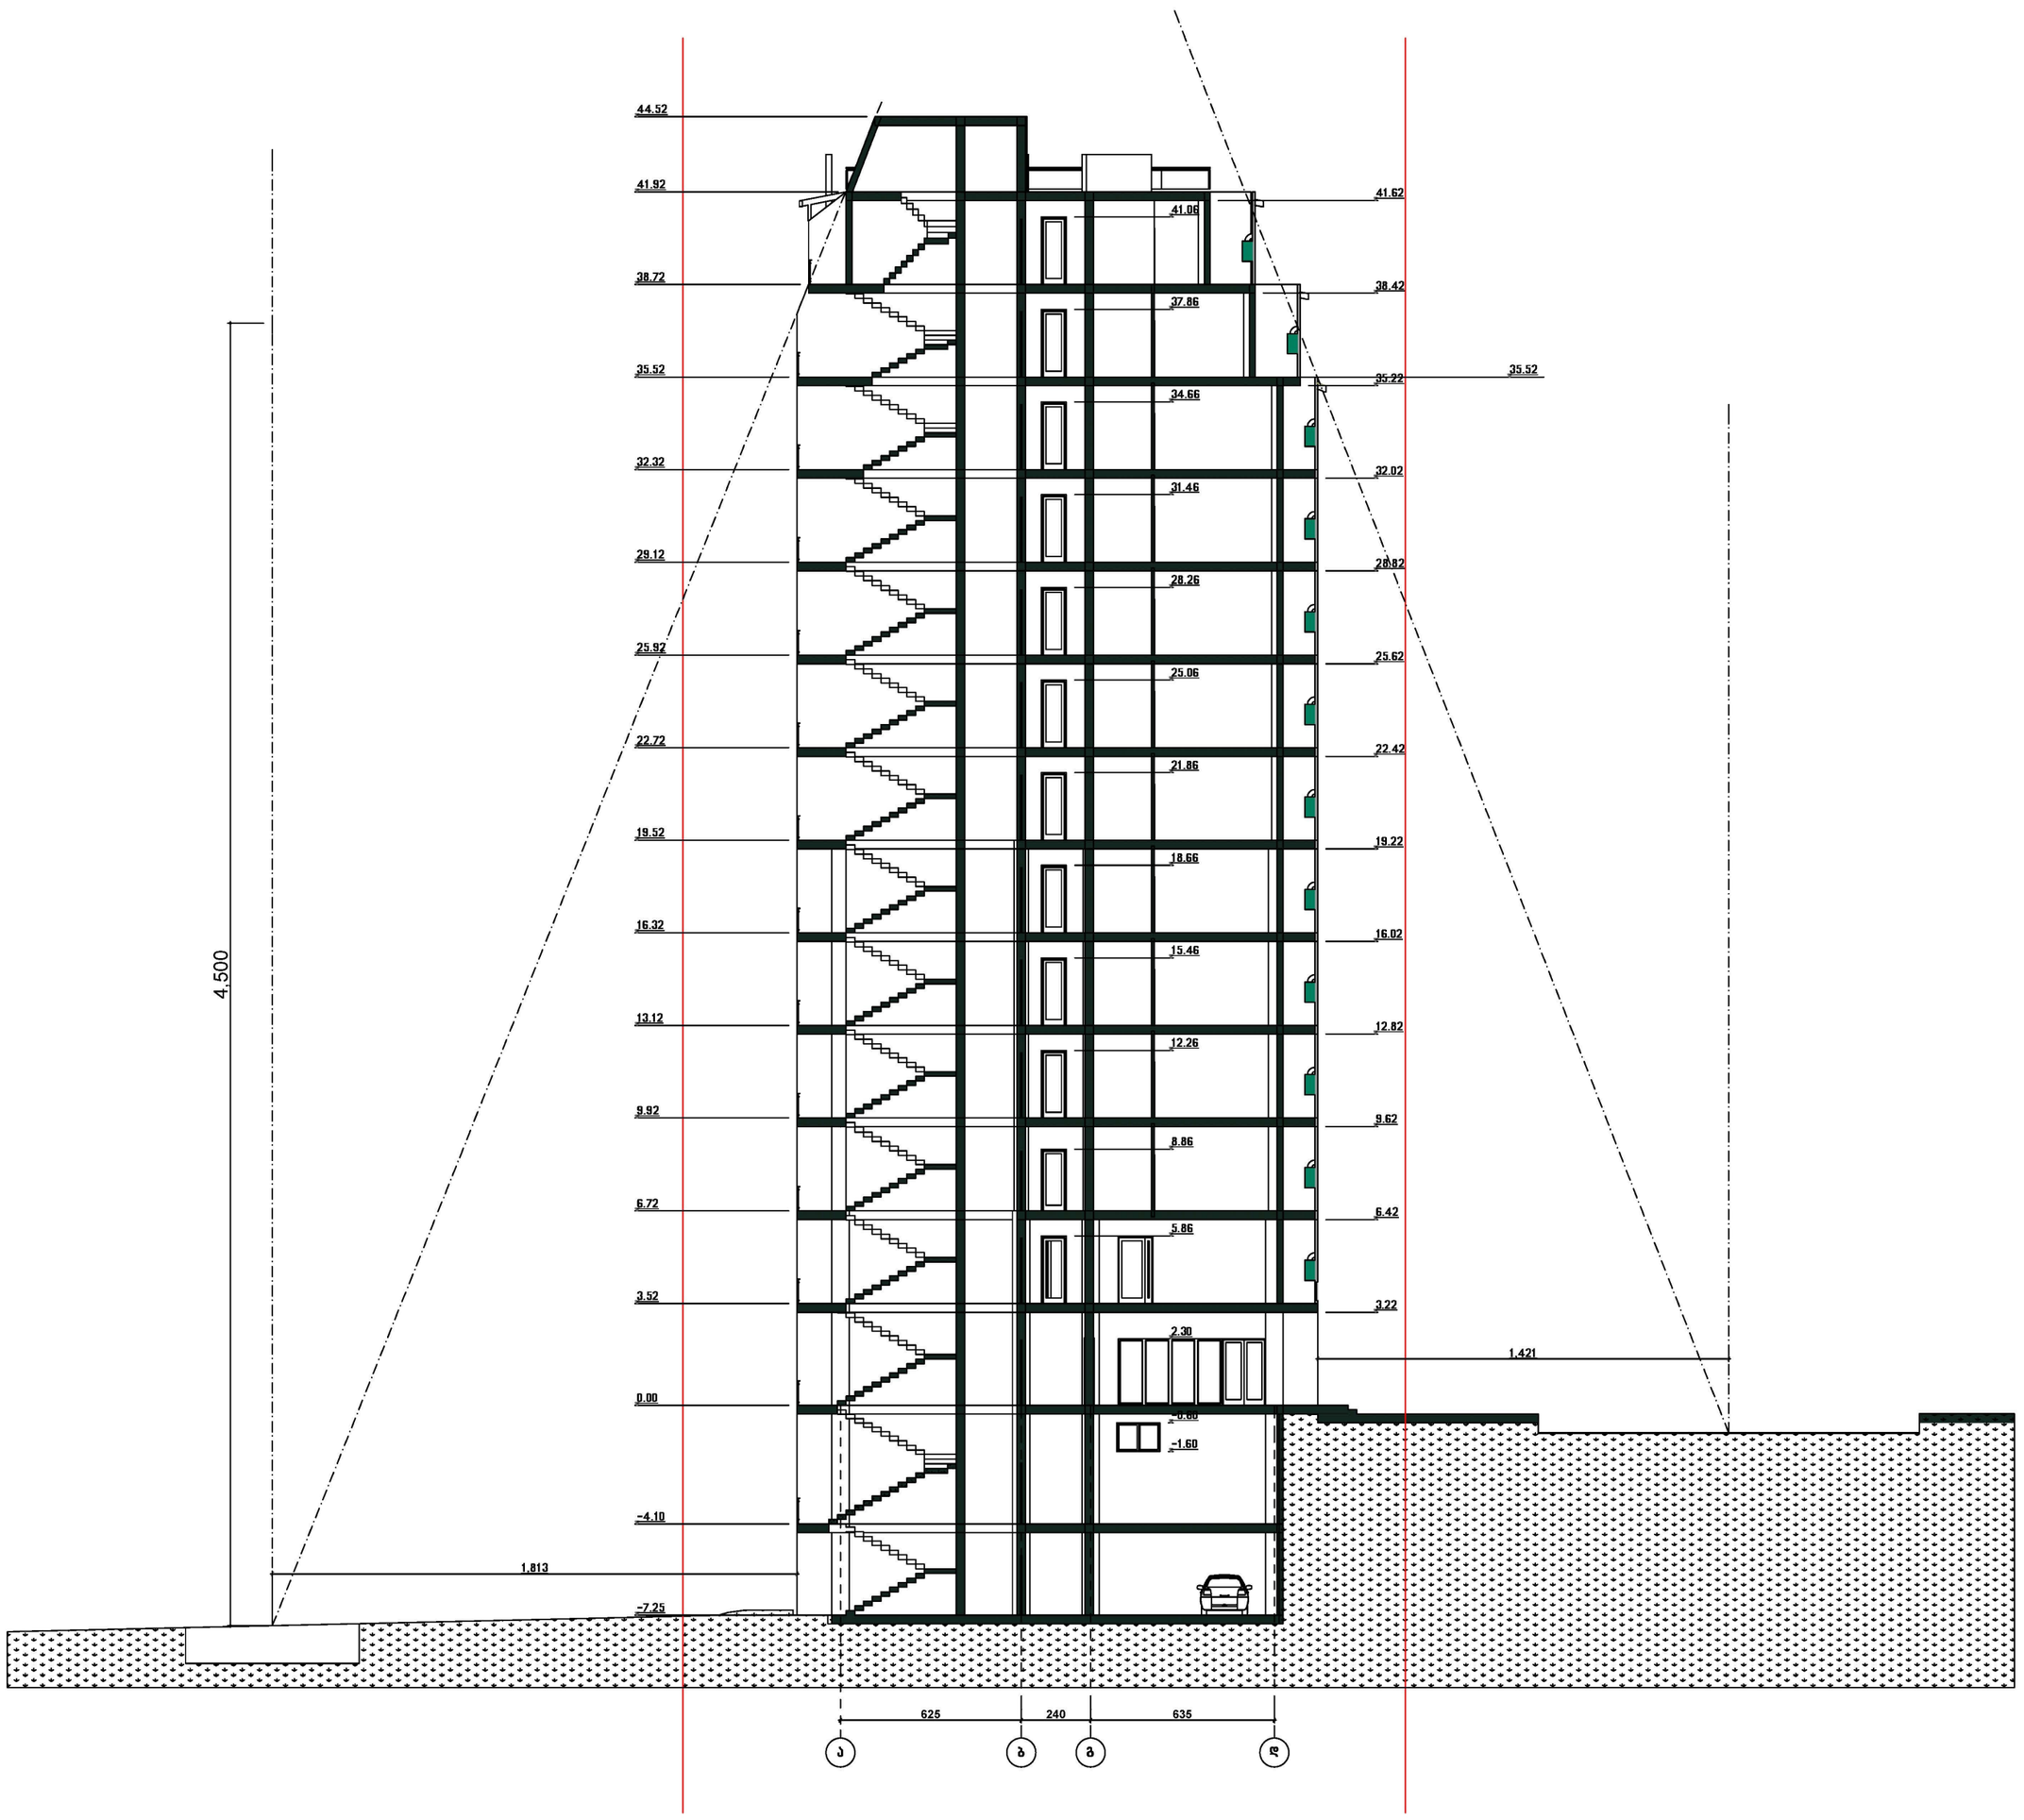

H=L/Y

L=18.13

Y=0.4

H=18.13/0.4=45.33

1-6 ფასადის მხრიდან შენობის დასაშვები სიმაღლე შეადგენს 45.33 მ.

H=L/Y

L=14.21

Y=0.4

H=14.21/0.4=35.52

6-1 ფასადის მხრიდან შენობის დასაშვები სიმაღლე შეადგენს 35.52 მ.

დირექტორი	გ. გულდაშვილი		ობიექტის დასახელება	დამკვეთი	შპს "ჰაუს გრუპ"
არქიტექტორი	დ. ბაირამაშვილი		მრავალბინიანი საცხოვრებელი სახლის კორექტირებული პროექტი		
შემსრულა	გ. ჯანიაშვილი			მასშტაბი	ფურც-ბი / ფურც.
			სიმაღლის განსაზღვრის სქემატური ნახაზი	1:100	