არსებული გეგმები

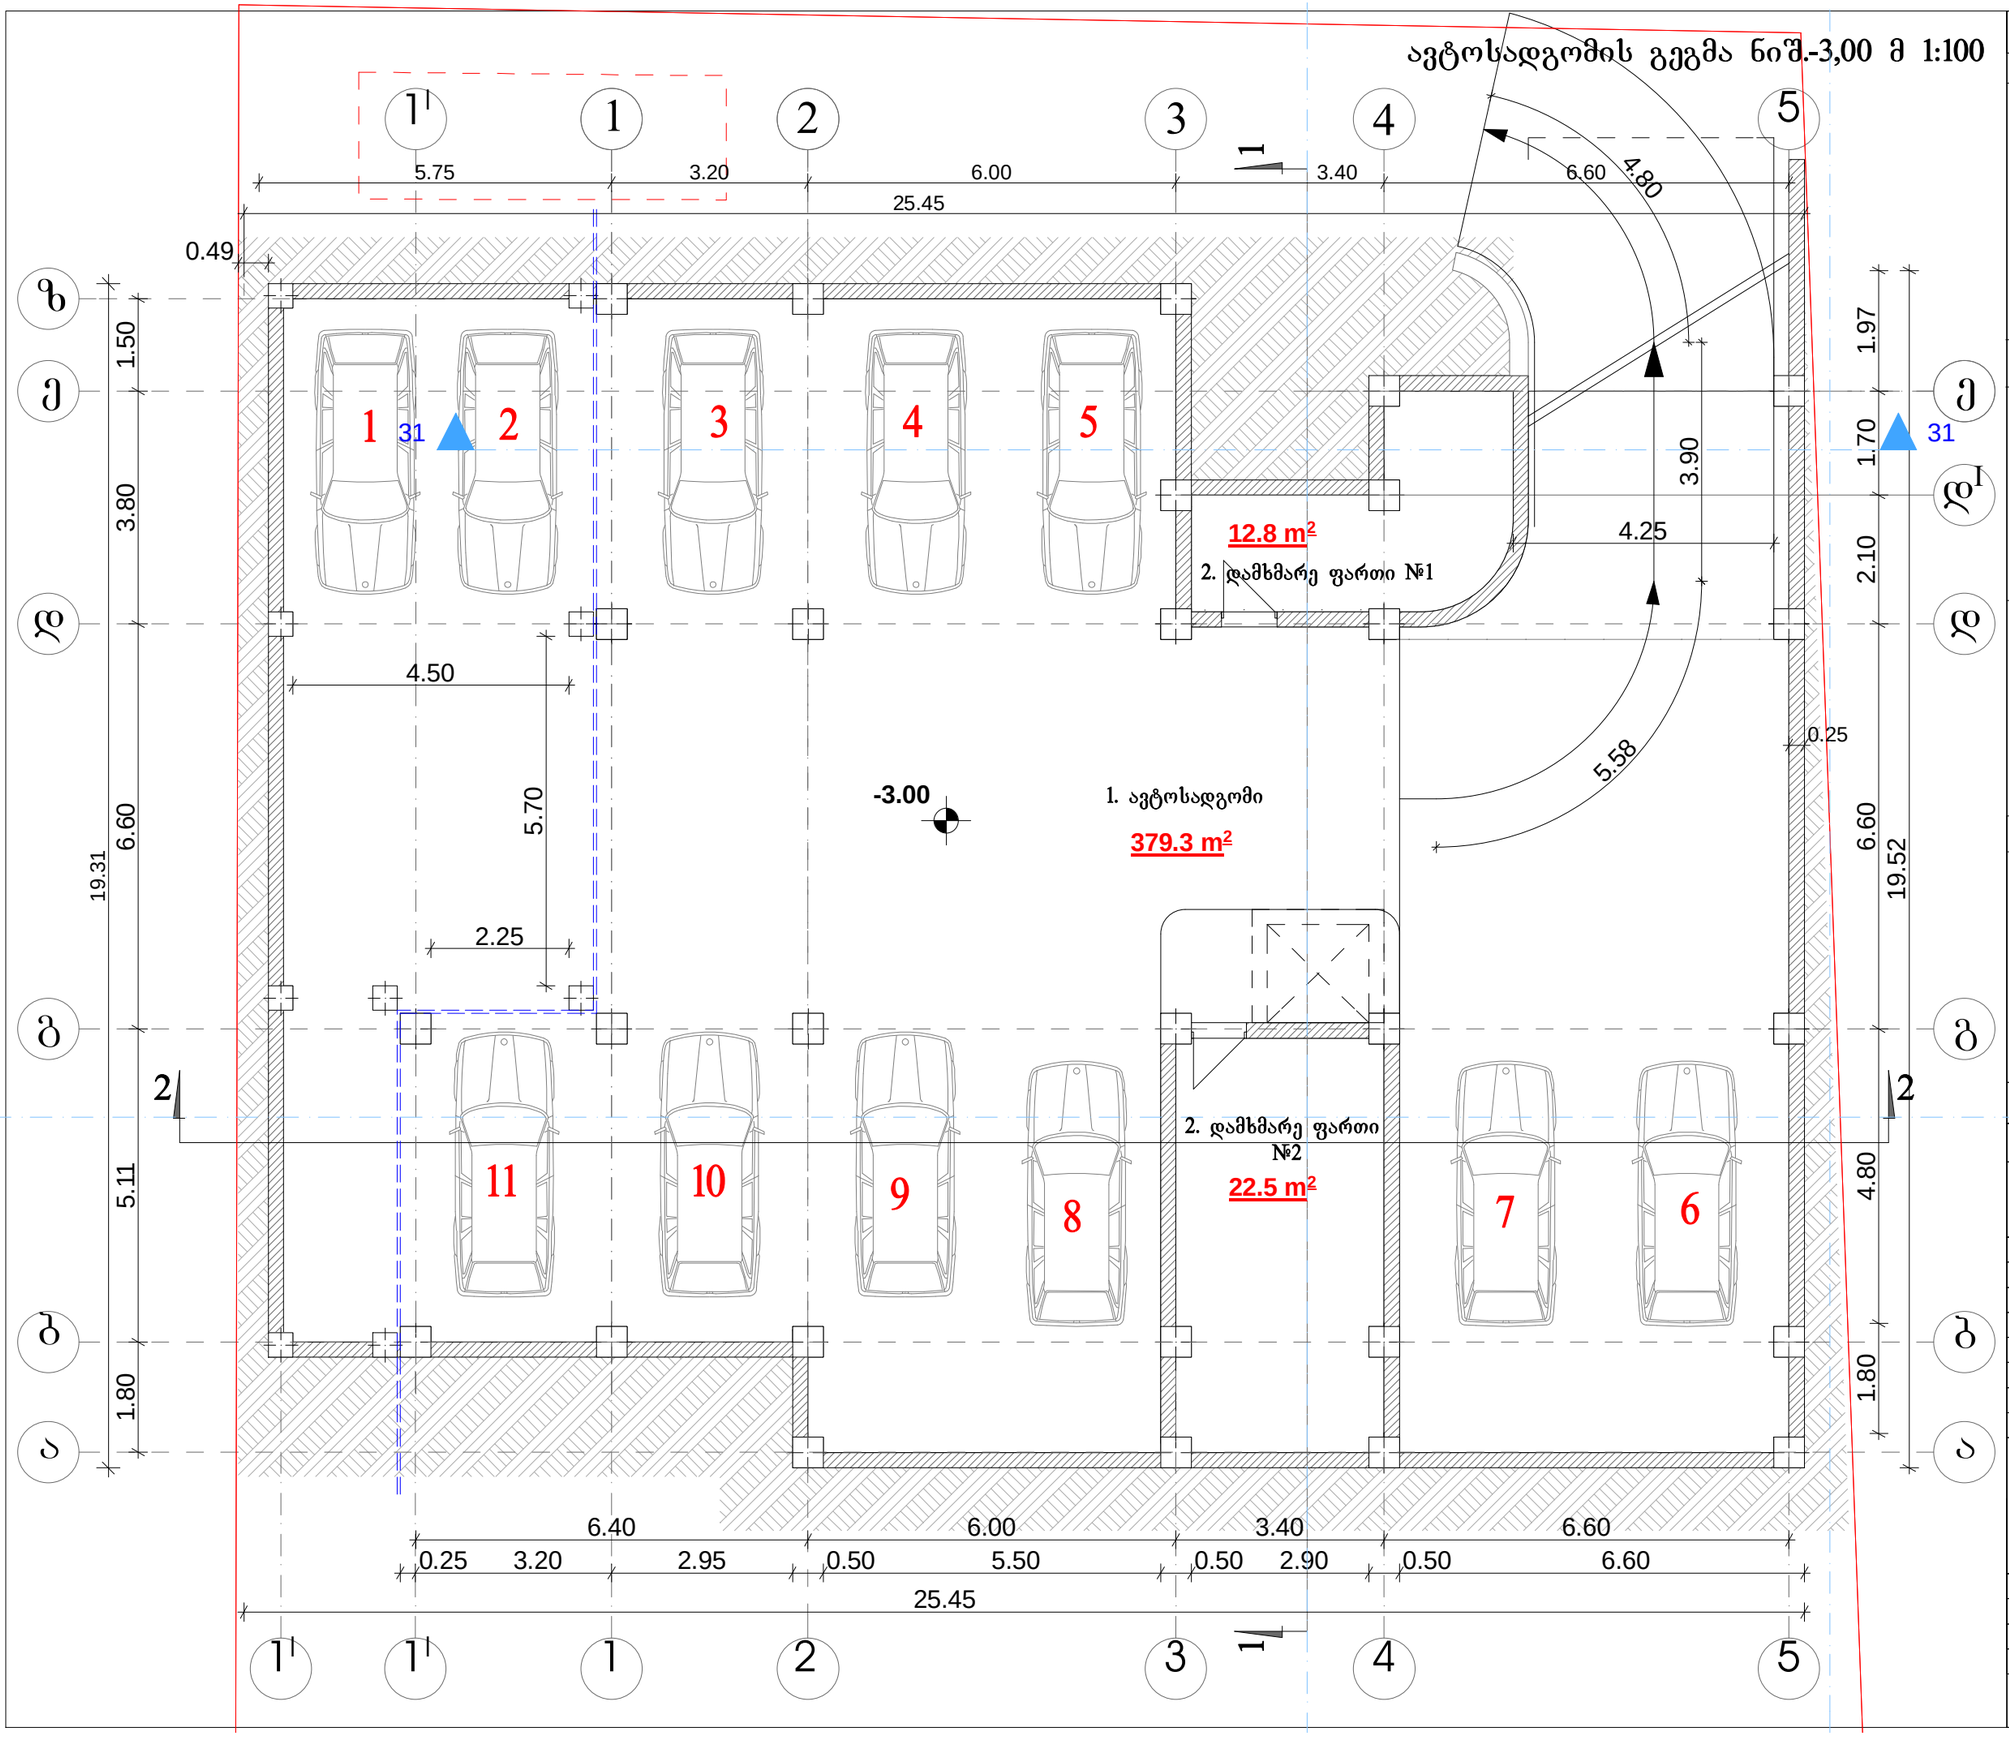

ფოჩმატი A-3	დახვეთა #	

შენიშვნები:

1. ნახაზზე ზომები მოსემელია მეტრებში.
2. ნახაზის ყველა ცვლილება მშენებლობისას შეთანხმებელი უნდა იყოს პროექტის ავტორთან.

ტექნიკურ-ეკონომიკური მაჩვენებლები:

საერთო ფართი	- 414.60 მ²
1. ავტოსადგომი	- 379.30 მ²
2. დამხმარე ფართი	- 35.30 მ²

პირობითი ნიშნები:

- ⑥ –
- ⊥ –
- ⊥ –
- ⊥-ნ –
- ფ-ნ –
- მ-ნ –
- ფარ-ნ –
- ჯედელი
- ტიხარი
- ჩიბელი
- დიაფრაგმა
- ჯოლონა
- ლერძის ხაზი
- საკადასტრო საზღვარი

დამკვეთი
შპს "ჯიჯი და მეგობრები"

მისამართი
ქ.თბილისი, დელისის III ქ. (ნაკვ.#01/250)

პროექტის სახელწოდება
მრავალბინიანი სასხოვრებელი სახლი

თანამდებობა	ბვარი	ხელმოწერა	თარიღი
დირექტორი	ო. ხუხაშვილი		
მთ.არქიტექტორი	ლ. ხუხაშვილი		

შ.პ.ს. "არქ ქრიატიონ" "Arc creation" L.t.d.

მისამართი: adress:

თბილისი, საბურთალოს ქ.#33, #33, saburtalo st., Tbilisi, Georgia
ტელ/ფაქსი: (99532)384152 tel/fax: (995 32) 384152
E_mail: <levan.khukhashvili@gmail.com>

მასშტაბი	1:100	ნახაზი:
თარიღი		მინისქვეშა ავტოსადგომის გეგმა

სტადია	ფურცელი	ფურცლები
პროექტი	ა-2	ა-19

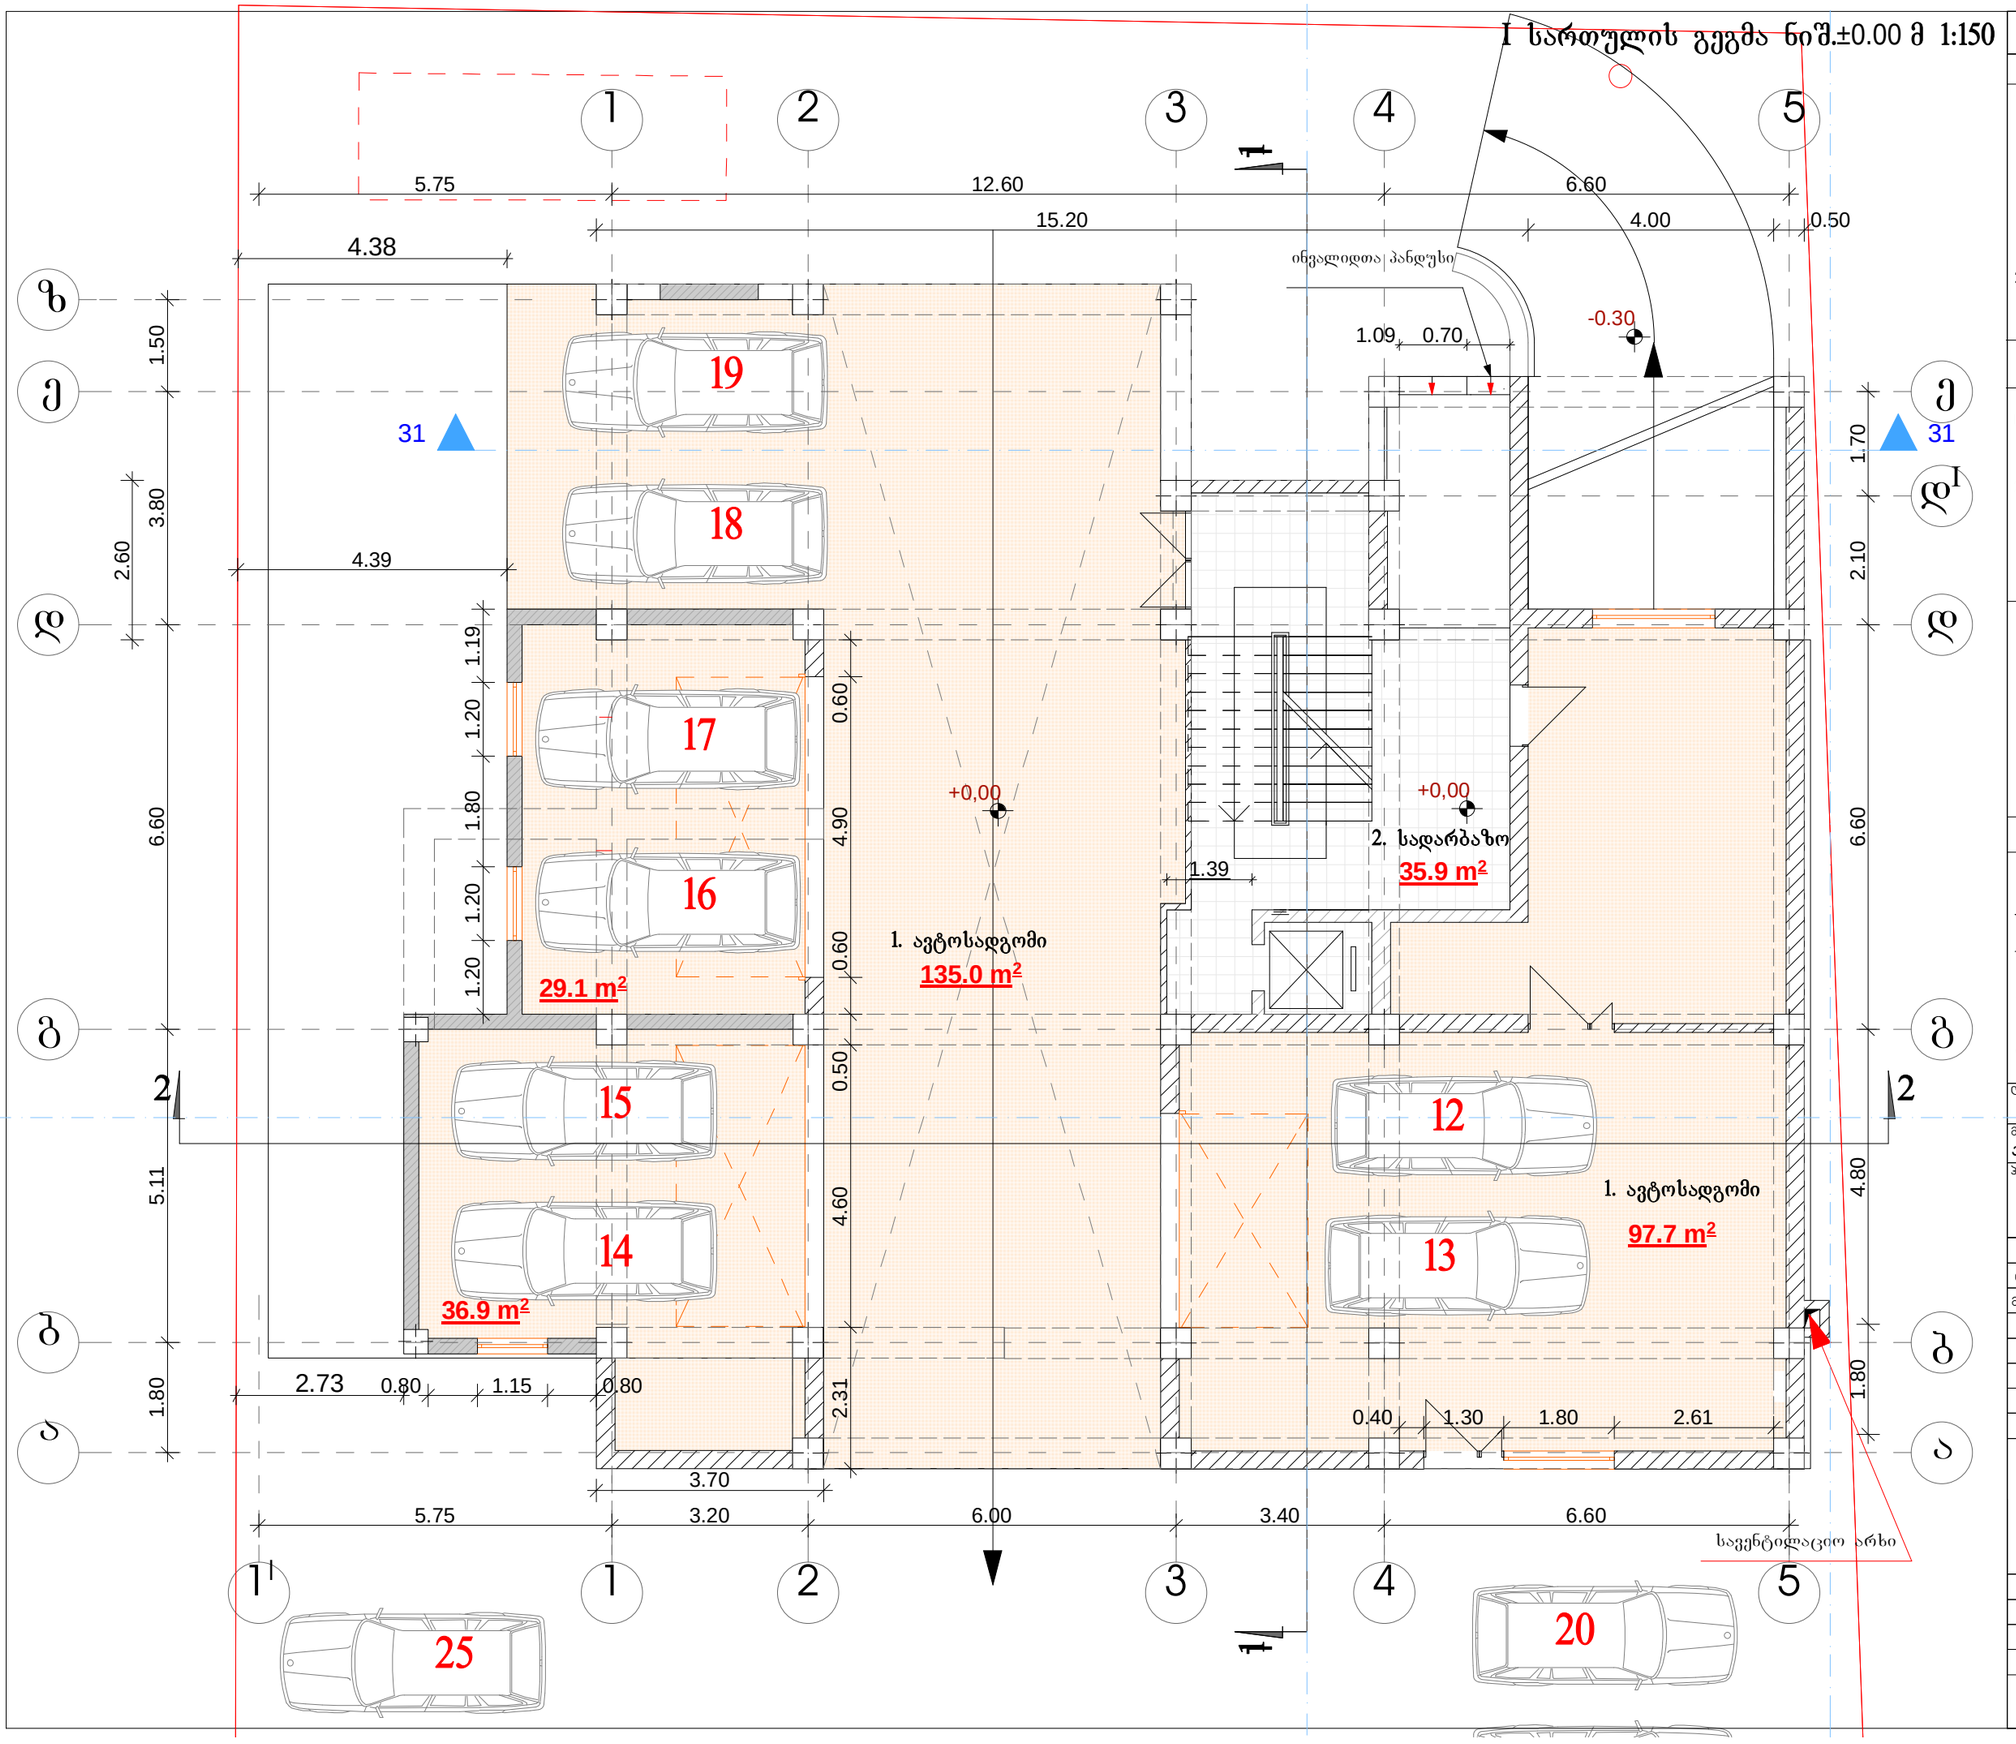

ფორმატი-3	დაკვეთა №	

შენიშვნები:

1. ნახაზზე ზომები მოცემულია მეტრებში.
2. ნახაზის ყველა ცვლილება მშენებლობისას შეთანხმებული უნდა იყოს პროექტის ავტორთან.

ტექნიკურ-ეკონომიკური მაჩვენებლები:

საერთო ფართი - 334.60 მ²

1. ავტოსადგომი - 298.70 მ²
2. სადარბაზოს ფართი - 35.90 მ²

პირობითი ნიშნები:

- ჯ-ნ
- ფ-ნ
- მ-ნ
- ფარ-ნ
- ჯედელი
- ტიხარი
- რიგელი
- დიაფრაგმა
- ჯოლონა
- ღერძის ხაზი
- საკადასტრო საზღვარი

დამკვეთი: შპს "ჯიჯი და მეგობრები"

მისამართი: ქ.თბილისი, დელისის III ქ. (ნაკვ.№01/250)

პროექტის სახელწოდება: მრავალბინიანი საცხოვრებელი სახლი

თანამდებობა	გვარი	ხელმოწერა	თარიღი
დირექტორი	ო. ხუხაშვილი		
მთ.არქიტექტორი	ლ. ხუხაშვილი		

შ.პ.ს. "არქ ქრიატიონ" "Arc creation" L.t.d.

მისამართი: adress:

თბილისი, საბურთალოს ქ.№33 #33, saburtalo st., Tbilisi, Georgia

ტელ/ფაქსი: (99532)384152 tel/fax: (995 32) 384152

E_mail: <levan.khukhashvili@gmail.com>

მასშტაბი	1:100	ნახაზი:
თარიღი		ავტოსადგომის და სადარბაზოს გეგმა

სტადია	ფურცელი	ფურცლები
პროექტი	ა-3	ა-19

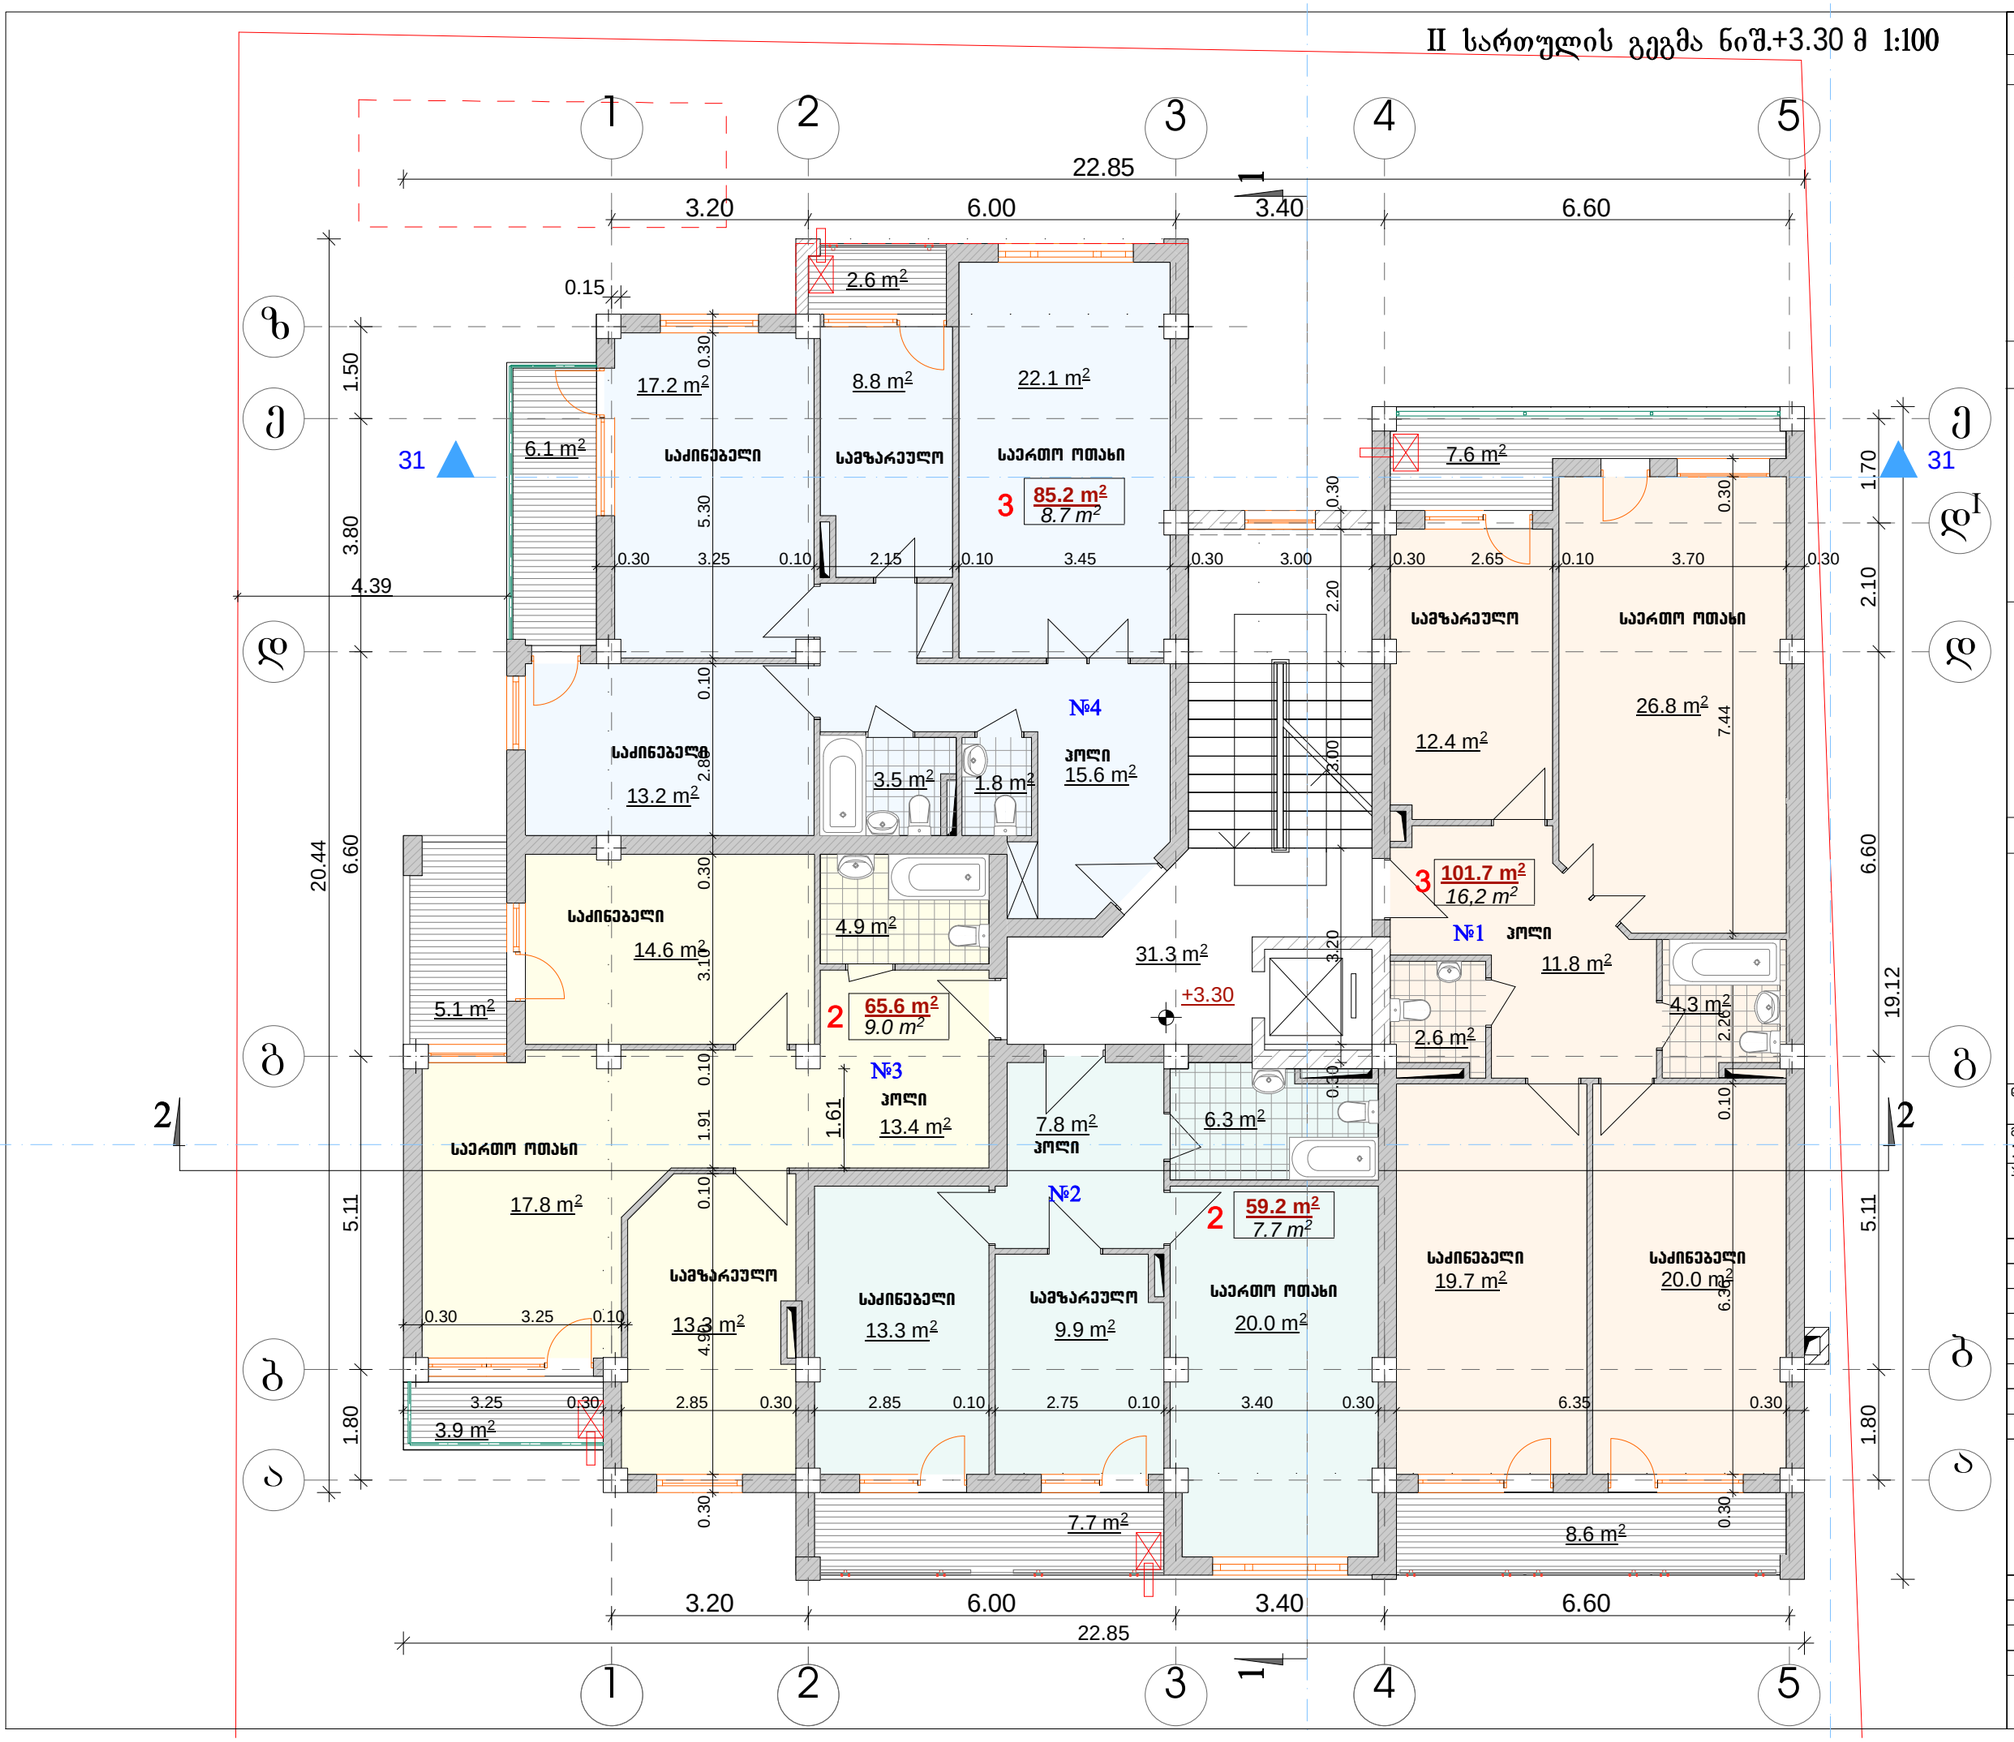

ფოჩმატი A-3	ლატვეთა #	

შენიშვნები:

1. ნახაზზე ზომები მოსემელია მეტჩებში.
2. ნახაზის ყველა ცვლილება მშენებლობისას შეთანხმებელი უნდა იყოს ჰჩოექტის ავტოჩთან.

ტექნიკუჩ-ეკონომიკუჩი მაჩვენებლები:

საერთო ფაჩთი	- 384.60 მ²
- სადაჩბაზო	- 31.30 მ²
- საცხოვჩებელი	- 311.70 მ²
- საზაფხელო	- 41.60 მ²

ჰიჩობითი ნიშნები:

- ⑥ –
- ⊥ –
- ⊥ –
- ⊥-ნ –
- ფ-ნ –
- მ-ნ –
- ფაჩ-ნ –
- ჯედელი
- ტიხაჩი
- ჩიბელი
- დიაფჩაბმა
- ჯოლონა
- ლეჩძის ხაზი
- საჯადასტჩო საზღვაჩი

დამკვეთი	შჰს "ჯიჯი და მებობჩები"
მისამაჩთი	ქ.თბილისი, დელისის III ქ. (ნაკვ.#01/250)
ჰჩოექტის სახელნოდება	მჩავალბინიანი საცხოვჩებელი სახლი

თანამდებობა	ბვაჩი	ხელმონეჩა	თაჩილი
დიჩექტოჩი	ო. ხუხაშვილი		
მთ.აჩქიტექტოჩი	ლ. ხუხაშვილი		

შ.ჰ.ს. "აჩქ ქჩიატიონ" "Arc creation" L.t.d.

მისამაჩთი: adress:

თბილისი, საბუჩთალოს ქ.#33, #33, saburtalo st., Tbilisi, Georgia

ტელ/ფაქსი: (99532)384152 tel/fax: (995 32) 384152

E_mail: <levan.khukhashvili@gmail.com>

მასშტაბი	1:100	ნახაზი: II სართულის ბებმა
თაჩილი		

სტადია	ფუჩცელი	ფუჩცლები
ჰჩოექტი	ა-4	ა-19

III სართულის გეგმა ნიშ.+6.60 მ 1:100

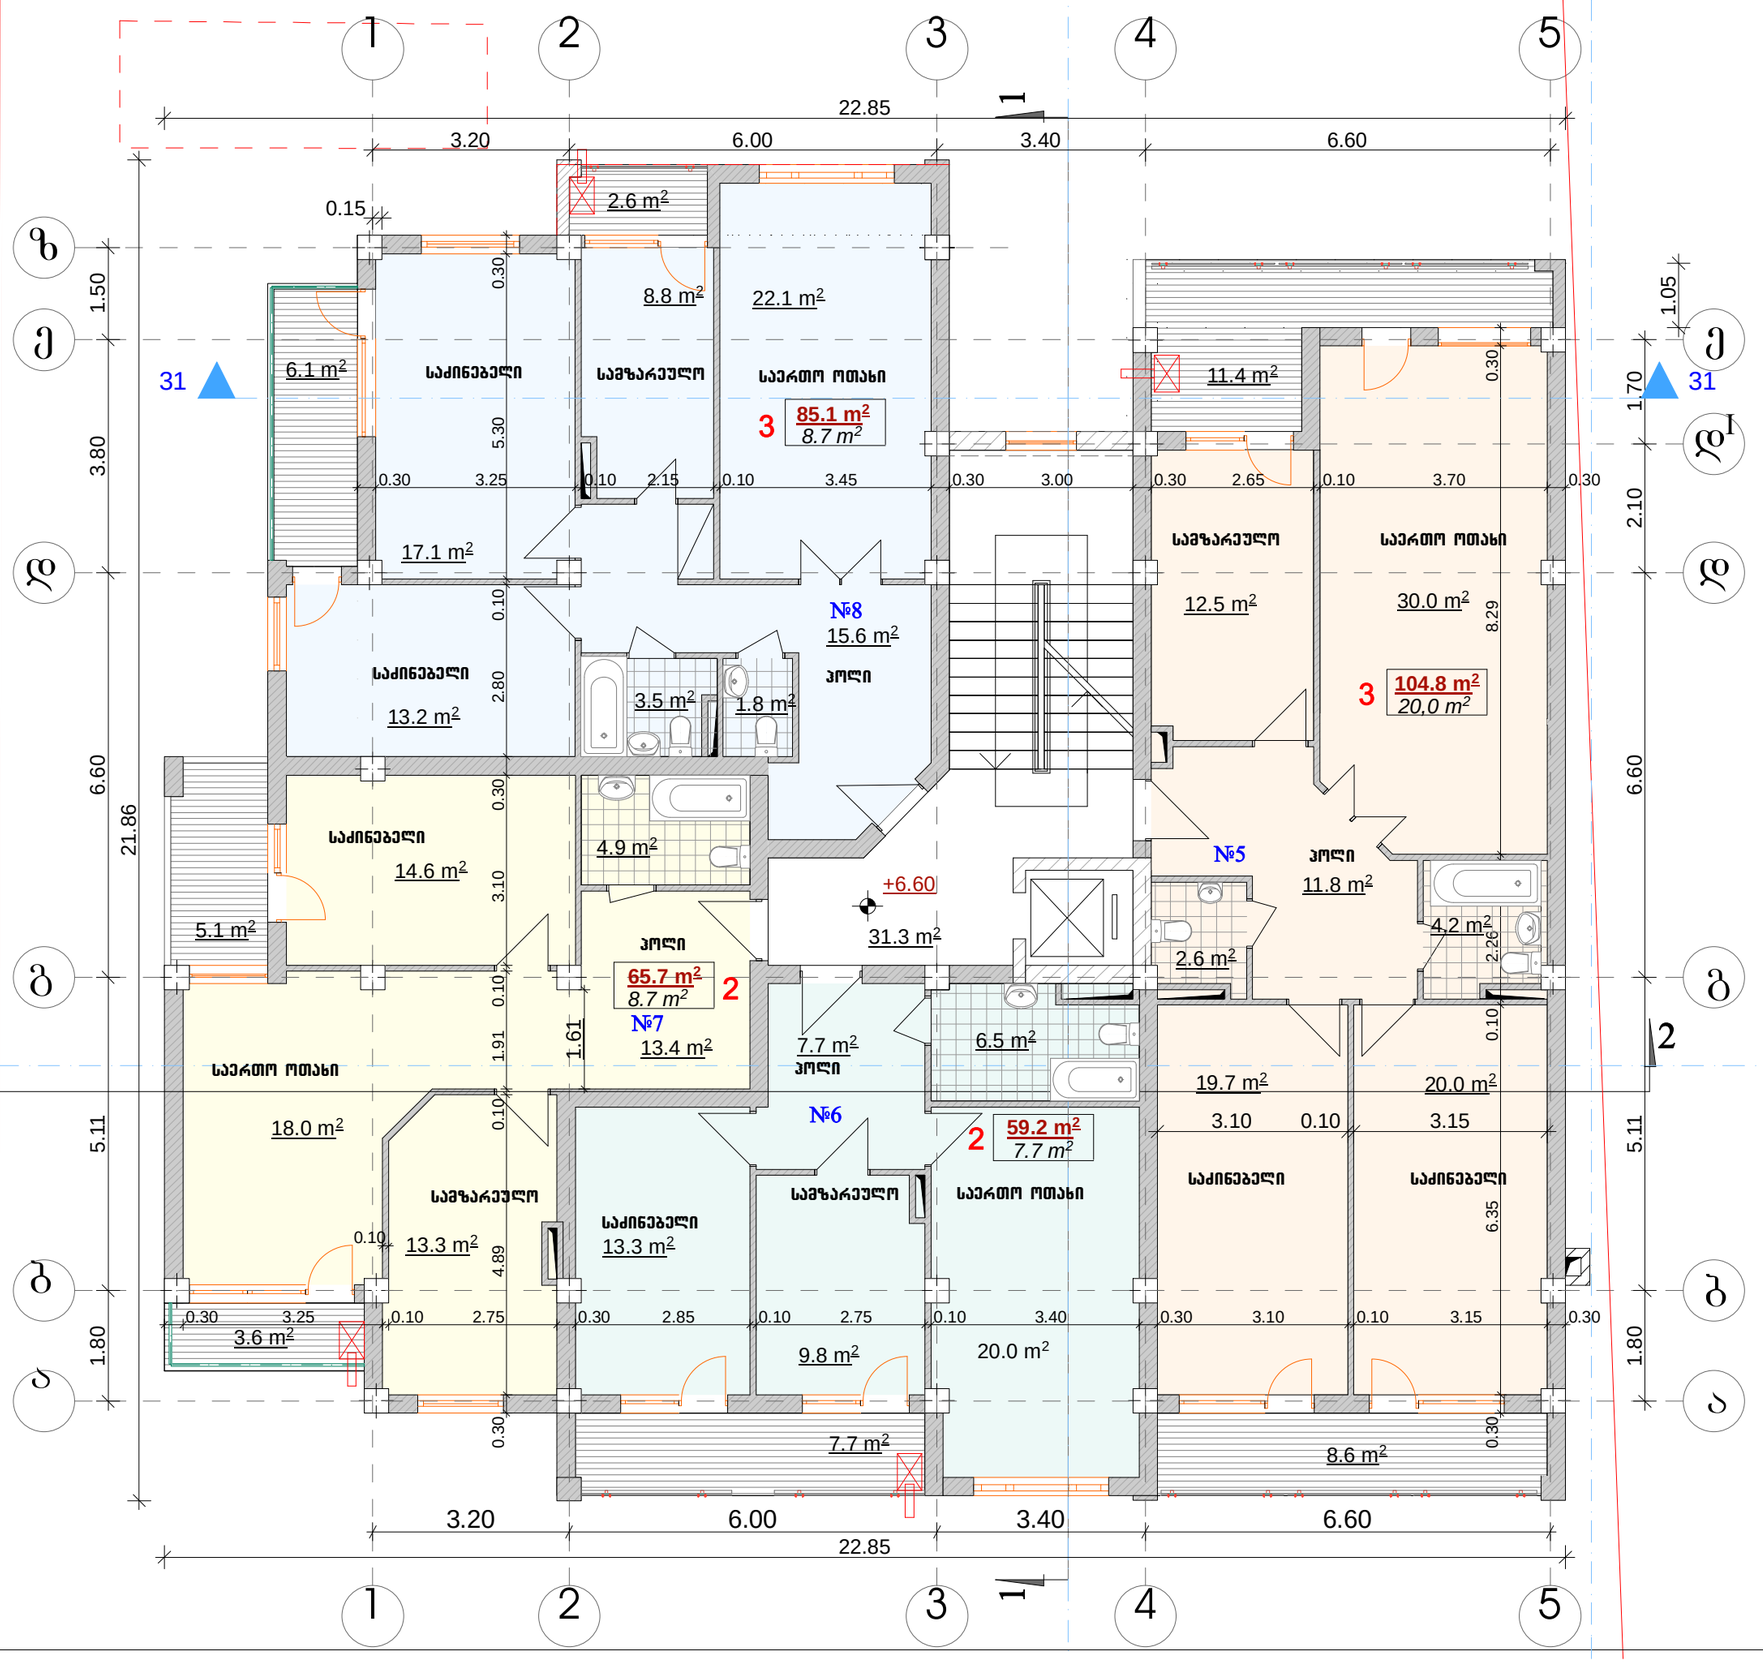

ფორმატი A-3	დაკვეთა #	

შენიშვნები:

1. ნახაზზე ზომები მოცემულია მეტრებში.

2. ნახაზის ყველა ცვლილება მშენებლობისას შეთანხმებული უნდა იყოს პროექტის ავტორთან.

ტექნიკურ-ეკონომიკური მაჩვენებლები:

საერთო ფართი	- 391.20 მ²
- სადისბაზრო	- 31.30 მ²
- სასტოვრებელი	- 314.80 მ²
- საზაფხელო	- 45.10 მ²

პირობითი ნიშნები:

⑥ –	– ჯედელი
–	– ტიხარი
–	– ჩიბელი
ა-ნ –	– დიაფრაგმა
ფ-ნ –	– პოლონა
მ-ნ –	– ლერძის ხაზი
ფპ-ნ –	– საპაემანო საზღვარი

დამკვეთი: შპს "ჯიჯი და მეობრები"

მისამართი: ქ.თბილისი, დელისის III ქ. (ნაკვ.#01/250)

პროექტის სახელწოდება:

მრავალბინიანი საცხოვრებელი სახლი

თანამდებობა	ბეჭდი	ხელმოწერა	თარიღი
დირექტორი	ო. ხახაშვილი		
მთ.არქიტექტორი	ლ. ხახაშვილი		

შ.პ.ს. "არქ ქრიეიშენ" "Arc creation" L.t.d.

მისამართი: adress:

თბილისი, საბურთალოს ქ.#33, #33, saburtalo st., Tbilisi, Georgia

ტელ/ფაქსი: (995 32) 384152 tel/fax: (995 32) 384152

E_mail: <levan.khukhashvili@gmail.com>

მასშტაბი	1:100
თარიღი	

ნახაზის: III სართულის გეგმა

სპეციალობა	ფურცლის	ფურცლების
არქიტექტურა	ა-5	ა-19

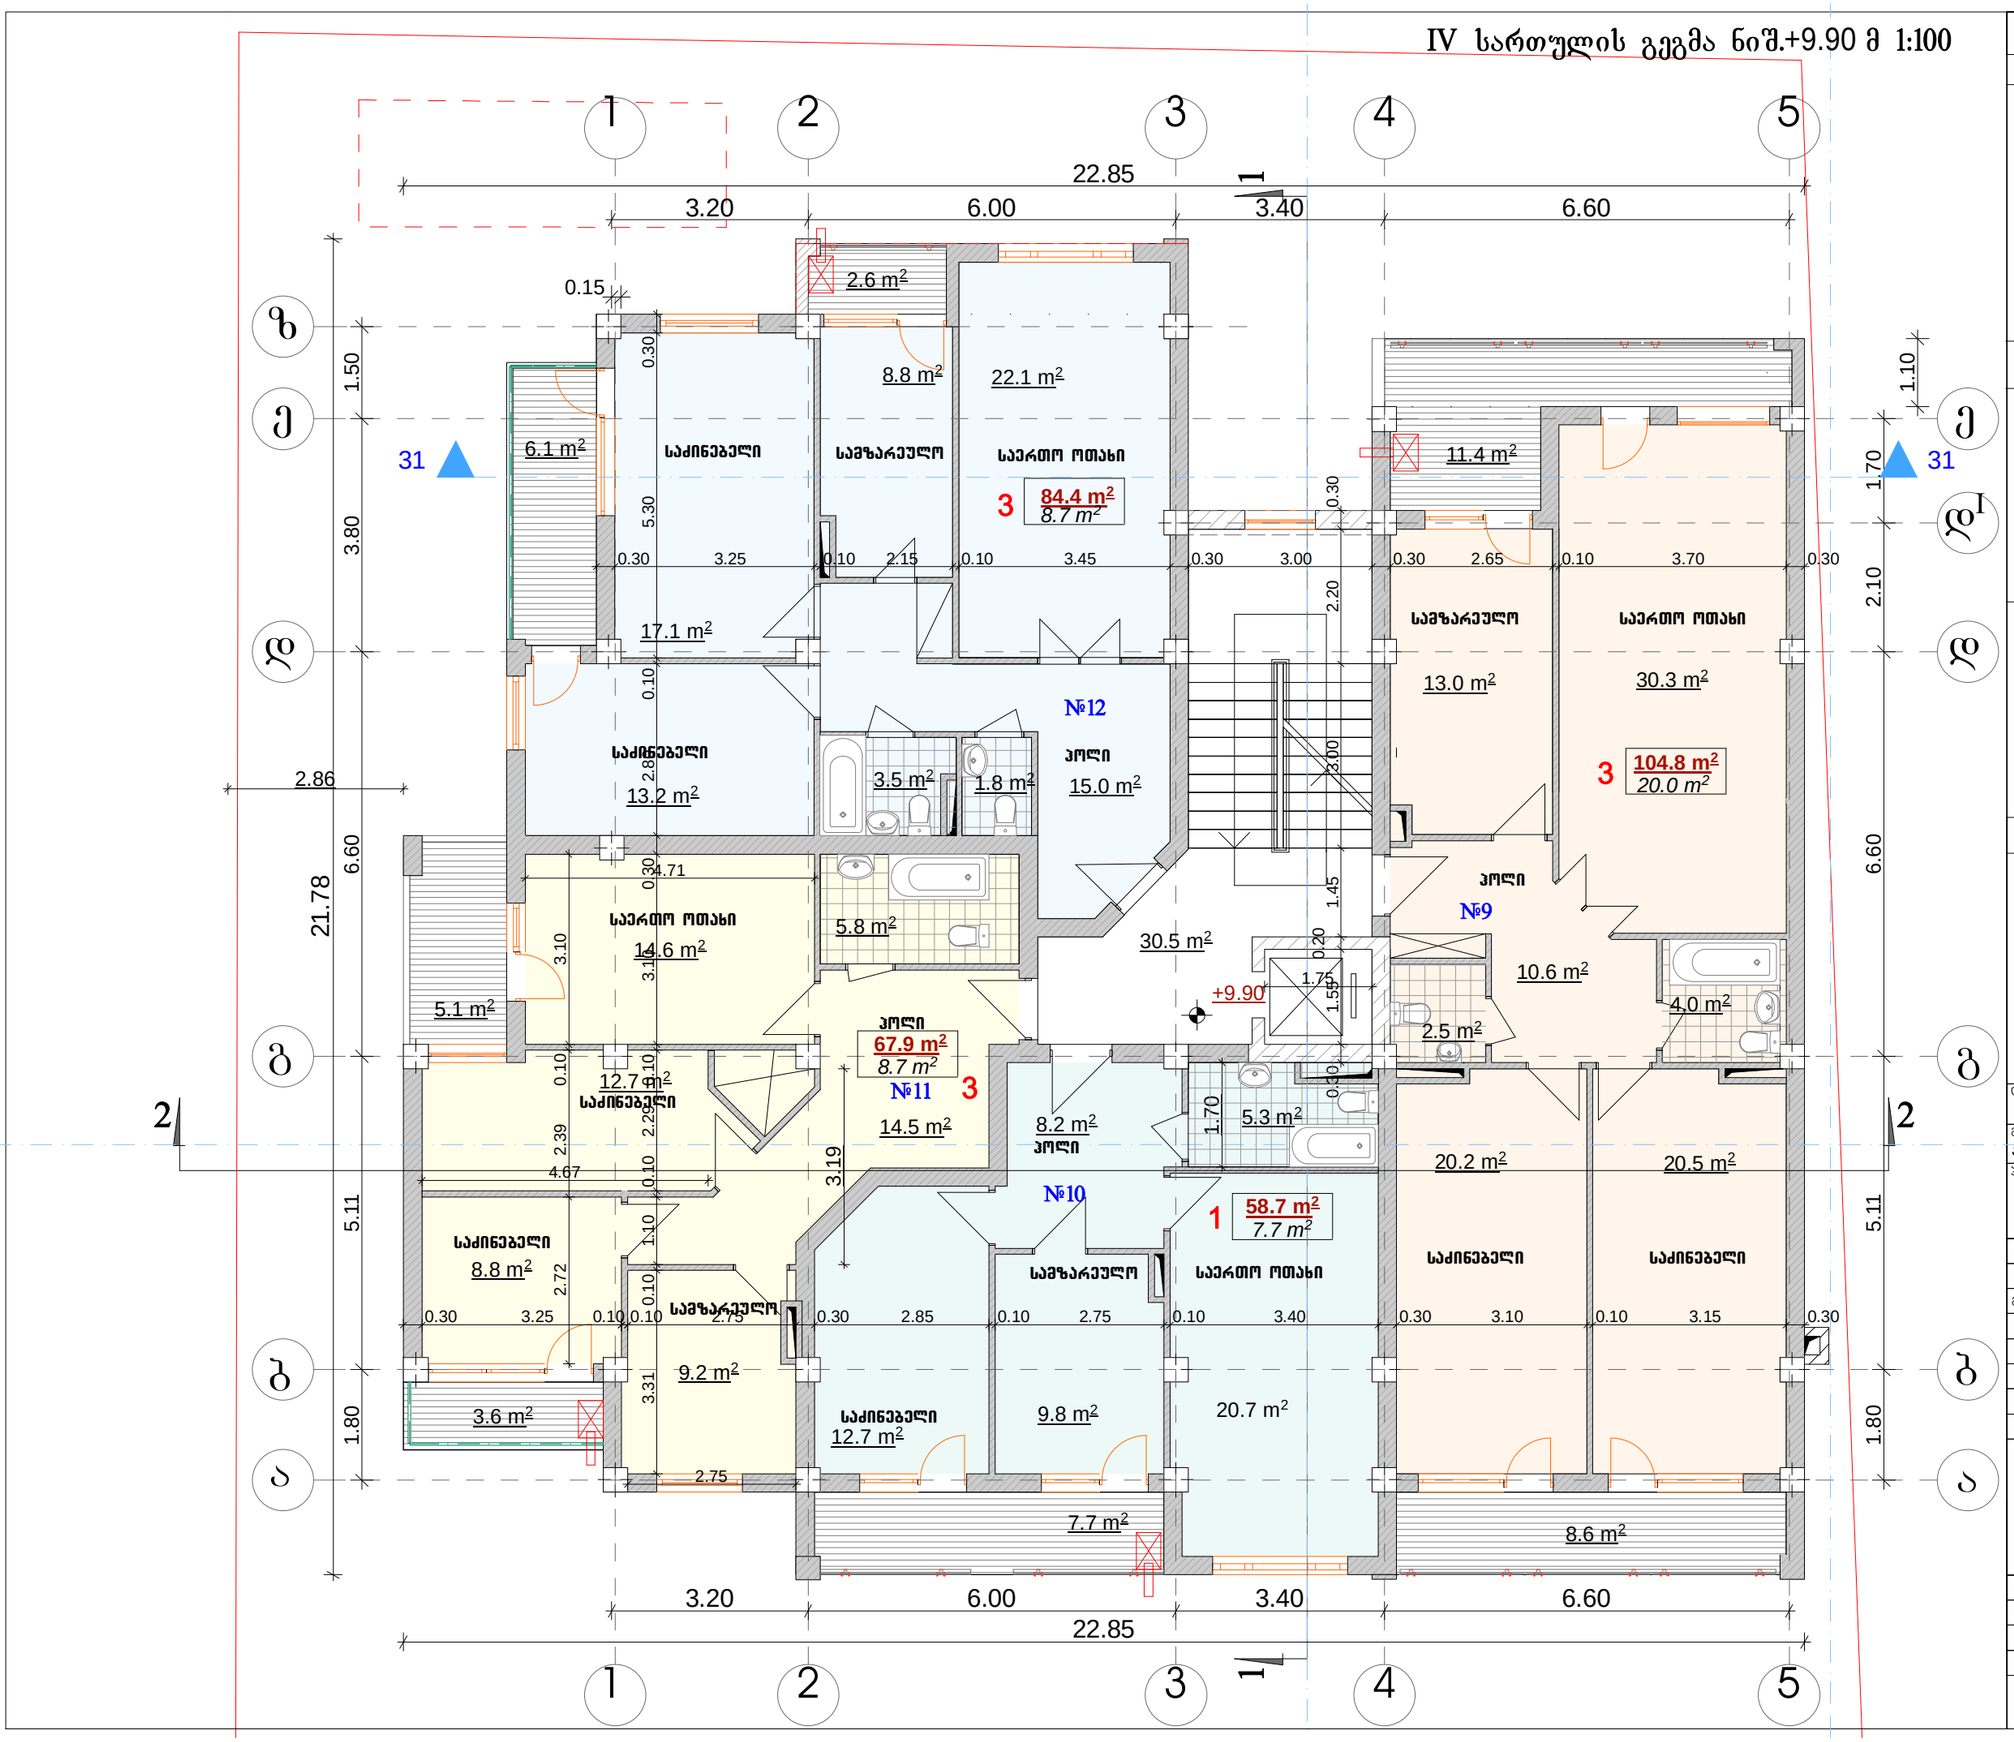

ფორმატი-3	დაკვეთა №	

შენიშვნები:

1. ნახაზზე ზომები მოცემულია მეტრებში.

2. ნახაზის ყველა ცვლილება მშენებლობისას შეთანხმებული უნდა იყოს პროექტის ავტორთან.

ტექნიკურ-ეკონომიკური მაჩვენებლები:

საერთო ფართი	- 391.40 მ²
- სადარბაზო	- 30.50 მ²
- საცხოვრებელი	- 315.80 მ²
- საზაფხულო	- 45.10 მ²

პირობითი ნიშნები:

- ⑥ -
- -
- -
- ა-ნ -
- ფ-ნ -
- ბ-ნ -
- ფარ-ნ -
- - კედელი
- - ტიხარი
- - რიგელი
- - დიაფრაგმა
- - ჯოლონა
- - ლერძის ხაზი
- - საკადასტრო საზღვარი

დამკვეთი	შპს "ჯიჯი და მეგობრები"
მისამართი	ქ.თბილისი, დელისის III ქ. (ნაკვ.№01/250)
პროექტის სახელწოდება	მრავალბინიანი საცხოვრებელი სახლი

თანამდებობა	გვარი	ხელმოწერა	თარიღი
დირექტორი	ო. ხუხაშვილი		
მთ.არქიტექტორი	ლ. ხუხაშვილი		

შ.პ.ს. "არკ ქრიეიტიონ"
"Arc creation" L.t.d.
მისამართი:
adress:
თბილისი, საბურთალოს ქ.№33,
ტელ/ფაქსი: (99532)384152
#33, saburtalo st., Tbilisi, Georgia
tel/fax: (995 32) 384152
E_mail: <levan.khukhashvili@gmail.com>

მასშტაბი	1:100	ნახაზის: IV სართულის გეგმა
თარიღი		

სტადია	ფურცელი	ფურცლები
პროექტი	ა-6	ა-19

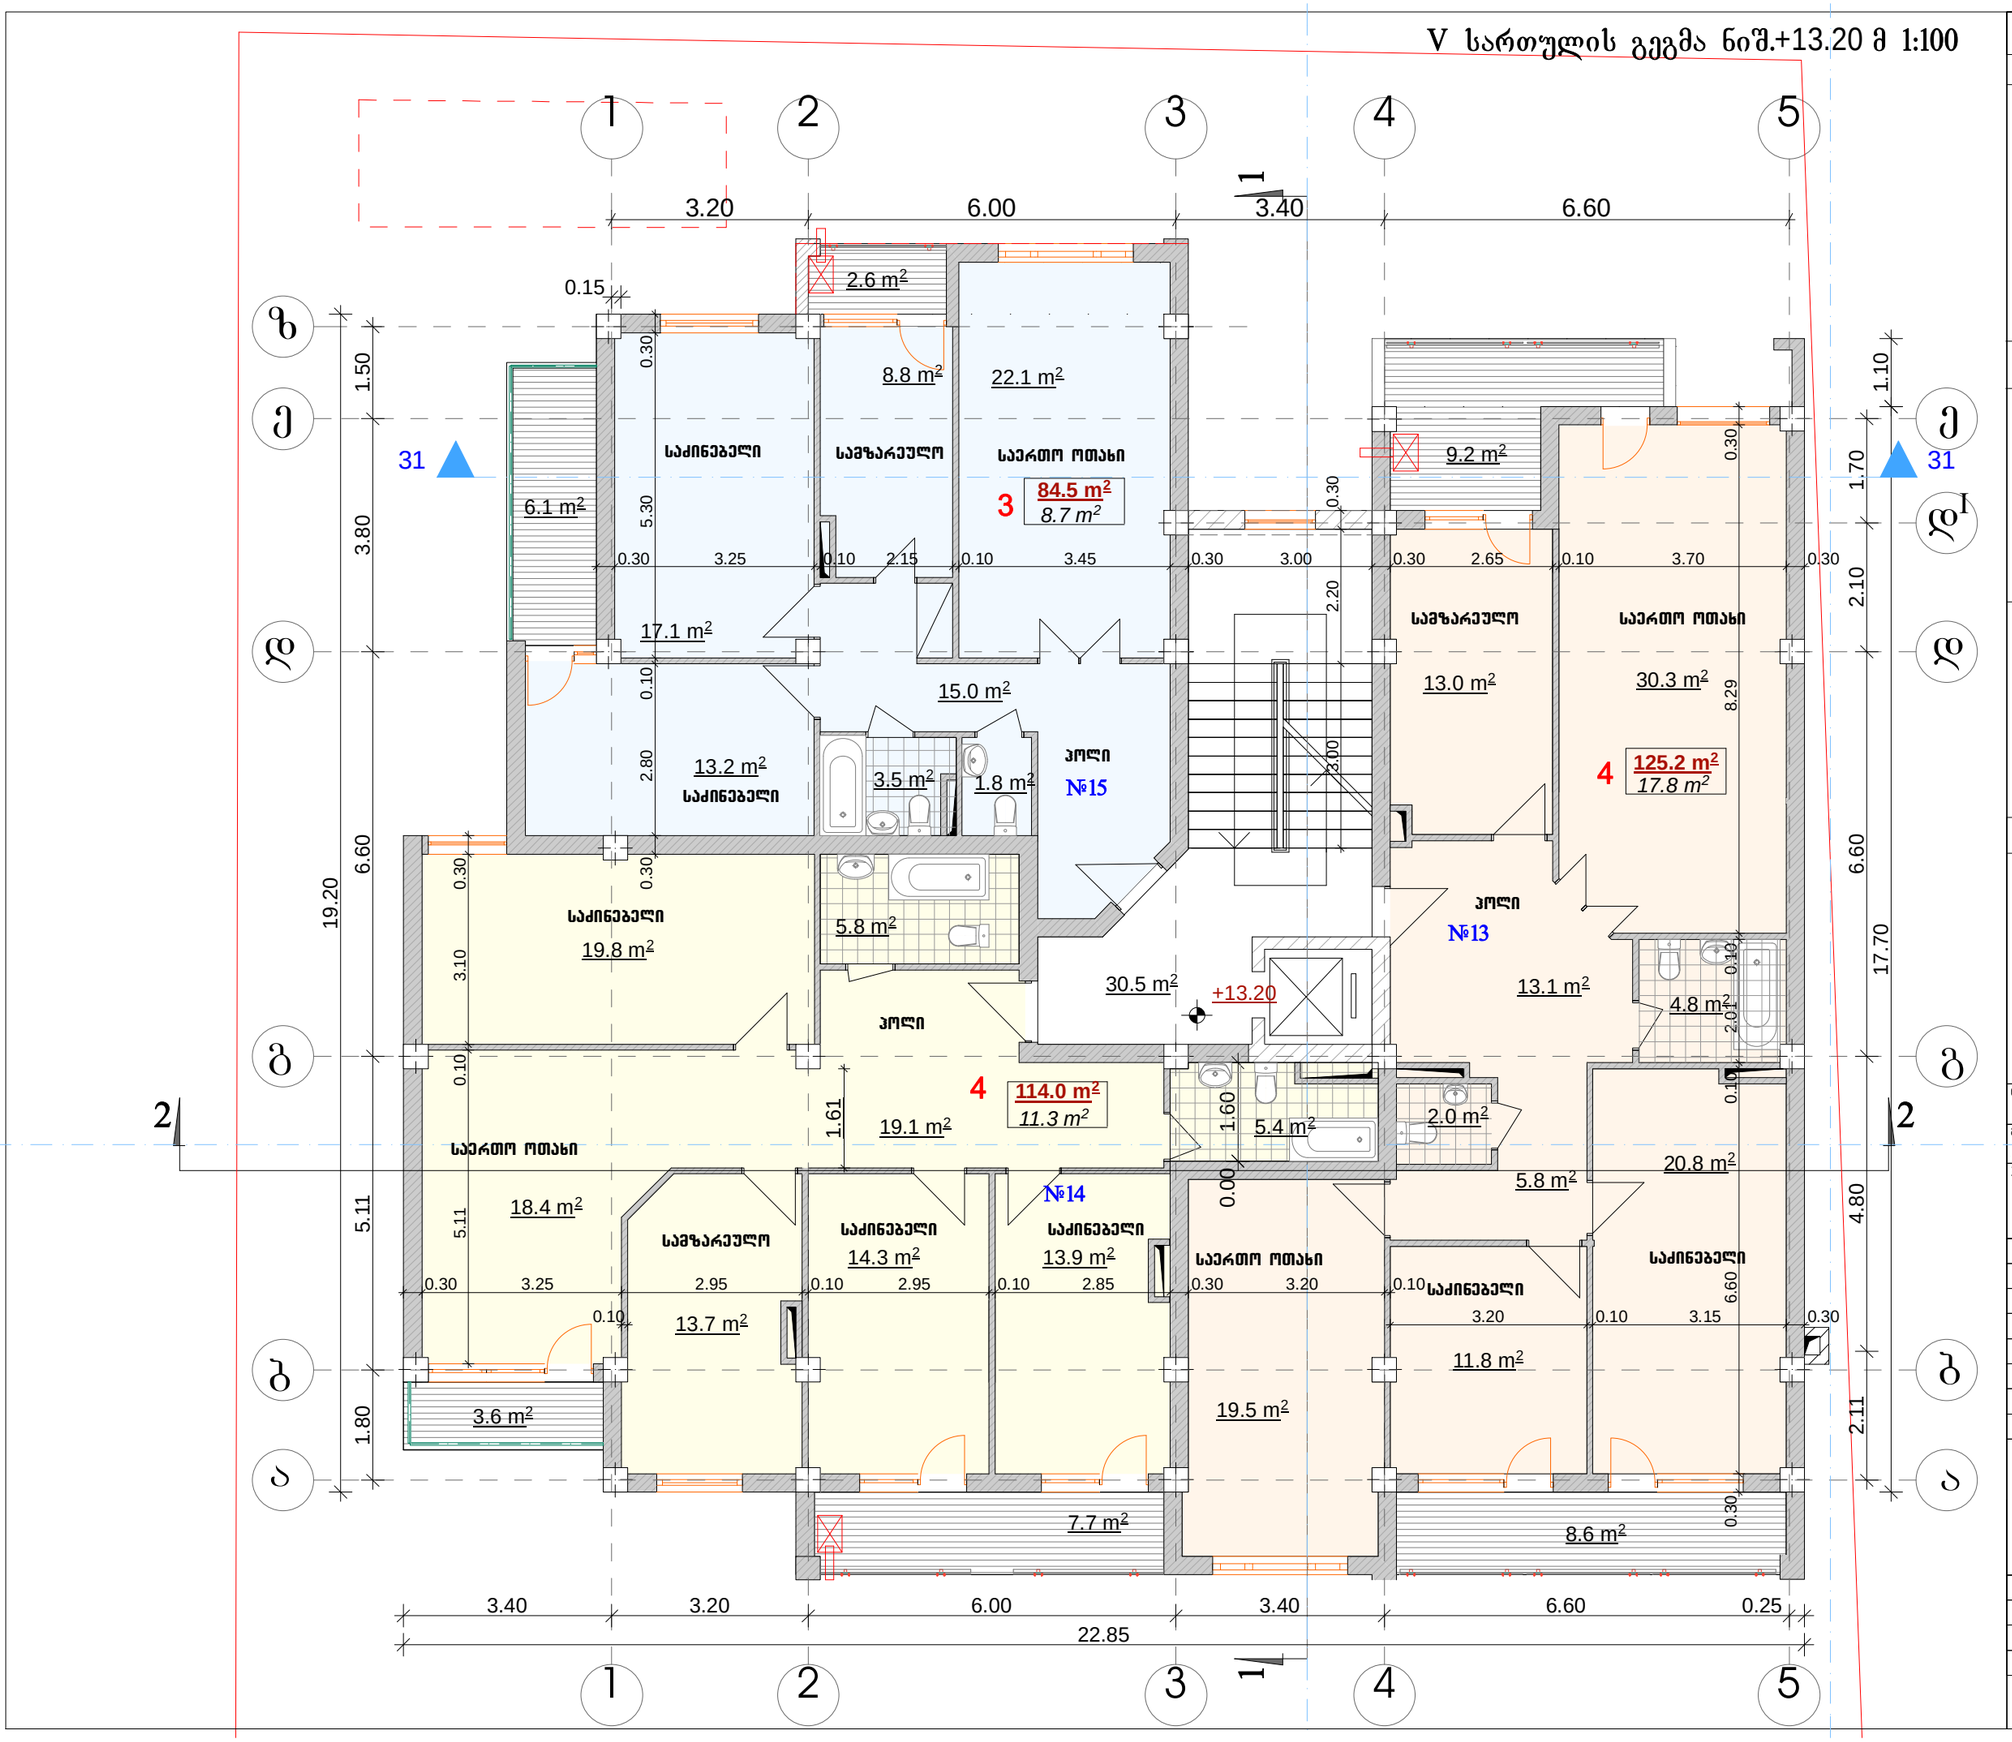

ფოჩმატი A-3	ლაჯვეთა #	

შენიშვნები:

1. ნახაზზე ზომები მოსემელია მეტჩებში.

2. ნახაზის ყველა ცვლილება მშენებლობისას შეთანხმებელი უნდა იყოს პროექტის ავტოჩთან.

ტექნიკუჩ-ეკონომიკუჩი მაჩვენებლები:

საერთო ფაჩთი	- 392.00 მ²
- სადაჩბაზო	- 30.50 მ²
- სასხოვჩებელი	- 323.70 მ²
- საზაფხელო	- 37.80 მ²

პიჩობითი ნიშნები:

- ⑥ –
- ⊥ –
- ⊥ –
- ჯ-ნ –
- ფ-ნ –
- მ-ნ –
- ფაჩ-ნ –
- ჯელი
- ტიხაჩი
- ჩიბელი
- დიაფჩაბმა
- ჯოლონა
- ლეჩძის ხაზი
- საჯადასტჩო საზღვაჩი

ლაბჯვეთი	შპს "ჯიჯი და მებობჩები"
მისამაჩთი	ქ.თბილისი, დელისის III ქ. (ნაჯვ.#01/250)
პჩოექტის სახელნოდება	მჩავალბინიანი სასხოვჩებელი სახლი

თანამდებობა	ბვაჩი	ხელმონეჩა	თაჩილი
დიჩექტოჩი	ო. ხუხაშვილი		
მთ.აჩქიტექტოჩი	ლ. ხუხაშვილი		

შ.პ.ს. "აჩქ ქჩიატიონ" "Arc creation" L.t.d.
მისამაჩთი: adress:
თბილისი, საბუჩთალოს ქ.#33, #33, saburtalo st., Tbilisi, Georgia
ტელ/ფაქსი: (99532)384152 tel/fax: (995 32) 384152
E_mail: <levan.khukhashvili@gmail.com>

მასშტაბი	1:100	ნახაზი: V სართულის გეგმა
თაჩილი		

სტადია	ფუჩცელი	ფუჩცლები
პჩოექტი	ა-7	ა-19

VI სართულის გეგმა ნიშ.+16.50 მ 1:100

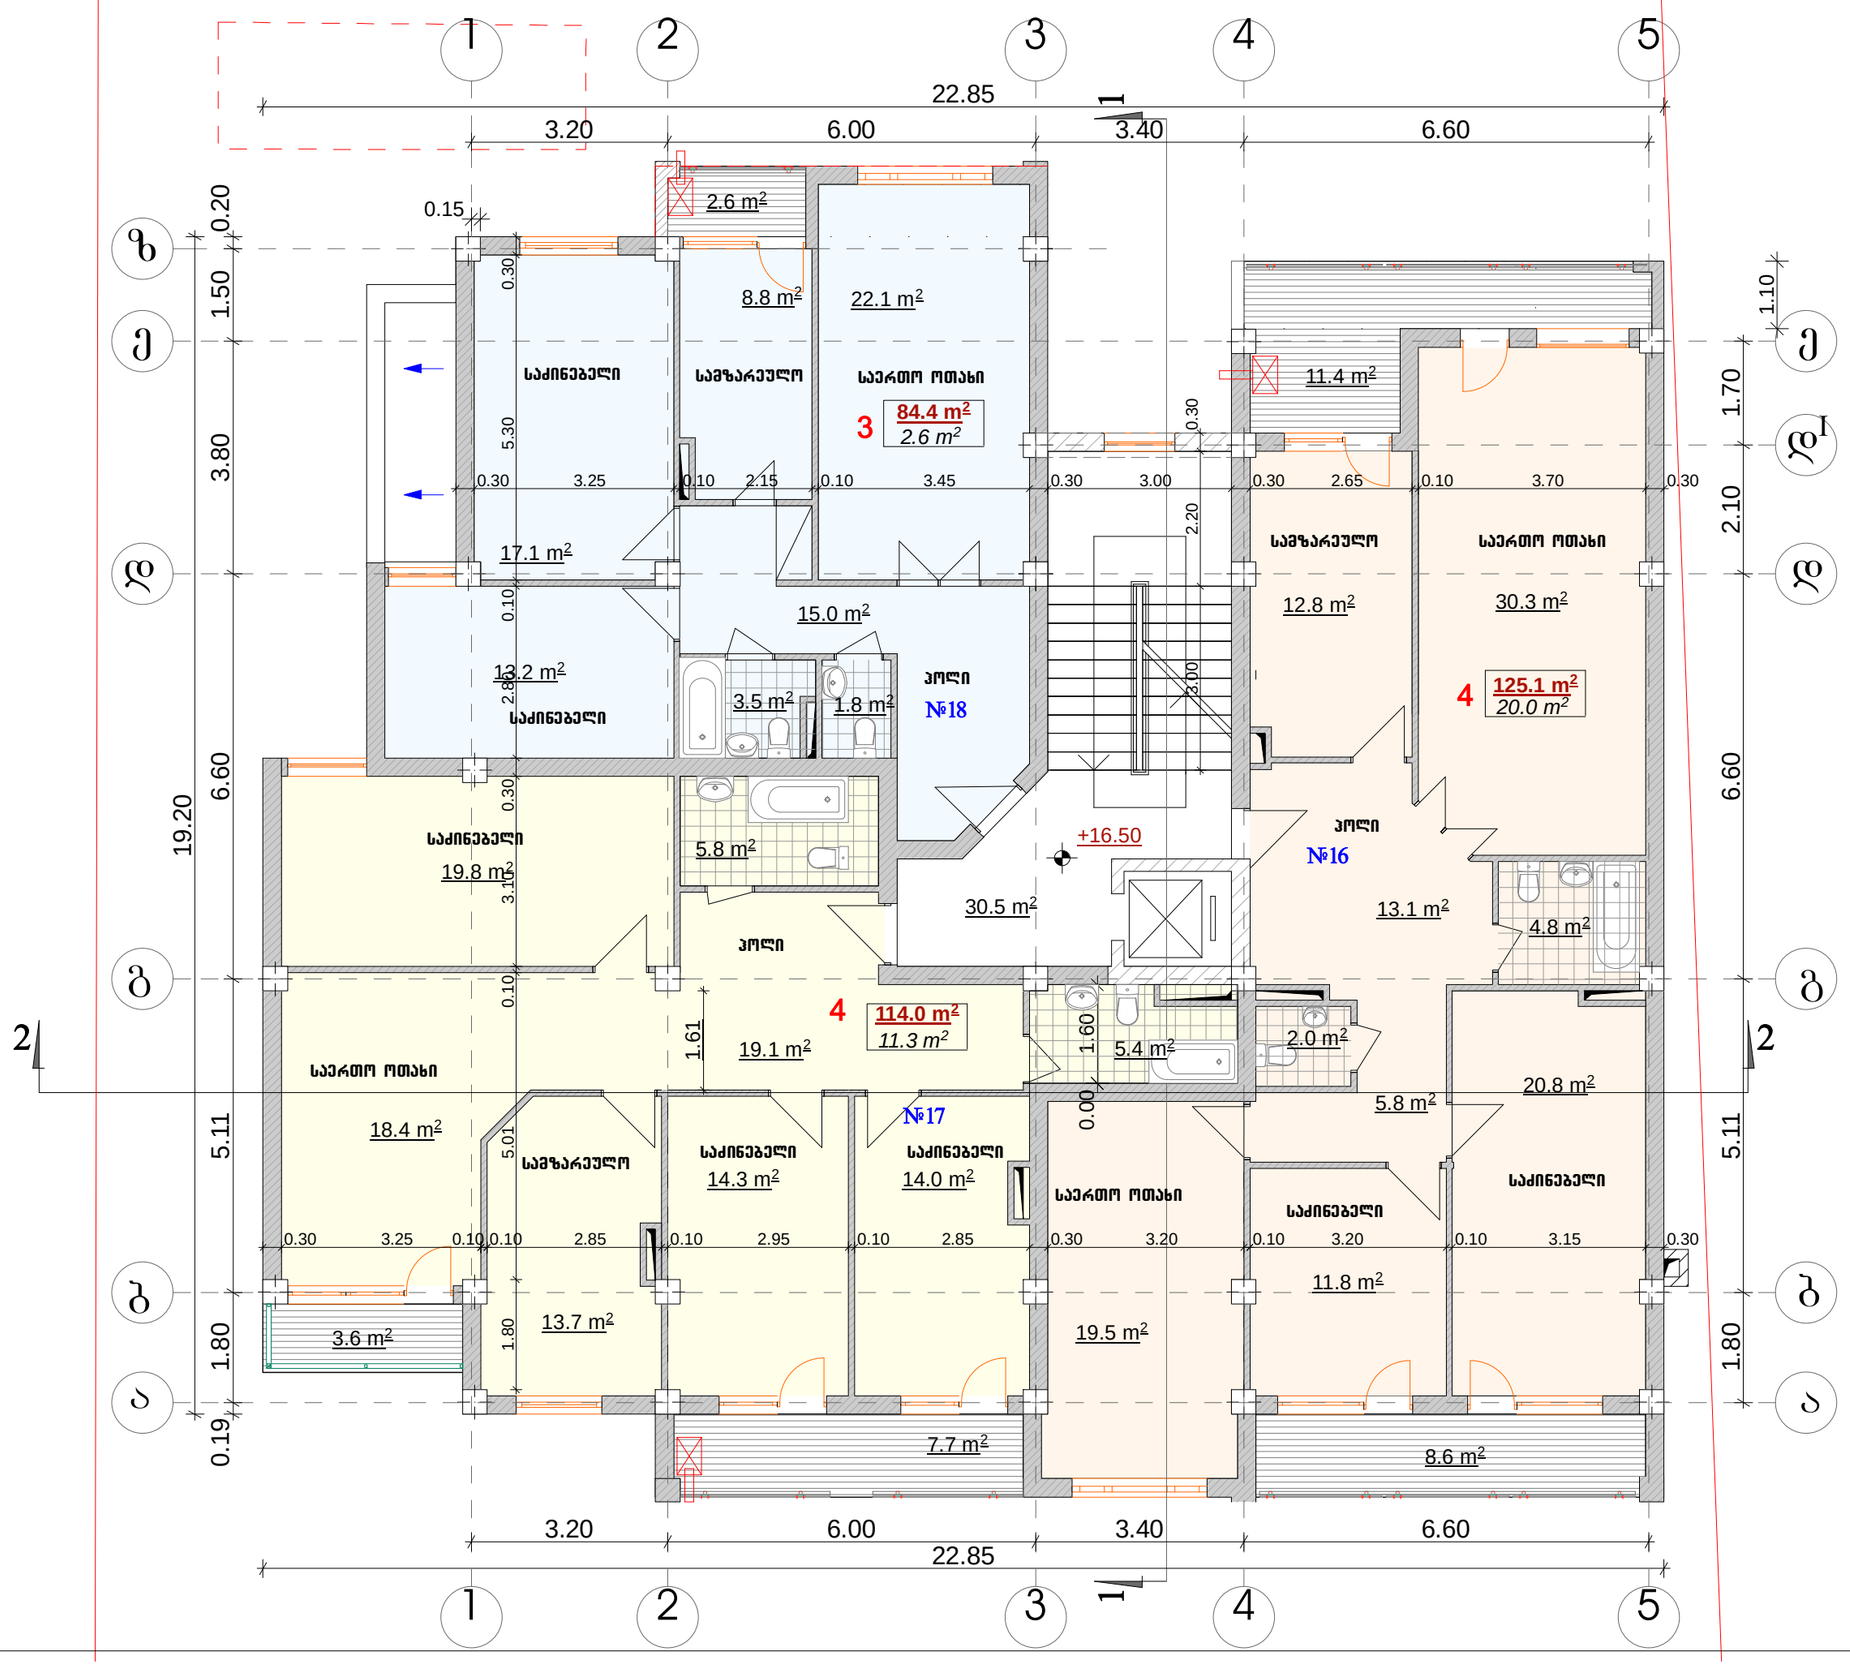

ფოჰამატი A-3	დაკვეთა #	

შენიშვნები:

1. ნახაზზე ზომები მოცემულია მეტრებში.

2. ნახაზის ყველა ცვლილება მშენებლობისას შეთანხმებული უნდა იყოს პროექტის ავტორთან.

ტექნიკურ-ეკონომიკური მაჩვენებლები:

საერთო ფართი	- 387.90 მ²
- სადგომი	- 30.50 მ²
- სასტუმრო	- 323.50 მ²
- სააფთიაქო	- 33.90 მ²

პიქტოგრამული ნიშნები:

⑥ –	– ჯეჯილი
–	– ტიხარი
–	– ხიბელი
ბ-ნ –	– დიაფრაგმა
ფ-ნ –	– პოლონა
მ-ნ –	– ღერძის ხაზი
ფპ-ნ –	– საკადასტრო საზღვარი

დამკვეთი: შპს "ჯიჯი და მეგობრები"

მისამართი: ქ.თბილისი, დელისის III ქ. (ნაკ3.#01/250)

პროექტის სახელწოდება:

მრავალბინიანი სასტუმრო სახლი

თანამდებობა	ბეჭდი	ხელმოწერა	თარიღი
მიმყვანი	ო. ხახამური		
მთ.არქიტექტორი	ლ. ხახამური		

შ.პ.ს. "არქ ქრიეიტორ" "Arc creation" L.t.d.

მისამართი: adress:

თბილისი, საბურთალოს ქ.#33, #33, saburtalo st., Tbilisi, Georgia

ტელ/ფაქსი: (99532)384152 tel/fax: (995 32) 384152

E_mail: <levan.khukhashvili@gmail.com>

მასშტაბი	1:100	ნახაზის: VI სართულის გეგმა
თარიღი		

სტადია	ფურცელი	ფურცლები
პროექტი	ა-8	ა-19

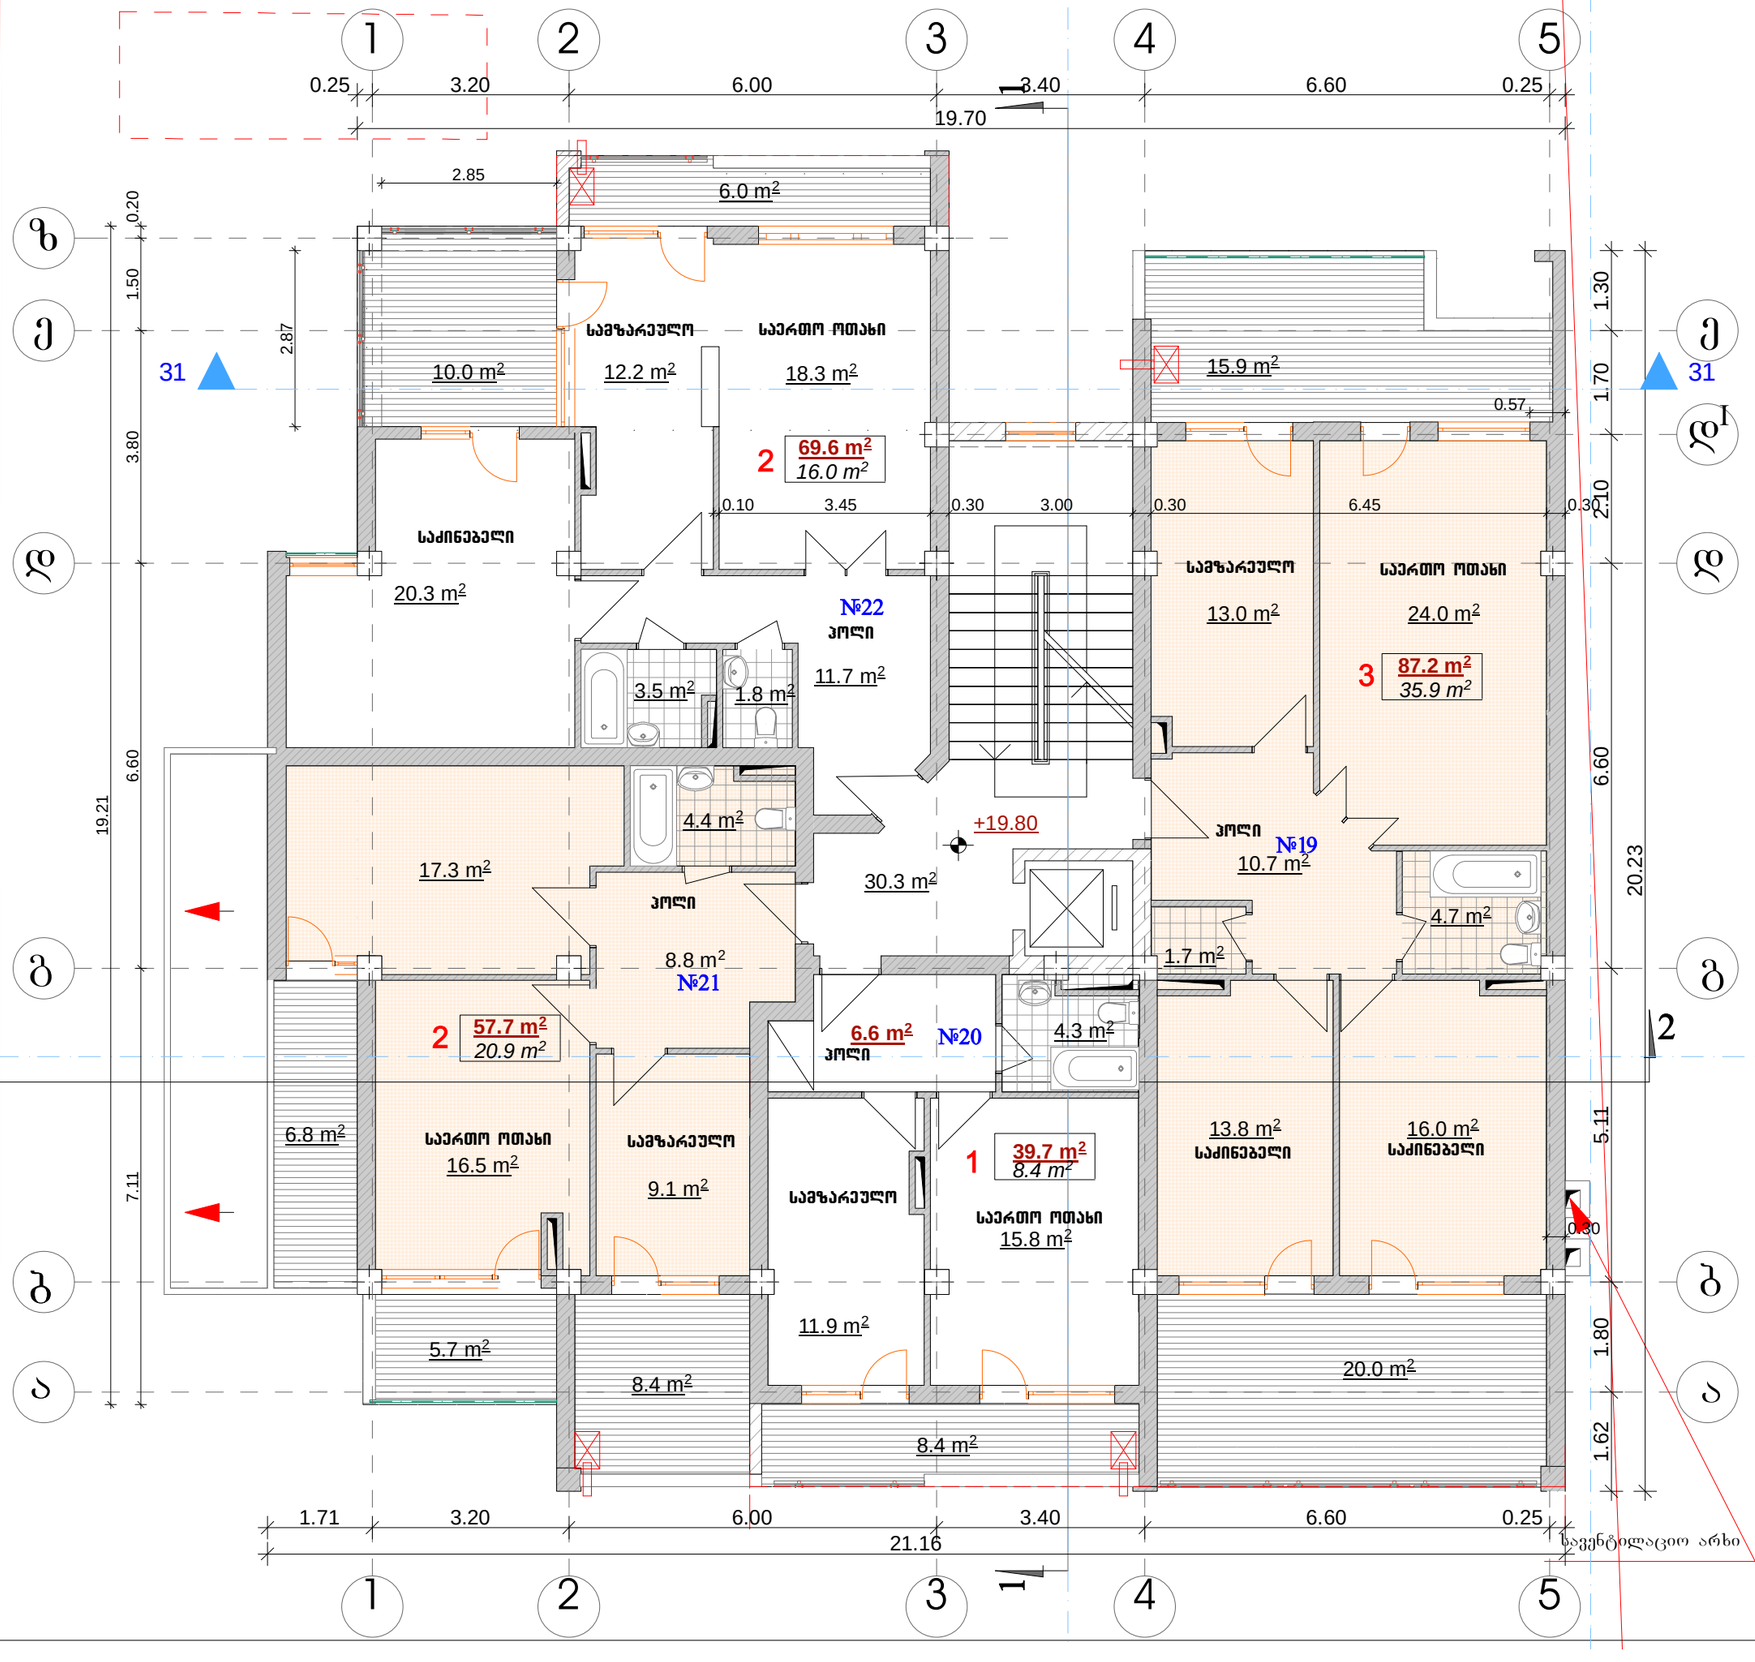

ფოიმატი A-3	დატვეთა #	

შენიშვნები:

1. ნახაზზე ზომები მოსემელია მეტიბში.

2. ნახაზის ყველა ცვლილება მშენებლობისას შეთანხმებელი უნდა იყოს პიოექტის ავტოითან.

ტექნიკუი-ეკონომიკუი მაჩვენებლები:

საერთო ფაითი	- 365.70 მ²
- სადაიბაზო	- 30.30 მ²
- სასხოვიებელი	- 254.20 მ²
- საზაფხელო	- 81.20 მ²

პიიობითი ნიშნები:

6 -	- ჯელი
-	- ტიხაი
-	- იბელი
ჯ-ნ -	- დიაფიბმა
ფ-ნ -	- ჯოლონა
მ-ნ -	- ლეიძის ხაზი
ფაი-ნ -	- საკადასტიო საზღვაი

დამკვეთი

შპს "ჯიჯი და მებობიები"

მისამართი

ქ.თბილისი, დელისის III ქ. (ნაკვ.#01/250)

პიოექტის სახელწოდება

მიავალბინიანი სასხოვიებელი სახლი

თანამდებობა	ბვაი	ხელმოწეა	თაიილი
დიიექტოი	ო. ხუხაშვილი		
მთ.აიქიტექტოი	ლ. ხუხაშვილი		

შ.პ.ს. "აიქ ქიიტიონ" "Arc creation" L.t.d.

მისამართი: adress:

თბილისი, საბუთალოს ქ.#33, ტელ/ფაქსი: (99532)384152

#33, saburtalo st., Tbilisi, Georgia tel/fax: (995 32) 384152

E_mail: <levan.khukhashvili@gmail.com>

მასშტაბი	1:100	ნახაზი:
თაიილი		VII სართულის გეგმა

სტადია	ფეიცელი	ფეიცლები
პიოექტი	ა-9	ა-19

VIII სართულის გეგმა ნიშ.+23.10 მ 1:100

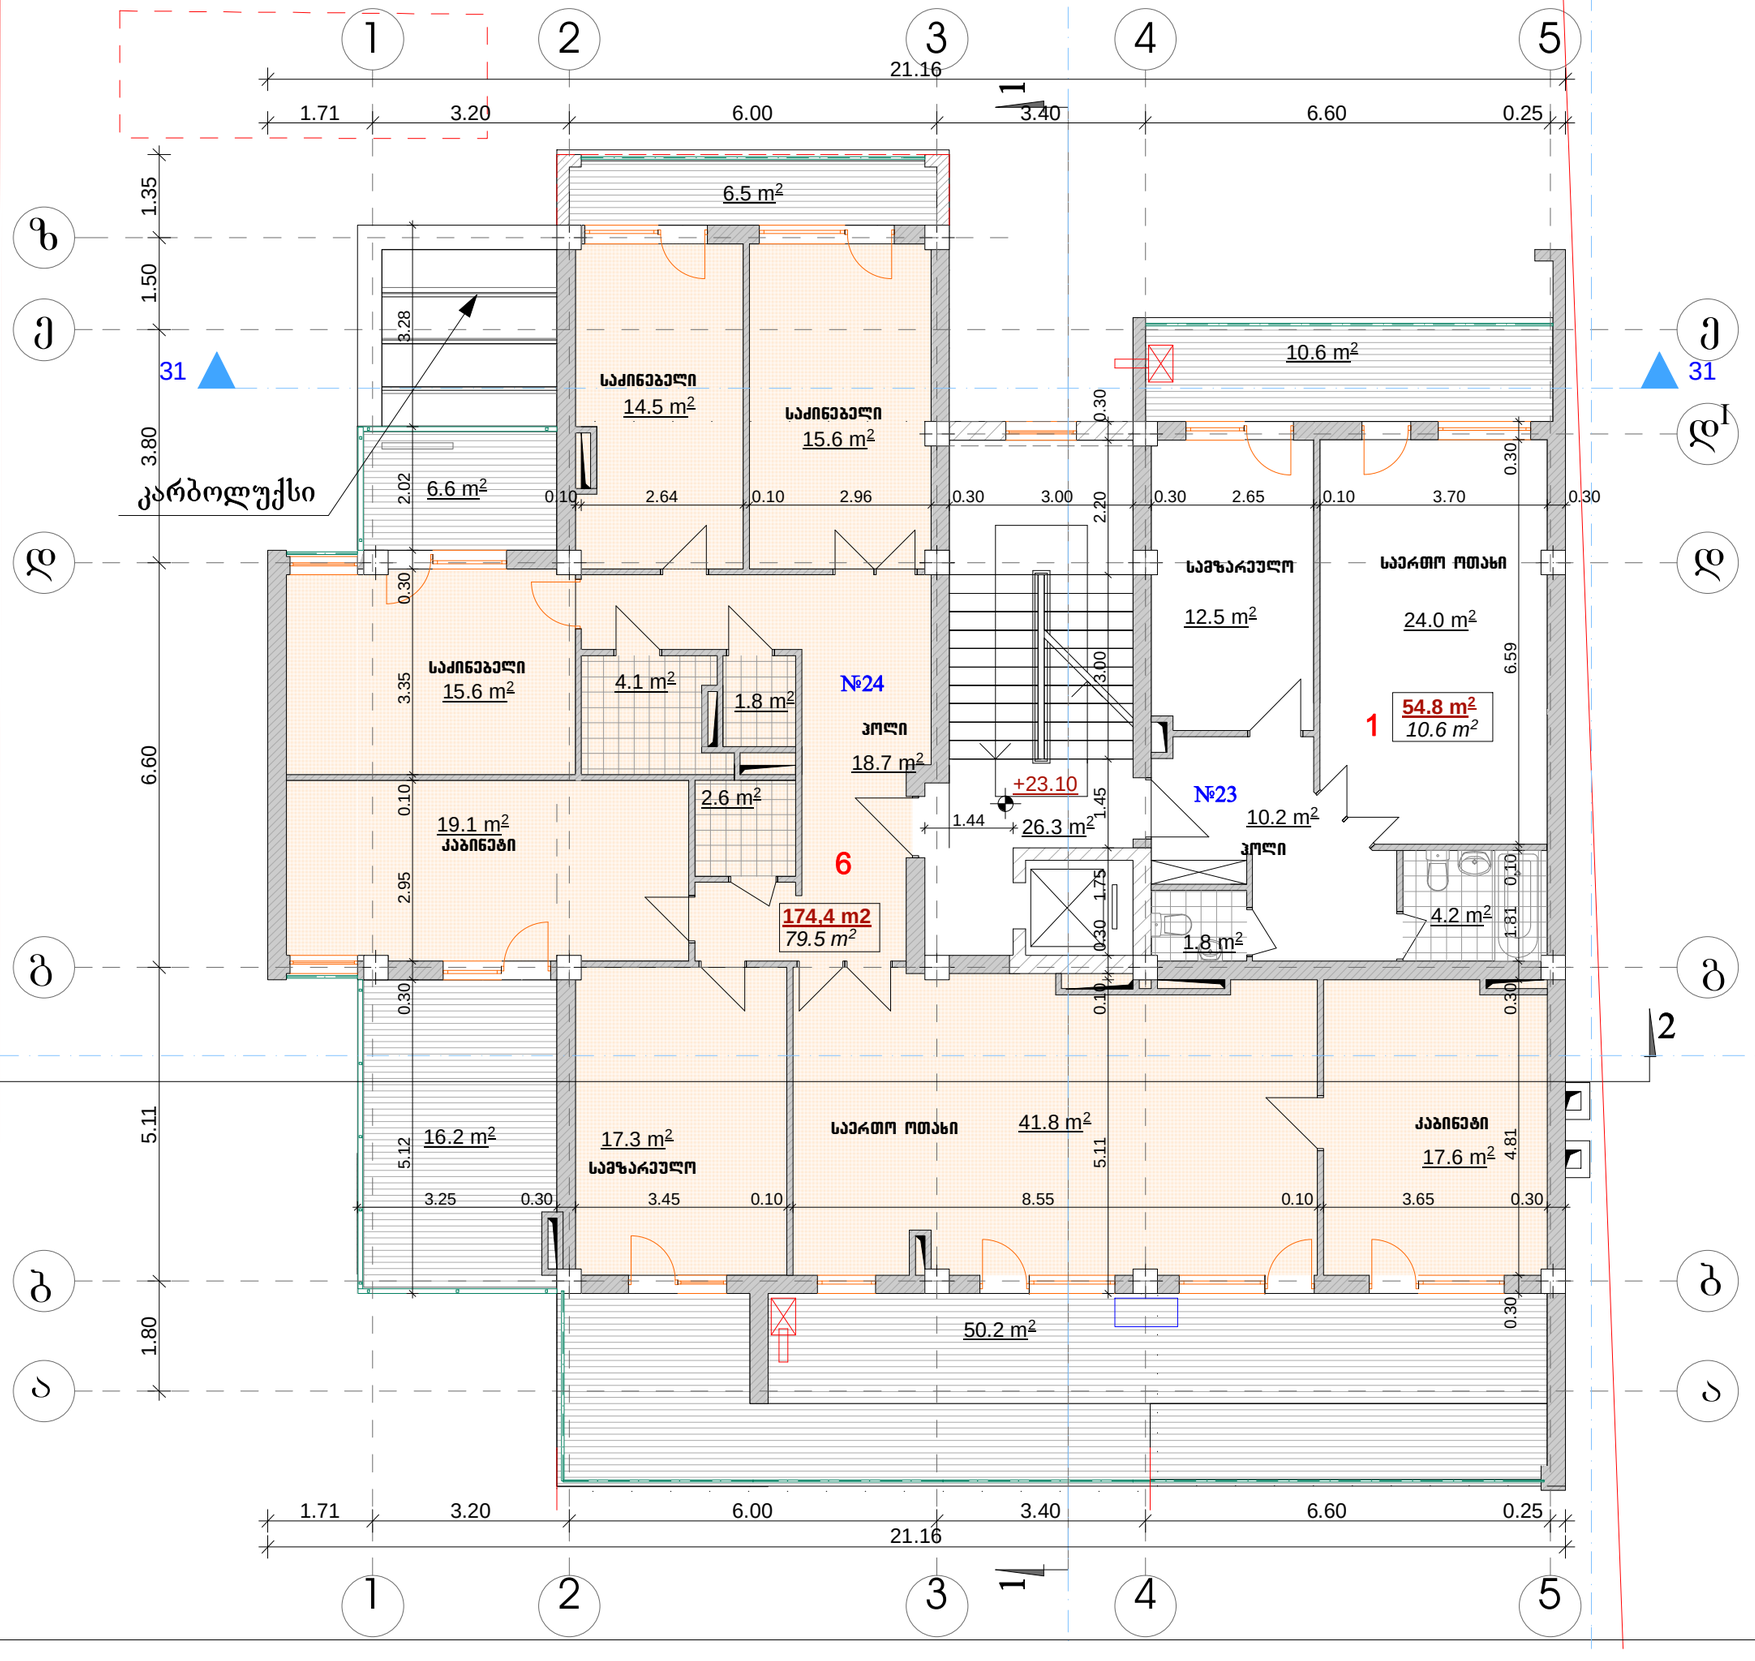

ფორმატი A-3 | დაკვეთა #

შენიშვნები:

1. ნახაზზე ზომები მოსაშენებელია მეტრებში.

2. ნახაზის ყველა ცვლილება მშენებლობისას შეთანხმებული უნდა იყოს პროექტის ავტორთან.

ტექნიკურ-ეკონომიკური მაჩვენებლები:

საერთო ფართი	- 345.60 მ²
- სადარბაზო	- 26.30 მ²
- სასტუმრო	- 229.20 მ²
- საზაფხულო	- 90.10 მ²

პროექტის ნიშნები:

⑥ –	– ჯადელი
–	– ტიხარი
–	– ჩიბელი
ა-ნ –	– დიაფრაგმა
ფ-ნ –	– პილონი
მ-ნ –	– ლეიძის ხაზი
ფარ-ნ –	– საკადასტრო საზღვარი

დამკვეთი
შპს "ჯიჯი და მეგობრები"

მისამართი
ქ.თბილისი, დელისის III ქ. (ნაკვ.#01/250)

პროექტის სახელწოდება
მრავალბინიანი საცხოვრებელი სახლი

თანამდებობა	გვარი	ხელმოწერა	თარიღი
დირექტორი	ო. ხახვაშვილი		
მთ.პროექტორი	ლ. ხახვაშვილი		

შ.პ.ს. "არქ ქრიეიშენ" "Arc creation" L.t.d.

მისამართი: adress:
თბილისი, საბურთალოს ქ.#33, #33, saburtalo st., Tbilisi, Georgia
ტელ/ფაქსი: (995 32) 384152 tel/fax: (995 32) 384152
E_mail: <levan.khukhashvili@gmail.com>

მასშტაბი	1:100
თარიღი	

ნახაზი: VIII სართულის გეგმა

სტადია	ფურცელი	ფურცლები
პროექტი	ა-10	ა-19

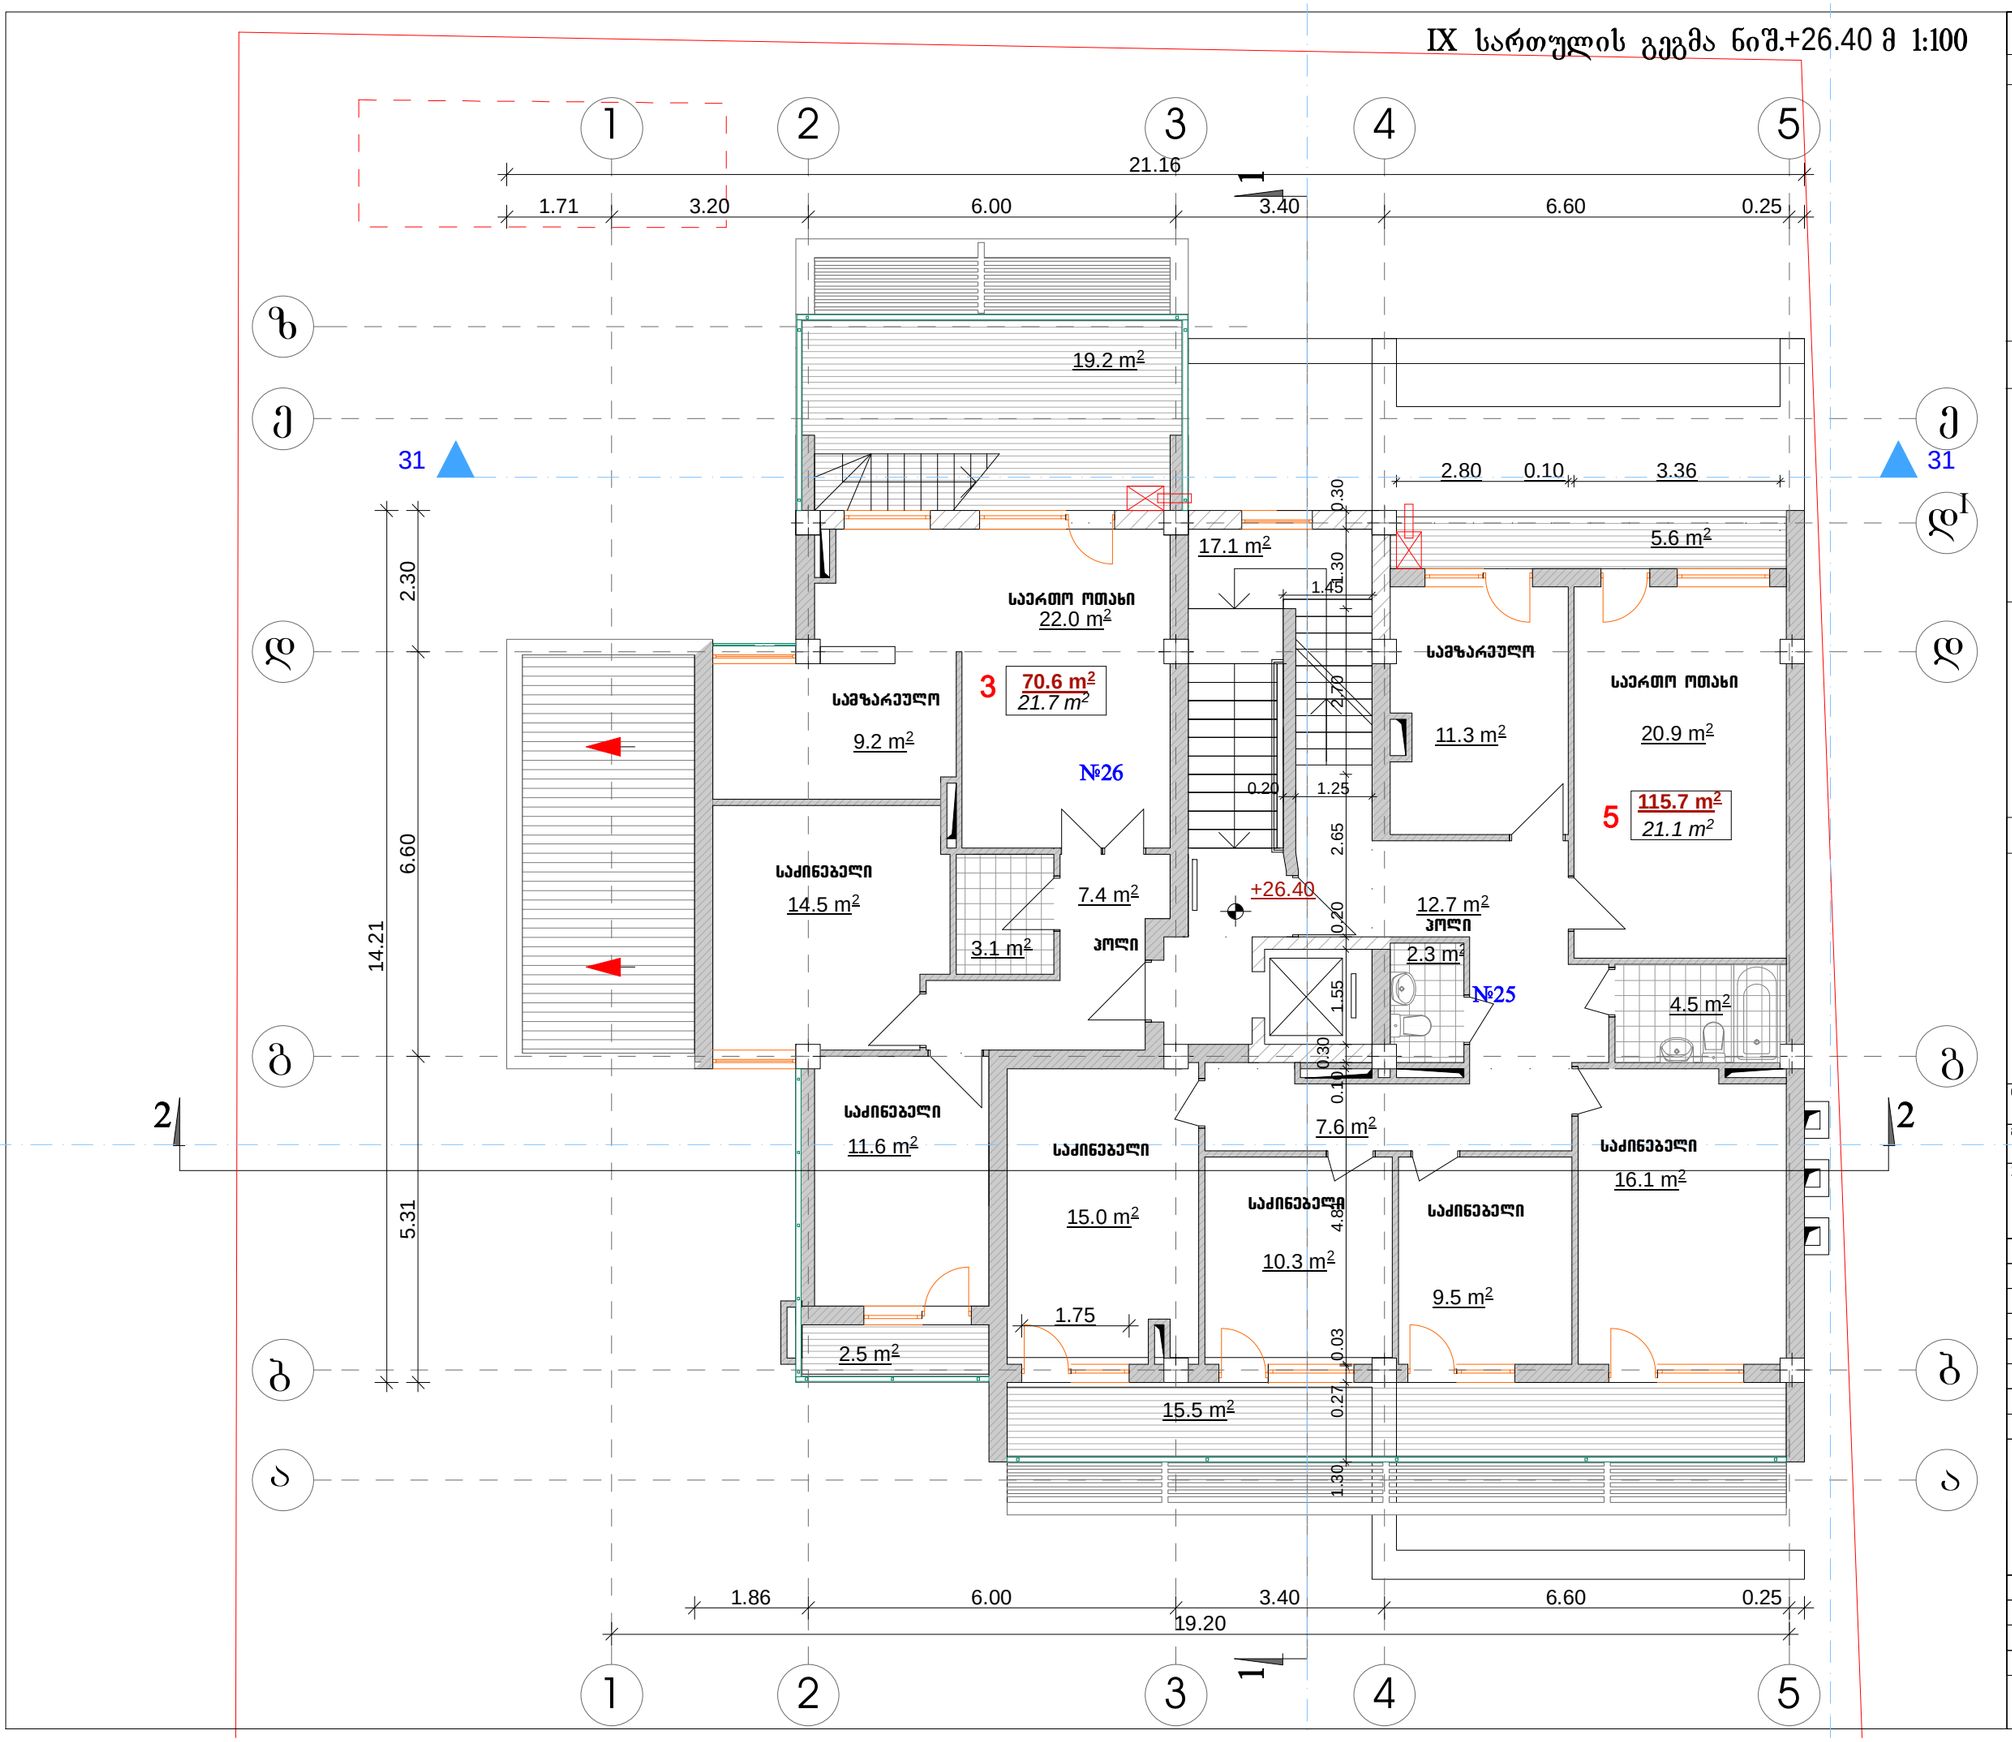

ფოჩმატი A-3	დახვეთა #	

შენიშვნები:

1. ნახაზზე ზომები მოსემელია მეტჩებში.
2. ნახაზის ყველა ცვლილება მშენებლობისას შეთანხმებელი უნდა იყოს პროექტის ავტოჩთან.

ტექნიკუჩ-ეკონომიკუჩი მაჩვენებლები:

საერთო ფაჩთი	- 246.20 მ²
- სადაჩბაზო	- 17.10 მ²
- საცხოვჩებელი	- 186.30 მ²
- საზაფხელო	- 42.80 მ²

პიჩობითი ნიშნები:

6 –	– ხედელი
–	– ტიხაჩი
–	– ჩიბელი
ჯ-ნ –	– დიაფჩაბმა
ფ-ნ –	– ჯოლონა
მ-ნ –	– ლეჩძის ხაზი
ფაჩ-ნ –	– საკადასტრო საზღვაჩი

დამკვეთი
შპს "ჯიჯი და მებობჩები"

მისამაჩთი
ქ.თბილისი, დელისის III ქ. (ნაკვ.#01/250)

პროექტის სახელნოდება
მჩავალბინიანი საცხოვჩებელი სახლი

თანამდებობა	ბვაჩი	ხელმონეჩა	თაჩიღი
დიჩექტოჩი	ო. ხუხაშვილი		
მთ.აჩქიტექტოჩი	ლ. ხუხაშვილი		

შ.პ.ს. "აჩქ ქჩიატიონ" "Arc creation" L.t.d.
მისამაჩთი: adress:
თბილისი, საბუჩთალოს ქ.#33, #33, saburtalo st., Tbilisi, Georgia
ტელ/ფაქსი: (99532)384152 tel/fax: (995 32) 384152
E_mail: <levan.khukhashvili@gmail.com>

მასშტაბი	1:100	ნახაზი: IX სართულის გეგმა
თაჩიღი		

სტადია	ფუჩცელი	ფუჩცლები
პროექტი	ა-11	ა-19

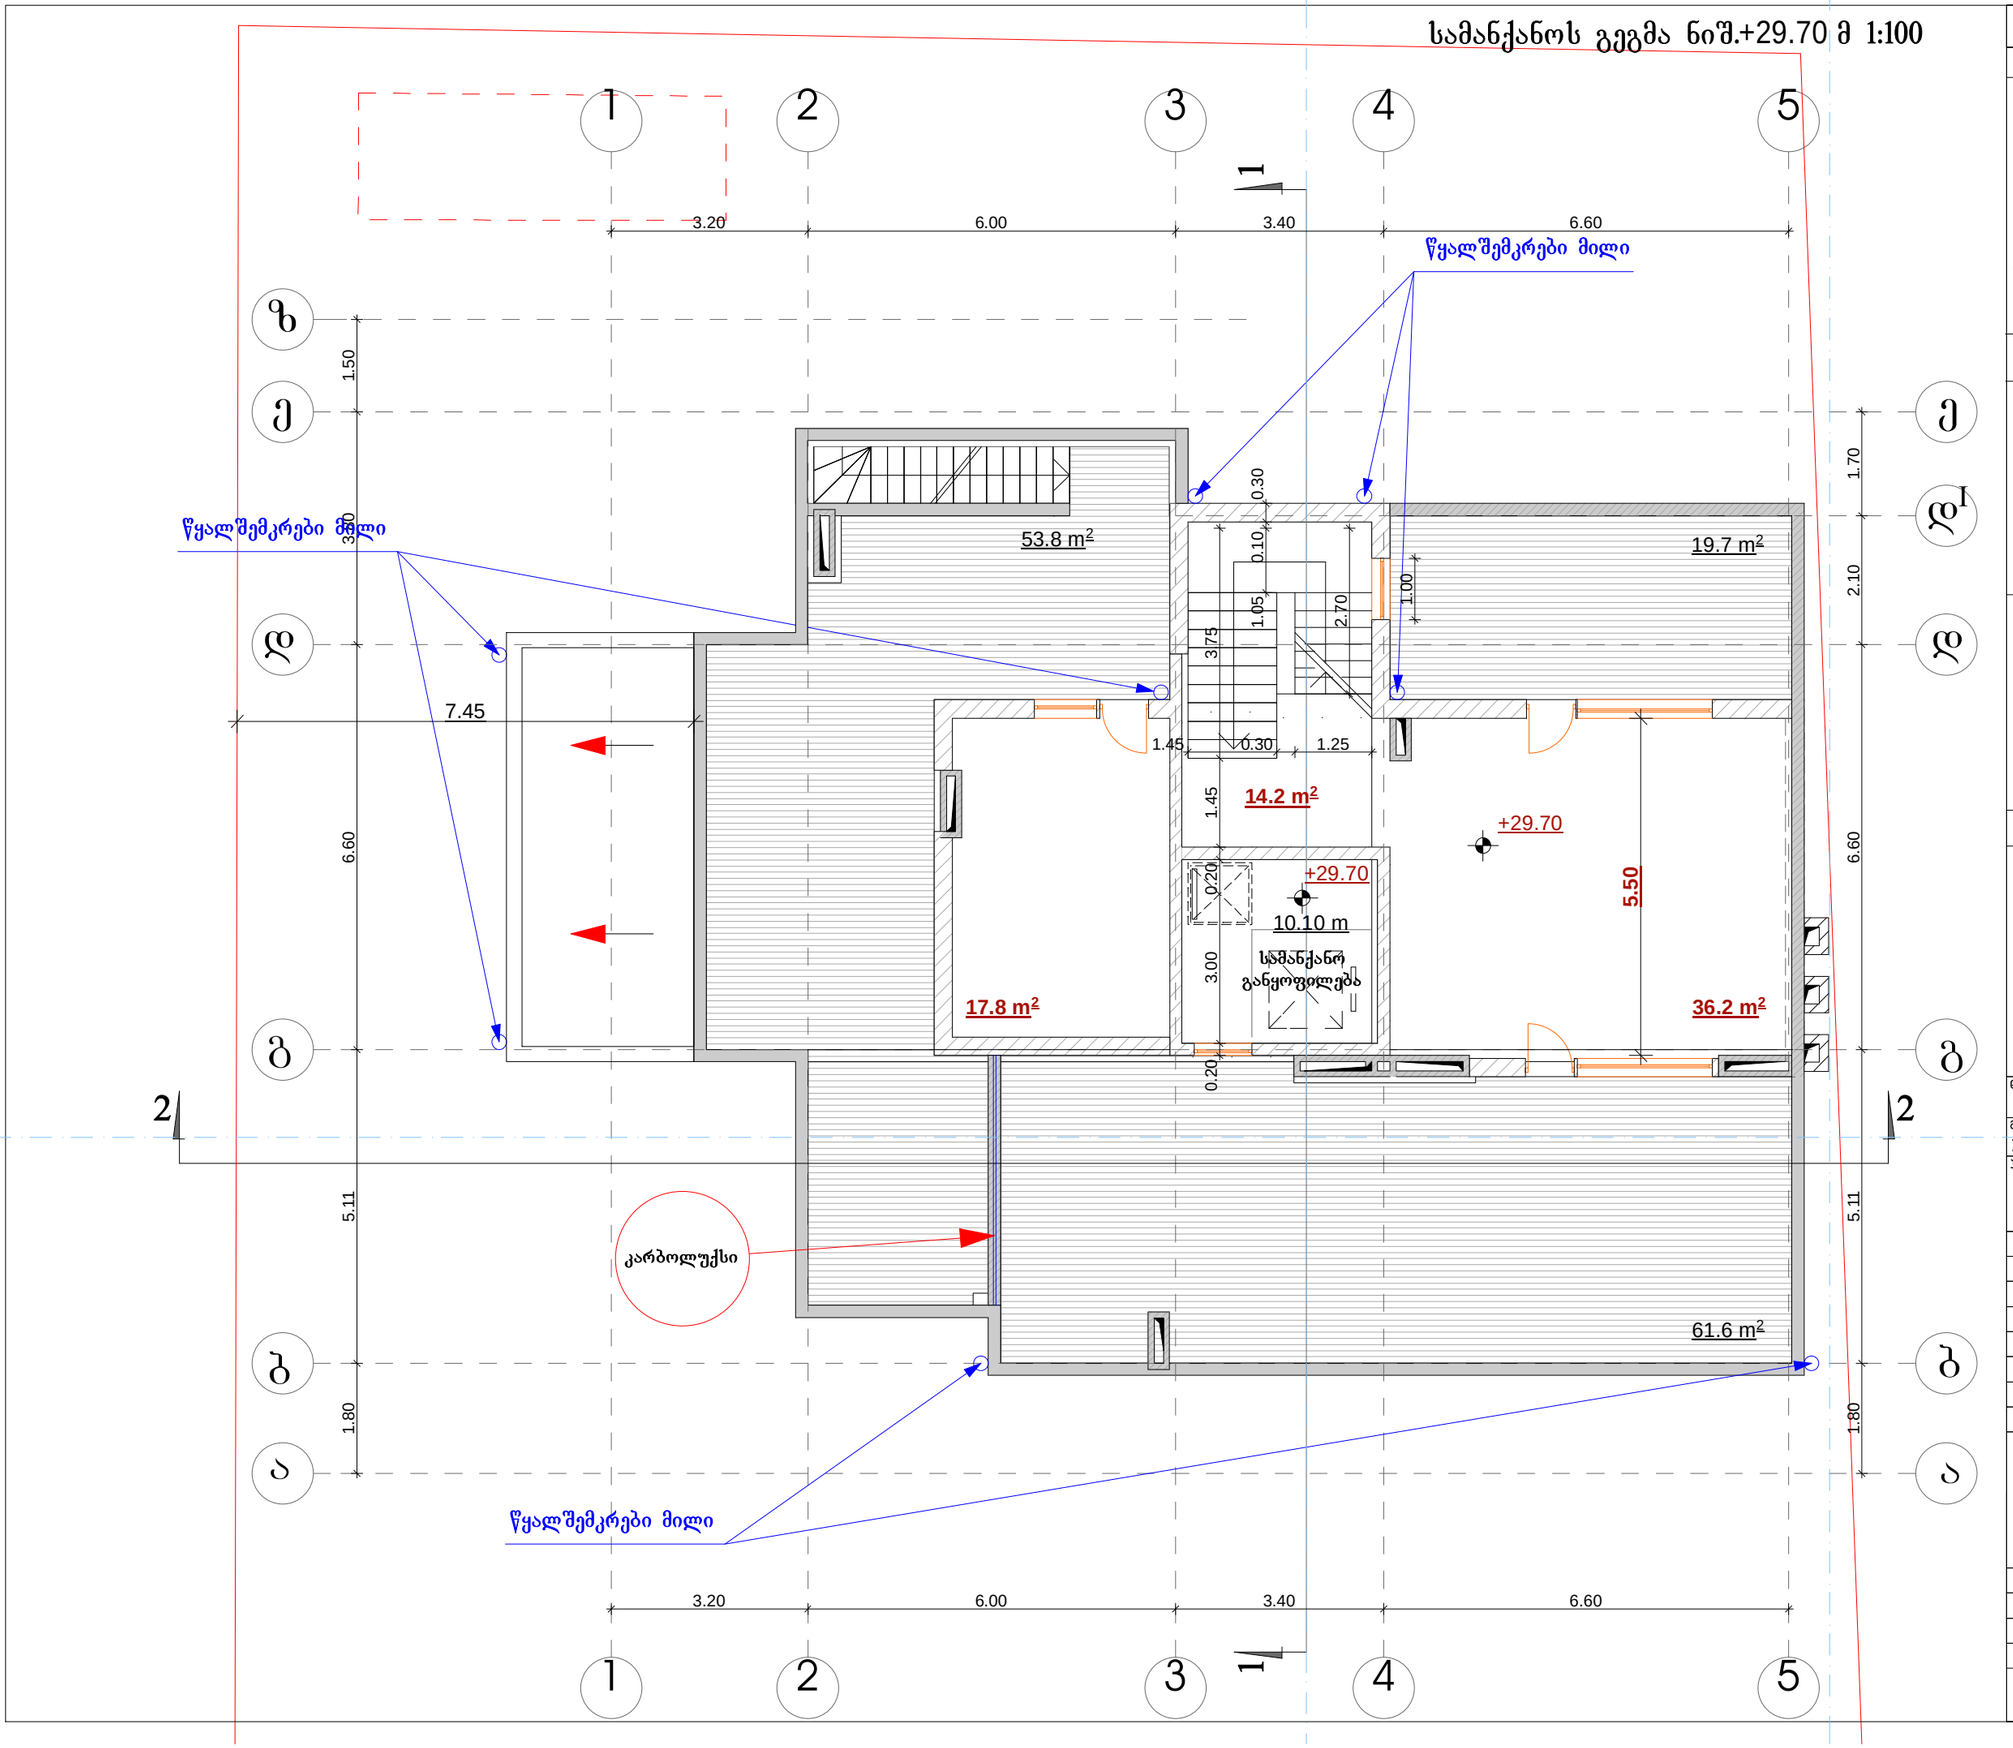

ფორმატი A-3	დახვეთა #	

შენიშვნები:

1. ნახაზზე ზომები მოსემეღია მეტრებში.

2. ნახაზის ყველა ცვლილება მშენებლობისას შეთანხმებული უნდა იყოს პროექტის ავტორთან.

ტექნიკურ-ეკონომიკური მაჩვენებლები:

საერთო ფართი	- 213.40 მ²
- არასრული სართული	- 54.00 მ²
- სამანქანოს ფართი	- 10.10 მ²
- ჯიბის უჯრედი	- 14.20 მ²
- საზაფხულო	- 135.10 მ²

პირობითი ნიშნები:

6 –	– ჯედელი
–	– ტიხარი
–	– რიბელი
ჯ-ნ –	– დიაფრაგმა
ფ-ნ –	– ჯოლონა
მ-ნ –	– ლერძის ხაზი
ფარ-ნ –	– საჯადასტრო საზღვარი

დამჯვეთი
შპს "ჯიჯი და მეგობრები"

მისამართი
ქ.თბილისი, დელისის III ქ. (ნაჯვ.#01/250)

პროექტის სახელნოდება
მრავალბინიანი საცხოვრებელი სახლი

თანამდებობა	ბვარი	ხელმონერა	თარიღი
დირექტორი	ო. ხუხაშვილი		
მთ.არქიტექტორი	ლ. ხუხაშვილი		

მ.პ.ს. "არქ ქრიატიონ" "Arc creation" L.t.d.

მისამართი: adress:

თბილისი, საბურთალოს ქ.#33, #33, saburtalo st., Tbilisi, Georgia
ტელ/ფაქსი: (995 32)384152 tel/fax: (995 32) 384152

E_mail: <levan.khukhashvili@gmail.com>

მასშტაბი	1:100	ნახაზი:
თარიღი		სამანქანოს ბეგმა

სტადია	ფურცელი	ფურცლები
პროექტი	ა-12	ა-19

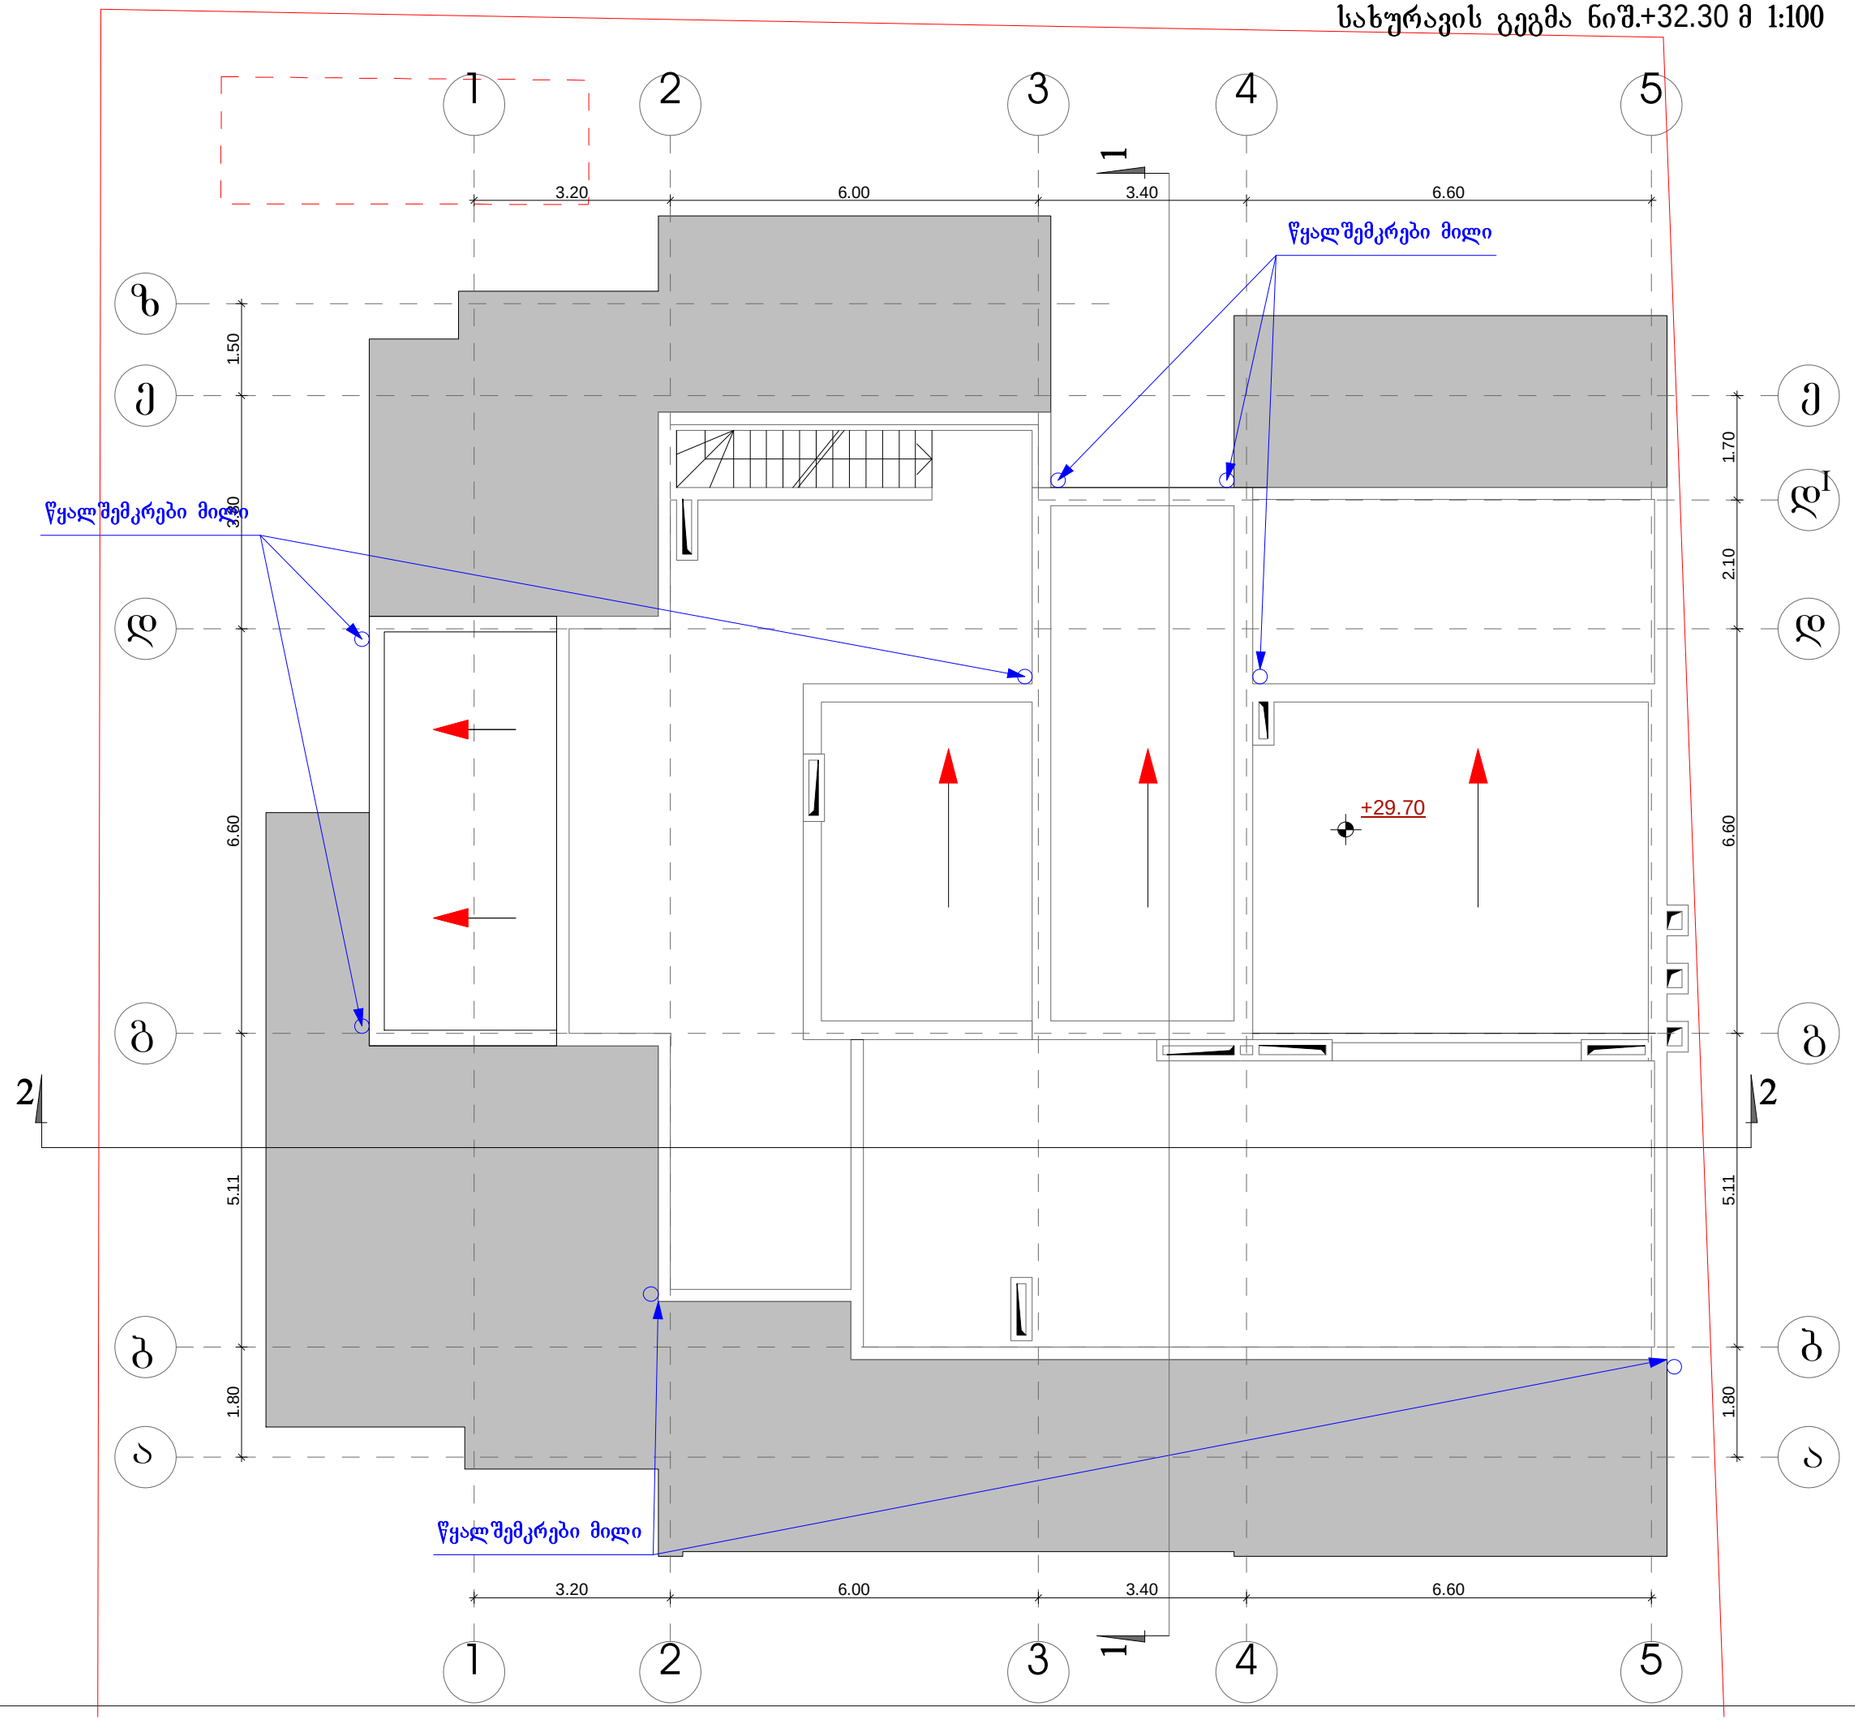

ფოჩმატი A-3	დახვეთა #	

შენიშვნები:

1. ნახაზზე ზომები მოსამუდია მეტჩებში.
2. ნახაზის ყველა ცვლილება მშენებლობისას შეთანხმებული უნდა იყოს პროექტის ავტოჩთან.

ტექნიკუჩ-ეკონომიკუჩი მაჩვენებლები:

პიჩობითი ნიშნები:

6 –	– ჯედელი
–	– ტიხაჩი
–	– ჩიბელი
ჯ-ნ –	– დიაფჩაბმა
ფ-ნ –	– ჯოლონა
მ-ნ –	– ლეჩძის ხაზი
ფაჩ-ნ –	– საჯადასტჩო საზღვაჩი

დამჯვეთი
შპს "ჯიჯი და მებობჩები"

მისამაჩთი
ქ.თბილისი, დელისის III ქ. (ნაჯვ.#01/250)

პროექტის სახელწოდება
მჩავალბინიანი სასხოვჩებელი სახლი

თანამდებობა	ბვაჩი	ხელმოწეჩა	თაჩილი
დიჩექტოჩი	ო. ხუხაშვილი		
მთ.აჩქიტექტოჩი	ლ. ხუხაშვილი		

შ.პ.ს. "აჩქ ქჩიატიონ" "Arc creation" L.t.d.

მისამაჩთი: adress:

თბილისი, საბუჩთალოს ქ.#33, #33, saburtalo st., Tbilisi, Georgia
ტელ/ფაქსი: (99532)384152 tel/fax: (995 32) 384152

E_mail: <levan.khukhashvili@gmail.com>

მასშტაბი	1:100	ნახაზი:
თაჩილი		სახუჩავის ბებმა

სტადია	ფუჩცელი	ფუჩცლები
პროექტი	ა-13	ა-19

საპროექტო გეგმები

ბეტონის მოაჯირი

კორექტირებული მონაკვეთი

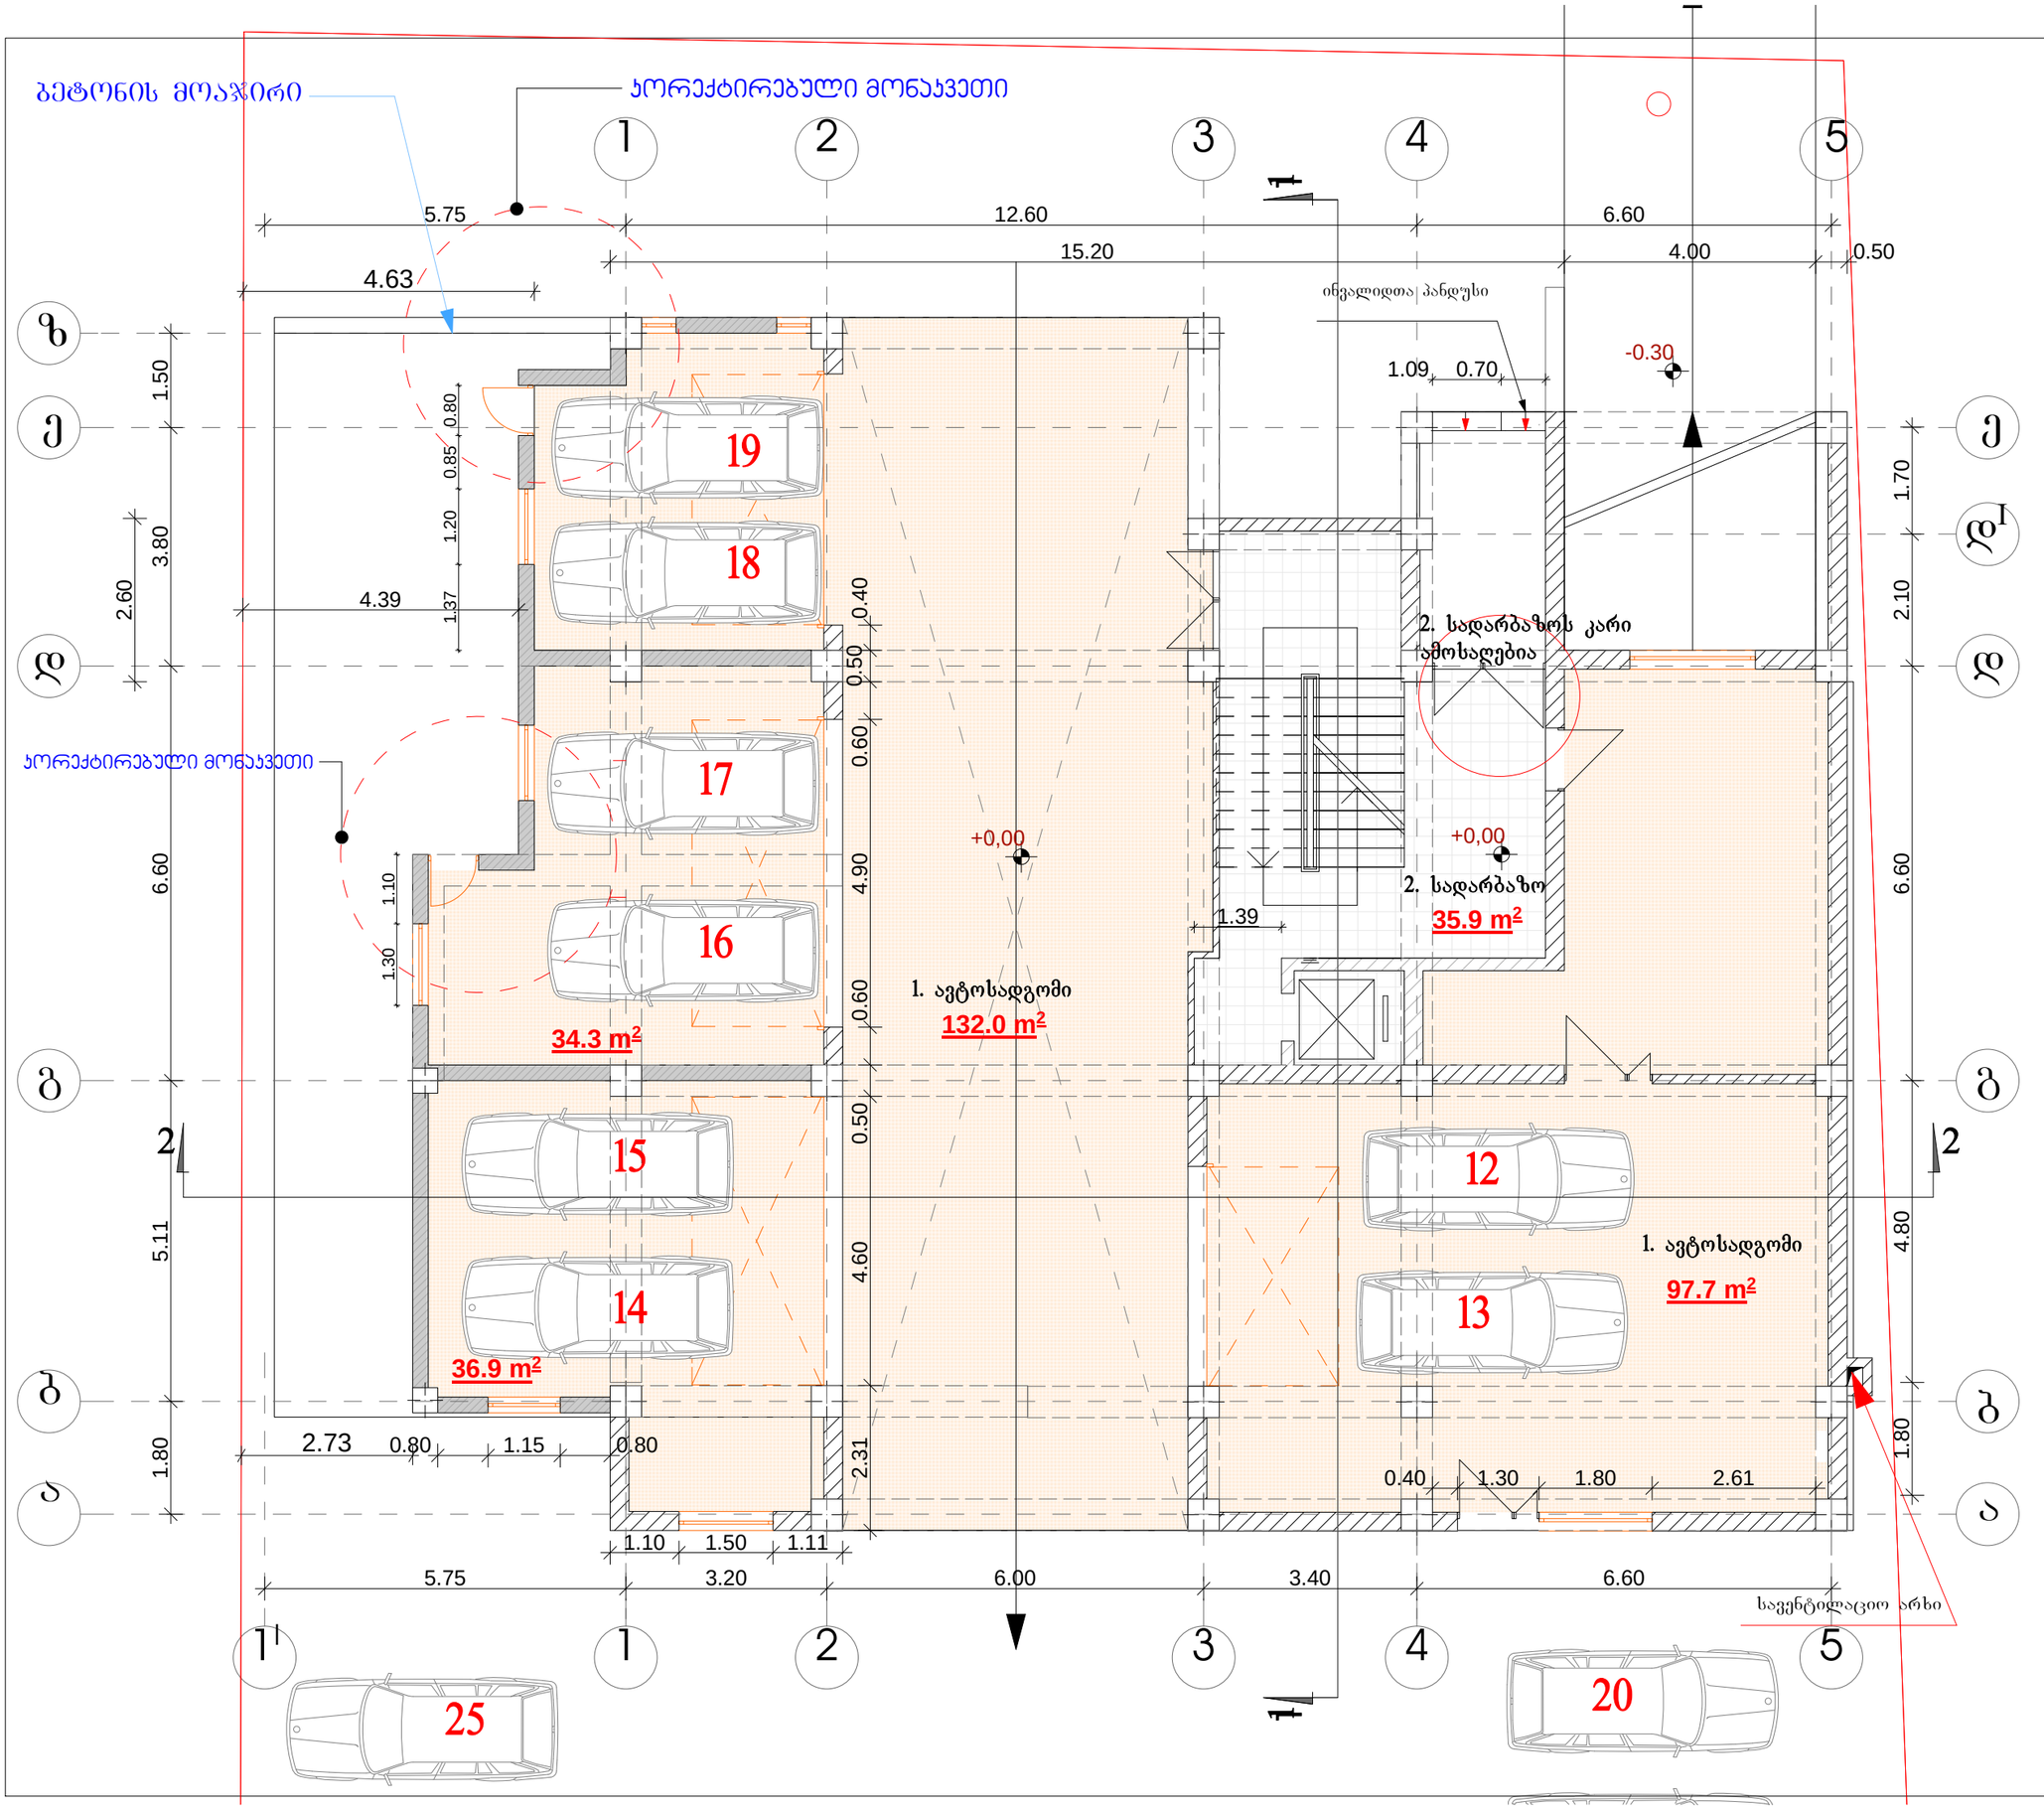

ფორმატი A-3	დაკვეთა №	

შენიშვნები:

1. ნახაზზე ზომები მოცემულია მეტრებში.

2. ნახაზის ყველა ცვლილება მშენებლობისას შეთანხმებული უნდა იყოს პროექტის ავტორთან.

ტექნიკურ-ეკონომიკური მაჩვენებლები:

საერთო ფართი	- 334.60 მ²
1. ავტოსადგომი	- 298.70 მ²
2. სადარბაზოს ფართი	- 35.90 მ²

პირობითი ნიშნები:

⑥ –	– ჯადოლი
–	– ტიხარი
–	– რიგელი
ა-6 –	– დიაფრაგმა
ფ-6 –	– კოლონა
მ-6 –	– დერძის ხაზი
ფარ-ნ –	– საავდასტრო საზღვარი

დამკვეთი
შპს "ჯიჯი და მეგობრები"

მისამართი
ქ.თბილისი, დელისის III ქ. (ნაკვ.№01/250)

პროექტის სახელწოდება
მრავალბინიანი საცხოვრებელი სახლი

თანამდებობა	გვარი	ხელმოწერა	თარიღი
დირექტორი	ო. ხუხაშვილი		
მთ.არქიტექტორი	ლ. ხუხაშვილი		

შ.პ.ს. "არქ ქრიეიშინ" "Arc creation" L.t.d.

მისამართი: adress:

თბილისი, საბურთალოს ქ.№33,#33, saburtalo st., Tbilisi, Georgia

ტელ/ფაქსი: (99532)384152 tel/fax: (995 32) 384152

E_mail: <levan.khukhashvili@gmail.com>

მასშტაბი	1:100	ნახაზი:
თარიღი		ავტოსადგომის და სადარბაზოს გეგმა

სტადია	ფურცელი	ფურცლები
პროექტი	ა-3	ა-19

IX სართულის გეგმა ნიშ.+26.40 მ 1:100

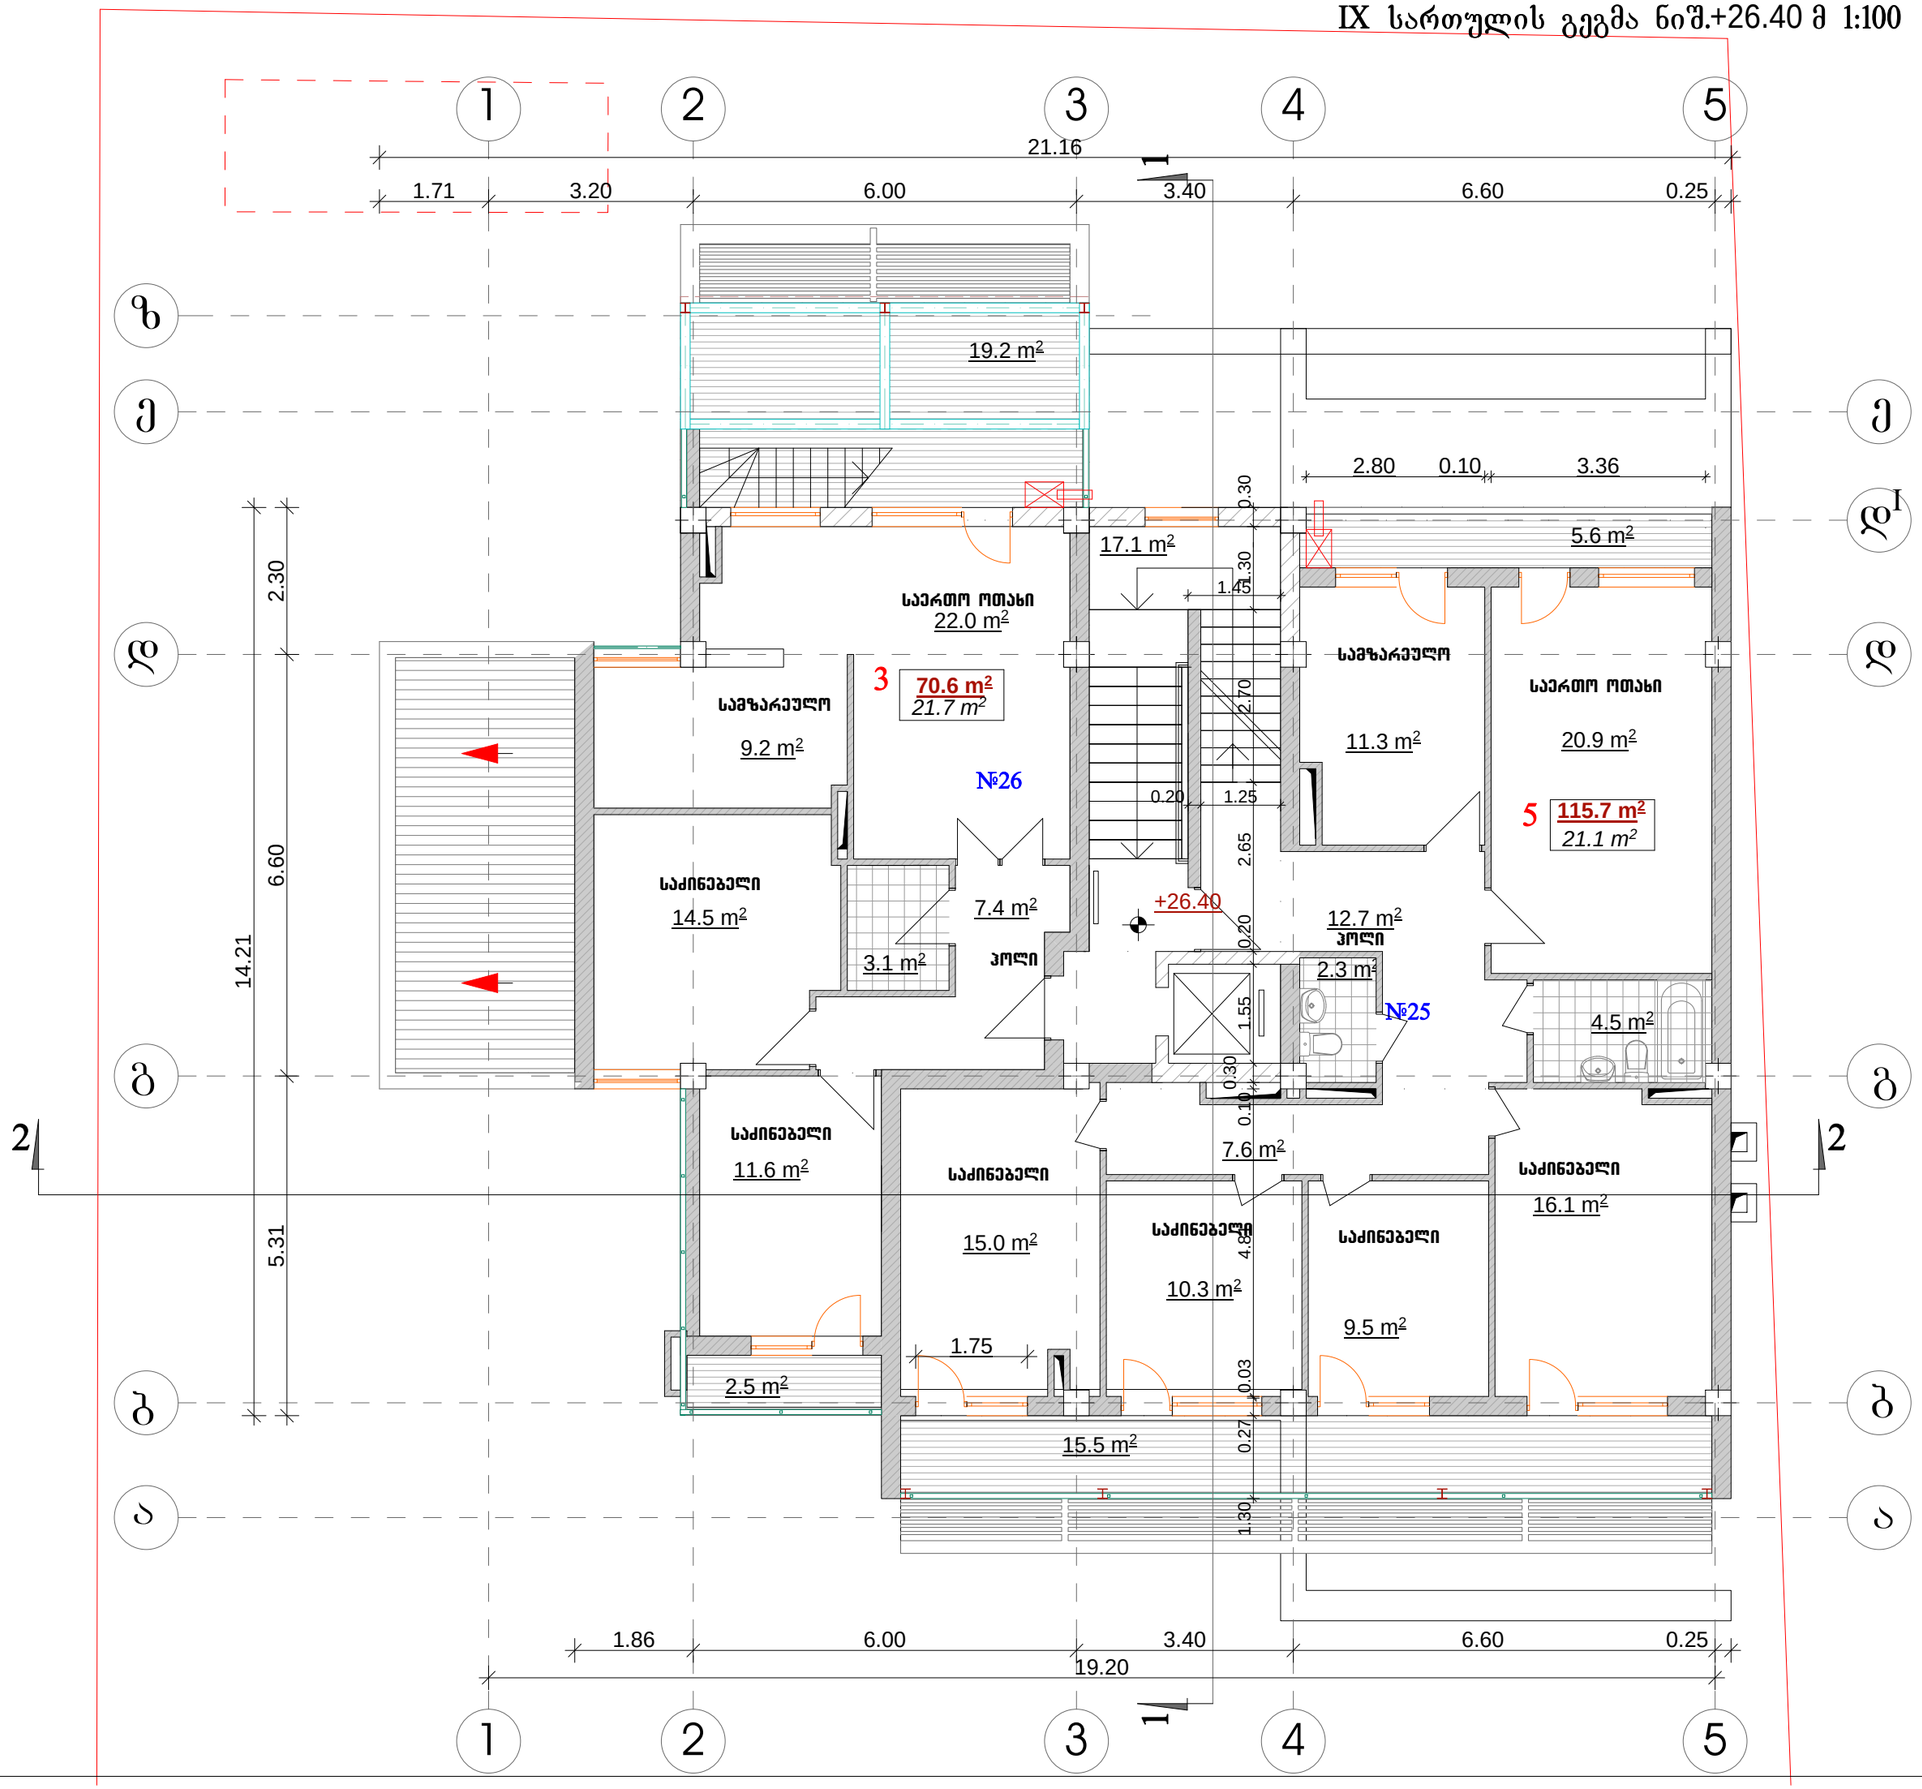

ფოჩმატი A-3	დახვეთა #	

შენიშვნები:

1. ნახაზზე ზომები მოსემულია მეტჩებში.

2. ნახაზის ყველა ცვლილება მშენებლობისას შეთანხმებული უნდა იყოს ჯჩოექტის ავტოჩთან.

ტექნიკუჩ-ეკონომიკუჩი მაჩვენებლები:

საეჩთო ფაჩთი	- 246.20 მ²
- სადაჩბაზო	- 17.10 მ²
- სასხოვჩებელი	- 186.30 მ²
- საზაფხულო	- 42.80 მ²

ჯიჩობითი ნიშნები:

⑥ –	– ჯედელი
–	– ტიხაჩი
–	– ჩიბელი
ჯ-ნ –	– დიაფჩაგმა
ფ-ნ –	– ჯოლონა
მ-ნ –	– ლეჩძის ხაზი
ფაჩ-ნ –	– საჯადასტჩო საზღვაჩი

დამჯვეთი
შჯს "ჯიჯი და მებობჩები"

მისამაჩთი
ქ.თბილისი, დელისის III ქ. (ნაჯ.#01/250)

ჯჩოექტის სახელნოდება
მჩავალბინიანი სასხოვჩებელი სახლი

თანამდებობა	ბვაჩი	ხელმონეჩა	თაჩილი
დიჩექტოჩი	ო. ხუხაშვილი		
მთ.აჩქიტექტოჩი	ლ. ხუხაშვილი		

შ.ჯ.ს. "ეჩქ ქჩიატიონ" "Arc creation" L.t.d.

მისამაჩთი: adress:

თბილისი, საბუჩთალოს ქ.#33, #33, saburtalo st., Tbilisi, Georgia

ტელ/ფაქსი: (99532)384152 tel/fax: (995 32) 384152

E_mail: <levan.khukhashvili@gmail.com>

მასშტაბი	1:100	ნახაზი:
თაჩილი		IX საჩთულის ბეგმა

სტადია	ფუჩცელი	ფუჩცლები
ჯჩოექტი	ა-11	ა-19

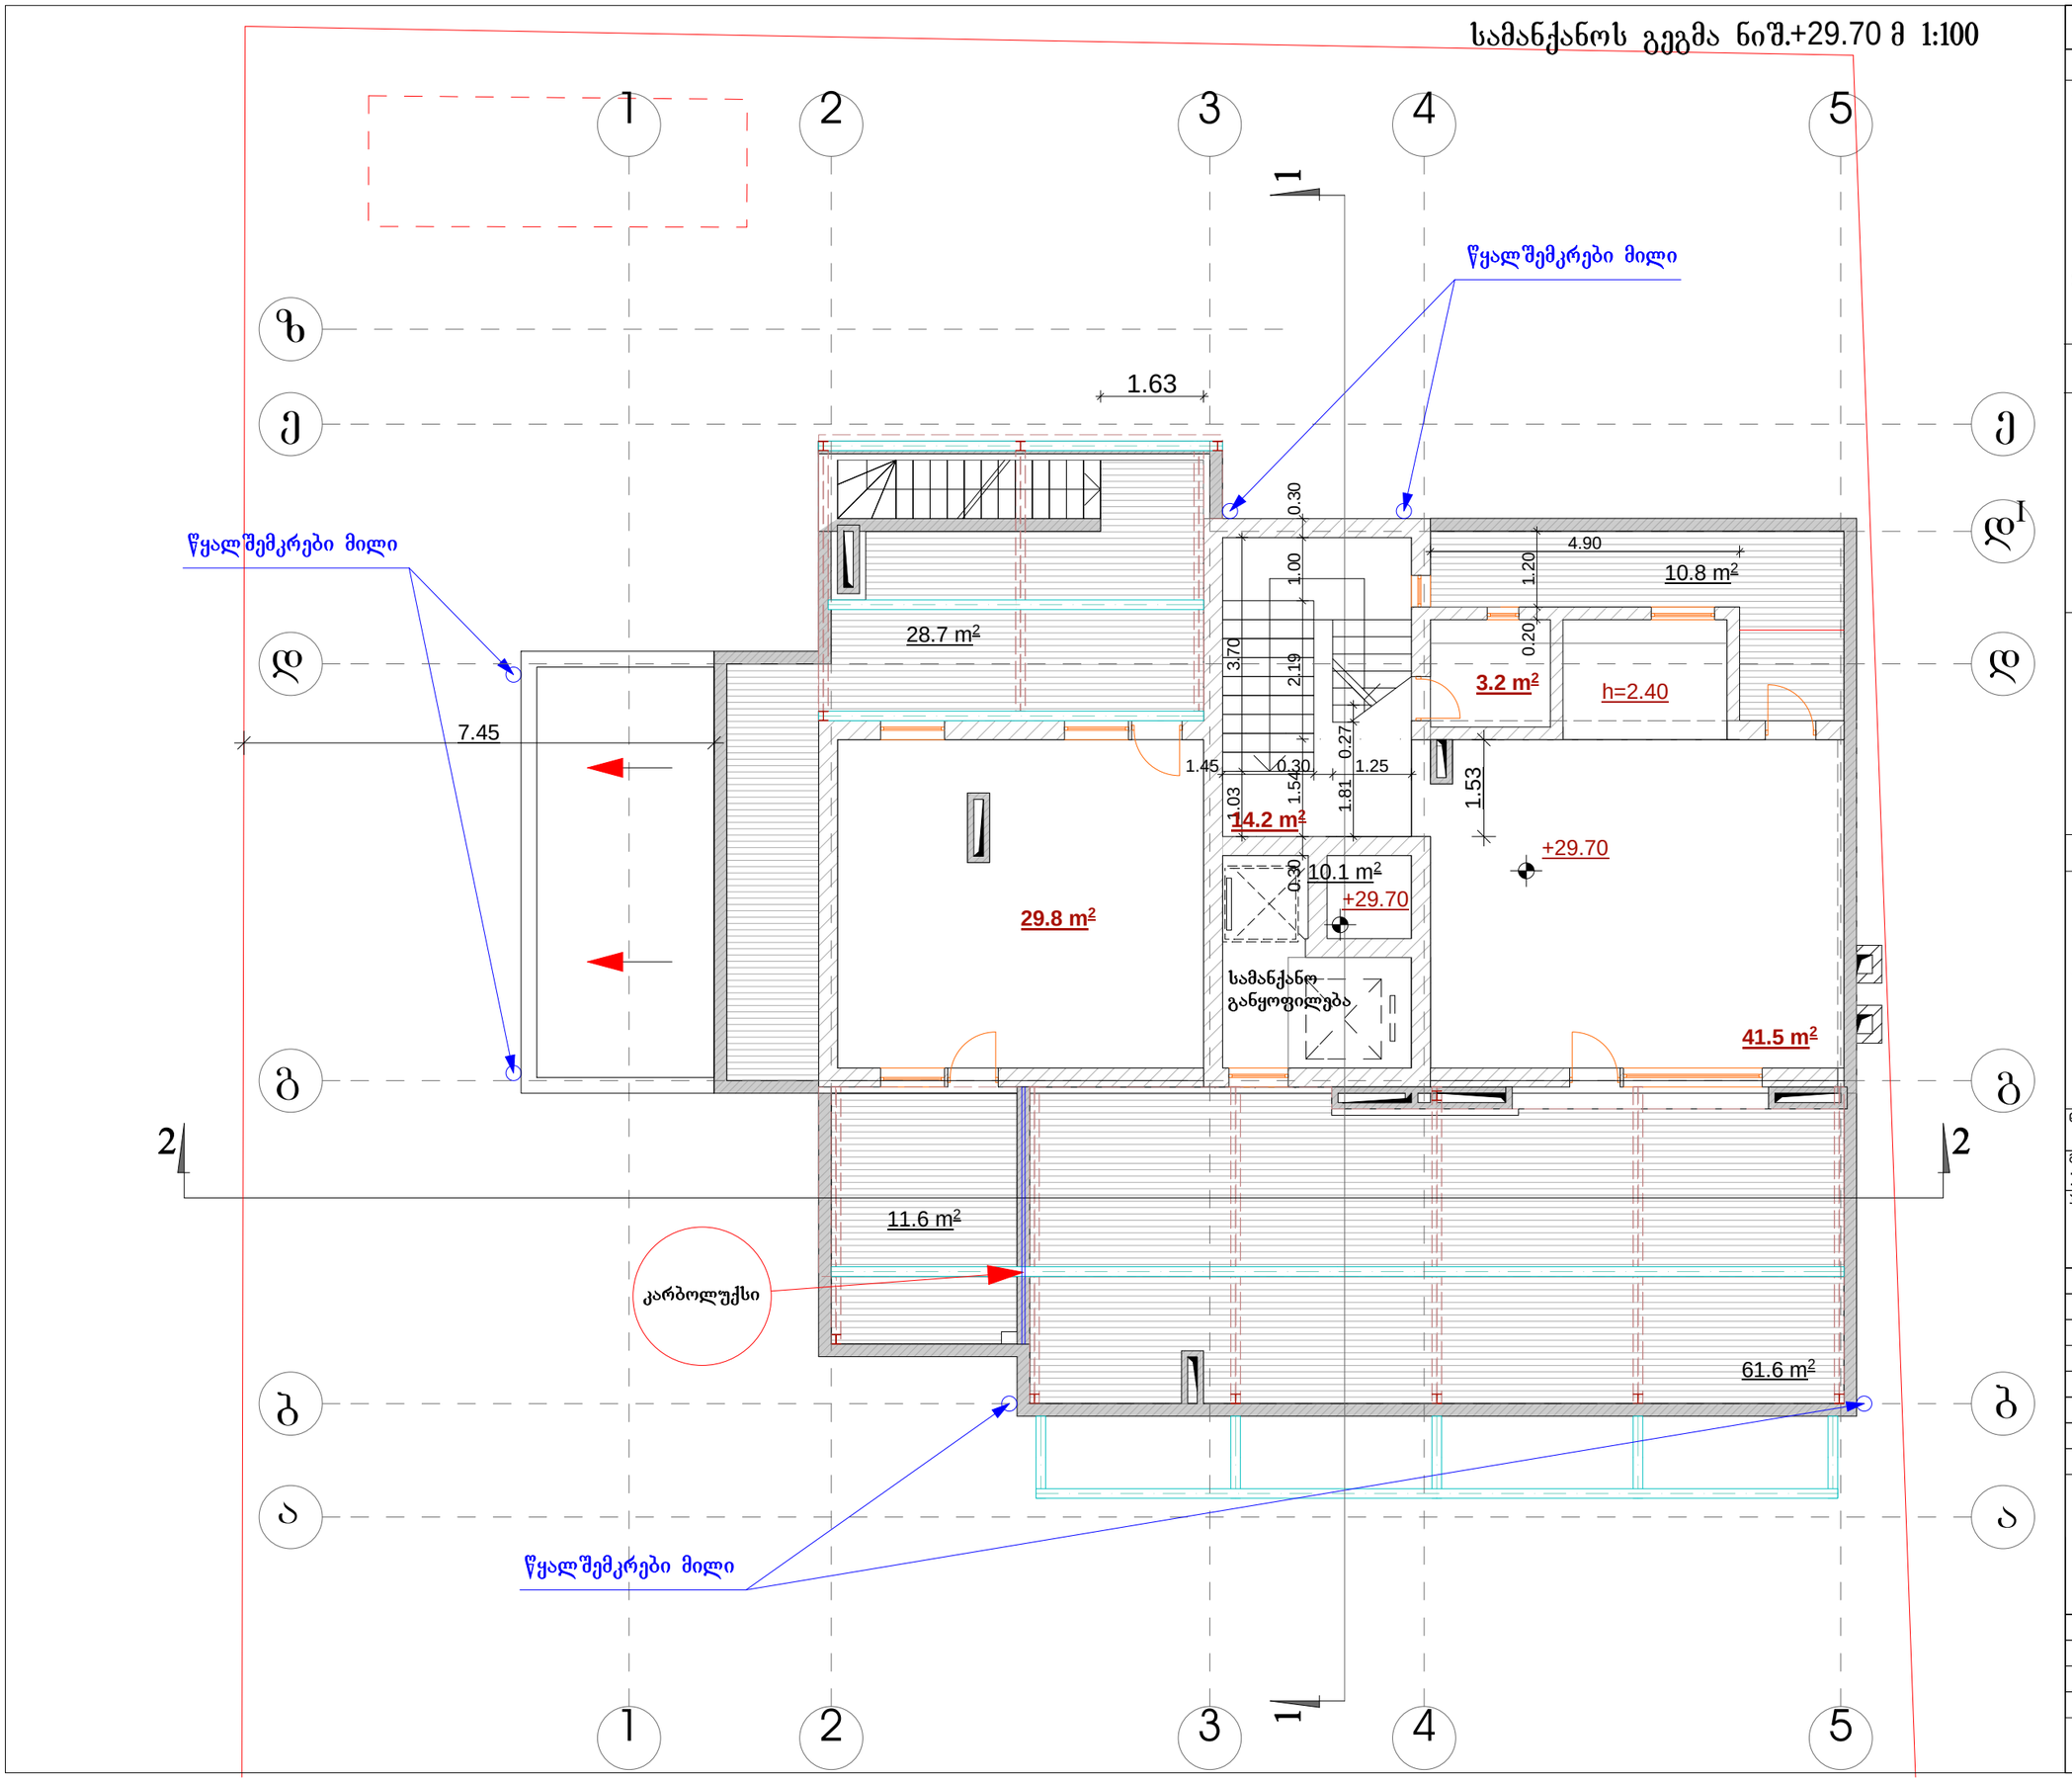

ფოჩმატი A-3	ლაჯვეთა #	

შენიშვნები:

1. ნახაზზე ზომები მოსემულია მეტრებში.
2. ნახაზის ყველა ცვლილება მშენებლობისას შეთანხმებული უნდა იყოს პროექტის ავტორთან.

ტექნიკურ-ეკონომიკური მაჩვენებლები:

საერთო ფართი	- 213.40 მ²
- არასრული სართული	- 54.00 მ²
- სამანქანოს ფართი	- 10.10 მ²
- ჯიბის უჯრედი	- 14.20 მ²
- საზაფხულო	- 135.10 მ²

პირობითი ნიშნები:

6 –	– ჯედელი
–	– ტიხარი
–	– ჩიბელი
ჯ-ნ –	– დიაფრაგმა
ფ-ნ –	– ჯოლონა
მ-ნ –	– ლეჩძის ხაზი
ფარ-ნ –	– საჯადასტრო საზღვარი

დამჯვეთი
შპს "ჯიჯი და მებობრები"

მისამართი
ქ.თბილისი, დელისის III ქ. (ნაჯვ.#01/250)

პროექტის სახელწოდება
მრავალბინიანი სასხოვრებელი სახლი

თანამდებობა	ბვარი	ხელმონერა	თარიღი
დირექტორი	ო. ხუხაშვილი		
მთ.არქიტექტორი	ლ. ხუხაშვილი		

შ.პ.ს. "არქ ქრიატიონ" "Arc creation" L.t.d.

მისამართი: adress:

თბილისი, საბურთალოს ქ.#33, #33, saburtalo st., Tbilisi, Georgia

ტელ/ფაქსი: (99532)384152 tel/fax: (995 32) 384152

E_mail: <levan.khukhashvili@gmail.com>

მასშტაბი	1:100	ნახაზი:
თარიღი		სამანქანოს ბებმა

სტადია	ფურცელი	ფურცლები
პროექტი	ა-12	ა-19

სახურავის გეგმა ნიშ.+33.10 მ 1:100

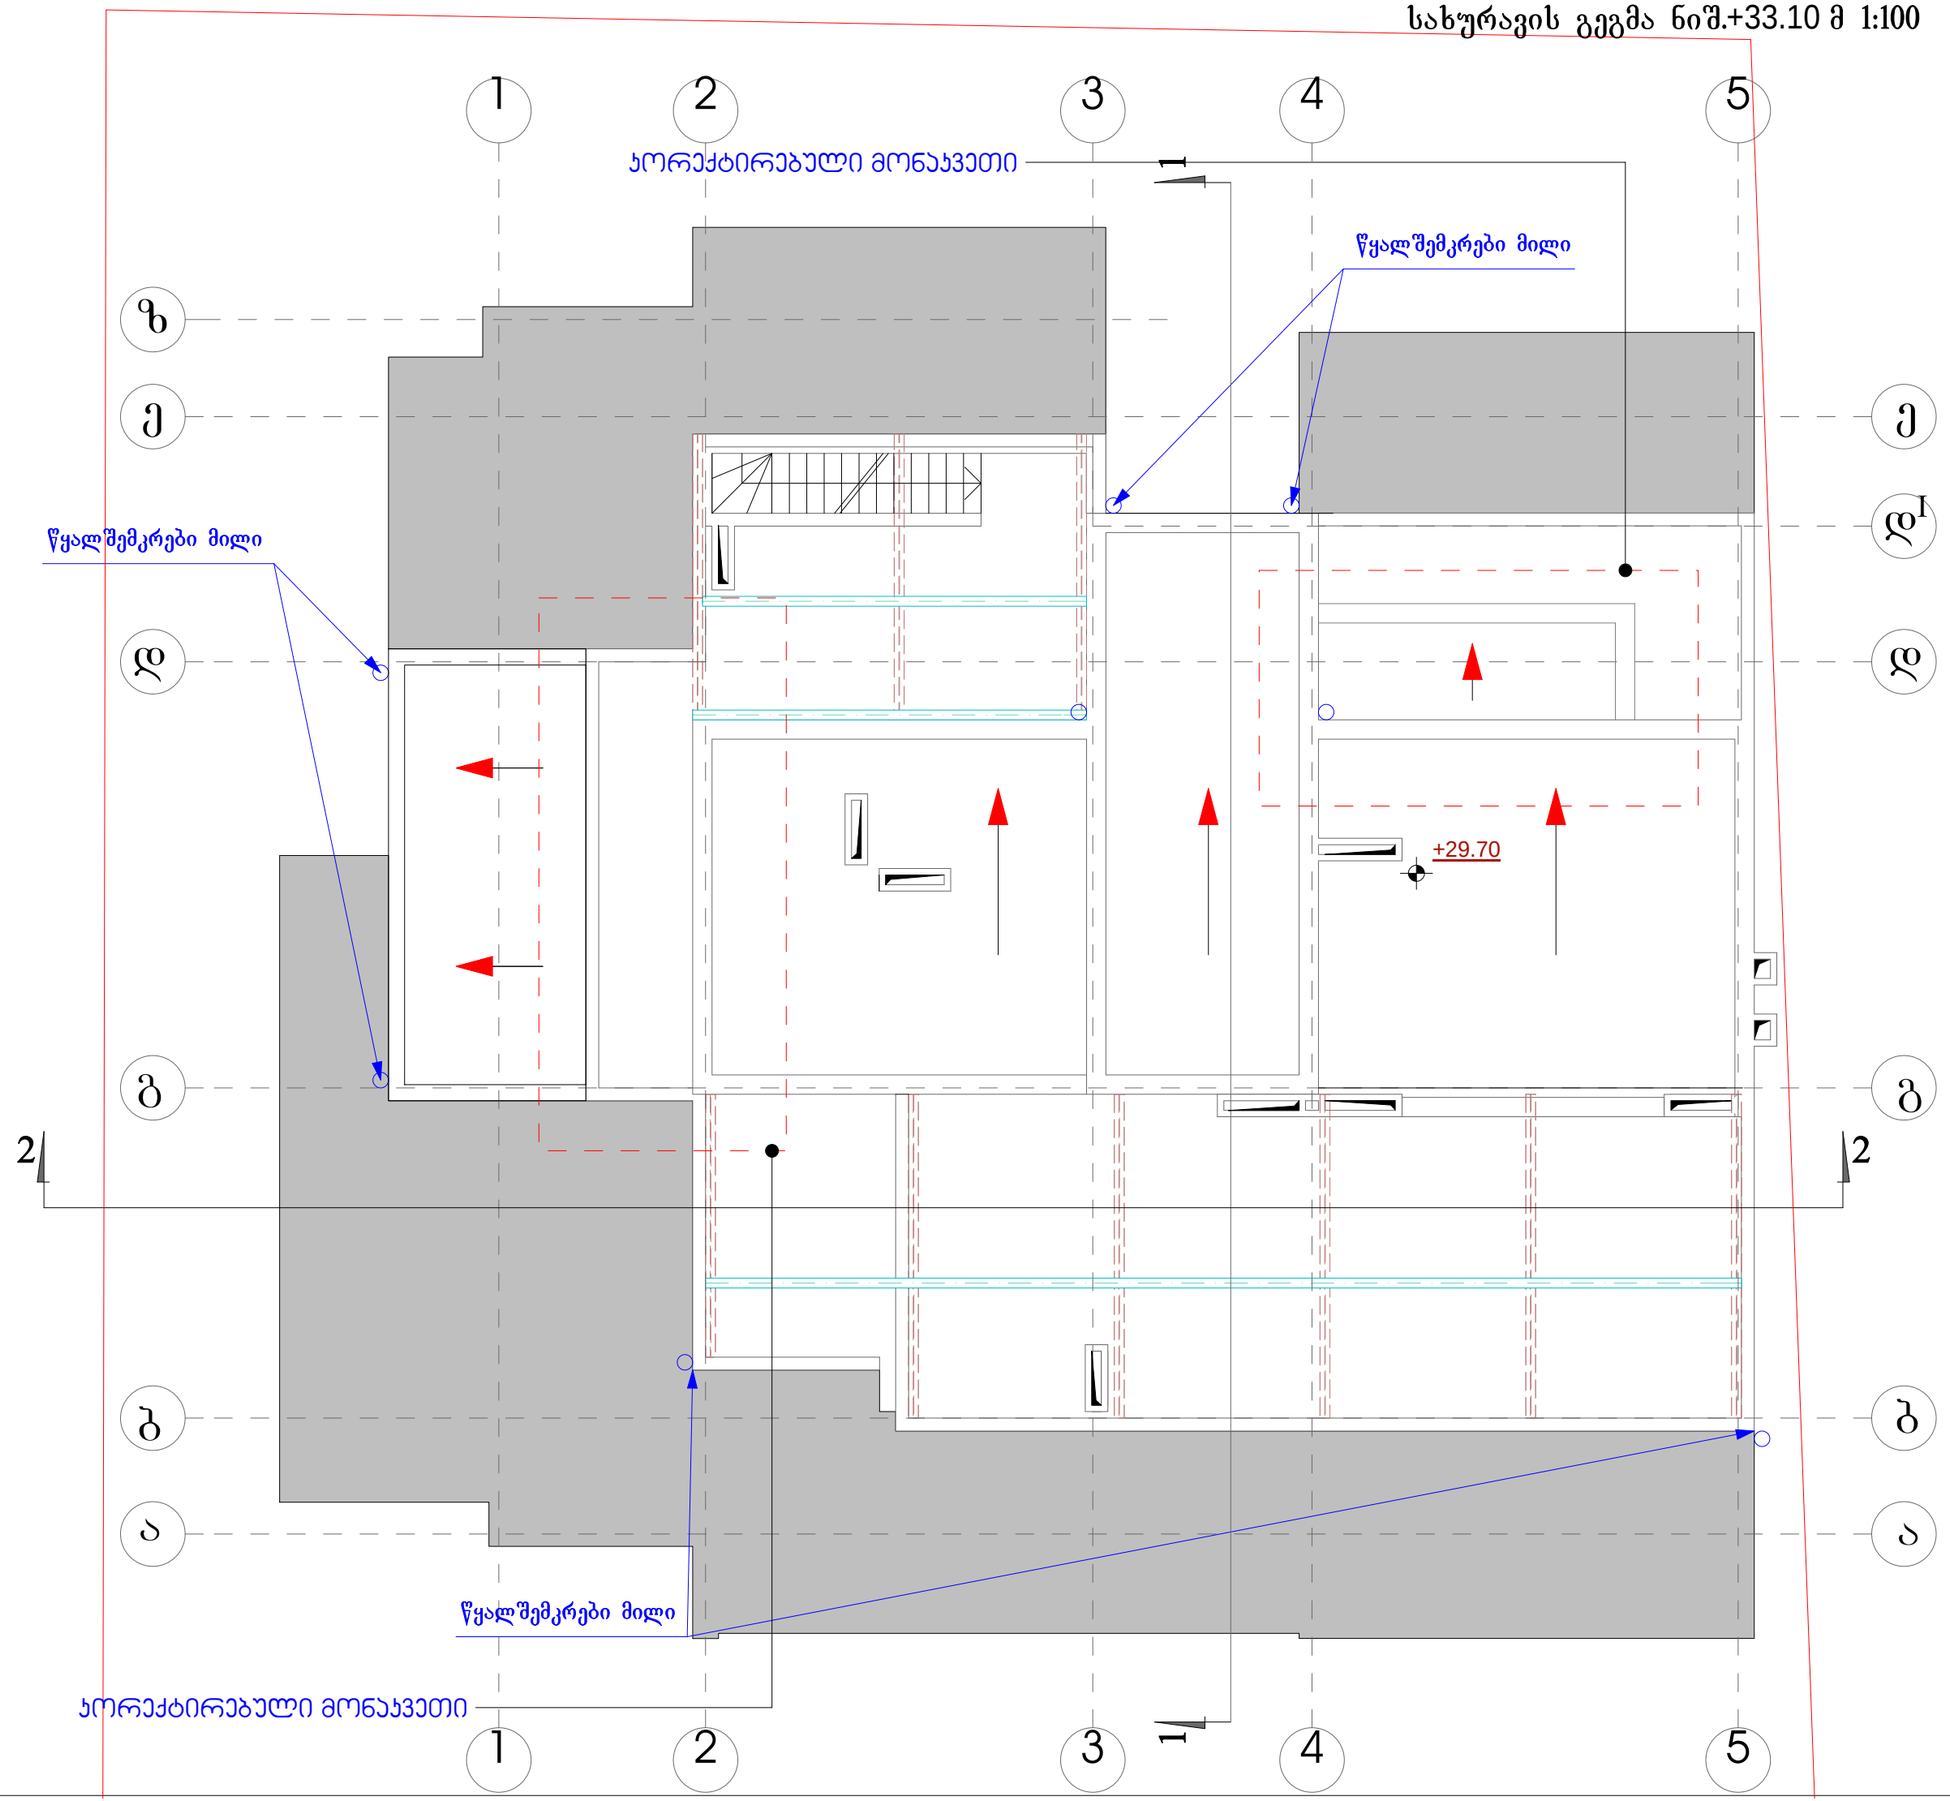

ფოიმატი A-3	დაკვეთა #	

შენიშვნები:

1. ნახაზზე ზომები მოცემულია მეტრებში.

2. ნახაზის ყველა ცვლილება მშენებლობისას მეთანხმებული უნდა იყოს პროექტის ავტორთან.

ტექნიკურ-ეკონომიკური მაჩვენებლები:

პიქტოგრამები ნიშნები:

6 –	– ბეტონი
–	– ტიხარი
–	– ხიბელი
ბ-6 –	– დიაფრაგმა
ფ-6 –	– პოლონა
მ-6 –	– ღერძის ხაზი
ფპ-6 –	– საძირკვლის საზღვარი

დამკვეთი
შპს "ჯიჯი და მეგობრები"

მისამართი
ქ.თბილისი, დელისის III ქ. (ნაკვ.#01/250)

პროექტის სახელწოდება
მრავალბინიანი საცხოვრებელი სახლი

თანამდებობა	ბეჭდი	ხელმოწერა	თარიღი
დირექტორი	ო. ხუხაშვილი		
მთ.არქიტექტორი	ლ. ხუხაშვილი		

შ.პ.ს. "არქ ქრიეიტორ"

"Arc creation" L.t.d.

მისამართი:
თბილისი, საბურთალოს ქ.#33,
ტელ/ფაქსი: (99532)384152

adress:
#33, saburtalo st., Tbilisi, Georgia
tel/fax: (995 32) 384152
E_mail: <levan.khukhashvili@gmail.com>

მასშტაბი	1:100	ნახაზი:
თარიღი		სახურავის გეგმა

სტადია	ფურცელი	ფურცლები
პროექტი	პ-13	პ-19