ჭრილი A-2/A-2

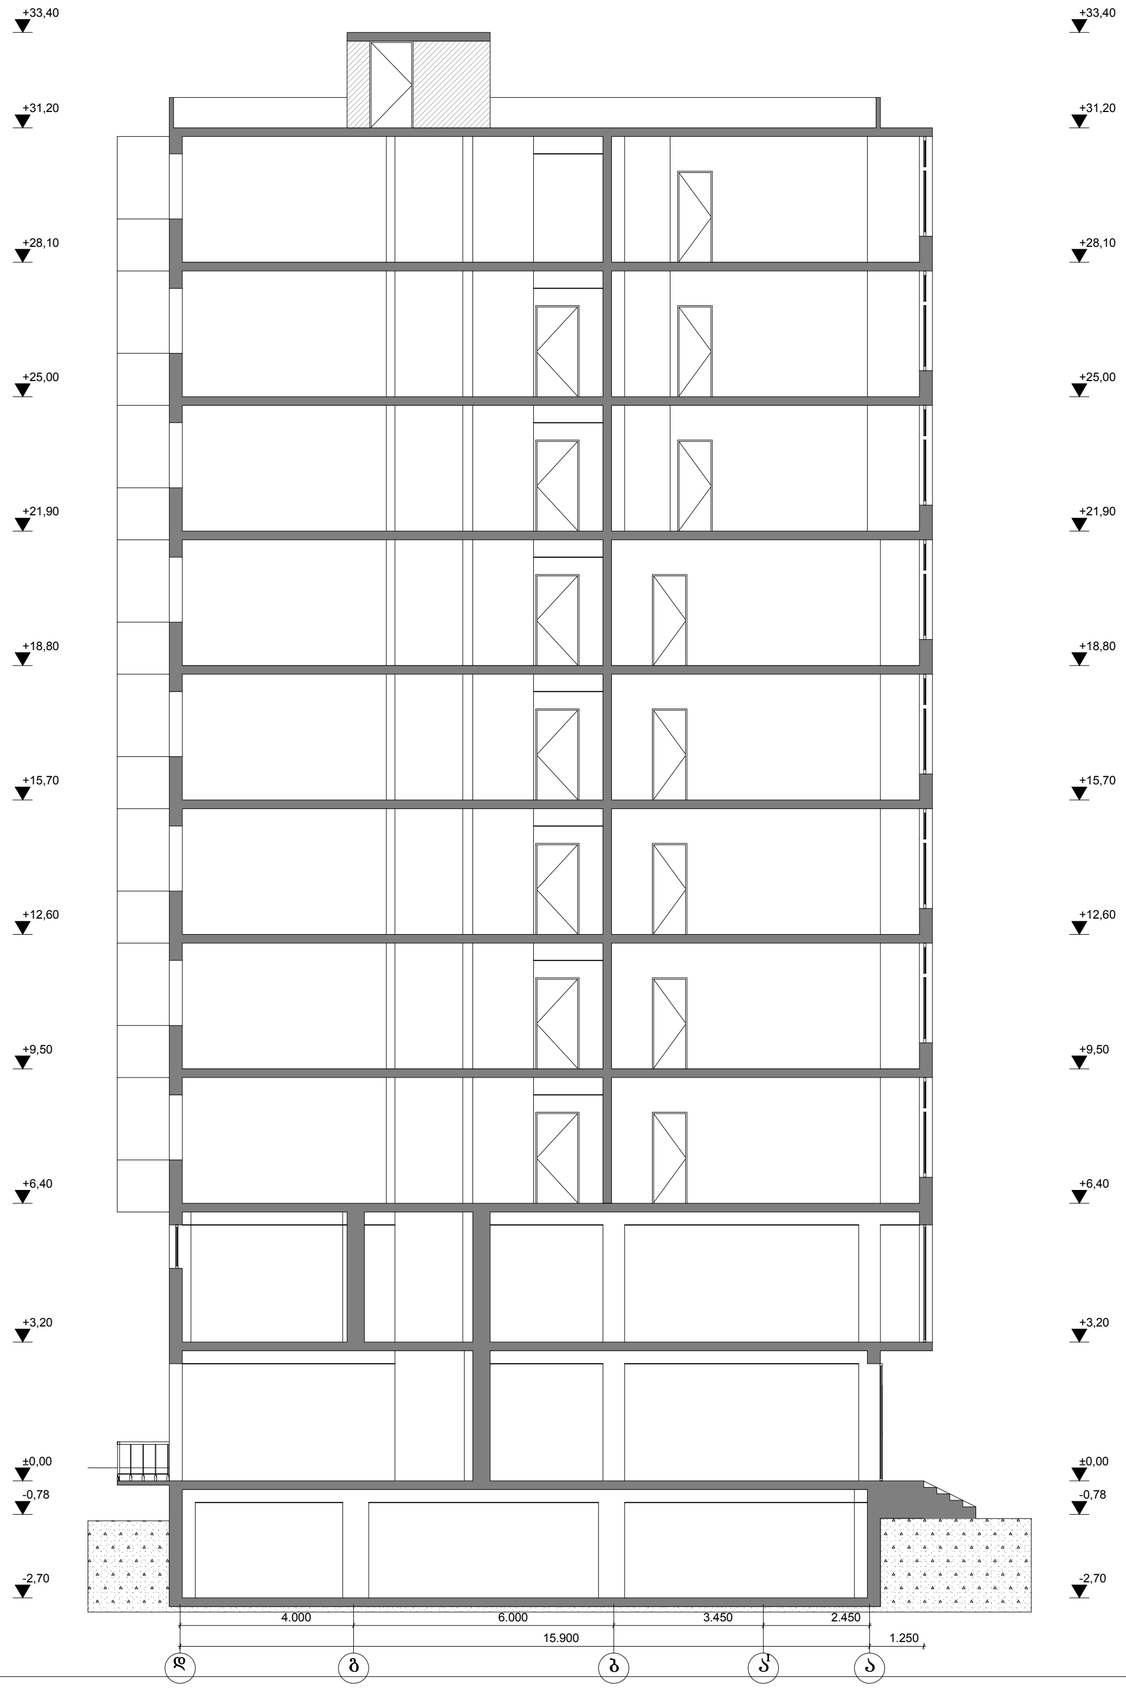

ფორმატი
A-2

პროექტირება		
ჭრილი A-2/A-2		
დირექტორი	ზ. მიქაშავიძე	
პროექტის მთავარი არქიტექტორი	კ. დეკებაშაძე	
დაამუშავა	კ. დეკებაშაძე	
მასშტაბი	ფურცელი	თარიღი
1:100	17	

ქალაქი თბილისი,დასახლება აეროდრომი,ქუჩა 1, №2დ-ში მდებარე ტერიტორიაზე საზოგადოებრივი-საცხოვრებელი შენობის კორექტირებული პროექტი

შპს „მადანი"

ჭრილი A-1/A-1



+33,40
+31,20
+28,10
+25,00
+21,90
+18,80
+15,70
+12,60
+9,50
+6,40
+3,20
±0,00
-0,78
-2,70

ფორმატი
A-2

პროექტირება		
ჭრილი A-1/A-1		
დირექტორი	ზ. მიქაშავიძე	
პროექტის მთავარი არქიტექტორი	კ. დგებუაძე	
დაამუშავა	კ. დგებუაძე	
მასშტაბი	ფორმატი	თარიღი
1:100	16	

ქალაქი თბილისი,დასახლება აეროდრომი,ქუჩა 1, №2დ-ში მდებარე ტერიტორიაზე საზოგადოებრივი-საცხოვრებელი შენობის კორექტირებული პროექტი

შპს „მადანი"