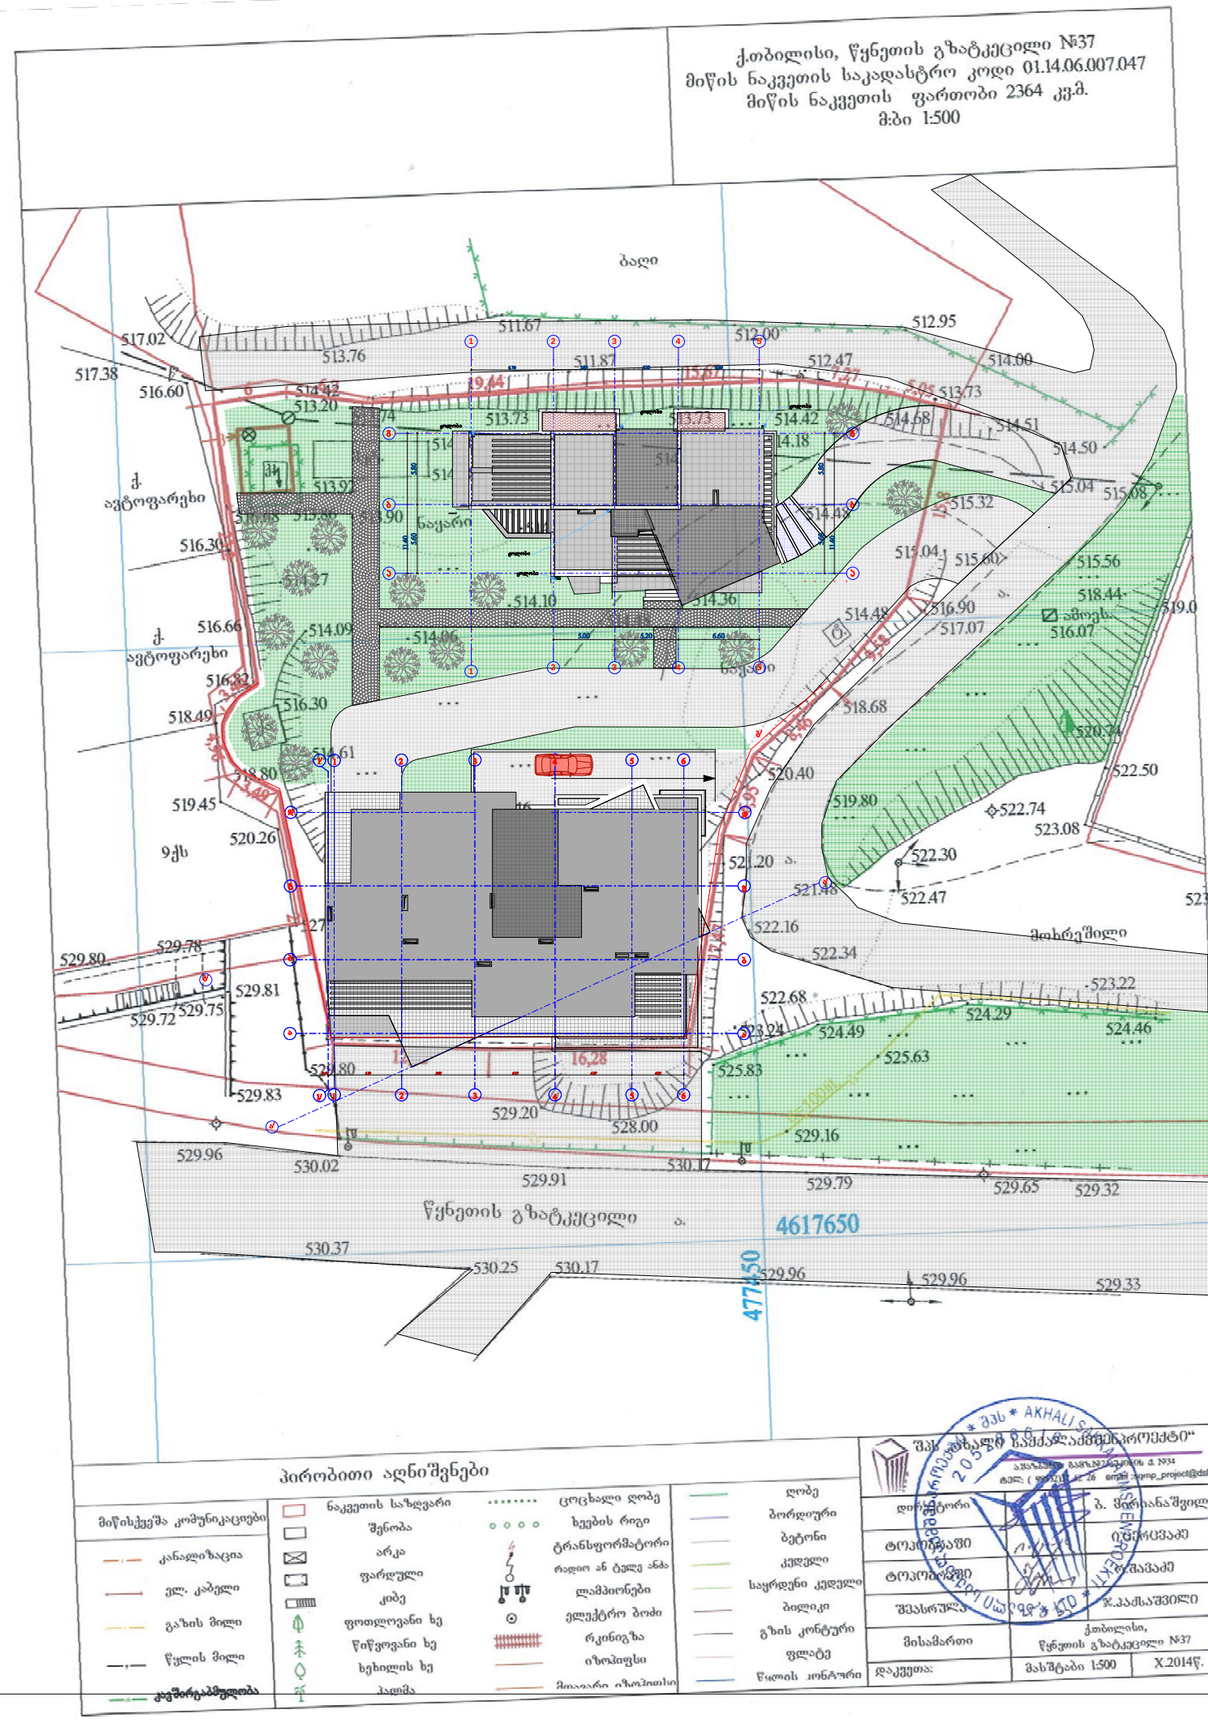

2

2

3

3

4

4

b b

a a

g g

5

5

1

1

11.40
5.60 5.80

5.00 5.20 6.60
11.40

5.60 5.80

5.00 5.20 6.60

0.50 5.50 5.98 6.53 6.27 4.22

6.70

Jolobi Jolobi
Jolobi
Jolobi

Jolobi

საქართველოს ინდივიდუალური

sawarmo

მშენეკონომეფექტი დაპროექტება

da eqspertiza

გენგეგმა

m 1:500
ტექნიკური მაჩვენებლები

მიწის ნაკვეთის ფართი

არქიტექტურული ნიწილი

დამკვეთი:

რ.მახვილადძე

შეამოწმა

დაამუშავა

პრ.მთ.არქიტ.

დირექტორი

კ. ლაბაძე

კ. ლაბაძე

1:500

ფურც რაოდ მაშტაბი

pr.

stad.

მრავალსართულიანი საცხოვრებელი

სახლი.

ბაგები, წყნეთის გზატკეცილი 37-ში

(ბლოკი "ბ")

2 386 m2

ინტენსივობის ფართი კ2

სამშენებლო მოცულობა

სამშენებლო ფართი

ამხანაგობა
"ბაგები, წყნეთის გზატკეცილი 37"
N

a

b

d

23 5

1

d

1/ 23

a

b

g

6

g

1/ 1 4

4 56

a/
b/

a/
b/

ქ.თბილისი, წყნეთის გზატკეცილი №37
მიწის ნაკვეთის საკადასტრო კოდი 01.14.06.007.047
მიწის ნაკვეთის ფართობი 2364 კვ.მ.
მ.ბი 1:500

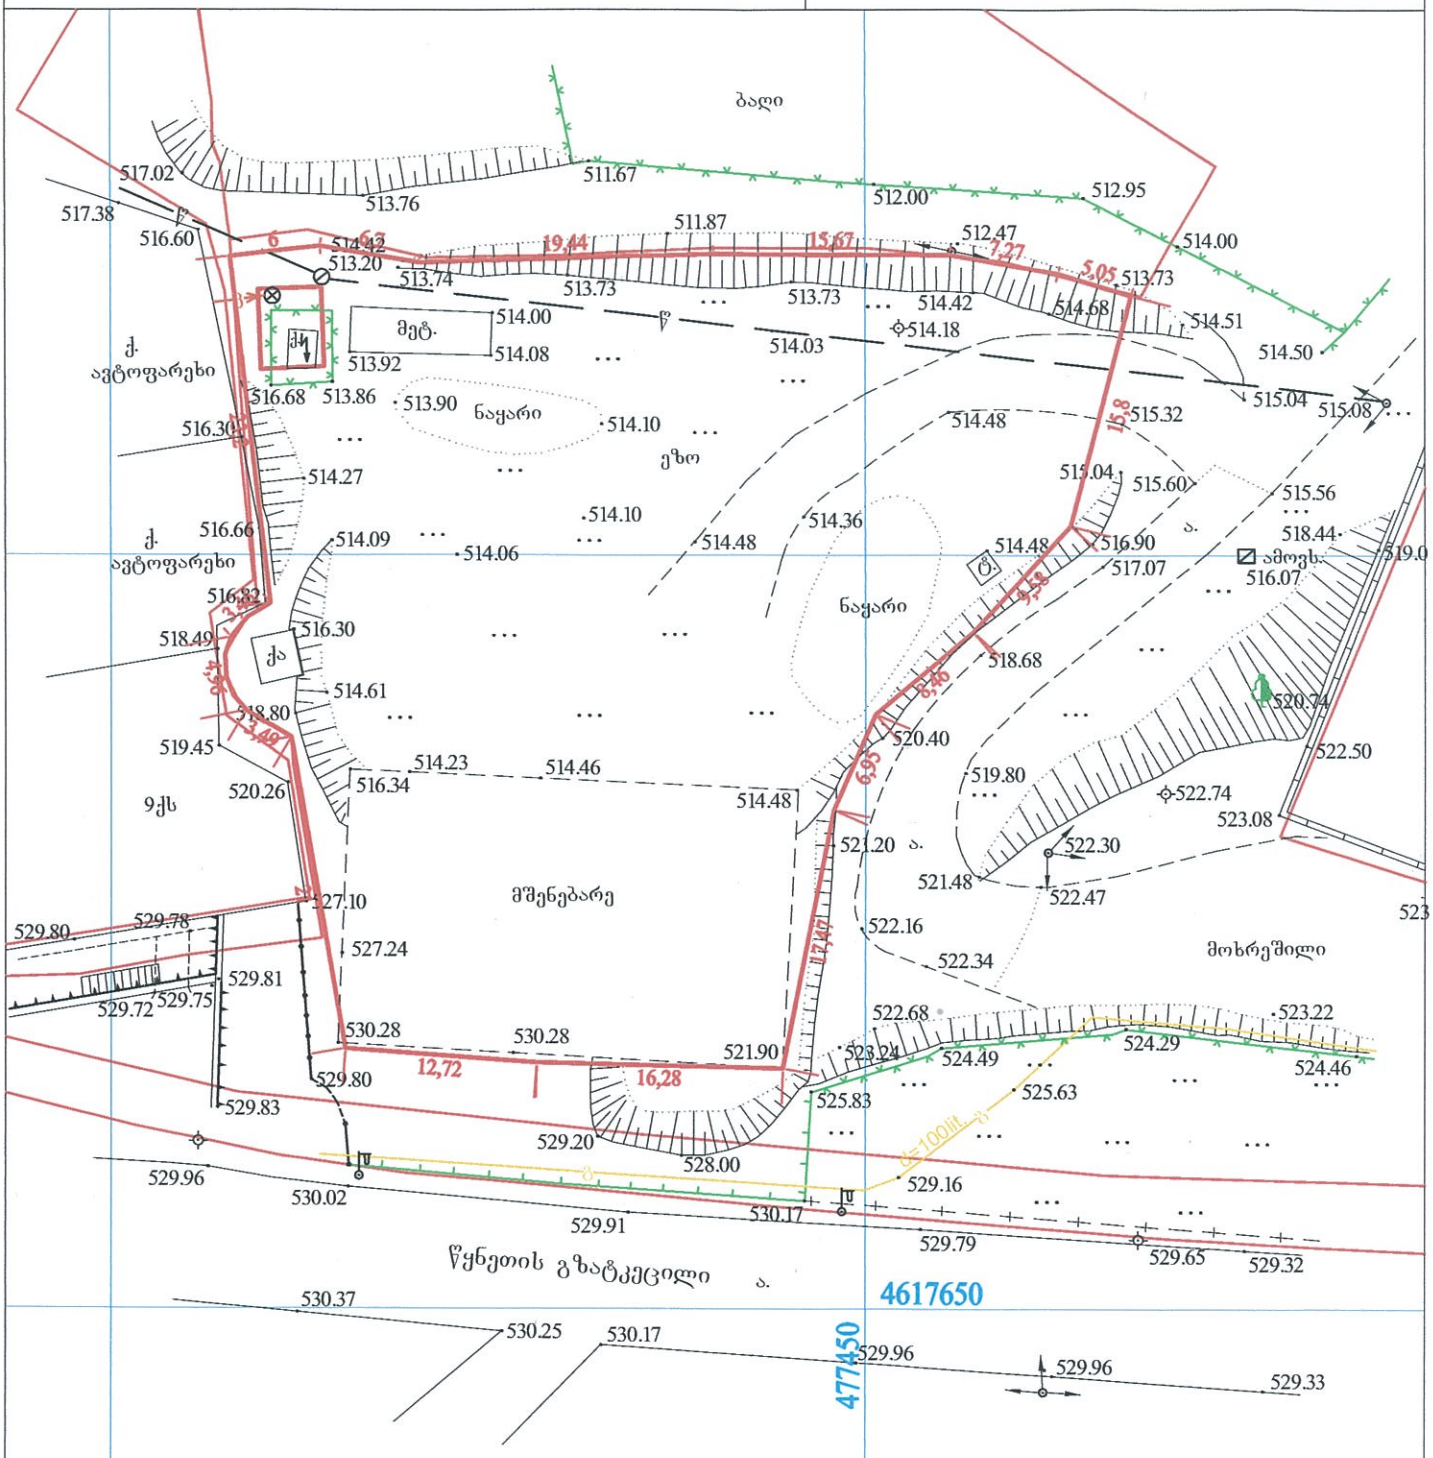

პირობითი აღნიშვნები

მიწისქვეშა კომუნიკაციები			
კანალიზაცია	ნაკვეთის საზღვარი	ცოცხალი ღობე	ღობე
ელ. კაბელი	შენობა	ხეების რიგი	ბორდიური
გაზის მილი	არკა	ტრანსფორმატორი	ბეტონი
წყლის მილი	ფარდული	რადიო ან ტელე ანძა	კედელი
კავშირგაბმულობა	კიბე	ლამპიონები	საყრდენი კედელი
	ფოთლოვანი ხე	ელექტრო ბოძი	ბილიკი
	წიწვოვანი ხე	რკინიგზა	გზის კონტური
	ხეხილის ხე	იზოპიფსი	ფლატე
	პალმა	მოაჯარი იზოპიფსი	წყლის კონტური

შპს "ახალი საქართველოს პროექტი"
ა.ყაზბეგის გამზ.№146/3/1/1 ბინის ბ. №34
ტელ: (995 32) 51 52 26 email :sqmp_project@dsl.ge

დირექტორი	ბ. მირიანაშვილი
ტოპოგრაფი	ი.ცეცრცვაძე
ტოპოგრაფი	ქ.შავაძე
შეასრულა	ჯ.პაქსაშვილი
მისამართი	ქ.თბილისი, წყნეთის გზატკეცილი №37
დაკვეთა:	მასშტაბი 1:500 X.2014წ.