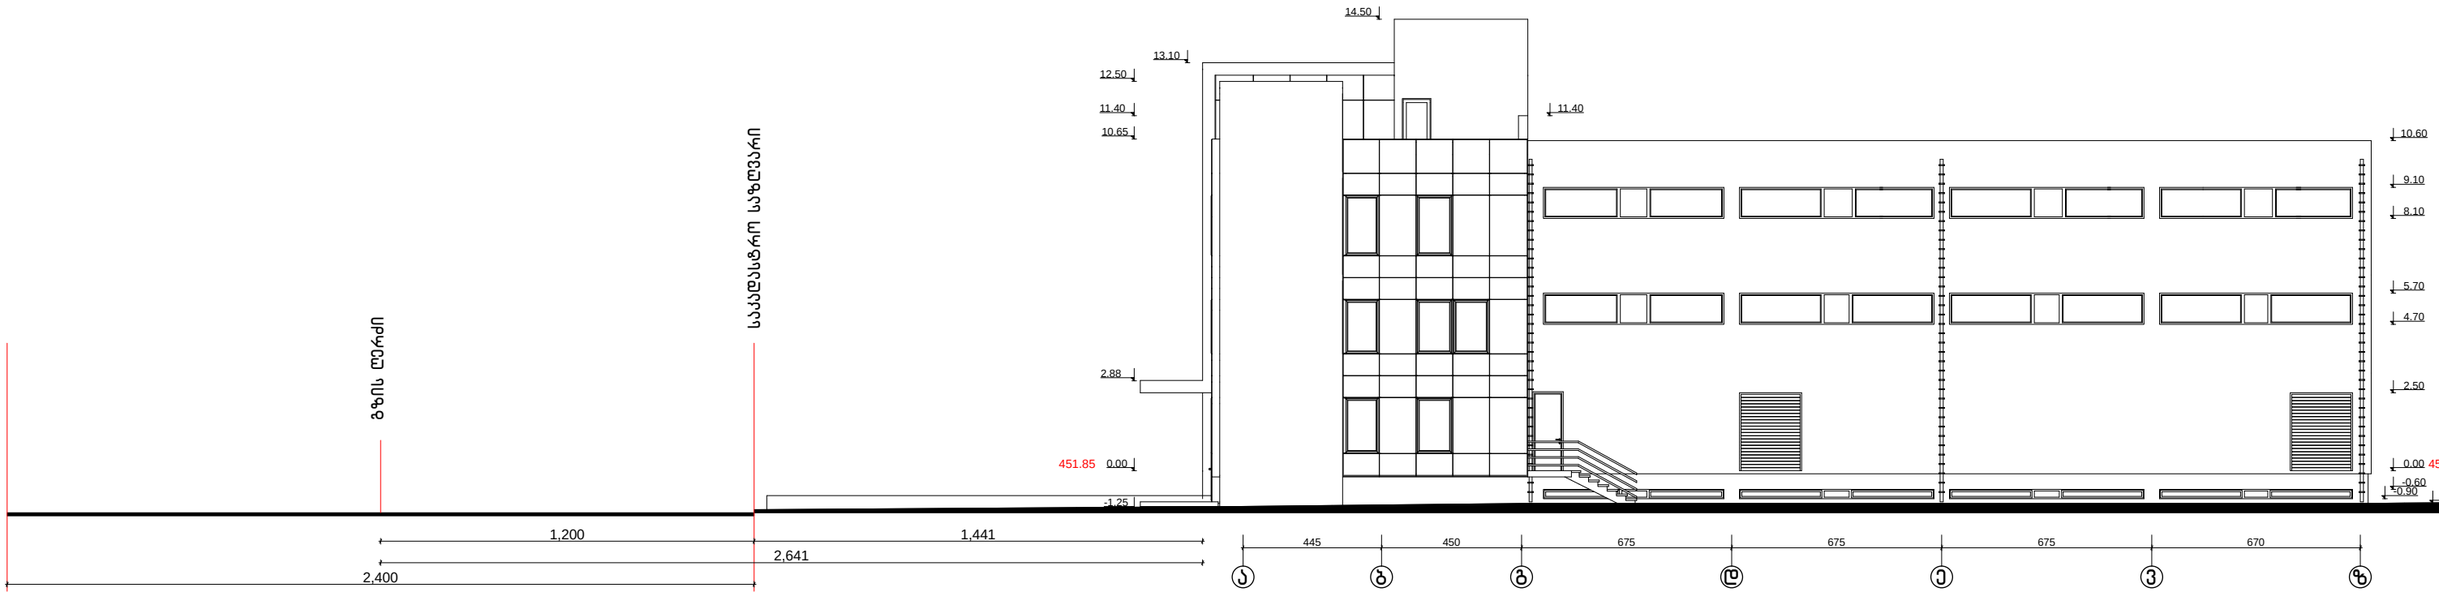


ქ. თბილისში ანდრონიკაშვილის ქ. №143-ში საოფისე შენობის პროექტი				სტადია	ფურცელი	ფურცლები
				ა	02	4
დირექტორი	თ. მურვანიძე					
პრ.მთ.არქ.	თ. მურვანიძე					
პრ.მთ.ინჟ.	ზ. სილაგაძე					
ავტორი	რ. ებრალიძე		სიმაღლის განსაზღვრის სქემა	მასშტაბი	შ.პ.ს. „ქოლეგიუმი"	
შესრულა	რ. ებრალიძე			1:100		
შეამოწმა	თ. მურვანიძე					