
ᲕᲘᲗᲔᲚᲘ ᲮᲐᲖᲘ

ᲕᲘᲗᲔᲚᲘ ᲮᲐᲖᲘ

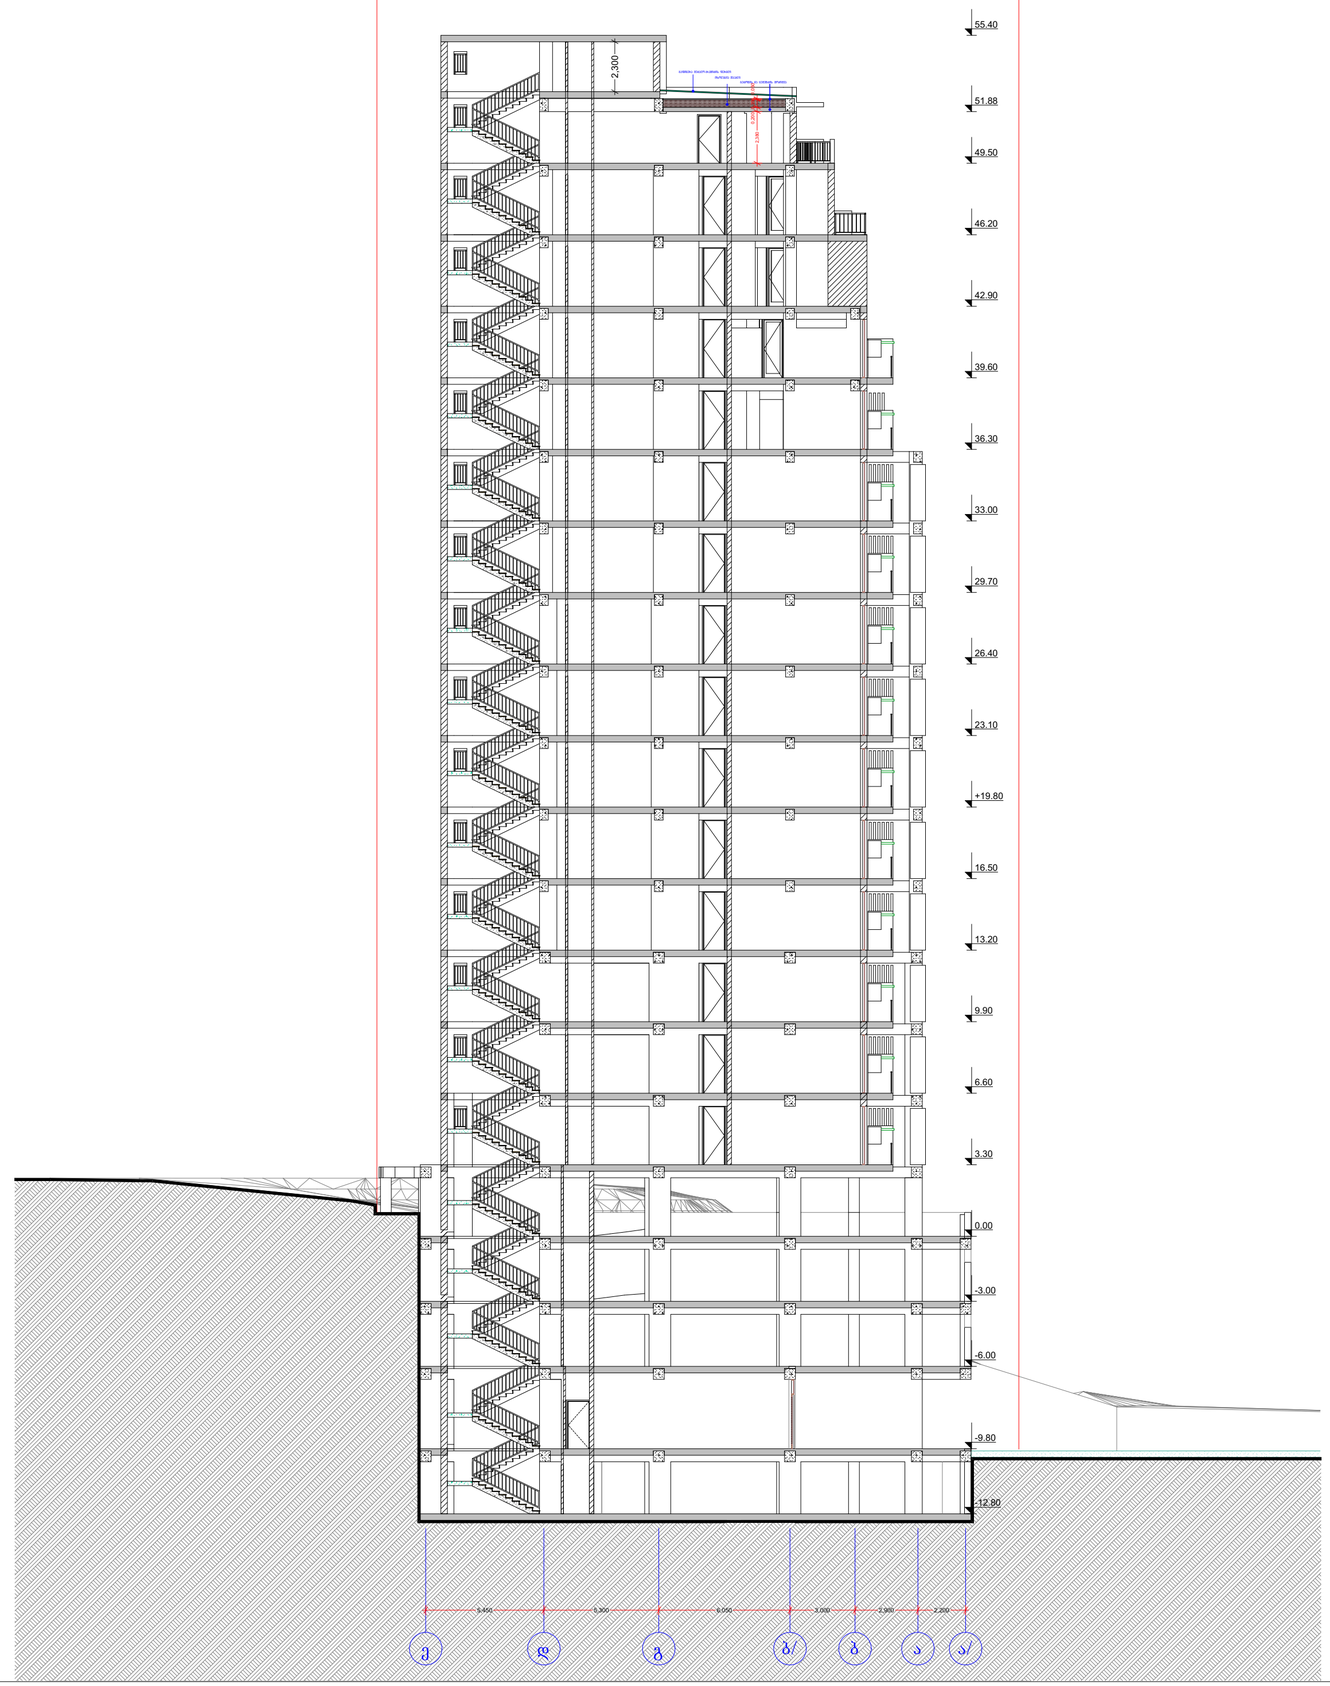

AB5

შ. პ. ს. ეი ბი 5, არაყიშვილის ქ. 14, 0179 თბილისი

დირექტორი: დ. ლოსაბერიძე

არქიტექტორი: რ.ტყემალაძე

არქიტექტორი: დ. ლოსაბერიძე

დამკვეთი.

პროექტის სახელწოდება:

მრავალბინიანი საცხოვრებელი სახლი

ქ.თბილისი,ქუჩა მინდვრის,

ნაკვეთი 08/029

არქიტექტურული ნაწილი

ნახაზი:

ჭრილი 1-1


ფურცელი:

მასშტაბი: 1:200 ფორმატი: A2

04.05.2015

ᲧᲝᲗᲔᲚᲘ ᲮᲐᲖᲘ

ᲧᲝᲗᲔᲚᲘ ᲮᲐᲖᲘ

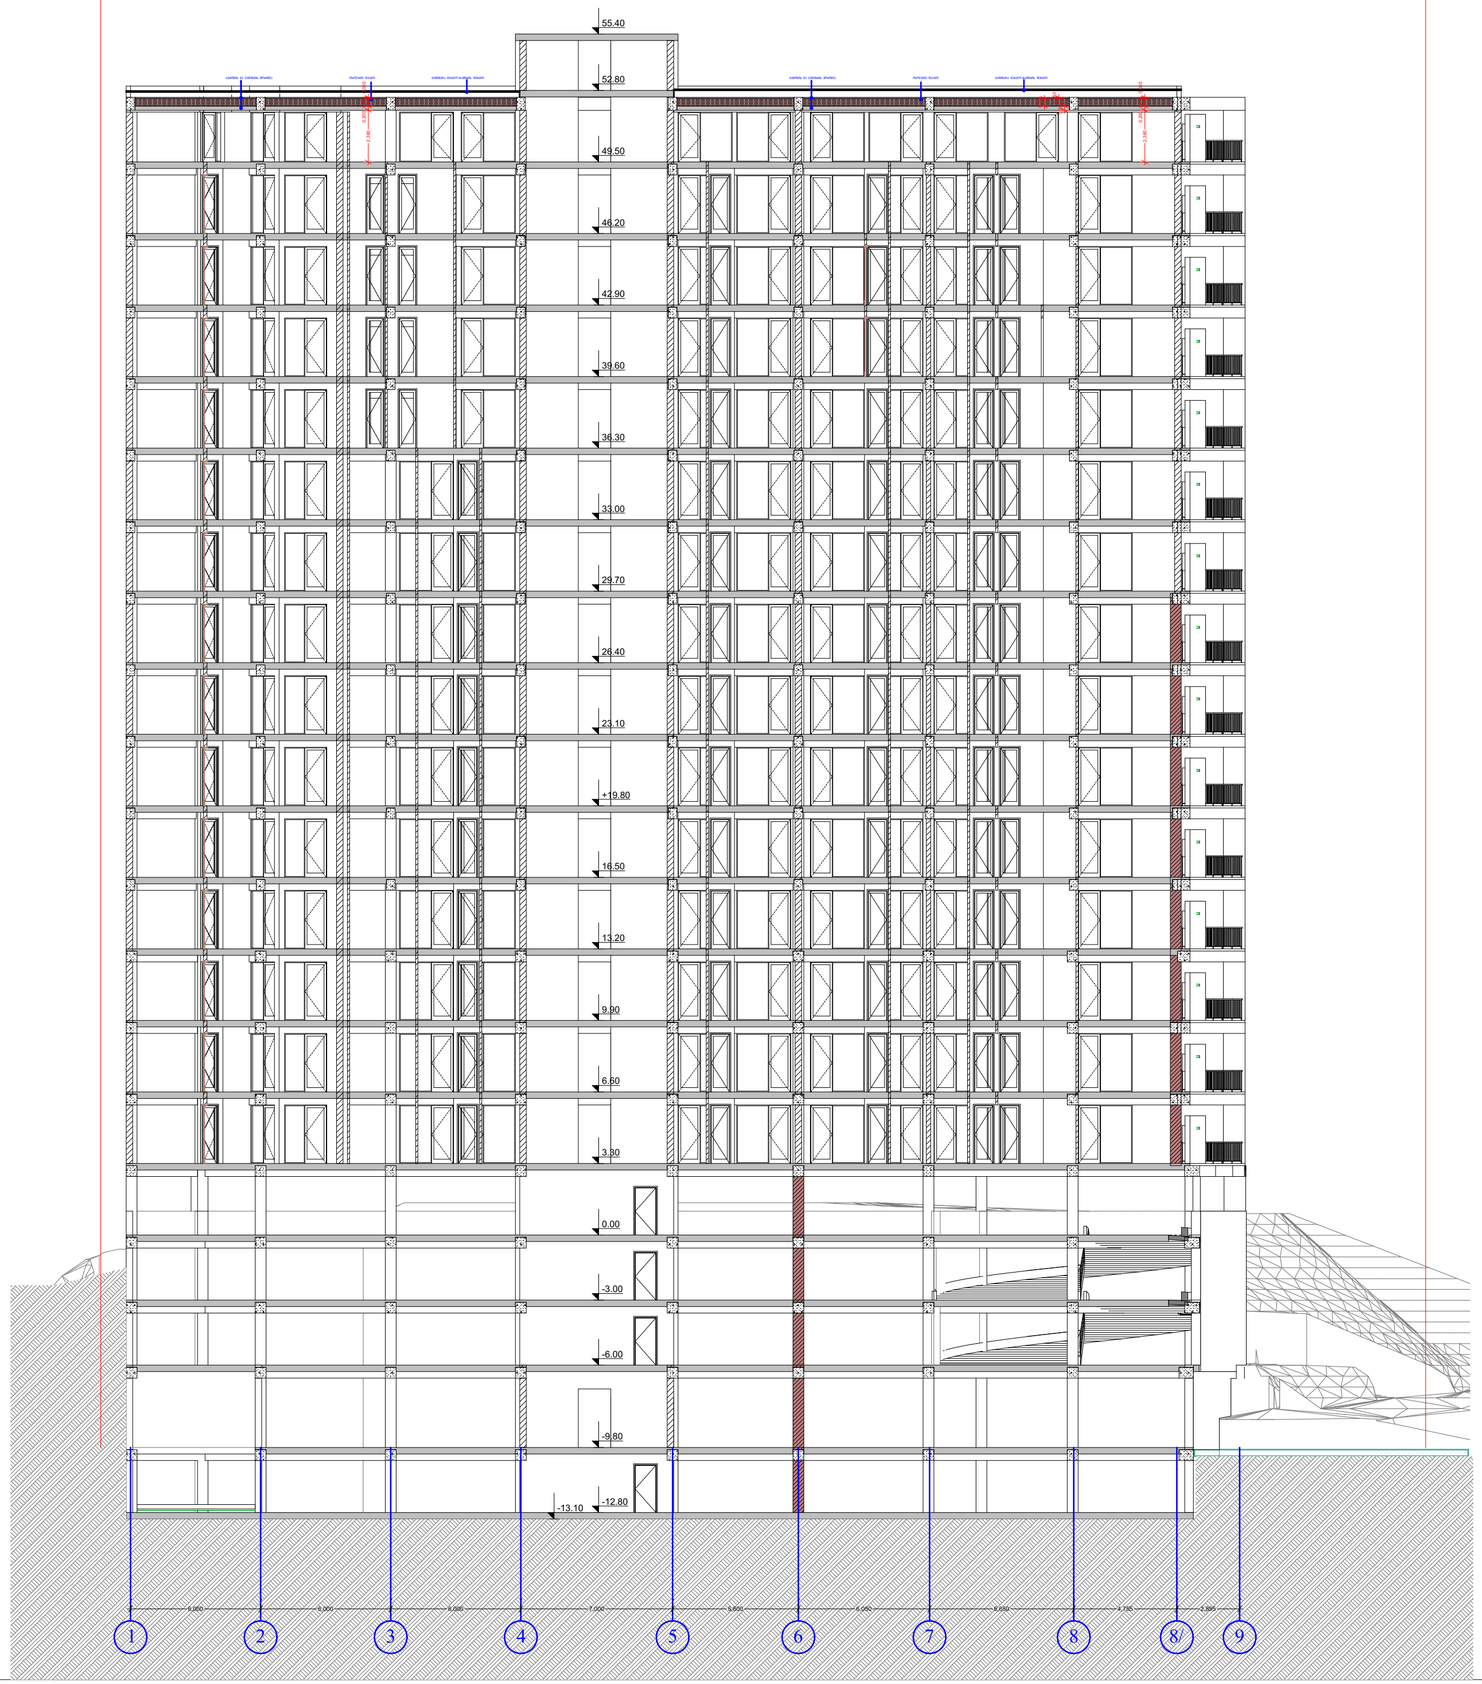

AB5

შ. პ. ს. ეი ბი 5, არაგოშვილის ქ. 14, 0179 თბილისი

დირექტორი: დ. ლოსაბერიძე
არქიტექტორი: რ.ტყემალაძე
არქიტექტორი: დ. ლოსაბერიძე
დამკვეთი.

პროექტის სახელწოდება:

მრავალბინიანი საცხოვრებელი სახლი

ქ.თბილისი,ჭუბა მინდელი,
ნაკვეთი 08/029

არქიტექტურული ნაწილი

ნახაზი:

ჭრილი 2-2

ფურცელი:

მასშტაბი: 1:200 ფორმატი: A2

04.05.2015