481920

4618370

14qs

მაქს.სიმაღლის სხივების ამსახველი გეგმა

max H ჭრილი 2

max H ჭრილი 1

ქუჩის ღერძი

ქუჩის ღერძი

13.918

10.000

452.50

452.16

452.40

452.97

453.60

453.59

454.20

452.94

452.81

452.28

452.29

452.37

452.57

452.28

452.32

452.46

452.57

452.82

451.77

451.93

451.68

451.68

19.680

1 2 3 4 5 6

A B C D E

6,400 6,400 6,400 6,400 6,400

32,400

0,400 6,000 0,400 6,000 0,400 6,000 0,400 6,000 0,400 6,000 0,400

4,400 6,000 15,800 5,000

18,858 3,037 4,400 6,000 5,000


1,200 10,000 2,800 6,800 2,800 10,000 1,500

35,100

5,000


შ.პ.ს. "პროექტი"			ქ.თბილისი, ქუჩა ალექსიძე, N1 (ნაკვ. 038/011)
დირექტორი		ქ.კალანდაძე	მრავალფუნქციური დანიშნულების შენობა
პრ.მთ.არქიტექტორი		პ.ქურდიანი	
შემსრულა		ქ.ქურდიანი	მაქს.სიმაღლის სხივების ამსახველი გეგმა
შეამოწმა		პ.ქურდიანი	არქ.ნაწილი / სტად. / ფურც. / სულ
თბილისი 2014			მ 1:100 / მ.პ.

მაქსიმალური სიმაღლის ამსახველი ჭრილი A-D
მ 1:100

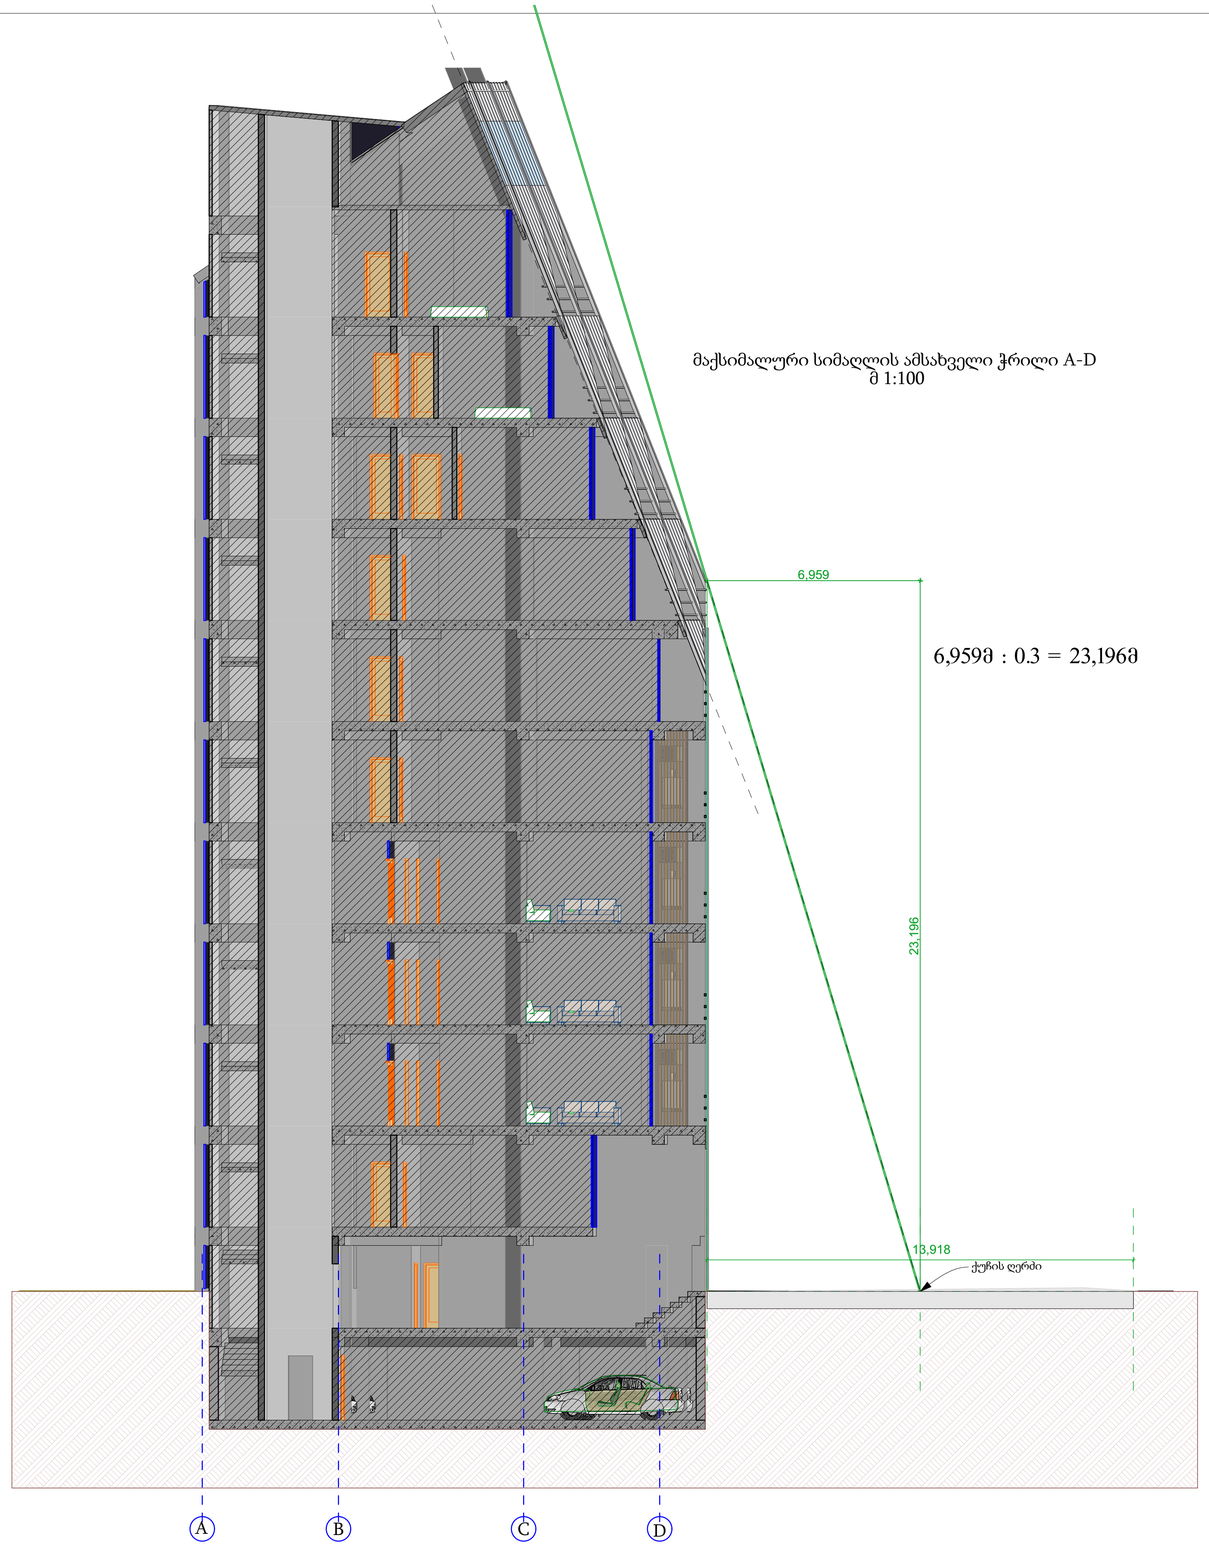

6,959მ : 0.3 = 23,196მ

მაქსიმალური სიმაღლის ამსახველი ჭრილი D-A
მ 1:100

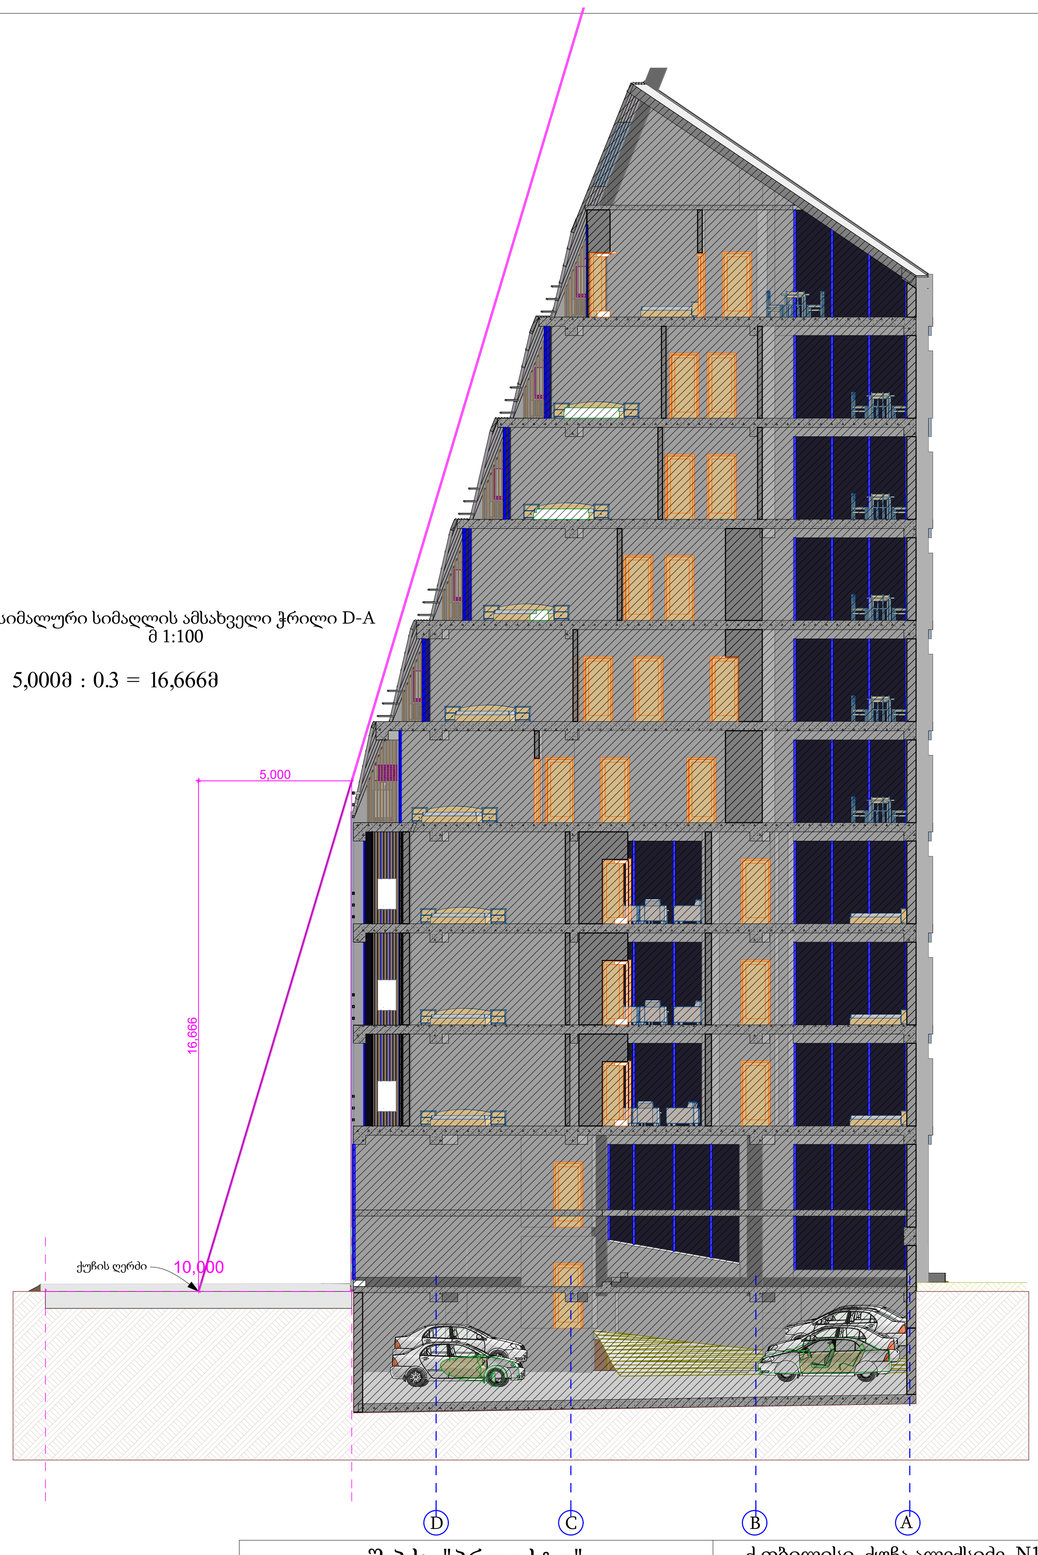

5,000მ : 0.3 = 16,666მ

შ.პ.ს. "პროექტი"			ქ.თბილისი, ქუჩა ალექსიძე, N1 (ნაკვ. 038/011)			
დირექტორი		ქ.კალანდაძე	მრავალფუნქციური დანიშნულების შენობა			
პრ.მთ.არქიტექტორი		პ.ქურდიანი				
შეასრულა		ქ.ქურდიანი				
შეამოწმა		პ.ქურდიანი	არქ.ნაწილი	სტად.	ფურც.	სულ
თბილისი 2014			მ 1:100	მ.პ.		