
# ტოპოგრაფიული გეგმა

მასშტაბი 1:500, კვეთის სიმაღლე 0.5მ

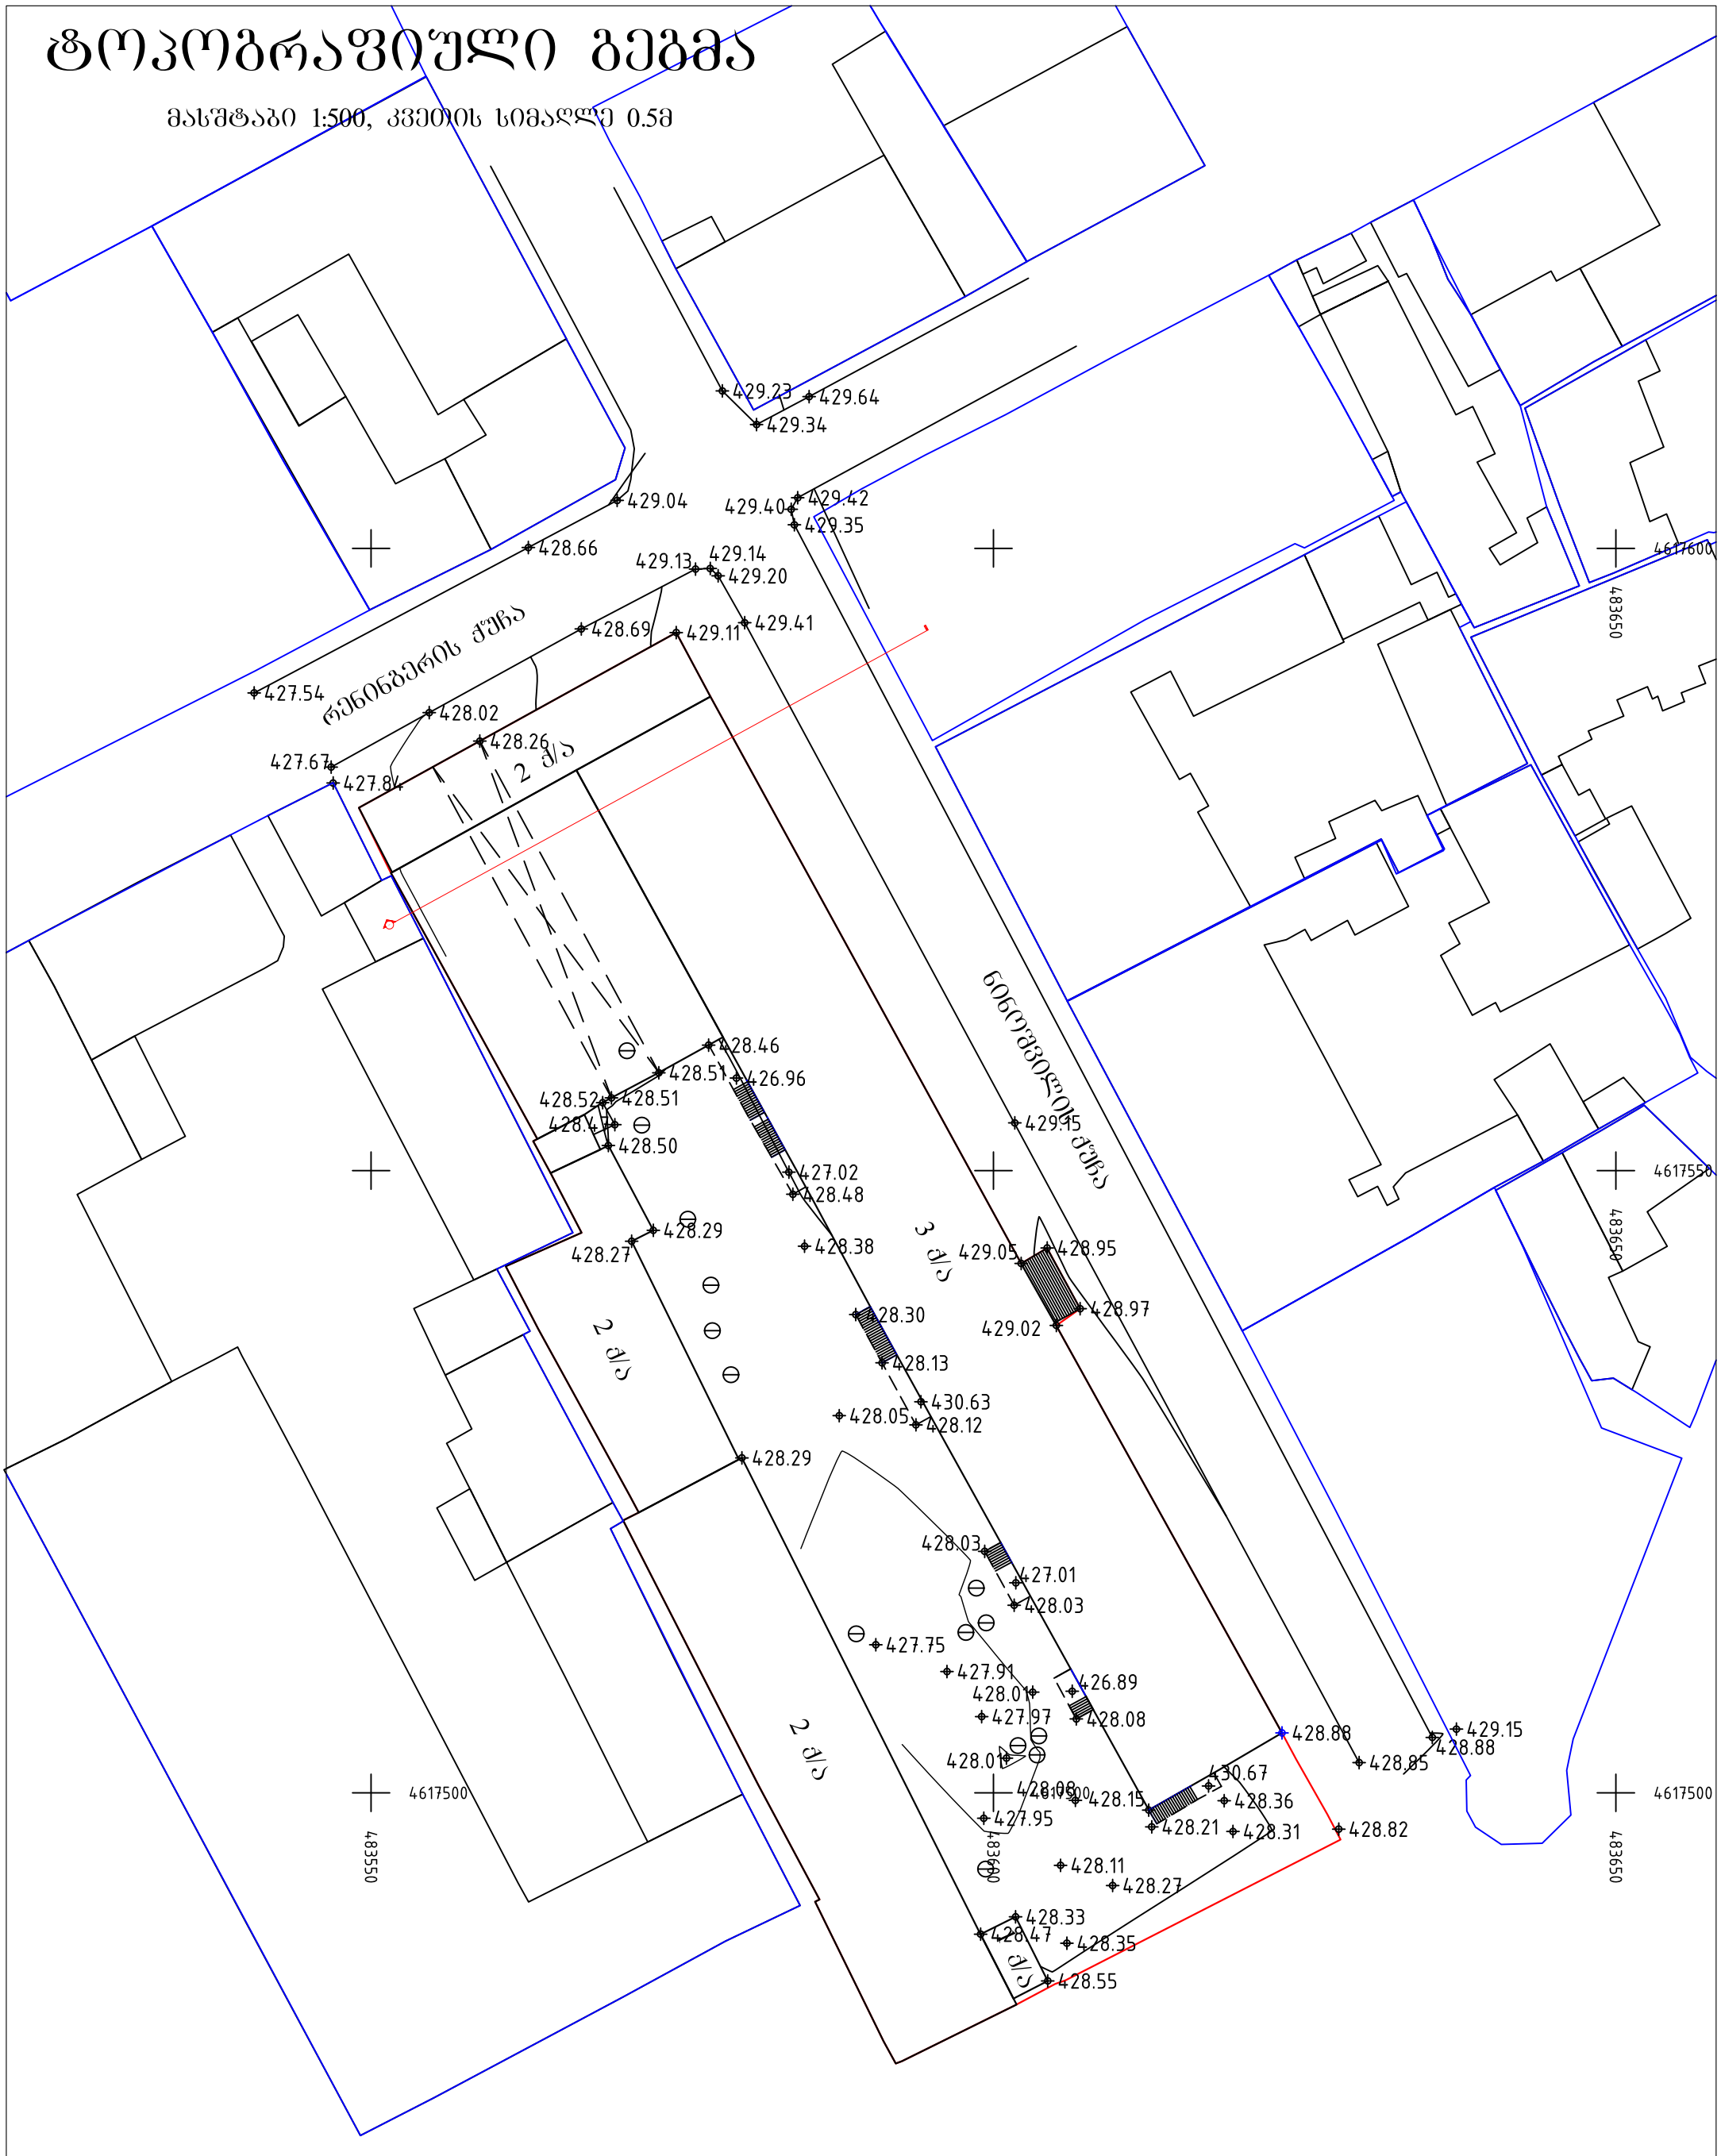



| | | | |
|---|---|---|---|
| ქს | საცხ. სახლი | ხის ღობე | ბენზინგასამართი |
| ას | არასაცხო. სახლი | ცხაურიანი ღობე | რკინიგზა |
| | მშენებარე შენობა | კედელი | ტოპოგრაფიული კოორდინატები |
| | მოქმედი მიწის ნაკვეთი | ქვის ღობე | მრგვალი ჭა |
| | მიწის ნაკვეთი | წიწვოვანი ხე | ოთხკუთხედი ჭა |
| | არკა | ფოთლოვანი ხე | ლამპიონი |
| | ელ. გადამცემი ხაზი | ფლატე | მეტალის ღობე |

| | | | |
|---|---|---|---|
| წ | წყალი | | |
| კგ | კაფშირგაბმულობა | | |
| კ | კანალიზაცია | | |
| კს | სანიაღვრე კანალიზაცია | | |
| გ | გაზი | | |
| | დაბალი ძაბვის ელექტრო ხაზი | | |
| | მაღალი ძაბვის ელექტრო ხაზი | | |

შ.პ.ს. „Fibonachi“

| | | | |
|---|---|---|---|
| მისამართი: | ქ. თბილისი, ნინოშვილის ქ. №8 | | |
| დირექტორი | | კ. ძაძამია | შესრ. თარიღი 28.02.2015 წ. |
| ამზომველი | | კ. ძაძამია | |
| კომპ. შესრ. | | კ. ძაძამია | |
| დამკვეთი | | ს.ს. „ნინო“ | |

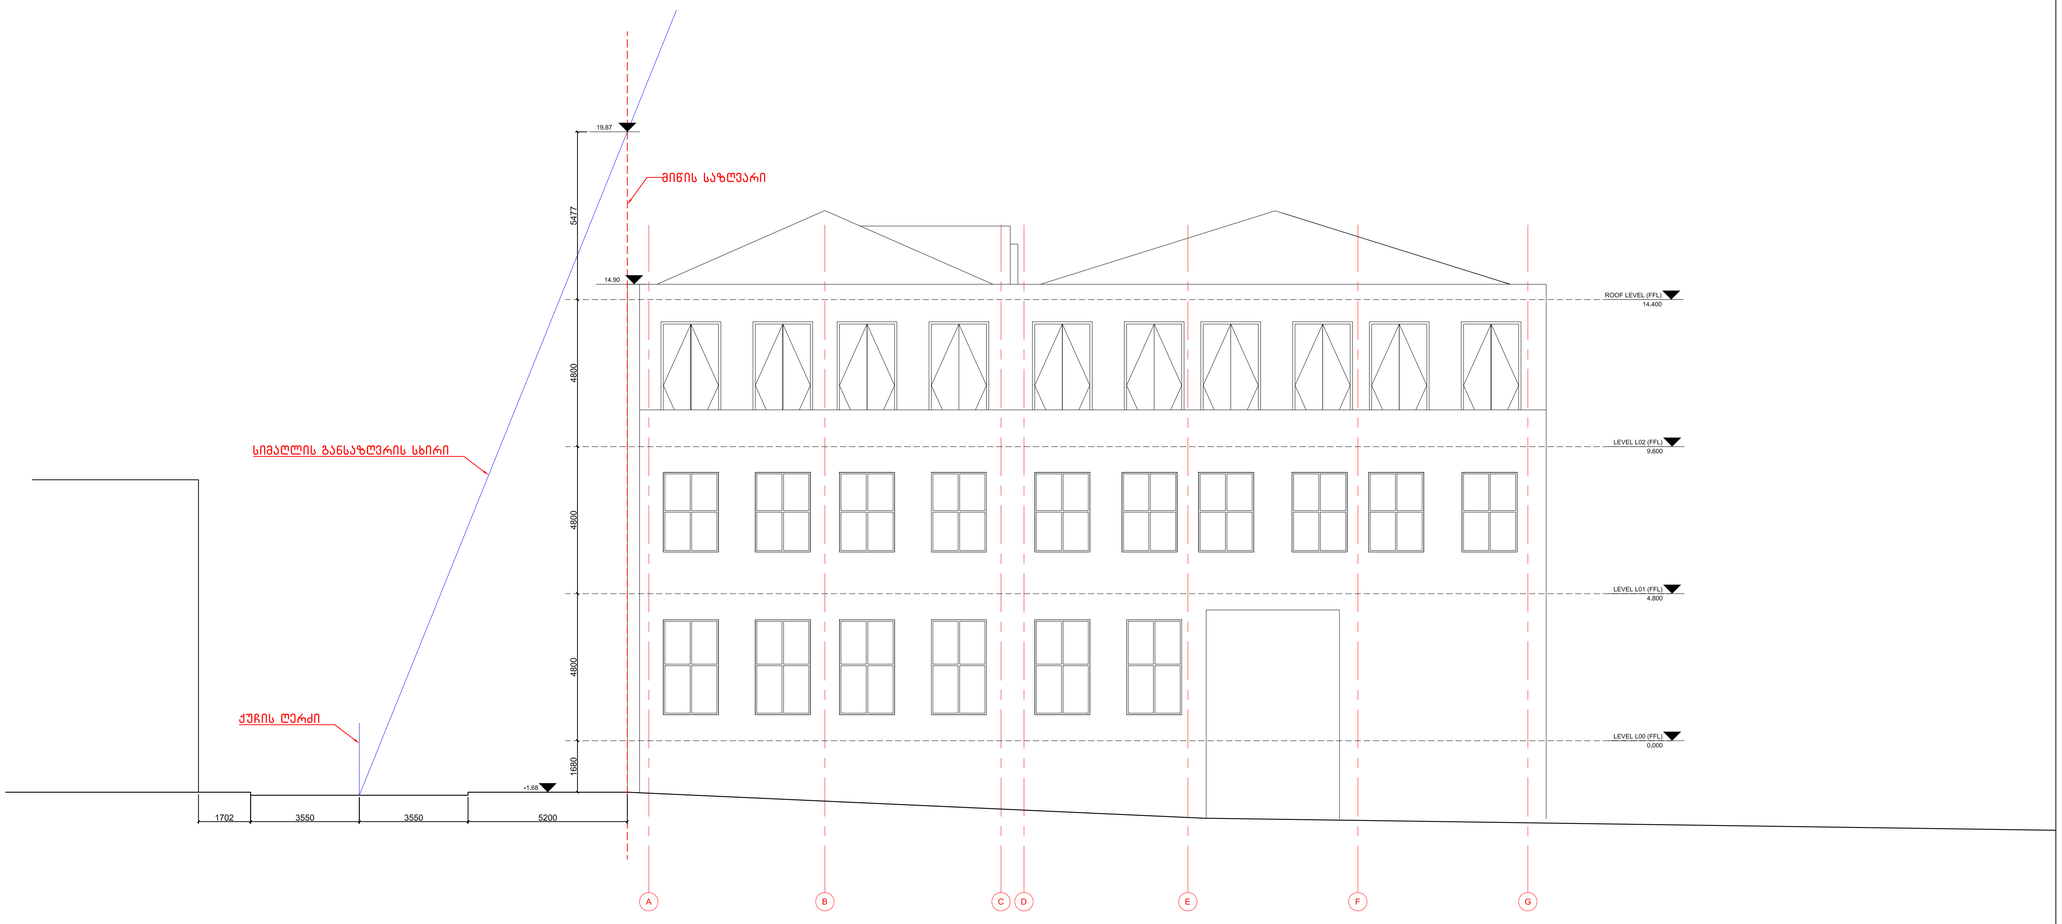



MUA
MULTIVERSE ARCHITECTURE

ს. ბაბისკარის ბაზრ. 30
0179 მცხეთის საკრებულო
ტელ: +995 322 180 188


პროექტი

კორპუსი

დანაყოფი

შენიშვნა

ტოპოგრაფიის დასულია საკადასტრო პუნქტების და მისი ნებისმიერი ფრაგმენტის გამოკვეთა, კორექტება ან გაუარესება ნარაკლებად შესაძლებელი ქანქრების ან ეილების ზომის ნახაზიდან. ზომების გადამოწმების საჭიროების მოთხოვნის. ყველა ცდომილების ან გაუგებარის შესახებ დაუყოვნებლივ უნდა ეცნობოს საავტორის ზედამ.

ლეგენდა

შენიშვნები

რევიზია

ფურცლის იდენტიფიკატორი

დასახელება

სიმაღლის განსაზღვრის სქემა

სტატუსი

საპროექტო ფასადი

| პროექტის No | მასშტაბი 1:100 | ფორმატი |
|---|---|---|
| GE084TB | | A1 |

| ფურცლის No | თარიღი | რევიზია |
|---|---|---|