საქართველო
ქ. თბილისის მერია
სსიპ თბილისის არქიტექტურის სამსახური


ქ. თბილისი, შატბერაშვილის II შესახვევი №2, ს.კ:01.14.11.059.054,
არსებული 650 კვ.მ. არასასოფლო-სამეურნეო დანიშნულების
მიწის ნაკვეთის და მისი მიმდებარე ტერიტორიის ტოპოგრაფიული

# გეგმა

სამსახურის უფროსი: /_____/

საფუძველი:



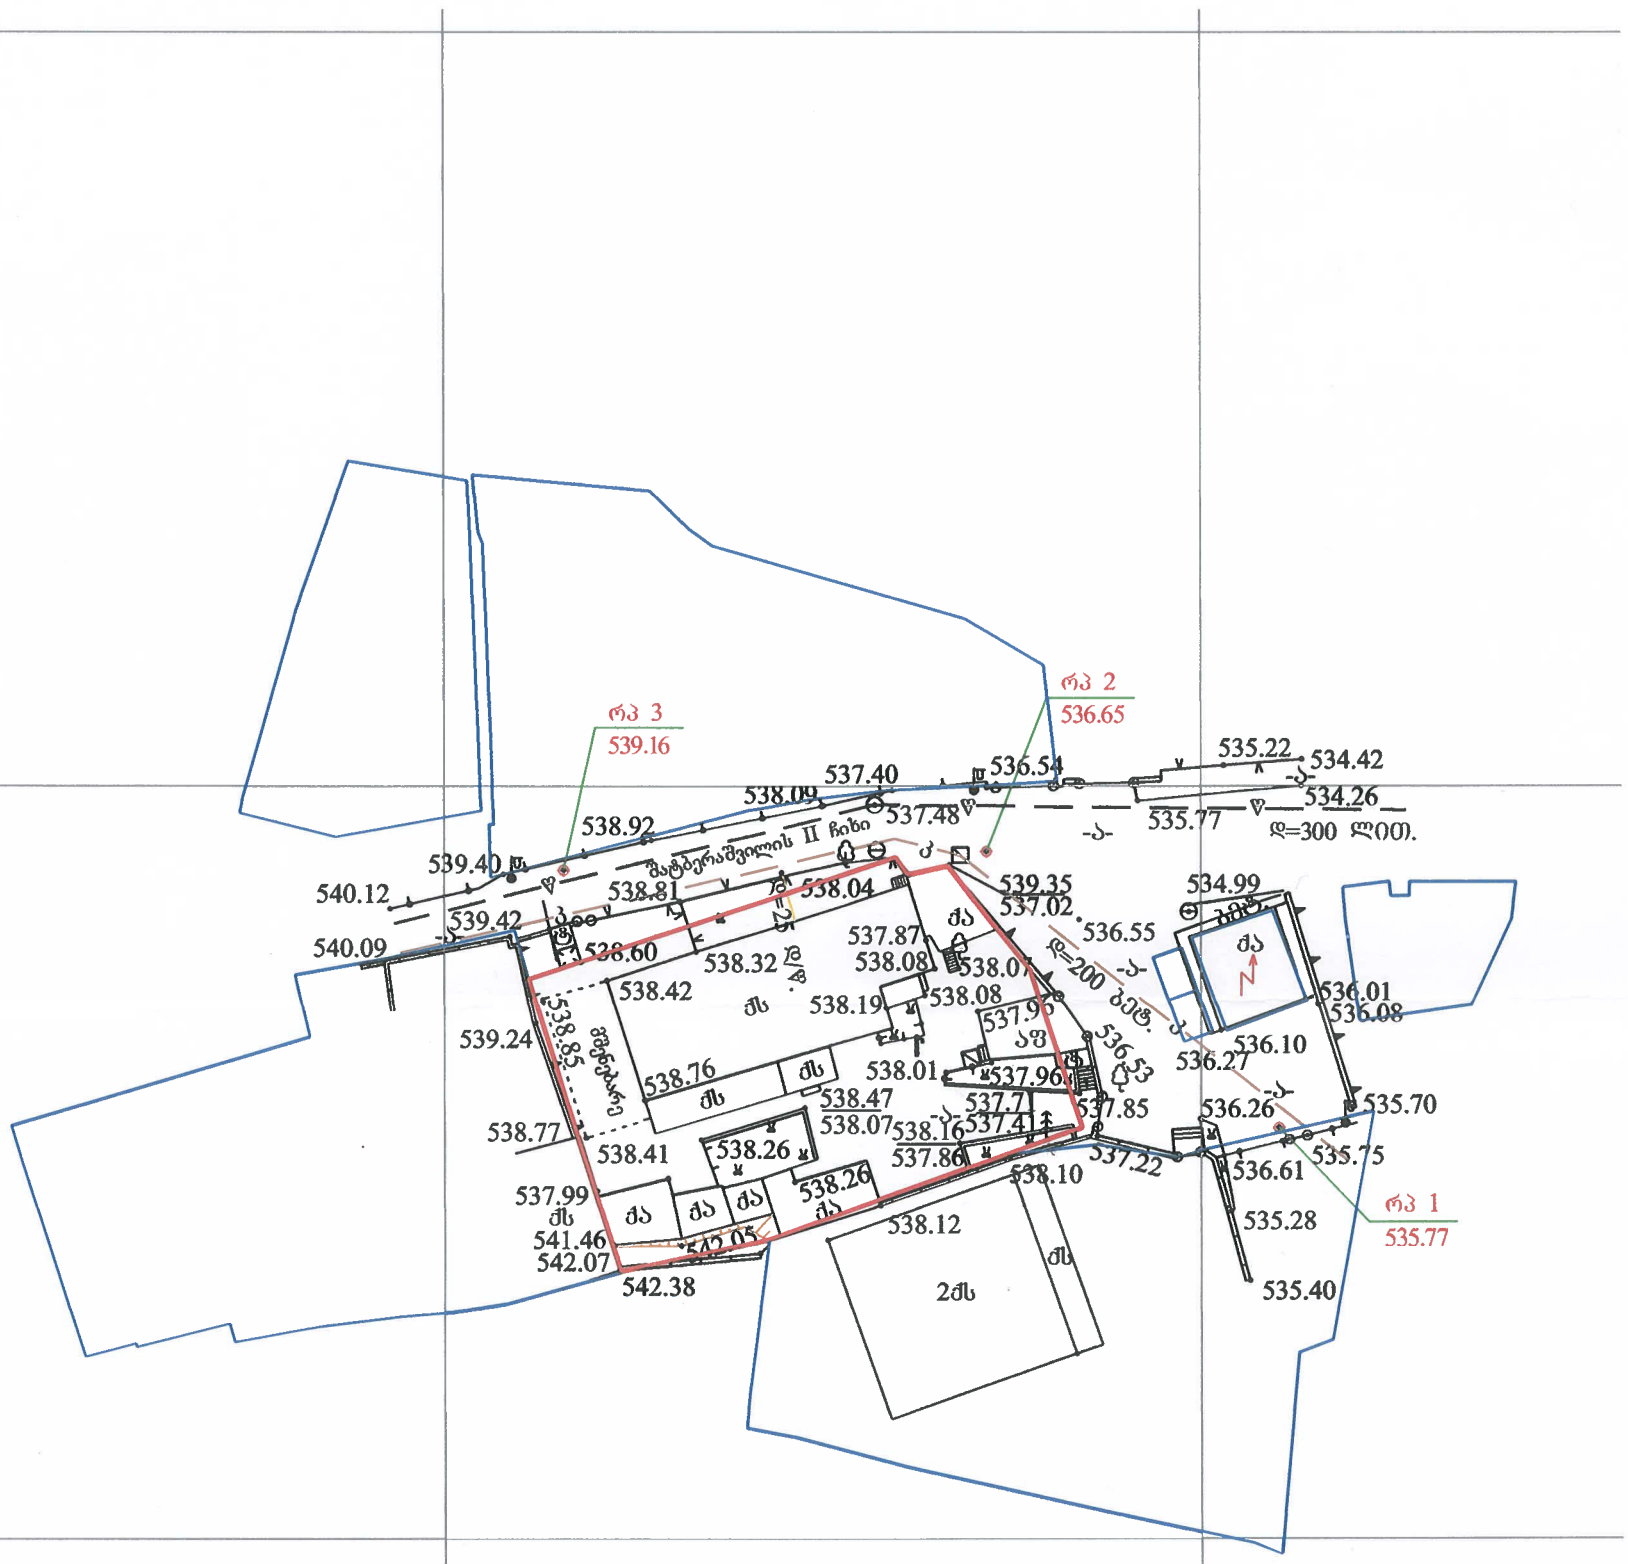



## პირობითი აღნიშვნები


WGS 1984-ის კოორდინატთა სისტემის UTM პროექცია

| | | | |
|---|---|---|---|
| ძს | საცხ. შენობა | ხის ღობე | წყალგაყვანილობა |
| ძა | არასაცხ. შენობა | ღობე | გაზი |
| | ფარდული | ქვის კედელი | კანალიზაცია |
| | მშენებარე შენობა | კედელი | სანიაღვრე |
| | სატრანსფორ. ჯიხური | ფლატე | კავშირგაბმულობა |
| | ხეები | რკინიგზა | ელ. ქსელები |
| | გარე განათება | სამეთვალყურეო ჭები | გათბობა |
| | | ელ. გადამცემი ხაზი | |

შენიშვნა: 1) გეგმაზე დატანილია საჯარო რეესტრში რეგისტრირებული ნაკვეთის საზღვარი
2) მიწის სამუშაოების შესრულება შეათანხმეთ კომუნიკაციის წარმომადგენლებთან

შპს „ნიუ მაქს“
საქართველო, თბილისი, მგალობლიშვილის ქ. №18
Ltd „New Max“
18 mgaloblisvili street, Tbilisi, Georgia,

| | | |
|---|---|---|
| დირექტორი: | | ნ. კობაიძე |
| აზომა: | | ა. კობაიძე |
| დახაზა: | | ე. კობაიძე |
| მაშტაბი: 1:500 | | 21/01/2015 წ. |

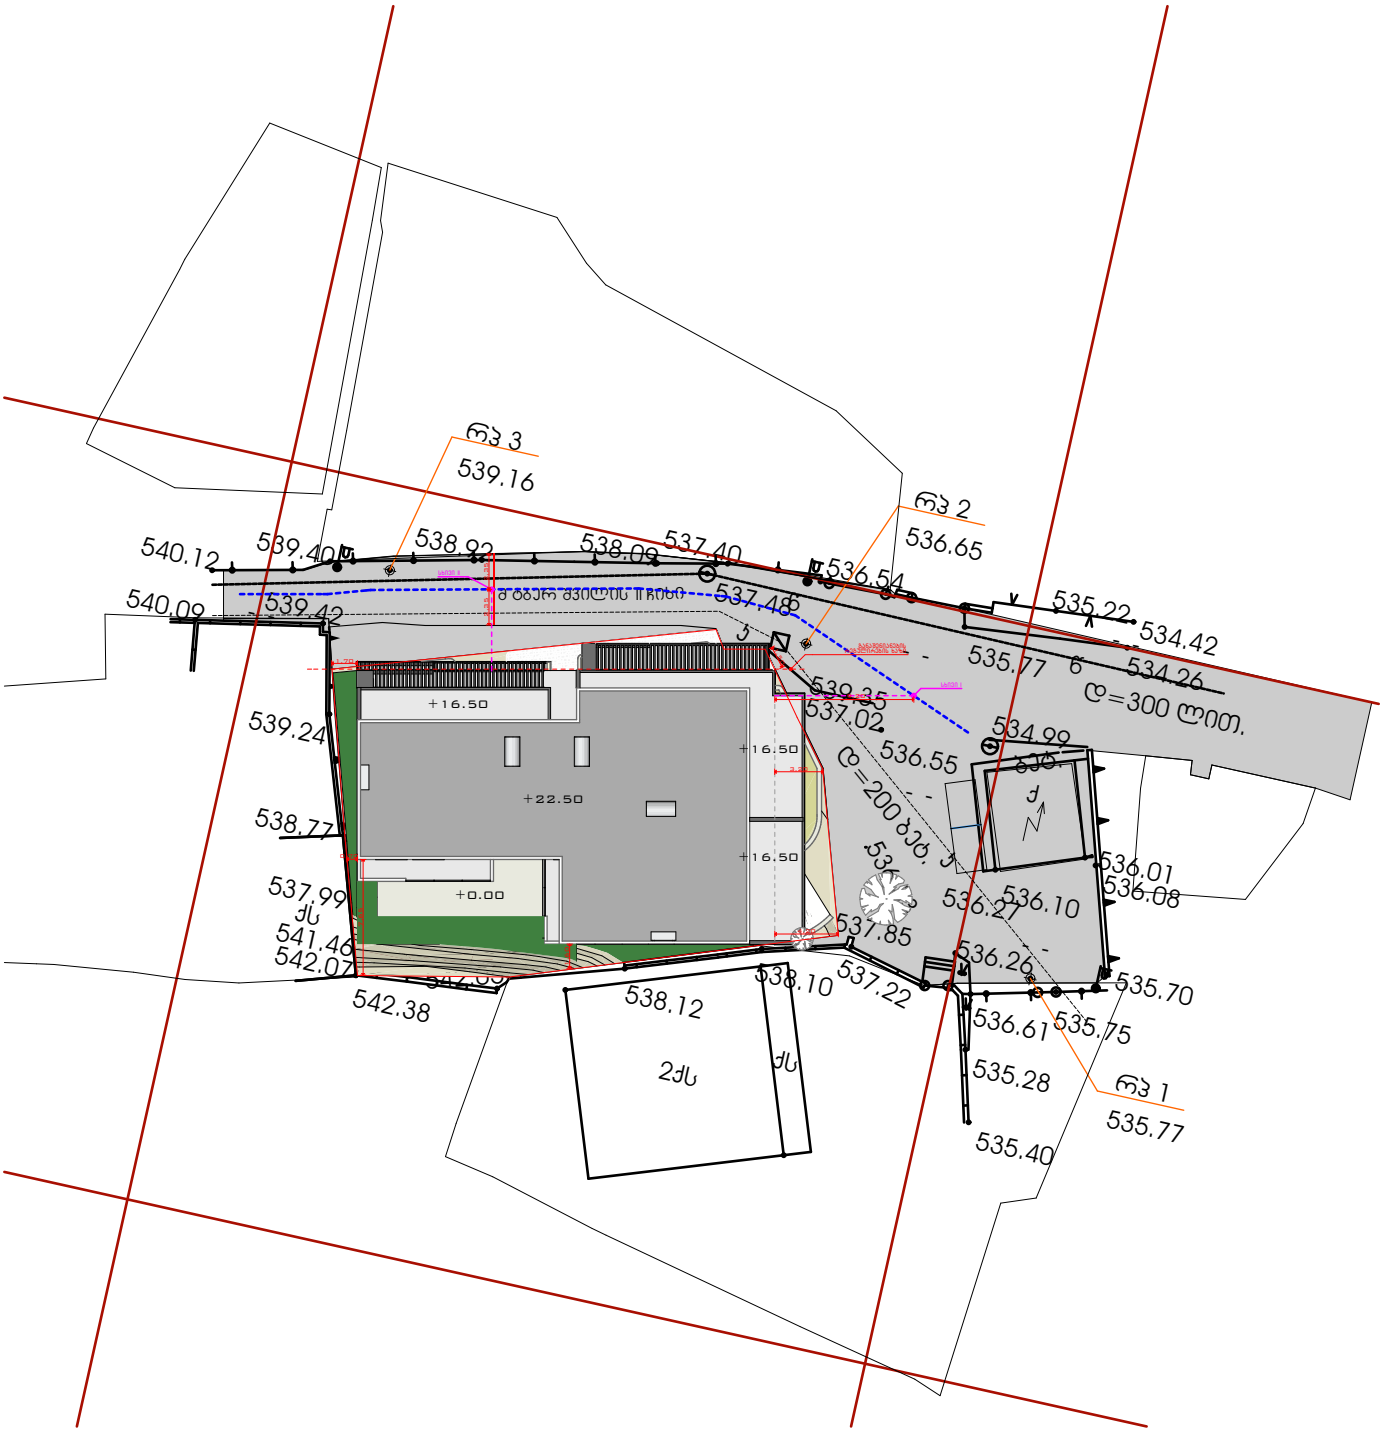


1. გენგეგმ 1:500

| | |
|---|---|
| ქ.თბილისი, შატბერაშვილის ქ. ჩიხი II, მრავალბინიანი საცხოვრებელი სახლი<br>პროექტი | დოკუმენტი დაცულია საავტორო უფლებით და მისი ნებისმიერი ფორმით გამრავლება, კოპირება ან გავრცელება იკრძალება შესაბამისი კანონით |
| დამკვეთი<br>შ.პ.ს ''ჯორჯთაუნი'' | ნახაზების საპროექტო შენობის პირობითი ნიშნული ''0'' შეესაბამება აბსოლუტურ ნიშნულს +538.3 მეტრს |
| მთავარი არქიტექტორი | ნახაზების ზომები მოცემულია მეტრებში |
| კ.გიორგაძე<br>დამხმარე არქიტექტორი<br>ექსპლიკაცია<br>გ.გიორგაძე | შენიშვნები:<br>მშენებლობის დროს ნებისმიერი ცვლილება შეთანხმდეს პროექტის ავტორთან |
| არქიტექტურული ნაწილი | ს.კ 01.14.11.059.054 თარიღი |
| მასშტაბი 1:500 | ნახაზი ფორმატი A4 |



Georgetown