2qa

qa qa

j.

k

k

kg 2-2

a

1 2 3 4 5 7

b

d

e

a

b

d

e

g g

e' e'

1-1 - 1.02 1-1

- 2.21

- 3.45

- 1.02

0.00

S.p.s. samgori

დირექტორი
პრ.მთ.არქიტ.
პრ.შეასრულა

ნ. ნამორაძე
მ. კაპანაძე

მთავ. კონსტრ.

მ. კაპანაძე

მისამართი. ქ. თბილისი, გზატკეცილი კახეთი,
მეტრო სამგორის ზედა ამოსასვლელის

მიმდებარედ ნაკვ. # 10/041 სტადია ფურცელი ფურც.რაოდ. მაშტაბი

pr.

m. sajaia

S.p.s. samgori
სავაჭრო ცენტრი

არსებული სიტვაციის ამსახველი

გეგმა მ 1:100 (დასმული ტოპო
ზირძე)

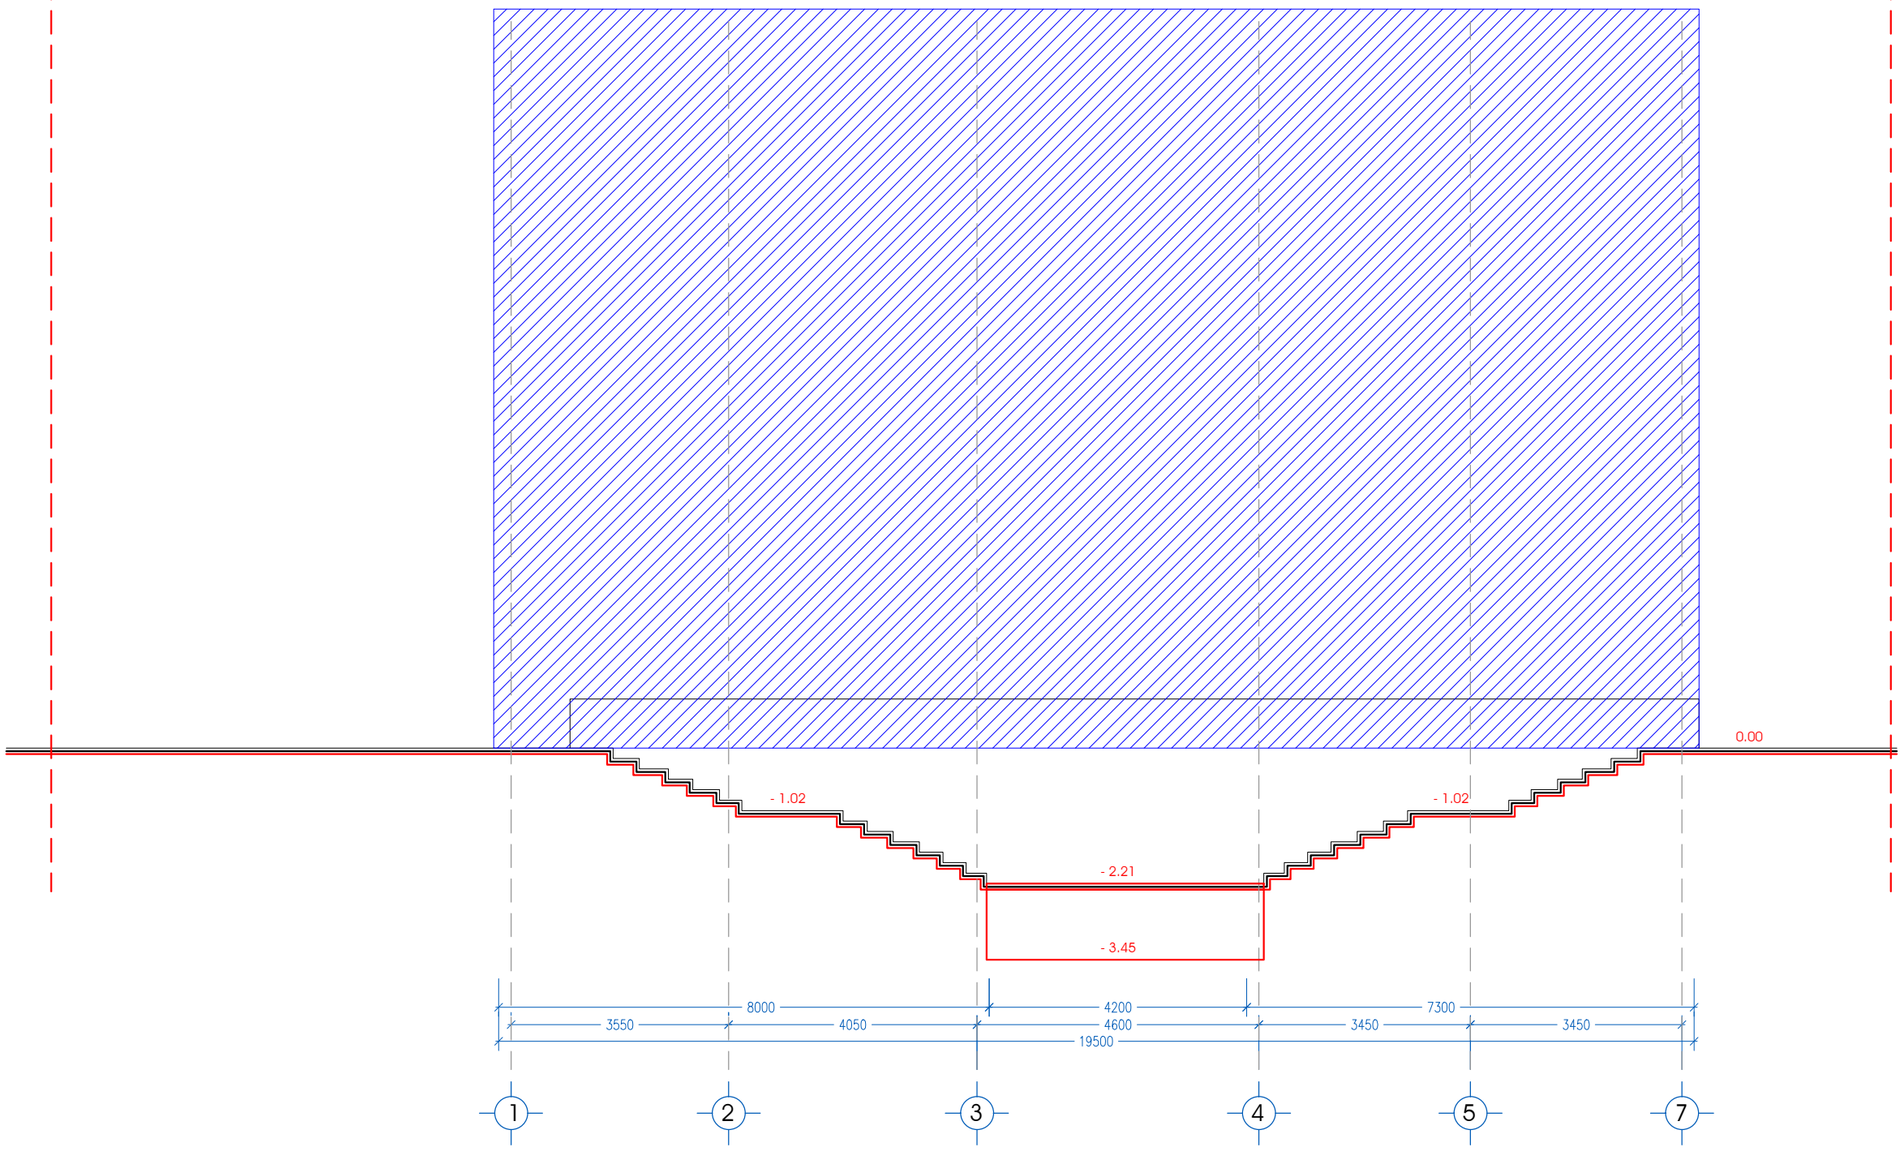

- 2.21

- 1.02

0.00

- 1.02

1 2 3 4 5 7

- 3.45

S.p.s. samgori

დირექტორი
პრ.მთ.არქიტ.
პრ.შეასრულა

ნ. ნამორაძე
მ. კაპანაძე

მთავ. კონსტრ.

მ. კაპანაძე

მისამართი. ქ. თბილისი, გზატკეცილი კახეთი,
მეტრო სამგორის ზედა ამოსასვლელის

მიმდებარედ ნაკვ. # 10/041 სტადია ფურცელი ფურც.რაოდ. მაშტაბი

pr.

m. sajaia

S.p.s. samgori
სავაჭრო ცენტრი

არსებული სიტვაციის ამსახველი

ჭრილი 1/1-1/1 მ 1:100

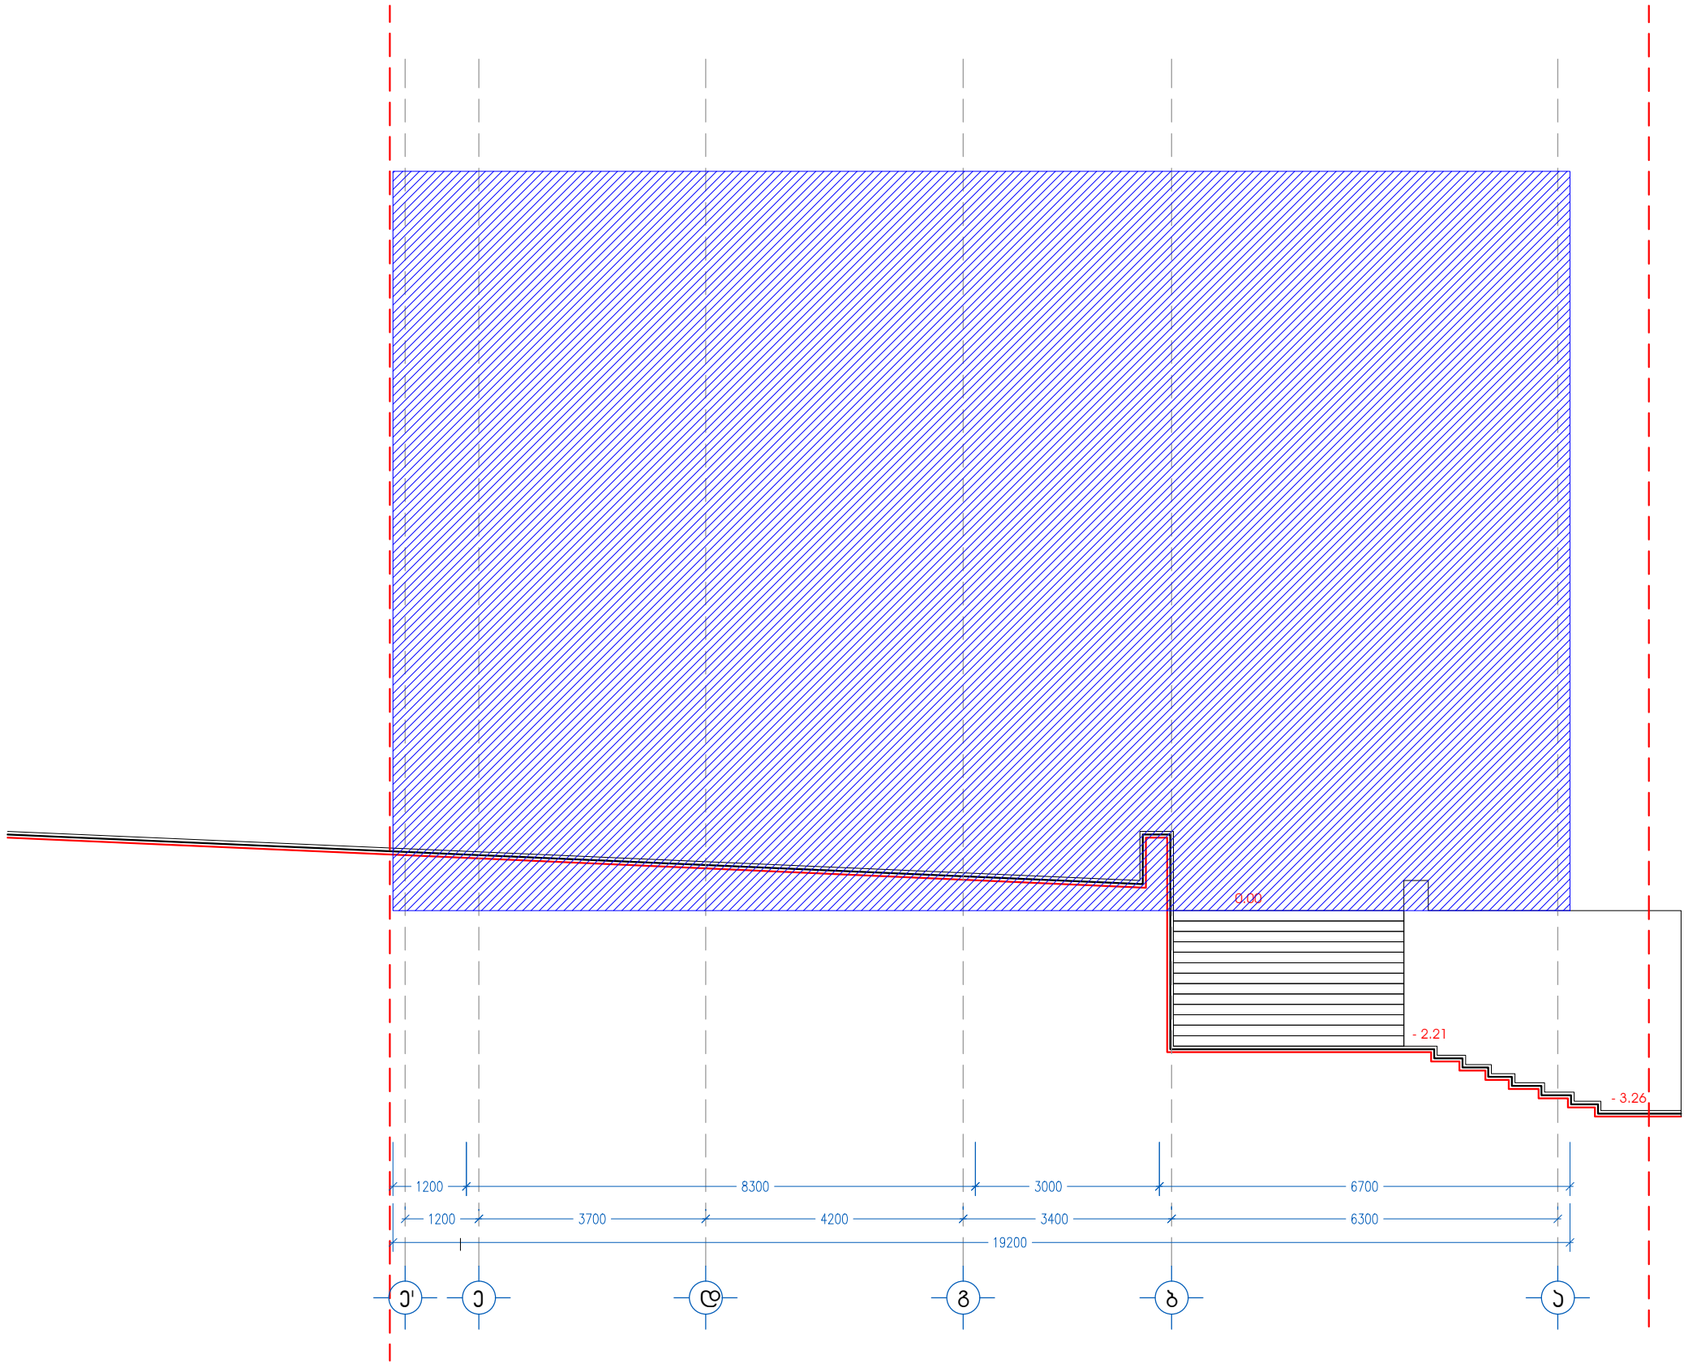

- 2.21

- 3.26

0.00

e' e d g b a

S.p.s. samgori

დირექტორი
პრ.მთ.არქიტ.
პრ.შეასრულა

ნ. ნამორაძე
მ. კაპანაძე

მთავ. კონსტრ.

მ. კაპანაძე

მისამართი. ქ. თბილისი, გზატკეცილი კახეთი,
მეტრო სამგორის ზედა ამოსასვლელის

მიმდებარედ ნაკვ. # 10/041 სტადია ფურცელი ფურც.რაოდ. მაშტაბი

pr.

m. sajaia

S.p.s. samgori
სავაჭრო ცენტრი

გადახურვის გეგმა მ 1:100

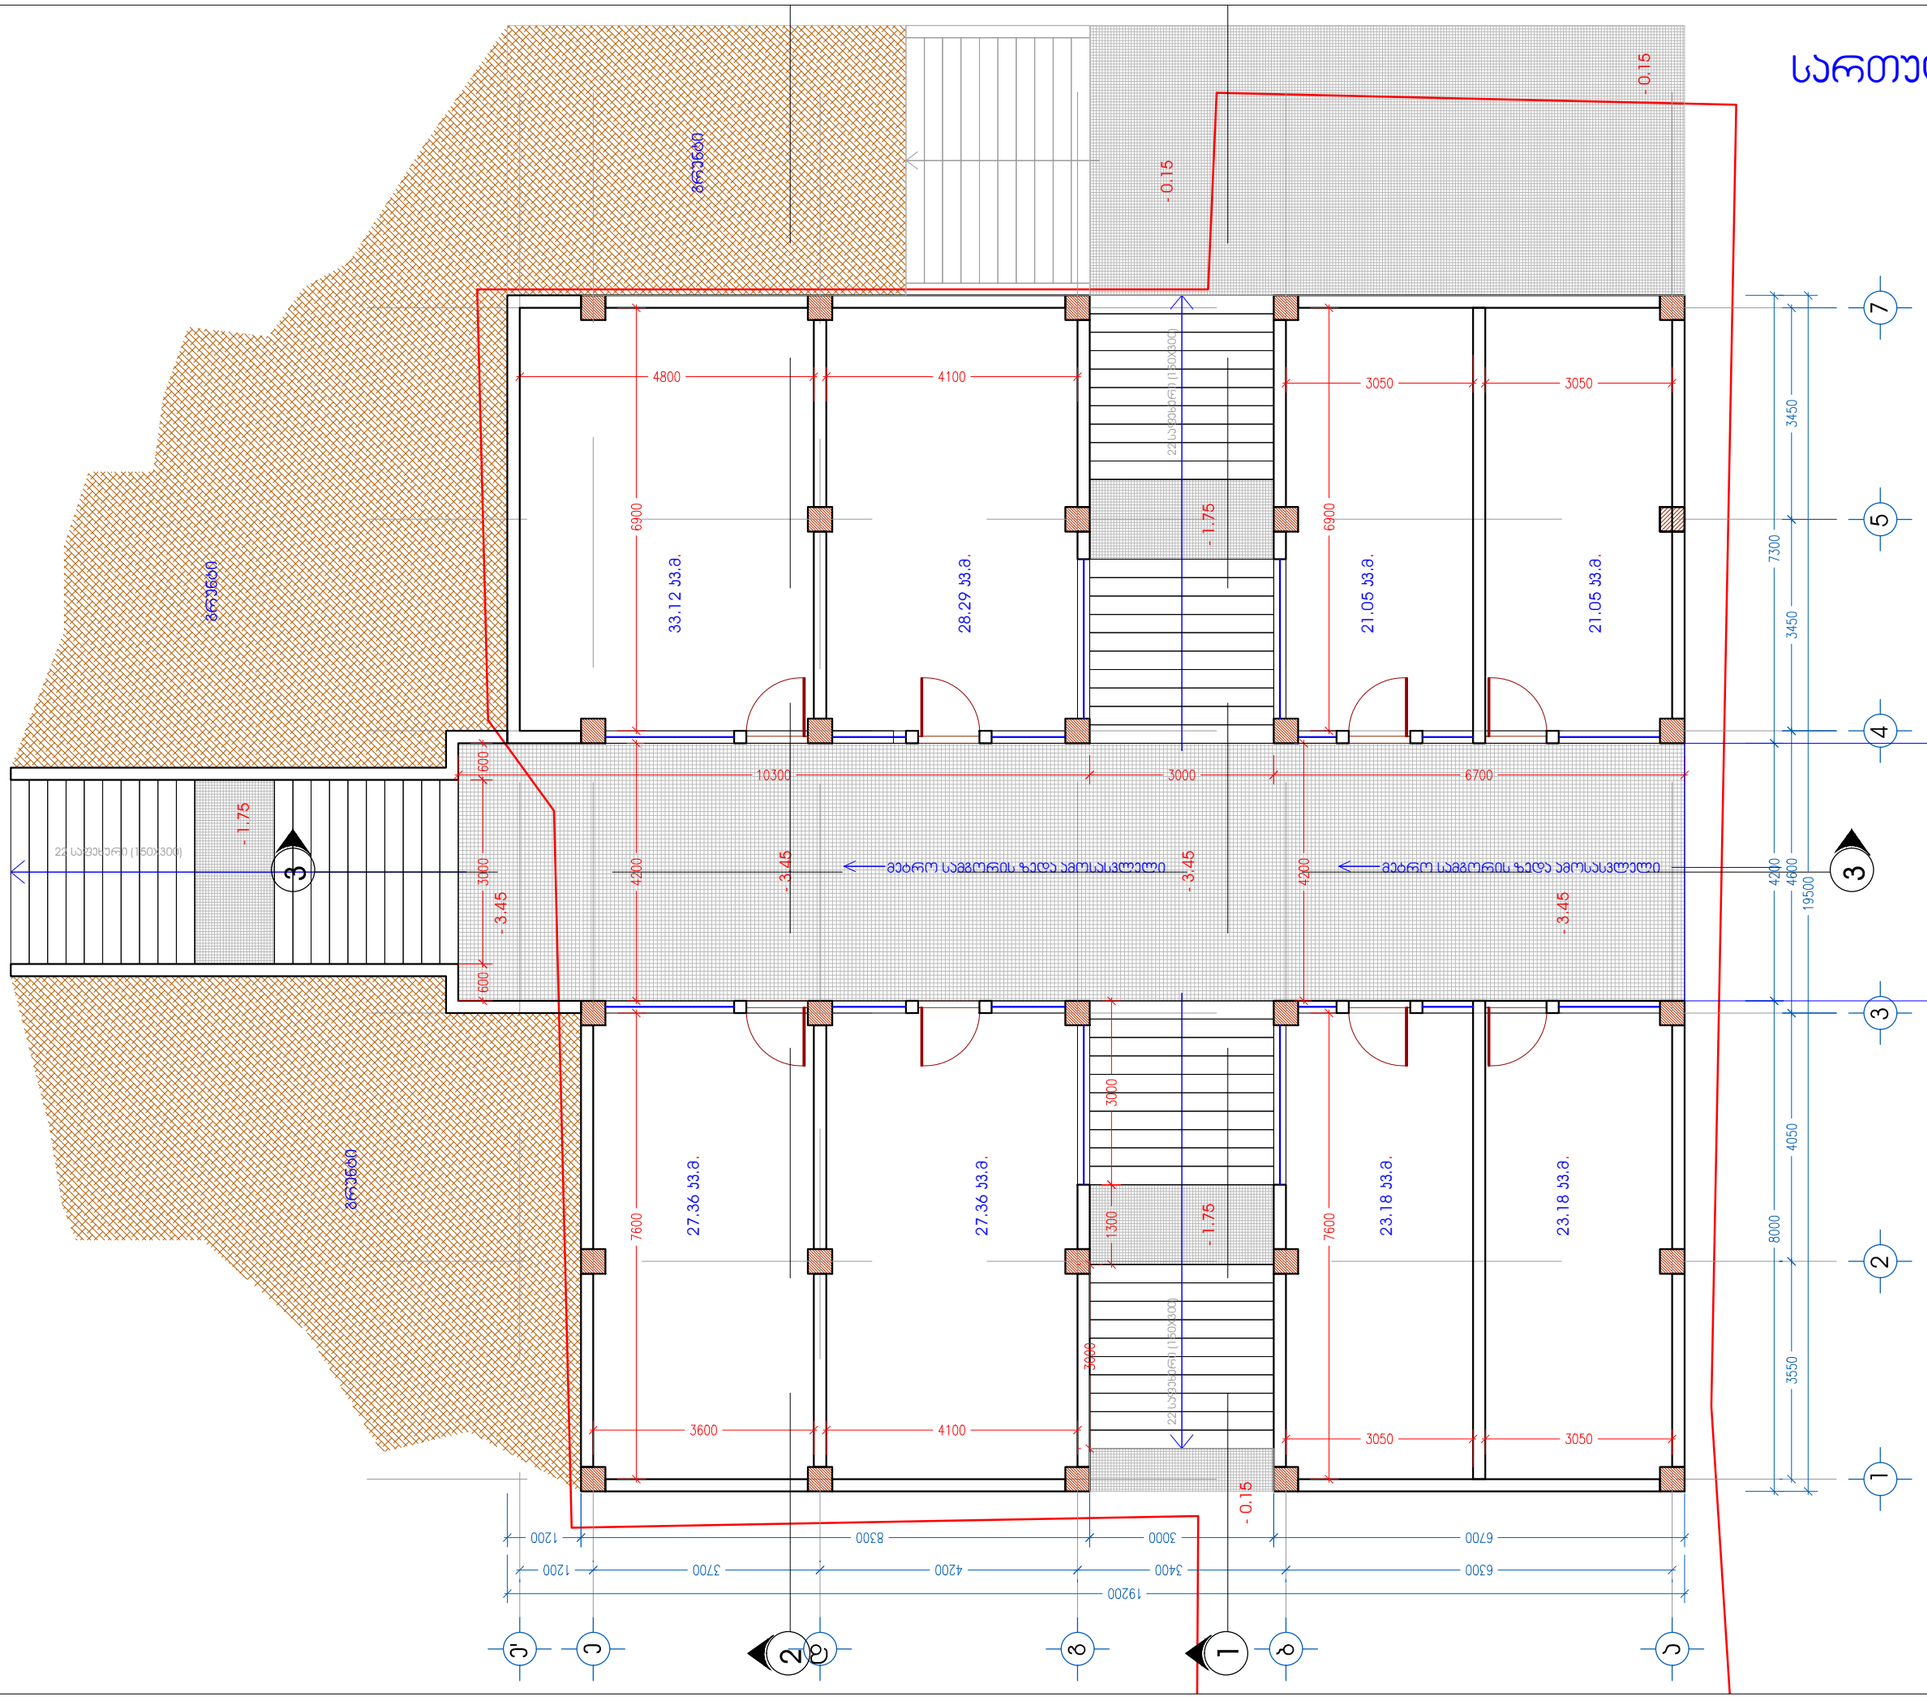

- 3.45 - 3.45 - 3.45 - 1.75 - 1.75 - 1.75 - 0.15 - 0.15 - 0.15 - 3.45 23.18 kv.m. 23.18 kv.m. 21.05 kv.m. 21.05 kv.m. 27.36 kv.m. 33.12 kv.m. 27.36 kv.m. 28.29 kv.m.

მეტრო სამგორის ზედა ამოსასვლელი მეტრო სამგორის ზედა ამოსასვლელი 22 საფეხური (150X300) 22 საფეხური (150X300)

22 საფეხური (150X300) გრუნტი გრუნტი გრუნტი

S.p.s. samgori

დირექტორი
პრ.მთ.არქიტ.
პრ.შეასრულა

ნ. ნამორაძე
მ. კაპანაძე

მთავ. კონსტრ.

მ. კაპანაძე

მისამართი. ქ. თბილისი, გზატკეცილი კახეთი,
მეტრო სამგორის ზედა ამოსასვლელის

მიმდებარედ ნაკვ. # 10/041 სტადია ფურცელი ფურც.რაოდ. მაშტაბი

pr.

m. sajaia

S.p.s. samgori
სავაჭრო ცენტრი

სართული გეგმა -3.45 ნიშნულზე

m 1:100

კომერციული ფართობი (სარდაფში)
204.59 kv.m.

კიბის უჯრედის ფართობი 123.34 კვ.მ.

საერთო ფართობი
327.93 kv.m.

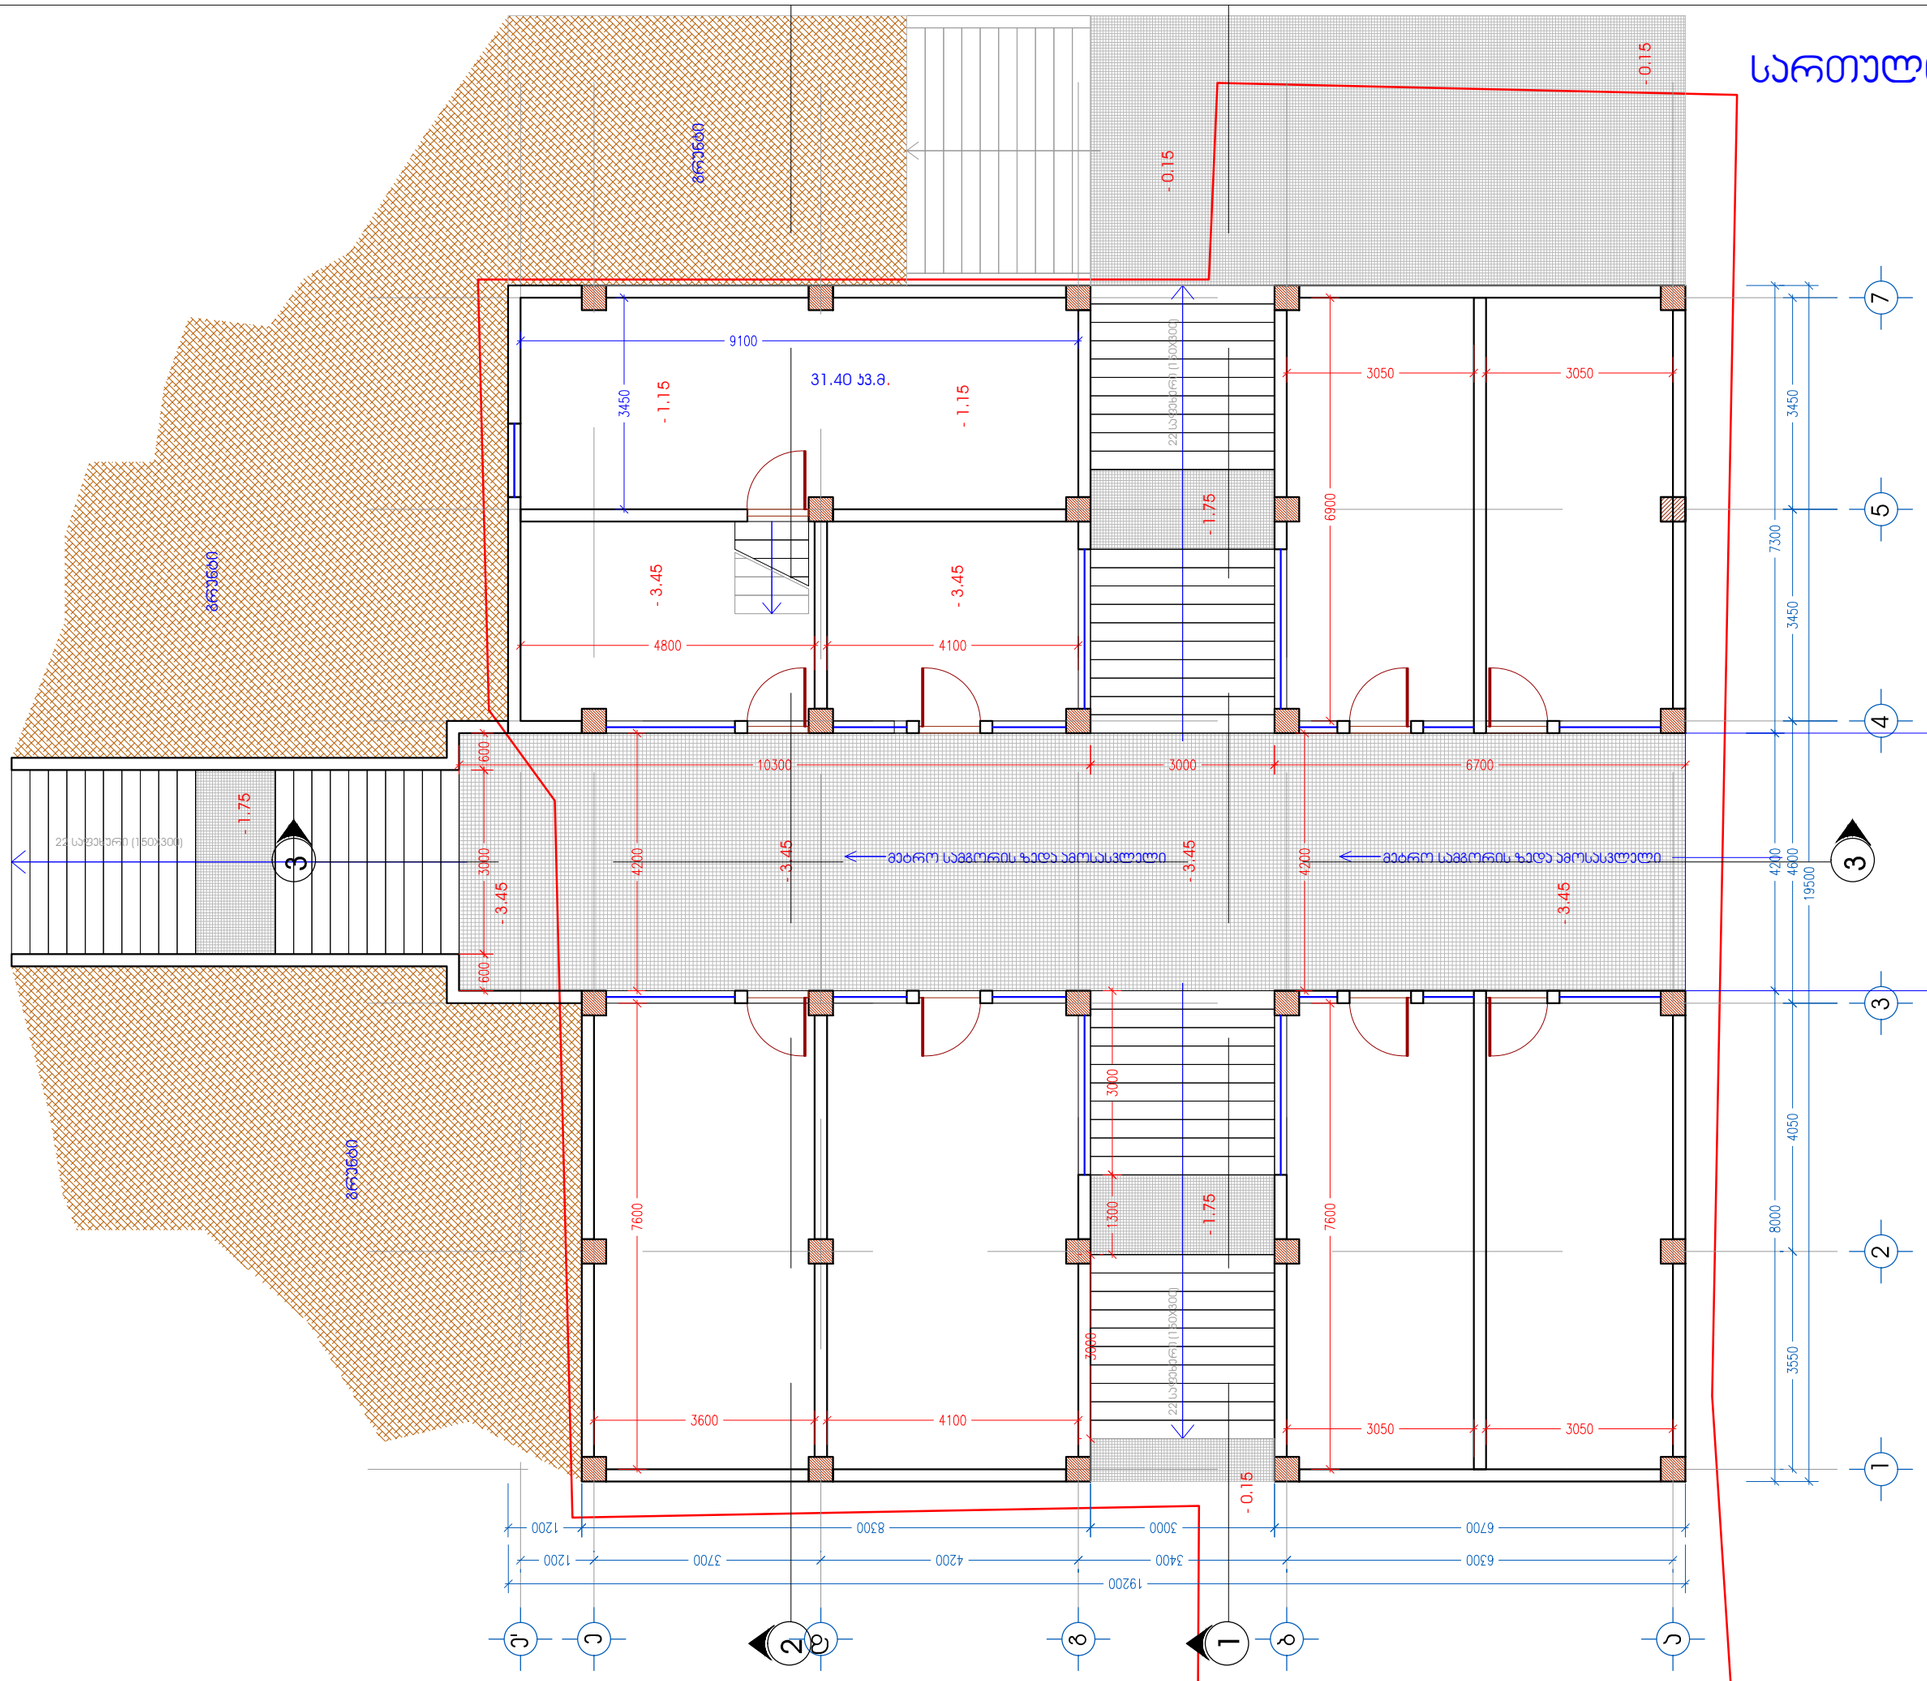

- 3.45 - 3.45 - 3.45 - 1.75 - 1.75 - 1.75 - 0.15 - 0.15 - 0.15 - 3.45

მეტრო სამგორის ზედა ამოსასვლელი მეტრო სამგორის ზედა ამოსასვლელი 22 საფეხური (150X300) 22 საფეხური (150X300)

22 საფეხური (150X300) გრუნტი გრუნტი გრუნტი - 1.15 - 1.15 - 3.45 - 3.45

31.40 kv.m.

S.p.s. samgori

დირექტორი
პრ.მთ.არქიტ.
პრ.შეასრულა

ნ. ნამორაძე
მ. კაპანაძე

მთავ. კონსტრ.

მ. კაპანაძე

მისამართი. ქ. თბილისი, გზატკეცილი კახეთი,
მეტრო სამგორის ზედა ამოსასვლელის

მიმდებარედ ნაკვ. # 10/041 სტადია ფურცელი ფურც.რაოდ. მაშტაბი

pr.

m. sajaia

S.p.s. samgori
სავაჭრო ცენტრი

სართული გეგმა -1.15 ნიშნულზე

m 1:100

სასაწყობე ფართობი
31.40 kv.m.

სართულის გეგმა 0.00 ნიშნულზე

მ 1:100

საერთო ფართობი
338.33 კვ.მ.

კომერციული ფართობი
317.03 კვ.მ.

კიბის უჯრედის ფართობი
21.30 კვ.მ.

მოშენების ფართობი
359.77 კვ.მ.

317.03 კვ.მ.

შ.პ.ს. სამგორი საპაჯრო ცენტრი		
დირექტორი		ნ. ნამორაძე
პრ.მთ.არქიტ.		მ. კაკანაძე
პრ.შესრულა		მ. კაკანაძე
მთავ. კონსტრ.		მ. საჯაია

მისამართი. ქ. თბილისი, გზატკეცილი კახეთი, მეტრო სამგორის ჯედა ამოსასვლელის მიმდებარედ ნაკვ. № 10/041

არქიტექტურული ნაწილი

შ.პ.ს. სამგორი საპაჯრო ცენტრი	ცვლილება	ფურცელი	ფურცლები
	ნრ.		

სართულის გეგმა + 4.10 ნიშნულზე

მ 1:100

საერთო ფართობი
343.03 კვ.მ.

კომერციული ფართობი
323.11 კვ.მ.

კიბის უჯრედის ფართობი
19.92 კვ.მ.

სართულის მოშენების ფართობი
359.77 კვ.მ.

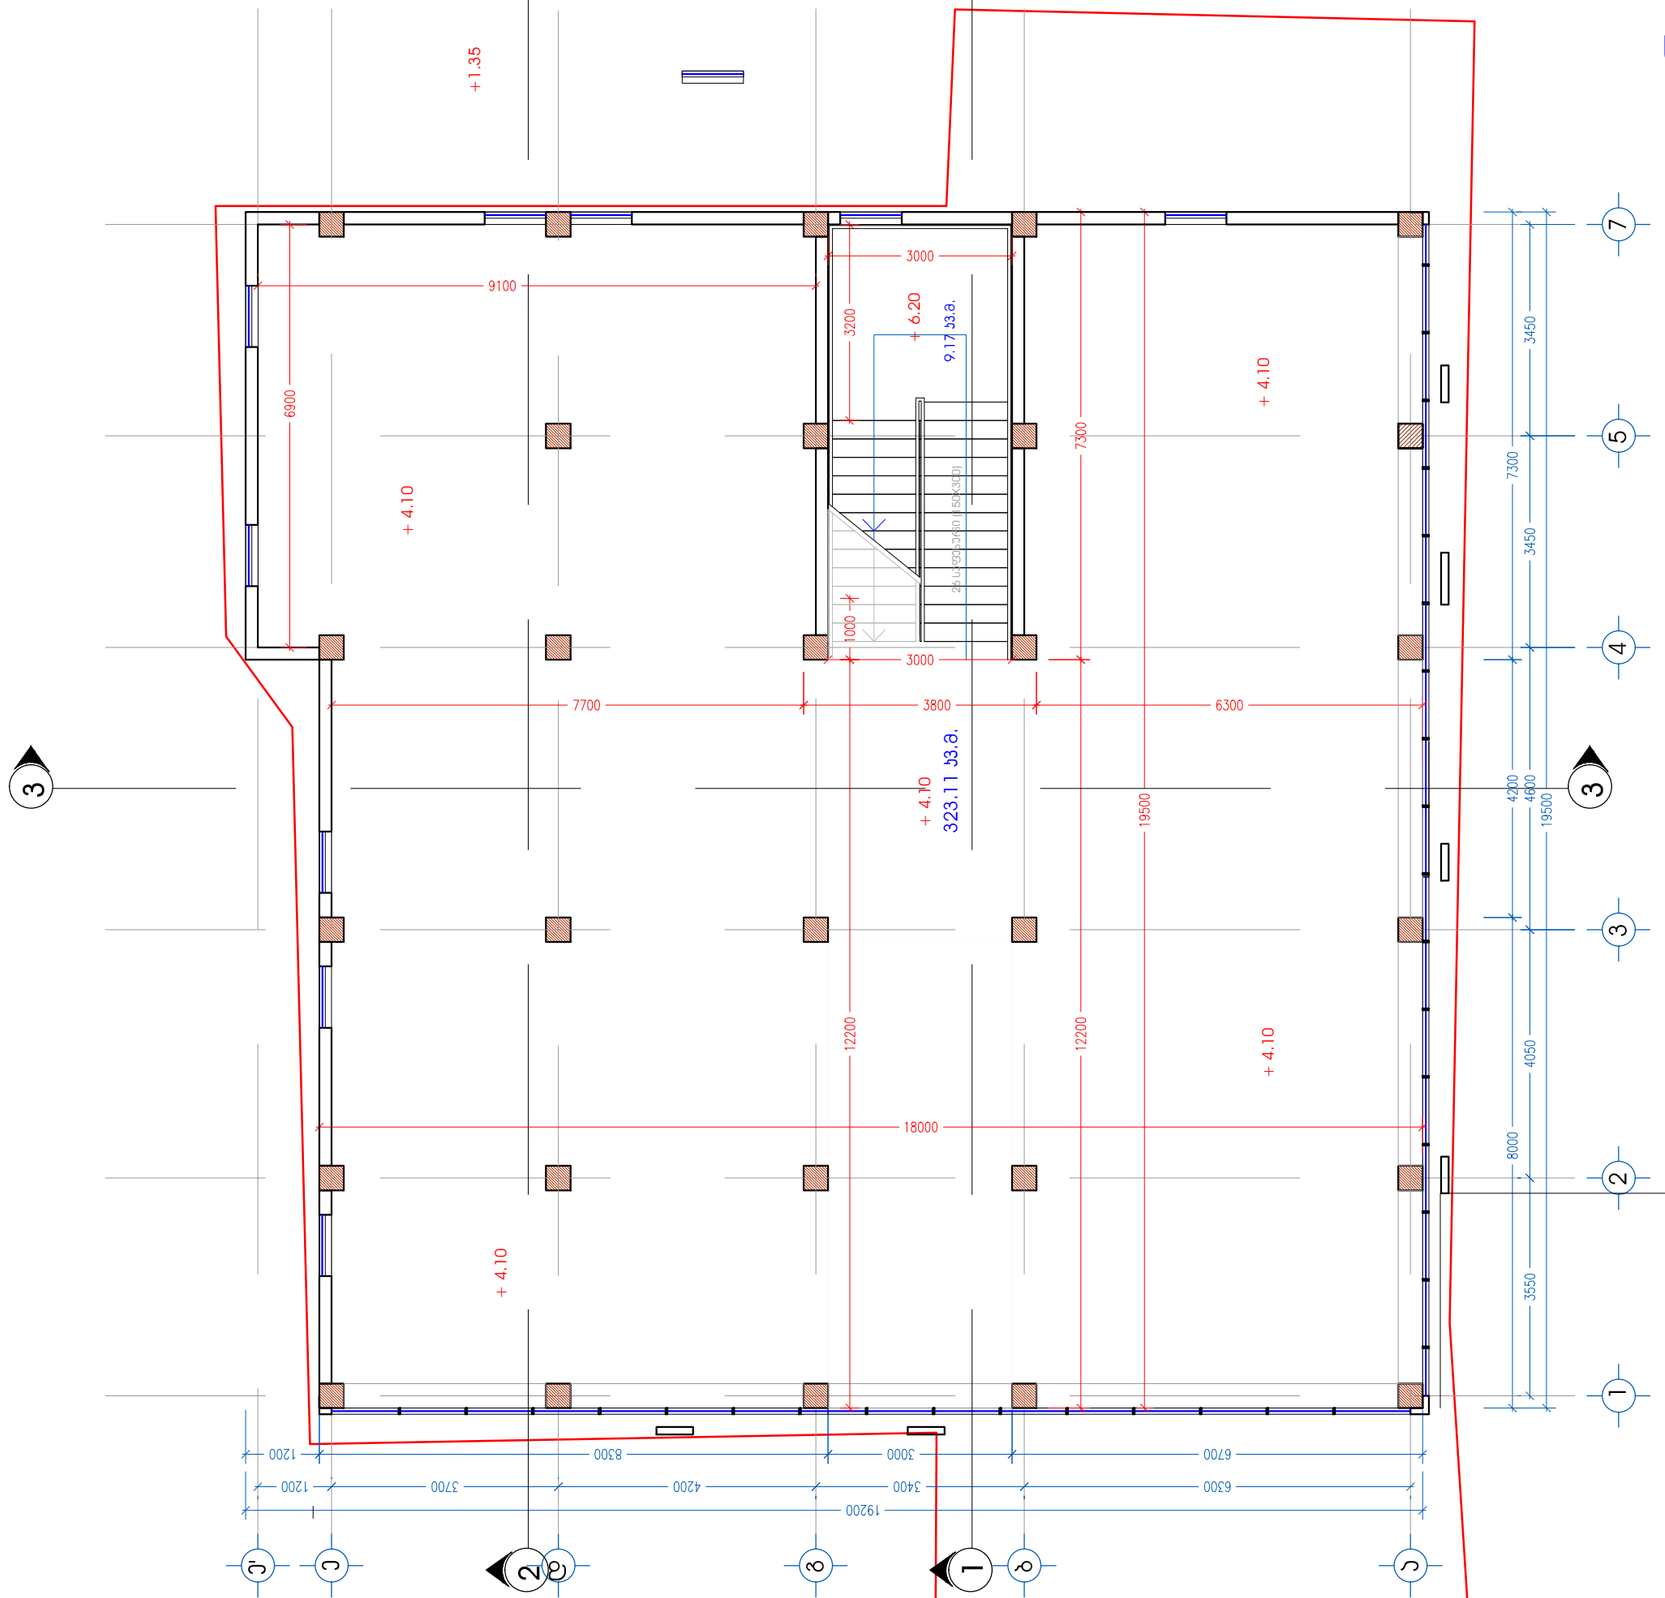

შ.პ.ს. სამგორი სპეციალური ცენტრი		
დირექტორი		ნ. ნამორაძე
პრ.მთ.არქიტ.		მ. ჯაჯანაძე
პრ.შესრულ.		მ. ჯაჯანაძე
მთავ. კონსტრ.		მ. საჯაია

მისამართი, ქ. თბილისი, გზატკეცილი ახმეთი, მეტრო სამგორის ზედა ამოსასვლელის მიმდებარედ ნაკვ. № 10/041

არქიტექტურული ნაწილი

შ.პ.ს. სამგორი სპეციალური ცენტრი	ცვლილება	თარიღი	ხელმოწერა	ფორმატი
	ფრ.			

სართულის გეგმა + 7.80 ნიშნულზე

მ 1:100

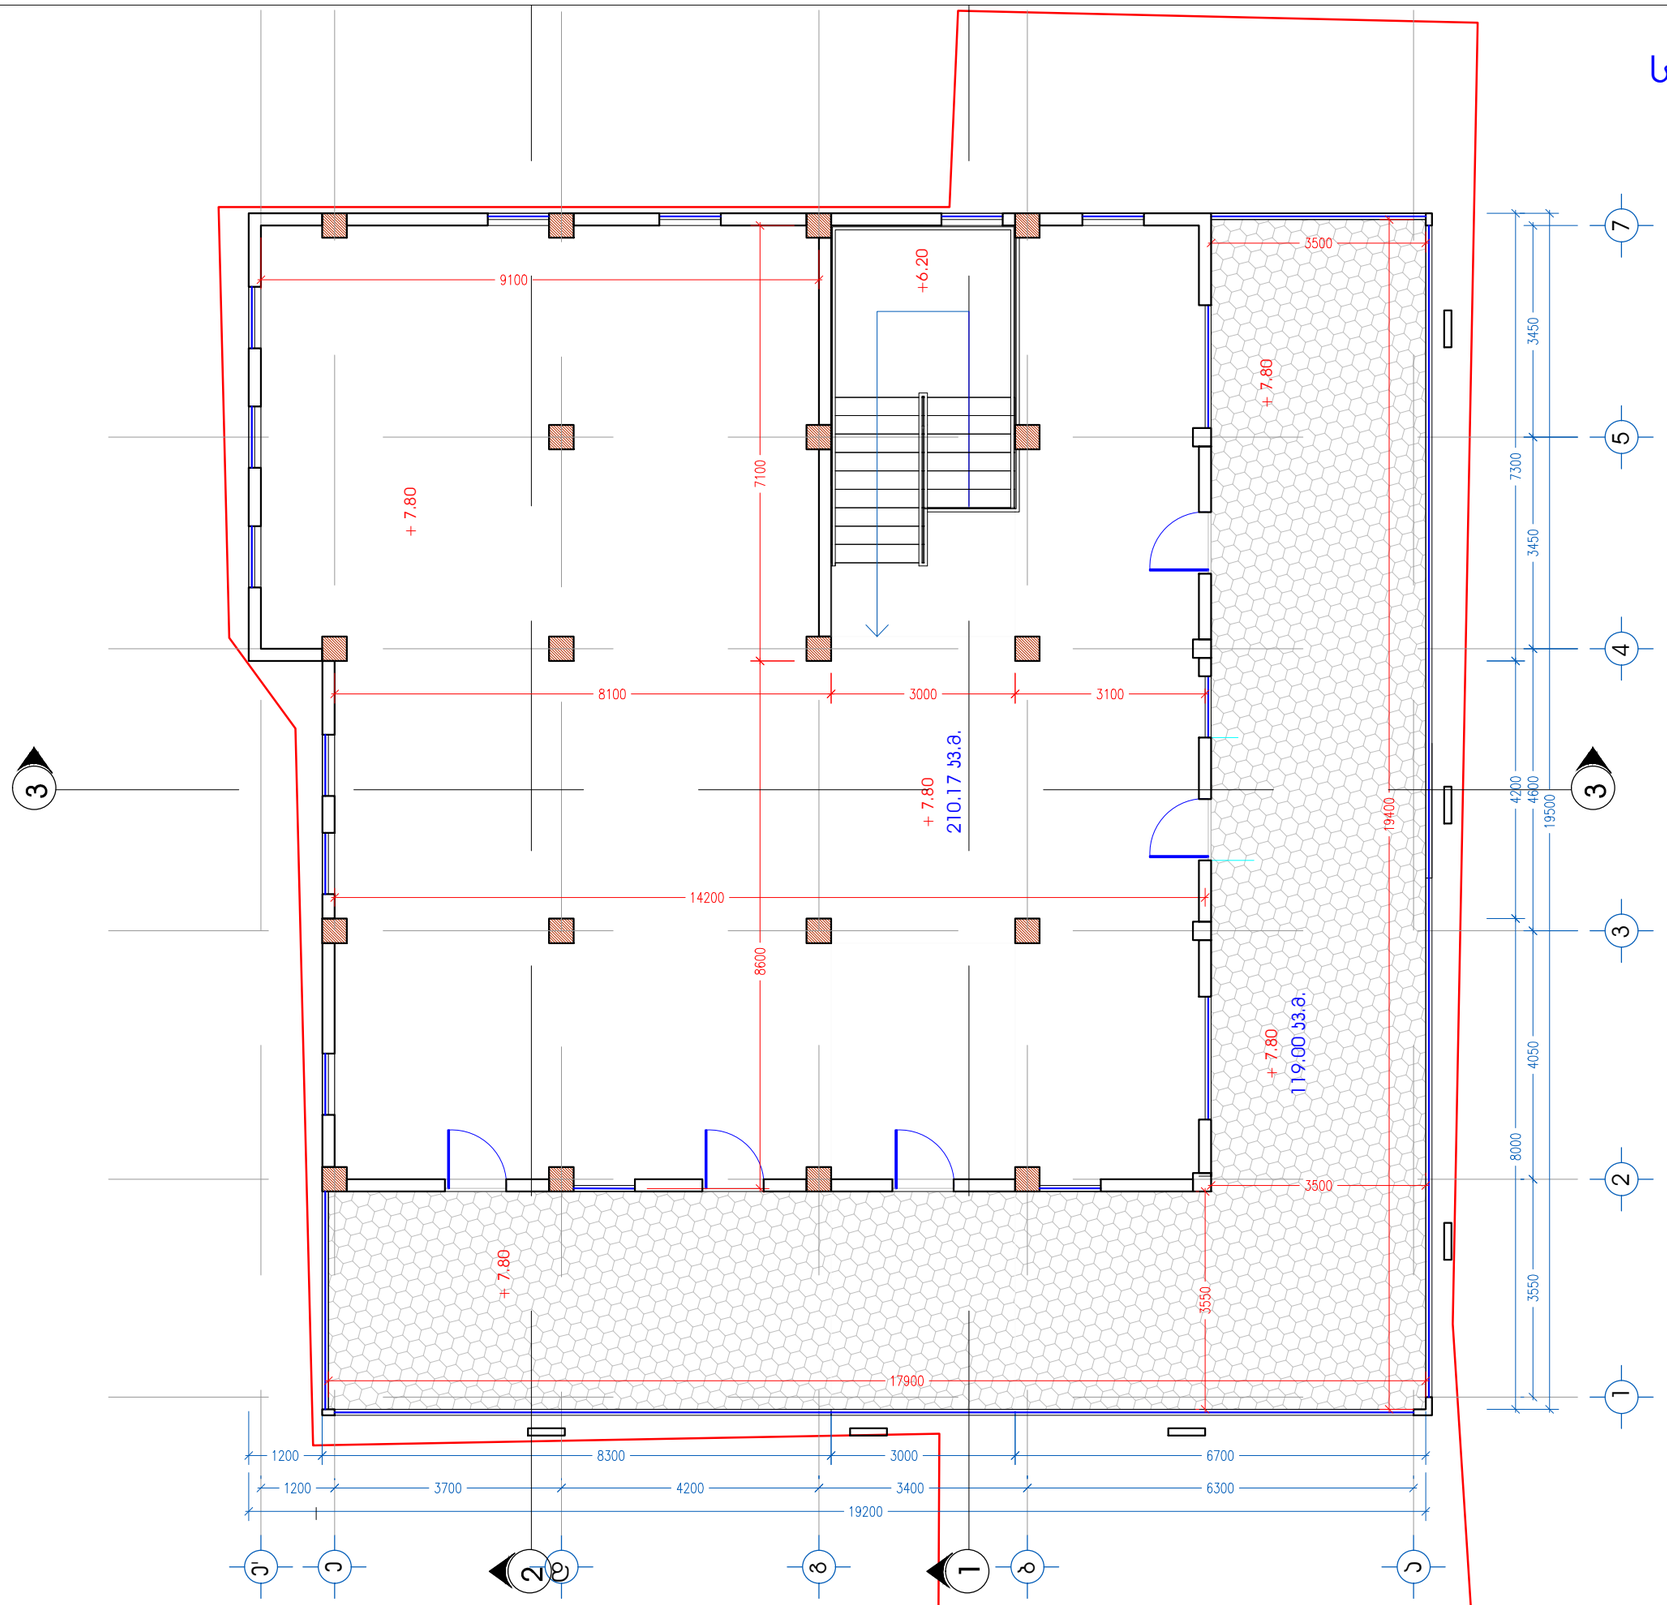

საერთო ფართობი
344.40 კვ.მ.

კომერციული ფართობი
210.17 კვ.მ.

საზაფხულო ფართობი
119.00 კვ.მ.

კიბის უჯრედის ფართობი
15.40 კვ.მ.

სართულის მოშენების ფართობი
359.77 კვ.მ.

შ.პ.ს. სამგორი
სავაჭრო ცენტრი

დირექტორი		ნ. ნამორაძე
პრ.მთ.არქიტ.		მ. ჯაჯანაძე
პრ.შესრულა		მ. ჯაჯანაძე
მთავ. კონსტრ.		მ. საჯაია

მისამართი. ქ. თბილისი, გზატკეცილი ახალთი, მეტრო სამგორის ზედა ამოსასვლელის მიმდებარედ ნაკვ. № 10/041

არქიტექტურული ნაწილი

შ.პ.ს. სამგორი სავაჭრო ცენტრი	სტადია	ფურცლების	ფურცლის/ჯამ.	შენიშვნა
	პრ.			

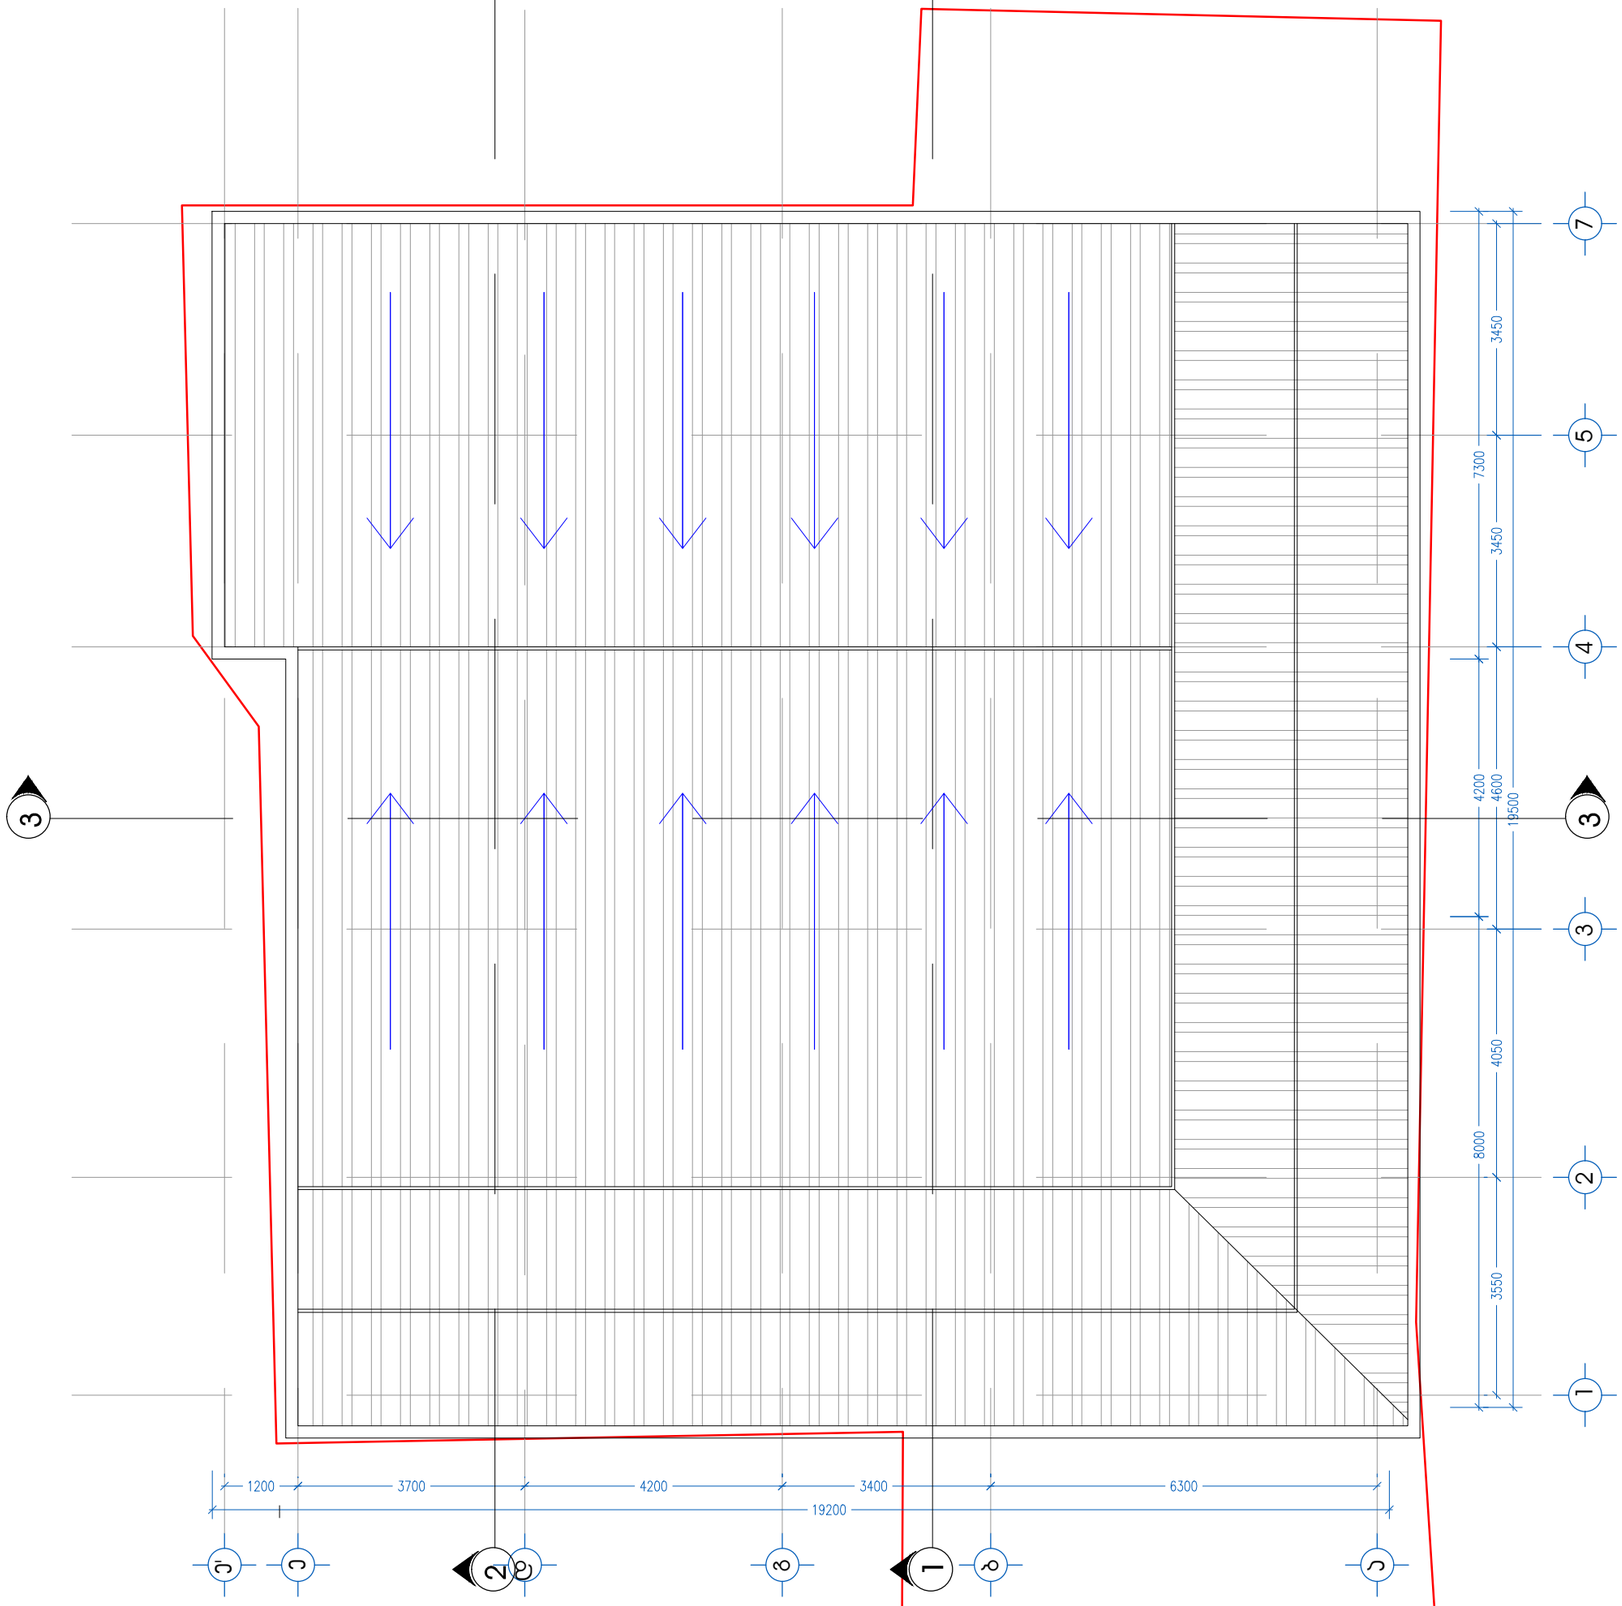

e' e
d

g

b

a

1 2

3

4

5 7

S.p.s. samgori

დირექტორი
პრ.მთ.არქიტ.
პრ.შეასრულა

ნ. ნამორაძე
მ. კაპანაძე

მთავ. კონსტრ.

მ. კაპანაძე

მისამართი. ქ. თბილისი, გზატკეცილი კახეთი,
მეტრო სამგორის ზედა ამოსასვლელის

მიმდებარედ ნაკვ. # 10/041 სტადია ფურცელი ფურც.რაოდ. მაშტაბი

pr.

m. sajaia

S.p.s. samgori
სავაჭრო ცენტრი

გადახურვის გეგმა მ 1:100