ფასადი A-D ღერძებში



1:100

პროექტი

ქ.თბილისი, შატბერაშვილის ქ. ჩიხი II, მრავალბინიანი საცხოვრებელი სახლი

დამკვეთი

შ.პ.ს"ჯორჯთაუნი"

მთავარი არქიტექტორი

კ.გიორგაძე

დამხმარე არქიტექტორი

გ.გიორგაძე

ექსპლიკაცია



შენიშვნები:

ნახაზების საპროექტო შენობის პირობითი ნიშნული "0" შეესაბამება აბსოლუტურ ნიშნულს +538.3 მეტრს

ნახაზების ზომები მოცემულია მეტრებში

მშენებლობის დროს ნებისმიერი ცვლილება შეთანხმდეს პროექტის ავტორთან

დოკუმენტი დაცულია საავტორო უფლებით და მისი ნებისმიერი ფორმით გამრავლება,კოპირება ან გავრცელება იკრძალება შესაბამისი კანონით

პირობითი ნიშნები

კედელი

ნაკვეთის საზღვარი

არქიტექტურული ნიშნული

ჭრილი სიმბოლო

ფასადის სიმბოლო

არქიტექტურული ნაწილი

ს.კ 01.14.11.059.054

ნახაზები


შეთანხმებულია დამკვეთთან

ხელმოწერა

ფასადი A-D ღერძებში

სტადია	პროექტი	მასშტაბი	1:100
ნახაზი		გვერდი	
ფორმატი	A-2		
თარიღი			

ფასადი 6-1 ღერძებში

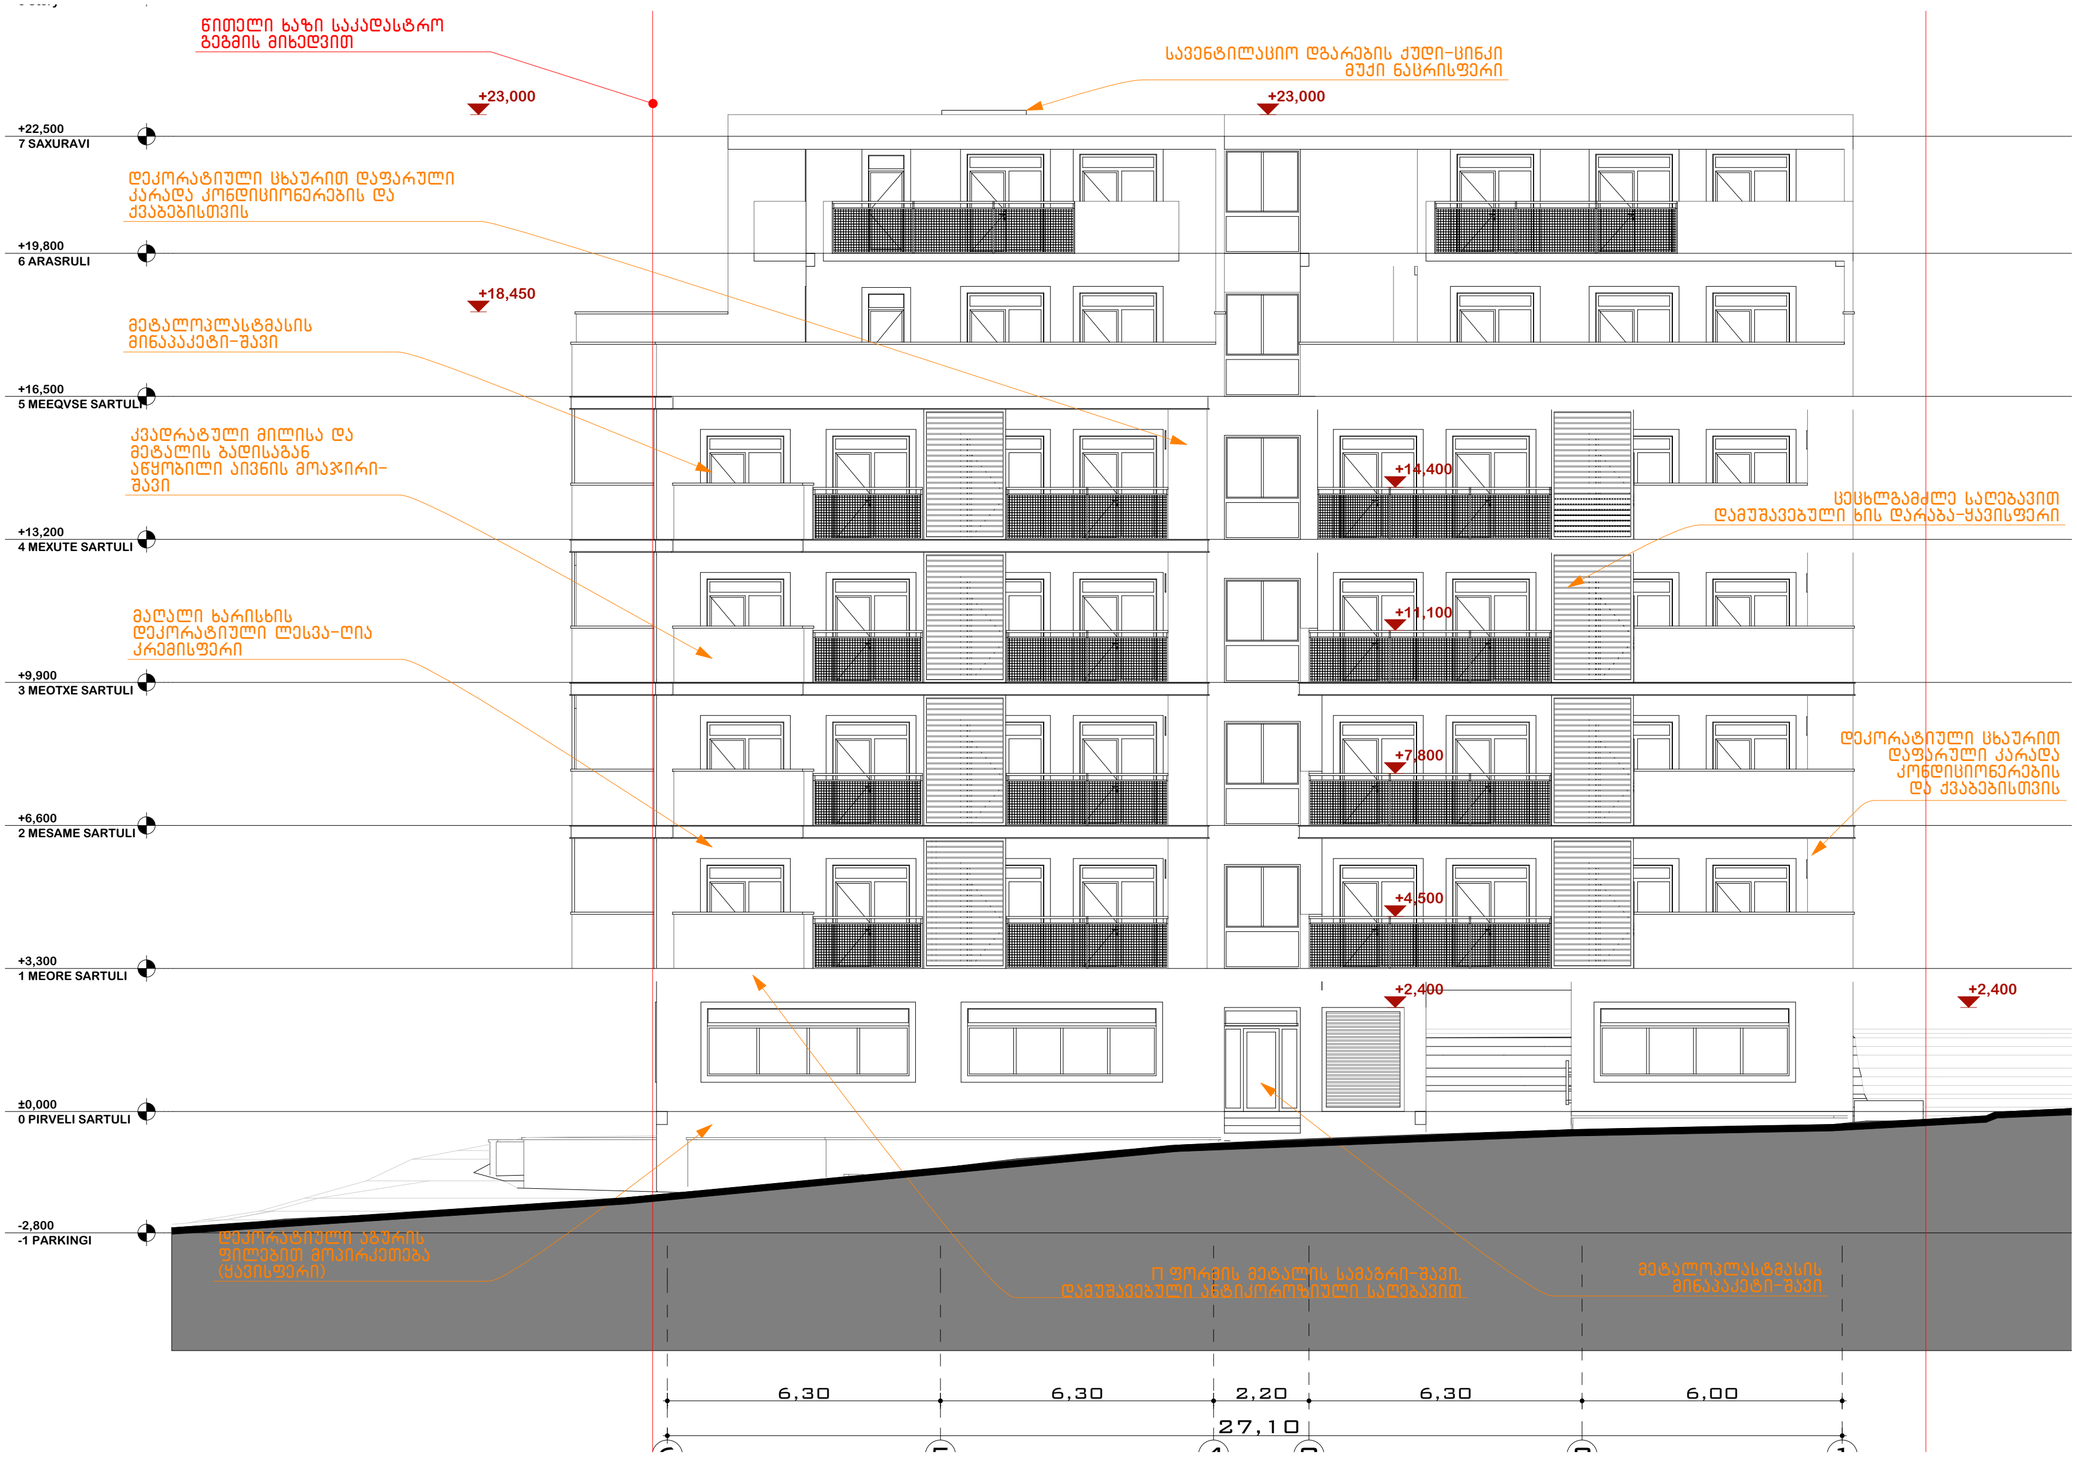

1:100

პროექტი

ქ.თბილისი, შატბერაშვილის ქ. ჩიხი II, მრავალბინიანი საცხოვრებელი სახლი

დამკვეთი

შ.პ.ს"ჯორჯთაუნი"

მთავარი არქიტექტორი

კ.გიორგაძე

დამხმარე არქიტექტორი

გ.გიორგაძე

ექსპლიკაცია



შენიშვნები:

ნახაზების საპროექტო შენობის პირობითი ნიშნული "0" შეესაბამება აბსოლუტურ ნიშნულს +538.3 მეტრს

ნახაზების ზომები მოცემულია მეტრებში

მშენებლობის დროს ნებისმიერი ცვლილება შეთანხმდეს პროექტის ავტორთან

დოკუმენტი დაცულია საავტორო უფლებით და მისი ნებისმიერი ფორმით გამრავლება,კოპირება ან გავრცელება იქრძალება შესაბამისი კანონით

პირობითი ნიშნები

კედელი

ნაკვეთის საზღვარი

არქიტექტურული ნიშნული

ჭრილი სიმბოლო

ფასადის სიმბოლო

არქიტექტურული ნაწილი

ს.კ 01.14.11.059.054


ნახაზები

შეთანხმებულია დამკვეთთან — ხელმოწერა

ფასადი 6-1 ღერძებში

სტადია	პროექტი	მასშტაბი	1:100
ნახაზი		გვერდი	
ფორმატი	A-2		
თარიღი			

ფასადი D-A ღერძებში

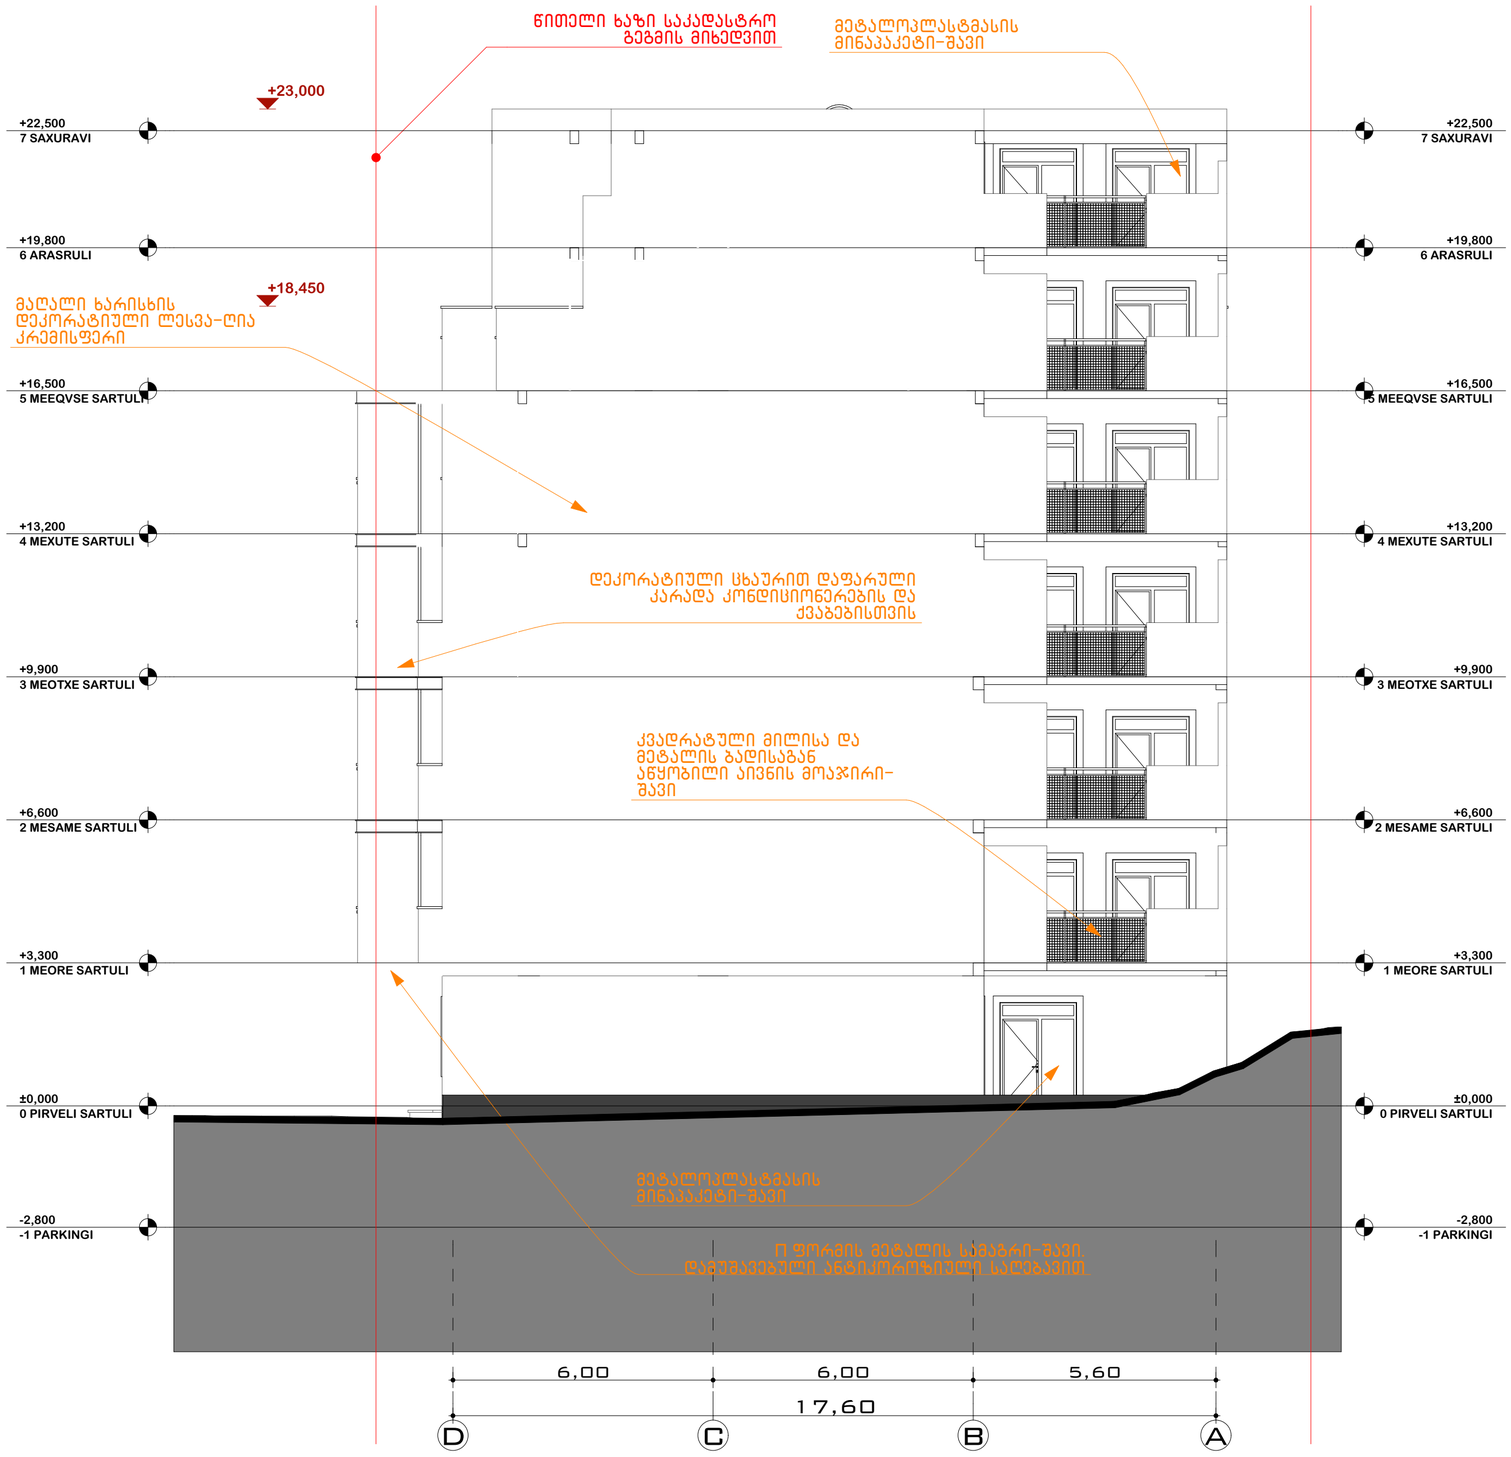

პროექტი

ქ.თბილისი, შატბერაშვილის ქ. ჩიხი II, მრავალბინიანი საცხოვრებელი სახლი

დამკვეთი

შ.პ.ს"ჯორჯთაუნი"

Georgetown

მთავარი არქიტექტორი

კ.ბიორგაძე

დამხმარე არქიტექტორი

გ.ბიორგაძე

ექსპლიკაცია



შენიშვნები:

ნახაზების საპროექტო შენობის პირობითი ნიშნული "0" შეესაბამება აბსოლუტურ ნიშნულს +538.3 მეტრს

ნახაზების ზომები მოცემულია მეტრებში

მშენებლობის დროს ნებისმიერი ცვლილება შეთანხმდეს პროექტის ავტორთან

დოკუმენტი დაცულია საავტორო უფლებით და მისი ნებისმიერი ფორმით გამრავლება,კოპირება ან გავრცელება იქრძალება შესაბამისი კანონით

პირობითი ნიშნები

- კედელი
- ნაკვეთის საზღვარი
- არქიტექტურული ნიშნული
- ჭრილი სიმბოლო
- ფასადის სიმბოლო

არქიტექტურული ნაწილი

ს.კ 01.14.11.059.054

ნახაზები


შეთანხმებულია დამკვეთთან

ხელმოწერა

ფასადი D-A ღერძებში

სტადია	პროექტი	მასშტაბი	1:100
ნახაზი		გვერდი	
ფორმატი	A-2		
თარიღი			

ფასადი 1-6 ღერძებში

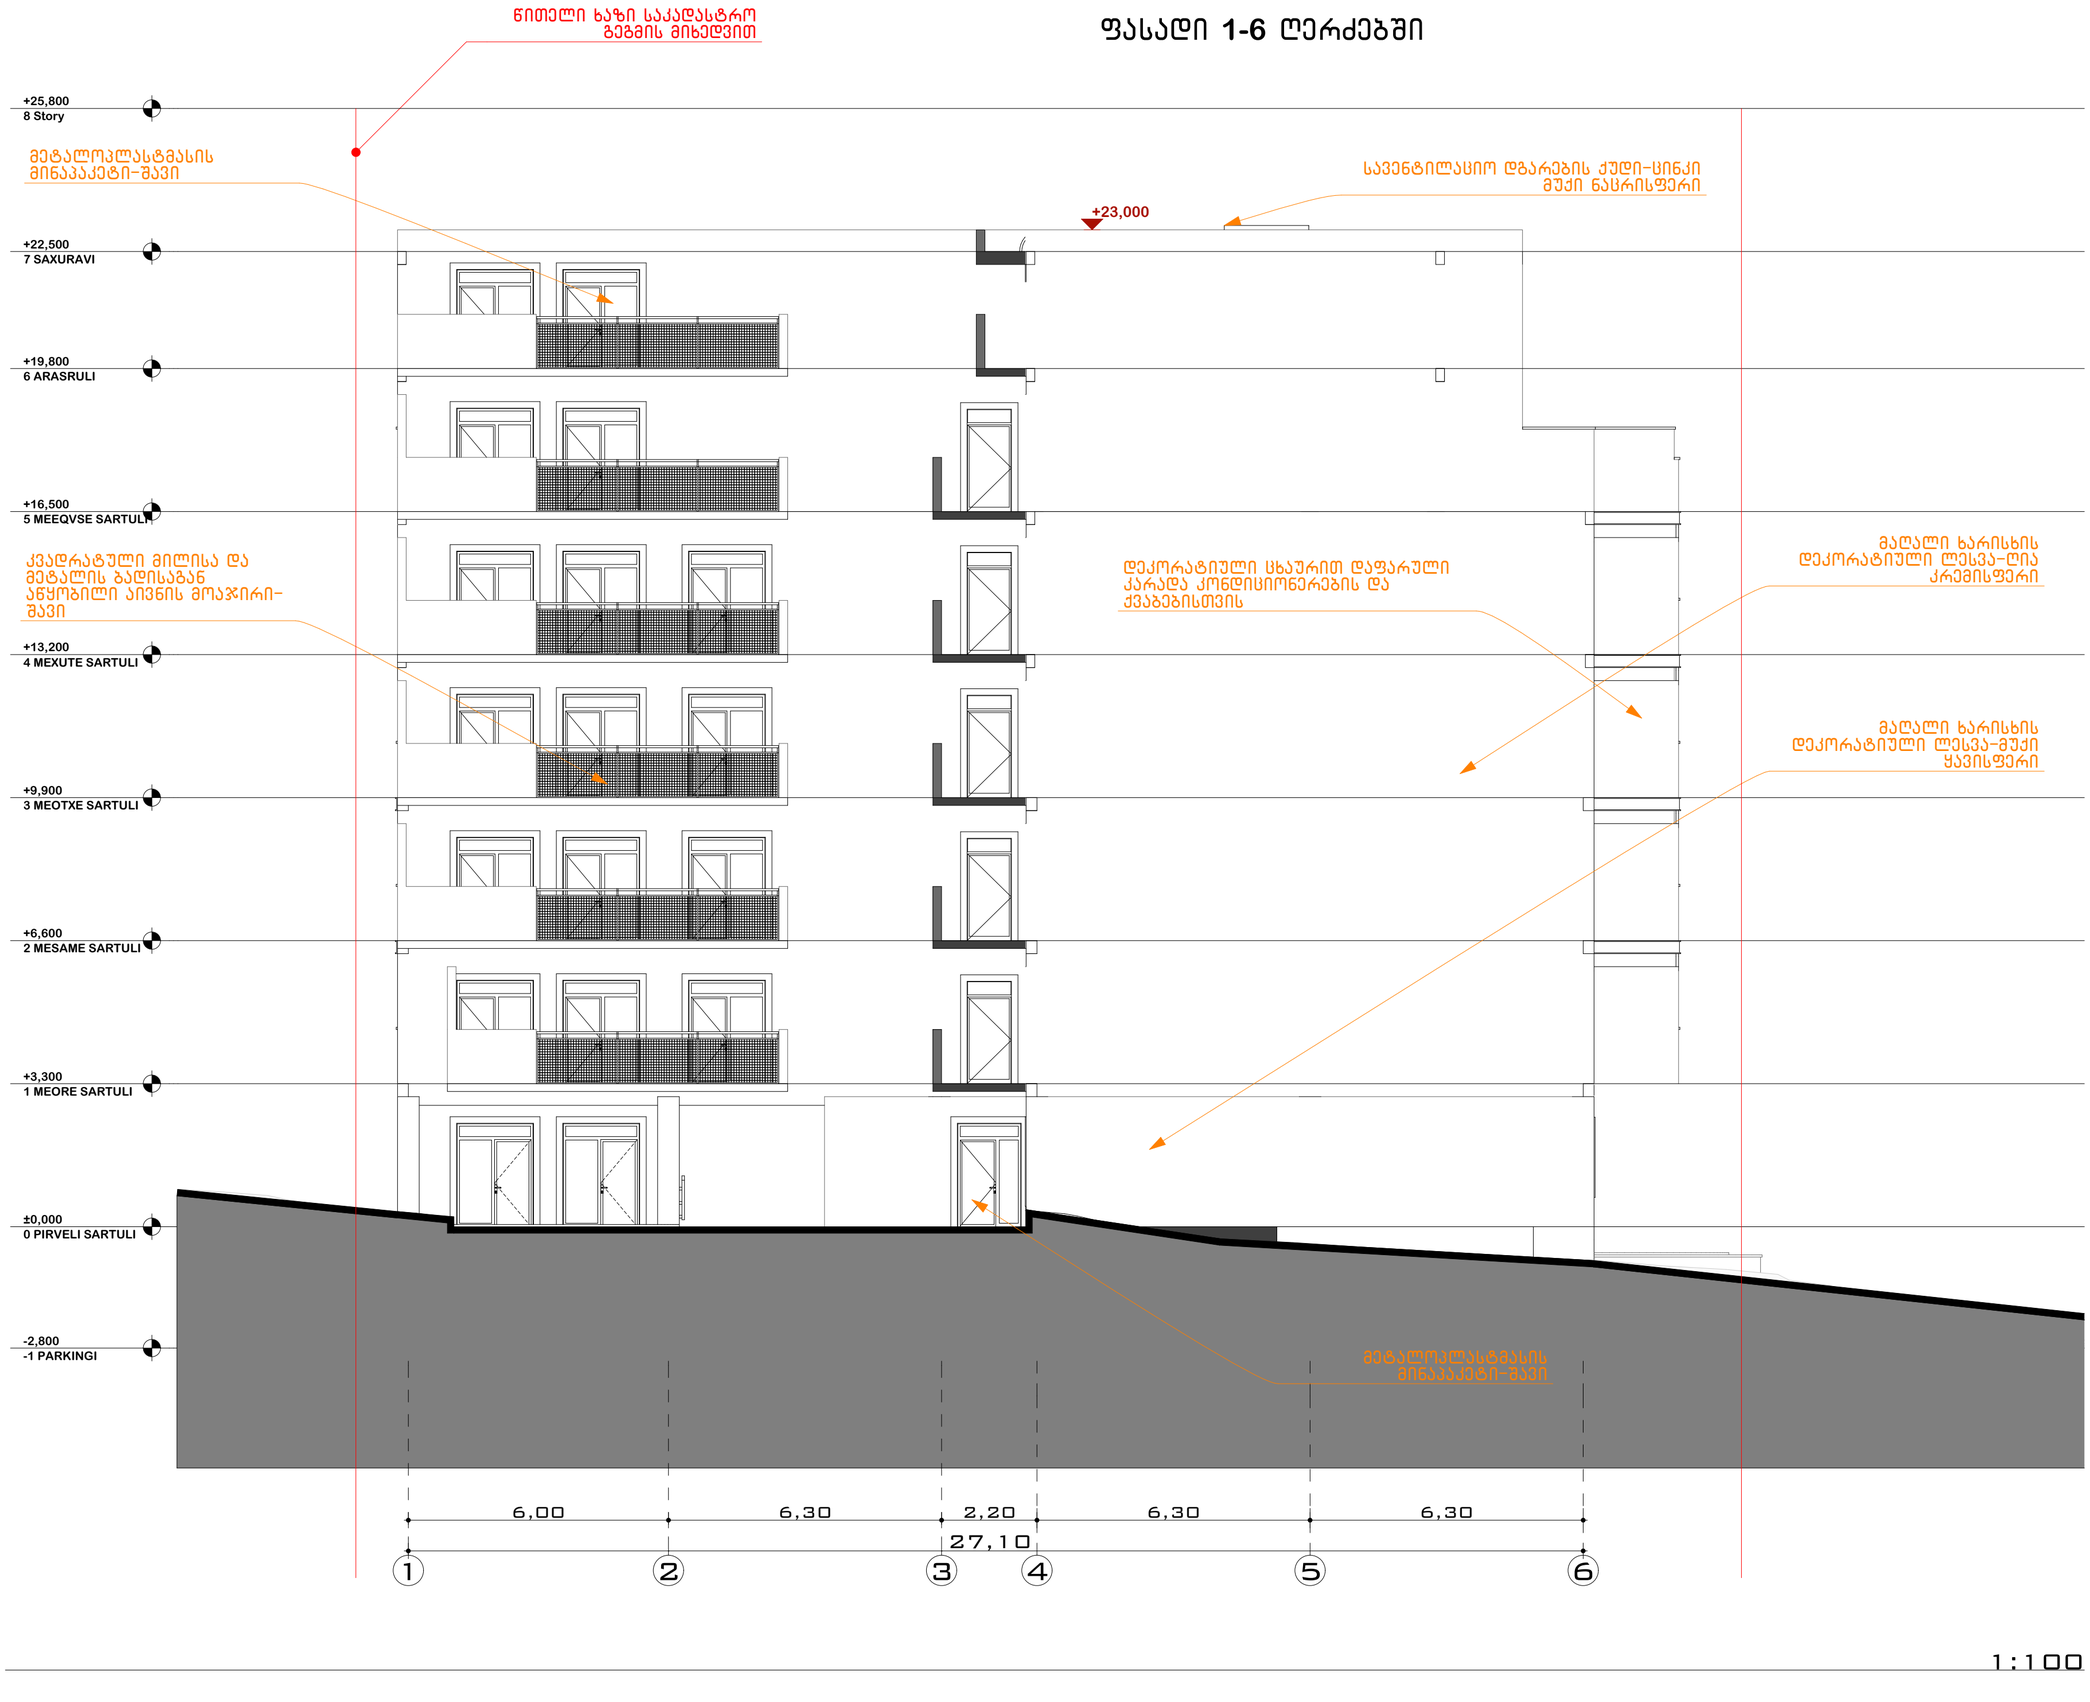

1:100

პროექტი

ქ.თბილისი, შატბერაშვილის ქ. ჩიხი II, მრავალბინიანი საცხოვრებელი სახლი

დამკვეთი

შ.პ.ს''ჯორჯთაუნი''

მთავარი არქიტექტორი

კ.გიორგაძე

დამხმარე არქიტექტორი

გ.გიორგაძე

ექსპლიკაცია



შენიშვნები:

ნახაზების საპროექტო შენობის პირობითი ნიშნული ''0'' შეესაბამება აბსოლუტურ ნიშნულს +538.3 მეტრს

ნახაზების ზომები მოცემულია მეტრებში

მშენებლობის დროს ნებისმიერი ცვლილება შეთანხმდეს პროექტის ავტორთან

დოკუმენტი დაცულია საავტორო უფლებით და მისი ნებისმიერი ფორმით გამრავლება,კოპირება ან გავრცელება იქრძალება შესაბამისი კანონით

პირობითი ნიშნები

კედელი

ნაკვეთის საზღვარი

არქიტექტურული ნიშნული

ჭრილი სიმბოლო

ფასადის სიმბოლო

არქიტექტურული ნაწილი

ს.კ 01.14.11.059.054

ნახაზები

შეთანხმებულია დამკვეთთან

ხელმოწერა

ფასადი 1-6

სტადია	პროექტი	მასშტაბი	1:100
ნახაზი		გვერდი	
ფორმატი	A-2		
თარიღი			