
ავტოსადგომების სართულის გეგმა -2.80 ნიშნულზე

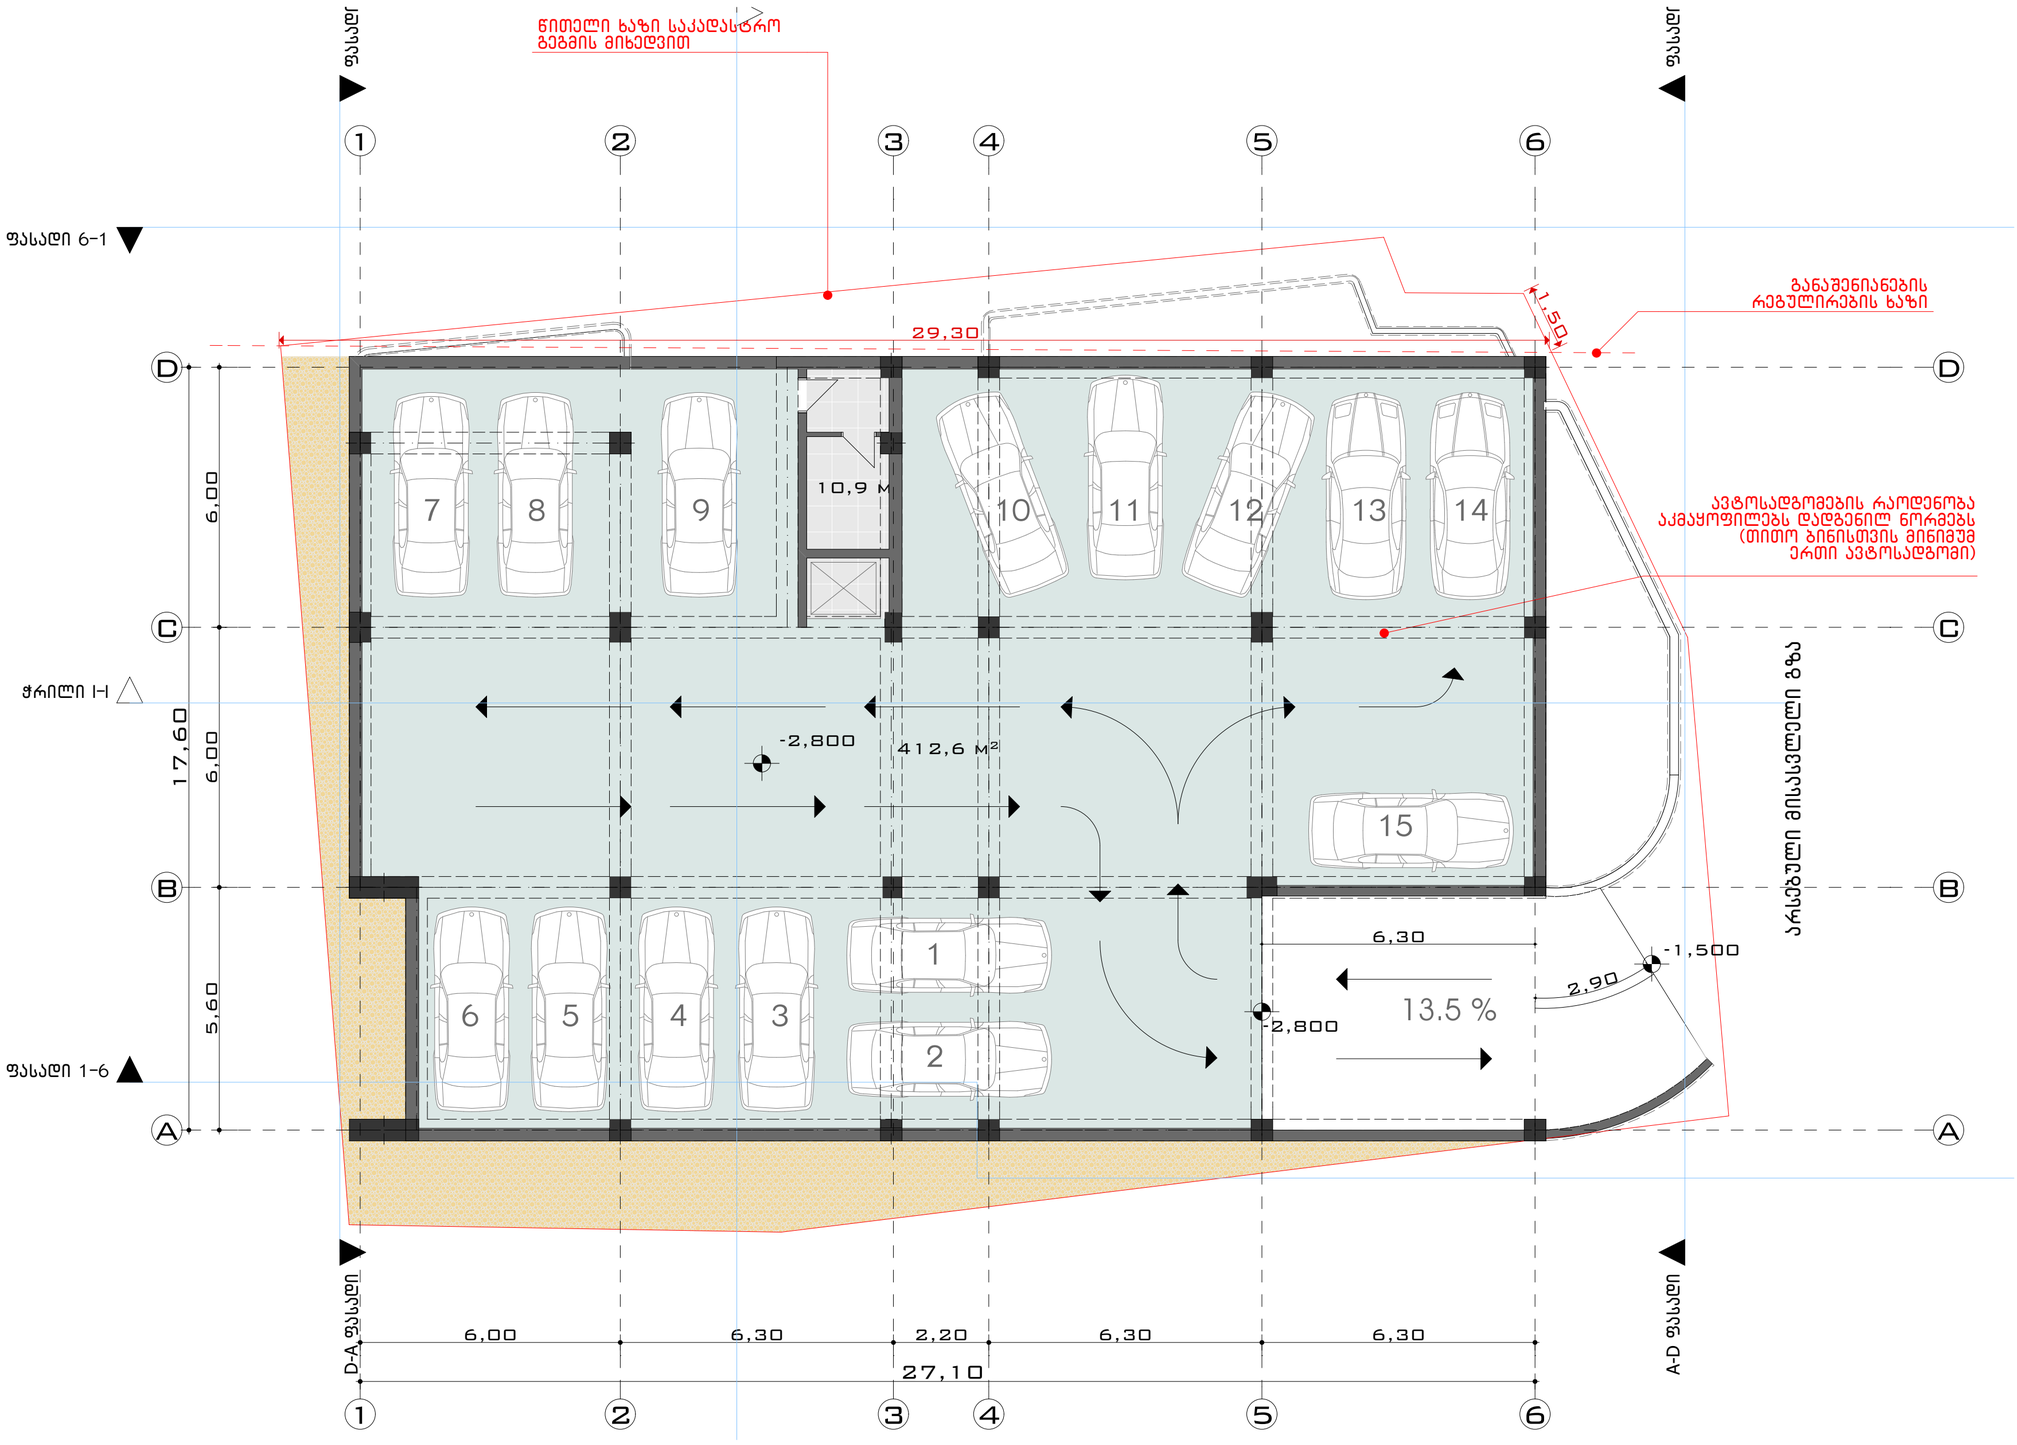

პროექტი

ქ.თბილისი, შატბერაშვილის ქ. ჩიხი II, მრავალბინიანი საცხოვრებელი სახლი

დამკვეთი

შ.პ.ს"ჯორჯთაუნი"

მთავარი არქიტექტორი

კ.გიორგაძე

დამხმარე არქიტექტორი

გ.გიორგაძე

ექსპლიკაცია



შენიშვნები:

ნახაზების საპროექტო შენობის პირობითი ნიშნული "0" შეესაბამება აბსოლუტურ ნიშნულს +538.3 მეტრს

ნახაზების ზომები მოცემულია მეტრებში

მშენებლობის დროს ნებისმიერი ცვლილება შეთანხმდეს პროექტის ავტორთან

დოკუმენტი დაცულია საავტორო უფლებით და მისი ნებისმიერი ფორმით გამრავლება,კოპირება ან გავრცელება იქრძალება შესაბამისი კანონით

პირობითი ნიშნები

- კედელი
- ნაკვეთის საზღვარი
- არქიტექტურული ნიშნული
- ჭრილი სიმბოლო
- ფასადის სიმბოლო

არქიტექტურული ნაწილი

ს.კ 01.14.11.059.054

ნახაზები

შეთანხმებულია დამკვეთთან — ხელმოწერა

ავტოსადგომების სართულის გეგმა

სტადია	პროექტი	მასშტაბი	1:100
ნახაზი		გვერდი	
ფორმატი	A-2		
თარიღი			

პირველი სართულის გეგმა 0.00 ნიშნულზე



პროექტი

ქ.თბილისი, შატბერაშვილის ქ. ჩიხი II, მრავალბინიანი საცხოვრებელი სახლი

დამკვეთი

შ.პ.ს''ჯორჯთაუნი''

Georgetown

მთავარი არქიტექტორი

კ.გიორგაძე

დამხმარე არქიტექტორი

გ.გიორგაძე

ექსპლიკაცია



შენიშვნები:

ნახაზების საპროექტო შენობის პირობითი ნიშნული ''0'' შეესაბამება აბსოლუტურ ნიშნულს +538.3 მეტრს

ნახაზების ზომები მოცემულია მეტრებში

მშენებლობის დროს ნებისმიერი ცვლილება შეთანხმდეს პროექტის ავტორთან

დოკუმენტი დაცულია საავტორო უფლებით და მისი ნებისმიერი ფორმით გამრავლება,კოპირება ან გავრცელება იქრძალება შესაბამისი კანონით

პირობითი ნიშნები

- კედელი
- ნაკვეთის საზღვარი
- არქიტექტურული ნიშნული
- ჭრილი სიმბოლო
- ფასადის სიმბოლო

არქიტექტურული ნაწილი

ს.კ 01.14.11.059.054


ნახაზები

შეთანხმებულია დამკვეთთან — ხელმოწერა

პირველი სართულის გეგმა

სტადია	პროექტი	მასშტაბი	1:100
ნახაზი		გვერდი	
ფორმატი	A-2		
თარიღი			

მეორე სართულის გეგმა +3.30 ნიშნულზე

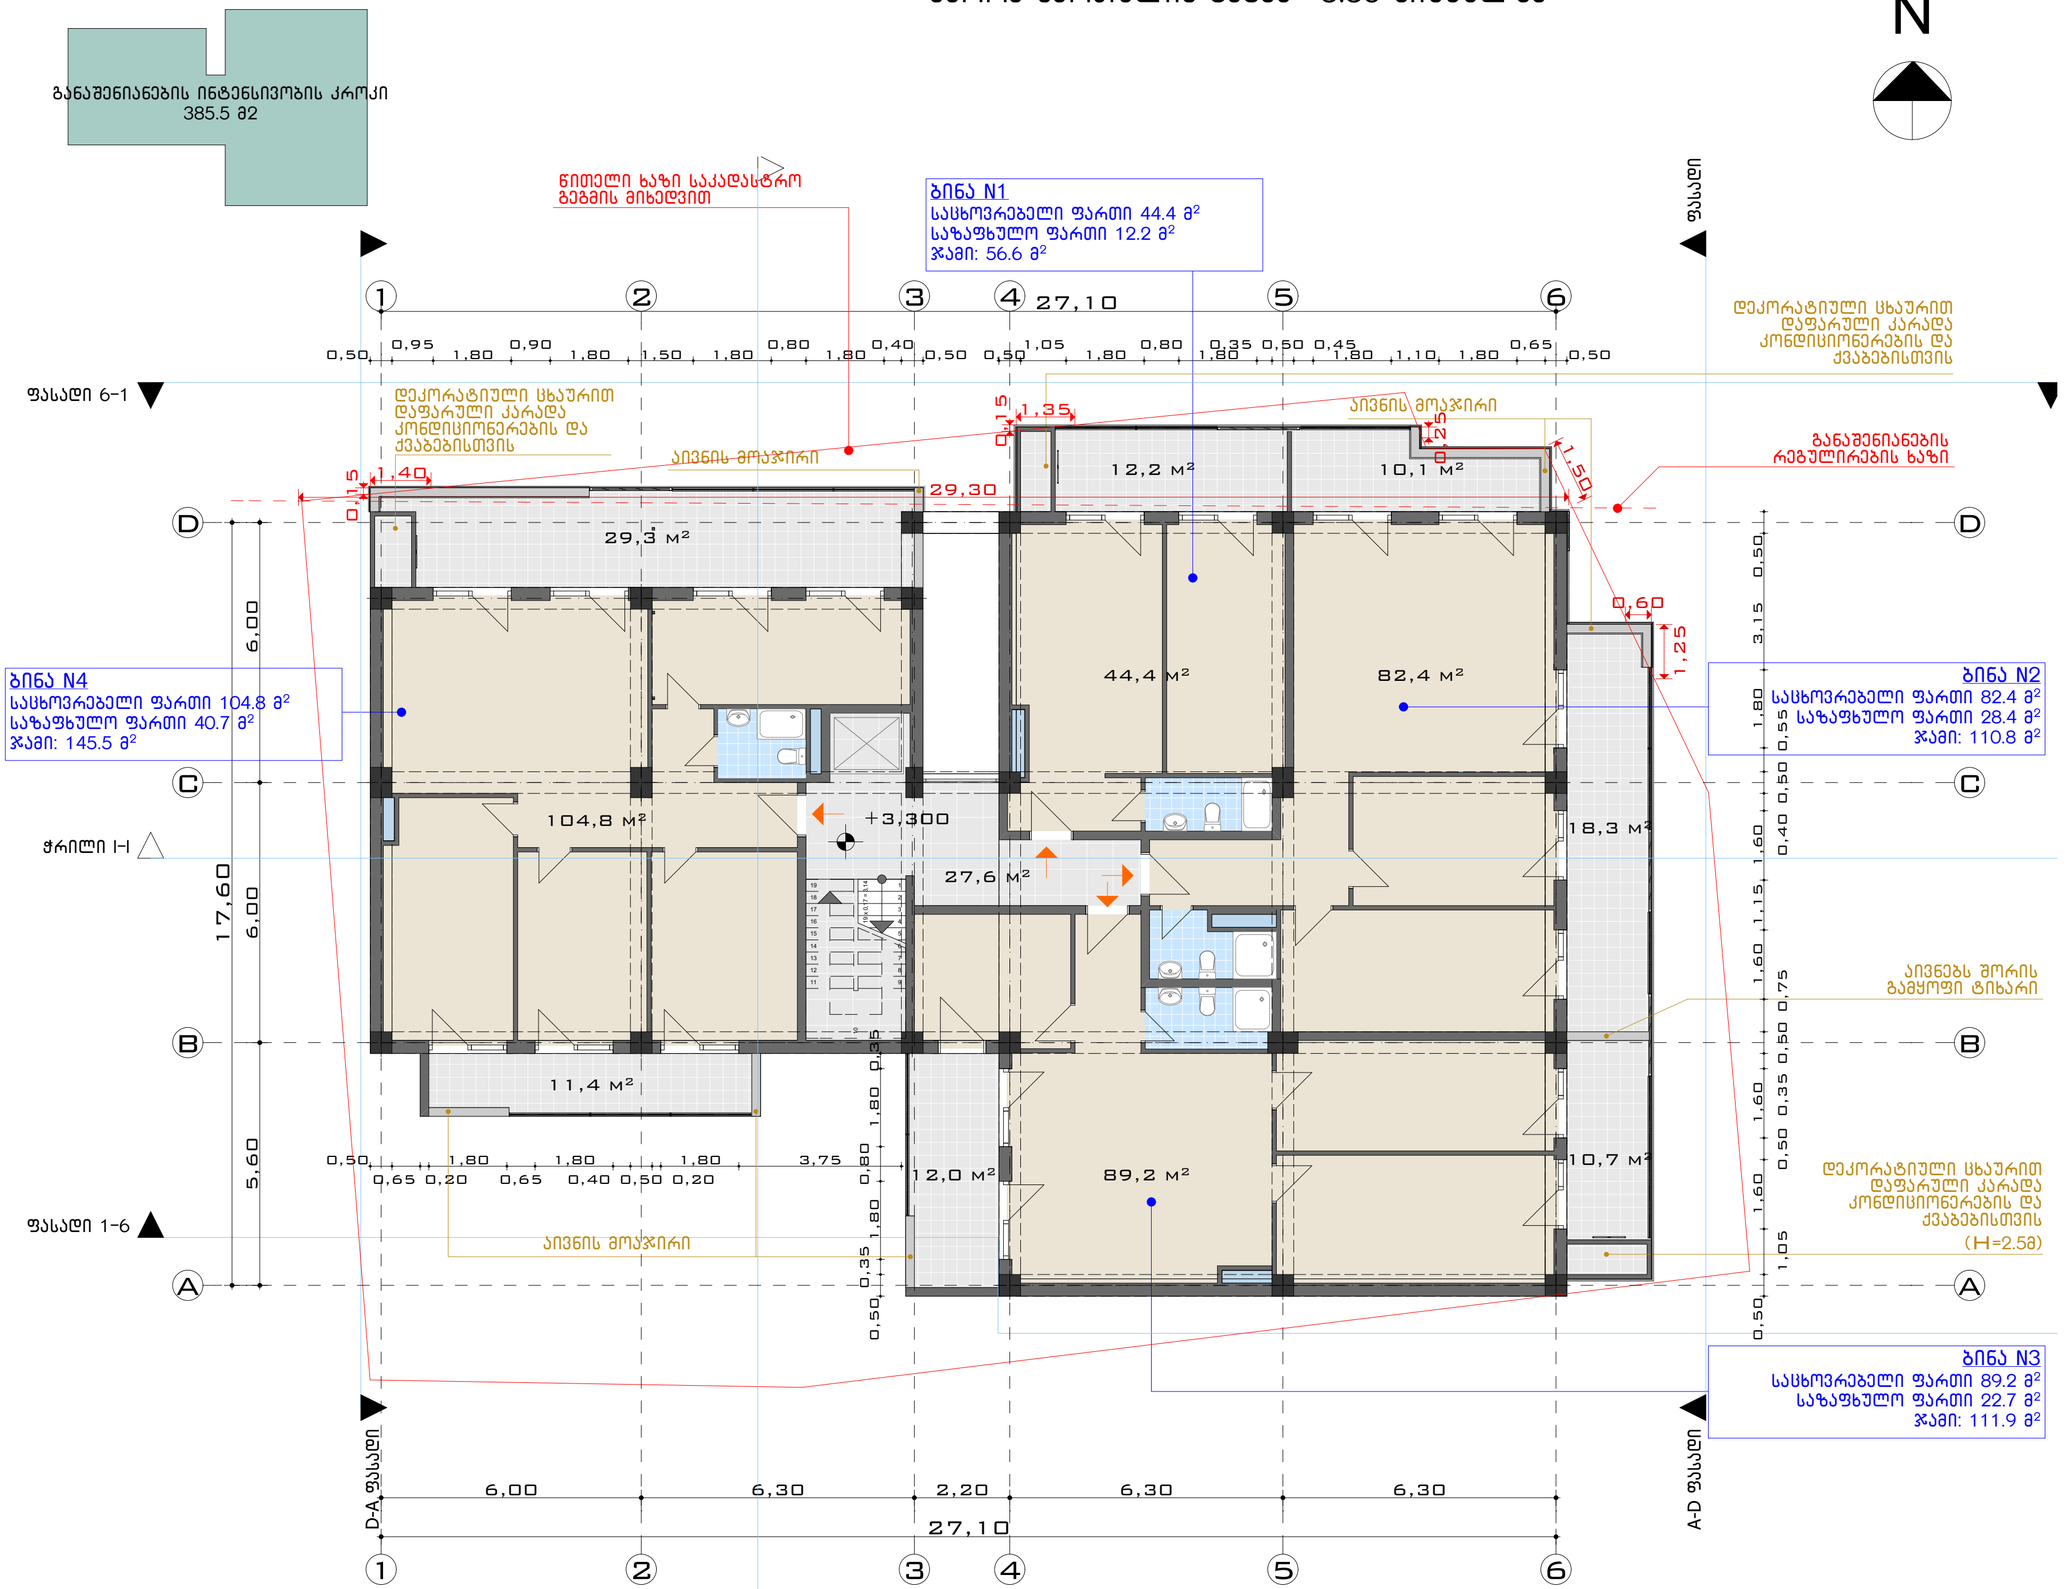

პროექტი

ქ.თბილისი, შატბერაშვილის ქ. ჩიხი II, მრავალბინიანი საცხოვრებელი სახლი

დამკვეთი

შ.პ.ს"ჯორჯთაუნი" Georgetown

მთავარი არქიტექტორი

კ.ბიორგაძე

დამხმარე არქიტექტორი

გ.ბიორგაძე

ექსპლიკაცია



შენიშვნები:

ნახაზების საპროექტო შენობის პირობითი ნიშნული "0" შეესაბამება აბსოლუტურ ნიშნულს +538.3 მეტრს

ნახაზების ზომები მოცემულია მეტრებში

მშენებლობის დროს ნებისმიერი ცვლილება შეთანხმდეს პროექტის ავტორთან

დოკუმენტი დაცულია საავტორო უფლებით და მისი ნებისმიერი ფორმით გამრავლება,კოპირება ან გავრცელება იქრძალება შესაბამისი კანონით

პირობითი ნიშნები

- კედელი
- ნაკვეთის საზღვარი
- არქიტექტურული ნიშნული
- ჭრილი სიმბოლო
- ფასადის სიმბოლო

არქიტექტურული ნაწილი

ს.კ 01.14.11.059.054


ნახაზები

შეთანხმებულია დამკვეთთან — ხელმოწერა

მეორე სართულის გეგმა

სტადია	პროექტი	მასშტაბი	1:100
ნახაზი		გვერდი	
ფორმატი	A-2		
თარიღი			

მესამე სართულის გეგმა +6.60 ნიშნულზე

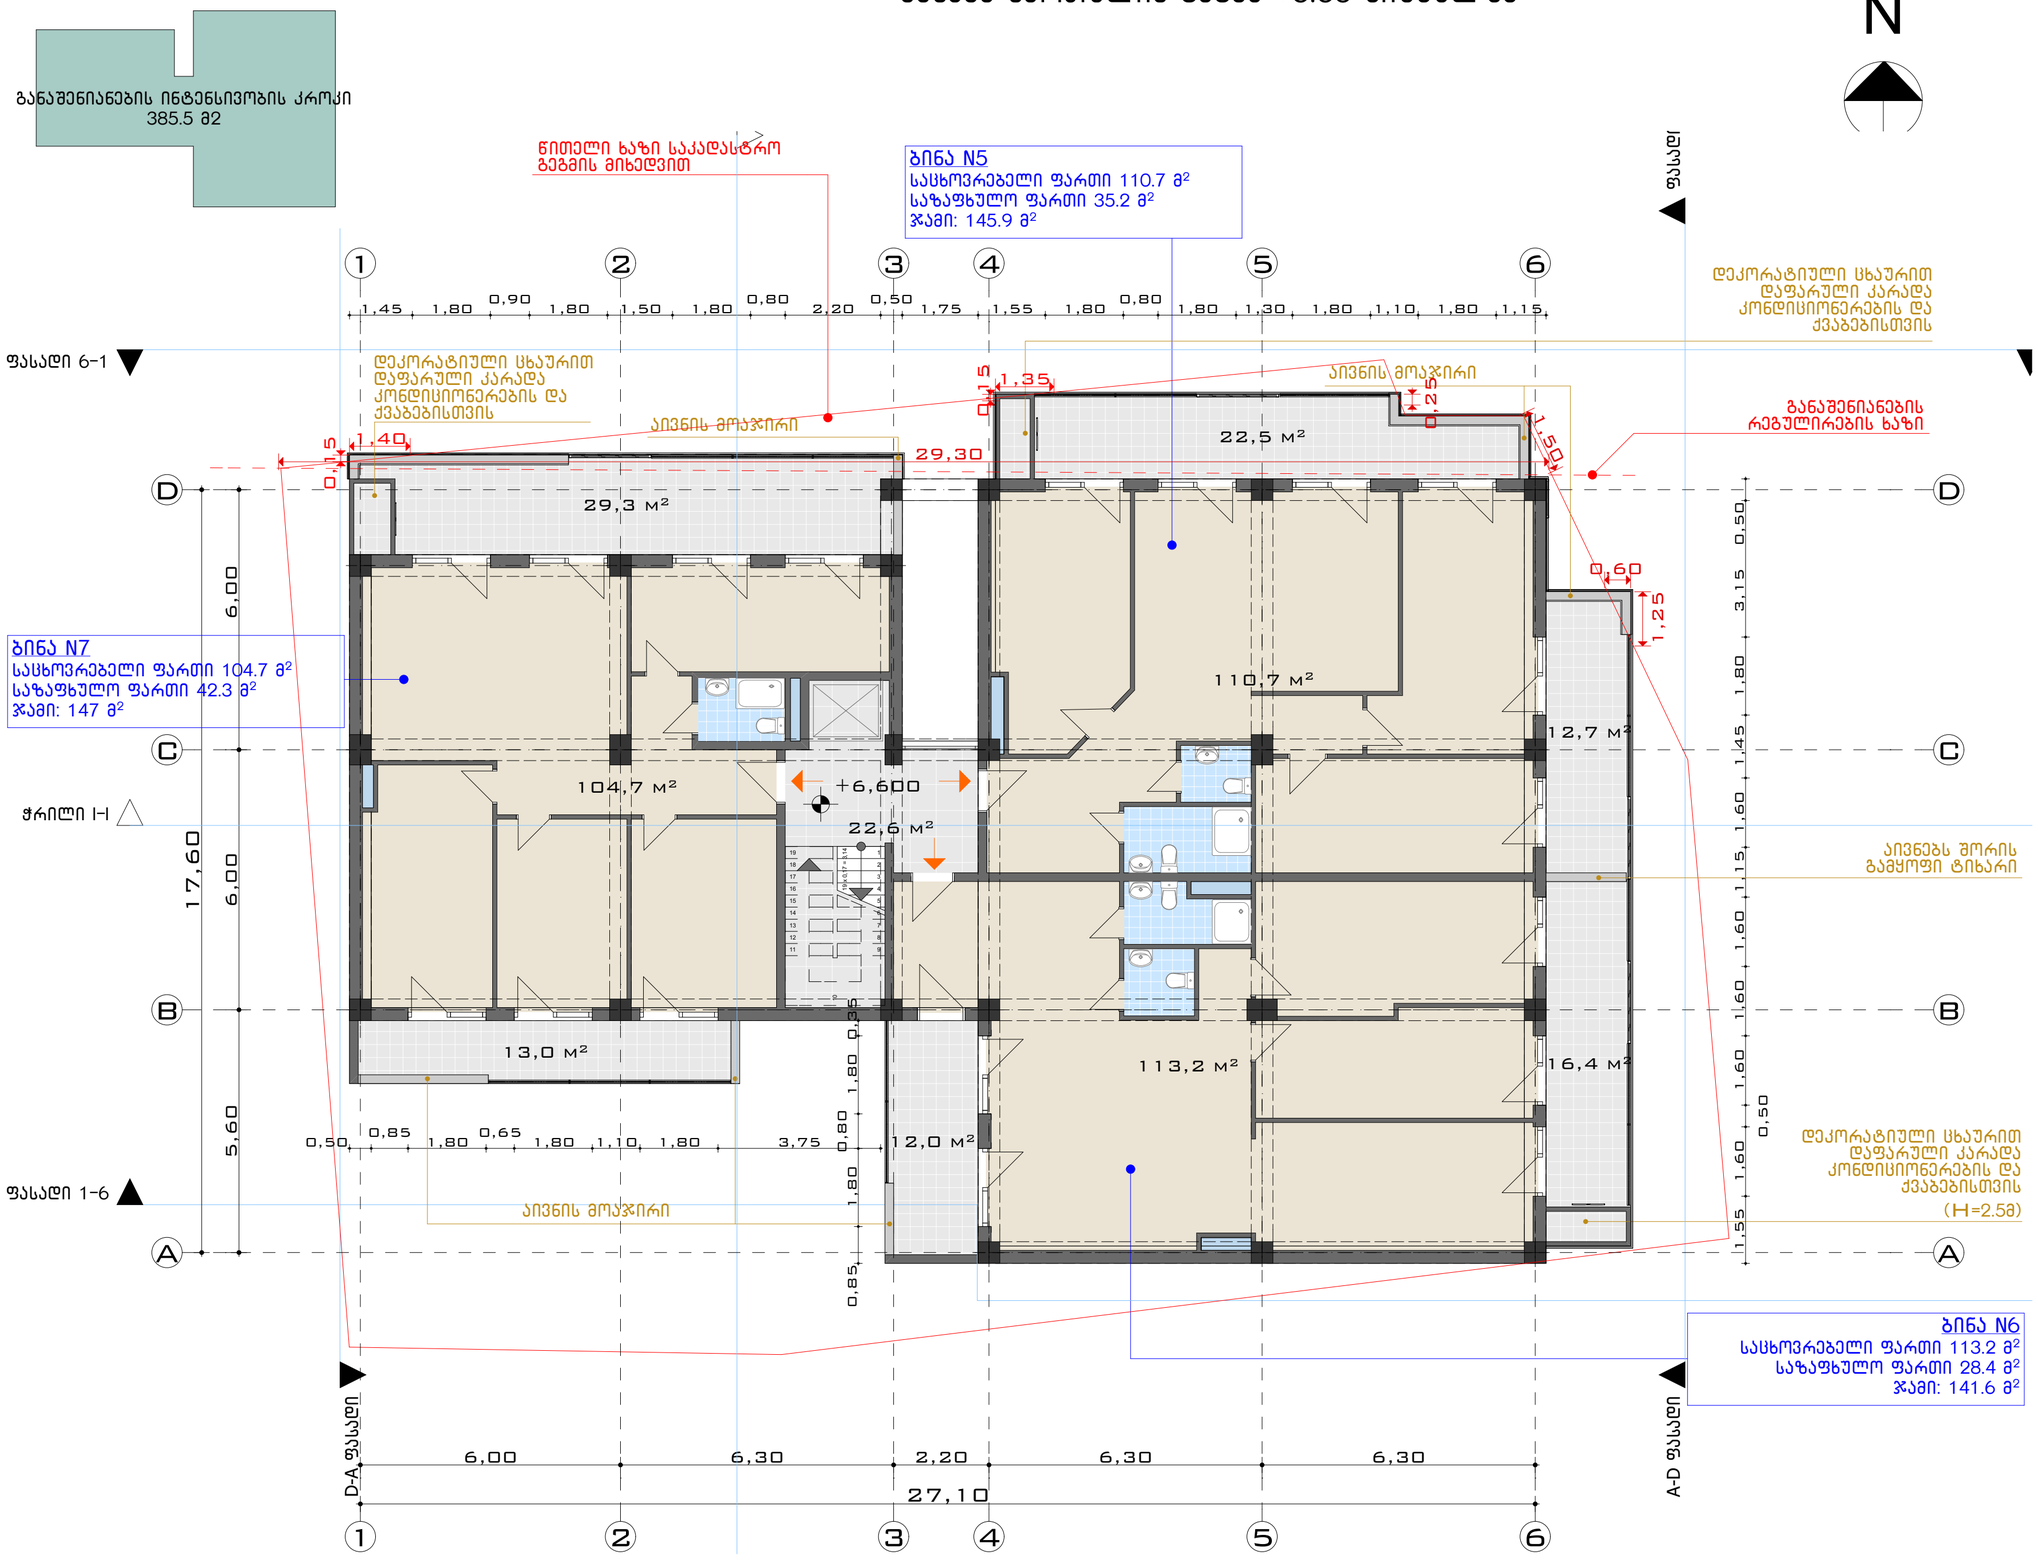

პროექტი

ქ.ონბილისი, შატბერაშვილის ქ. ჩიხი II, მრავალბინიანი საცხოვრებელი სახლი

დამკვეთი

შ.პ.ს"ჯორჯთაუნი" Georgetown

მთავარი არქიტექტორი

კ.ბიორგაძე

დამხმარე არქიტექტორი

გ.ბიორგაძე

ექსპლიკაცია



შენიშვნები:

ნახაზების საპროექტო შენობის პირობითი ნიშნული "0" შეესაბამება აბსოლუტურ ნიშნულს +538.3 მეტრს

ნახაზების ზომები მოცემულია მეტრებში

მშენებლობის დროს ნებისმიერი ცვლილება შეთანხმდეს პროექტის ავტორთან

დოკუმენტი დაცულია საავტორო უფლებით და მისი ნებისმიერი ფორმით გამრავლება,კოპირება ან გავრცელება იქრძალება შესაბამისი კანონით

პირობითი ნიშნები

- კედელი
- ნაკვეთის საზღვარი
- არქიტექტურული ნიშნული
- ჭრილი სიმბოლო
- ფასადის სიმბოლო

არქიტექტურული ნაწილი

ს.კ 01.14.11.059.054

ნახაზები


შეთანხმებულია დამკვეთთან

ხელმოწერა

მესამე სართულის გეგმა

სტადია	პროექტი	მასშტაბი	1:100
ნახაზი		გვერდი	
ფორმატი	A-2		
თარიღი			

მეოთხე სართულის გეგმა +9.90 ნიშნულზე

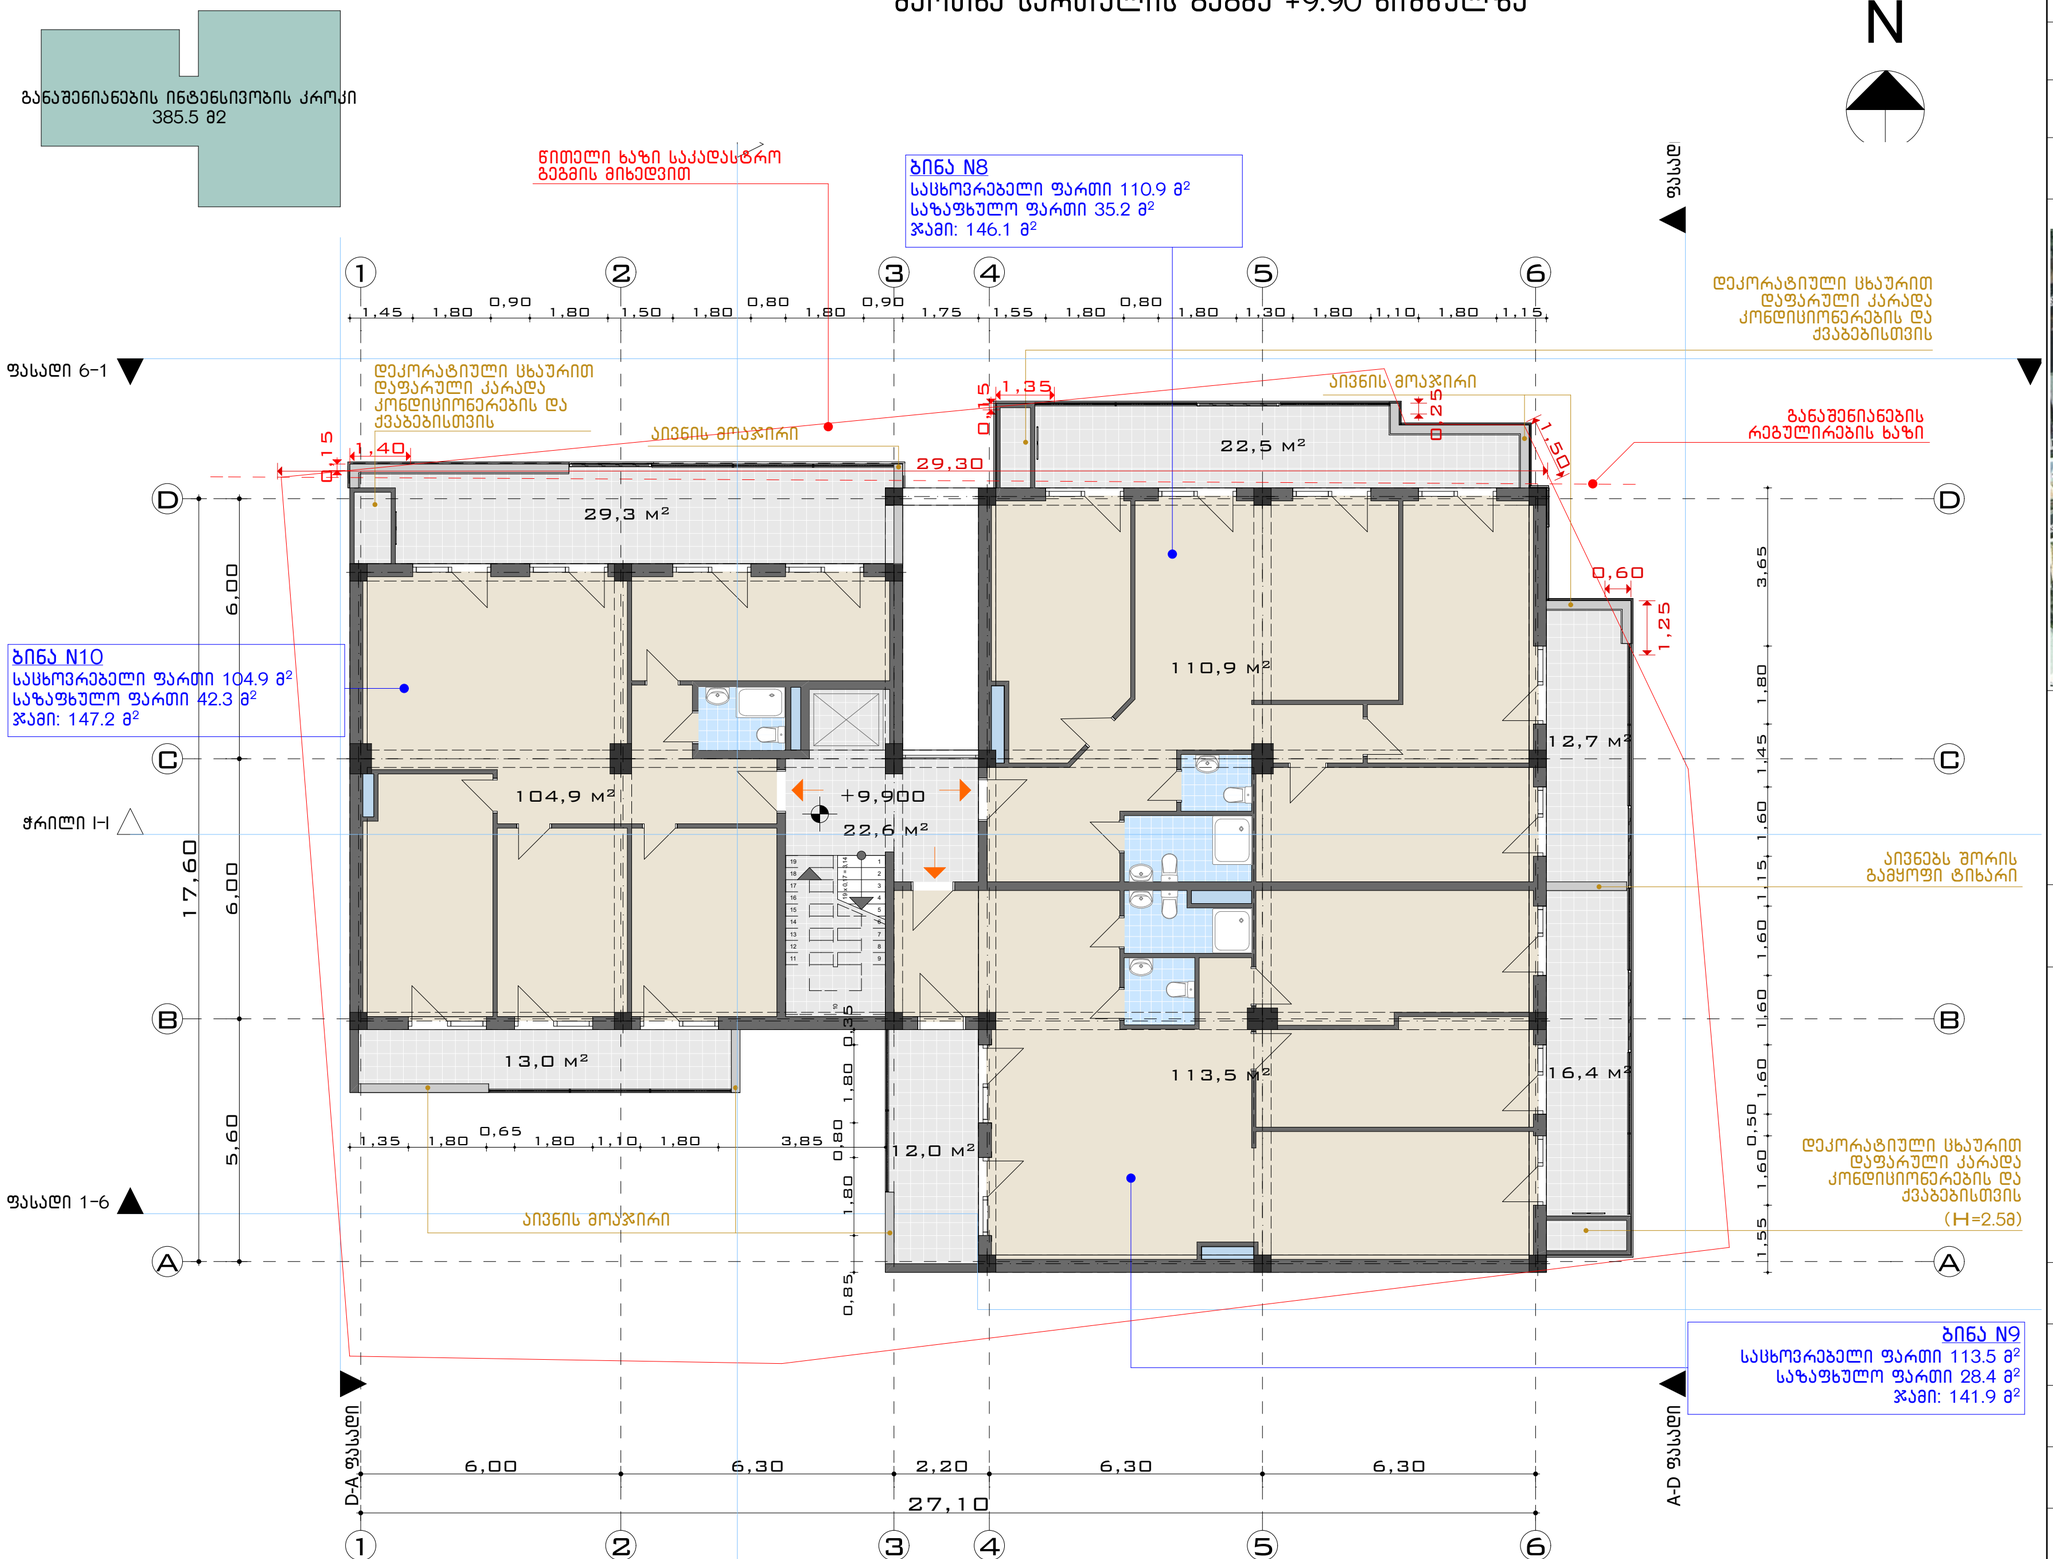

1:100

პროექტი

ქ.თბილისი, შატბერაშვილის ქ. ჩიხი II, მრავალბინიანი საცხოვრებელი სახლი

დამკვეთი

შ.პ.ს"ჯორჯთაუნი"

Georgetown


მთავარი არქიტექტორი

კ.ბიორგაძე

დამხმარე არქიტექტორი

გ.ბიორგაძე

ექსპლიკაცია

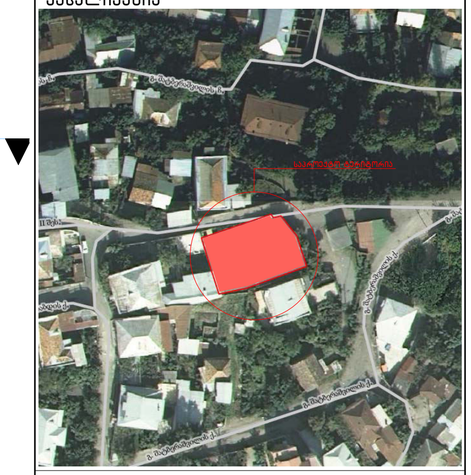

შენიშვნები:

ნახაზების საპროექტო შენობის პირობითი ნიშნული "0" შეესაბამება აბსოლუტურ ნიშნულს +538.3 მეტრს

ნახაზების ზომები მოცემულია მეტრებში

მშენებლობის დროს ნებისმიერი ცვლილება შეთანხმდეს პროექტის ავტორთან

დოკუმენტი დაცულია საავტორო უფლებით და მისი ნებისმიერი ფორმით გამრავლება,კოპირება ან გავრცელება იკრძალება შესაბამისი კანონით

პირობითი ნიშნები

კედელი

ნაკვეთის საზღვარი

არქიტექტურული ნიშნული

ჭრილი სიმბოლო

ფასადის სიმბოლო

არქიტექტურული ნაწილი

ს.კ 01.14.11.059.054

ნახაზები


შეთანხმებულია დამკვეთთან

ხელმოწერა

მეოთხე სართულის გეგმა

სტადია	პროექტი	მასშტაბი	1:100
ნახაზი		გვერდი	
ფორმატი	A-2		
თარიღი			

მეხუთე სართულის გეგმა +13.20 ნიშნულზე

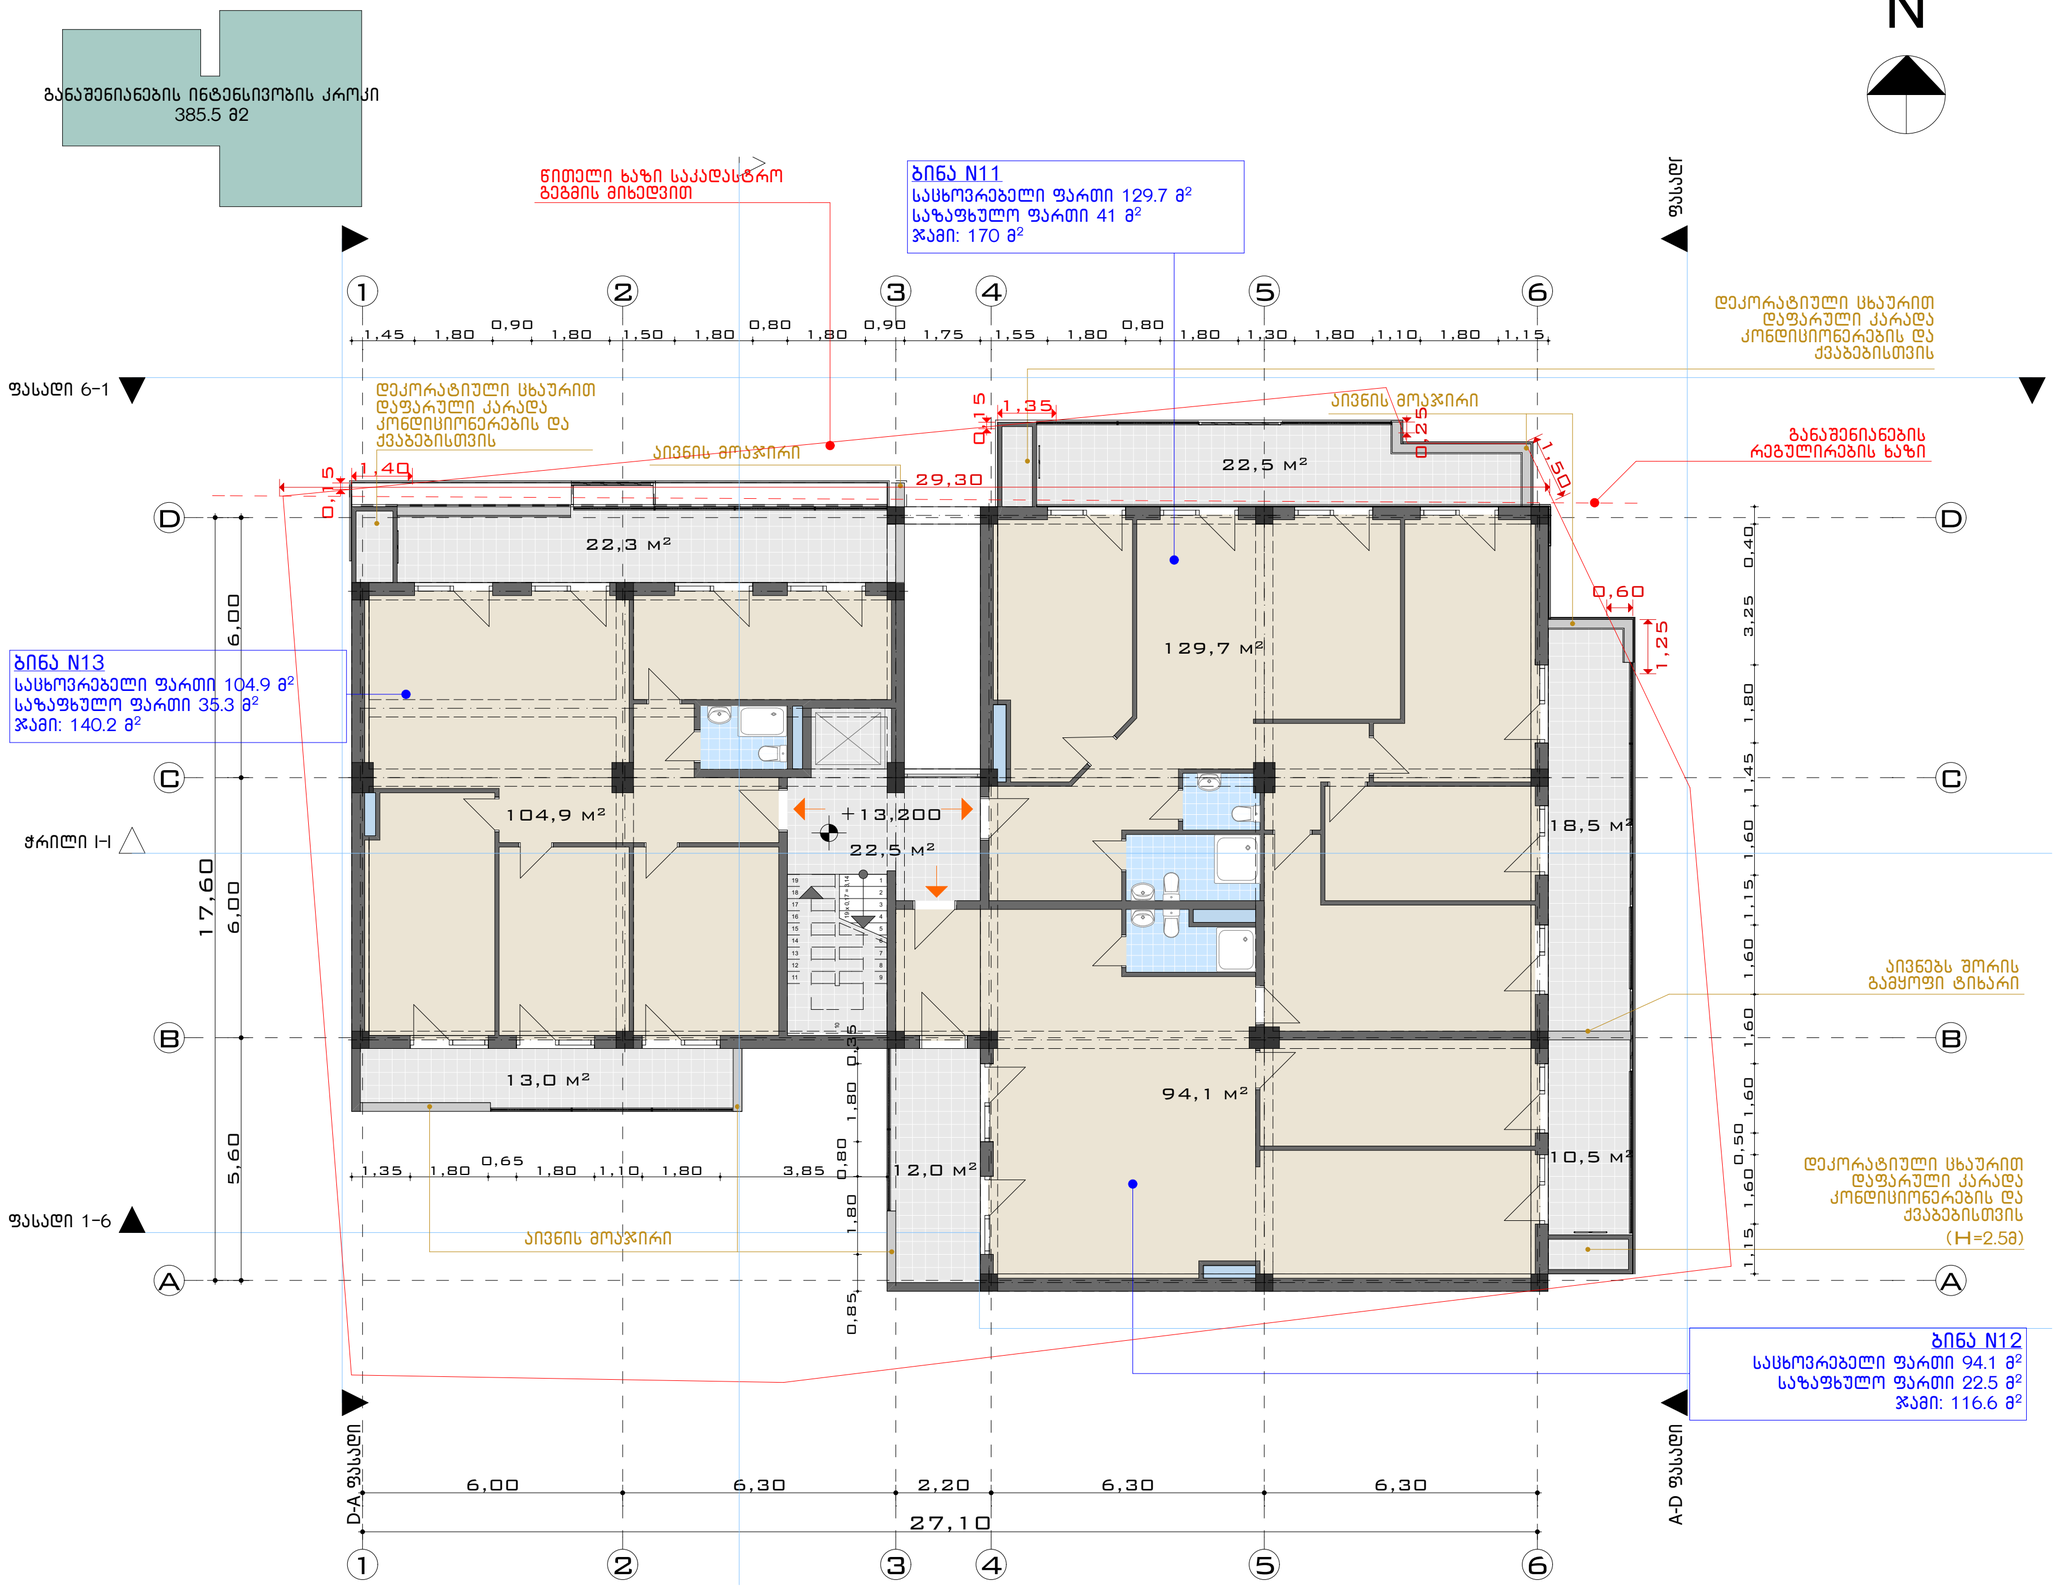

პროექტი

ქ.თბილისი, შატბერაშვილის ქ. ჩიხი II, მრავალბინიანი საცხოვრებელი სახლი

დამკვეთი

შ.პ.ს"ჯორჯთაუნი"

მთავარი არქიტექტორი

კ.ბიორგაძე

დამხმარე არქიტექტორი

გ.ბიორგაძე

ექსპლიკაცია



შენიშვნები:

ნახაზების საპროექტო შეწობის პირობითი ნიშნული "0" შეესაბამება აბსოლუტურ ნიშნულს +538.3 მეტრს

ნახაზების ზომები მოცემულია მეტრებში

მშენებლობის დროს ნებისმიერი ცვლილება შეთანხმდეს პროექტის ავტორთან

დოკუმენტი დაცულია საავტორო უფლებით და მისი ნებისმიერი ფორმით გამრავლება,კოპირება ან გავრცელება იქრძალება შესაბამისი კანონით

პირობითი ნიშნები

კედელი

ნაკვეთის საზღვარი

არქიტექტურული ნიშნული

ჭრილი სიმბოლო

ფასადის სიმბოლო

არქიტექტურული ნაწილი

ს.კ 01.14.11.059.054


ნახაზები

შეთანხმებულია დამკვეთთან — ხელმოწერა

მეხუთე სართულის გეგმა

სტადია	პროექტი	მასშტაბი	1:100
ნახაზი		გვერდი	
ფორმატი	A-2		
თარიღი			

მეექვსე სართულის გეგმა +16.50 ნიშნულზე

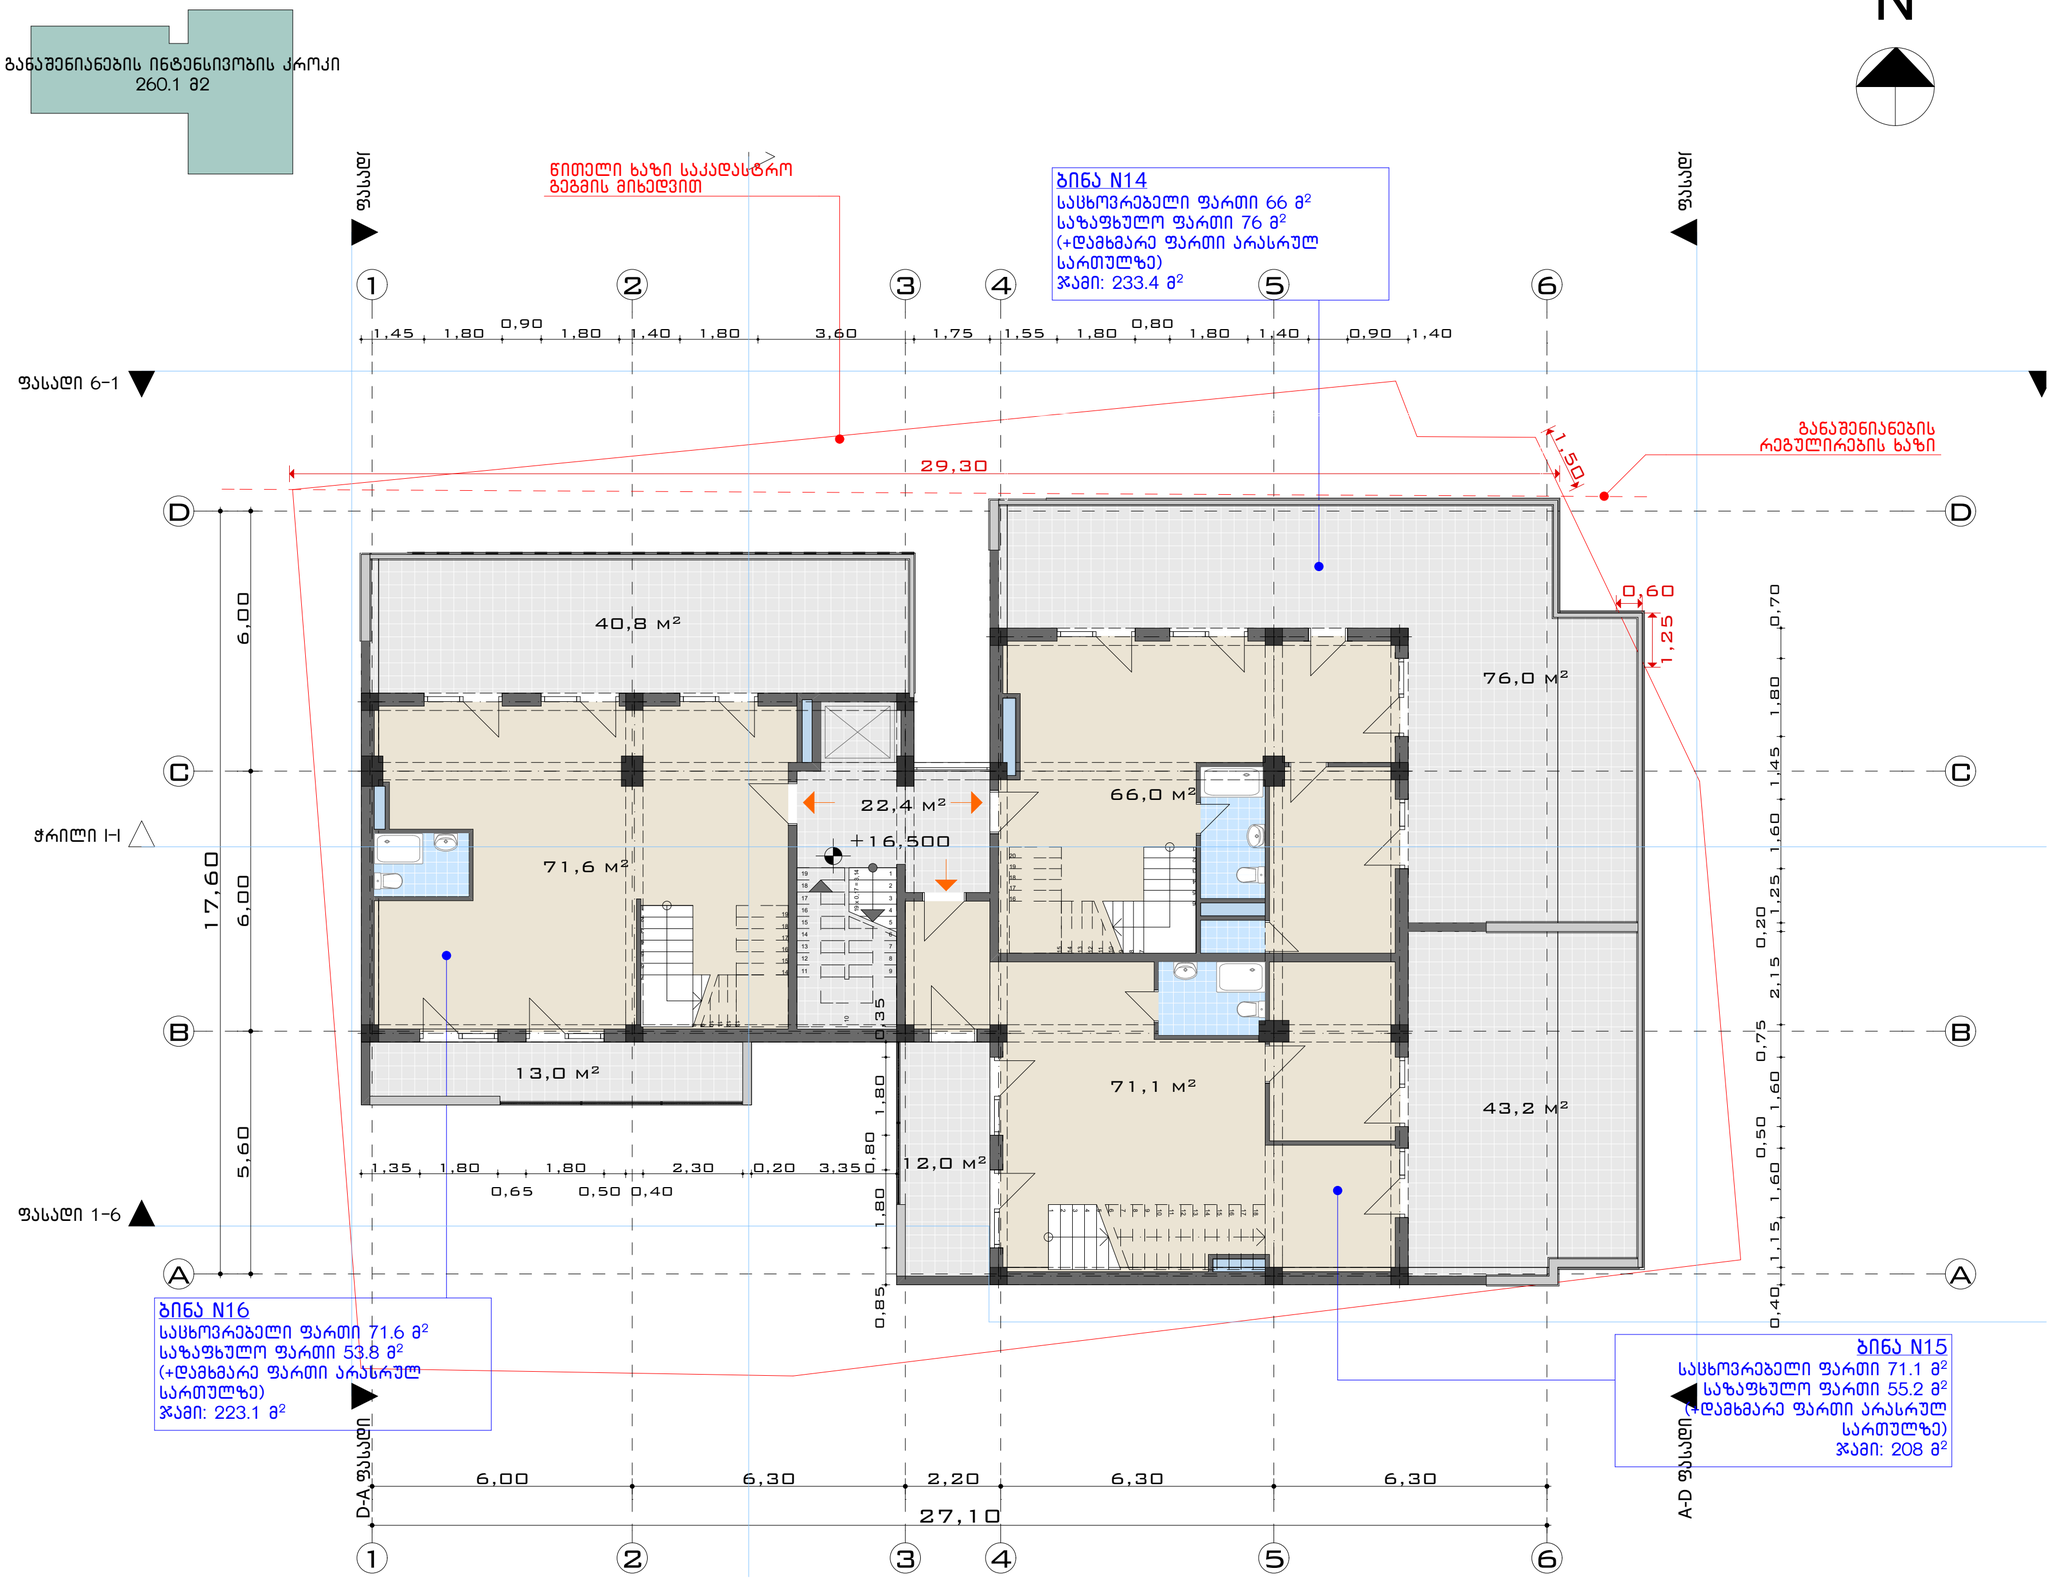

პროექტი

ქ.თბილისი, შატბერაშვილის ქ. ჩიხი II, მრავალბინიანი საცხოვრებელი სახლი

დამკვეთი

შ.პ.ს"ჯორჯთაუნი" Georgetown

მთავარი არქიტექტორი

კ.ბიორგაძე

დამხმარე არქიტექტორი

გ.ბიორგაძე

ექსპლიკაცია



შენიშვნები:

ნახაზების საპროექტო შენობის პირობითი ნიშნული "0" შეესაბამება აბსოლუტურ ნიშნულს +538.3 მეტრს

ნახაზების ზომები მოცემულია მეტრებში

მშენებლობის დროს ნებისმიერი ცვლილება შეთანხმდეს პროექტის ავტორთან

დოკუმენტი დაცულია საავტორო უფლებით და მისი ნებისმიერი ფორმით გამრავლება,კოპირება ან გავრცელება იქრძალება შესაბამისი კანონით

პირობითი ნიშნები

- კედელი
- ნაკვეთის საზღვარი
- არქიტექტურული ნიშნული
- ჭრილი სიმბოლო
- ფასადის სიმბოლო

არქიტექტურული ნაწილი

ს.კ 01.14.11.059.054


ნახაზები

შეთანხმებულია დამკვეთთან — ხელმოწერა

მეექვსე სართულის გეგმა

სტადია	პროექტი	მასშტაბი	1:100
ნახაზი		გვერდი	
ფორმატი	A-2		
თარიღი			

არასრული სართულის გეგმა +19.80 ნიშნულზე

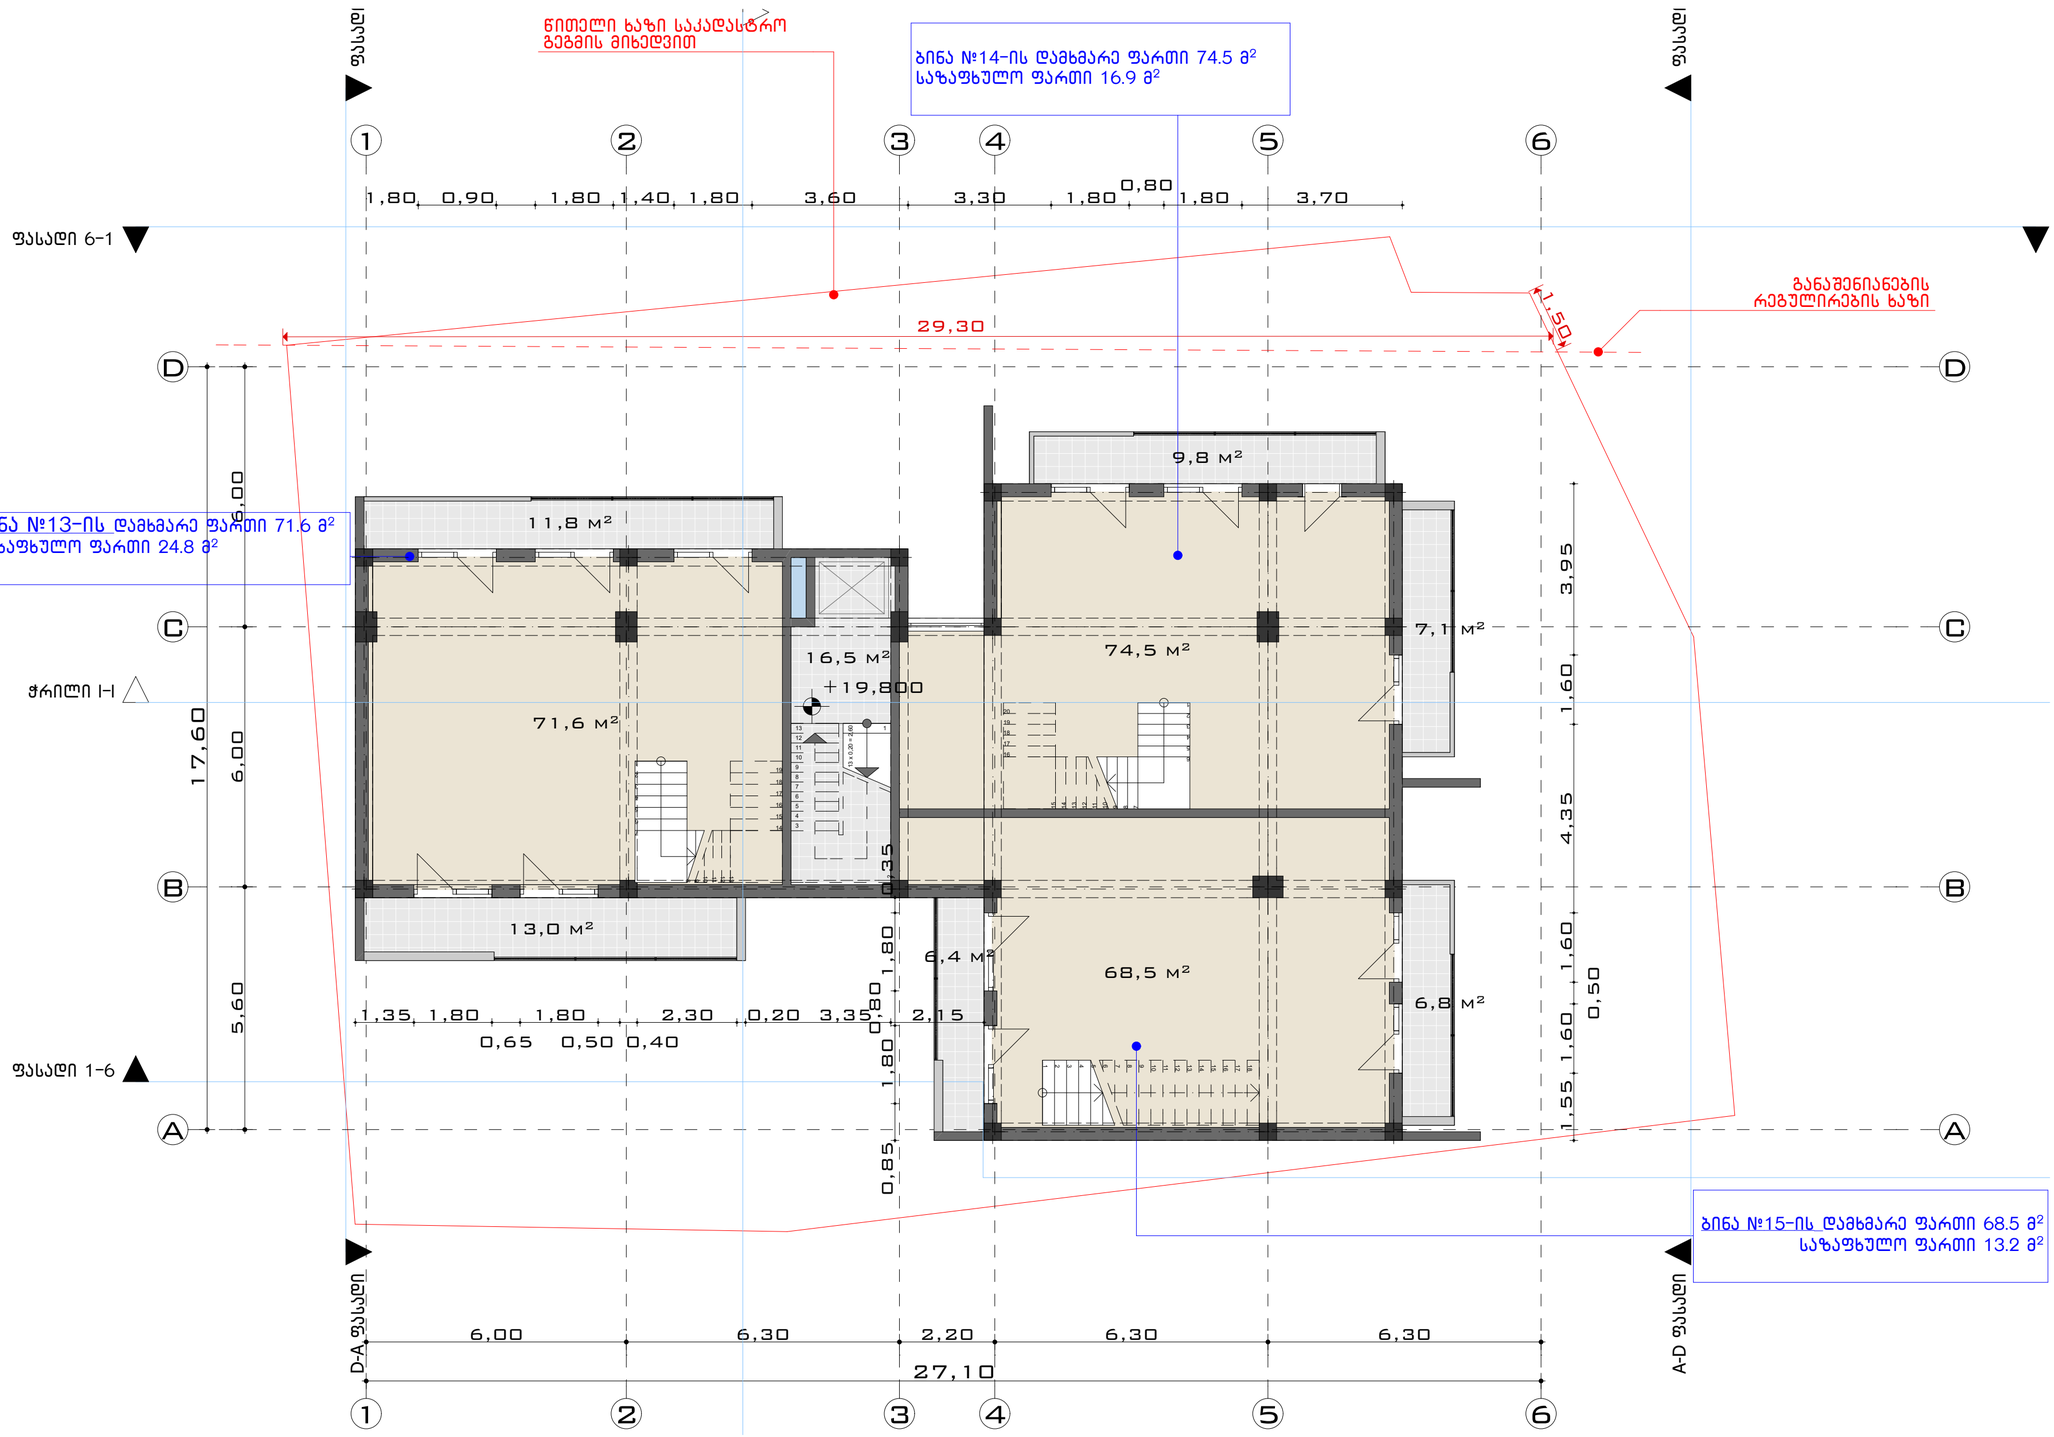

1:100

პროექტი

ქ.თბილისი, შატბერაშვილის ქ. ჩიხი II, მრავალბინიანი საცხოვრებელი სახლი

დამკვეთი

შ.პ.ს"ჯორჯთაუნი"

Georgetown

მთავარი არქიტექტორი

კ.ბიორგაძე

დამხმარე არქიტექტორი

გ.ბიორგაძე

ექსპლიკაცია



შენიშვნები:

ნახაზების საპროექტო შენობის პირობითი ნიშნული "0" შეესაბამება აბსოლუტურ ნიშნულს +538.3 მეტრს

ნახაზების ზომები მოცემულია მეტრებში

მშენებლობის დროს ნებისმიერი ცვლილება შეთანხმდეს პროექტის ავტორთან

დოკუმენტი დაცულია საავტორო უფლებით და მისი ნებისმიერი ფორმით გამრავლება,კოპირება ან გავრცელება იქრძალება შესაბამისი კანონით

პირობითი ნიშნები

- კედელი
- ნაკვეთის საზღვარი
- არქიტექტურული ნიშნული
- ჭრილი სიმბოლო
- ფასადის სიმბოლო

არქიტექტურული ნაწილი

ს.კ 01.14.11.059.054


ნახაზები

შეთანხმებულია დამკვეთთან — ხელმოწერა

არასრული სართულის გეგმა

სტადია	პროექტი	მასშტაბი	1:100
ნახაზი			გვერდი
ფორმატი	A-2		
თარიღი			

სახურავის გეგმა +22.50 ნიშნულზე

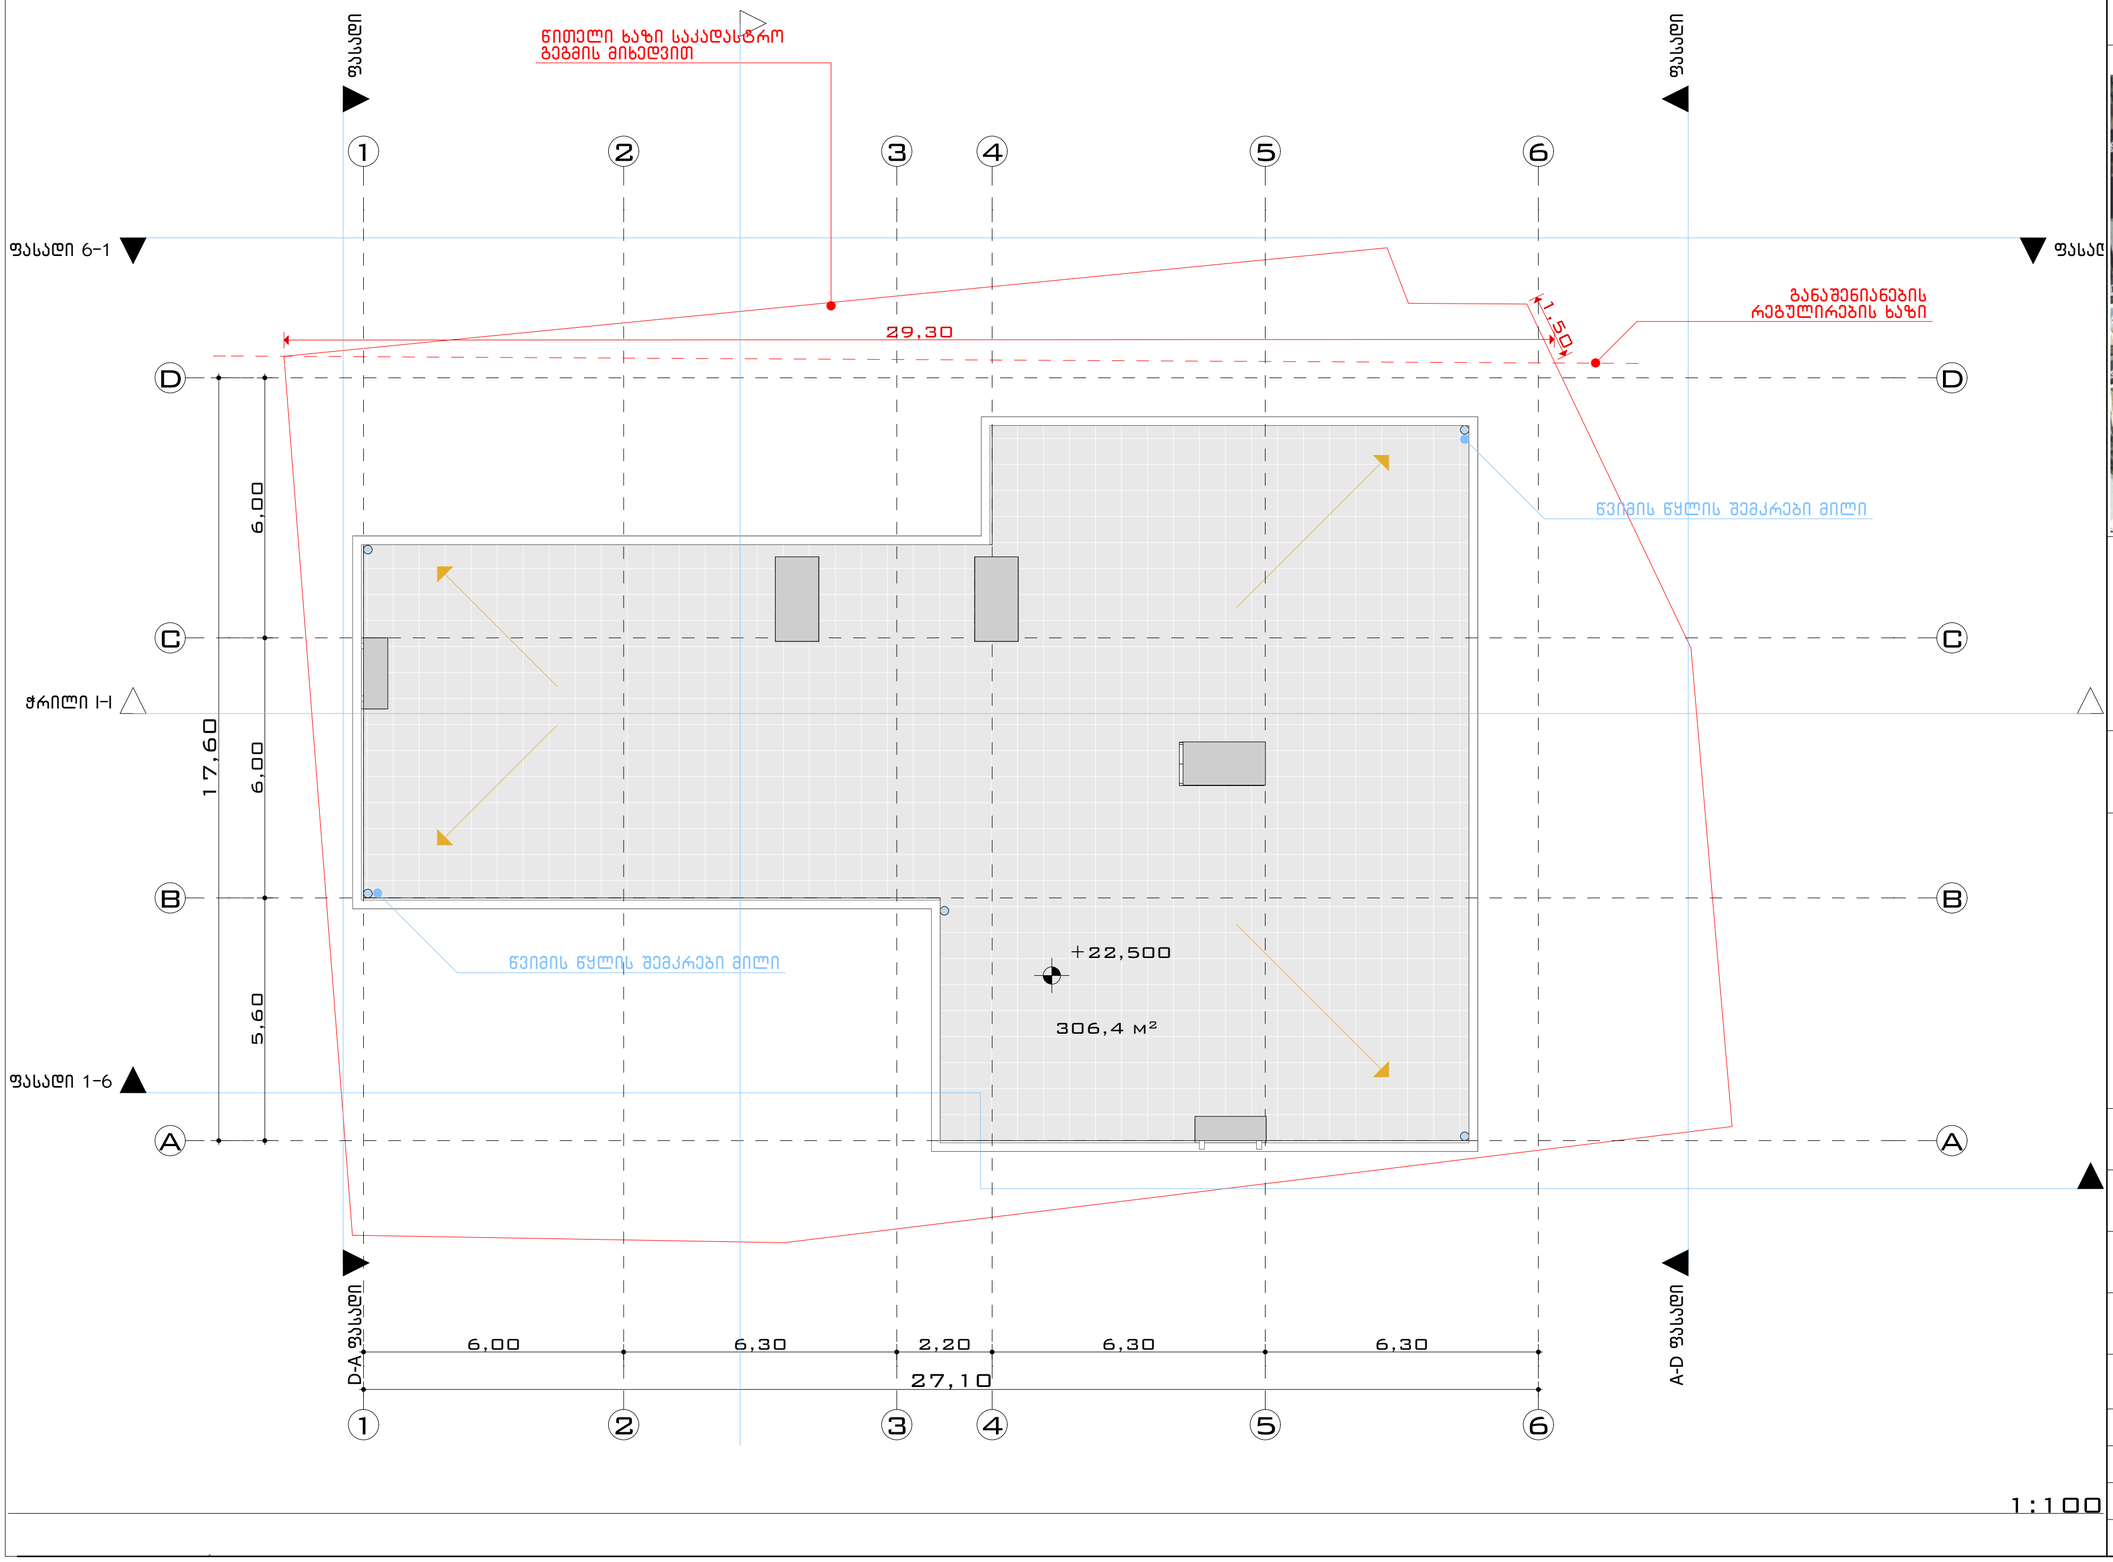

პროექტი

ქ.თბილისი, შატბერაშვილის ქ. ჩიხი II, მრავალბინიანი საცხოვრებელი სახლი

დამკვეთი

შ.პ.ს"ჯორჯთაუნი" Georgetown

მთავარი არქიტექტორი

კ.გიორგაძე

დამხმარე არქიტექტორი

გ.გიორგაძე

ექსპლიკაცია



შენიშვნები:

ნახაზების საპროექტო შენობის პირობითი ნიშნული "0" შეესაბამება აბსოლუტურ ნიშნულს +538.3 მეტრს

ნახაზების ზომები მოცემულია მეტრებში

მშენებლობის დროს ნებისმიერი ცვლილება შეთანხმდეს პროექტის ავტორთან

დოკუმენტი დაცულია საავტორო უფლებით და მისი ნებისმიერი ფორმით გამრავლება,კოპირება ან გავრცელება იქრძალება შესაბამისი კანონით

პირობითი ნიშნები

- კედელი
- ნაკვეთის საზღვარი
- არქიტექტურული ნიშნული
- ჭრილი სიმბოლო
- ფასადის სიმბოლო

არქიტექტურული ნაწილი

ს.კ 01.14.11.059.054

ნახაზები

შეთანხმებულია დამკვეთთან — ხელმოწერა

სახურავის გეგმა

სტადია	პროექტი	მასშტაბი	1:100
ნახაზი		გვერდი	
ფორმატი	A-2		
თარიღი			