ჭრილი I–I

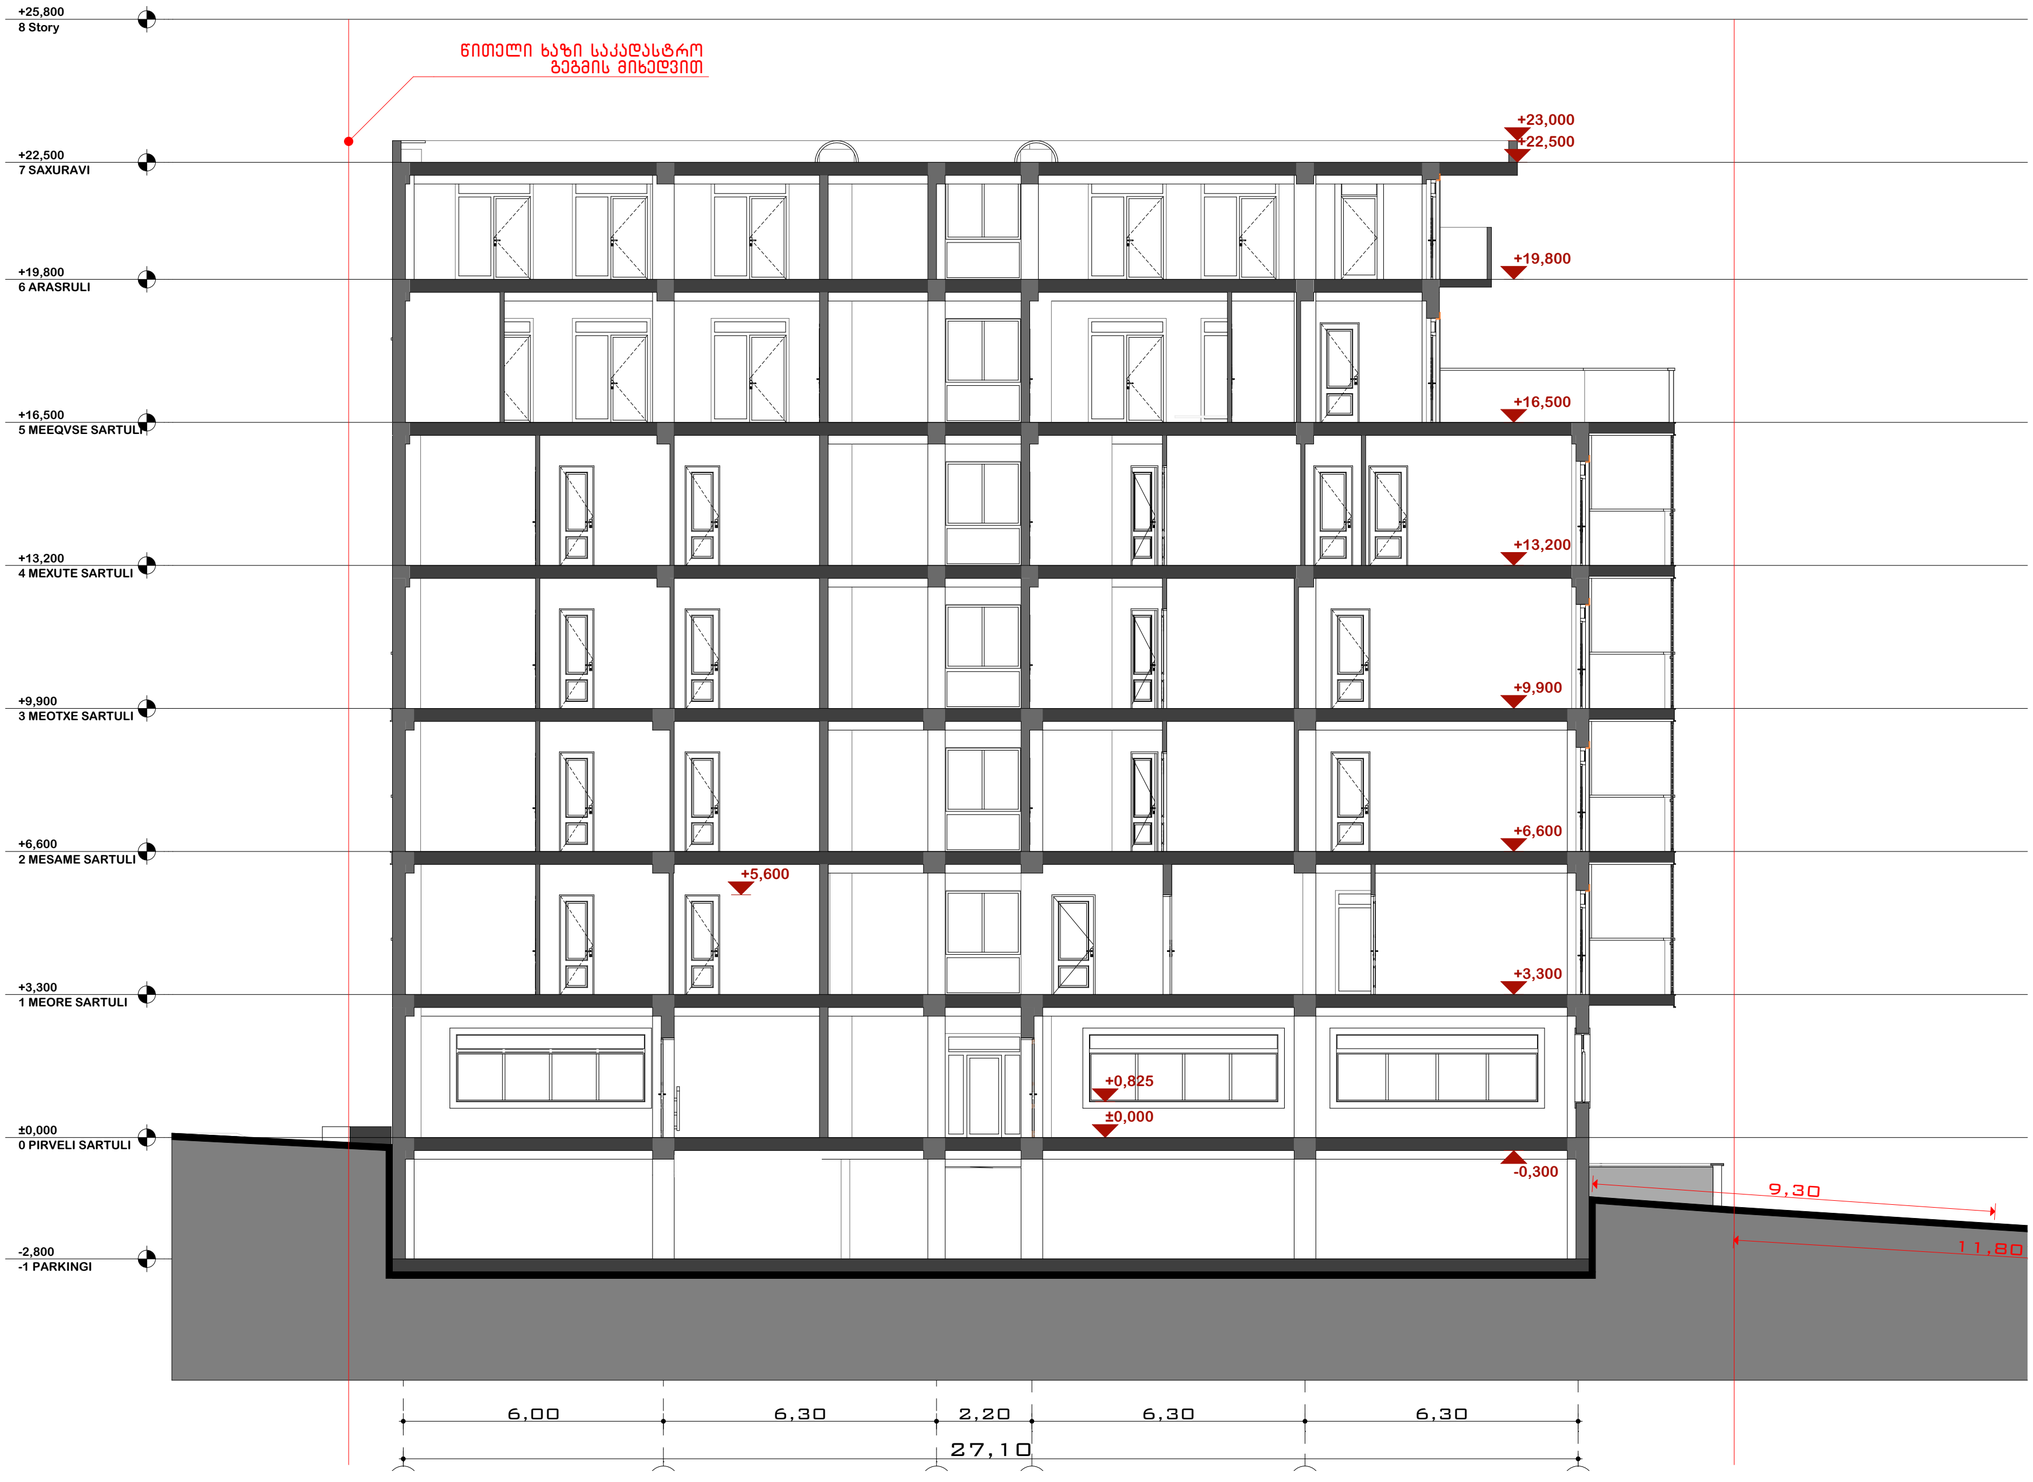

პროექტი

ქ.თბილისი, შატბერაშვილის ქ. ჩიხი II, მრავალბინიანი საცხოვრებელი სახლი

დამკვეთი

შ.პ.ს"ჯორჯთაუნი"

Georgetown

მთავარი არქიტექტორი

კ.ბიორგაძე

დამხმარე არქიტექტორი

გ.ბიორგაძე

ექსპლიკაცია



შენიშვნები:

ნახაზების საპროექტო შენობის პირობითი ნიშნული "0" შეესაბამება აბსოლუტურ ნიშნულს +538.3 მეტრს

ნახაზების ზომები მოცემულია მეტრებში

მშენებლობის დროს ნებისმიერი ცვლილება შეთანხმდეს პროექტის ავტორთან

დოკუმენტი დაცულია საავტორო უფლებით და მისი ნებისმიერი ფორმით გამრავლება,კოპირება ან გავრცელება იქრძალება შესაბამისი კანონით

პირობითი ნიშნები

- კედელი
- ნაკვეთის საზღვარი
- არქიტექტურული ნიშნული
- ჭრილი სიმბოლო
- ფასადის სიმბოლო

არქიტექტურული ნაწილი

ს.კ 01.14.11.059.054

ნახაზები

შეთანხმებულია დამკვეთთან

ხელმოწერა

ჭრილი I–I

სტადია	პროექტი	მასშტაბი	1:100
ნახაზი		გვერდი	
ფორმატი	A-2		
თარიღი			

ჭრილი II-II

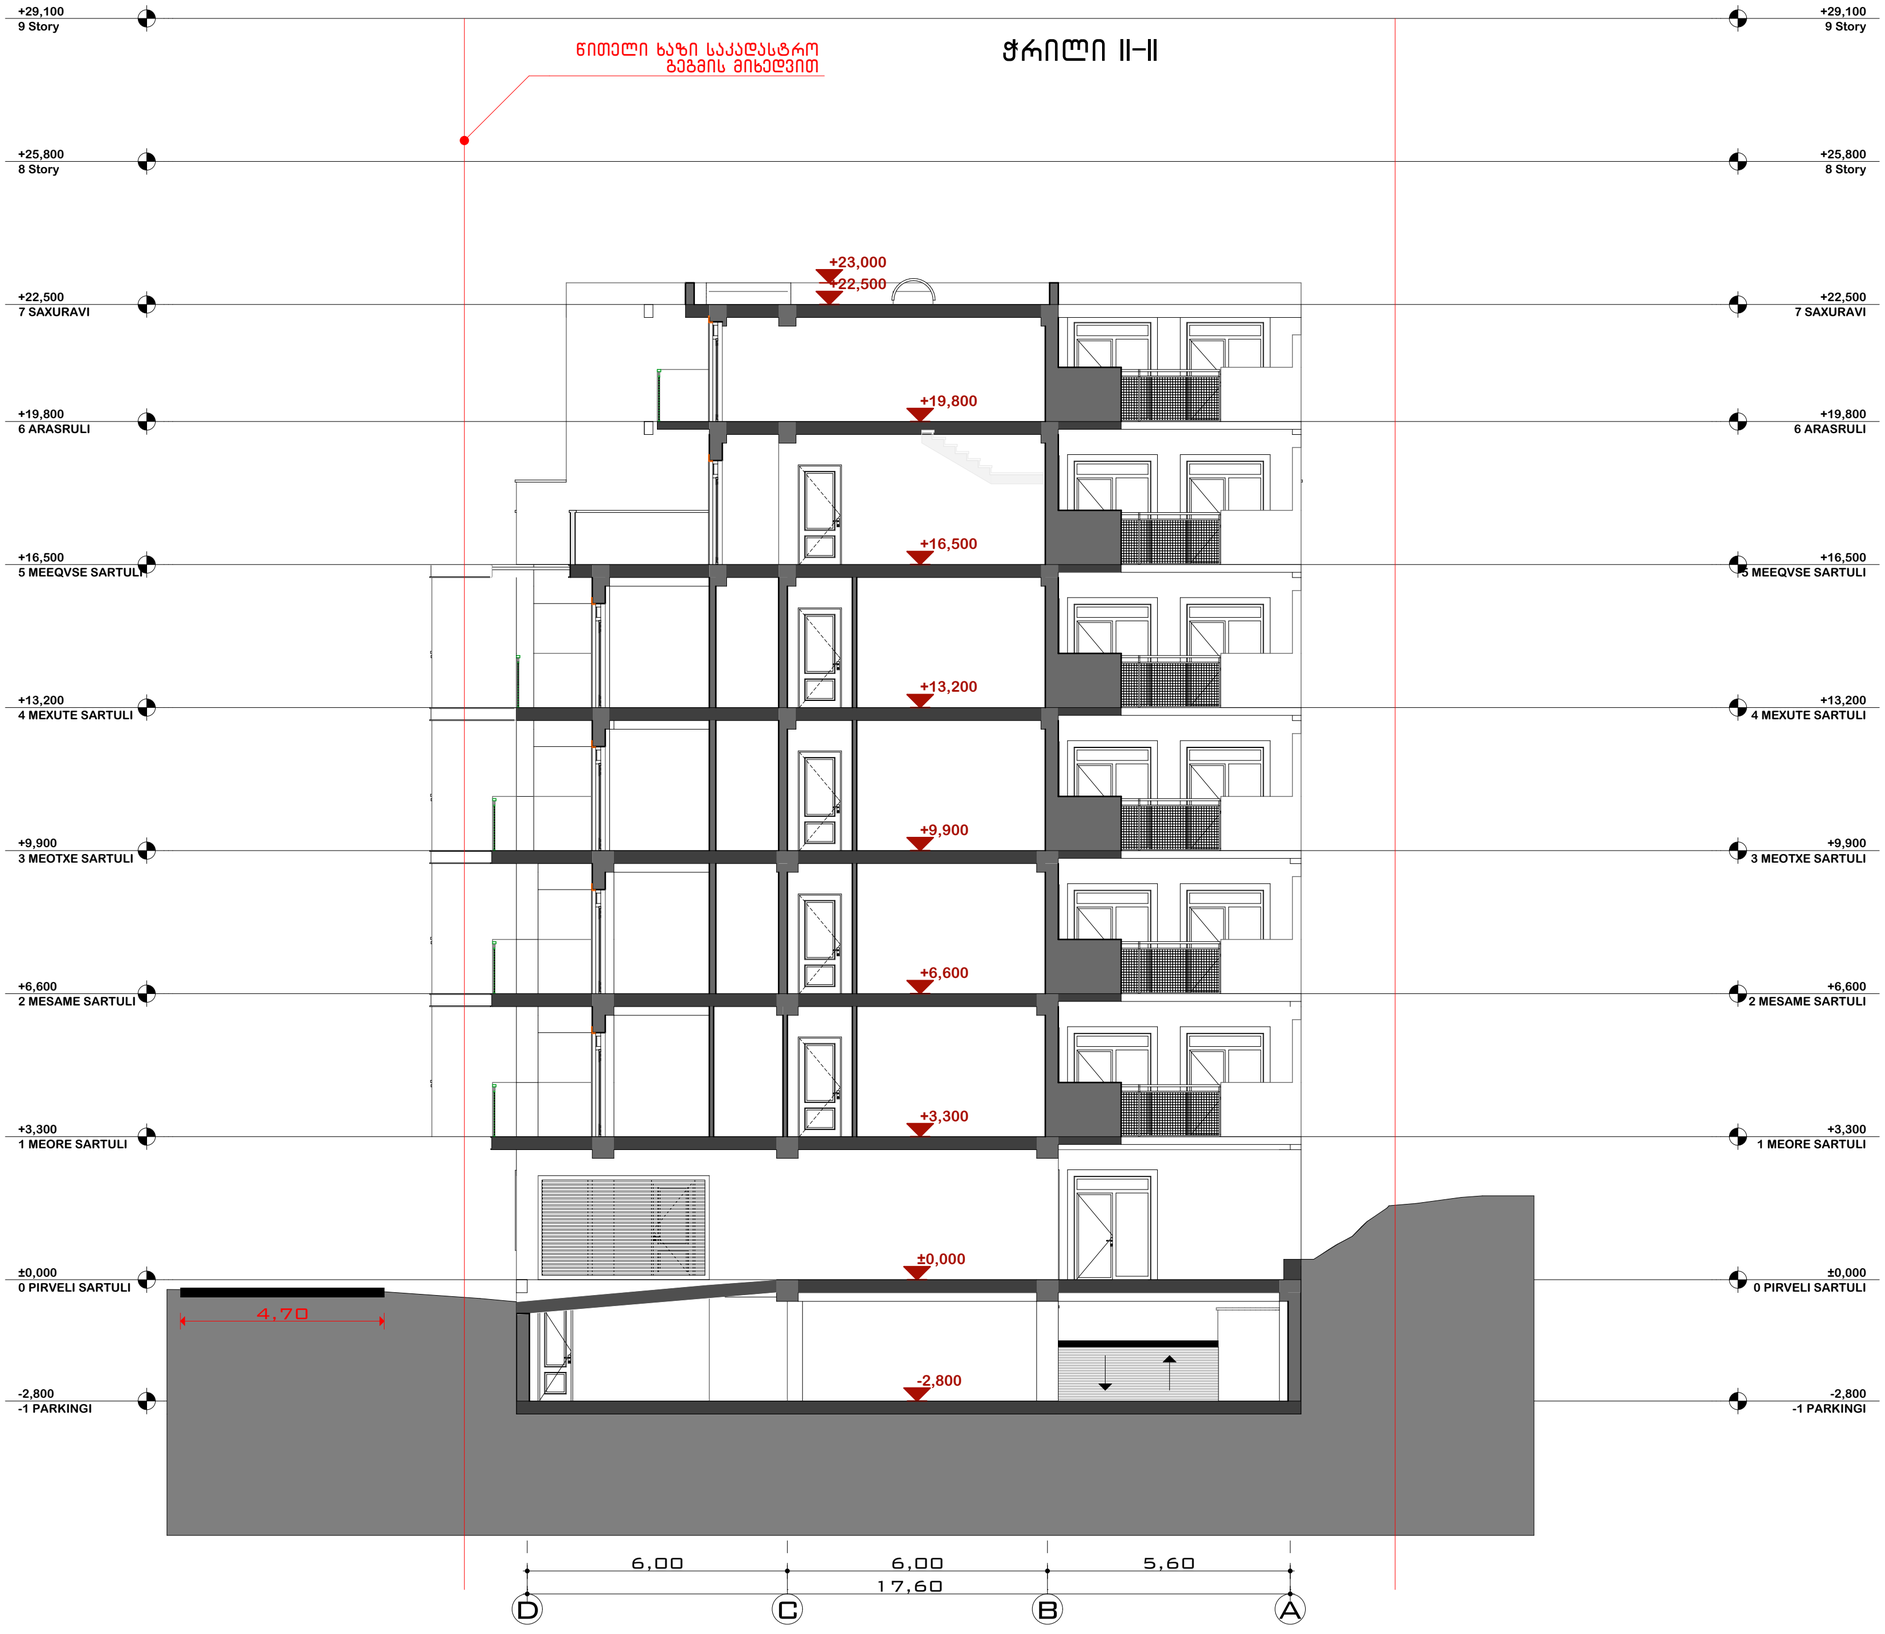

პროექტი

ქ.თბილისი, შატბერაშვილის ქ. ჩიხი II, მრავალბინიანი საცხოვრებელი სახლი

დამკვეთი

შ.პ.ს"ჯორჯთაუნი"

მთავარი არქიტექტორი

კ.გიორგაძე

დამხმარე არქიტექტორი

გ.გიორგაძე

ექსპლიკაცია



შენიშვნები:

ნახაზების საპროექტო შენობის პირობითი ნიშნული "0" შეესაბამება აბსოლუტურ ნიშნულს +538.3 მეტრს

ნახაზების ზომები მოცემულია მეტრებში

მშენებლობის დროს ნებისმიერი ცვლილება შეთანხმდეს პროექტის ავტორთან

დოკუმენტი დაცულია საავტორო უფლებით და მისი ნებისმიერი ფორმით გამრავლება,კოპირება ან გავრცელება იქრძალება შესაბამისი ანგარიშით

პირობითი ნიშნები

- კედელი
- ნაკვეთის საზღვარი
- არქიტექტურული ნიშნული
- ჭრილი სიმბოლო
- ფასადის სიმბოლო

არქიტექტურული ნაწილი

ს.კ 01.14.11.059.054

ნახაზები

შეთანხმებულია დამკვეთთან — ხელმოწერა

ჭრილი II-II

სტადია	პროექტი	მასშტაბი	1:100
ნახაზი		გვერდი	
ფორმატი	A-2		
თარიღი			