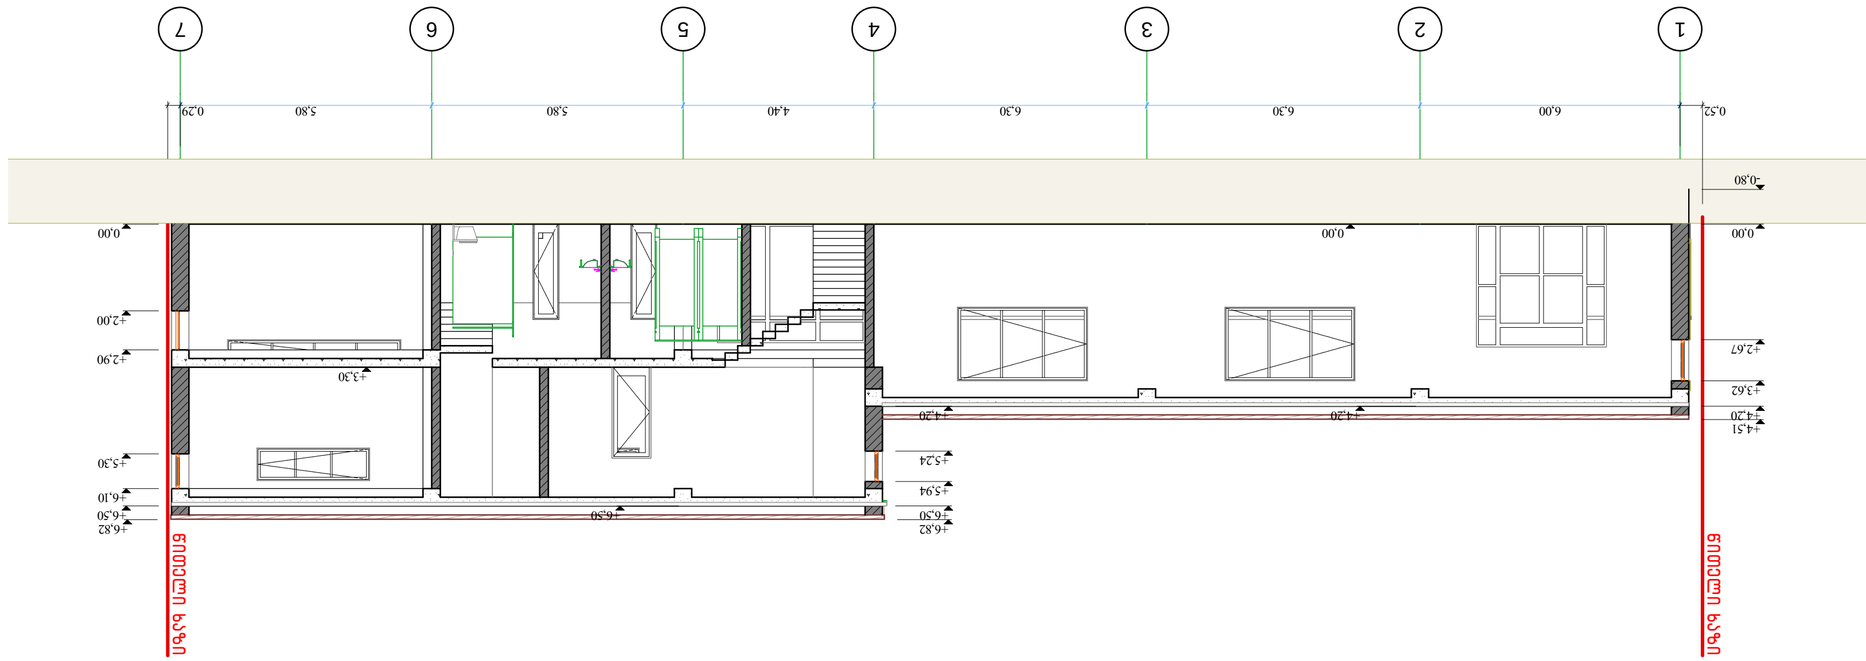

ფრონტი-1
მ 1:100

შპს „ნიუ პოინტ“ ხაშურის ქ. 44
Ltd „New point“ Sashuri,s st. Tbilisi, Georgia, 0160
(+99532) 2945808, 557 704433,
info@newpoint.ge www.newpoint.ge

დამკვეთი	ა. მამამთაბეგოვი და ვ.ნიკოლაიშვილი ს/პ ვერანდის ქ. №5 ტერიტორიაზე მ/კ ბინათმშენებლობა
ობიექტის დასახელება	ვერანდის ქ. №5
ნახაზის დასახელება	ფრონტი-1

შემსრულებელი	ნ.ჯაფარიძე		
კონტროლი	ნ.ჯაფარიძე		
გენ.დირექტორი	ნ.ჯაფარიძე		
		1:100	
ფურცლების რაოდენობა			
ფურცელი		ფორმატი	A-2

ჭრილი-2
მ 1:100

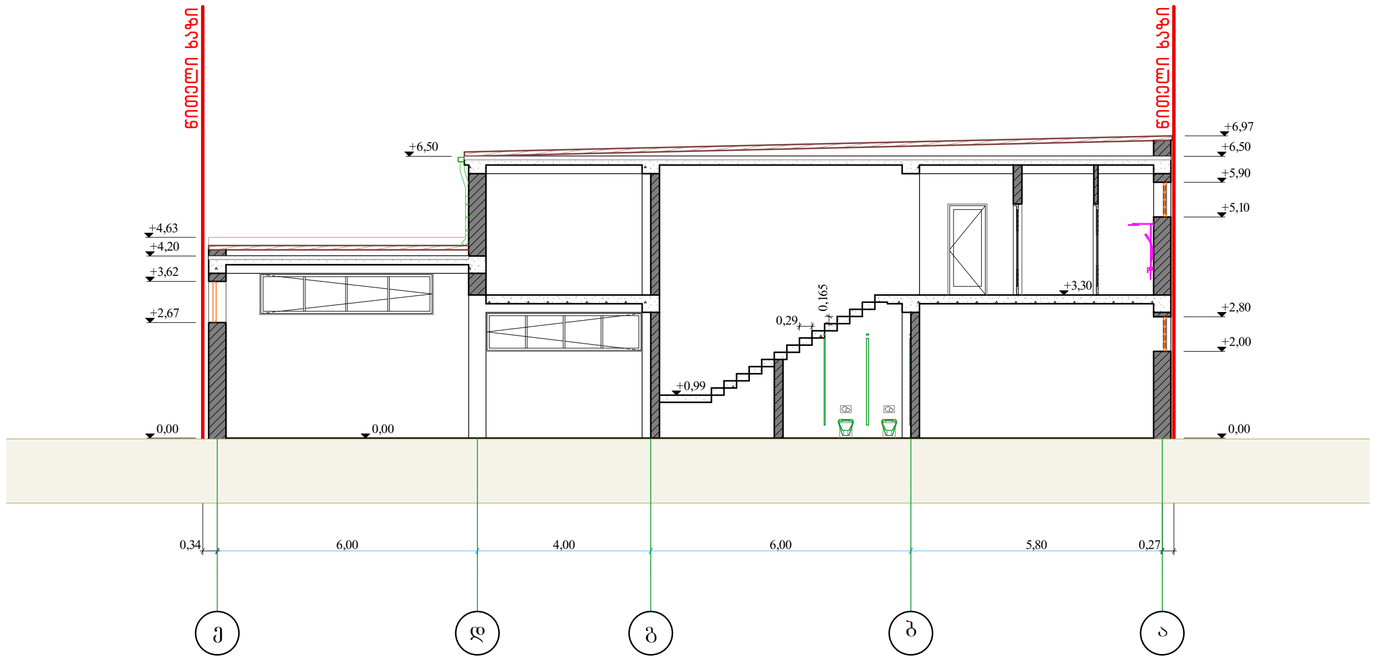

შპს „ნიუ პოინტ“ თბილისი, საბურთალოს ქ. 44
Ltd „New point“ saburtalos 44 st. Tbilisi, Georgia, 0160
(+99532) 2945808, 557 704433,
www.newpoint.ge info@newpoint.ge

ობიექტის მისამართი	ქ. თბილისი, დასახლება მუხიანი, IV მკრ/ალ/ონის და მუხიანის სახმ. რაიონ მიმდებ. ნაკვ 06/359
ნახაზის დასახელება	ჭრილი-2

დირექტორი		ნათია კოპაიძე
არქიტექტორი		გურამ ქორქოლიანი
დაამუშავა		გურამ ქორქოლიანი
მასშტაბი	1:100	ფორმატი A-2
თარიღი		