ფასადი-1
მ 1:100

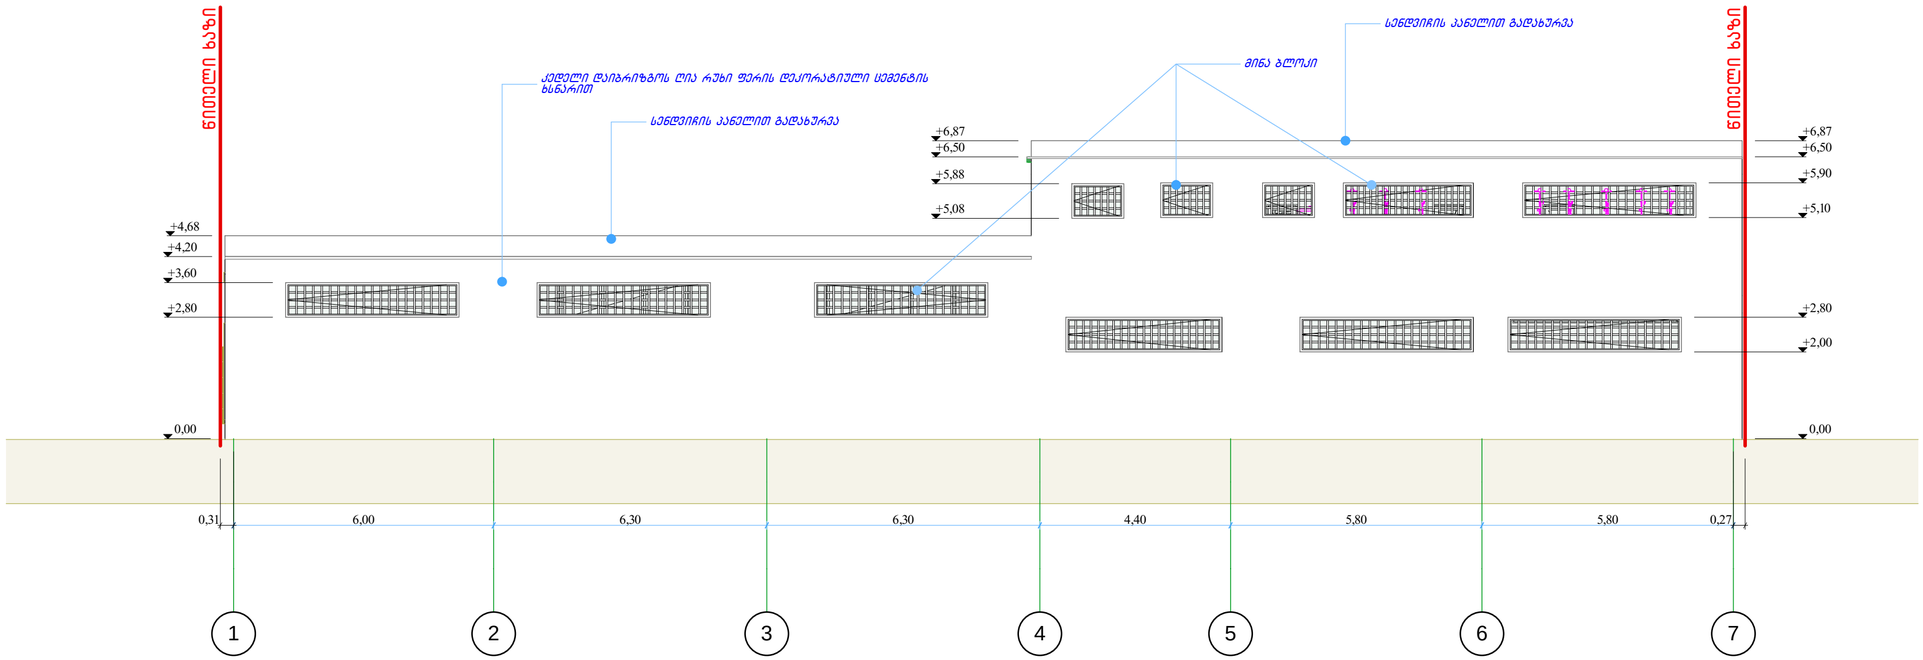

NEW POINT

შპს „ნიუ პოინტ“ თბილისი, საბურთალოს ქ. 44
Ltd „New point“ saburtalos 44 st. Tbilisi, Georgia, 0160
(+99532) 2945808; 557 704433,
www.newpoint.ge info@newpoint.ge

ობიექტის მისამართი	ქ. თბილისი, დასახლება მუხიანი, IV მკრ/რაიონი და მუხიანის სახმ. რაიონ მიმდებ. ნაკვ 06/359
ნახაზის დასახელება	ფასადი-1

დირექტორი		ნათია კოპაიძე
არქიტექტორი		გურამ ქორქოლიანი
დაამუშავა		გურამ ქორქოლიანი
მასშტაბი	1:100	ფორმატი A-2
თარიღი		

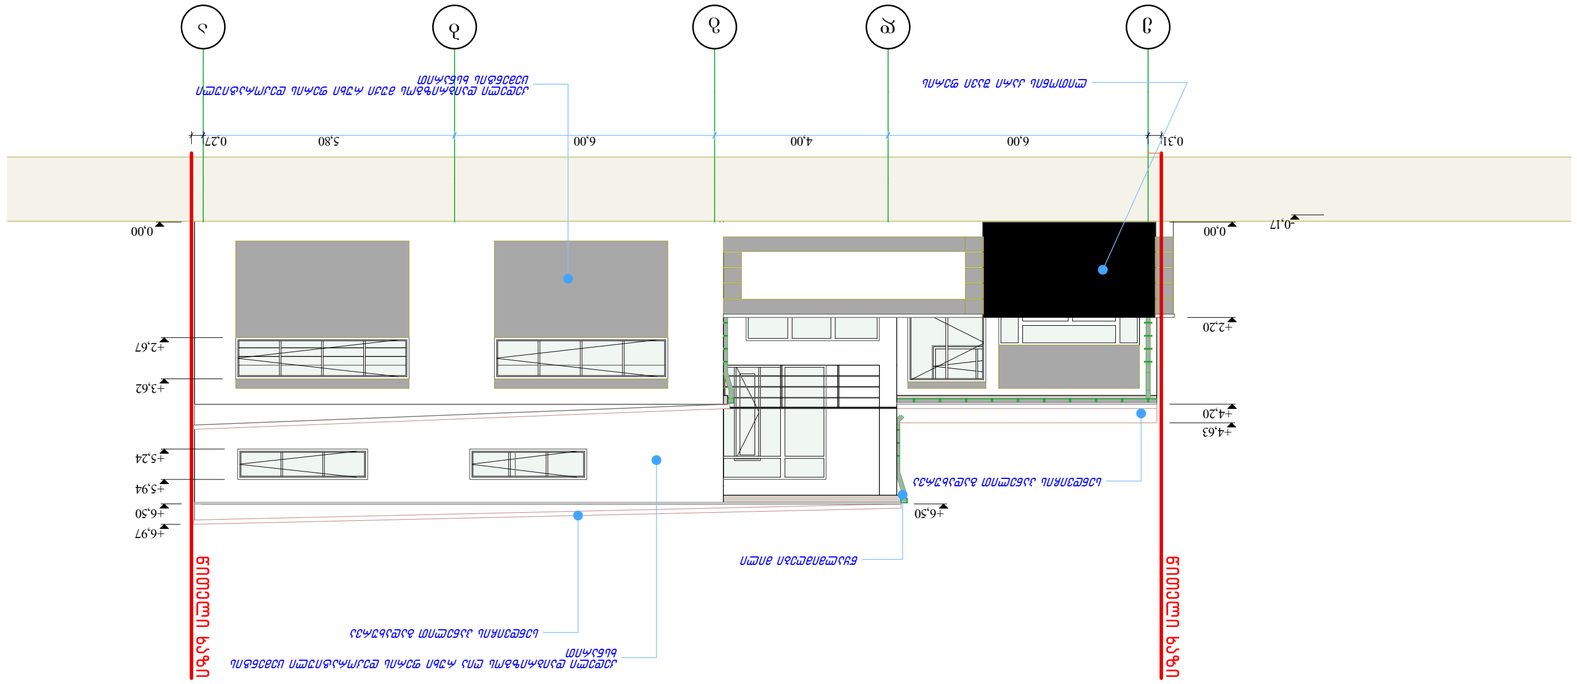

მასშტაბი ფურცელი

თარიღი

ნახაზის

დასახელება

ობიექტის

მისამართი

ნათია

კობაიძე დირექტორი

დაამუშავა გურამ

ჟორჟოლიანი

A-2

ქ. თბილისი. დასახლება მუხიანი, IV

მკრ/რაიონია და მუხიანის საცხ.

რაიონ მიმდებ, ნაკვ 06/359
არქიტექტორი გურამ

ჟორჟოლიანი
1:100

შპს `ნიუ პოინტ~ თბილისი, საბურთალოს ქ. 44

Ltd `New პოინტ~ საბურტალოს 44 სტ. თბილისი, Georgia, 0160

(+99532) 2945808; 557 704433,

www.newpoint.ge info@newpoint.ge

e d g b a

0,31 6,00 4,00 6,00 5,80 0,27

±0,00

+4,20
-0,17

+6,50 +6,50

+2,67

+3,62

+5,24

+5,94

±0,00

+2,20

+4,63

+6,97

კედელი daibrizgos ღია რუხი ფერის დეკორატიული ცემენტის

ხსნარით

წყალმიმღები მილი

ლითონის კარი შავი ფერის

სენდვიჩის პანელით გადახურვა

სენდვიჩის პანელით გადახურვა

კედელი daibrizgos მუქი რუხი ფერის დეკორატიული

ცემენტის ხსნარით

წითელი ხაზი

წითელი ხაზი

ფასადი-2

m 1:100

ფასადი-2

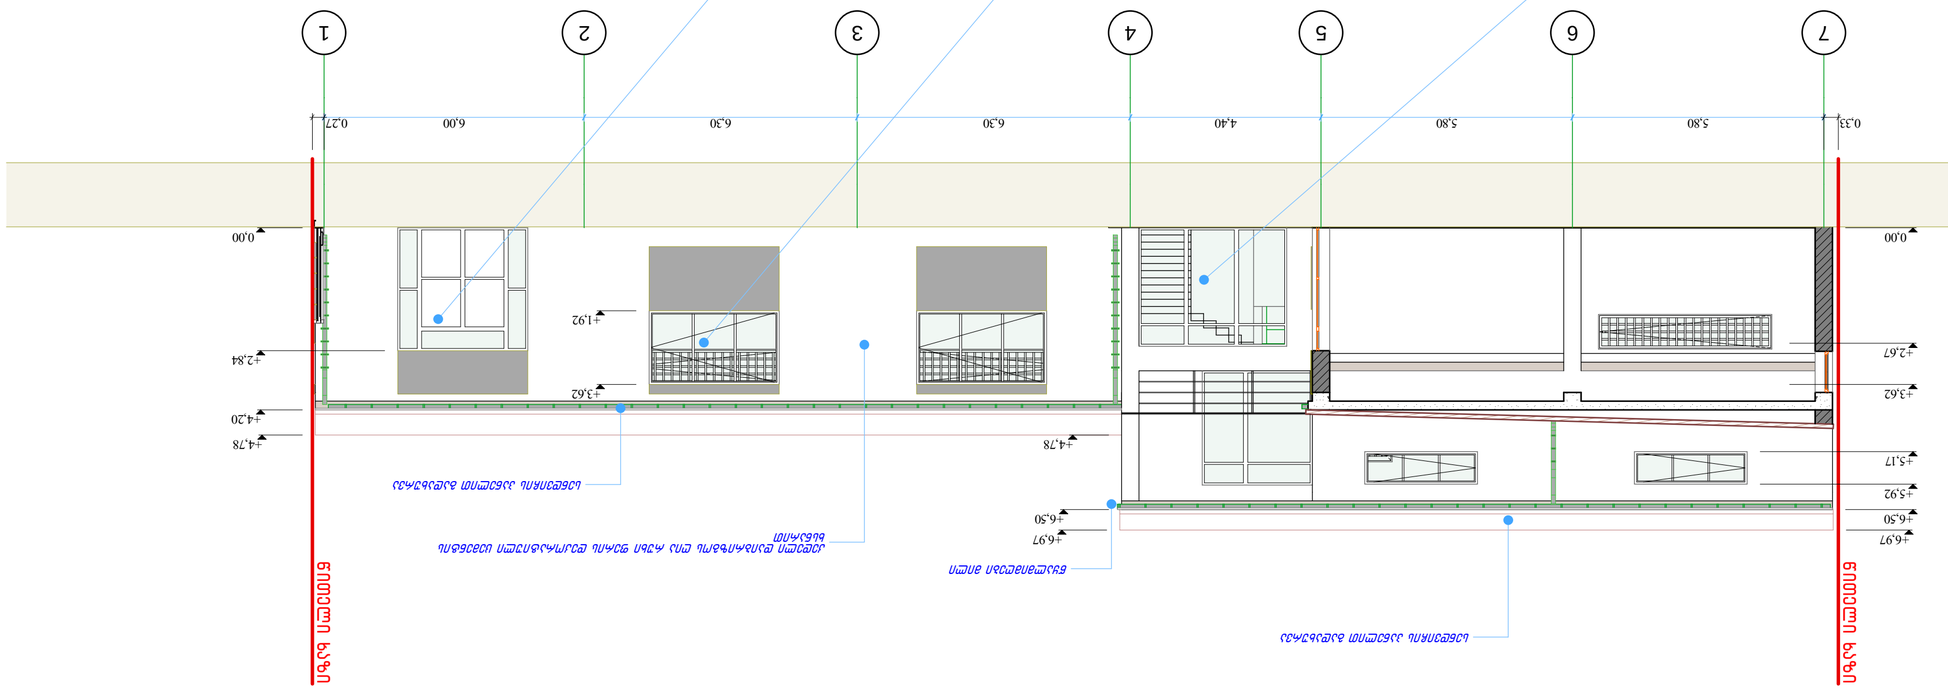

მასშტაბი ფურცელი

თარიღი

ნახაზის

დასახელება

ობიექტის

მისამართი

ნათია

კობაიძე დირექტორი

დაამუშავა გურამ

ჟორჟოლიანი

A-2

ქ. თბილისი. დასახლება მუხიანი, IV

მკრ/რაიონია და მუხიანის საცხ.

რაიონ მიმდებ, ნაკვ 06/359
არქიტექტორი გურამ

ჟორჟოლიანი
1:100

შპს `ნიუ პოინტ~ თბილისი, საბურთალოს ქ. 44

Ltd `New პოინტ~ საბურტალოს 44 სტ. თბილისი, Georgia, 0160

(+99532) 2945808; 557 704433,

www.newpoint.ge info@newpoint.ge

7 6 5 4 3 2 1

0,33 5,80 5,80 4,40 6,30 6,30 6,00 0,27

±0,00

+2,67

+3,62

+5,17

+5,92

+6,50 +6,50

±0,00

+4,20

+6,97 +6,97

+4,78 +4,78

+2,84

+1,92

+3,62

კედელი daibrizgos ღია რუხი ფერის დეკორატიული ცემენტის

ხსნარით

წყალმიმღები მილი

მეტალო-პლასმასის მინაპაკეტი მეტალო-პლასმასის მინაპაკეტი

სენდვიჩის პანელით გადახურვა

სენდვიჩის პანელით გადახურვა

მეტალო-პლასმასის მინაპაკეტი

წითელი ხაზი

წითელი ხაზი

ფასადი-3

m 1:100

ფასადი-3

ფასადი-4
მ 1:100

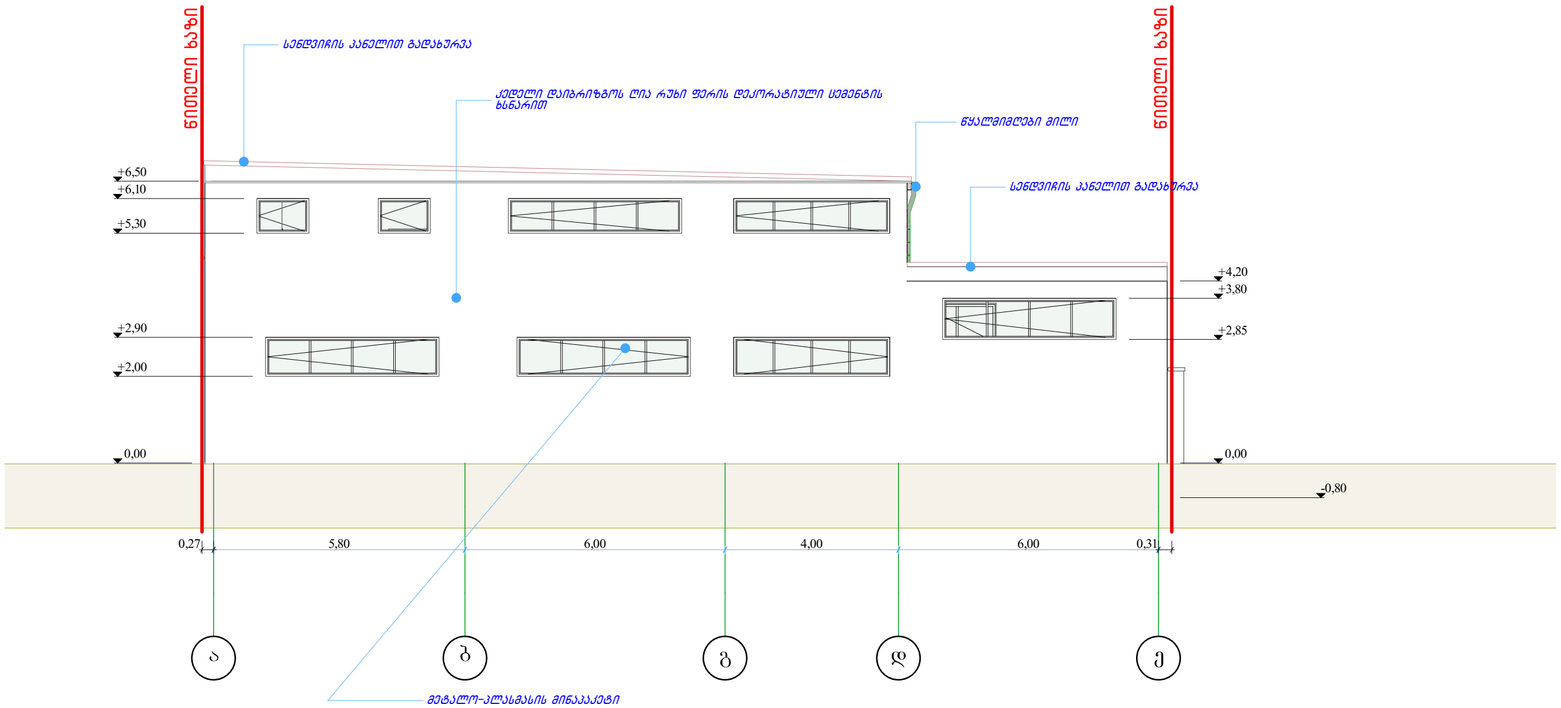

შპს „ნიუ პოინტ“ თბილისი, საბურთალოს ქ. 44
Ltd „New point“ saburtalos 44 st. Tbilisi, Georgia, 0160
(+99532) 2945808; 557 704433,
www.newpoint.ge info@newpoint.ge

ობიექტის მისამართი	ქ. თბილისი, დასახლება მუხიანი, IV მკრ/რაიონი და მუხიანის სასხ. რაიონ მიმდებ. ნაკვ 06/359
ნახაზის დასახელება	ფასადი-4

დირექტორი		ნაომია კოშაიძე
არქიტექტორი		გურამ ქორქოლიანი
დაამუშავა		გურამ ქორქოლიანი
მასშტაბი	1:100	ფორმატი A-2
თარიღი		