

არსებული და საპროექტო გენგეგმა	მასშტაბი
	1:500

არსებული გენგეგმა მ. 1:500

საპროექტო გენგეგმა მ. 1:500

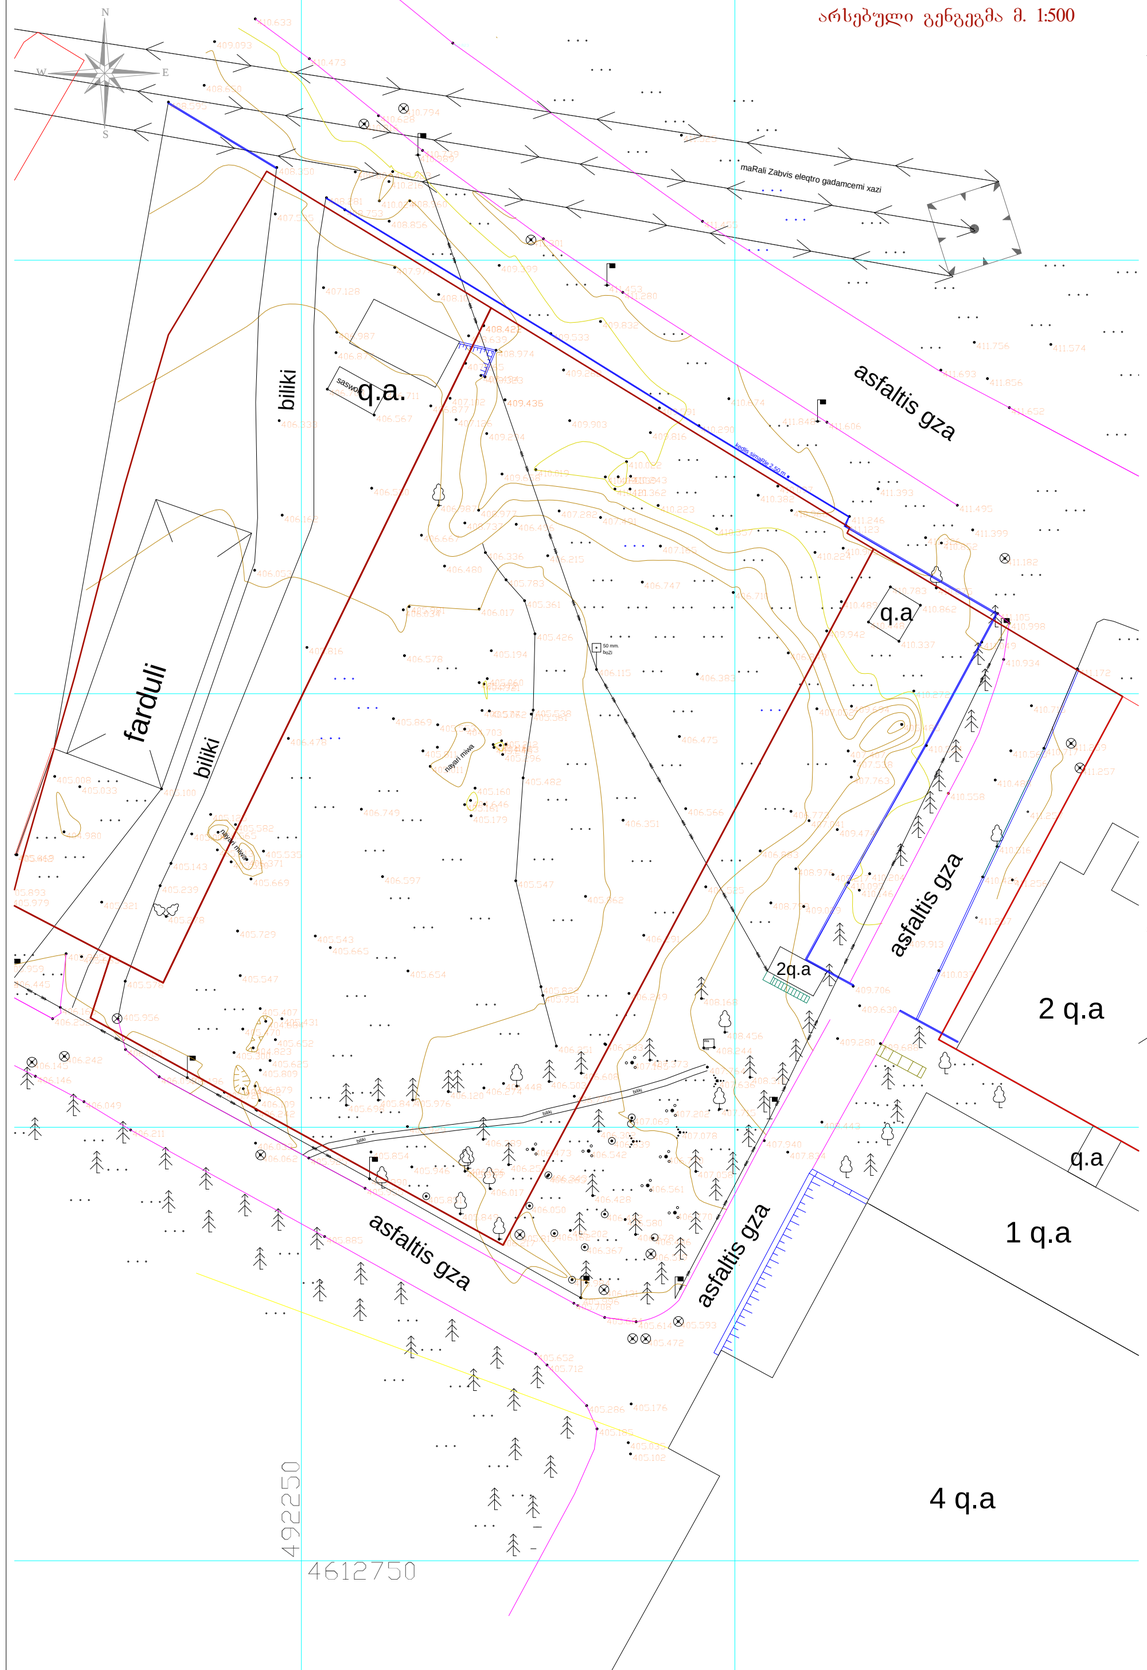

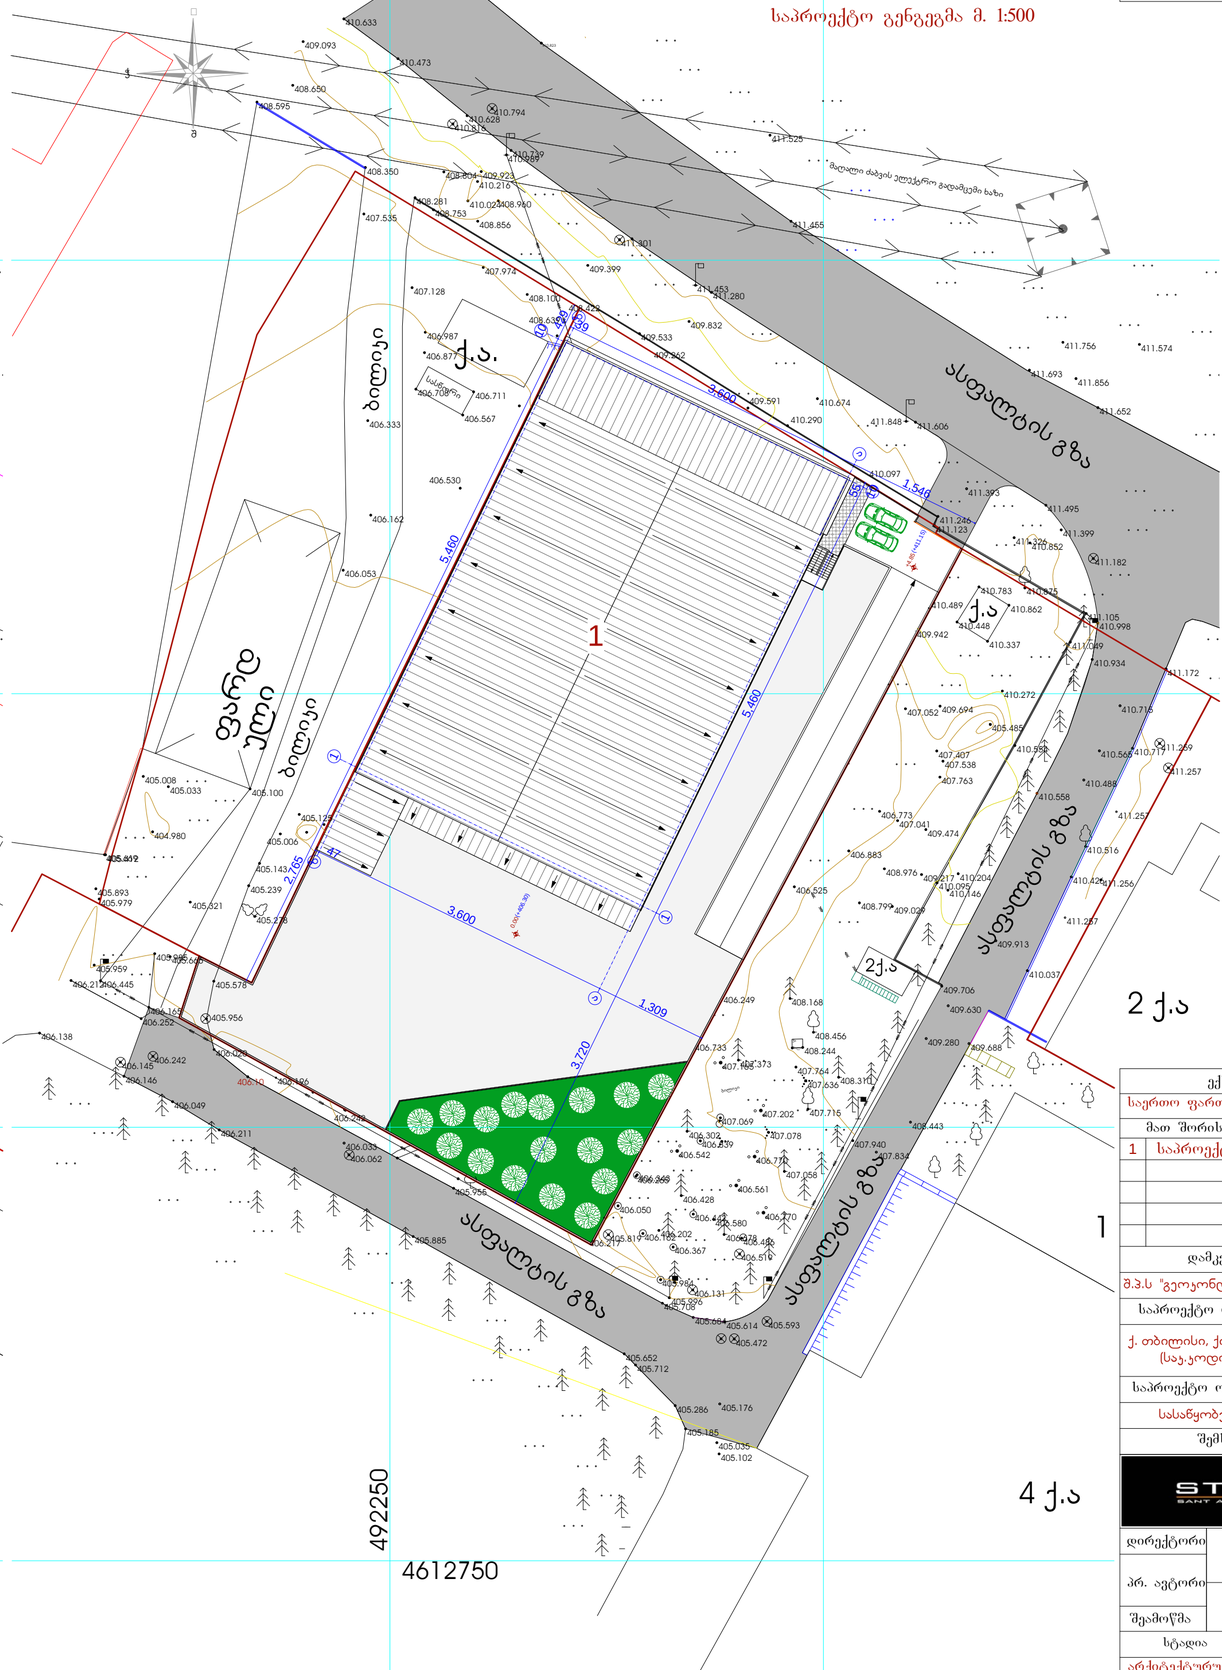

ექსპლიკაცია		
საერთო ფართობი		
მათ შორის:		
1	საპროექტო შენობა	
დამკვეთი-მენაშენე		
შ.პ.ს "გეოკონდიტერი" (ს/კ 202311550)		
საპროექტო ობიექტის მისამართი		
ქ. თბილისი, ქინძმარაულის ქუჩა №15 (სკ.კოდი 01.19.33.013.043)		
საპროექტო ობიექტის დასახელება		
სასაწყობე შენობა-ნაგებობა		
შემსრულებელი		
ST.ART SAINT ART ARCHITECTS		
დირექტორი		ა.ბლიაძე
პრ. ავტორი		ა.ბლიაძე
		გ.კაპანაძე
შეამოწმა		გ.კაპანაძე
სტადია	ფურც-ბი	ფურცელი
არქიტექტურული ნაწილი	8	0