

ჭრილი	მასშტაბი
1 - 1 და 2 - 2	1:200

ჭრილი 1 - 1 ღერძის გასწვრივ

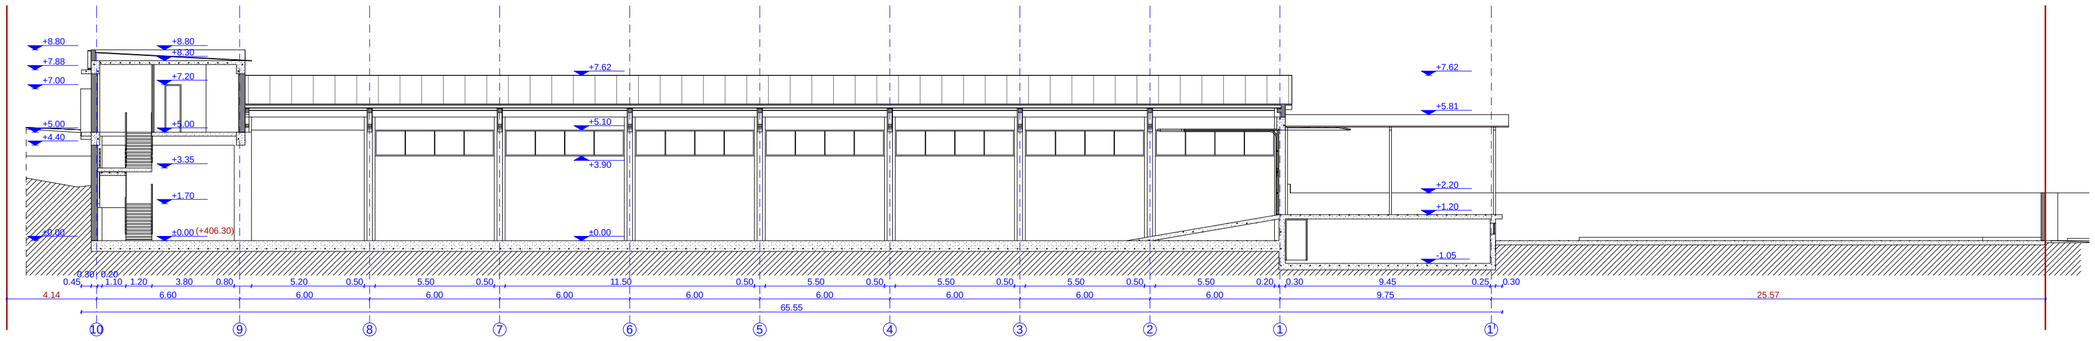

ჭრილი 2 - 2 ღერძის გასწვრივ

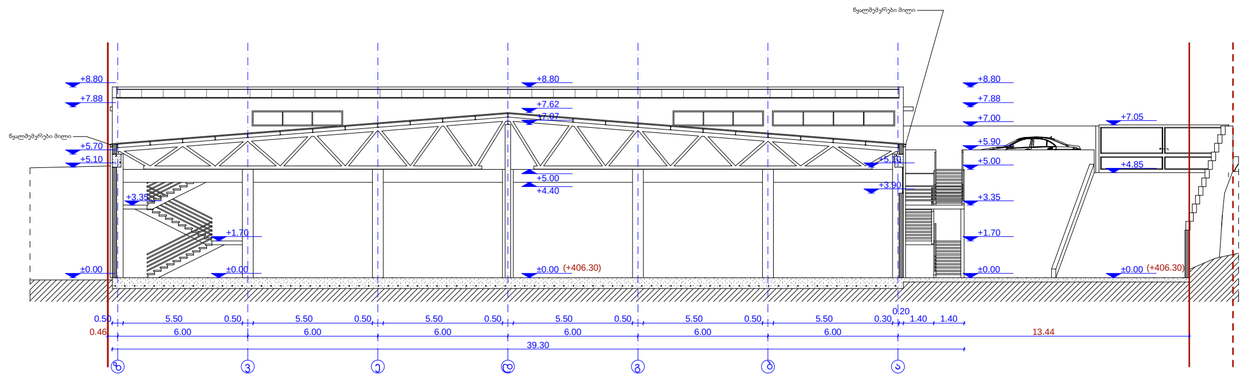

ექსპლიკაცია	
საერთო ფართობი	
მათ შორის:	
დამკვეთი-მენაშენე	
შ.პ.ს "გეოკონდიტერი" (ს/ნ 202311550)	
საპროექტო ობიექტის მისამართი	
ქ. თბილისი, ქინძმარაულის ქუჩა №15 (საკ.კოდი 01.19.33.013.043)	
საპროექტო ობიექტის დასახელება	
სასაწყობე შენობა-ნაგებობა	
შემსრულებელი	

ST.ART
SANT ART ARCHITECTS

დირექტორი		ა.ბლიაძე
პრ. ავტორი		ა.ბლიაძე
		გ.კაპანაძე
შემოწმა		გ.კაპანაძე

სტადია	ფურც-ბი	ფურცელი
არქიტექტურული ნაწილი	8	5