საქართველო

ქ.თბილისის მერია

სსიპ. ქ. თბილისის არქიტექტურის სამსახური

სამსახურის უფროსი

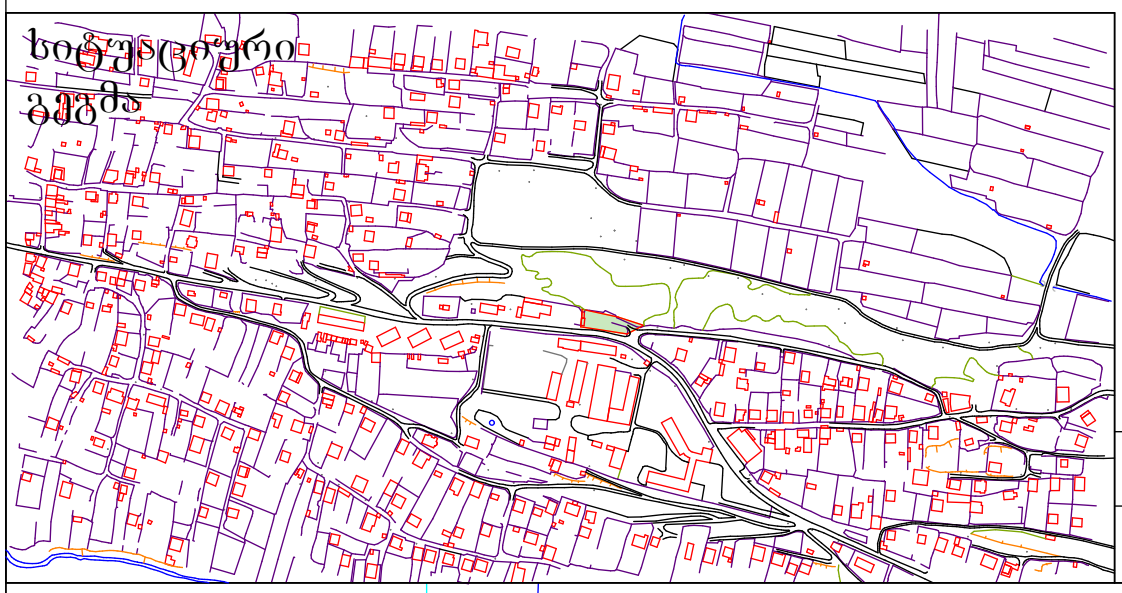

განყოფილ. უფროსი		
მთავარი სპეც.ტი		

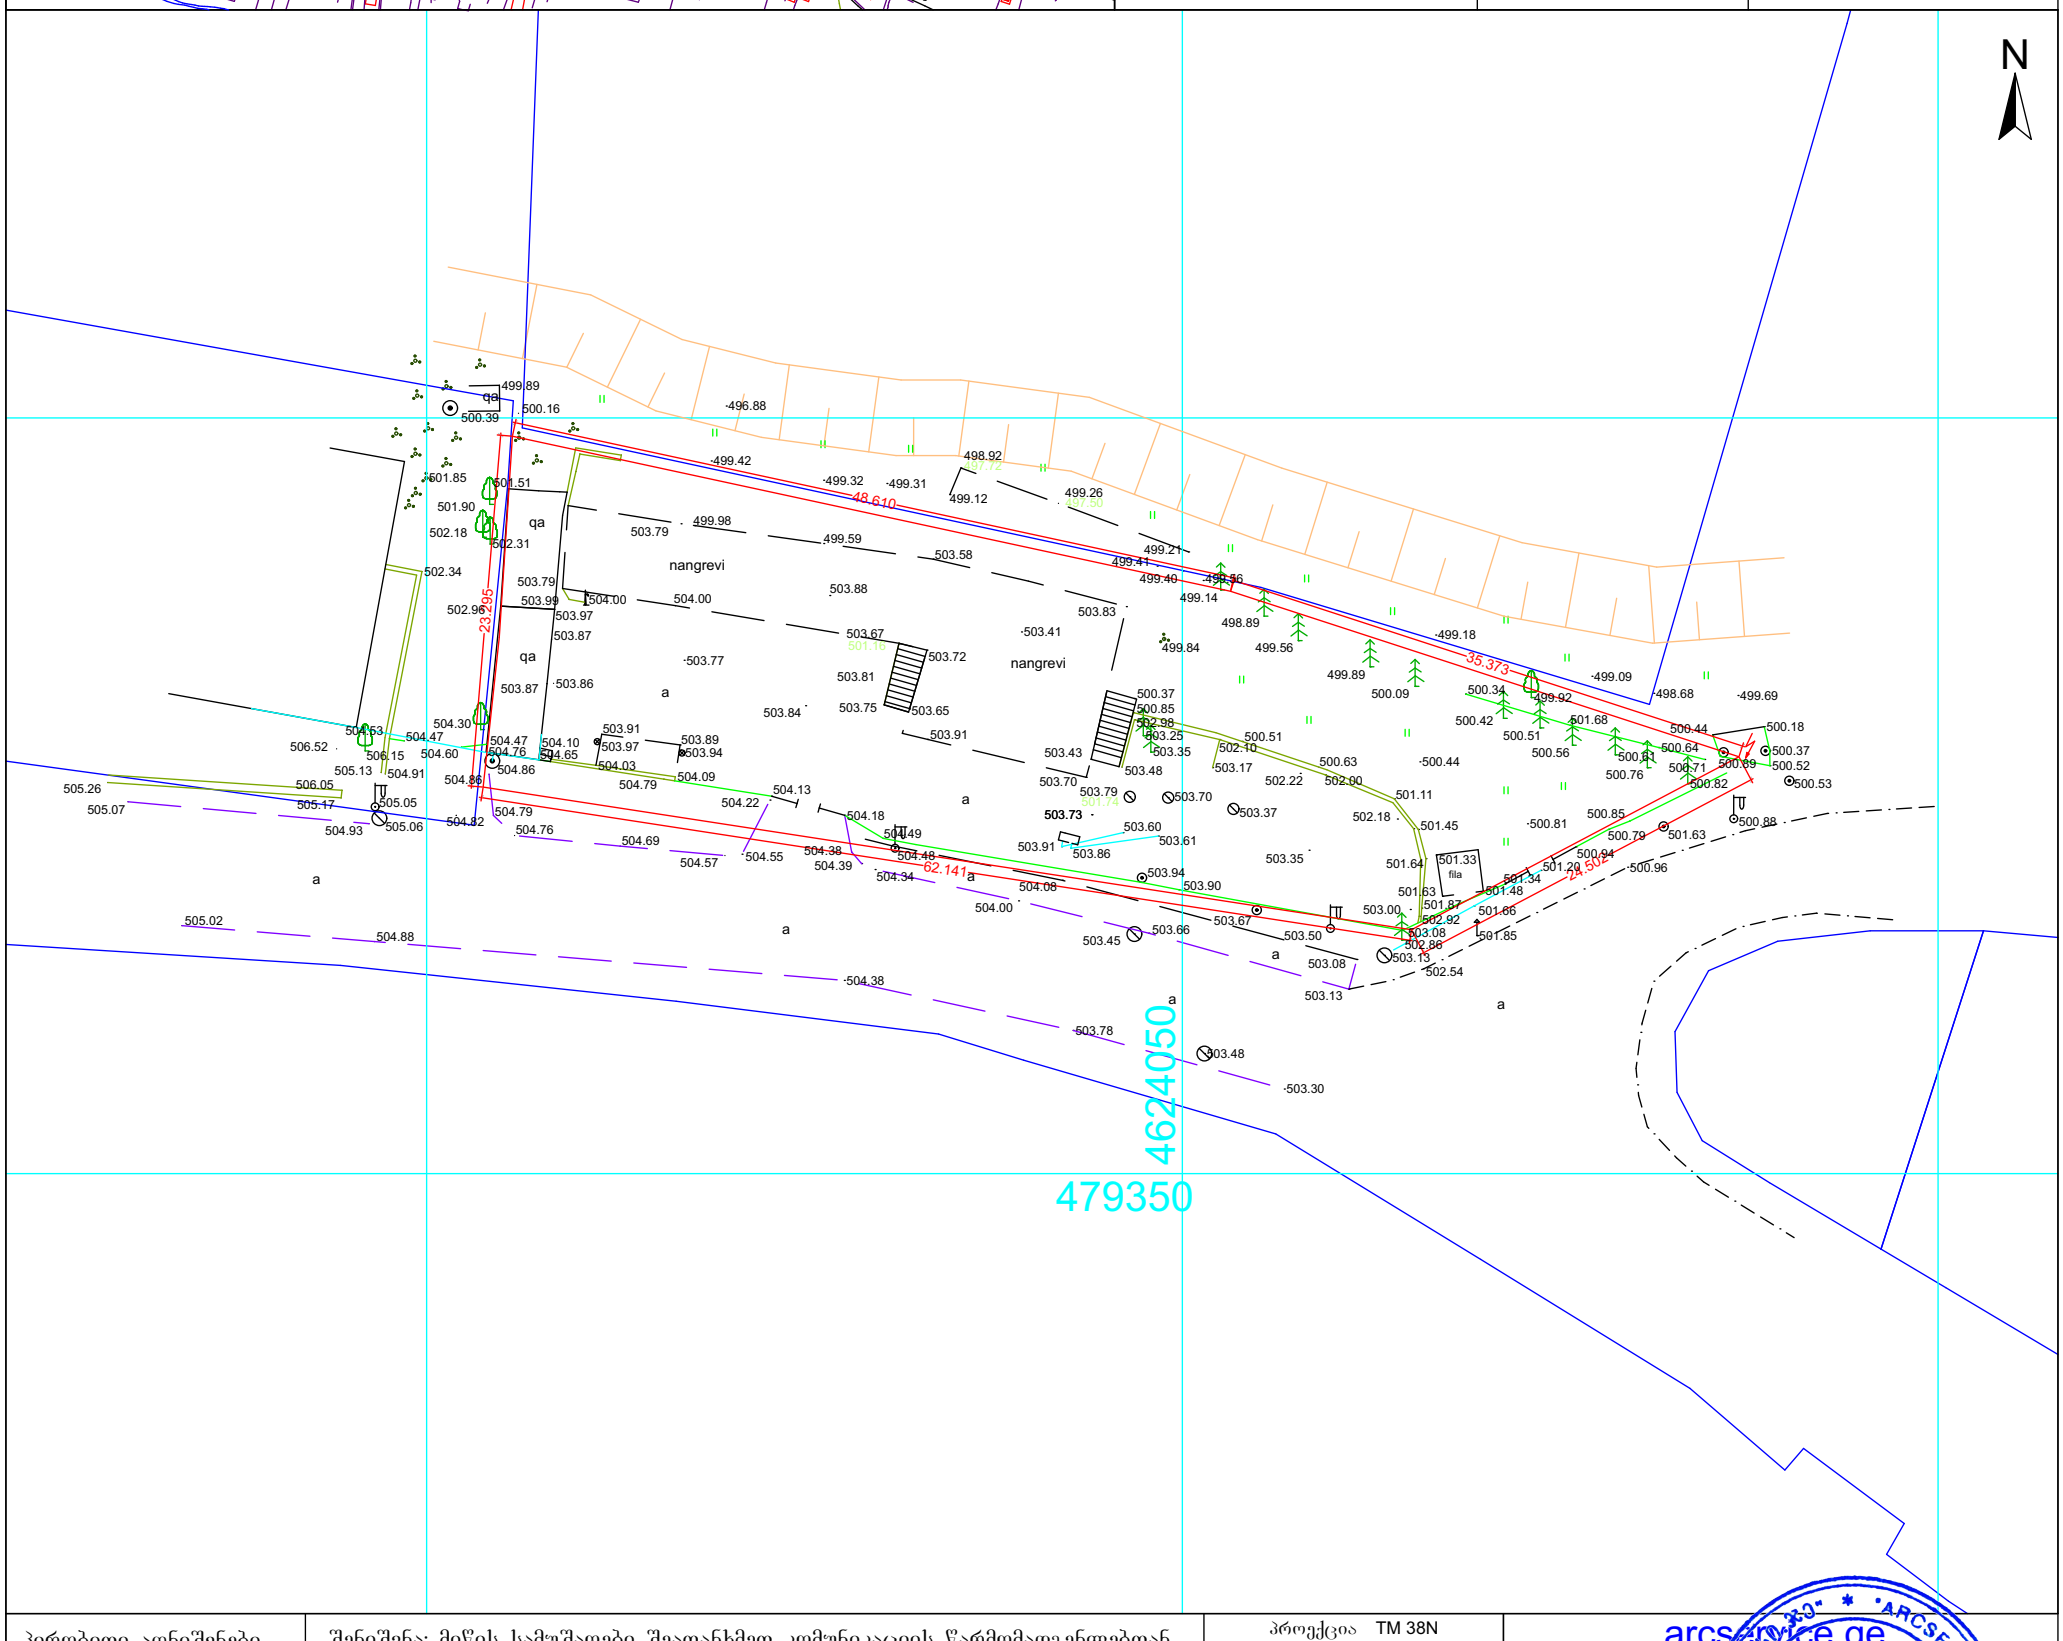

პირობითი აღნიშვნები							
მიწისქვეშა კომუნიკაციები	შენიშვნა: მიწის სამუშაოები შეათანხმეთ კომუნიკაციის წარმომადგენლებთან				პროექცია TM 38N საკოორდინატო სისტემა WGS 84	arcservice.ge	
კანალიზაცია	ნაკვეთის საზღვარი	ბუჩქი	ცოცხალი ღობე	ღობე		შ.პ.ს.	
დენის კაბელი	შენობა	გაზონი	ხეების რიგი	ბორდიური		დირექტორი	გ.გაურგულიძე
გაზის მილი	არკა	სამეთვალყურეო ჭები	ტრანსფორმატორი	ბეტონი		კომპ. უზრუნველყოფა	მ. ცხვედაძე
წყლის მილი	ფარდული	ძეგლი	რადიო ან ტელე ანძა	კედელი		გეოდეზისტი	ი. გალდავა
კაშირგაბმულობა	კიბე	შადრევანი	ლამპიონები	საყრდენი კედელი		მისამართი	ქ. თბილისი ქუჩა შატბერაშვილი
	ფოთლოვანი ხე	ონკანი	ელექტრო ბოძი	ბილიკი		დაკვეთა №	მაშტაბი 1:500 / 08.01.2015
	წიწვოვანი ხე	წყარო ან ჭა	რკინიგზა	გზის კონტური			
	ხეხილის ხე	ბენზინგასამართი სადგური	იზოჰიფსი	ფლატე			
	პალმა	მაღალი ძაბვის გადამცემი	მთავარი იზოჰიფსი	წყლის კონტური			

N

არსებული შენობები

ავტოსამრეცხაო

მიწის ნაკვეთის საზღვარი

საპრ. შენობა

არსებული საჩრდილობელი

მიწის ნაკვეთის საზღვარი

სიმაღლის განსა. სხივის ჭრილი

±0=503.80

arcservice.ge	დირექტორი	გ.გურგენიძე		სოფელი დიღომი		
	ავტორი	გ.გურგენიძე				
შ.პ.ს. არქსერვისი.ჯი	კონსტრუქტორი	მ.მექვაბიშვილი		სტადია	ფურცელი	ფურცლები	მაშტაბი
	დაამუშავა			პროექტის შეთანხმება			1 : 500