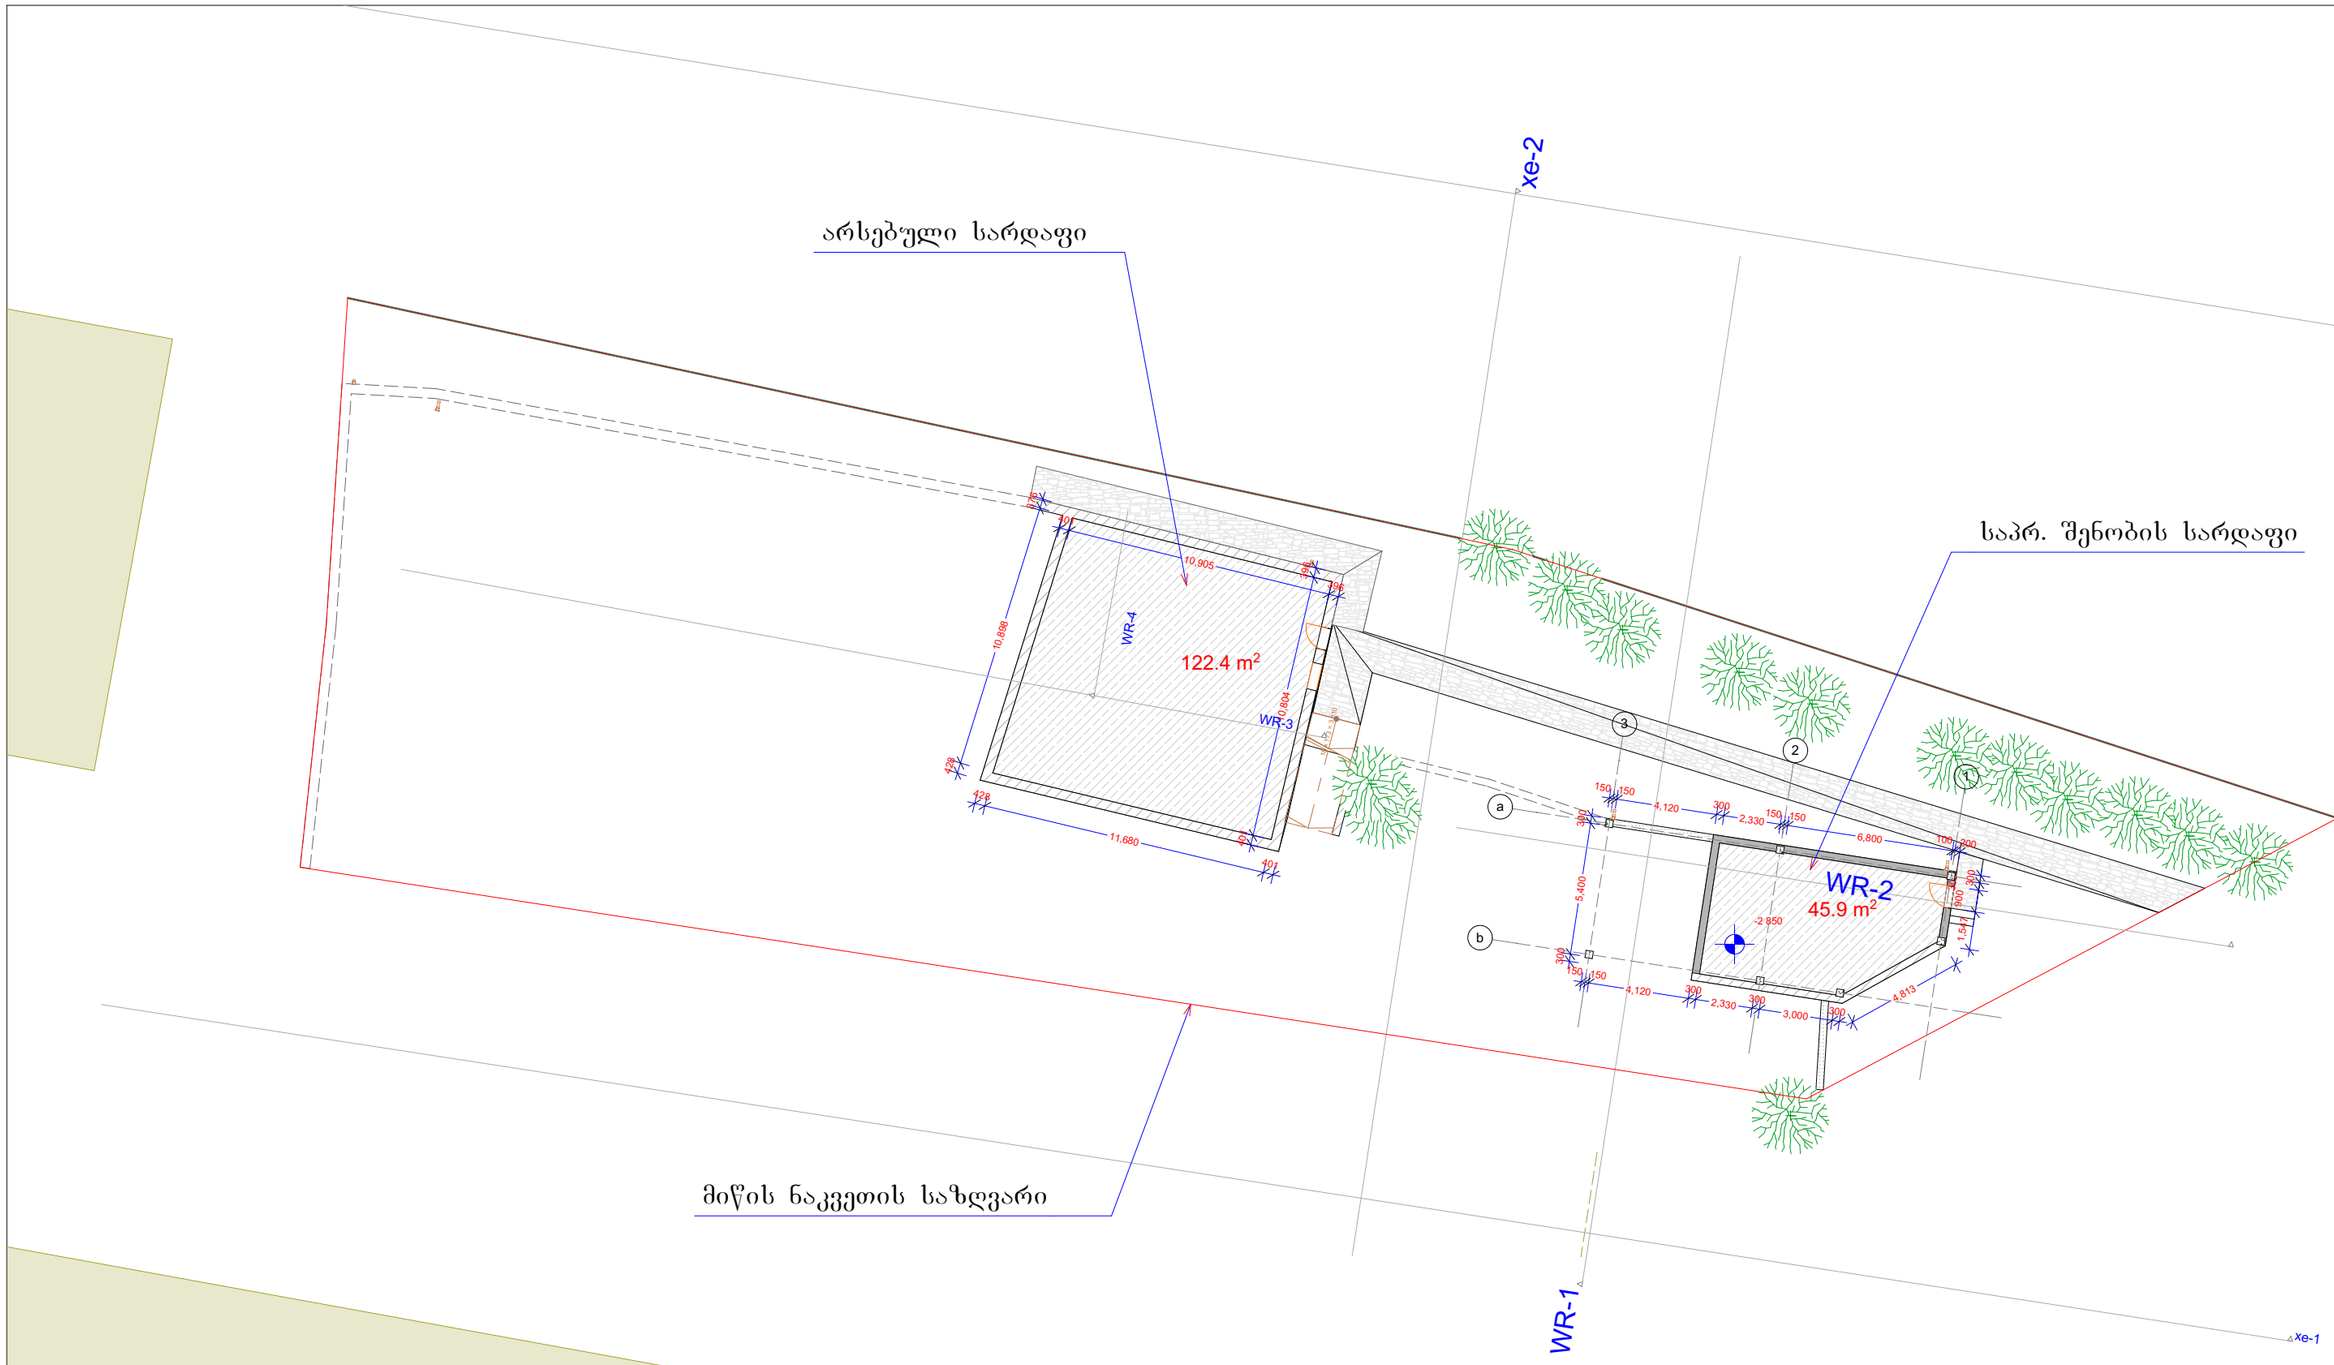

arcservice.ge	დირექტორი	გ.გურგენიძე		სოფელი დიღომი			
	ავტორი	გ.გურგენიძე					
შ.პ.ს. არქსერვისი.ჯი	კონსტრუქტორი	მ.მექვაბიშვილი		სტადია	ფურცელი	ფურცლები	მაშტაბი
	დაამუშავა			პროექტის შეთანხმება			1 : 250

არსებული შენობები

ავტოსამრეცხაო

საპრ. შენობა

მიწის ნაკვეთის საზღვარი

±0 =503.80

WR-1

WR-2

WR-3

WR-4

81.4 m²

223.3 m²

22.6 m²

21.7 m²

62.8 m²

4.4 m²

arcservice.ge	დირექტორი	გ.გურგენიძე		სოფელი დიღომი		
	ავტორი	გ.გურგენიძე				
შ.პ.ს. არქსერვისი.ჯი	კონსტრუქტორი	მ.მექვაბიშვილი		სტადია	ფურცელი	ფურცლები	მაშტაბი
	დაამუშავა			პროექტის შეთანხმება			1 : 250

არსებული შენობების სახურავი

ავტოსამრეცხაოს სახურავი

წყალშემკრები მილი

საპრ. შენობა

წყალშემკრები მილი

წყალშემკრები მილი

წყალშემკრები მილი

მიწის ნაკვეთის საზღვარი

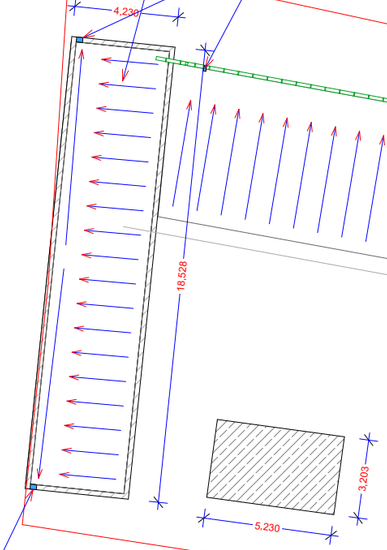



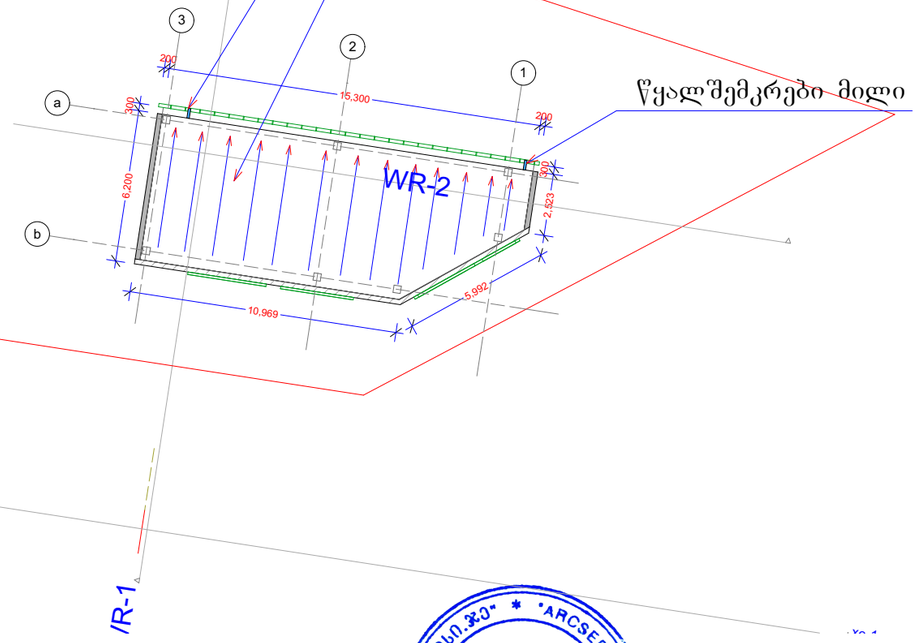

xe-2

arcservice.ge შ.პ.ს. არქსერვისი.ჯი	დირექტორი	გ.გურგენიძე		სოფელი დიღომი		
	ავტორი	გ.გურგენიძე				
	კონსტრუქტორი	მ.მექვაბიშვილი		სტადია	ფურცელი	ფურცლები	მაშტაბი
	დაამუშავა			პროექტის შეთანხმება			1 : 250